


RIEPILOGO DELLE SUPERFICI		
1	Sala polifunzionale	mq 101,37
2	Ingresso/area esp.	mq 109,50
3	Antibagno	mq
5,88		
4	Bagno	mq
4,13		
5	Bagno	mq
3,52		
6	Magazzino	mq 9,71
7	Corridoio	mq
22,53		
8	Osservatorio	mq 59,43
9	Magazzino	mq 16,83
10	Vano impianti	mq
9,62		
TOTALE SUP. NETTA		mq 342,52
TOTALE SUP. LORDA		mq 393,69

CAPIENZA MAX CENTRO VISITE: n. 97 persone

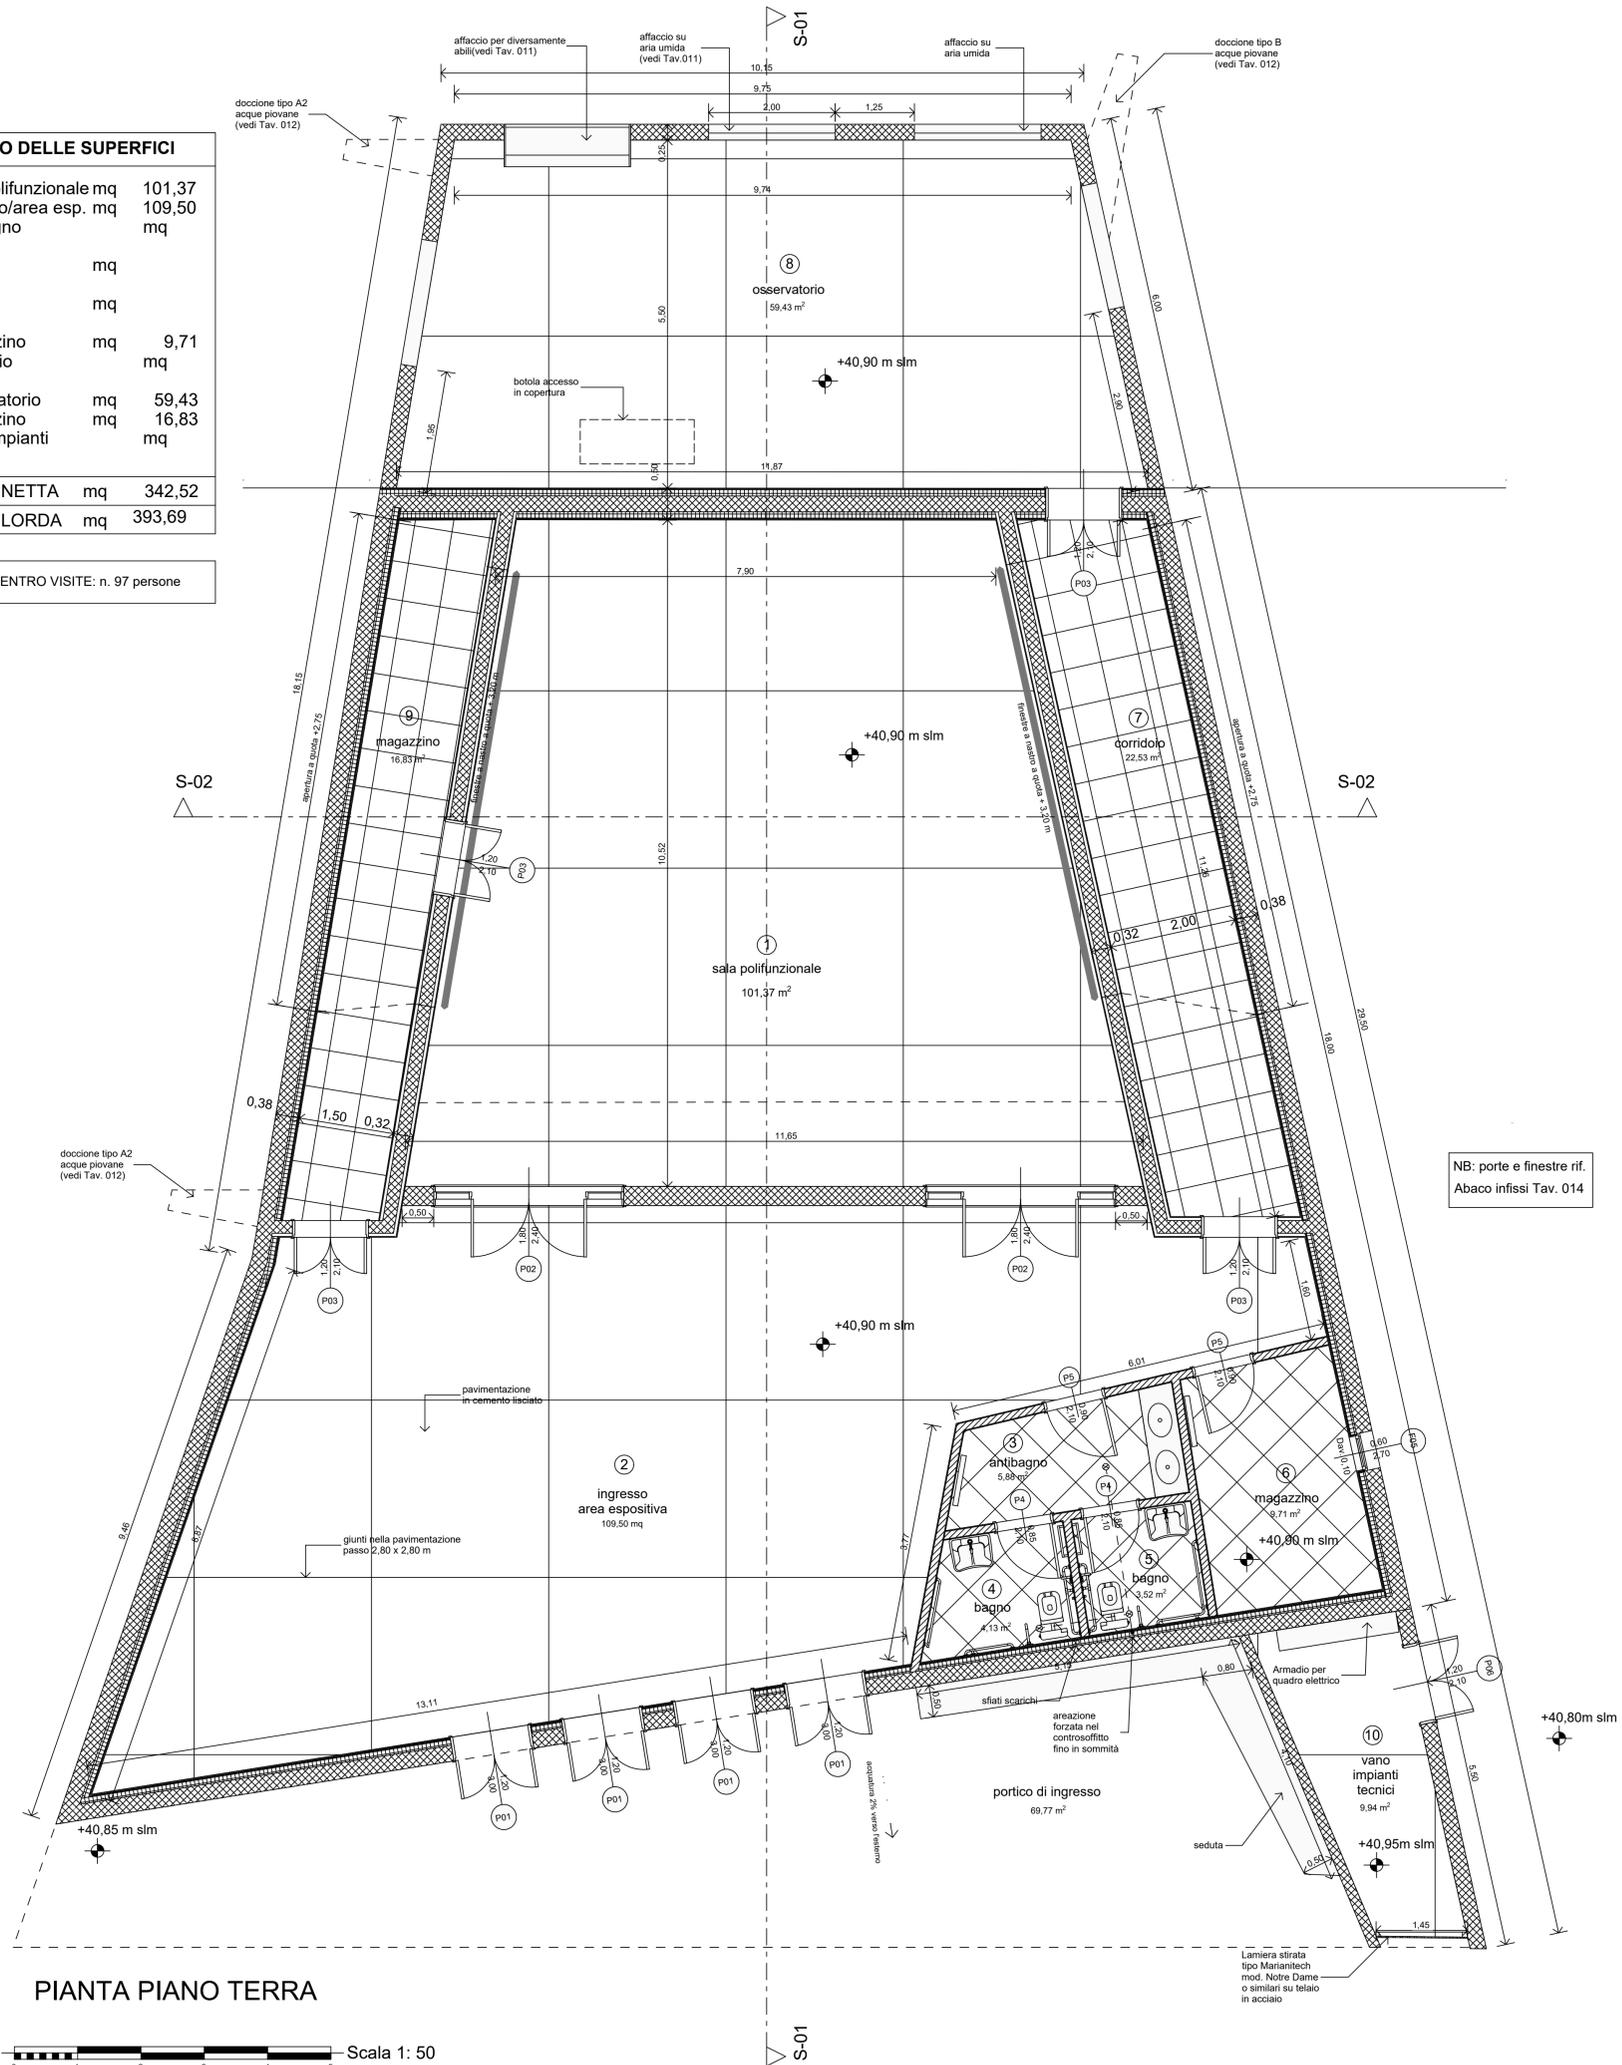

PIANTA PIANO TERRA

Scala 1:50



NB: porte e finestre rif. Abaco infissi Tav. 014

<p>MINISTERO DELLE INFRASTRUTTURE E DELLA MOBILITÀ SOSTENIBILI</p> <p>E.N.A.C. ENTE NAZIONALE PER L'AVIAZIONE CIVILE</p>				
<p>Prodotto da: </p> <p>AEROPORTO INTERNAZIONALE DI FIRENZE - "AMERIGO VESPUCCI"</p>				
<p>Titolo Documento:</p> <p>MASTERPLAN AEROPORTUALE 2035</p>				
<p>Area di Compensazione Ambientale e Paesaggistica "Il Piano di Manetti" Centro visite - Pianta</p>				
<p>PROGETTO DI FATTIBILITÀ TECNICO-ECONOMICA</p>				
LIV	REV	DATA EMISSIONE	SCALA	CODICE FILE
PFTF	00	Ottobre 2022	1:50	FLR-MPL-PFTE-CAFA-023-AR-PL_Manetti CV Plan
				TIPOLOGIA PROGETTO
				Manetti CV Plan
00	10/2022	Prima Emissione	TAE	F. BOSSI
REV	DATA	DESCRIZIONE	VERIFICATO	APPROVATO
COMITENTE PRINCIPALE		PROGETTISTAZIONE		SERVIZI SPECIALISTICI
 ACCOUNTABLE MANAGER Dott. Roberto Fani		 DIRETTORE TECNICO Ing. Roberto Fani Ordine degli Ingegneri di Firenze n. 1017		 RESPONSABILE SPECIALISTICO Ing. Roberto Fani Ordine degli Ingegneri di Firenze n. 1017
POST HOLDER PROGETTAZIONE AD INTERIM		RESPONSABILE INTERAZIONE PRESTAZIONI SPECIALISTICO		CONSULENZA SPECIALISTICA
Dott. Roberto Fani		Arch. Paolo Bini Ordine degli Architetti di Firenze n. 1017		RESPONSABILE E COORDINATORE INTERVENTI DI ECOLOGIA APPLICATA ALLA CONSERVAZIONE Dott. Bini CARLO ROCCONDI
POST HOLDER MANUTENZIONE				PROGETTISTA SPECIALISTICO
Ing. Roberto Fani				Arch. Patrizia GIANFRANCO FRANCHI COLLABORATORI
POST HOLDER AREA DI MOVIMENTO				Arch. Chiara TESI Arch. DANIELE BIANCHI Ing. MAURIZIO ZUCCHERINI
Dott. Roberto Fani				

E' SEVERAMENTE VIETATA LA RIPRODUZIONE ED IL CONCESSIONE A TERZI SENZA AUTORIZZAZIONE DELLA COMMITENTE