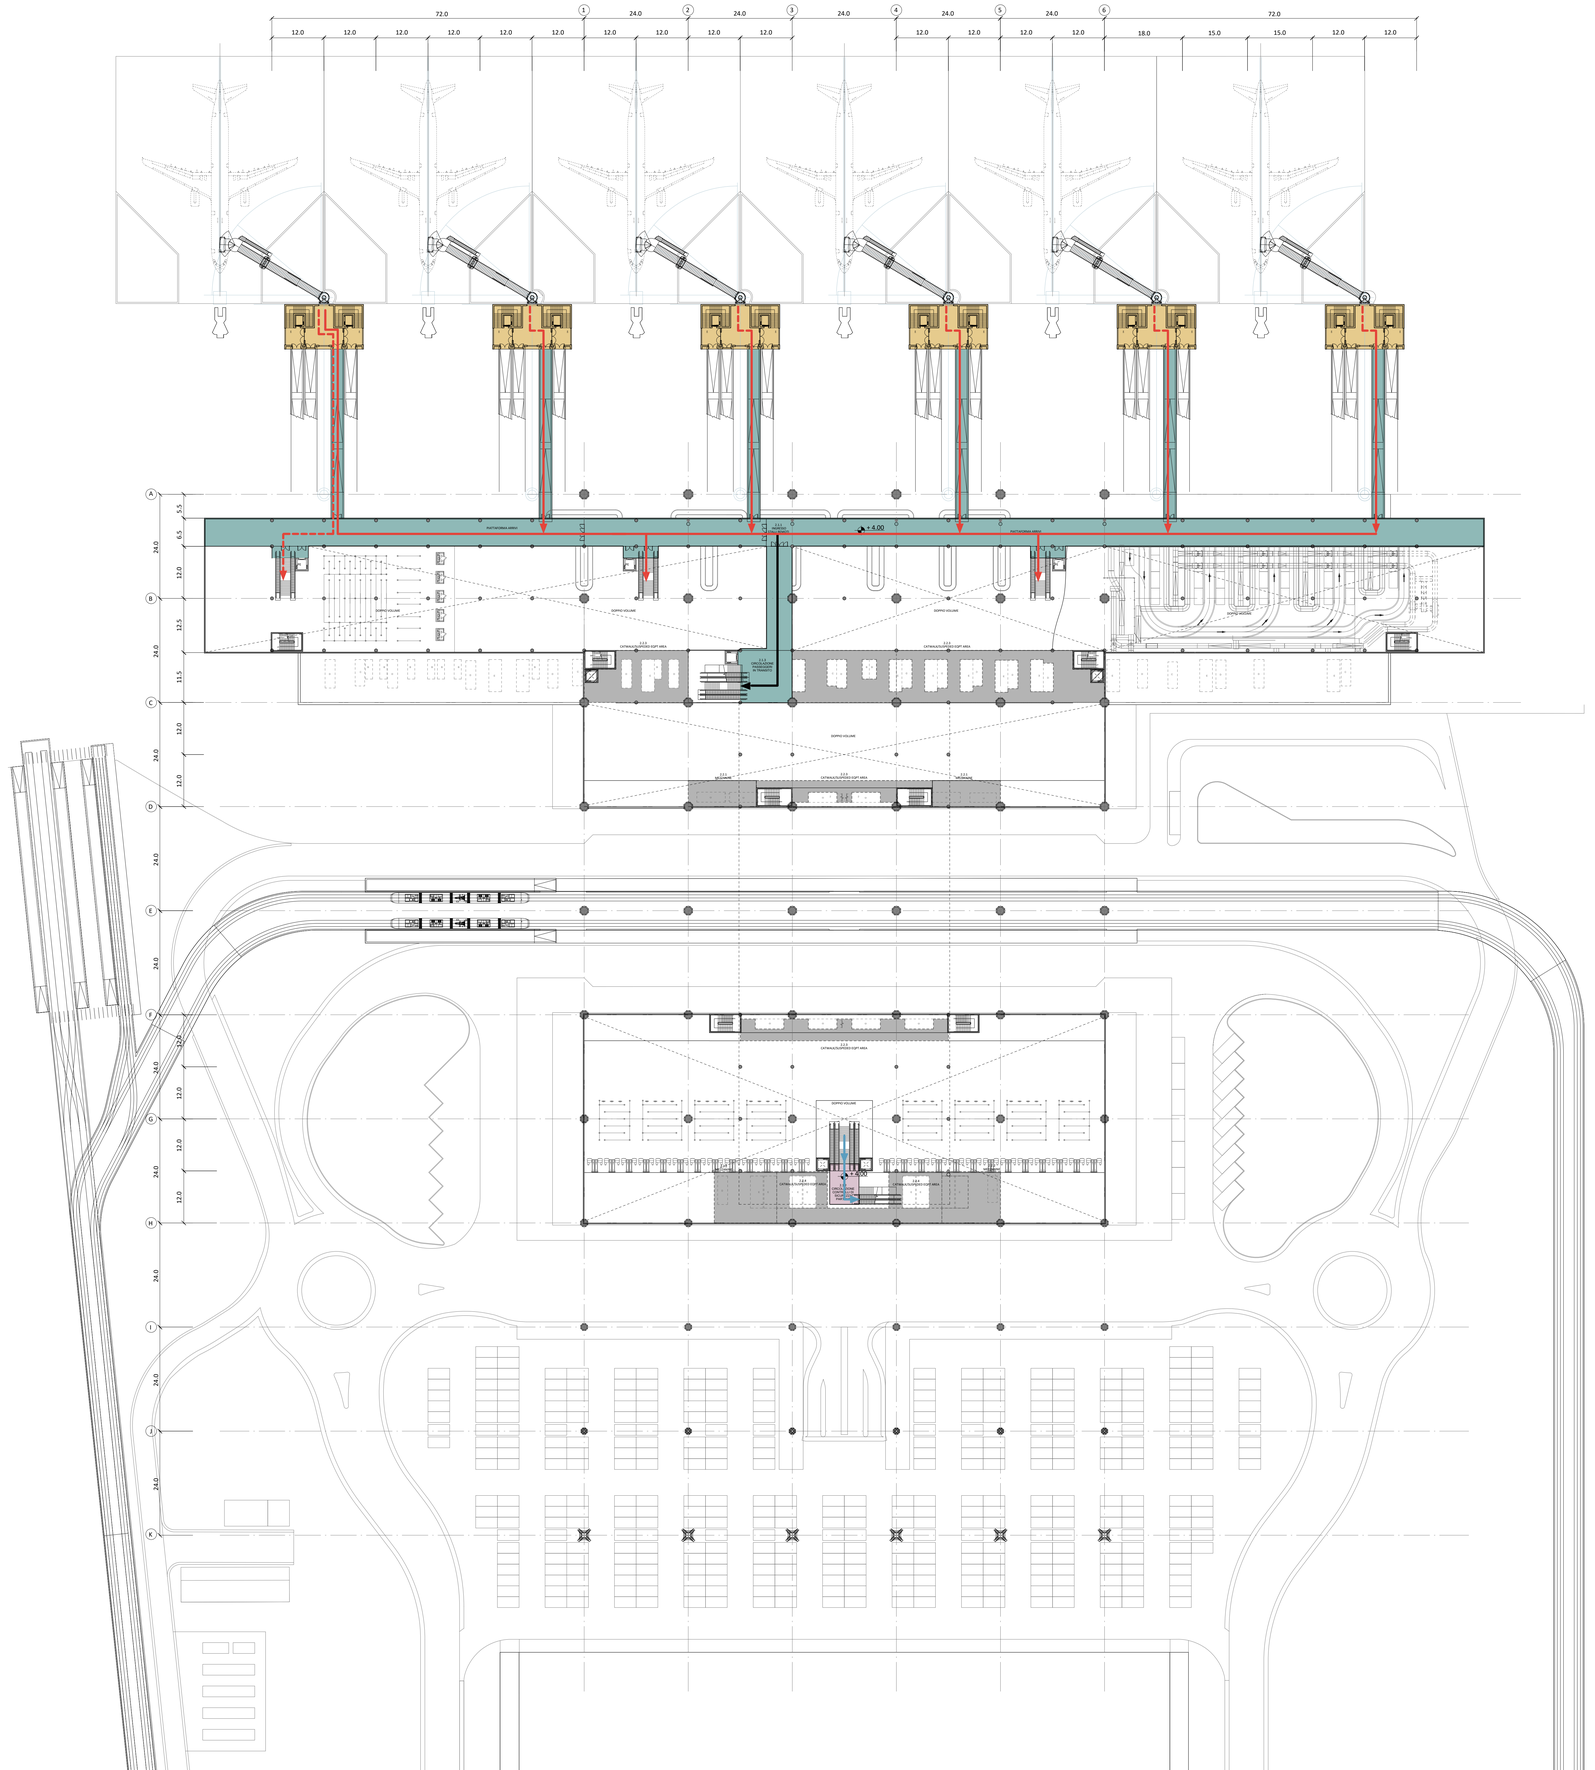

KEYPLAN

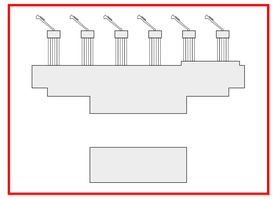

LEGENDA

- AREA OPERATIVA
- AMMINISTRAZIONE
- WC
- RETAIL
- CIRCOLAZIONE
- AREE TECNICHE
- NON ABITABILE
- ARRIVI
- ARRIVI EXTRA SCHENGEN
- PARTENZE
- PARTENZE EXTRA SCHENGEN
- TRASFERIMENTI
- VIP

NOTE

MINISTERO DELLE INFRASTRUTTURE E DELLA MOBILITÀ SOSTENIBILI

E.N.A.C. ENTE NAZIONALE per L'AVIAZIONE CIVILE

Committente Principale: Toscana Aeroporti

AEROPORTO INTERNAZIONALE DI FIRENZE - "AMERIGO VESPUCCI"

Opera

MASTERPLAN AEROPORTUALE 2035

Nom Documento Completo

PLANIMETRIA ARCHITETTONICA MEZZANINO

Livello di Progetto

PROGETTO DI FATTIBILITÀ TECNICO-ECONOMICA

LIV	REV	DATA EMISSIONE	SCALA	CODICE FILE COMPLETO
PFTE	00	Ottobre 2022	1:500	FLR-MPL-PFTE-TRM1-008-AR-PL_Plan Arch M1
				TITOLO RIDOTTO: Plan Arch M1

REV	DATA	DESCRIZIONE	REDATTO	VERIFICATO	APPROVATO
00	10/2022	Prima Emissione	TAE + RVA	D. PERRI	L. TENERANI

COMMITTENTE PRINCIPALE: Toscana Aeroporti
ACCOUNTABLE MANAGER
Dott. Vittorio Fanti

POST HOLDER PROGETTAZIONE AD INTERIM
Dott. Vittorio Fanti

POST HOLDER MANUTENZIONE
Ing. Nicola D'Ippolito

POST HOLDER AREA DI MOVIMENTO
Geom. Luca Ermini

PROGETTAZIONE: Toscana Aeroporti engineering
DIRETTORE TECNICO
Ing. Lorenzo Tenerani
Ordine degli Ingegneri di Massa Carrara n°631

RESPONSABILE INTEGRAZIONE PRESTAZIONI SPECIALISTICHE
Arch. David Perri
Ordine degli Architetti di Lucca n°1157

SUPPORTI SPECIALISTICI

PROGETTAZIONE SPECIALISTICA: Toscana Aeroporti engineering
Arch. David Perri
Ordine degli Architetti di Lucca n°1157

SUPPORTO SPECIALISTICO

ACI ENGINEERING S.A.

RAFAEL VIÑOLY ARCHITECTS PC

È SEVERAMENTE VIETATA LA RIPRODUZIONE ED LA CESSIONE A TERZI SENZA AUTORIZZAZIONE DELLA COMMITTENTE