


KEYPLAN

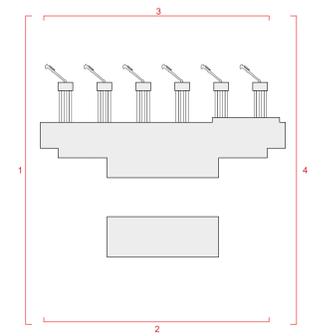

LEGENDA

Blank legend area for project details.

NOTE

Blank notes area.





**AEROPORTO INTERNAZIONALE DI FIRENZE - "AMERIGO VESPUCCI"**

**MASTERPLAN AEROPORTUALE 2035**

**PROSPETTI GENERALE SUD / NORD / EST / OVEST**

**PROGETTO DI FATTIBILITÀ TECNICO-ECONOMICA**


LIV	REV	DATA EMISSIONE	SCALA	CODICE FILE COMPLETO
PFFE	00	Ottobre 2022	1:500	FLR-AMPL-PFFE-TRM1-010-AR-EL_Term Prospetti
				TITOLO RISOSTO
				Term Prospetti

REVISIONI	DATA	DESCRIZIONE	REVISATO	VERIFICATO	APPROVATO


<p>COMITATO PRINCIPALE</p>  <p>ACCOUNTABLE MANAGER Dott. Vittorio Farni</p>	<p>PROGETTAZIONE</p>  <p>DIRETTORE TECNICO Ing. Lorenzo Valentini Ordine degli Architetti di Massa Carrara n°101</p>	<p>PROGETTAZIONE SPECIALISTICA</p>  <p>Ing. Gian Paolo Ordine degli Architetti di Lucca n°1107</p>
<p>POST HOLDER PROGETTAZIONE AD INTERNI Dott. Vittorio Farni</p>	<p>RESPONSABILE INTEGRAZIONE PROIEZIONE ARCHITETTICHE Arch. David Pini Ordine degli Architetti di Lucca n°1107</p>	<p>SUPPORTO SPECIALISTICO</p> <p><b>ACI ENGINEERING S.A.</b> <b>RAFAEL VIÑOLY ARCHITECTS PC</b></p>
<p>POST HOLDER MANUTENZIONE Ing. Nicola Orsini</p>		
<p>POST HOLDER AREA DI MOVIMENTO Dott. Luca Strini</p>		




PROSPETTO EST  
1:500 **4**

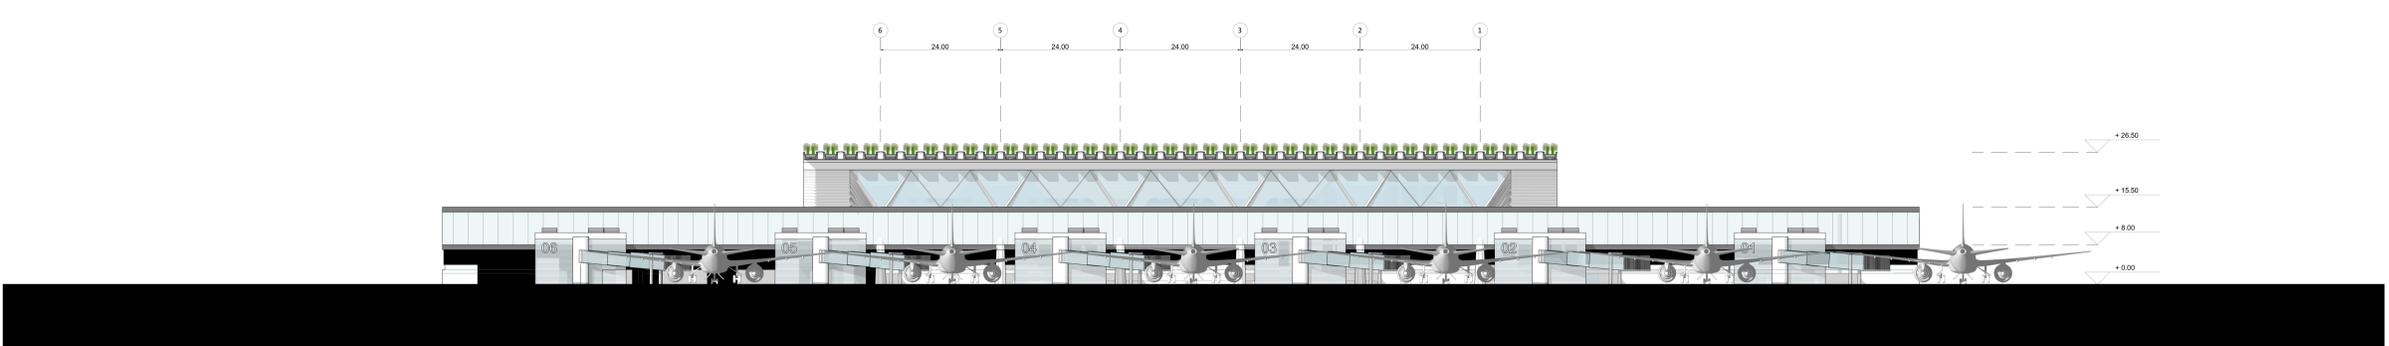

PROSPETTO NORD  
1:500 **3**

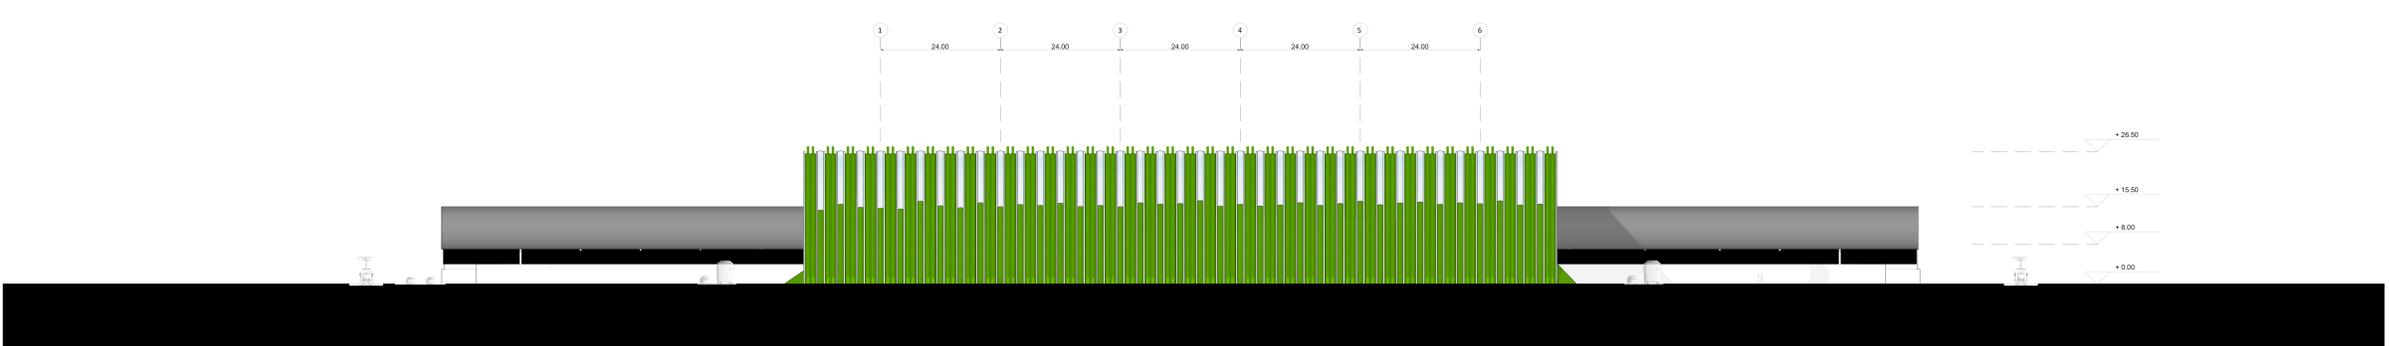

PROSPETTO SUD  
1:500 **2**

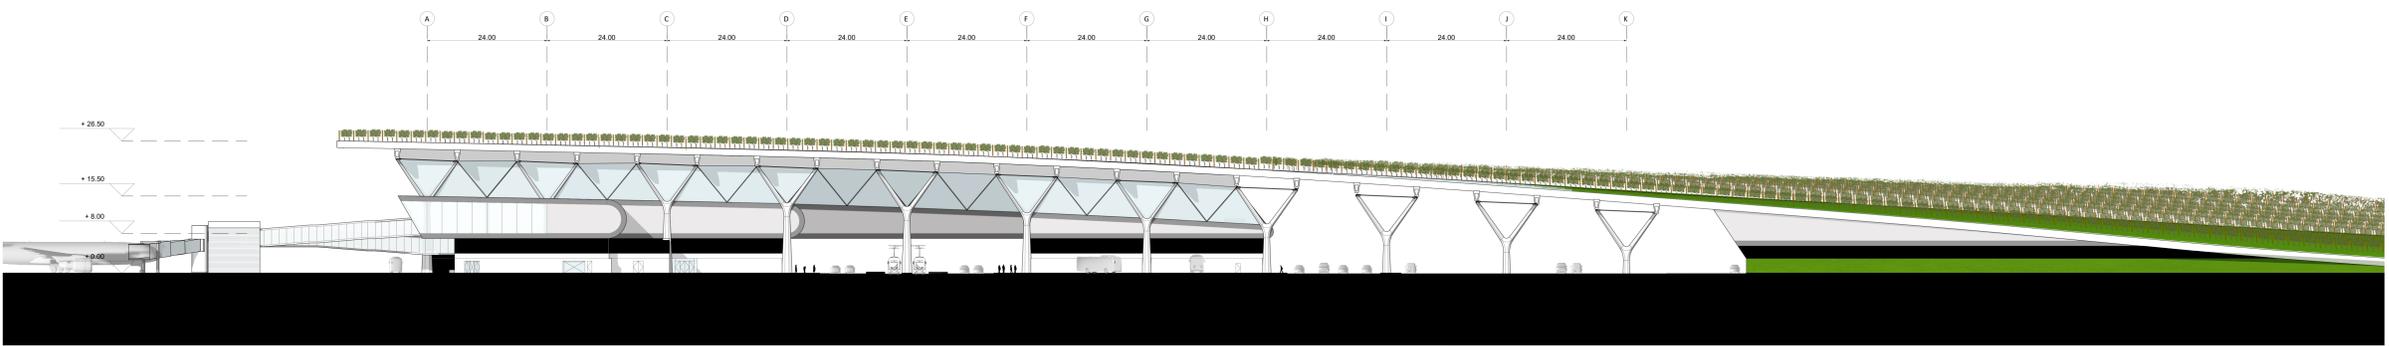

PROSPETTO OVEST  
1:500 **1**

E' SEVERAMENTE VIETATA LA RIPRODUZIONE O LA CESSIONE A TERZI SENZA AUTORIZZAZIONE DELLA COMMITTENTE