



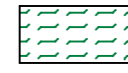
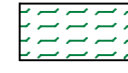



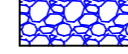
4


SCALA QUOTE 1:75  
SCALA DISTANZE 1:5000

4'

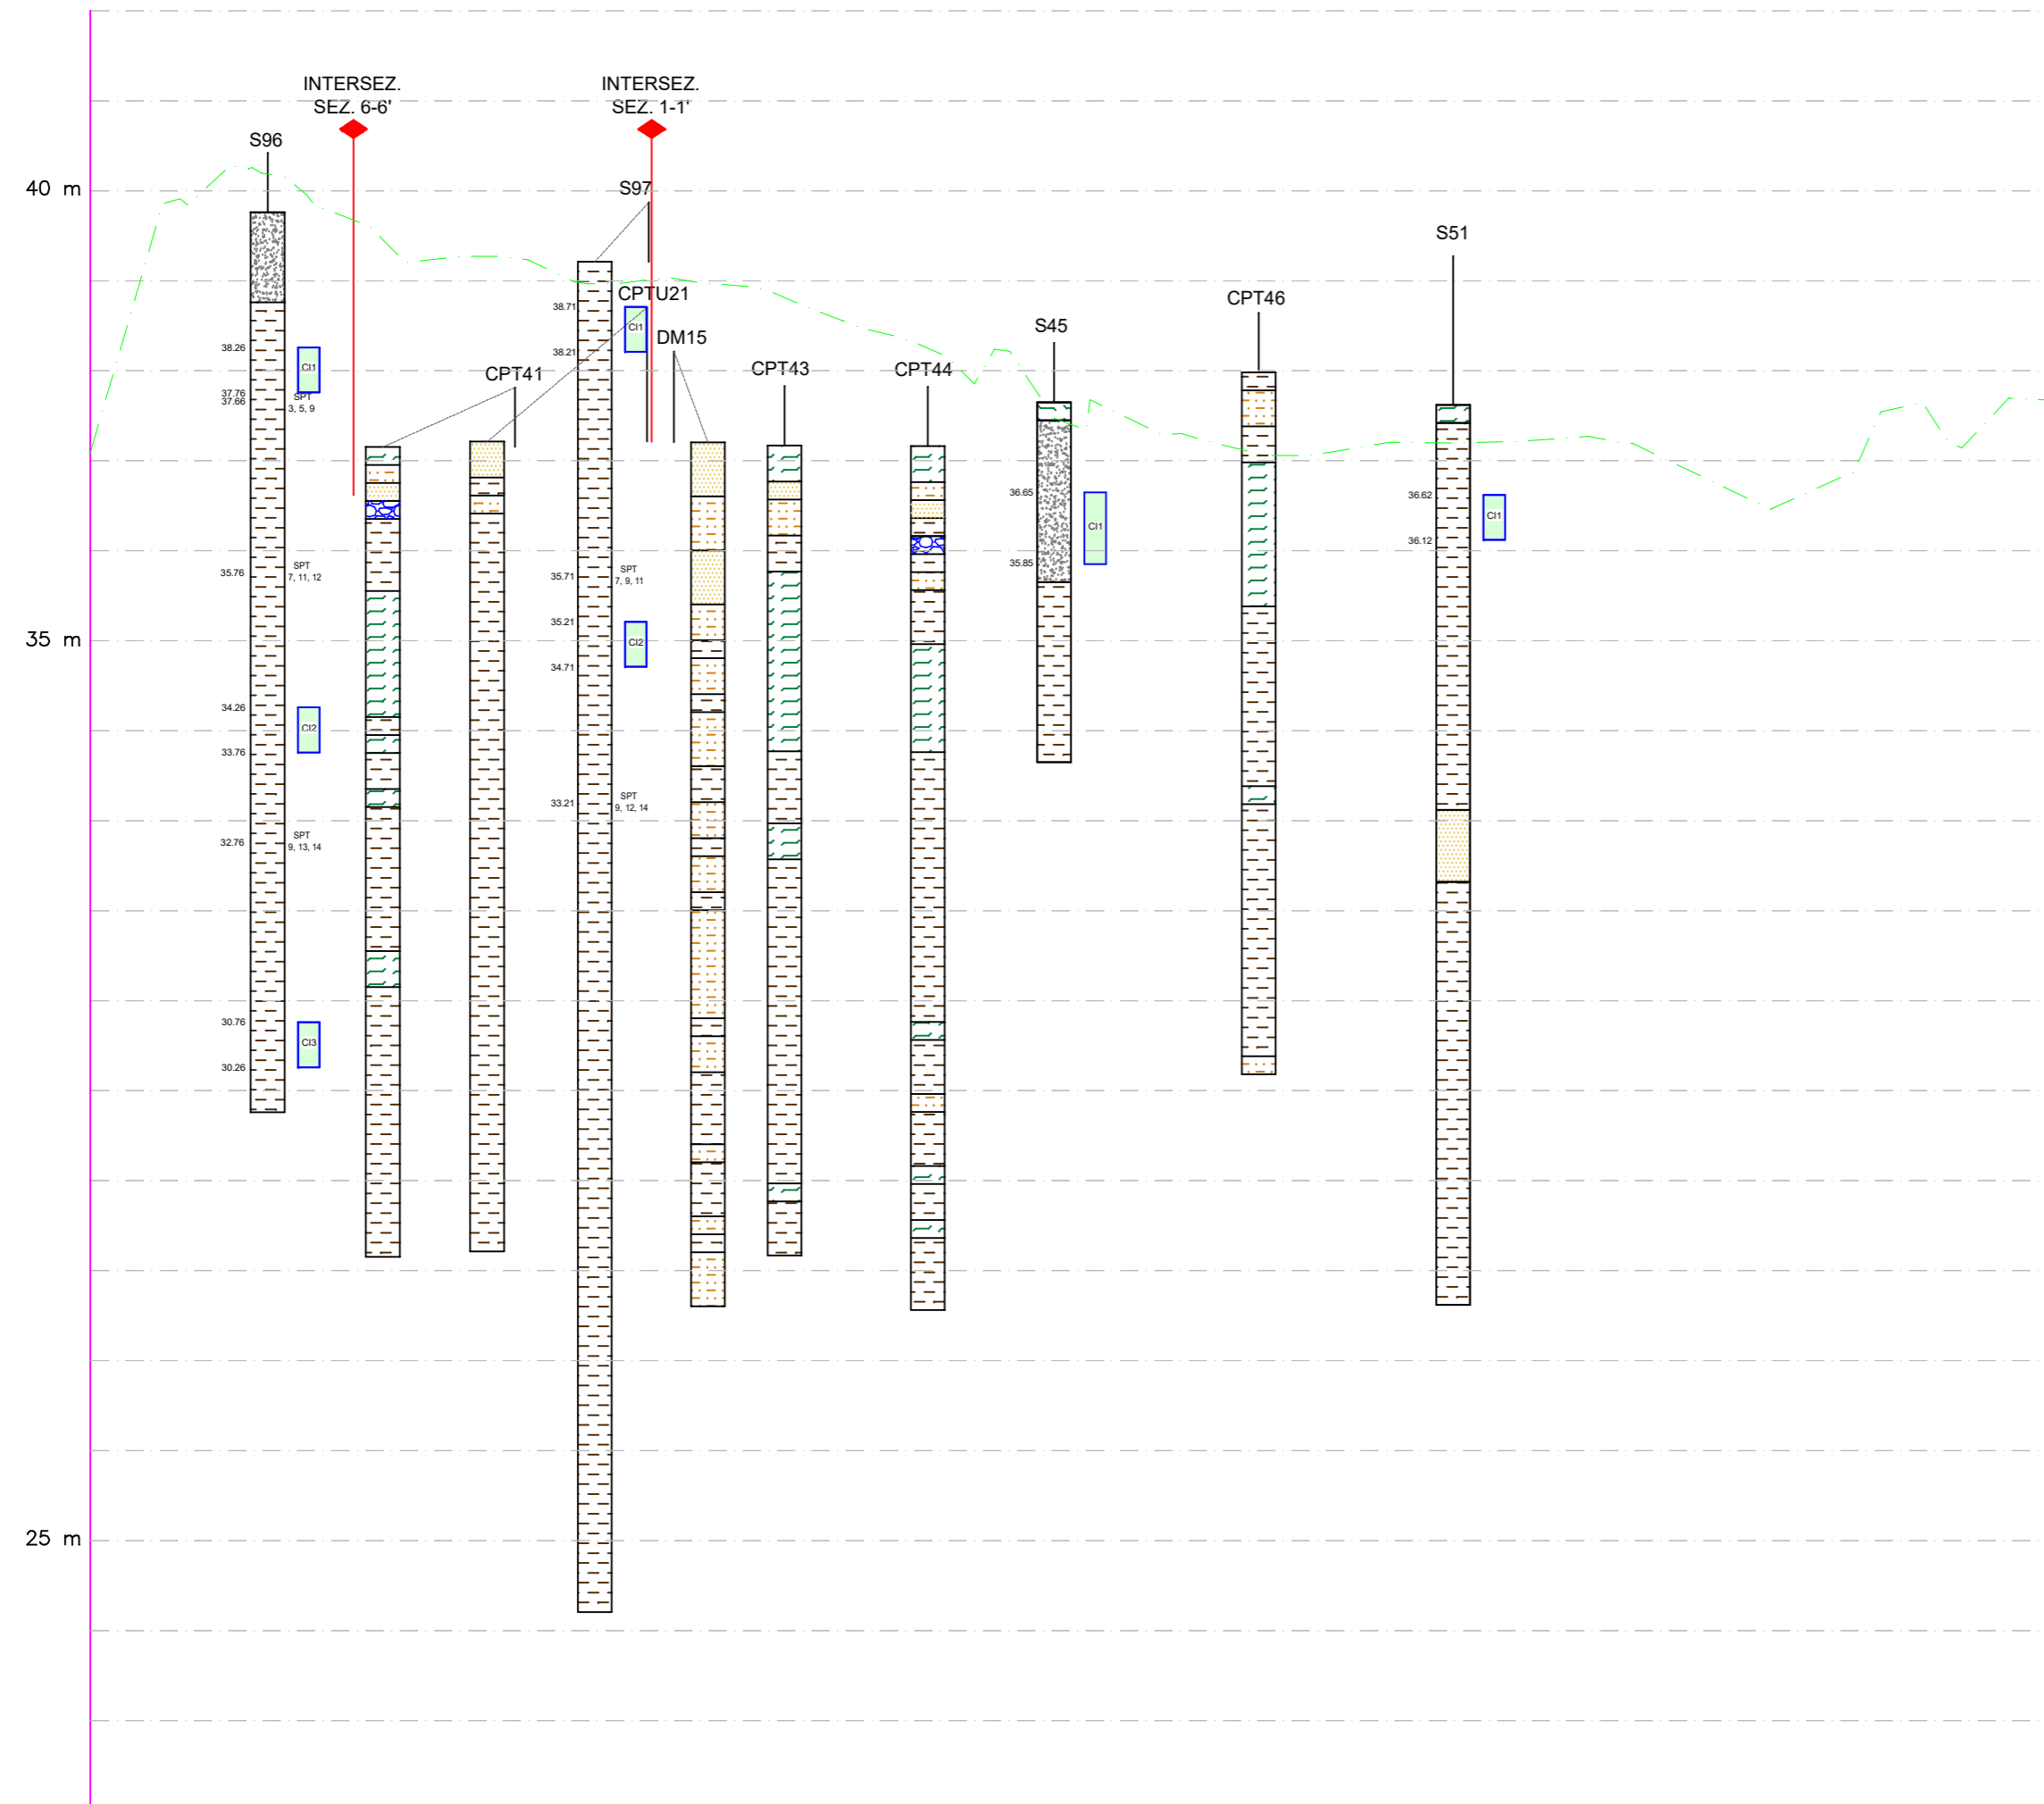

LEGENDA

-  Terreno di riporto
-  Terreno vegetale
-  Torba/argilla organica
-  Argilla, argilla limosa, argilla con limo, limo con argilla, limo argilloso
-  Limo, limo sabbioso
-  Sabbia, sabbia limosa
-  Ghiaia, ghiaia con sabbia

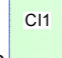38.23  
37.73  Campione indisturbato con intervallo di prelievo (mslm)

33.21 SPT  
9, 12, 14 Prova SPT con quota di inizio infissione (mslm) e numero di colpi



MINISTERO DELLE  
INFRASTRUTTURE E DELLA  
MOBILITÀ SOSTENIBILI



EN.A.C.  
ENTE NAZIONALE per  
L'AVIAZIONE CIVILE



**AEROPORTO INTERNAZIONALE DI FIRENZE - "AMERIGO VESPUCCI"**

**MASTERPLAN AEROPORTUALE 2035**

Geologia - Aspetti Generali  
Sezione litostratigrafica 4

**PROGETTO DI FATTIBILITÀ TECNICO-ECONOMICA**

LIV	REV	DATA EMISSIONE	SCALA	CODICE FILE
PFTE	00	Settembre 2022	varie	FLR-MPL-PFTE-GEO1-009-GL-SE_Seiz Lit 04
		TITOLO RIDOTTO Seiz Lit 04		

REV	DATA	DESCRIZIONE	REDATTO	VERIFICATO	APPROVATO
00	09/2022	Prima Emissione	TERRA E OPERE	M. SANI	L. TENERANI

COMMITTENTE PRINCIPALE	PROGETTAZIONE	SUPPORTI SPECIALISTICI
 <b>ACCOUNTABLE MANAGER</b> <small>Dot. Vittorio Fanti</small>	 <b>DIRETTORE TECNICO</b> <small>Ing. Leonardo Neri</small> <small>Ordine degli Ingegneri di Massa Carrara n°83</small>	 <b>PROGETTAZIONE SPECIALISTICA</b> <small>Dot. Carlo Michele Sani</small> <small>Ordine dei Geologi della Toscana n°385</small>
<b>POST HOLDER PROGETTAZIONE AD INTERIM</b> <small>Dot. Vittorio Fanti</small>	<b>RESPONSABILE INTEGRAZIONE PRESTAZIONI SPECIALISTICHE</b> <small>Ing. Leonardo Neri</small> <small>Ordine degli Ingegneri di Massa Carrara n°83</small>	
<b>POST HOLDER MANUTENZIONE</b> <small>Ing. Nicola Diapetto</small>		
<b>POST HOLDER AREA DI MOVIMENTO</b> <small>Geom. Luca Ermini</small>		

F. SEVERAMENTE - METATA - LA. RIPRODUZIONE E/O LA. CESSIONE A TERZI, SENZA AUTORIZZAZIONE DELLA COMMITTENTE.