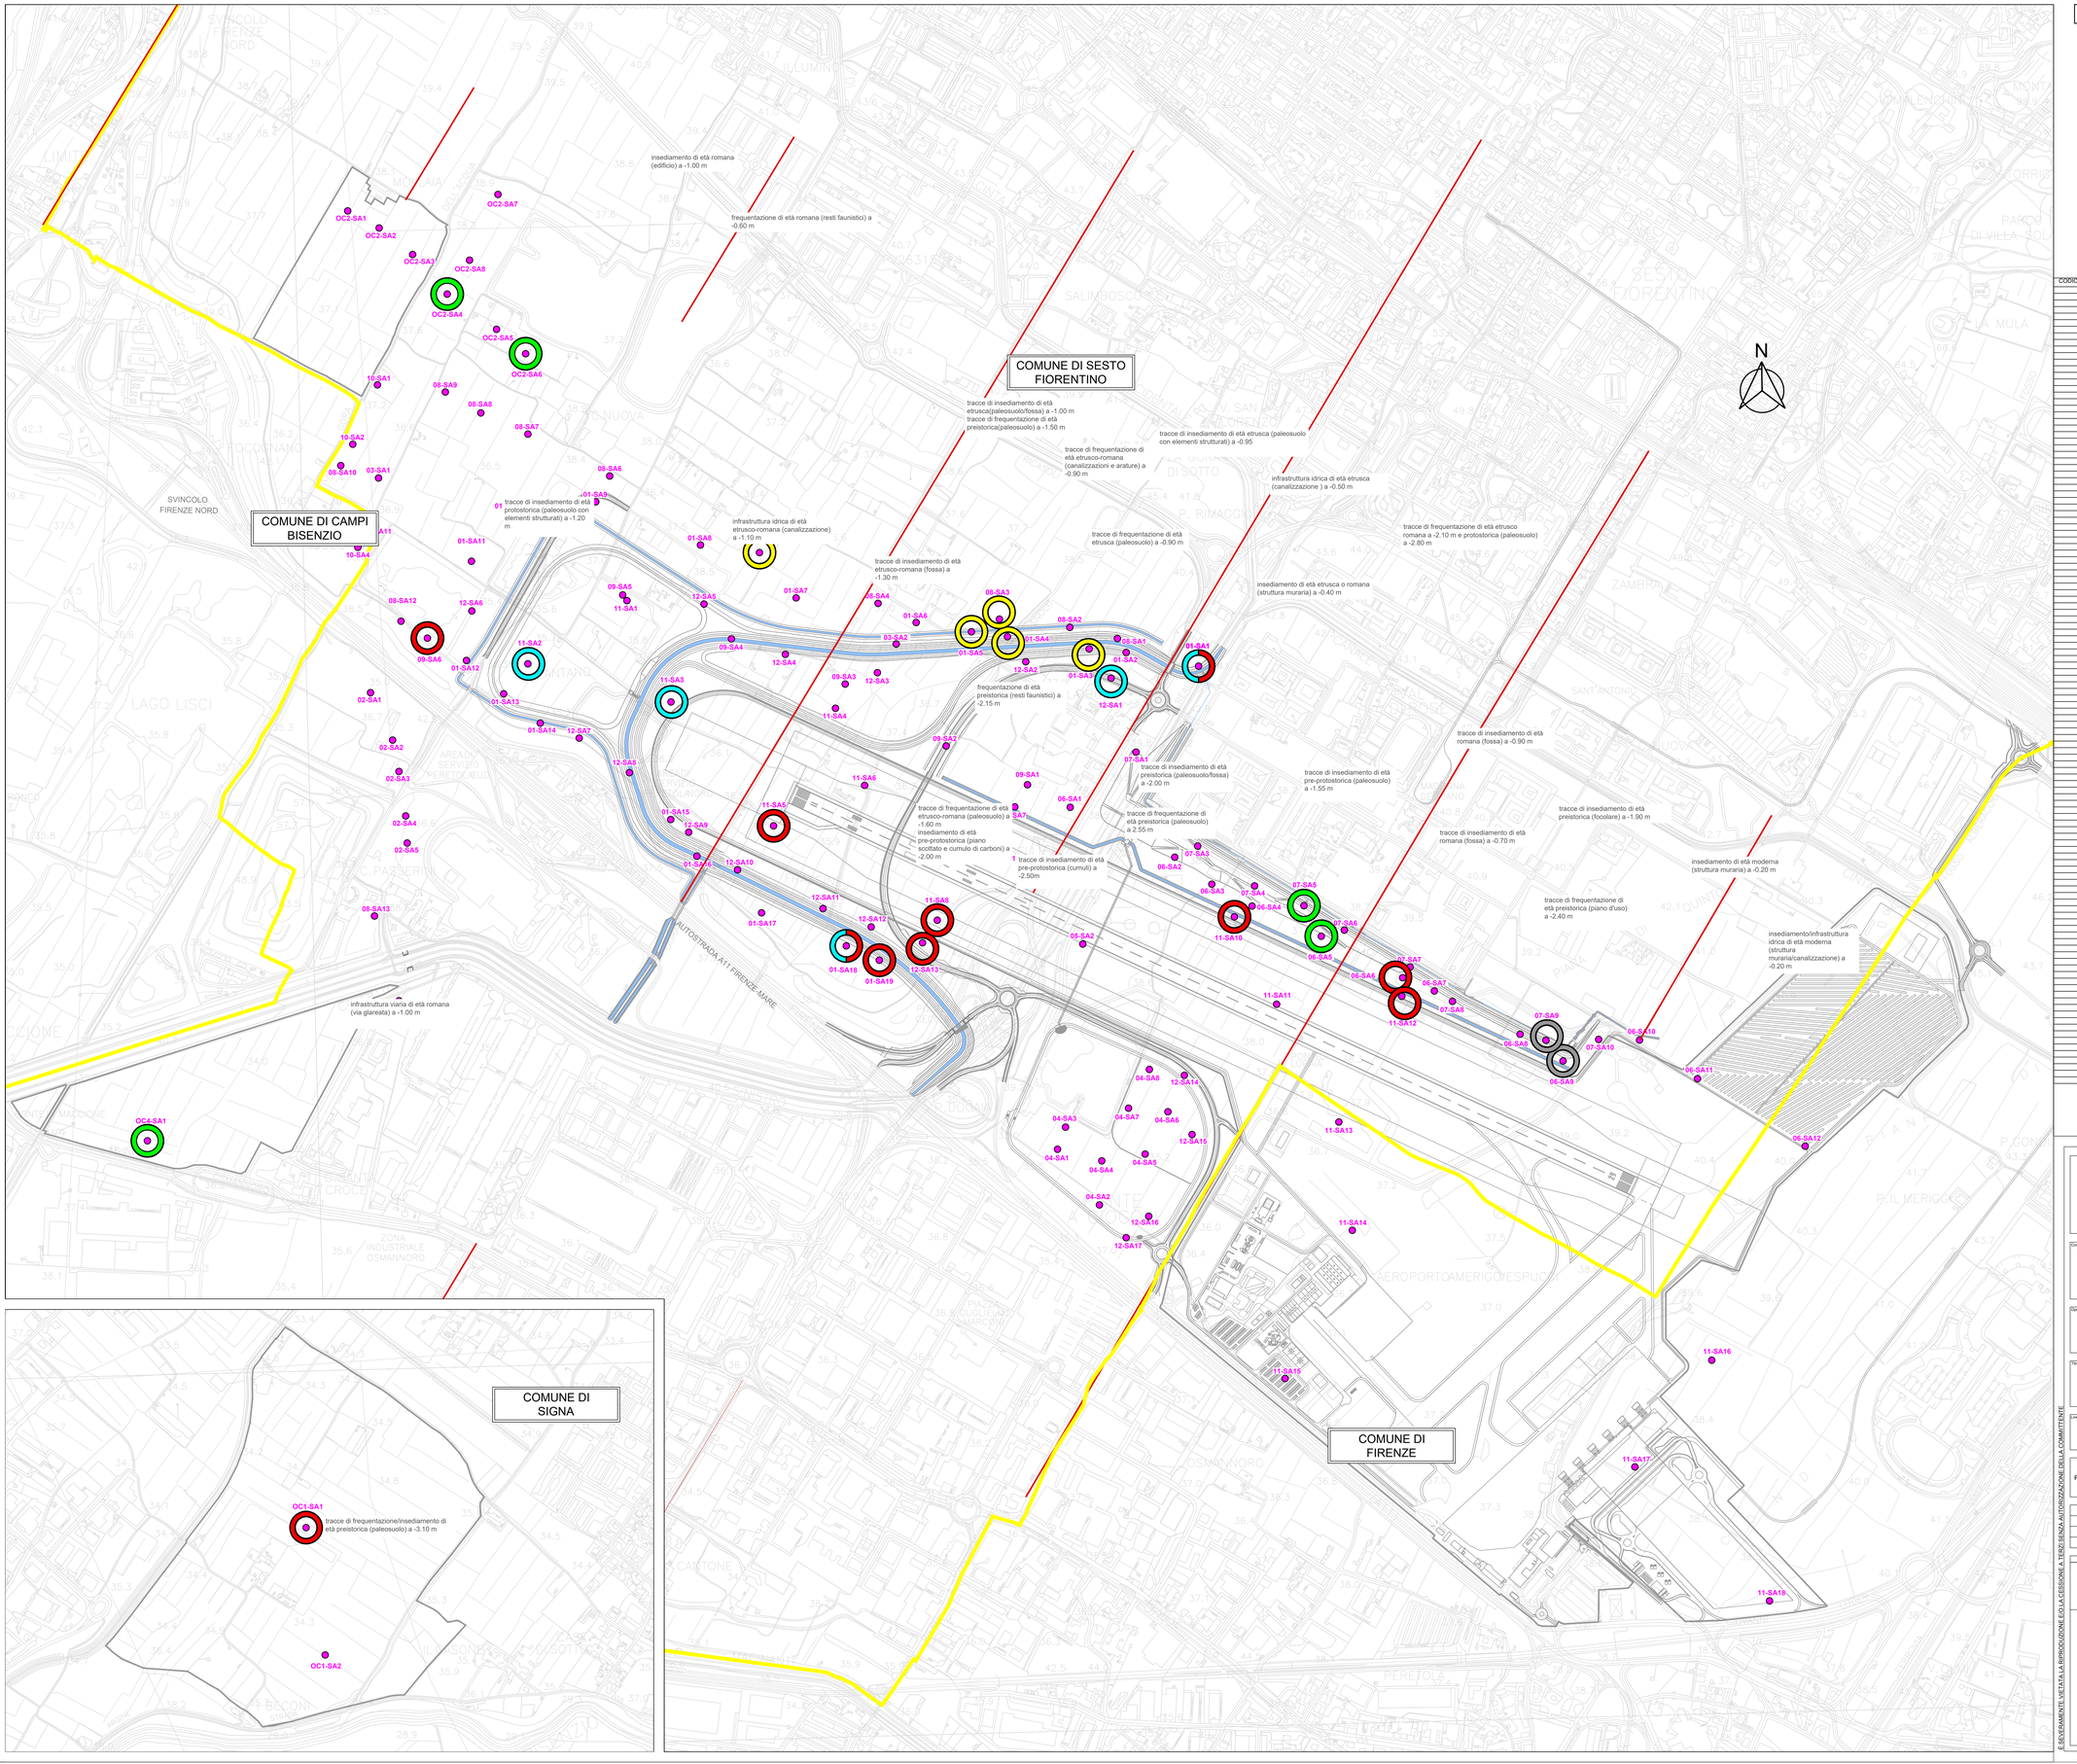

LEGENDA

- EPOCA PREISTORICA-PROTOSTORICA-DEL BRONZO
- EPOCA ETRUSCA
- EPOCA ETRUSCO-ROMANA
- EPOCA ROMANA
- EPOCA MODERNA
- SONDAGGI ARCHEOLOGICI
- LIMITI CONFINI COMUNALI
- OPERE MASTERPLAN 2014-2029
- ELEMENTI DELLA CENTURIAZIONE

CODICE SONDAGGIO	X1	Y1	X2	Y2
01SA1	1676305	4854426	1676297	4854416
01SA2	1676133	4854454	1676126	4854453
01SA3	1676035	4854462	1676048	4854462
01SA4	1675843	4854492	1675852	4854490
01SA5	1675767	4854500	1675757	4854505
01SA6	1675626	4854524	1675636	4854525
01SA7	1675341	4854584	1675351	4854582
01SA8	1675124	4854708	1675114	4854709
01SA9	1674875	4854810	1674866	4854812
01SA10	1674666	4854787	1674656	4854784
01SA11	1674570	4854669	1674581	4854671
01SA12	1674566	4854442	1674561	4854427
01SA13	1674567	4854355	1674627	4854356
01SA15	1675052	4854054	1675045	4854060
01SA16	1675106	4853969	1675115	4853971
01SA17	1675259	4853837	1675269	4853834
01SA18	1675410	4853797	1675400	4853757
01SA19	1675547	4853724	1675539	4853723
02SA1	1674336	4854383	1674343	4854393
02SA2	1674309	4854449	1674388	4854442
02SA3	1674344	4854476	1674422	4854506
02SA4	1674417	4854508	1674422	4853997
02SA5	1674422	4854000	1674424	4853997
03SA1	1674360	4854867	1674360	4854868
03SA2	1675579	4854473	1675588	4854474
04SA1	1675970	4853275	1675963	4853274
04SA2	1676661	4853142	1676671	4853143
04SA3	1675980	4853326	1675991	4853328
04SA4	1676078	4853246	1676065	4853248
04SA5	1676179	4853262	1676189	4853264
04SA6	1676224	4853363	1676233	4853364
04SA7	1676130	4853372	1676140	4853370
04SA8	1676179	4853462	1676190	4853466
05SA1	1676188	4854065	1676190	4854055
05SA2	1676026	4853768	1676027	4853755
06SA1	1676000	4854088	1675994	4854084
06SA2	1676251	4853968	1676238	4853967
06SA3	1676328	4853904	1676337	4853903
06SA4	1676433	4853851	1676423	4853852
06SA5	1676587	4853779	1676598	4853781
06SA6	1676788	4853682	1676782	4853681
06SA7	1676887	4853649	1676894	4853648
06SA8	1677070	4853547	1677058	4853546
06SA9	1677162	4853485	1677170	4853485
06SA10	1677353	4853534	1677342	4853533
07SA1	1676154	4854211	1676151	4854223
07SA2	1676219	4854037	1676230	4854037
07SA3	1676294	4853992	1676304	4853996
07SA4	1676438	4853898	1676430	4853901
07SA5	1676546	4853853	1676563	4853852
07SA6	1676645	4853795	1676649	4853794
07SA7	1676800	4853705	1676807	4853707
07SA8	1676927	4853624	1676930	4853629
07SA9	1677121	4853534	1677130	4853532
07SA10	1677256	4853534	1677245	4853536
08SA1	1676115	4854486	1676102	4854487
08SA2	1676061	4854513	1676000	4854513
08SA3	1675834	4854533	1675823	4854532
08SA4	1675545	4854572	1675536	4854568
08SA5	1675265	4854692	1675253	4854689
08SA6	1674909	4854873	1674897	4854872
08SA7	1674705	4854970	1674714	4854973
08SA8	1674587	4855014	1674609	4855000
08SA9	1674508	4855072	1674519	4855072
08SA10	1674270	4854896	1674261	4854888
08SA11	1674302	4855140	1674313	4854742
08SA13	1674346	4853833	1674345	4853823
09SA1	1675899	4854142	1675891	4854137
09SA2	1675704	4854232	1675700	4854231
09SA3	1675459	4854379	1675466	4854378
09SA4	1675196	4854486	1675188	4854485
09SA5	1674939	4854590	1674930	4854590
09SA6	1674474	4854487	1674468	4854488
10SA1	1674352	4855084	1674353	4855093
10SA2	1674304	4854945	1674294	4854950
10SA3	1674295	4854760	1674295	4854772
11SA1	1674306	4854708	1674306	4854698
11SA1	1674950	4854575	1674939	4854578
11SA2	1674715	4854426	1674704	4854427
11SA3	1675544	4854339	1675054	4854336
11SA4	1675706	4854241	1675697	4854235
11SA5	1675816	4854041	1675807	4854038
11SA6	1675971	4854140	1675960	4854139
11SA7	1675686	4854090	1675856	4853994
11SA8	1675583	4853819	1675676	4853817
11SA9	1675883	4853947	1675876	4853945
11SA10	1676391	4853825	1676381	4853827
11SA11	1676478	4853618	1676487	4853620
11SA12	1676789	4853637	1676778	4853638
11SA13	1676630	4853335	1676638	4853343
11SA16	1677514	4852771	1677526	4852777
11SA17	1677330	4852519	1677343	4852522
11SA18	1677662	4852203	1677650	4852202
12SA1	1676088	4854392	1676099	4854393
12SA2	1675936	4854435	1675943	4854436
12SA4	1675325	4854449	1675316	4854449
12SA5	1675123	4854569	1675132	4854568
12SA6	1674574	4854547	1674579	4854557
12SA9	1675096	4854026	1675086	4854039
12SA10	1675212	4853938	1675202	4853937
12SA11	1675406	4853846	1675416	4853846
12SA12	1675519	4853829	1675529	4853803
12SA13	1675649	4853766	1675643	4853763
12SA14	1676273	4853450	1676262	4853450
12SA15	1676289	4853313	1676282	4853306
12SA16	1676189	4853116	1676177	4853115
12SA17	1676123	4853064	1676134	4853064
12SA18	1674409	4853626	1674398	4853628
OC1SA1	1670160	4851371	1670150	4851368
OC1SA2	1670195	4851066	1670206	4851067
OC2SA1	1674399	4855502	1674275	4855501
OC2SA2	1674351	4855460	1674362	4855462
OC2SA3	1674431	4855397	1674441	4855399
OC2SA4	1674513	4855303	1674523	4855305
OC2SA5	1674631	4855218	1674639	4855223
OC2SA6	1674707	4855164	1674700	4855161
OC2SA7	1674634	4855536	1674643	4855545
OC2SA8	1674567	4855384	1674575	4855385
OC3SA1	1673280	4854541	1673274	4854551
OC4SA1	1673802	4853295	1673811	4853294

MINISTERO DELLE INFRASTRUTTURE E DELLA MOBILITÀ SOSTENIBILI

E.N.A.C.
ENTE NAZIONALE per L'AVIAZIONE CIVILE

Committente Principale

Toscana Aeroporti

AEROPORTO INTERNAZIONALE DI FIRENZE - "AMERIGO VESPUCCI"

Opera

MASTERPLAN AEROPORTUALE 2035

Titolo Documento Completo

Archeologia - Aspetti Generali
Periodizzazione dei saggi archeologici eseguiti

Livello di Progetto

PROGETTO DI FATTIBILITÀ TECNICO-ECONOMICA

LIV	REV	DATA EMISSIONE	SCALA	CODICE FILE COMPLETO
PFTE	00	Settembre 2022	1:5000	FLR-MPL-PFTE-ARG1-004-AL-PL_Periodiz Saggi Archeo
				TITOLO RIDOTTO Periodiz Saggi Archeo

REV	DATA	DESCRIZIONE	TAE + ARCHIOSISTEMI	C. NALDI	L. TENERANI
00	09/2022	Prima Emissione			

COMMITTENTE PRINCIPALE
Toscana Aeroporti
ACCOUNTABLE MANAGER
Dott. Vittorio Fanti
POST HOLDER PROGETTAZIONE AD INTERIM
Dott. Vittorio Fanti
POST HOLDER MANUTENZIONE
Ing. Nicola D'Agostin
POST HOLDER AREA DI MOVIMENTO
Geom. Luca Ermini

PROGETTAZIONE
Toscana Aeroporti engineering
DIRETTORE TECNICO
Ing. Lorenzo Tavanani
Ordine degli Ingegneri di Massa Carrara n°821
RESPONSABILE INTEGRAZIONE PRESTAZIONI SPECIALISTICHE
Ing. Lorenzo Tavanani
Ordine degli Ingegneri di Massa Carrara n°821

SUPPORTI SPECIALISTICI
PROGETTAZIONE SPECIALISTICA
Toscana Aeroporti engineering
SUPPORTO SPECIALISTICO
ARS ARCHEO SISTEMI

È SEVERAMENTE VIETATA LA RIPRODUZIONE E/O LA CESSIONE A TERZI SENZA AUTORIZZAZIONE DELLA COMMITTENTE