



FASE 3
 CHIUSURA PARZIALE CARREGGIATE EST ED OVEST:
 REALIZZAZIONE OPERE PROVVISORIE,
 SPINTA E DEMOLIZIONE, POSA PIASTRA E RIPRISTINO

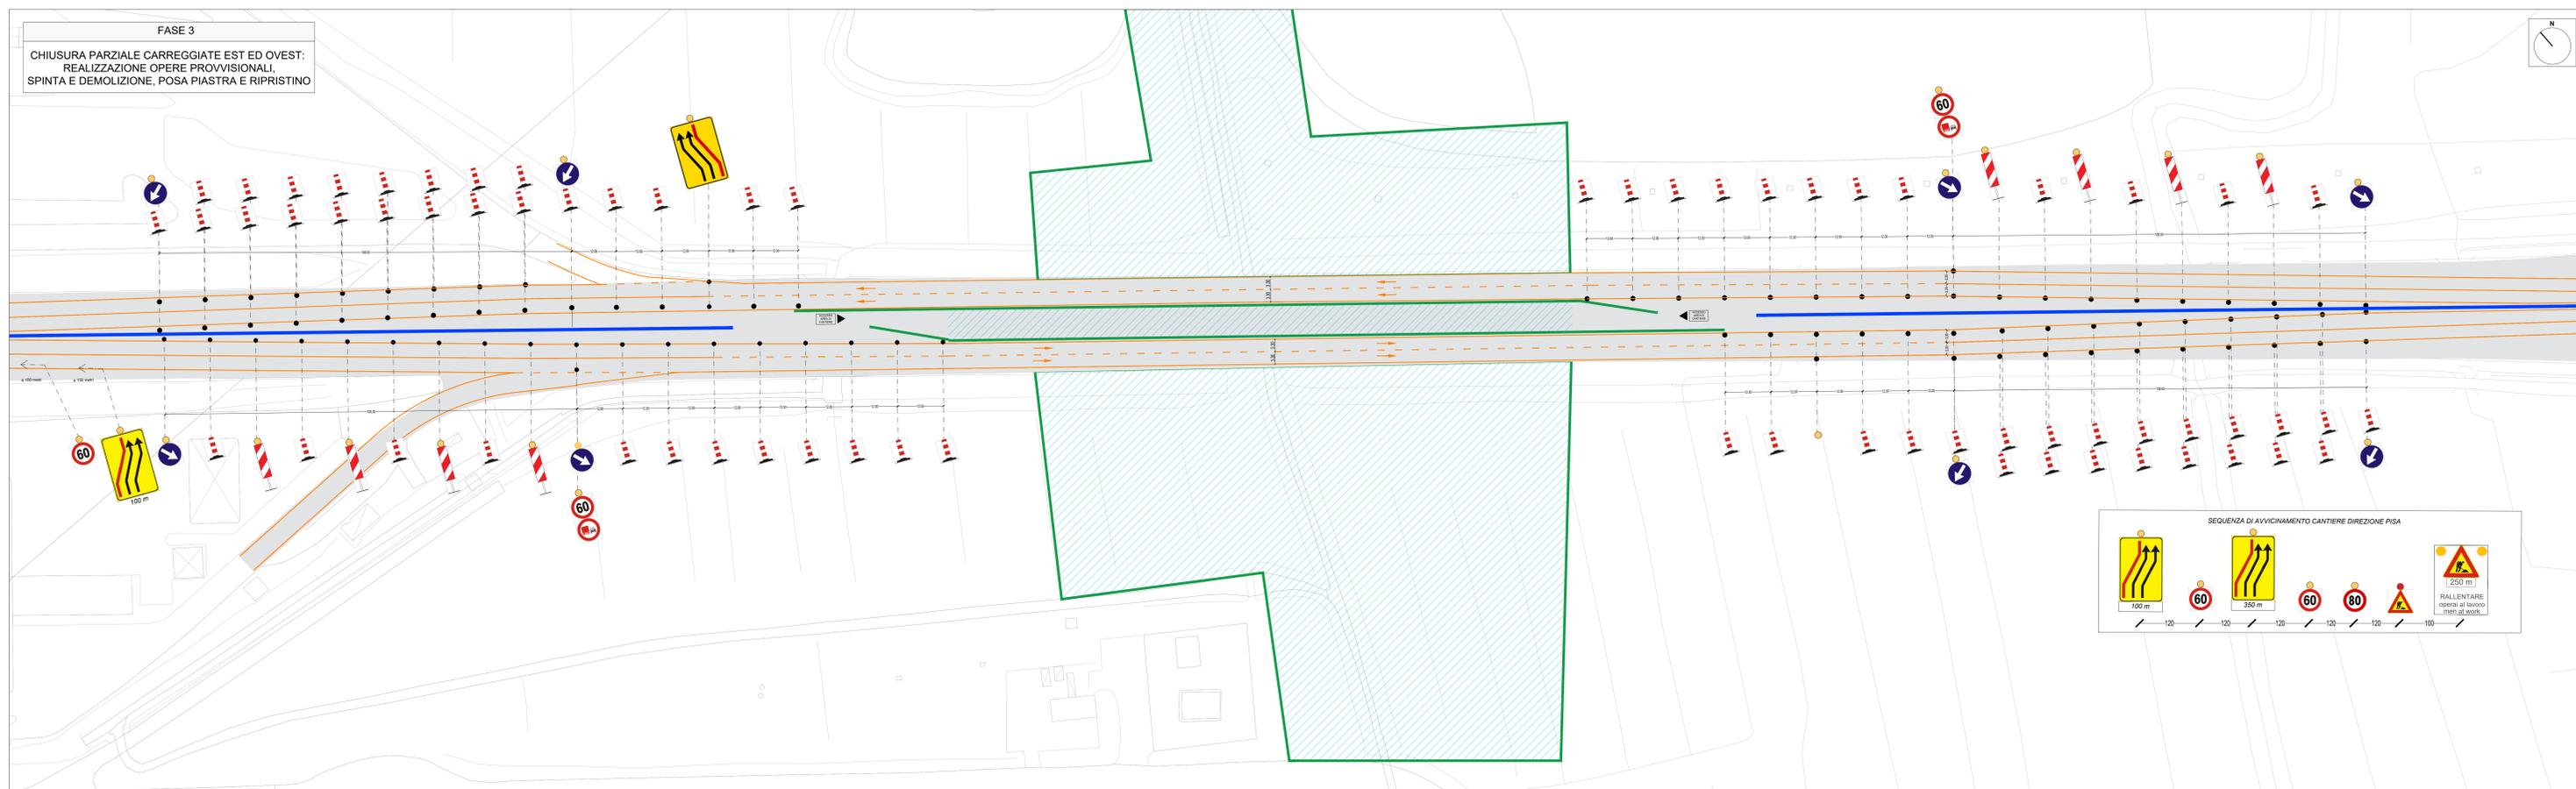

LEGENDA

- AREA DI LAVORO
- RECINZIONE AREA DI LAVORO - NEW JERSEY
- SPARTITRAFFICO CENTRALE - NEW JERSEY
- SEGNALETICA ORIZZONTALE DI CANTIERE

FASE 4
 CHIUSURA PARZIALE CARREGGIATA NORD:
 SPINTA E DEMOLIZIONE, RIPRISTINO

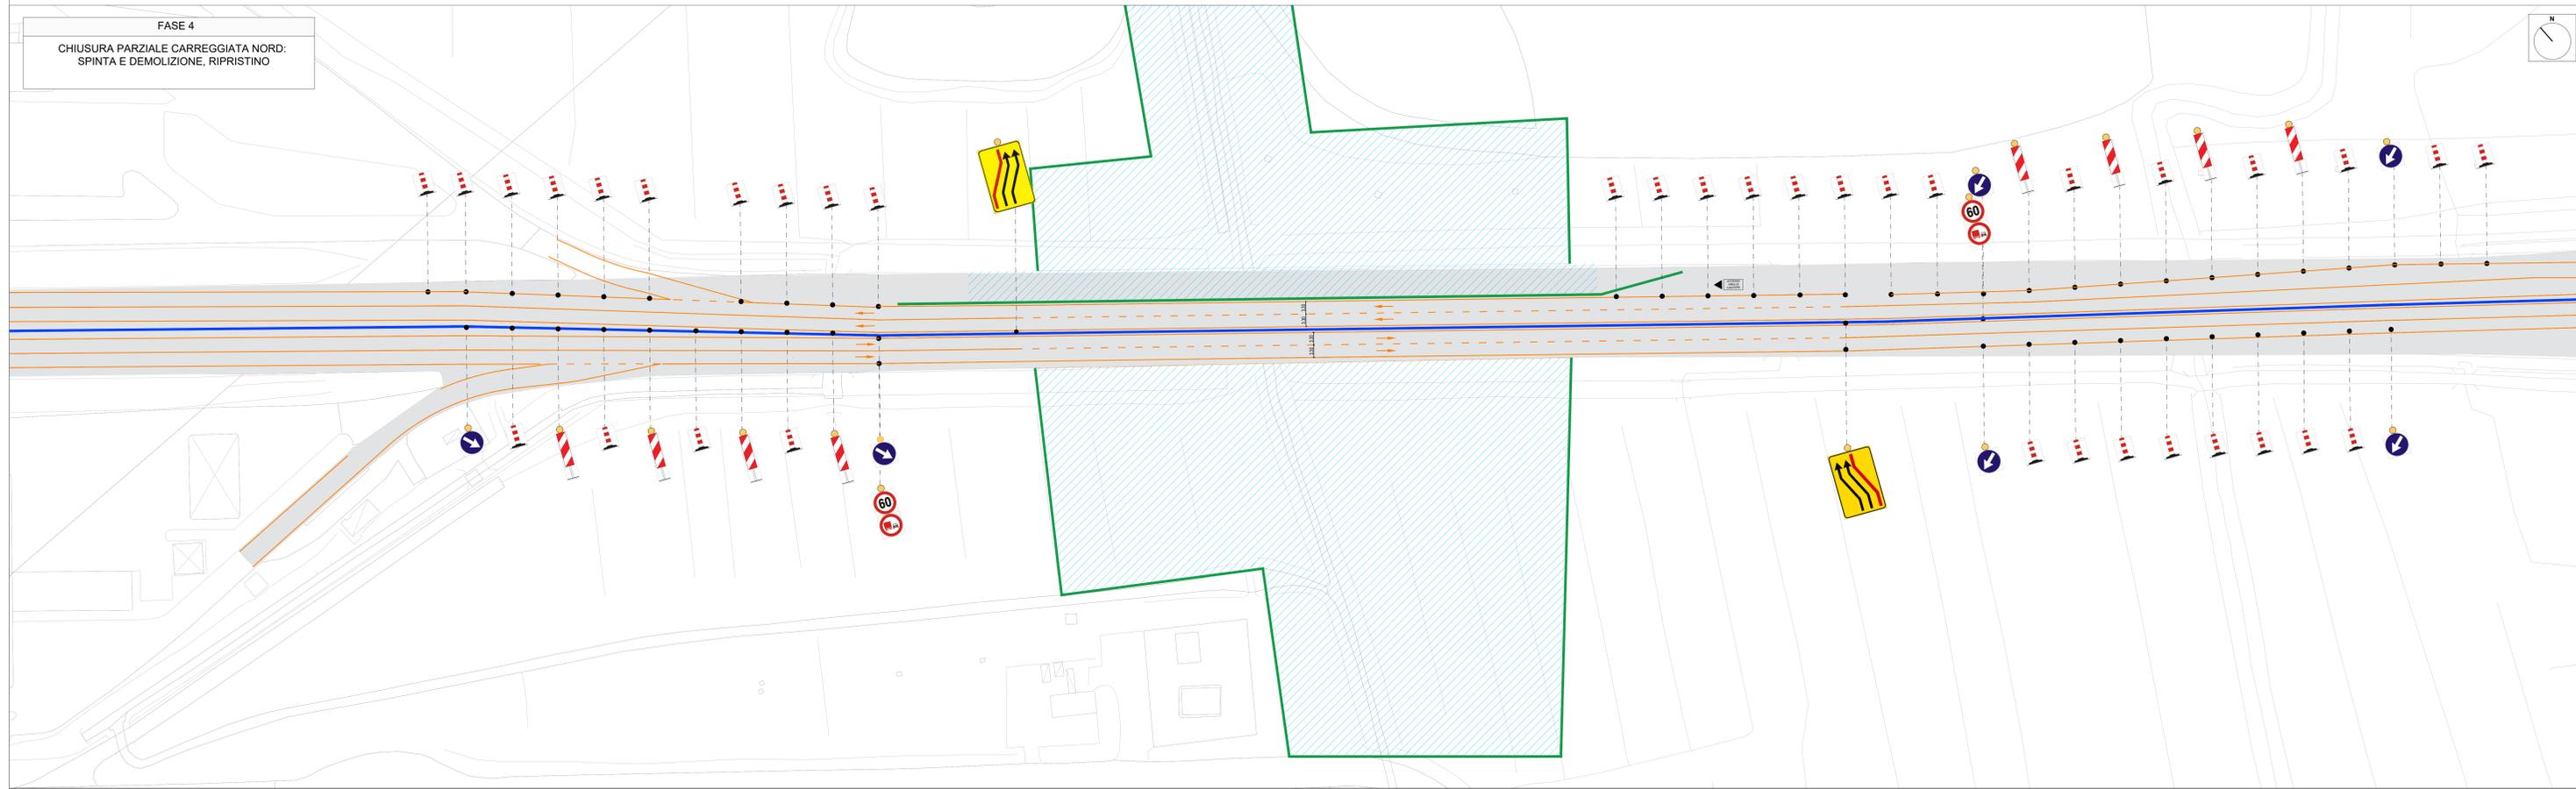

MINISTERO DELLE INFRASTRUTTURE E DELLA MOBILITÀ SOSTENIBILI

E.N.A.C. ENTE NAZIONALE per L'AVIAZIONE CIVILE

Toscana Aeroporti
 AEROPORTO INTERNAZIONALE DI FIRENZE - "AMERIGO VESPUCCI"

MASTERPLAN AEROPORTUALE 2035

PROGETTO DI FATTIBILITÀ TECNICO-ECONOMICA

PROGETTO: CANTIERIZZAZIONE E SICUREZZA
 Planimetria cantierizzazione intervento idraulico 2/2

LIV	REV	DATA EMISSIONE	SCALA	CODICE FILE COMPLETO
PTTE	00	Ottobre 2022	1:500	PLR-MPL-PTTE-CAN3-005-SC-PL_Plan Cant lar 2

REV	DATA	DESCRIZIONE	REVISORE	VERIFICATO	APPROVATO
01	01/10/2022	Prima emissione			

COMPARTImento PROVENIRE	PRODOTTORE	SUPPLERTE SPECIFICI
Toscana Aeroporti RESPONSABILE MANAGER Dott. Marco Pini	Toscana Aeroporti RESPONSABILE TECNICO Dott. Marco Pini	Toscana Aeroporti RESPONSABILE TECNICO Dott. Marco Pini

POST-ULTRA PROIEZIONE DI AEREA
 Prof. Paolo Pini

RESPONSABILE INTERPRETE TECNICO PROIEZIONE
 Dott. Marco Pini

SUPPORTO GRAFICO
architecna