
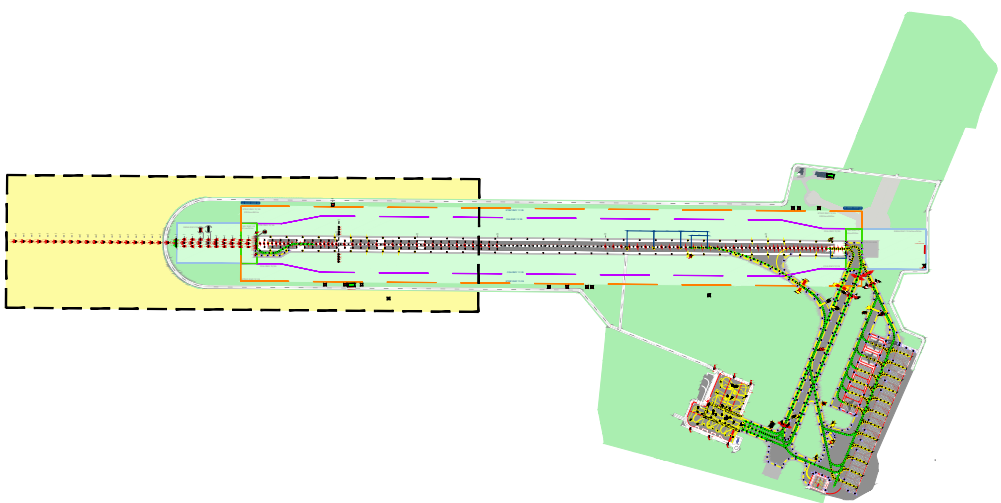
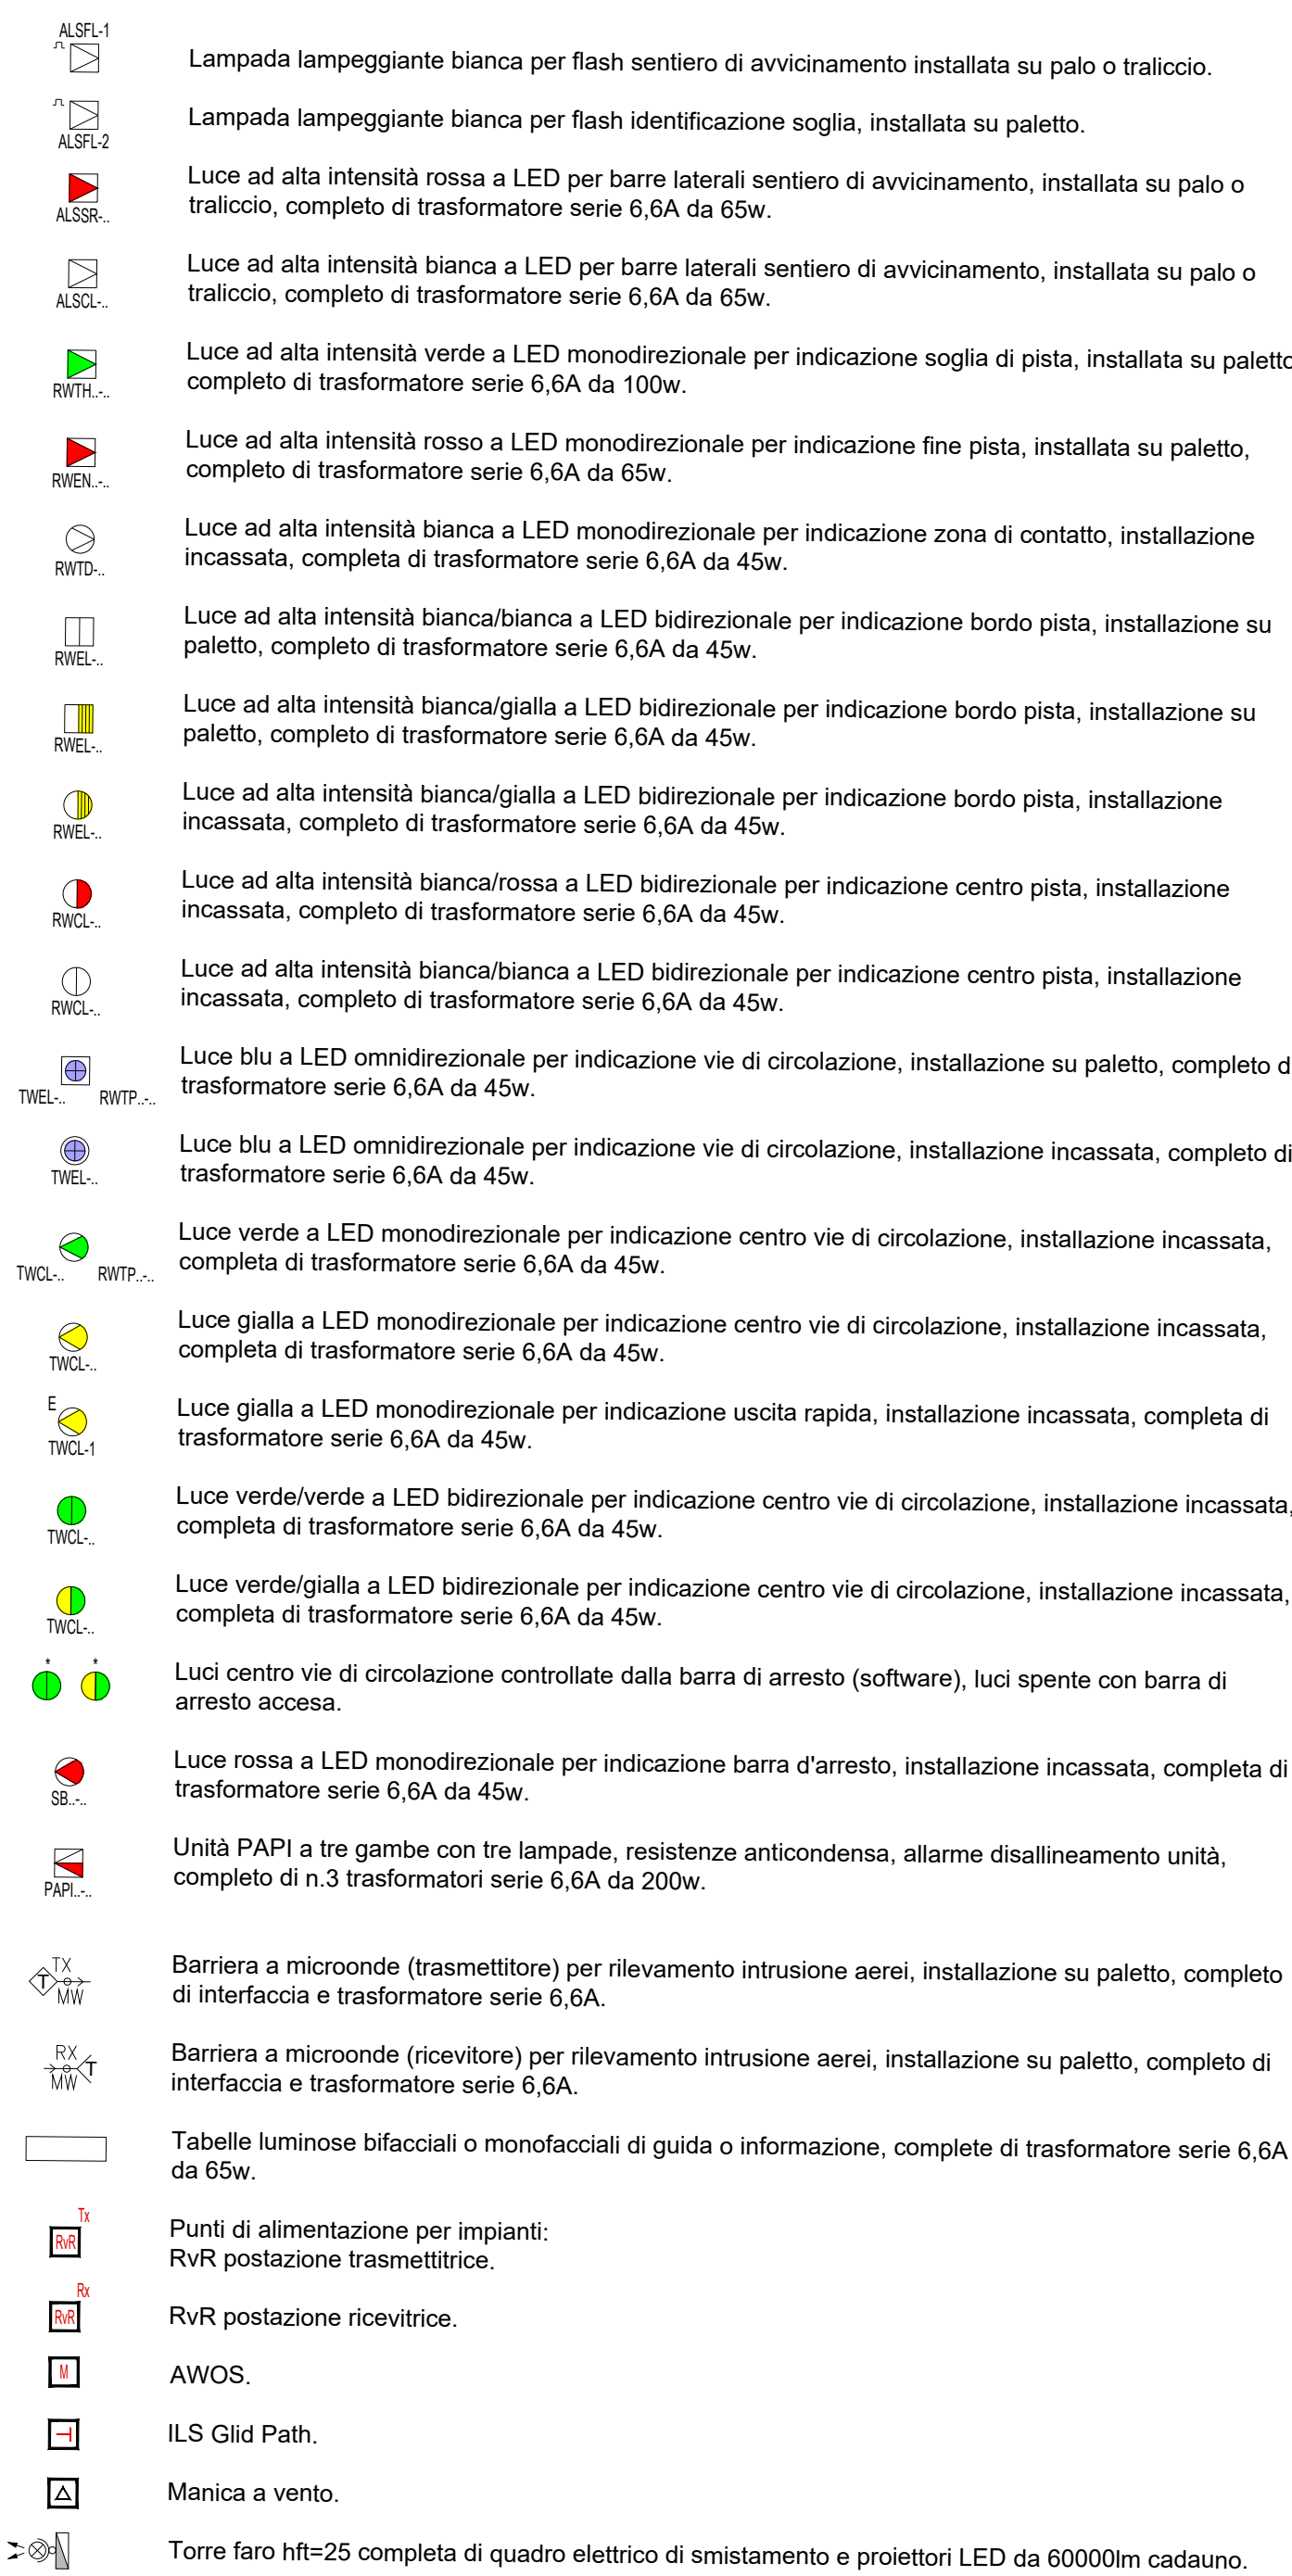


LEGENDA

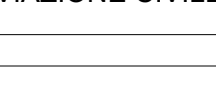

 MINISTERO DELLE INFRASTRUTTURE E DELLA MOBILITÀ SOSTENIBILE	 E.N.A.C. ENTE NAZIONALE PER L'AVIAZIONE CIVILE			
 AEROPORTO INTERNAZIONALE DI FIRENZE - "AMERIGO VESPUCCI"				
MASTERPLAN AEROPORTUALE 2035				
Pista di Volo 11-29, Taxiway ed Apron Planimetria Aiuti Visivi Luminosi e Radioassistenze - Parte 1				
PROGETTO DI FATTIBILITÀ TECNICO-ECONOMICA				
LIV	REV	DATA EMISSIONE	SCALA	CODICE FILE COMPLETO
PFFE	00	Ottobre 2022	1:1000	FLR-MPL-PFFE-RWY4-024-AV-PL_Plan AVL&Radio-Parte 1
TITOLO RIDOTTO Plan AVL&Radio-Parte 1				
ID	10002	Prima Emissione	A. BONICCHI	R. CROSTICCI
REV	DATA	DESCRIZIONE	REDATTO	VERIFICATO
				APPROVATO
COMPARTImento PROGETTO				
 ACCOUNTANT & MANAGER ENR - 1000000000		 DIRETTORE TECNICO ENR - 1000000000 Ordine degli Ingegneri di Massa Carrara n° 1721		
POST-HOLDER PROGETTADORE AD INTERIM ENR - 1000000000		RESPONSABILE INTEGRAZIONE PRESTAZIONI SPECIALISTECHE Ordine degli Ingegneri di Firenze n° 30073		
POST-HOLDER MANUTENTORE ENR - 1000000000		 PROGETTISTA SPECIALISTICA ENR - 1000000000 ENR - 1000000000 Ordine degli Ingegneri di Firenze n° 3100		
POST-HOLDER AREA DI MOVIMENTO ENR - 1000000000				