PLANIMETRIA DI PROGETTO - FASE A1

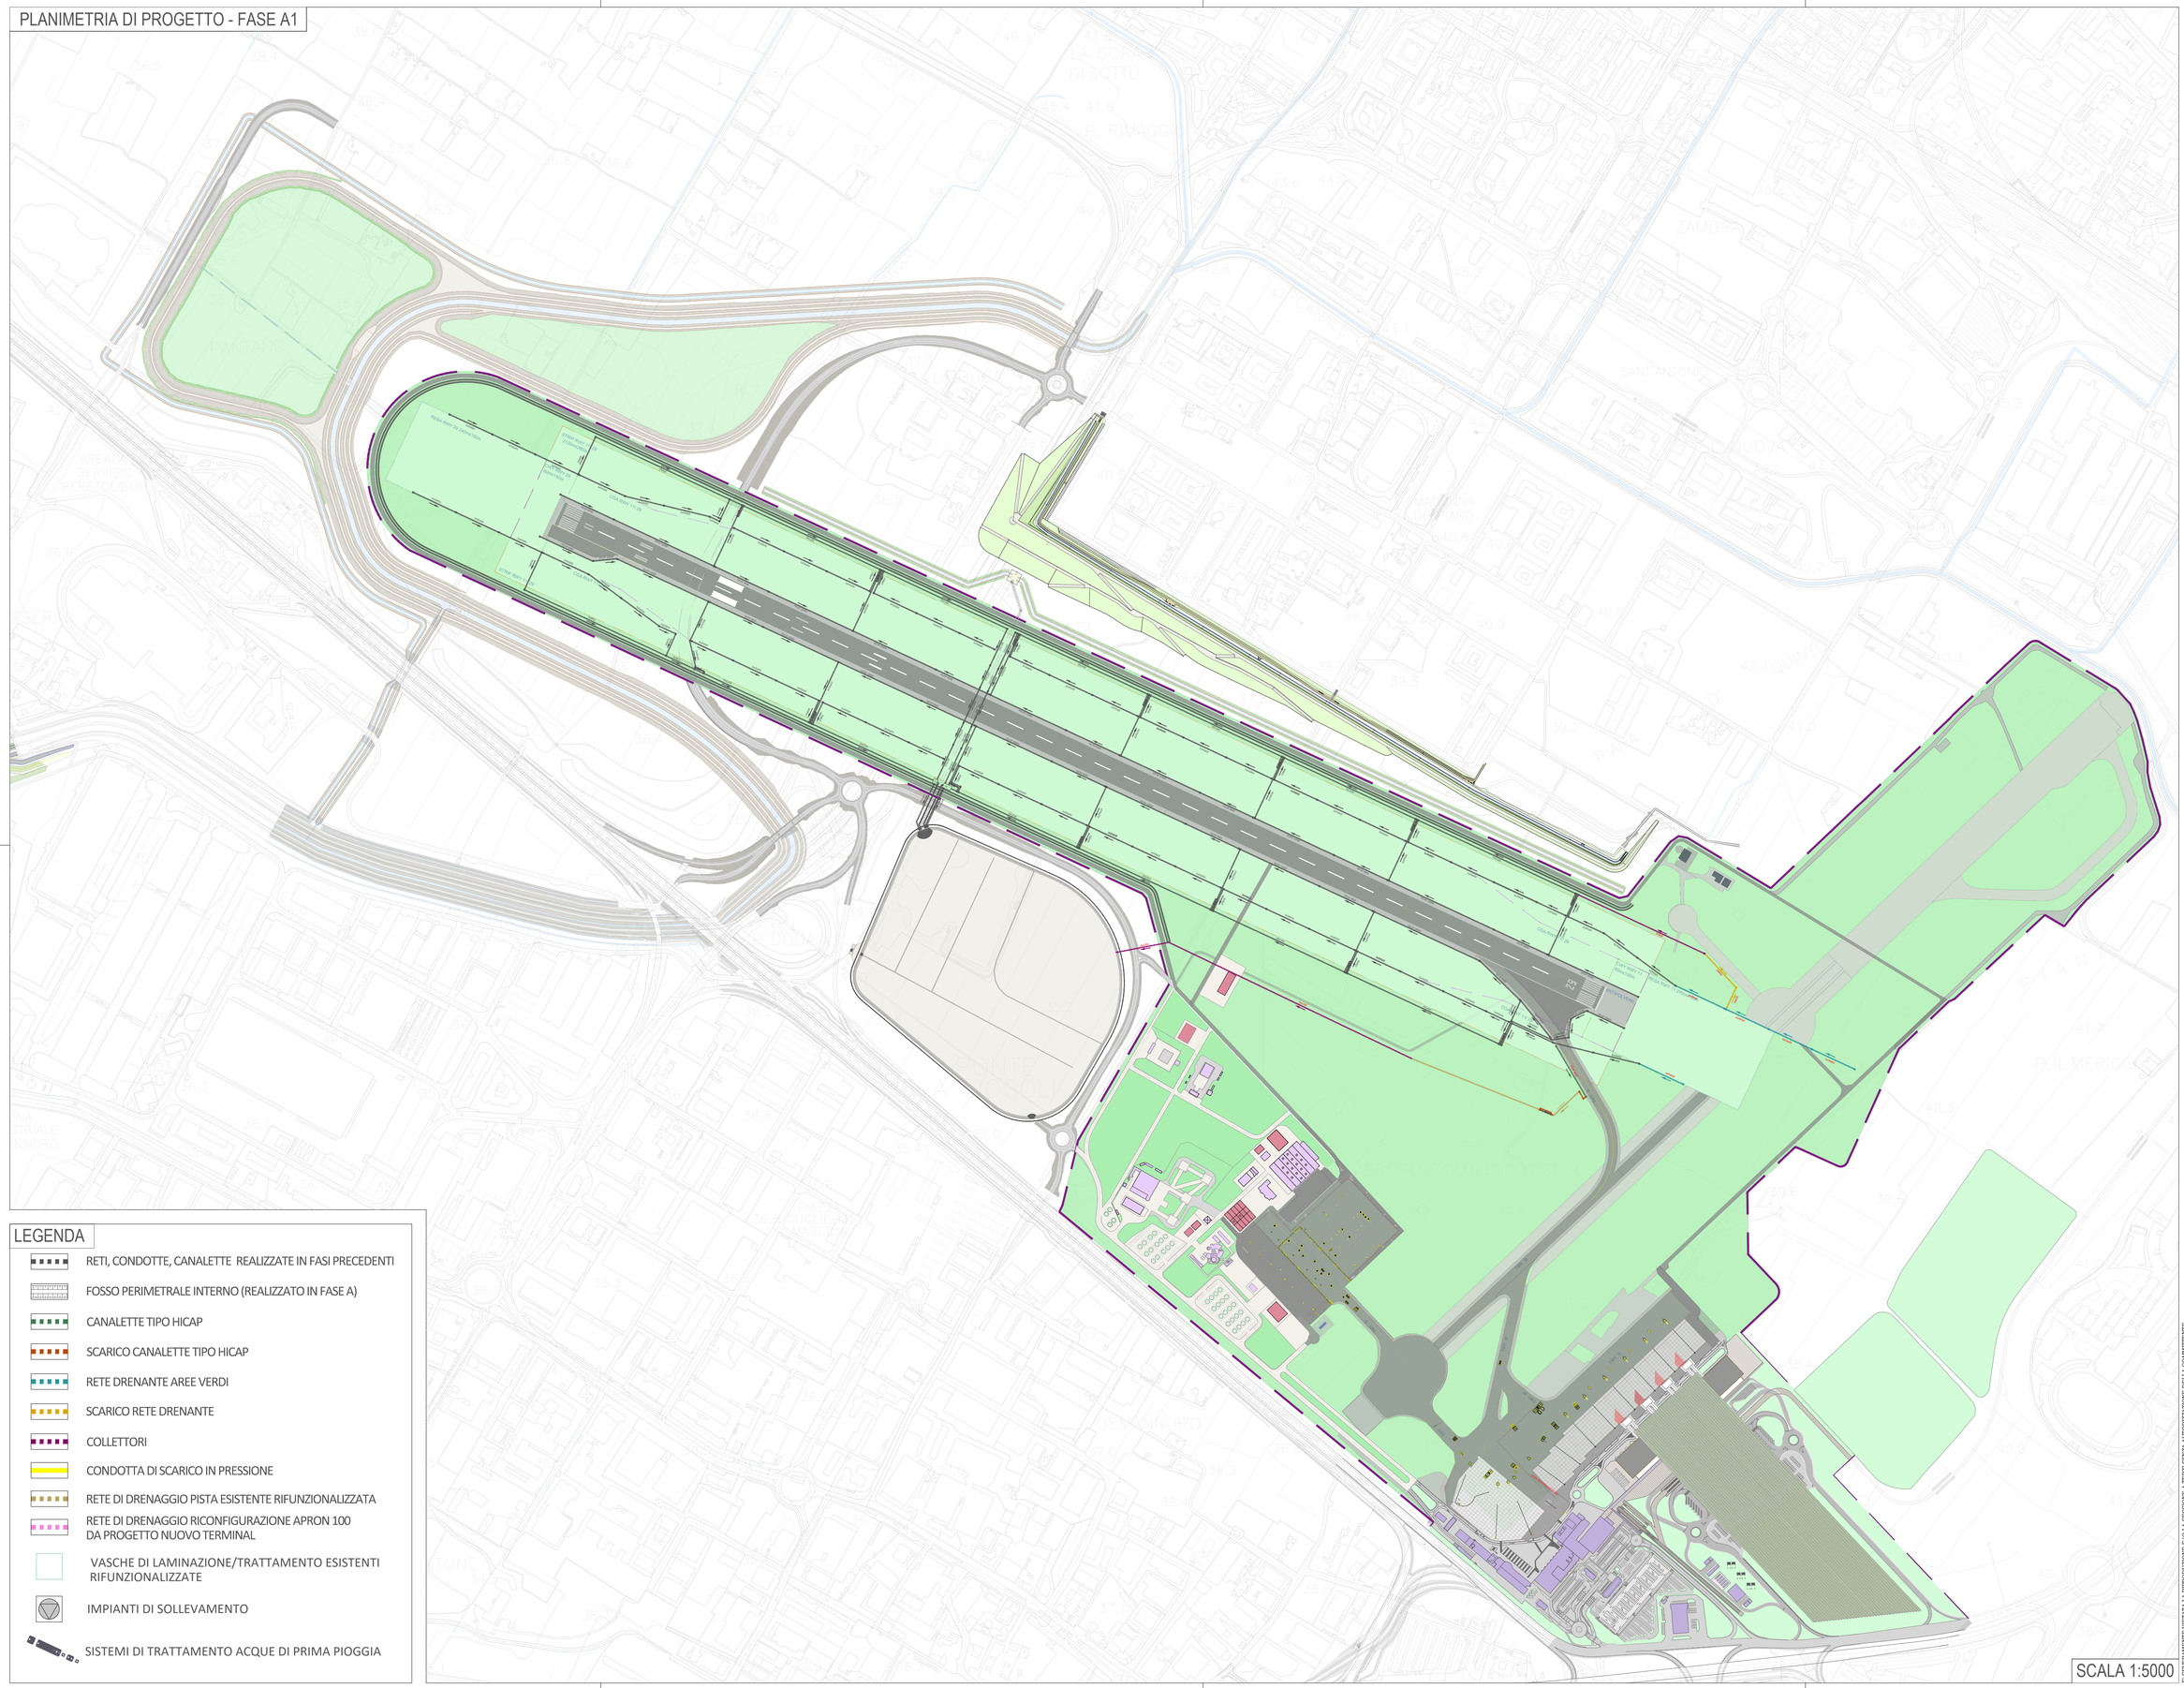

LEGENDA

- RETI, CONDOTTE, CANALETTE REALIZZATE IN FASI PRECEDENTI
- FOSSO PERIMETRALE INTERNO (REALIZZATO IN FASE A)
- CANALETTE TIPO HICAP
- SCARICO CANALETTE TIPO HICAP
- RETE DRENANTE AREE VERDI
- SCARICO RETE DRENANTE
- COLLETTORI
- CONDOTTA DI SCARICO IN PRESSIONE
- RETE DI DRENAGGIO PISTA ESISTENTE RIFUNZIONALIZZATA
- RETE DI DRENAGGIO RICONFIGURAZIONE APRON 100 DA PROGETTO NUOVO TERMINAL
- VASCHE DI LAMINAZIONE/TRATTAMENTO ESISTENTI RIFUNZIONALIZZATE
- IMPIANTI DI SOLLEVAMENTO
- SISTEMI DI TRATTAMENTO ACQUE DI PRIMA PIOGGIA

SCALA 1:5000

REVISIONI

REV	DATA	Prima Emissione
00	09/2022	
01		
02		
03		
04		
05		
06		

REDATTO
TAE
Ing. Andrea Benvenuti

VERIFICATO
Ing. Raffaello Sorrentino

APPROVATO
Ing. Lorenzo Trenerale

Revisione: 00
Scala: 1:5000
Data Emissione: 09/2022
Livello Progetto: PFTE
Codice File Completo: E.B.-MPL-PFTE-DIQ-0006-R-C0_Plan Realiz Fase A1
Titolo Risotto: Plan Realiz Fase A1

Sito di Intervento: AEROPORTO INTERNAZIONALE DI FIRENZE AMERIGO VESPUCCI
Opera: MASTERPLAN AEROPORTUALE 2035
Titolo Documento Completo: Idraulica interna al Sedime Planimetria Fasi Realizzative Fase A1
Livello di Progetto: PROGETTO DI FATTIBILITA' TECNICO ECONOMICA

MINISTERO DELLE INFRASTRUTTURE E DELLA MOBILITA' SOSTENIBILI

E.N.A.C. ENTE NAZIONALE per L'AVIAZIONE CIVILE

COMMITTENTE PRINCIPALE
Toscana Aeroporti
ACCOUNTABLE MANAGER
Dott. Vittorio Fanti

SUPPORTI SPECIALISTICI

PROGETTAZIONE SPECIALISTICA
Toscana Aeroporti engineering
Ing. Raffaello Sorrentino
Ordine degli Ingegneri di Perugia n. A-2813

GRUPPO DI PROGETTAZIONE

POST HOLDER PROGETTAZIONE AD INTERIM
Dott. Vittorio Fanti

POST HOLDER MANUTENZIONE
Ing. Nicolino D'Ippolito

POST HOLDER AREA DI MOVIMENTO
Geom. Luca Ermini

POST HOLDER D'UNITÀ

DIRETTORE TECNICO
Ing. Lorenzo Trenerale

RESPONSABILE INTEGRAZIONE PRESTAZIONI SPECIALISTICHE
Ing. Raffaello Sorrentino
Ordine degli Ingegneri di Perugia n. A-2813

SUPPORTO SPECIALISTICO
HYDROGEO ENGINEERING
Ing. Andrea Benvenuti
Ordine degli Ingegneri di Firenze n. A-4186

E' VIETATA LA RIPRODUZIONE E/O LA CESSIONE A TERZI SENZA AUTORIZZAZIONE DELLA COMMITTENTE