



SEZIONI TIPOLOGICHE VASCA DI COMPENSO

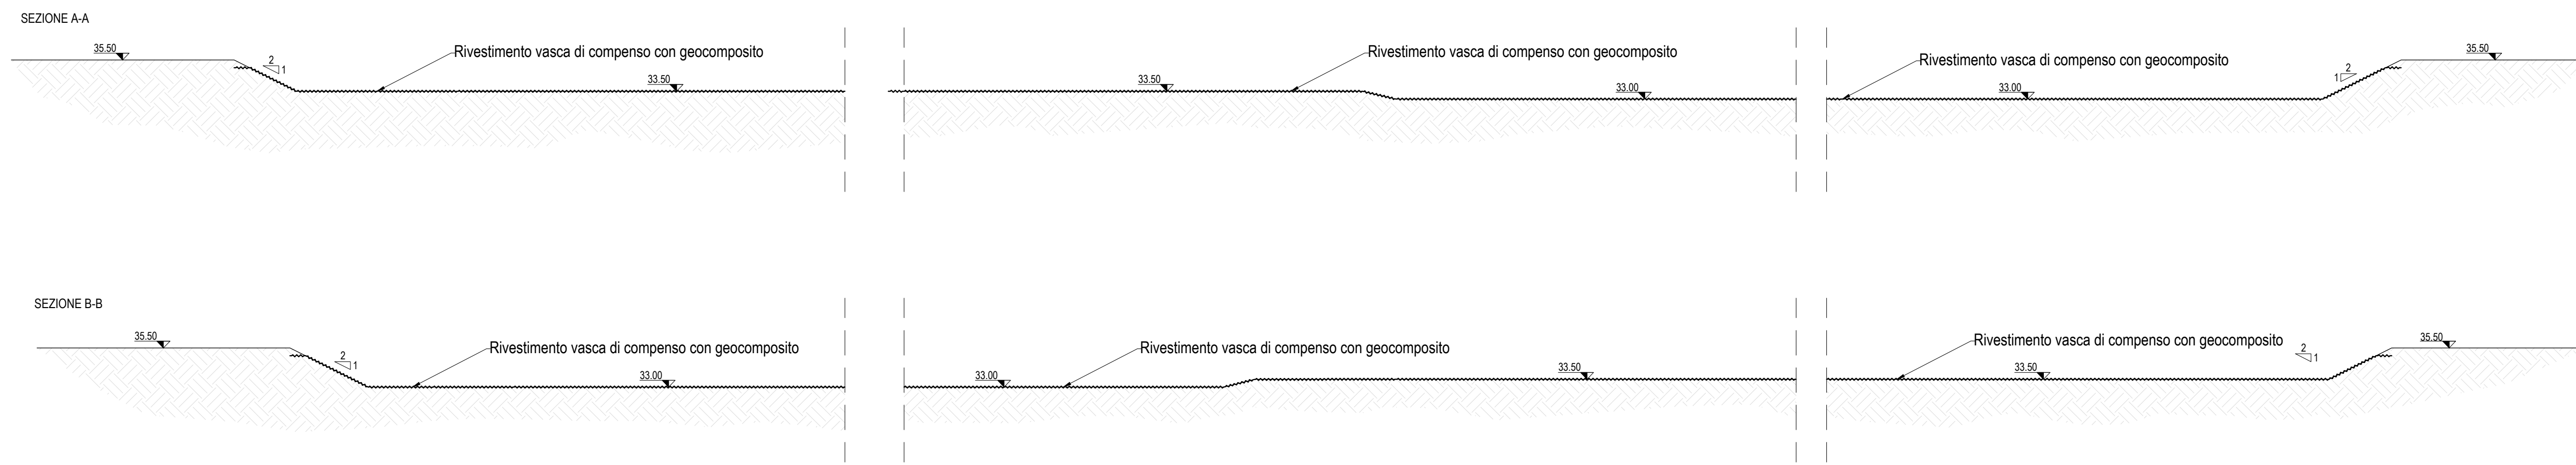


SCALA 1:250

VISTA FRONTALE OPERA DI SCARICO

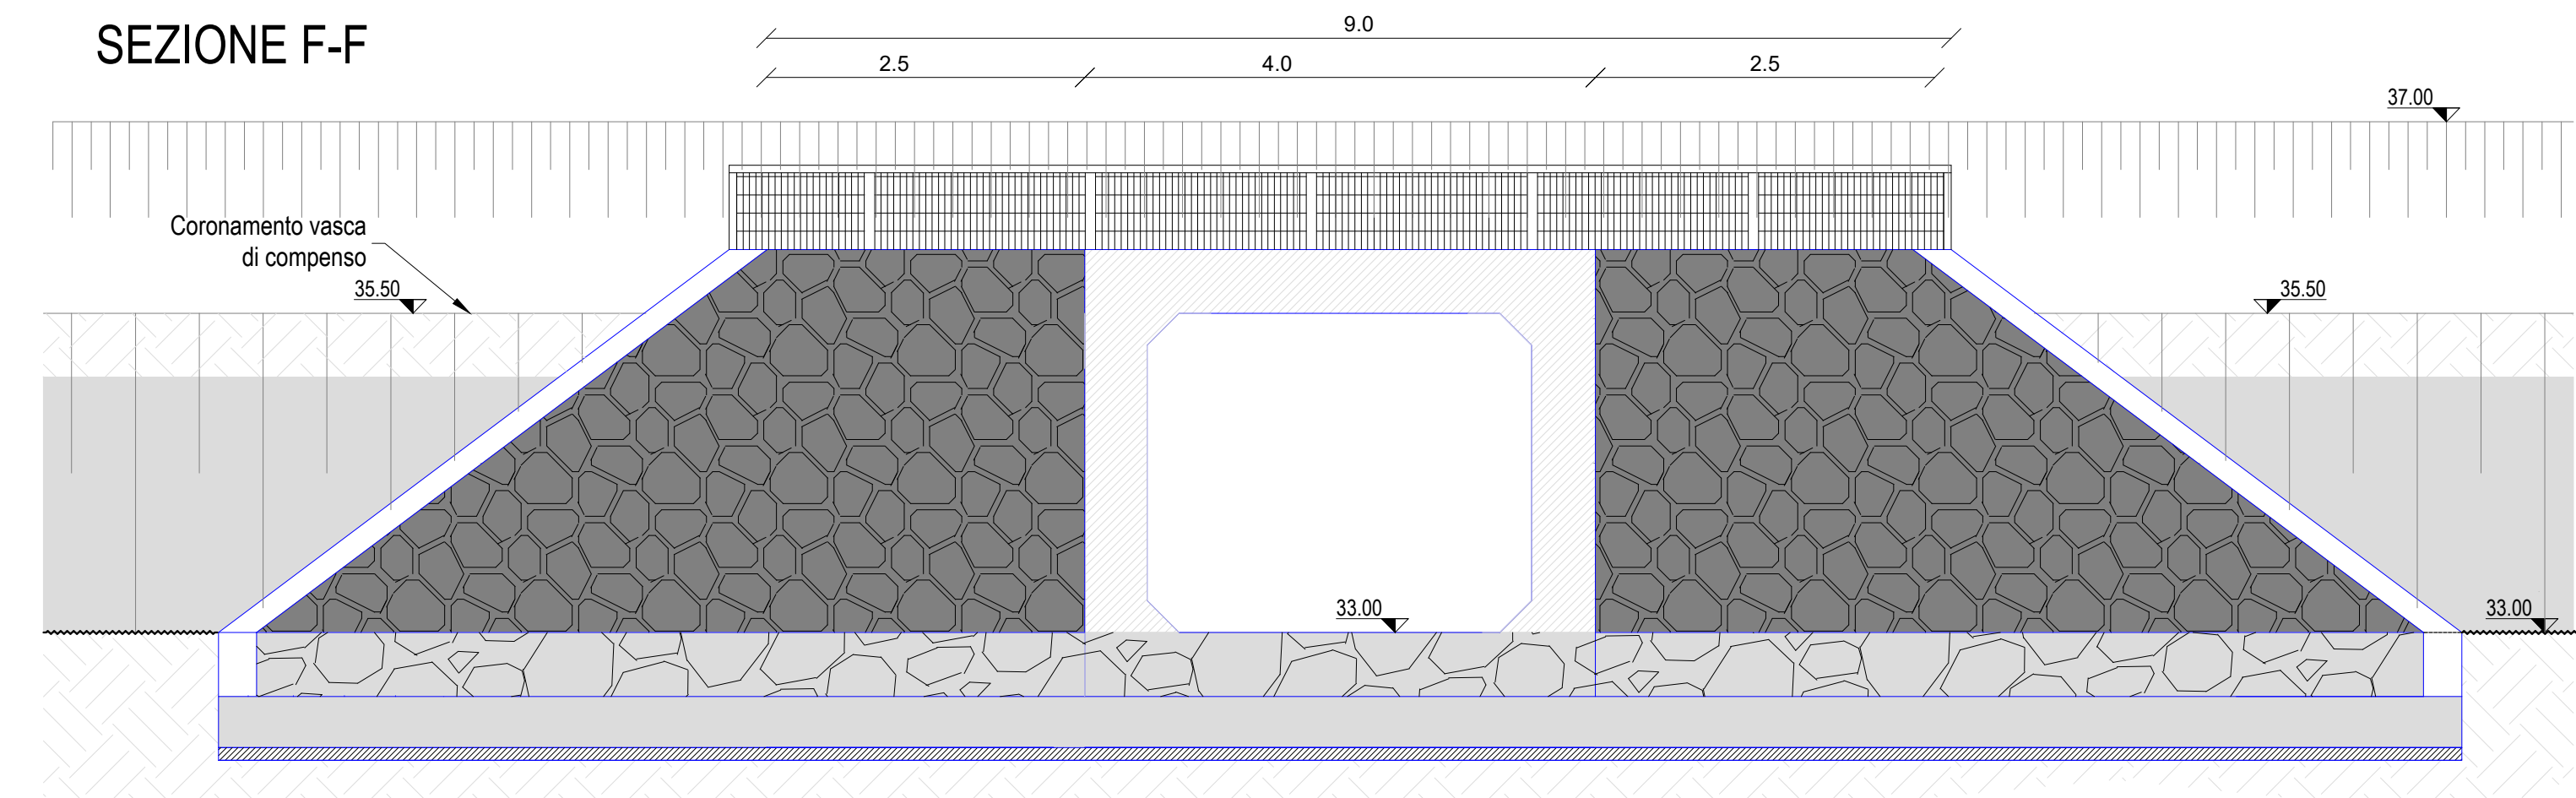


SCALA 1:50

VISTA FRONTALE OPERA D'IMMISSIONE

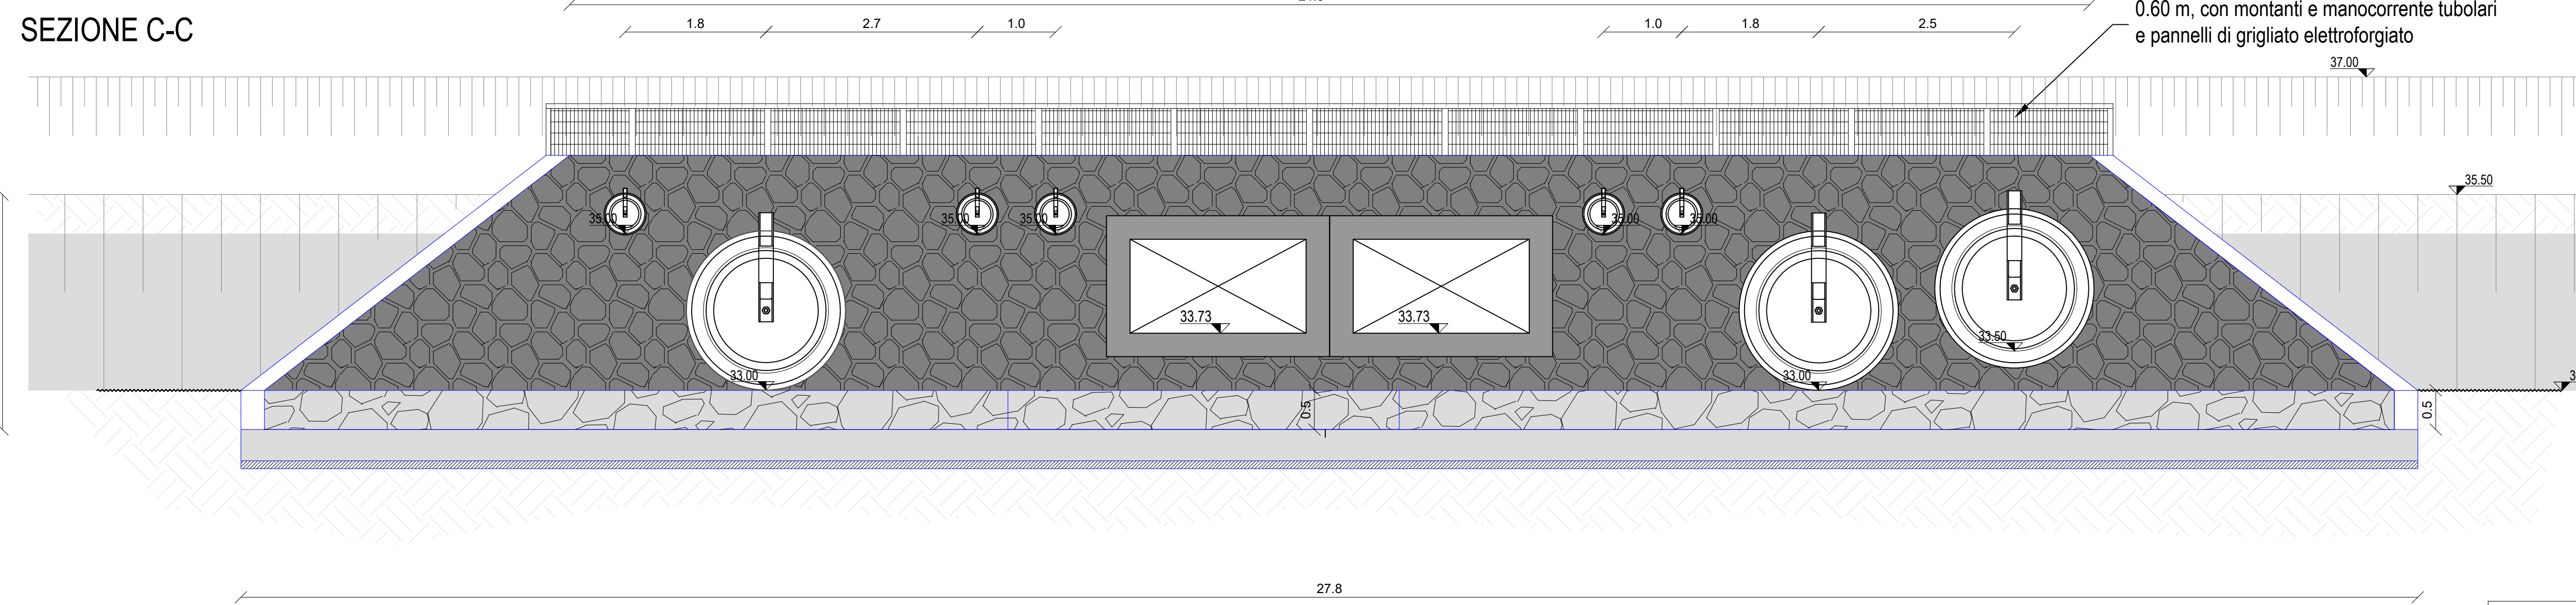


SCALA 1:50

PARTICOLARE CLAPET

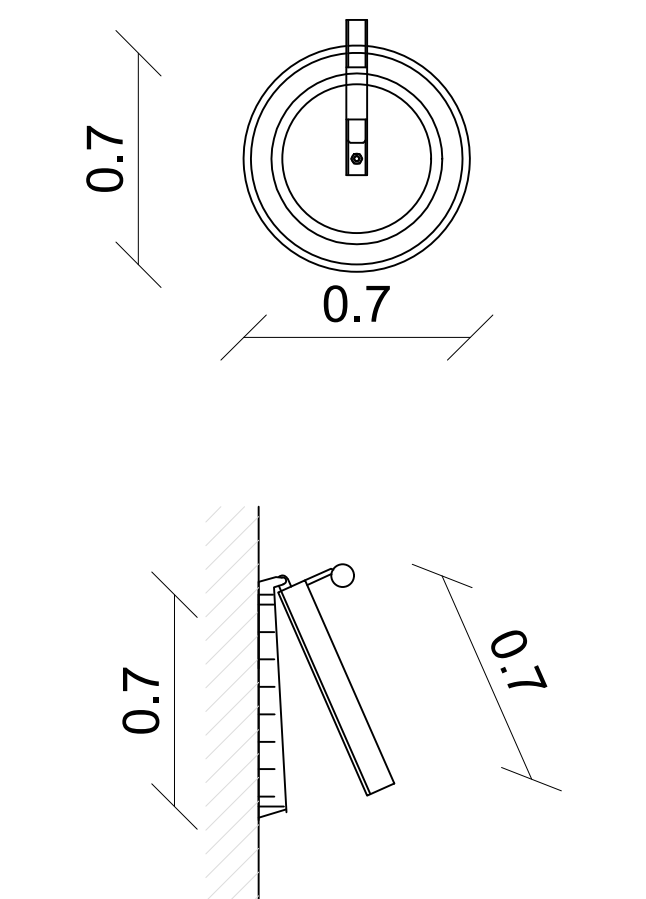


SEZIONE TIPOLOGICA OPERA DI SCARICO (SEZ. D-D)

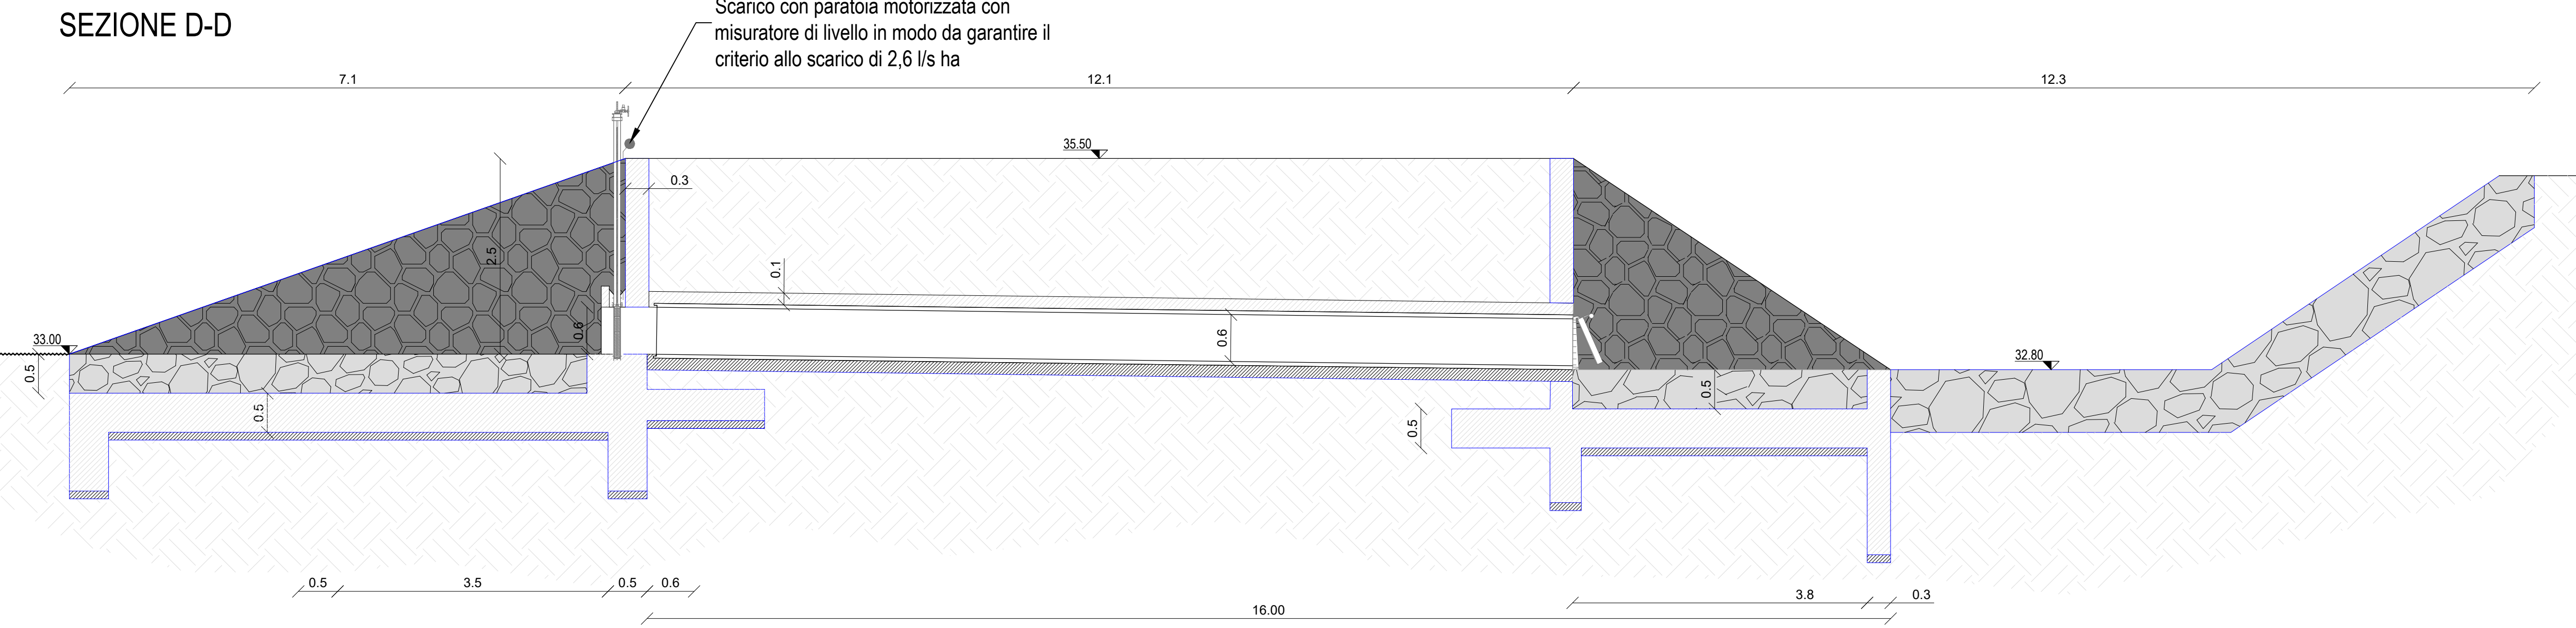


SCALA 1:50

VISTA FRONTALE OPERA DI SCARICO (SEZ E-E)

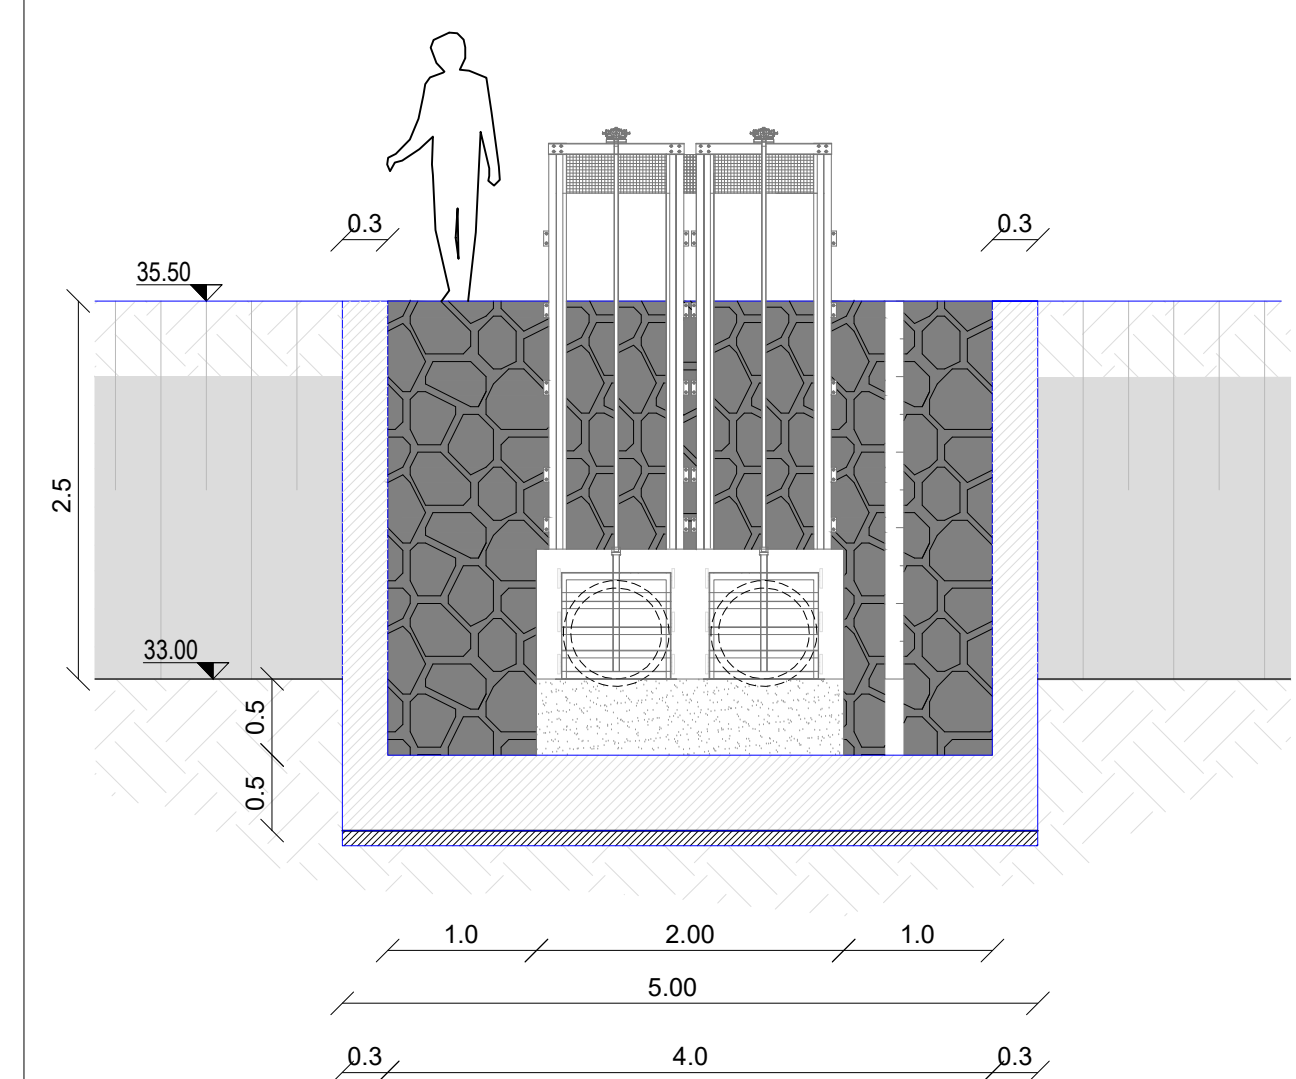


SCALA 1:50

PLANIMETRIA VASCA DI COMPENSO

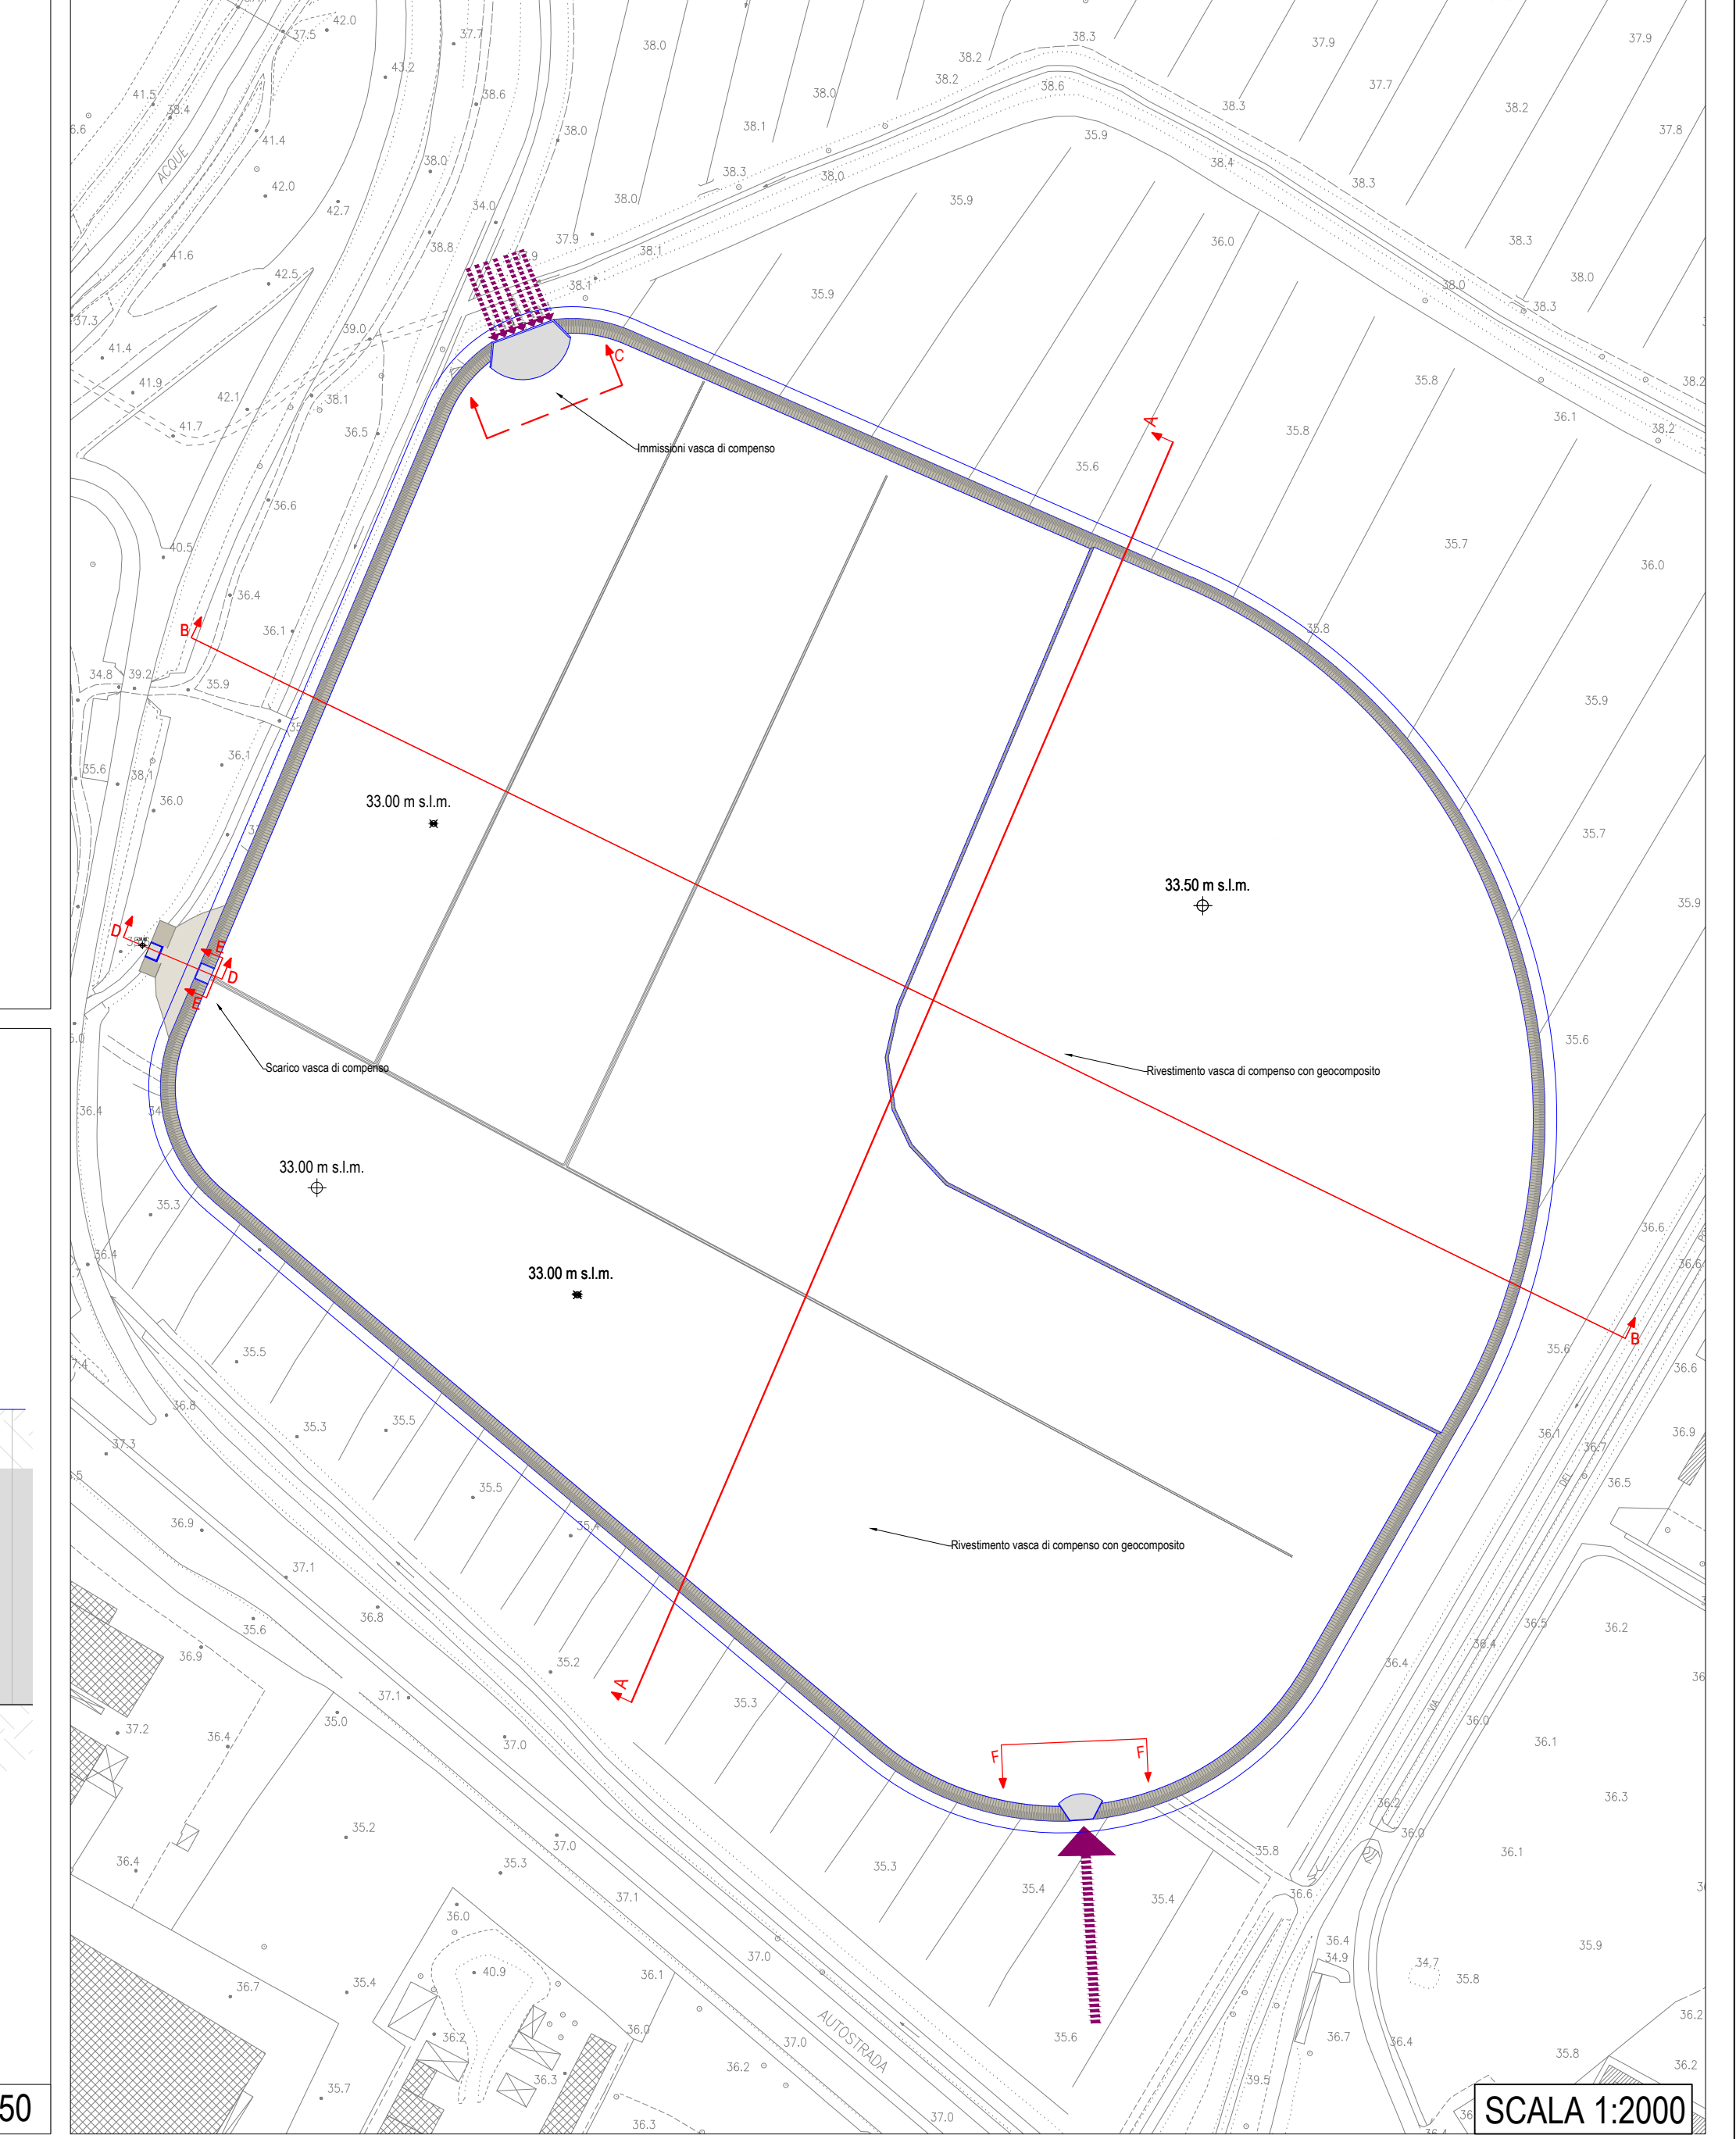

SCALA 1:2000

KEYPLAN

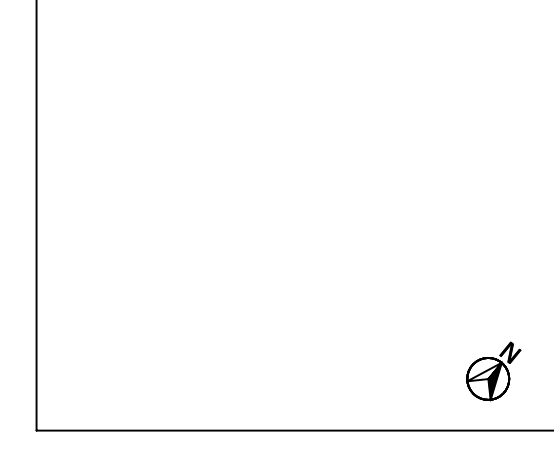

REVISIONI	DATA	REV	DATA
Prima Emissione	09/2022	00	09/2022
		01	
		02	
		03	
		04	
		05	
		06	

REDAZIONE	VERIFICATO	APPROVATO
00	01	02
03	04	05
06		

DATA EMISSIONE	SCALE	VARIE
09/2022	varie	

AEROPORTO INTERNAZIONALE DI FIRENZE AMERIGO VESPUCCI
MASTERPLAN AEROPORTUALE 2035
 Idraulica Interna al Sedime
 Vasca C - planimetria e Sezioni Tipologiche
PROGETTO DI FATTIBILITA' TECNICO ECONOMICA

ENAC
 ENAC ENTE NAZIONALE PER LA SICUREZZA E LA SOSTENIBILITA'

Toscana Aeroporti
 SOCIETA' PER AZIONI

HYDROGEO
 ING. GIULIO BIANCHI