

LEGENDA

POZZETTI GEONOSTICI
 PG001 Pozzetto geonostico


INDAGINI 2015

- S15 Sondaggio a carotaggio
- S40 Sondaggio con piezometro
- V1 Prova di carico su piastra
- C1 Analisi per trattamento a calce
- MASW Stendimento MASW con HVSR
- MASW Stendimento MASW
- SI Sismica a rifrazione

INDAGINI 2017

- S07 Sondaggio a carotaggio
- S11 Sondaggio con down hole
- S22 Sondaggio con piezometro
- MASW Stendimento MASW con HVSR
- SI Sismica a rifrazione
- CPT18 Prova penetrometrica statica
- CPTU23 Prova penetrometrica statica con piezocorno
- DM05 Prova dilatometrica
- AC1 Analisi per aggressività del calcestruzzo

Blu : Fosso Reale e sistema casse di laminazione
 Viola: Nuovo canale di gronda
 Arancione: Nuovo canale Lupala Glunchi
 Verde: Collettore per scarico cassa orientale
 Celeste: Collettore fognario sottopista

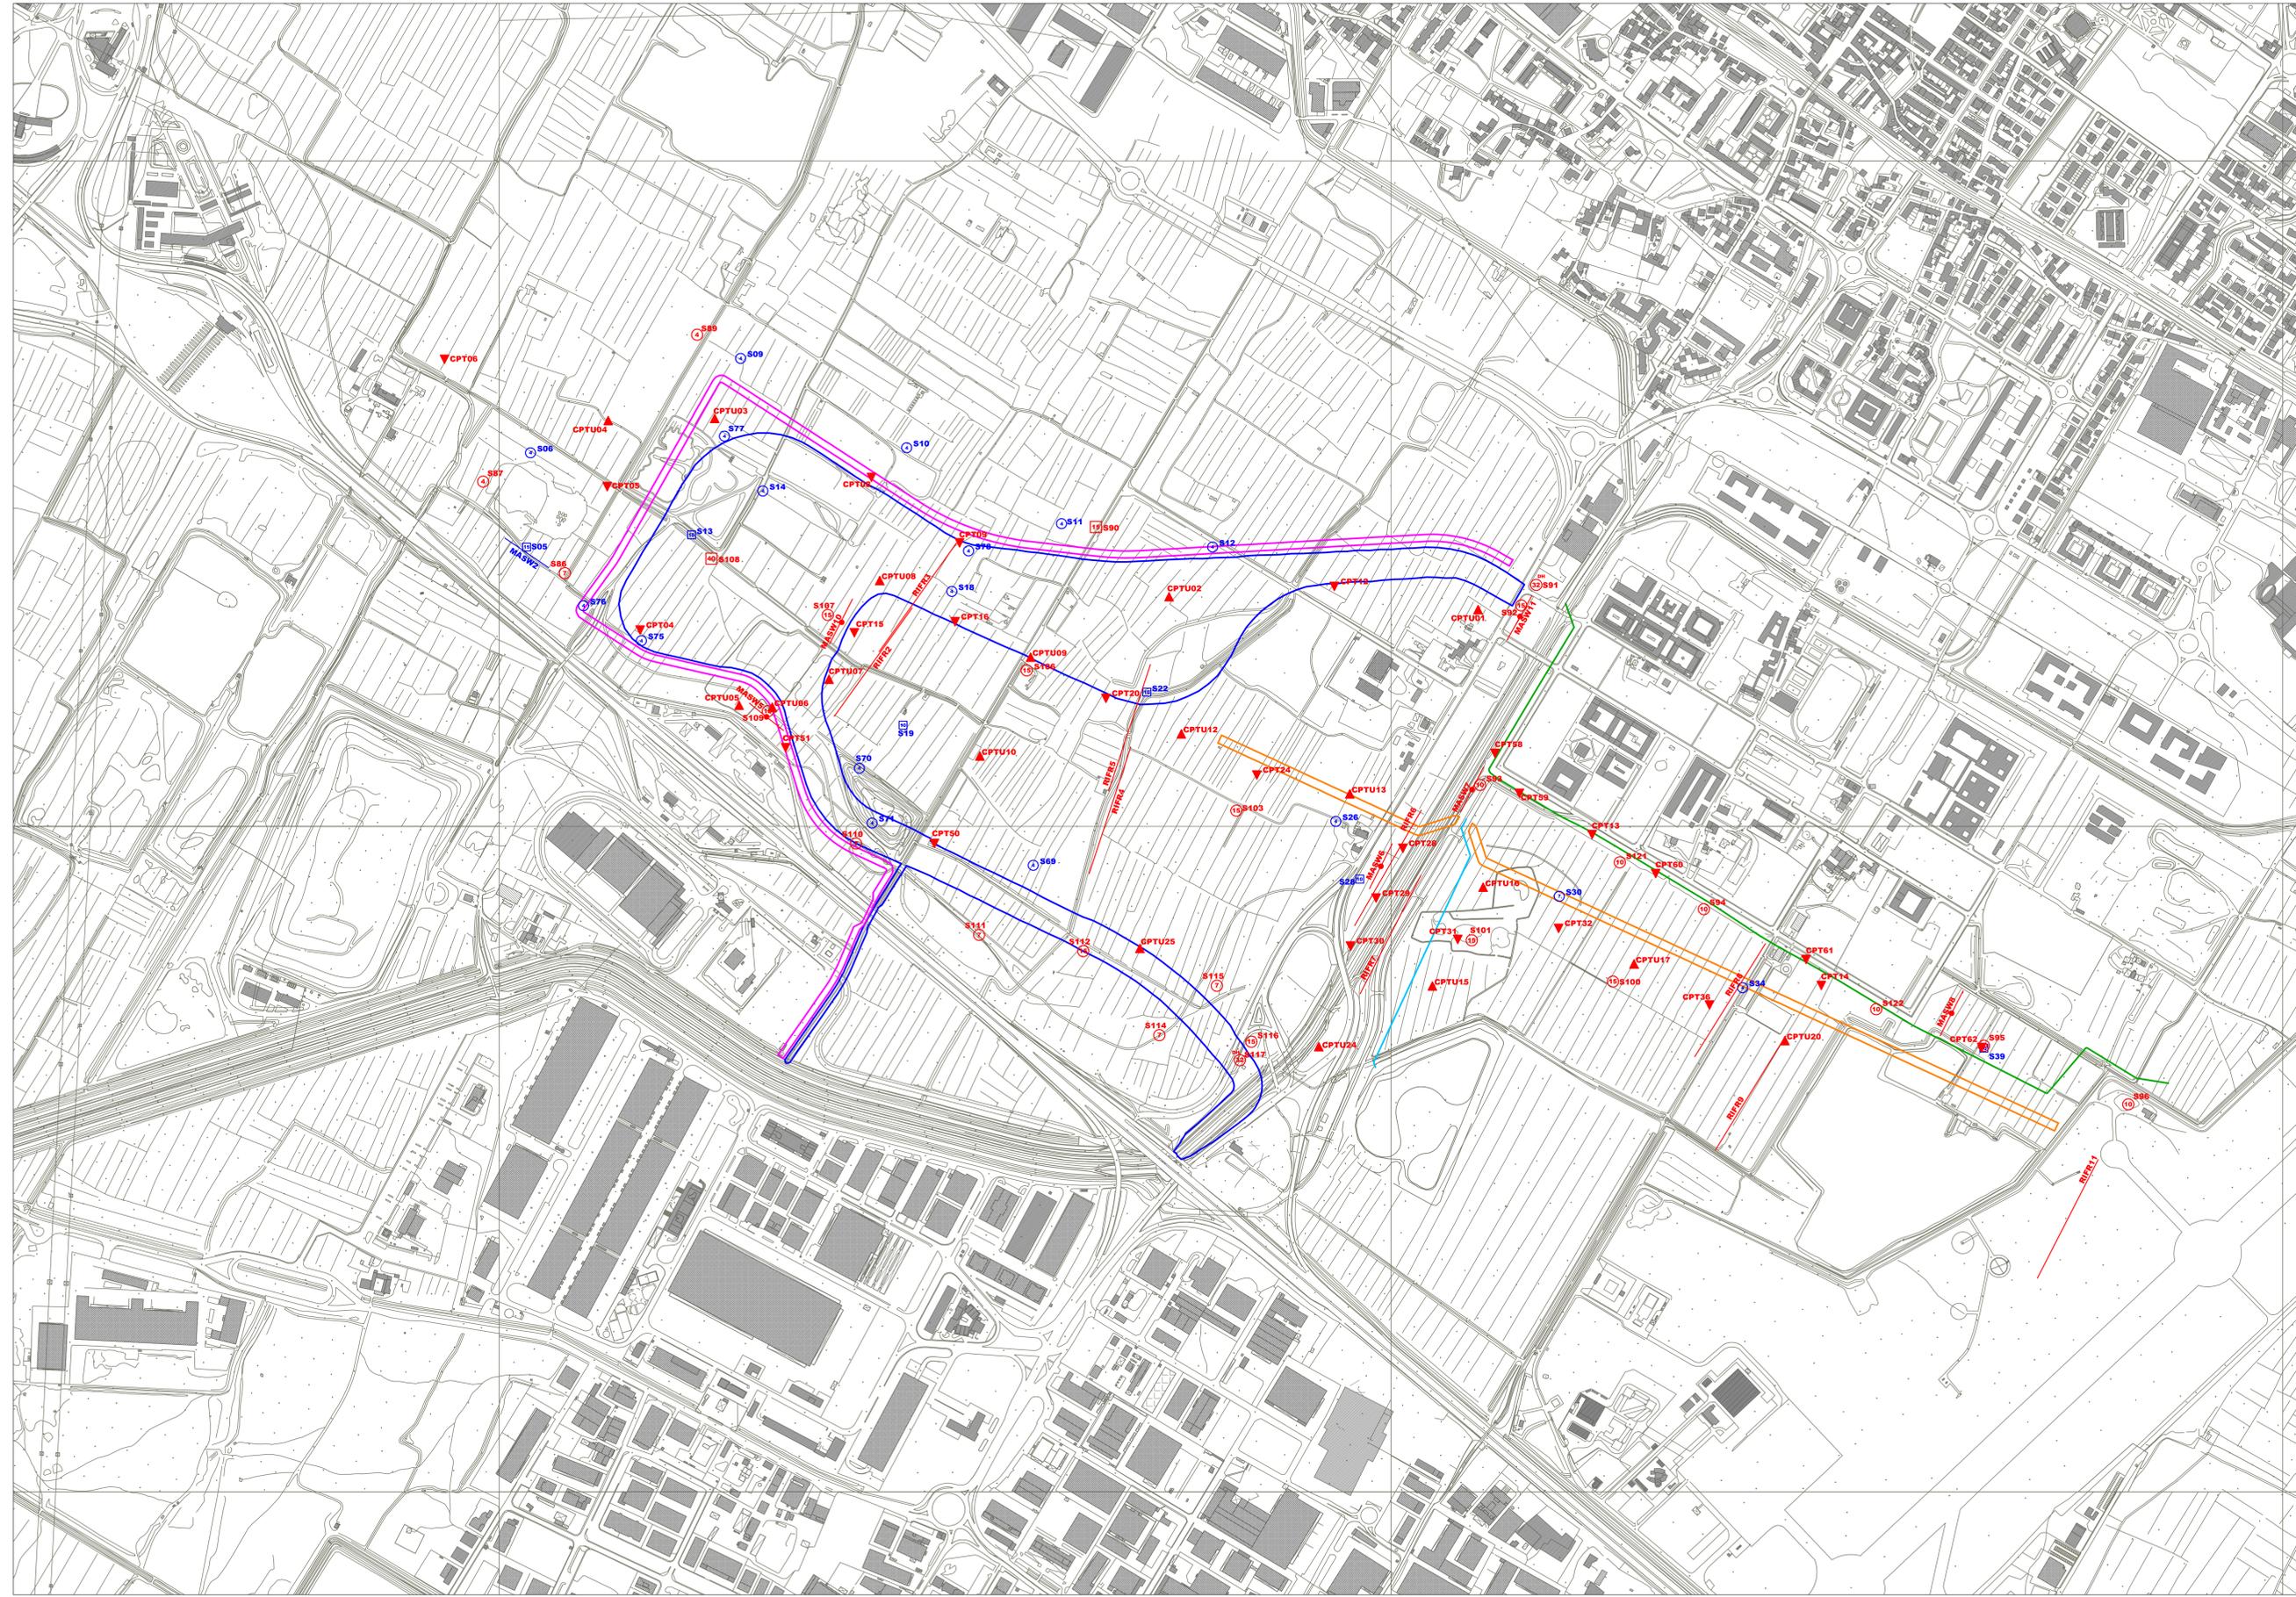

MINISTERO DELLE
 INFRASTRUTTURE E DELLA
 MOBILITÀ SOSTENIBILI

ENAC
 ENTE NAZIONALE PER
 L'AVIAZIONE CIVILE

AEROPORTO INTERNAZIONALE DI FIRENZE - "AMERIGO VESPUCCI"

MASTERPLAN AEROPORTUALE 2035

Opere idrauliche esterne al sedime
Ubicazione delle indagini

PROGETTO DI FATTIBILITÀ TECNICO-ECONOMICA

LV	REV	DATA	DESCRIZIONE	SCALA	FOODICE FILE
P1TE	00	Settembre 2022		1:5000	PLR-MPL-P1TE-01E2-008-GL-PL_Ubicz Indag
					Ubicz Indag

DO	DATA	PRIMA EMISSIONE	TERZA E OPERE	C. NAZZI	L. TONERANI
REV	09/03/22		REDAZIONE	VERIFICATO	APPROVATO

COMMITTENTE FINANZIABILE

 ACCOUNTABLE MANAGER
 (Nome e Cognome)

PROGETTAZIONE

 DIRETTORE TECNICO
 (Nome e Cognome)
 (Qualifica)

SUPPORTI SPECIALISTICI

 PROGETTAZIONE SPECIALISTICA
 (Nome e Cognome)

POST HOLDER PROGETTAZIONE AD INTERIM
 (Nome e Cognome)

RESPONSABILE INTEGRAZIONE PREVISIONI SPECIALISTICHE
 (Nome e Cognome)

POST HOLDER AREA DI MOVIMENTO
 (Nome e Cognome)

F. SOVERAMENTE, METATA, LA. RIPRODUZIONE E/O LA. FLESSIONE. A. TERZI, SENZA AUTORIZZAZIONE DELLA COMMITTENTE.