



**PROFILO CANALE DI DERIVAZIONE
ATTRAVERSAMENTO AUTOSTRADALE DEL NUOVO
FOSSO REALE AUTOSTRADA ATTUALE**
Scala 1:200

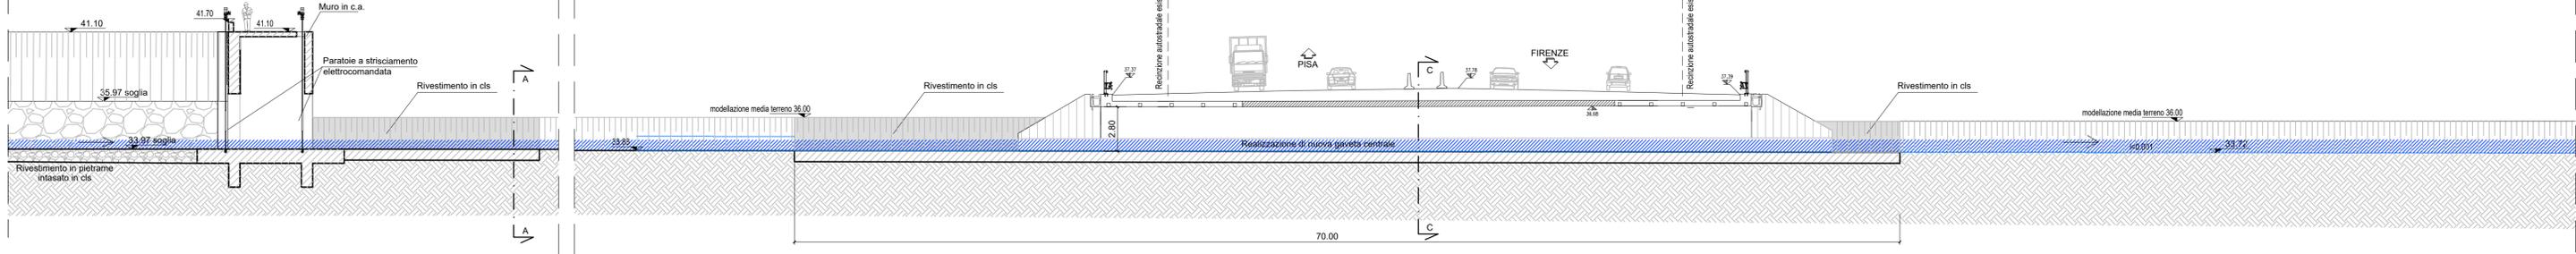


NOTA - PER LA PLANIMETRIA SI VEDA LE TAVOLE:
Opera di attraversamento autostrada A11 e Tombino di derivazione - Sezioni
Opera di attraversamento autostrada A11 e nodo scolmatore di piena - Verifica con autostrada A11 ampliata alla terza corsia - Pianta


**PROFILO CANALE DI DERIVAZIONE
ATTRAVERSAMENTO AUTOSTRADALE DEL NUOVO
FOSSO REALE AUTOSTRADA AMPLIAMENTO ALLA
TERZA CORSIA (PROG. DEF. 2010/11)**
Scala 1:200

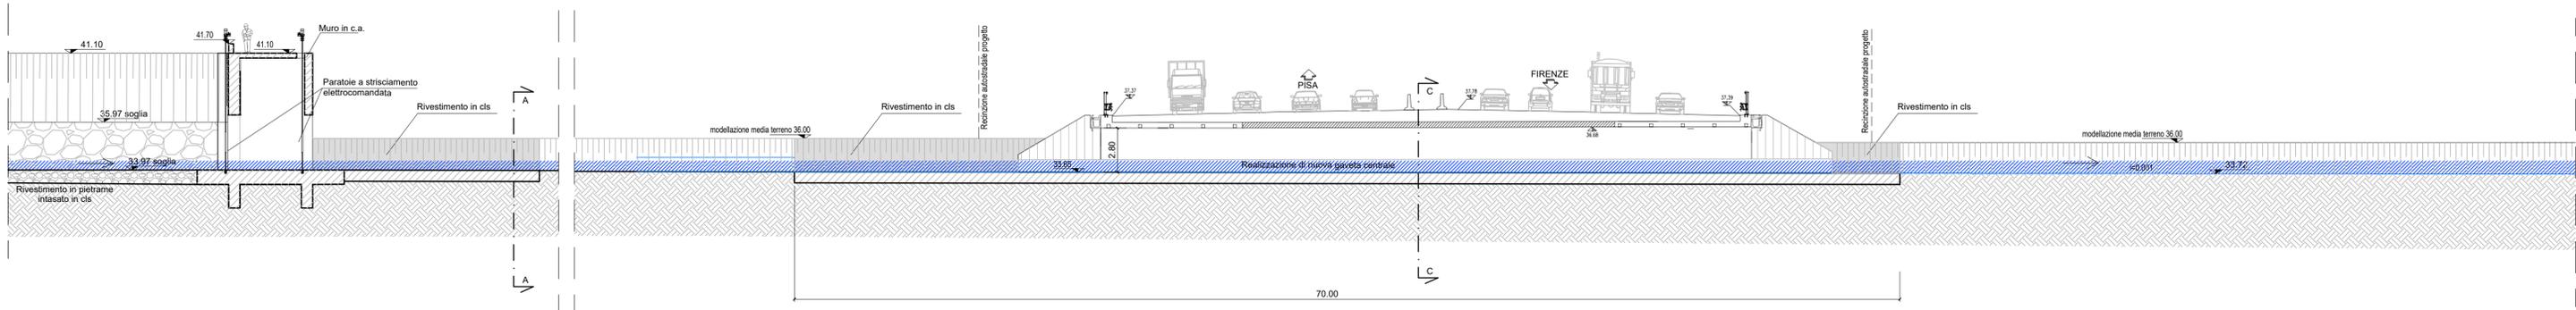


**SEZIONE B-B
Scala 1:200**

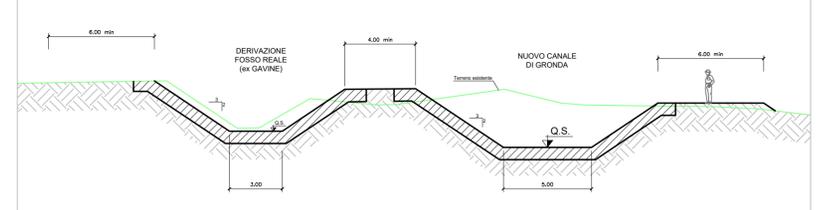


**SEZIONE C-C
Scala 1:200**

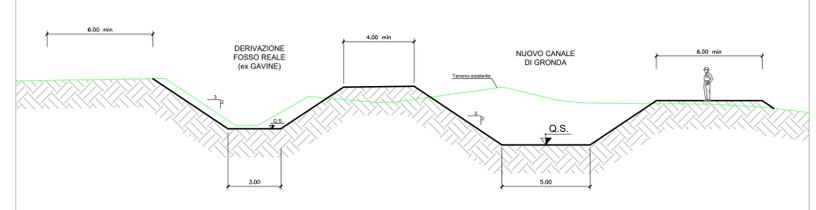

**SEZIONE A-A
Scala 1:100**

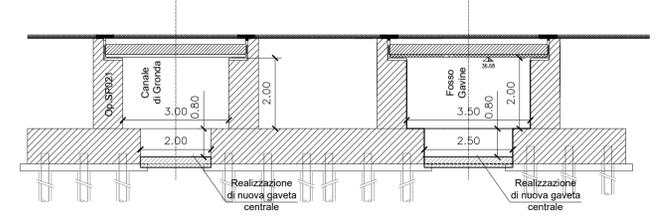

**PIANTA
Scala 1:1000**

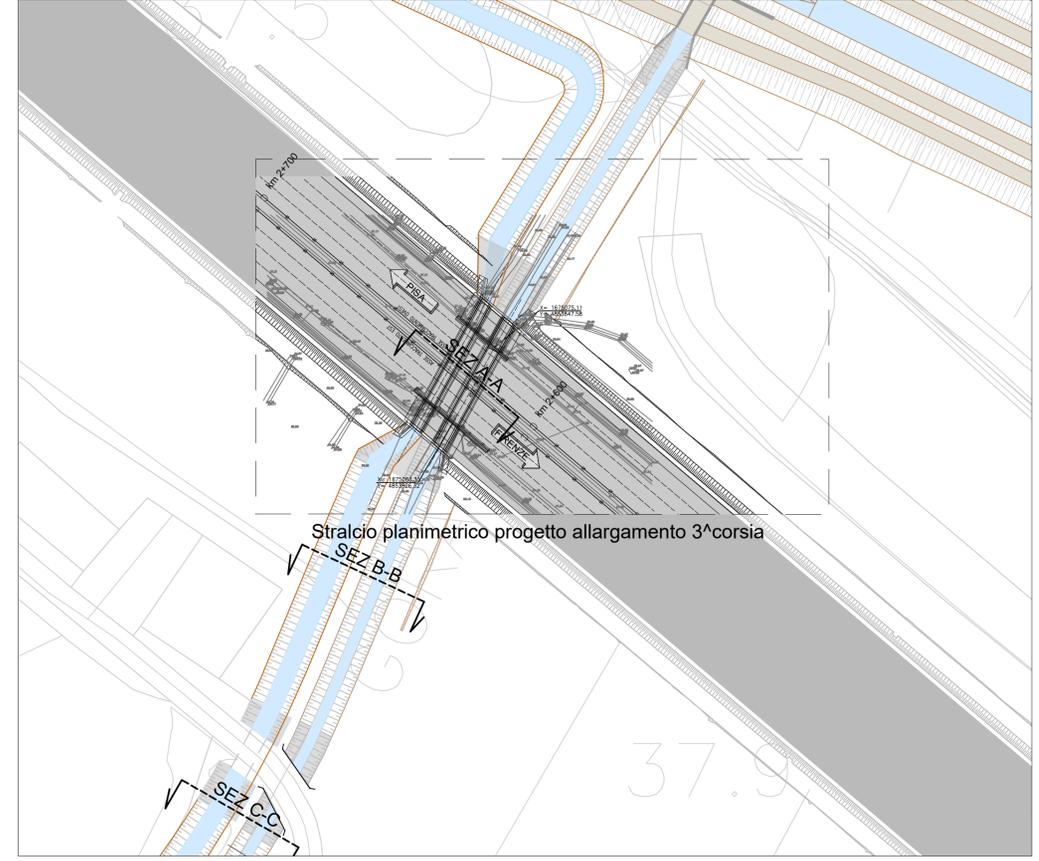

MINISTERO DELLE
INFRASTRUTTURE E DELLA
MOBILITÀ SOSTENIBILI

E.N.A.C.
ENTE NAZIONALE PER
L'AVIAZIONE CIVILE

AEROPORTO INTERNAZIONALE DI FIRENZE - "AMERIGO VESPUCCI"

MASTERPLAN AEROPORTUALE 2035

Opere idrauliche esterne al sedime
Tombino di derivazione - Sezioni

PROGETTO DI FATTIBILITÀ TECNICO-ECONOMICA

LIV	REV	DATA EMISSIONE	SCALA	CODICE FILE COMPLETO
PFTF	00	Settembre 2022	varia	FLR-MPL-PFTE-OIE7-002-IL-SE_Tomb Deriv Sez
				TITOLO RIDOTTO Tomb Deriv Sez

LIV	DATA	DESCRIZIONE	REDAITTO	VERIFICATO	APPROVATO
00	09/2022	Prima Emissione	TAE-HYDEA	C. NALDI	L. TENERANI

COMITENTE PRINCIPALE

ACCOUNTABLE MANAGER
Davide Vanni

PROGETTAZIONE

DIRETTORE TECNICO
Ing. Claudio Naldi
Ordine degli Ingegneri di Massa Carrara n°511

SUPPORTI SPECIALISTICI

Ing. Claudio Naldi
Ordine degli Ingegneri di Firenze n°7122

POST HOLDER PROGETTAZIONE AD INTERIM
Davide Vanni

RESPONSABILE INTEGRAZIONE PRESTAZIONI SPECIALISTICHE
Ing. Claudio Naldi
Ordine degli Ingegneri di Firenze n°7122

SUPPORTO SPECIALISTICO

HYDEA S.p.A.
Via del Rosso Fiorentino, 2g
50142 Firenze Italia
PROGETTISTA SPECIALISTICO
Dot. Ing. Stefano Morri

LE SEVERAMENTE VIETATA LA RIPRODUZIONE E/O LA CESSIONE A TERZI SENZA AUTORIZZAZIONE DELLA COMMITENTE