Planimetria demolizioni Svincolo Osmannoro - Scala 1:1000

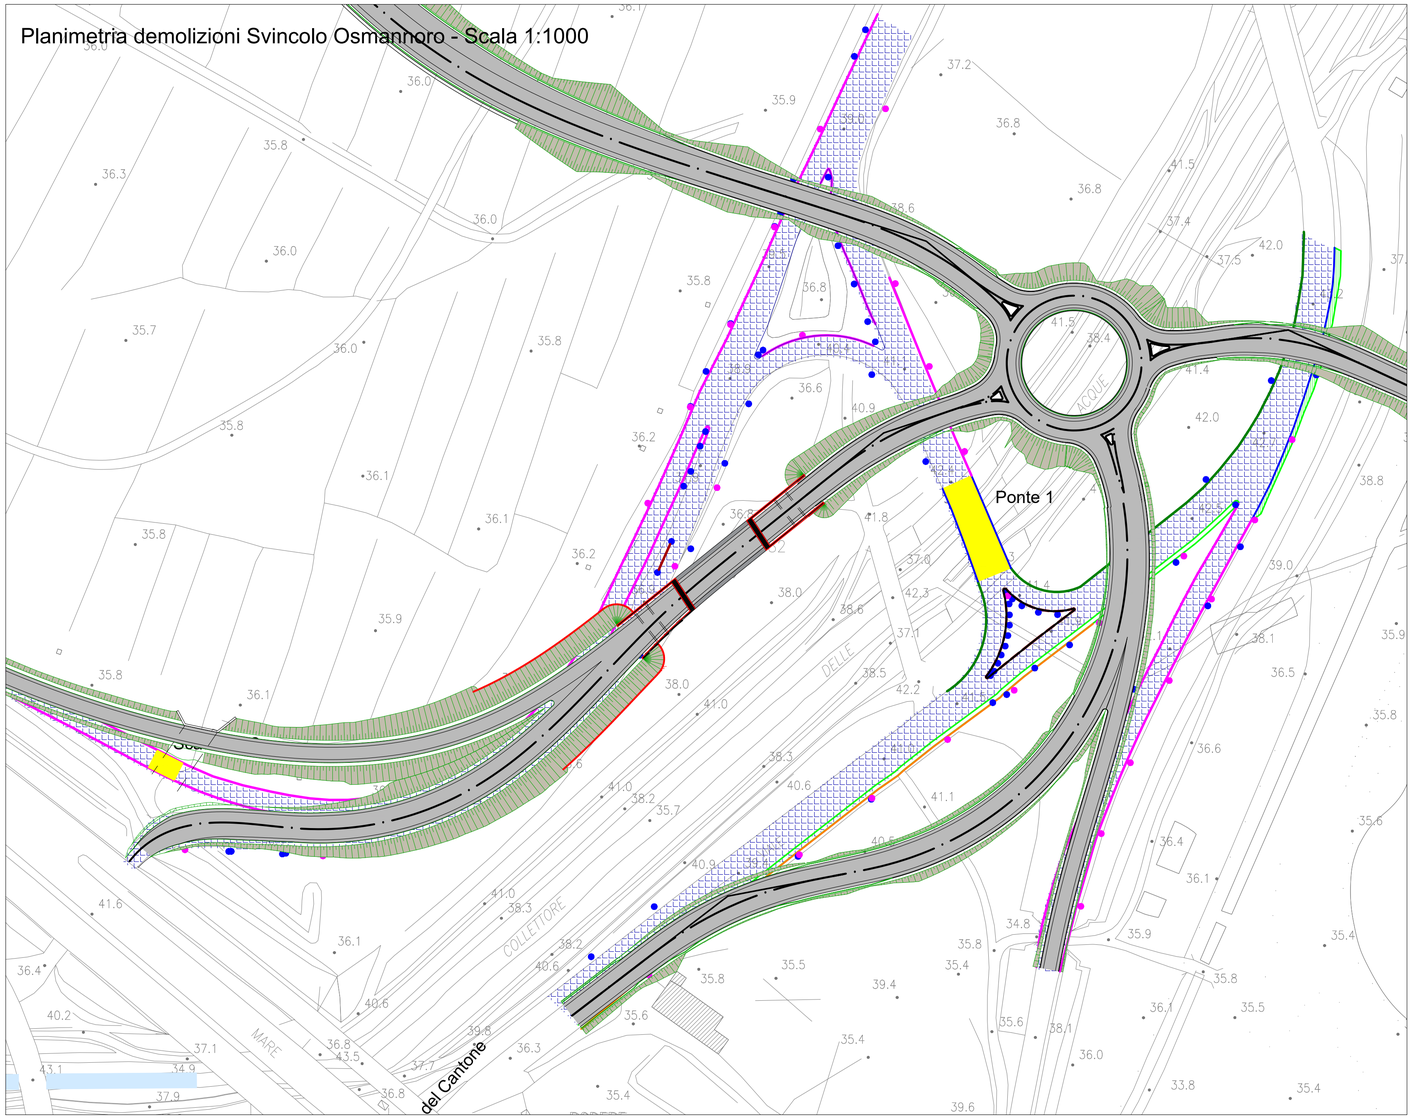

Planimetria demolizioni Nodo A - Scala 1:1000

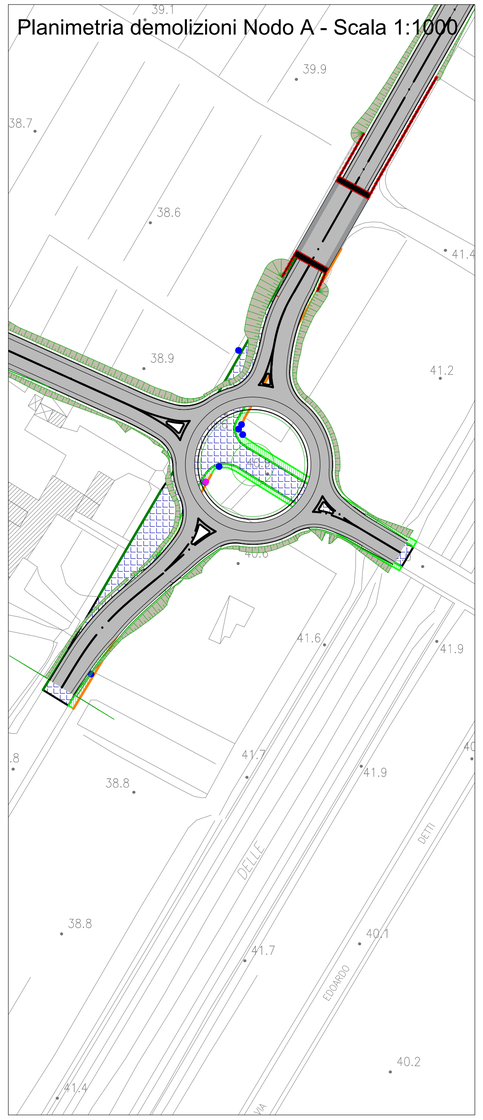

LEGENDA

Simbolo	Descrizione
	Fresatura Pavimentazione (h=20cm)
	Demolizione ponti
	Demolizione marciapiede
	Demolizione zanella
	Demolizione recinzione
	Demolizione cordolo
	Demolizione guard rail bordoponte
	Demolizione guard rail su terra
	Rimozione palo e plinto segnaletica stradale verticale
	Rimozione palo, plinto e pozzetto di illuminazione

Stralcio planimetrico - Scala 1:10000

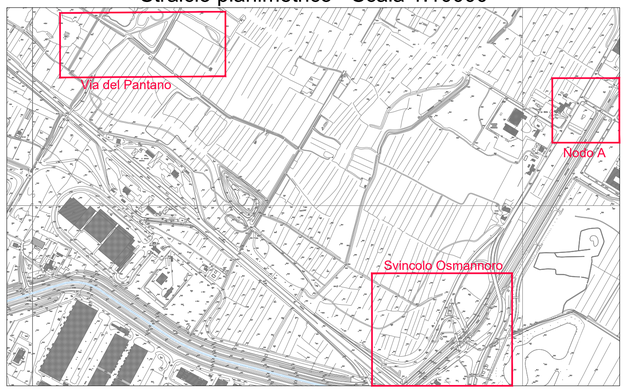

Planimetria demolizioni Via del Pantano - Scala 1:2000

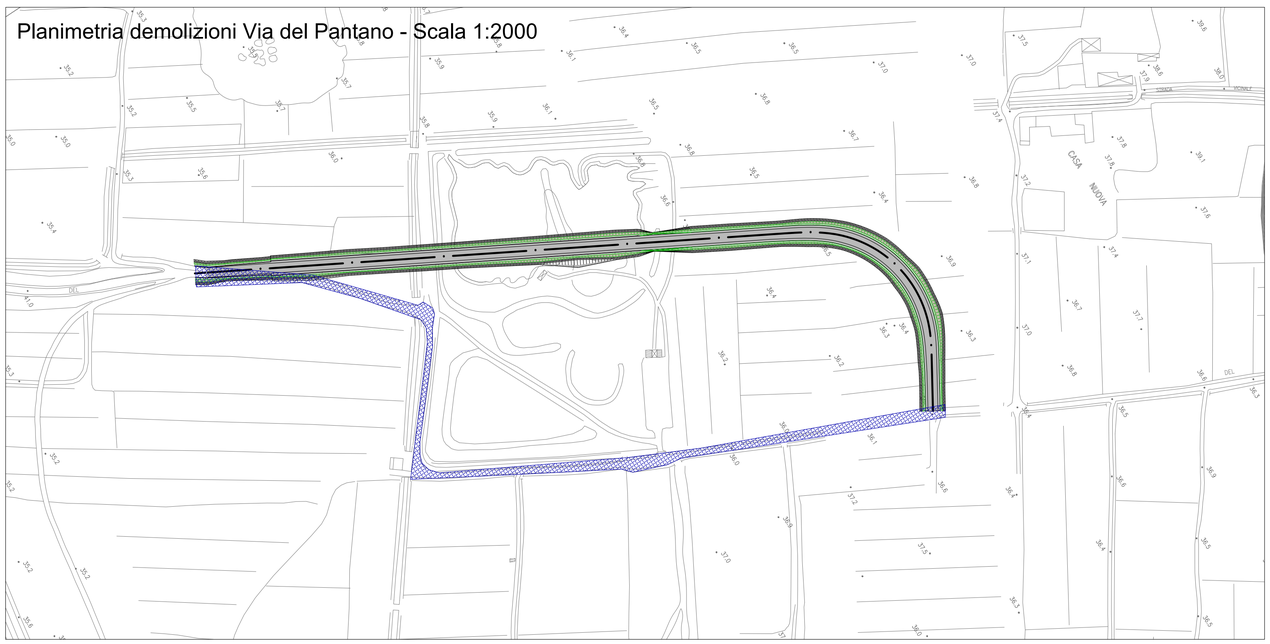

Planimetria demolizioni Nodo E - Scala 1:1000

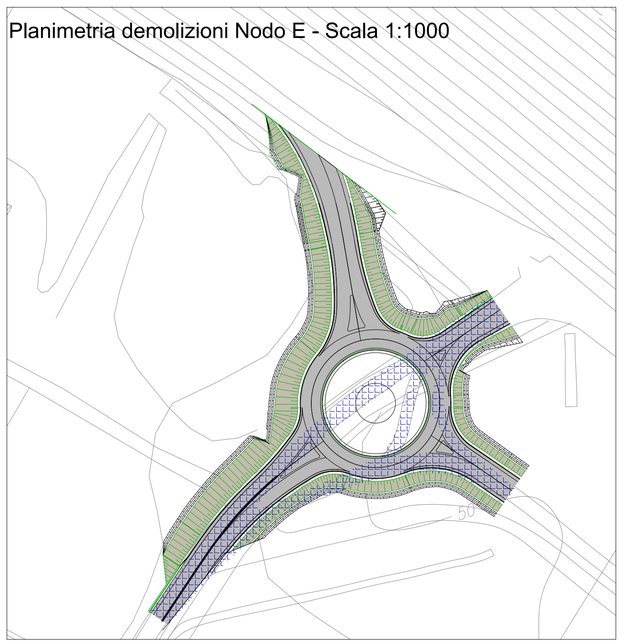

È SEVERAMENTE VIETATA LA RIPRODUZIONE E/O LA CESSIONE A TERZI SENZA AUTORIZZAZIONE DELLA COMMITTENTE

MINISTERO DELLE INFRASTRUTTURE E DELLA MOBILITÀ SOSTENIBILI

E.N.A.C.
ENTE NAZIONALE per L'AVIAZIONE CIVILE

Committente Principale

Toscana Aeroporti

AEROPORTO INTERNAZIONALE DI FIRENZE - "AMERIGO VESPUCCI"

Opera

MASTERPLAN AEROPORTUALE 2035

Titolo Documento Completo

Opere Di Viabilità
Planimetria delle demolizioni

Livello di Progetto

PROGETTO DI FATTIBILITÀ TECNICO-ECONOMICA

LIV	REV	DATA EMISSIONE	SCALA	
PFTE	00	Settembre 2022	VARIE	CODICE FILE COMPLETO FLR-MPL-PFTE-VBT5-005-GE-PL-Plan Demol TITOLO RIDOTTO Plan Demol

REV	DATA	DESCRIZIONE	REDATTO	VERIFICATO	APPROVATO
00	09/2022	Prima Emissione	TAE, SITECO	DONATA VESTRINI	L. TENERANI

COMMITTENTE PRINCIPALE	PROGETTAZIONE	SUPPORTI SPECIALISTICI
Toscana Aeroporti **ACCOUNTABLE MANAGER** Dott. Vittorio Fanti	Toscana Aeroporti engineering **DIRETTORE TECNICO** Ing. Lorenzo Tenerani Ordine degli Ingegneri di Massa Carrara n°631	**PROGETTAZIONE SPECIALISTICA** Toscana Aeroporti engineering Ing. Donata Vestrini Ordine degli Ingegneri di Firenze n°6703
POST HOLDER PROGETTAZIONE AD INTERIM Dott. Vittorio Fanti	**RESPONSABILE INTEGRAZIONE PRESTAZIONI SPECIALISTICHE** Ing. Donata Vestrini Ordine degli Ingegneri di Firenze n°6703	**SUPPORTO SPECIALISTICO** SUPPORTO ALLA PROGETTAZIONE PER ADEGUAMENTO E SVILUPPO DELLE OPERE INFRASTRUTTURALI SITECO ENGINEERING COMPANY **PROGETTISTA SPECIALISTICO** Ing. Andrea Burchi
POST HOLDER MANUTENZIONE Ing. Nicola D'Ippolito		
POST HOLDER AREA DI MOVIMENTO Geom. Luca Ermini		