



MINISTERO  
DELLE INFRASTRUTTURE  
E DELLA MOBILITÀ SOSTENIBILI



E.N.A.C  
ENTE NAZIONALE per  
L'AVIAZIONE CIVILE

Committente Principale



AEROPORTO INTERNAZIONALE DI FIRENZE AMERIGO VESPUCCI

Opera

MASTERPLAN AEROPORTUALE 2035

Titolo Documento Completo

OPERE DI VIABILITÀ  
Tratto AB: Booklet Sezioni Trasversali

Livello di Progetto

PROGETTO DI FATTIBILITÀ TECNICO-ECONOMICA

LIV	REV	DATA EMISSIONE	SCALA	CODICE FILE COMPLETO
PFTE	00	Ottobre 2022	-	FLR-MPL-PFTE-VBT6-003-OC-SE_Book Sez Trasv AB
				TITOLO RIDOTTO
				Book Sez Trasv AB

00	09/2022	Prima Emissione	TAE, SITECO	D. Vestrini	L. Tenerani
REV	DATA	DESCRIZIONE	REDATTO	VERIFICATO	APPROVATO

<p>COMMITTENTE PRINCIPALE</p>  <p>ACCOUNTABLE MANAGER Dott. Vittorio Fanti</p>	<p>GRUPPO DI PROGETTAZIONE</p>  <p>DIRETTORE TECNICO Ing. Lorenzo Tenerani Ordine degli Ingegneri di Massa Carrara n°631</p>	<p>SUPPORTI SPECIALISTICI</p> <p>PROGETTAZIONE SPECIALISTICA</p>  <p>Donata Vestrini Ordine degli ingegneri di Firenze N°6703</p> <p>SUPPORTO SPECIALISTICO</p> <p>SUPPORTO ALLA PROGETTAZIONE PER ADEGUAMENTO E SVILUPPO DELLE OPERE INFRASTRUTTURALI</p>  <p>PROGETTISTA SPECIALISTICO Ing. Andrea Burchi</p>
<p>POST HOLDER PROGETTAZIONE AD INTERIM Dott. Vittorio Fanti</p> <p>POST HOLDER MANUTENZIONE Ing. Nicola D'ippolito</p> <p>POST HOLDER AREA DI MOVIMENTO Geom. Luca Ermini</p>	<p>RESPONSABILE INTEGRAZIONE PRESTAZIONI SPECIALISTICHE Donata Vestrini Ordine degli ingegneri di Firenze N°6703</p>	






SCAVI E BONIFICHE	
STERRO	0.039 m <sup>2</sup>
FOSSO	1.762 m <sup>2</sup>
RILEVATI	
RILEVATO	17.989 m <sup>2</sup>
TERRENO VEGETALE	4.929 m
SOVRASTRUTTURA STRADALE	
STRATO DI USURA	10.653 m
STRATO DI BINDER	10.653 m
STRATO DI BASE	10.653 m
STRATO DI FONDAZIONE	2.542 m <sup>2</sup>
MANUFATTI	
CORDOLO BITUMINOSO	0.106 m <sup>2</sup>

SEZIONE N.: 3  
 QT. PROGETTO: 40.861  
 DIST.PROG.: 25.000  
 DIST.PREC.: 14.660  
 DIST.SUCC.: 18.042

SCALA 1:200

QT.RIF. 27.244

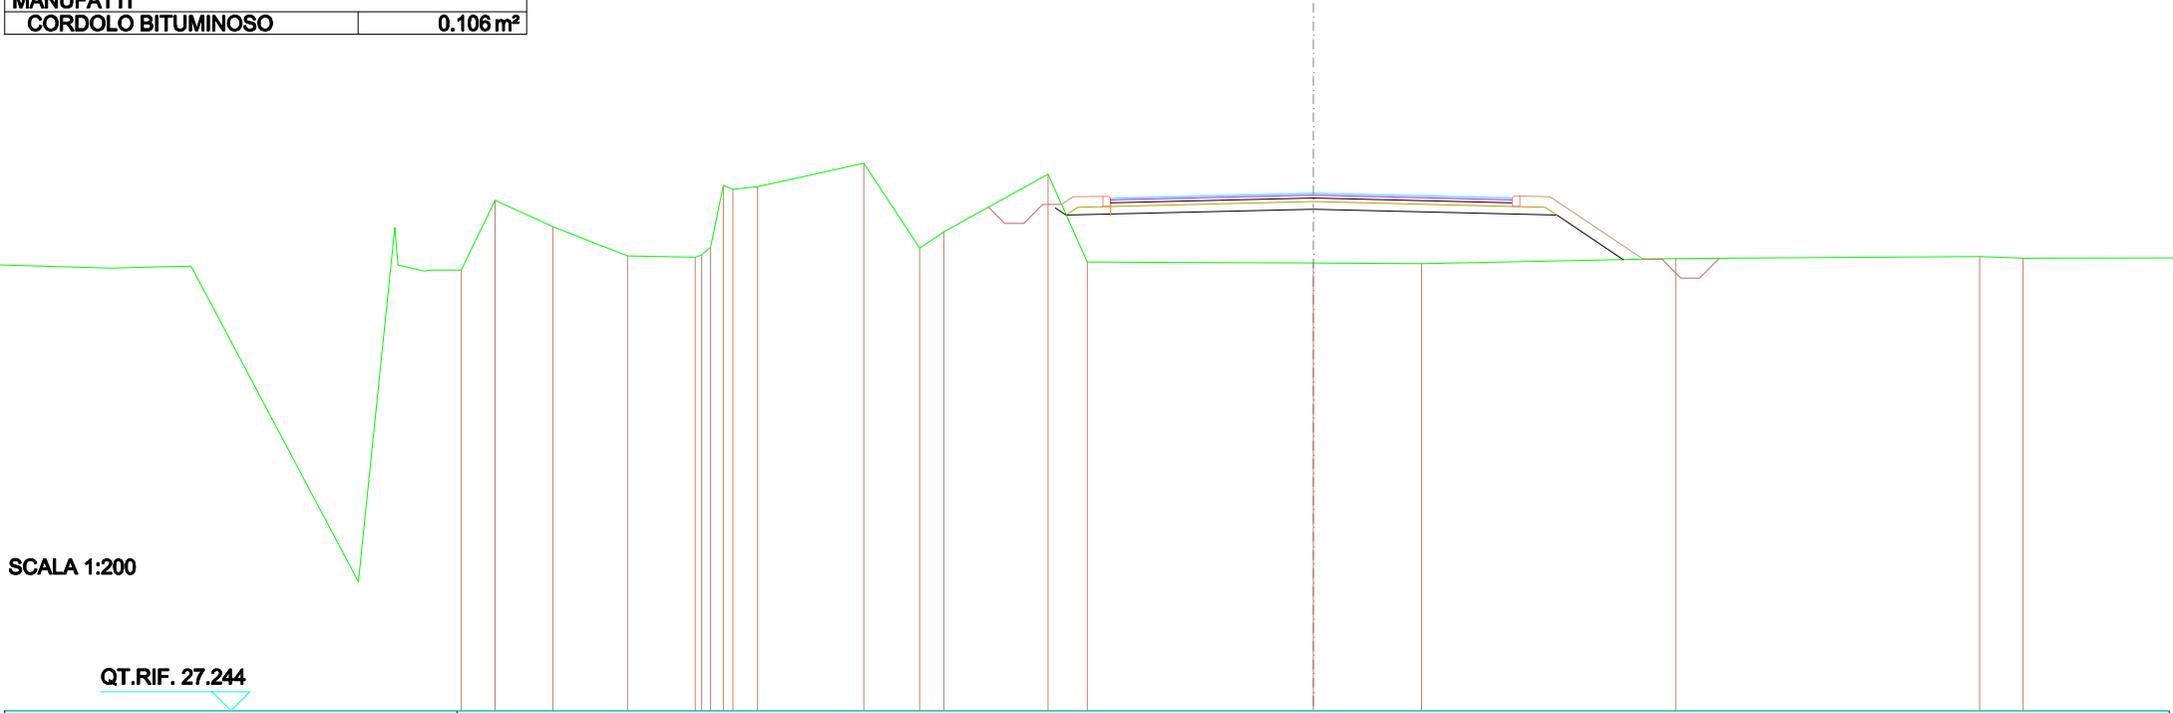


QUOTE TERRENO	40.862	39.987	39.210	39.181	39.243	41.037	40.987	41.032	41.046	39.421	39.517	41.295	39.051	39.028	39.009	39.142	39.108	39.158
DIST.PARZIALI TERRENO	1.539	1.981	1.790	0.248	0.860	2.822	1.483	0.698	2.759	1.039	5.991	2.876	6.740	8.056	1.157			
QUOTE PROGETTO												40.473	40.265	40.441	40.298	39.115		
DIST.PARZIALI PROGETTO												0.392	6.559	6.485	1.781			
QUOTE FINITO												40.870	40.176	40.861	40.770	39.125		
DIST. PARZIALI FINITO												0.599	0.601	5.373	5.280	2.471		

<b>SCAVI E BONIFICHE</b>	
FOSSO	1.176 m <sup>2</sup>
<b>RILEVATI</b>	
RILEVATO	15.228 m <sup>2</sup>
TERRENO VEGETALE	6.522 m
<b>SOVRASTRUTTURA STRADALE</b>	
STRATO DI USURA	10.500 m
STRATO DI BINDER	10.500 m
STRATO DI BASE	10.500 m
STRATO DI FONDAZIONE	2.511 m <sup>2</sup>
<b>MANUFATTI</b>	
CORDOLO BITUMINOSO	0.106 m <sup>2</sup>

SEZIONE N.: 4  
 QT. PROGETTO: 40.536  
 DIST.PROG.: 43.042  
 DIST.PREC.: 18.042  
 DIST.SUCC.: 6.958

SCALA 1:200


QT.RIF. 30.186

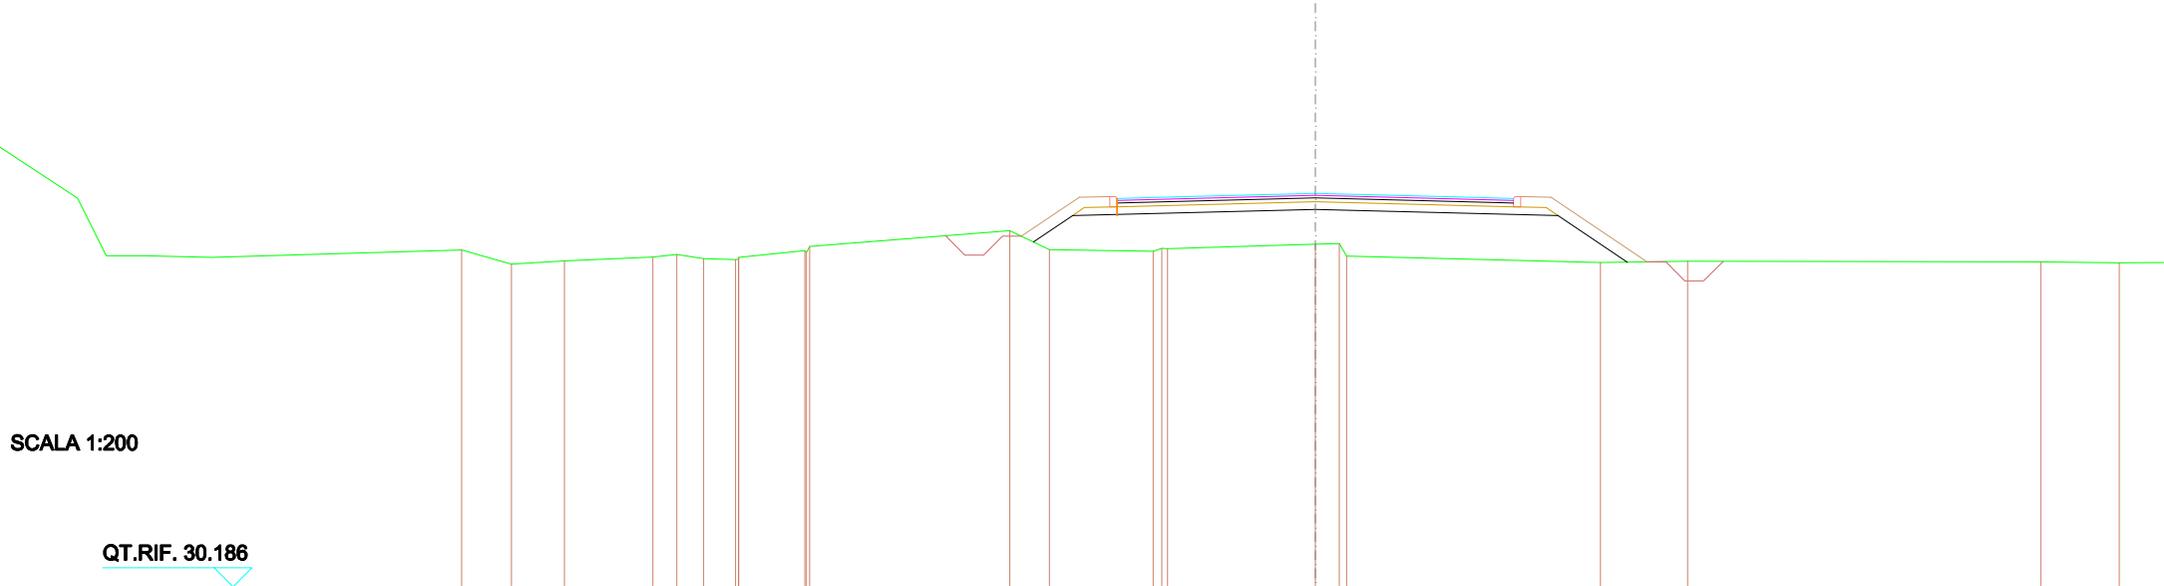

<b>QUOTE TERRENO</b>	38.674	38.767	38.890	38.826	38.822	38.751	38.695	38.635	38.635	38.635	38.556	38.056	39.014	39.024	39.031	38.167	38.218	38.696	38.721	38.750	38.734	38.714	
<b>DIST.PARZIALI TERRENO</b>	1.401	2.363	0.688	0.704	0.882	1.753		5.306		1.055	2.750		3.916		0.898	6.736		2.307	9.367		2.080		
<b>QUOTE PROGETTO</b>										38.291	38.955	38.965			40.116		40.465	38.965		38.730			
<b>DIST.PARZIALI PROGETTO</b>										1.042	1.184		5.260		5.450		0.984	1.837					
<b>QUOTE FINITO</b>										38.410	40.639	40.605	40.605	40.442		40.036		40.442	40.605	40.639		38.736	
<b>DIST. PARZIALI FINITO</b>										1.542	0.890	1.500	3.750		3.750		1.500	0.890	2.553				

SCAVI E BONIFICHE	
STERRO	10.637 m <sup>2</sup>
FOSSO	0.524 m <sup>2</sup>
RILEVATI	
RILEVATO	7.707 m <sup>2</sup>
TERRENO VEGETALE	4.181 m
SOVRASTRUTTURA STRADALE	
STRATO DI USURA	10.500 m
STRATO DI BINDER	10.500 m
STRATO DI BASE	10.500 m
STRATO DI FONDAZIONE	2.306 m <sup>2</sup>
MANUFATTI	
CANALETTA	0.123 m <sup>2</sup>
STRATO DI FONDAZIONE CANALETTA	0.161 m <sup>2</sup>
CORDOLO BITUMINOSO	0.053 m <sup>2</sup>

SEZIONE N.: 5  
 QT. PROGETTO: 40.420  
 DIST.PROG.: 50.000  
 DIST.PREC.: 6.958  
 DIST.SUCC.: 23.341

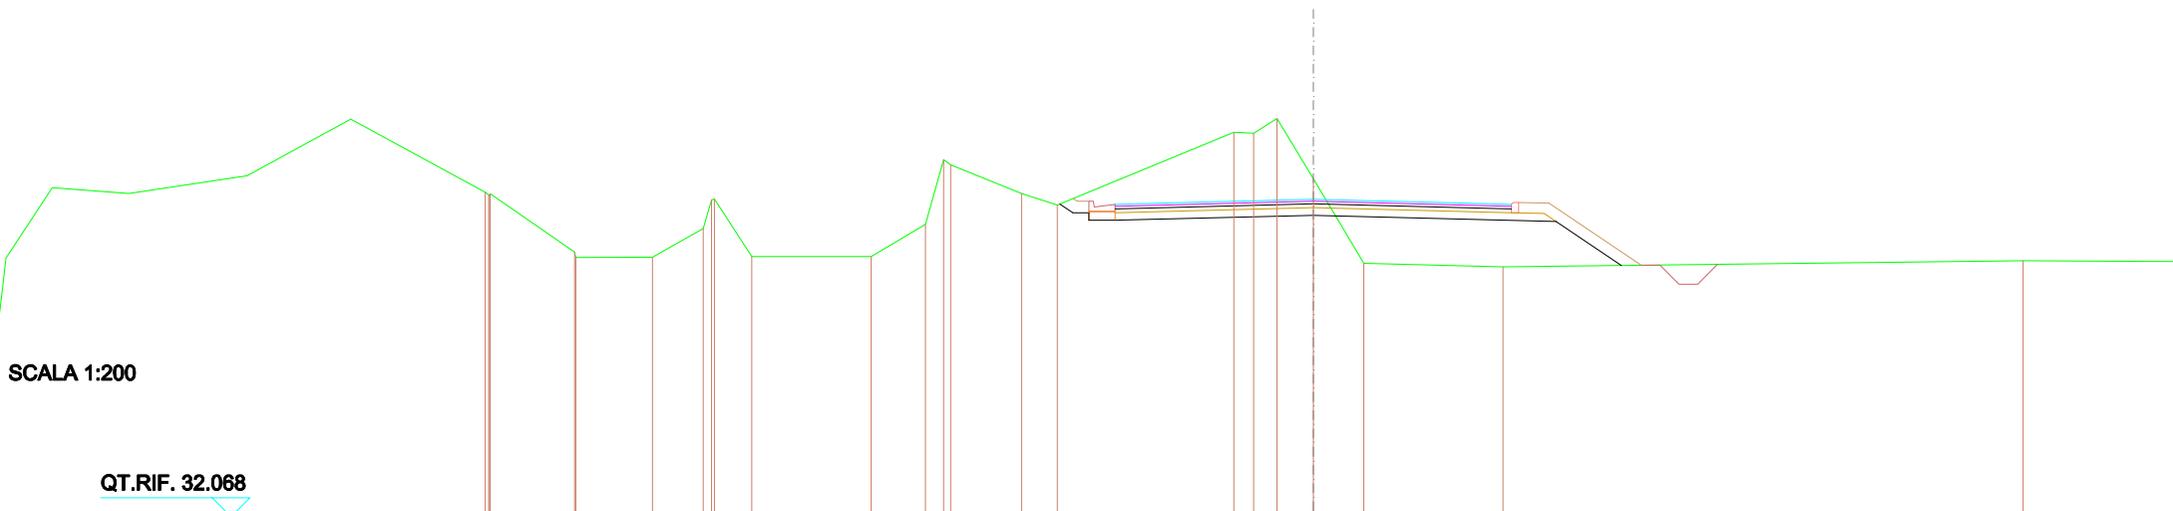

QUOTE TERRENO		39.025	38.995	38.990	39.952	40.409	40.427	38.916	38.915	39.760	41.028	41.231	40.575	40.269		42.165	42.168	42.548	40.922	38.739		38.644		38.807	
DIST.PARZIALI TERRENO		2.030	1.350	0.990	3.164	1.438	0.488	1.874	0.950	4.685	0.019	0.026	0.958	1.342	3.683									13.788	
QUOTE PROGETTO														40.298	40.000							40.339	38.939	38.691	
DIST.PARZIALI PROGETTO											0.343	0.424	0.700	5.260	5.450							0.984	1.738		
QUOTE FINITO														40.145	40.326							40.289	40.323	38.688	
DIST. PARZIALI FINITO											0.590	0.590	1.500	3.750	3.750							0.890	2.452		




<b>SCAVI E BONIFICHE</b>	
FOSSO	0.959 m <sup>2</sup>
<b>RILEVATI</b>	
RILEVATO	20.884 m <sup>2</sup>
TERRENO VEGETALE	8.216 m
<b>SOVRASTRUTTURA STRADALE</b>	
STRATO DI USURA	11.087 m
STRATO DI BINDER	11.087 m
STRATO DI BASE	11.087 m
STRATO DI FONDAZIONE	2.620 m <sup>2</sup>
<b>MANUFATTI</b>	
CORDOLO BITUMINOSO	0.106 m <sup>2</sup>

SEZIONE N.: 7  
 QT. PROGETTO: 39.730  
 DIST.PROG.: 100.000  
 DIST.PREC.: 26.659  
 DIST.SUCC.: 25.000

SCALA 1:200

QT.RIF. 29.332

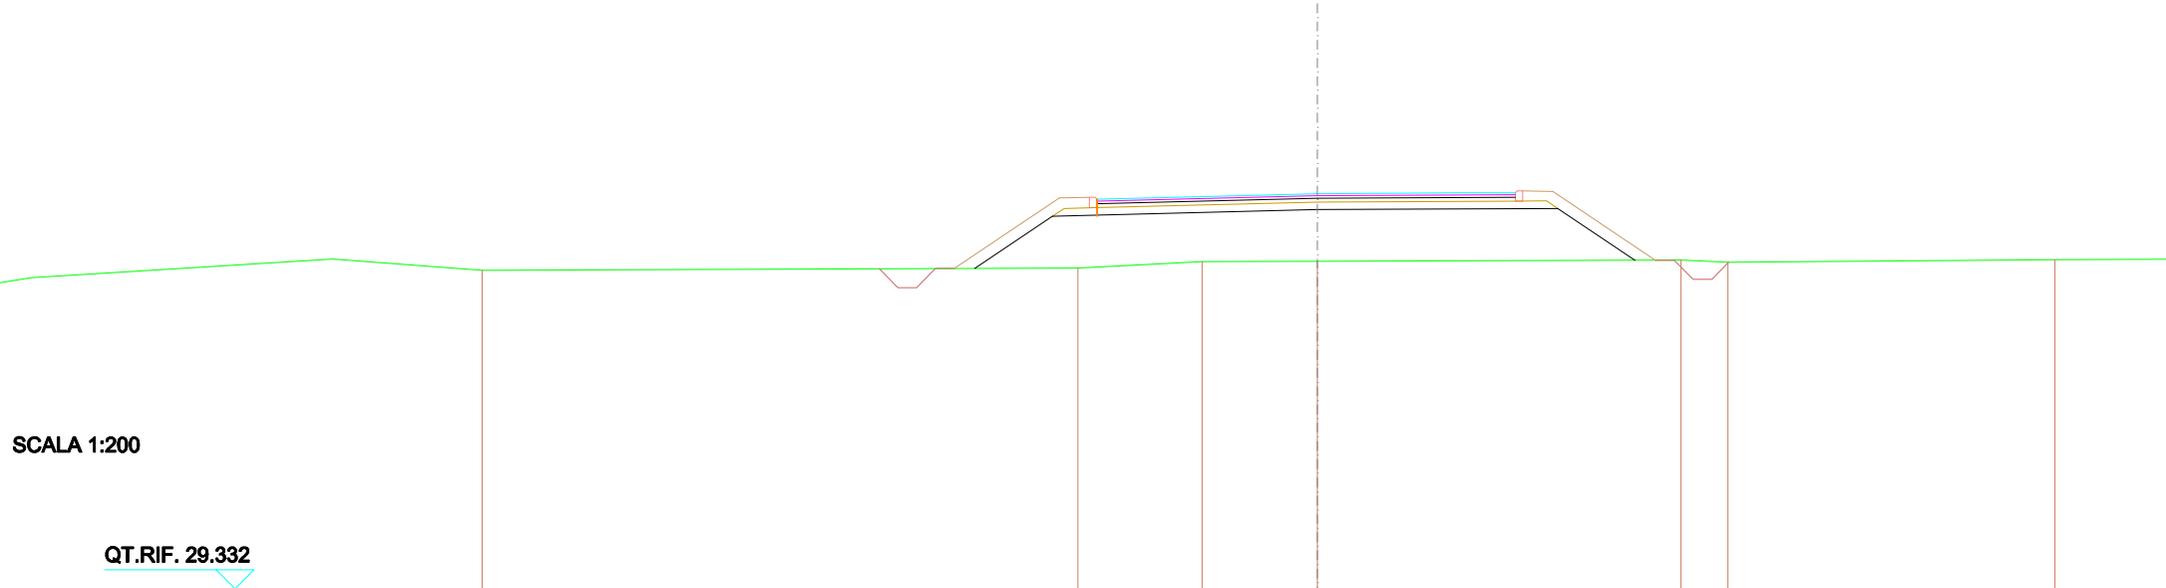


<b>QUOTE TERRENO</b>				37.772		37.743		37.682			37.678	37.628			37.581
<b>DIST.PARZIALI TERRENO</b>					3.288		3.049			8.646		1.248		8.687	
<b>QUOTE PROGETTO</b>		37.761	36.184	36.184				36.310		36.606	36.342		37.678		
<b>DIST.PARZIALI PROGETTO</b>		2.069	1.184		5.837			5.450		0.932	2.047				
<b>QUOTE FINITO</b>		37.769	36.616	36.624	36.624		36.626		36.720		36.746	36.755	36.606	36.700	37.678
<b>DIST. PARZIALI FINITO</b>		2.787	0.889		2.087		3.750		3.750		1.500	0.889		2.717	

<b>SCAVI E BONIFICHE</b>	
FOSSO	1.149 m <sup>2</sup>
<b>RILEVATI</b>	
RILEVATO	21.845 m <sup>2</sup>
TERRENO VEGETALE	8.064 m
<b>SOVRASTRUTTURA STRADALE</b>	
STRATO DI USURA	11.638 m
STRATO DI BINDER	11.638 m
STRATO DI BASE	11.638 m
STRATO DI FONDAZIONE	2.725 m <sup>2</sup>
<b>MANUFATTI</b>	
CORDOLO BITUMINOSO	0.106 m <sup>2</sup>

SEZIONE N.: 8  
 QT. PROGETTO: 39.479  
 DIST.PROG.: 125.000  
 DIST.PREC.: 25.000  
 DIST.SUCC.: 25.000

SCALA 1:200


QT.RIF. 29.109

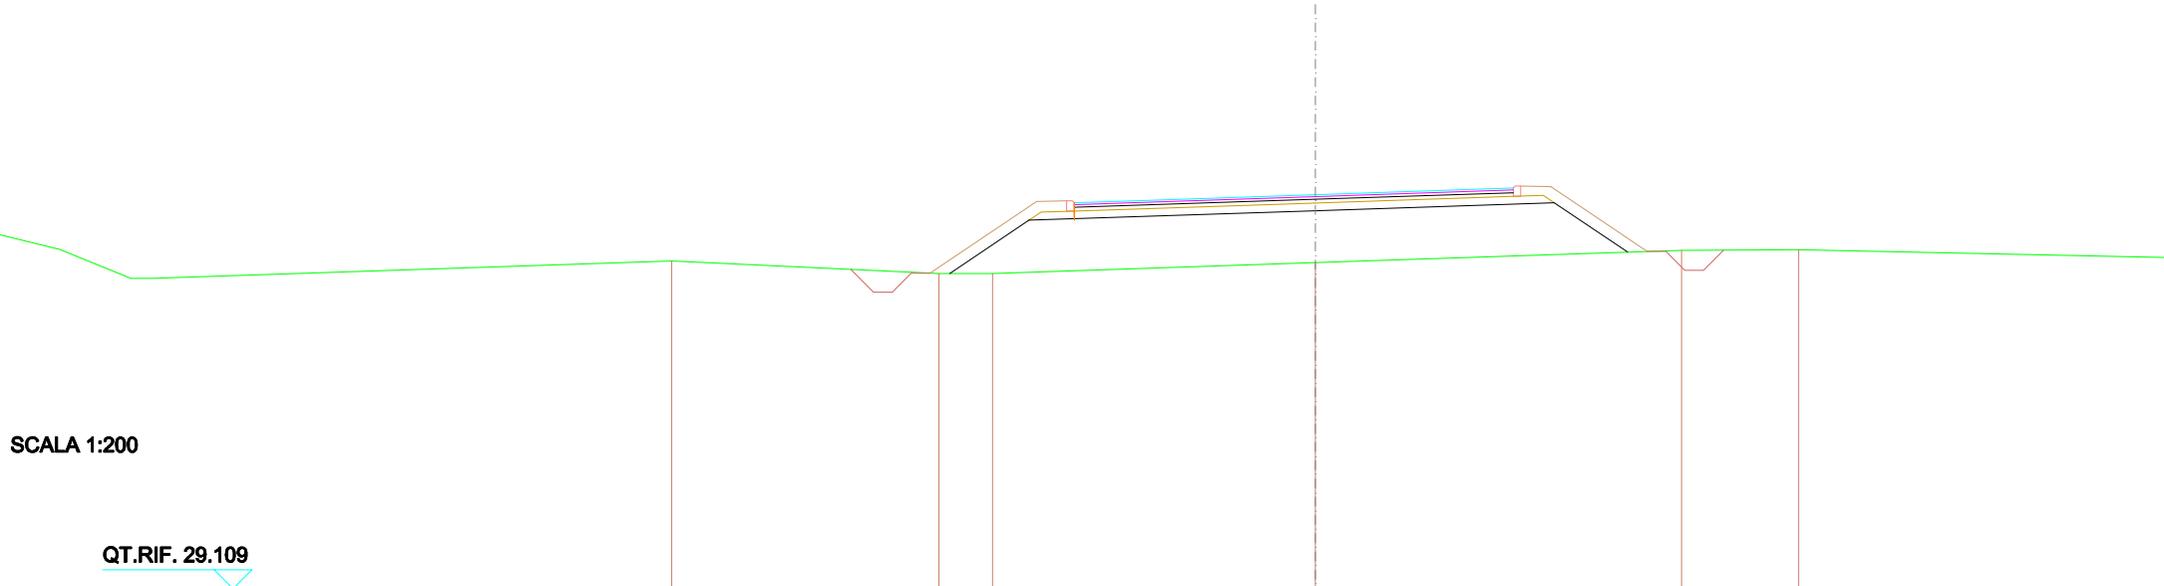

QUOTE TERRENO		37.733		37.404	37.404		37.061		38.017	38.035					
DIST.PARZIALI TERRENO			7.087		1.421		8.557		8.714		3.105				
QUOTE PROGETTO				37.404	38.006	38.006		38.089		38.703	38.299	37.969			
DIST.PARZIALI PROGETTO					2.105	1.200	6.388		5.450	0.886	1.949				
QUOTE FINITO				37.415	38.301	38.317	38.387	38.595		38.479	38.803	38.653	38.703	38.687	37.987
DIST. PARZIALI FINITO					2.828	0.890	2.638	3.750		3.750	1.500	0.890	2.549		

<b>SCAVI E BONIFICHE</b>	
FOSSO	1.159 m <sup>2</sup>
<b>RILEVATI</b>	
RILEVATO	24.395 m <sup>2</sup>
TERRENO VEGETALE	8.434 m
<b>SOVRASTRUTTURA STRADALE</b>	
STRATO DI USURA	12.189 m
STRATO DI BINDER	12.189 m
STRATO DI BASE	12.189 m
STRATO DI FONDAZIONE	2.837 m <sup>2</sup>
<b>MANUFATTI</b>	
CORDOLO BITUMINOSO	0.106 m <sup>2</sup>

SEZIONE N.: 9  
 QT. PROGETTO: 39.249  
 DIST.PROG.: 150.000  
 DIST.PREC.: 25.000  
 DIST.SUCC.: 3.698

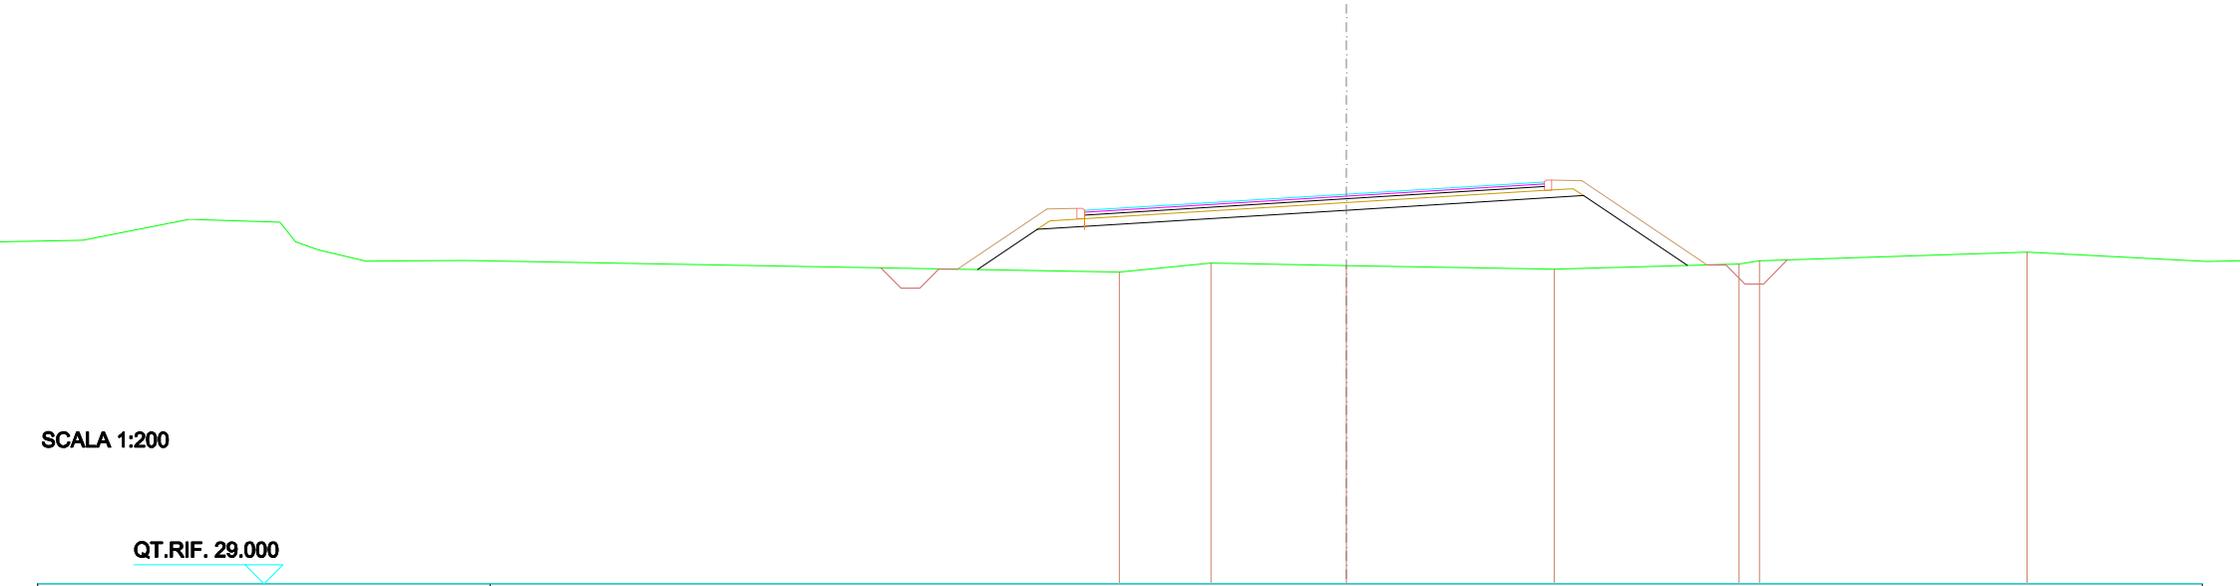

SCALA 1:200

QT.RIF. 29.000

QUOTE TERRENO				37.206		37.439		37.276		37.290		37.418	37.468		37.729								
DIST.PARZIALI TERRENO					2.427		3.589		5.514		4.902		0.046		7.097								
QUOTE PROGETTO			37.270		38.327		38.327		38.629		38.621		38.215		37.378								
DIST.PARZIALI PROGETTO			1.585		1.255		6.939		5.450		0.044		2.754										
QUOTE FINITO			37.279		38.658		38.674		38.624		39.020		39.249		39.479		39.671		39.621		39.605		37.392
DIST. PARZIALI FINITO			2.368		0.000		3.189		3.750		3.750		1.500		0.000		3.318						




<b>SCAVI E BONIFICHE</b>	
FOSSO	0.996 m <sup>2</sup>
<b>RILEVATI</b>	
RILEVATO	16.268 m <sup>2</sup>
TERRENO VEGETALE	6.839 m
<b>SOVRASTRUTTURA STRADALE</b>	
STRATO DI USURA	12.270 m
STRATO DI BINDER	12.270 m
STRATO DI BASE	12.270 m
STRATO DI FONDAZIONE	2.854 m <sup>2</sup>
<b>MANUFATTI</b>	
CORDOLO BITUMINOSO	0.106 m <sup>2</sup>

SEZIONE N.: 11  
 QT. PROGETTO: 39.020  
 DIST.PROG.: 175.000  
 DIST.PREC.: 21.302  
 DIST.SUCC.: 25.000

SCALA 1:200

QT.RIF. 29.026

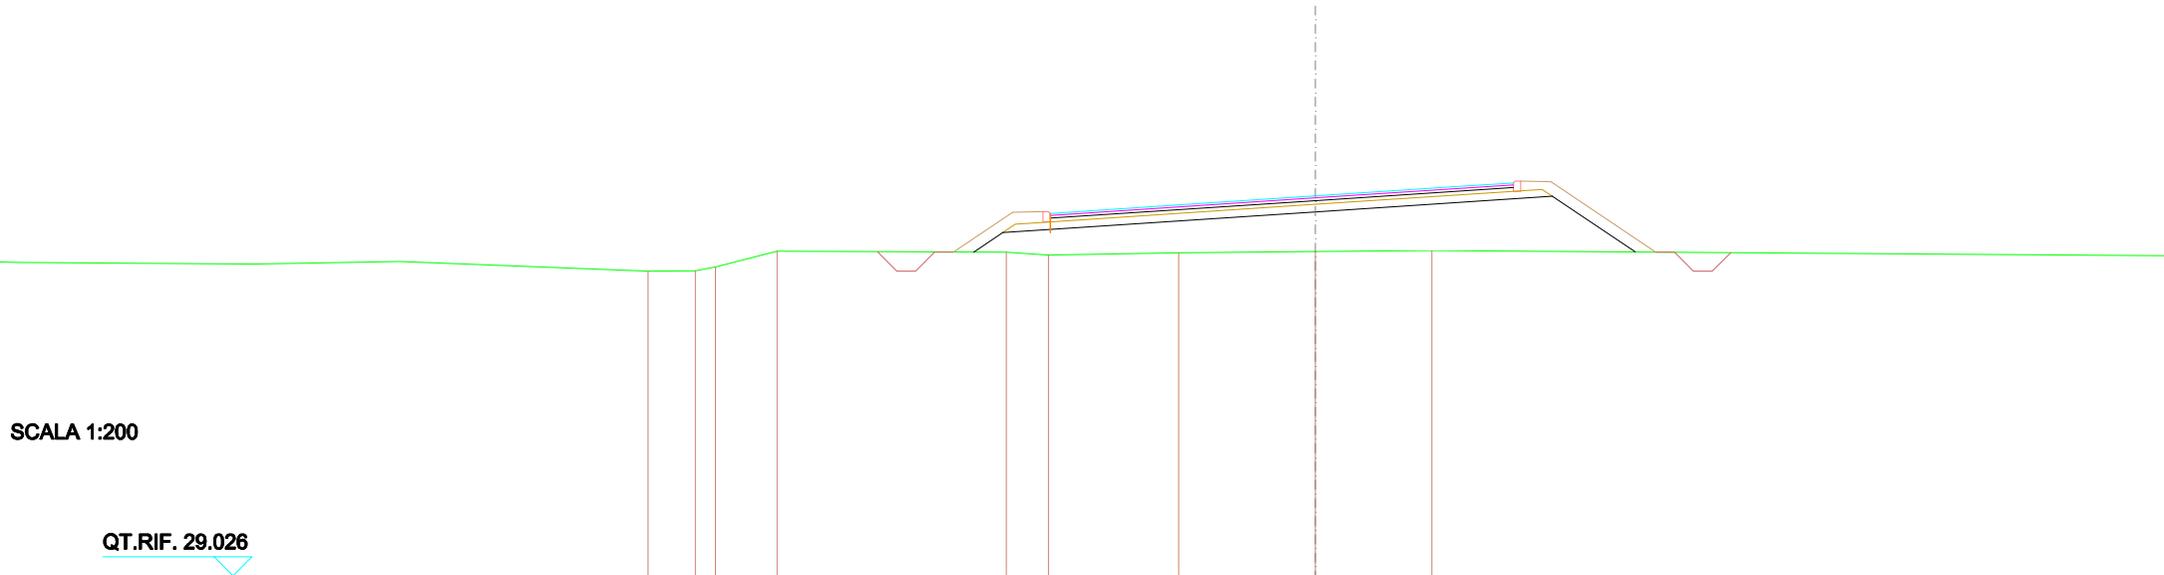


<b>QUOTE TERRENO</b>		37.039	37.032	37.161	37.693		37.637	37.486	37.628	37.656	37.694						
<b>DIST.PARZIALI TERRENO</b>		1.265	0.828	1.635	6.075		1.124	3.448	3.623	3.096							
<b>QUOTE PROGETTO</b>							37.641	36.058	36.058	36.600	36.413	36.011	37.546				
<b>DIST.PARZIALI PROGETTO</b>							0.776	1.284	7.020	5.450	0.886	2.197					
<b>QUOTE FINITO</b>							37.643	36.094	36.610	36.600	36.774	36.020	36.265	36.393	36.413	36.987	37.542
<b>DIST. PARZIALI FINITO</b>							1.576	0.800	3.270	3.750	3.750	1.500	0.800	2.782			

<b>SCAVI E BONIFICHE</b>	
FOSSO	1.078 m <sup>2</sup>
<b>RILEVATI</b>	
RILEVATO	20.516 m <sup>2</sup>
TERRENO VEGETALE	7.092 m
<b>SOVRASTRUTTURA STRADALE</b>	
STRATO DI USURA	12.270 m
STRATO DI BINDER	12.270 m
STRATO DI BASE	12.270 m
STRATO DI FONDAZIONE	2.854 m <sup>2</sup>
<b>MANUFATTI</b>	
CORDOLO BITUMINOSO	0.105 m <sup>2</sup>

SEZIONE N.: 12  
 QT. PROGETTO: 38.751  
 DIST.PROG.: 200.000  
 DIST.PREC.: 25.000  
 DIST.SUCC.: 25.000

SCALA 1:200

QT.RIF. 28.629

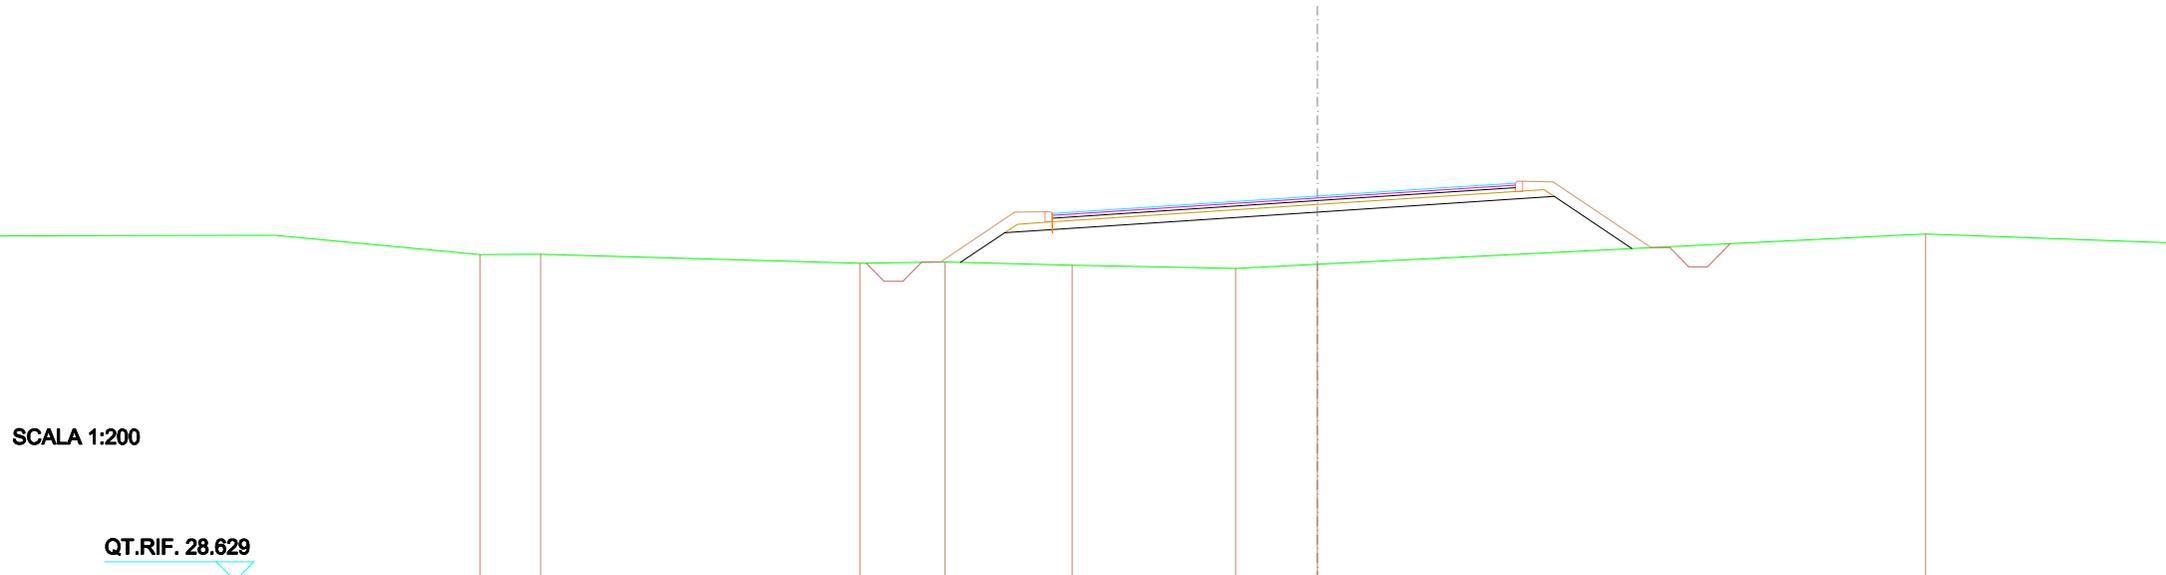


<b>QUOTE TERRENO</b>		37.219		36.881	37.015	36.929		36.840	36.895		37.764					
<b>DIST.PARZIALI TERRENO</b>			8.464		2.257	3.374		4.332	2.166		16.134					
<b>QUOTE PROGETTO</b>					37.004	37.769	37.769		36.351		36.144	36.742	37.369			
<b>DIST.PARZIALI PROGETTO</b>						1.178	1.284		7.020		5.450	0.888	2.059			
<b>QUOTE FINITO</b>					37.013	36.926	36.926	36.926	36.605		36.751	36.895	36.084	36.144	36.126	37.364
<b>DIST. PARZIALI FINITO</b>						1.966	0.800		3.270		3.750		3.750	1.500	0.800	2.801

<b>SCAVI E BONIFICHE</b>	
FOSSO	1.158 m <sup>2</sup>
<b>RILEVATI</b>	
RILEVATO	16.615 m <sup>2</sup>
TERRENO VEGETALE	6.210 m
<b>SOVRASTRUTTURA STRADALE</b>	
STRATO DI USURA	12.270 m
STRATO DI BINDER	12.270 m
STRATO DI BASE	12.270 m
STRATO DI FONDAZIONE	2.854 m <sup>2</sup>
<b>MANUFATTI</b>	
CORDOLO BITUMINOSO	0.105 m <sup>2</sup>

SEZIONE N.: 13  
 QT. PROGETTO: 38.413  
 DIST.PROG.: 225.000  
 DIST.PREC.: 25.000  
 DIST.SUCC.: 25.000

SCALA 1:200

QT.RIF. 28.373

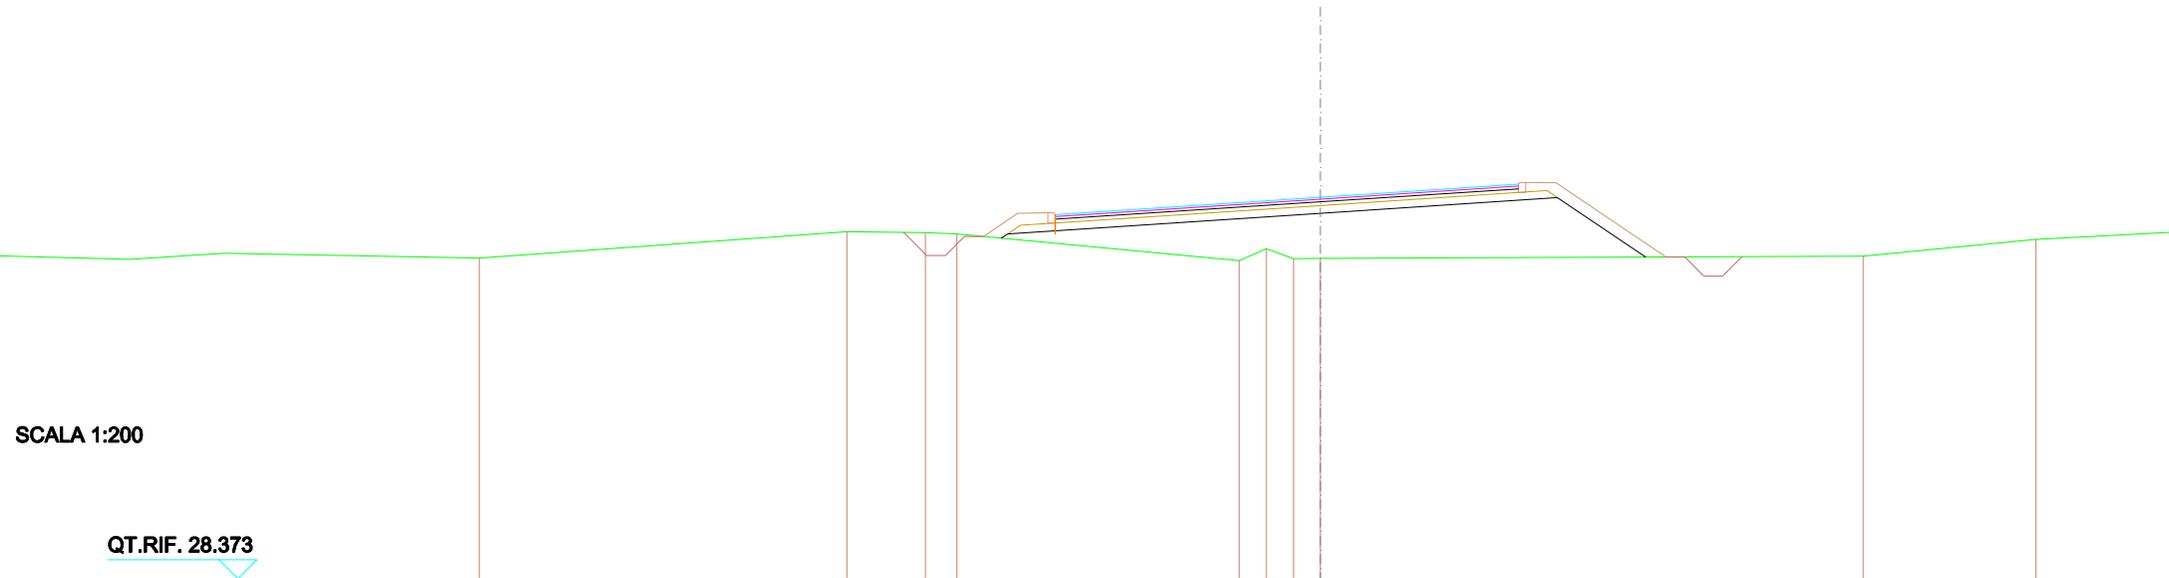


<b>QUOTE TERRENO</b>		37.510	37.483	37.445		36.743	37.657	36.799	36.822		36.683	37.301			
<b>DIST.PARZIALI TERRENO</b>		2.082	0.881		7.488		0.221	0.718	0.220		14.400	4.579			
<b>QUOTE PROGETTO</b>															
			37.524	37.491	37.451				37.683		36.808	36.404	36.838		
<b>DIST.PARZIALI PROGETTO</b>				1.284		7.020				5.450	0.888	2.348			
<b>QUOTE FINITO</b>															
			37.379	37.397	38.003	37.625		36.167		36.413	36.858	36.755	36.805	36.700	36.841
<b>DIST. PARZIALI FINITO</b>			0.912	0.890		3.270		3.750		3.750	1.500	0.890		2.923	

SCAVI E BONIFICHE	
STERRO	1.822 m <sup>2</sup>
FOSSO	0.533 m <sup>2</sup>
RILEVATI	
RILEVATO	3.322 m <sup>2</sup>
TERRENO VEGETALE	4.137 m
SOVRASTRUTTURA STRADALE	
STRATO DI USURA	12.270 m
STRATO DI BINDER	12.270 m
STRATO DI BASE	12.270 m
STRATO DI FONDAZIONE	2.634 m <sup>2</sup>
MANUFATTI	
CANALETTA	0.123 m <sup>2</sup>
STRATO DI FONDAZIONE CANALETTA	0.161 m <sup>2</sup>
CORDOLO BITUMINOSO	0.053 m <sup>2</sup>

SEZIONE N.: 14  
 QT. PROGETTO: 38.005  
 DIST.PROG.: 250.000  
 DIST.PREC.: 25.000  
 DIST.SUCC.: 25.000

SCALA 1:200

QT.RIF. 29.007

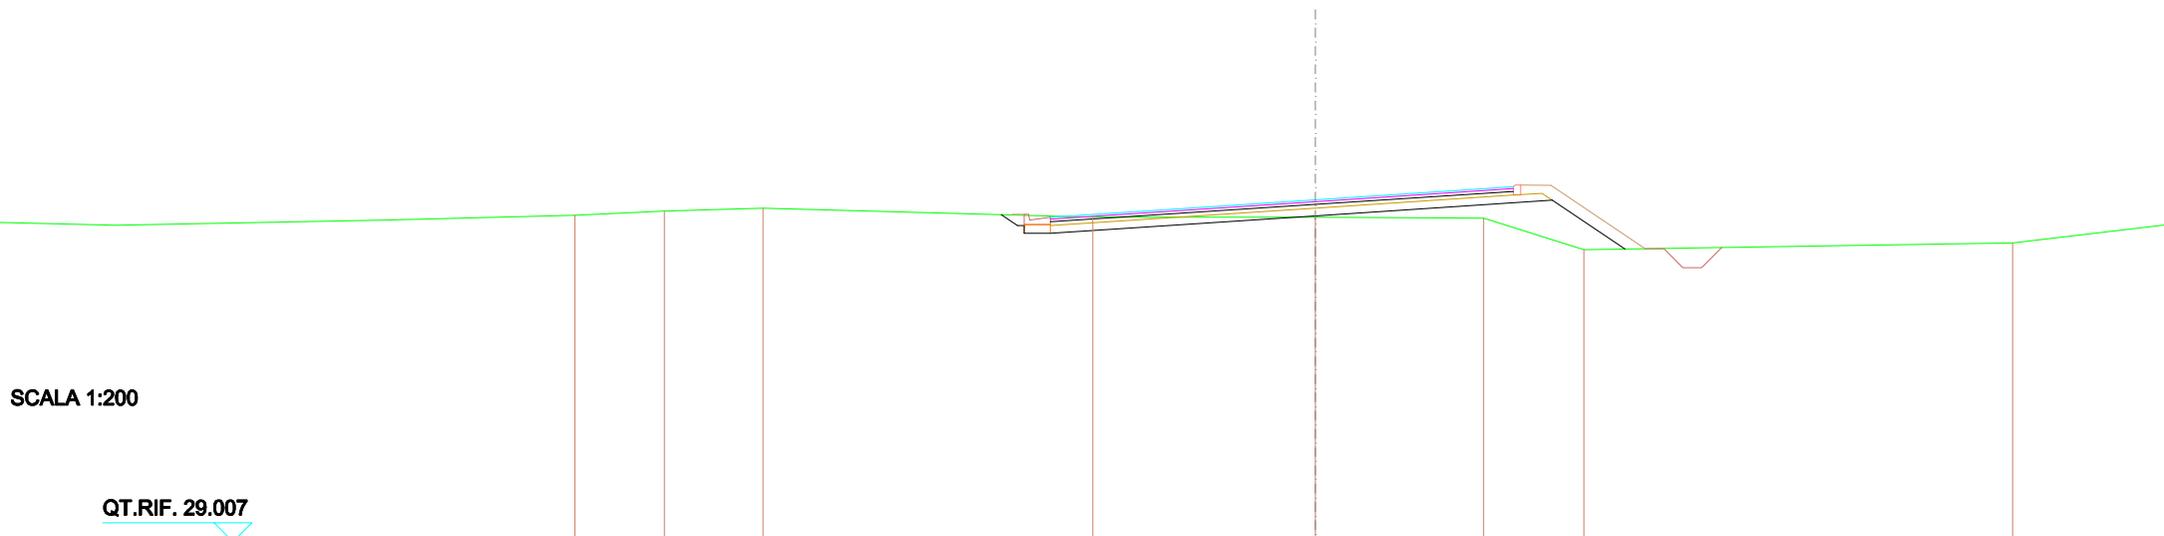


QUOTE TERRENO		37.696	37.711	37.782		37.546	37.690	37.620	38.690		38.674				
DIST.PARZIALI TERRENO		2.386	2.617	8.745		5.901	4.465	2.656	11.375						
QUOTE PROGETTO							37.695		38.398	37.696	38.716				
DIST.PARZIALI PROGETTO		0.482	0.700	7.020		5.450	0.898	1.932							
QUOTE FINITO		37.695	37.696	37.626	37.626	37.626	37.646		37.700	38.005	38.250	38.348	38.398	38.392	38.716
DIST. PARZIALI FINITO		0.300	0.689	3.270		3.750	3.750	1.500	0.898	2.496					

SCAVI E BONIFICHE	
STERRO	6.714 m <sup>2</sup>
FOSSO	0.406 m <sup>2</sup>
RILEVATI	
RILEVATO	0.921 m <sup>2</sup>
TERRENO VEGETALE	3.355 m
SOVRASTRUTTURA STRADALE	
STRATO DI USURA	12.270 m
STRATO DI BINDER	12.270 m
STRATO DI BASE	12.270 m
STRATO DI FONDAZIONE	2.634 m <sup>2</sup>
MANUFATTI	
CANALETTA	0.123 m <sup>2</sup>
STRATO DI FONDAZIONE CANALETTA	0.161 m <sup>2</sup>
CORDOLO BITUMINOSO	0.053 m <sup>2</sup>

SEZIONE N.: 15  
 QT. PROGETTO: 37.528  
 DIST.PROG.: 275.000  
 DIST.PREC.: 25.000  
 DIST.SUCC.: 25.000

SCALA 1:200

QT.RIF. 28.915

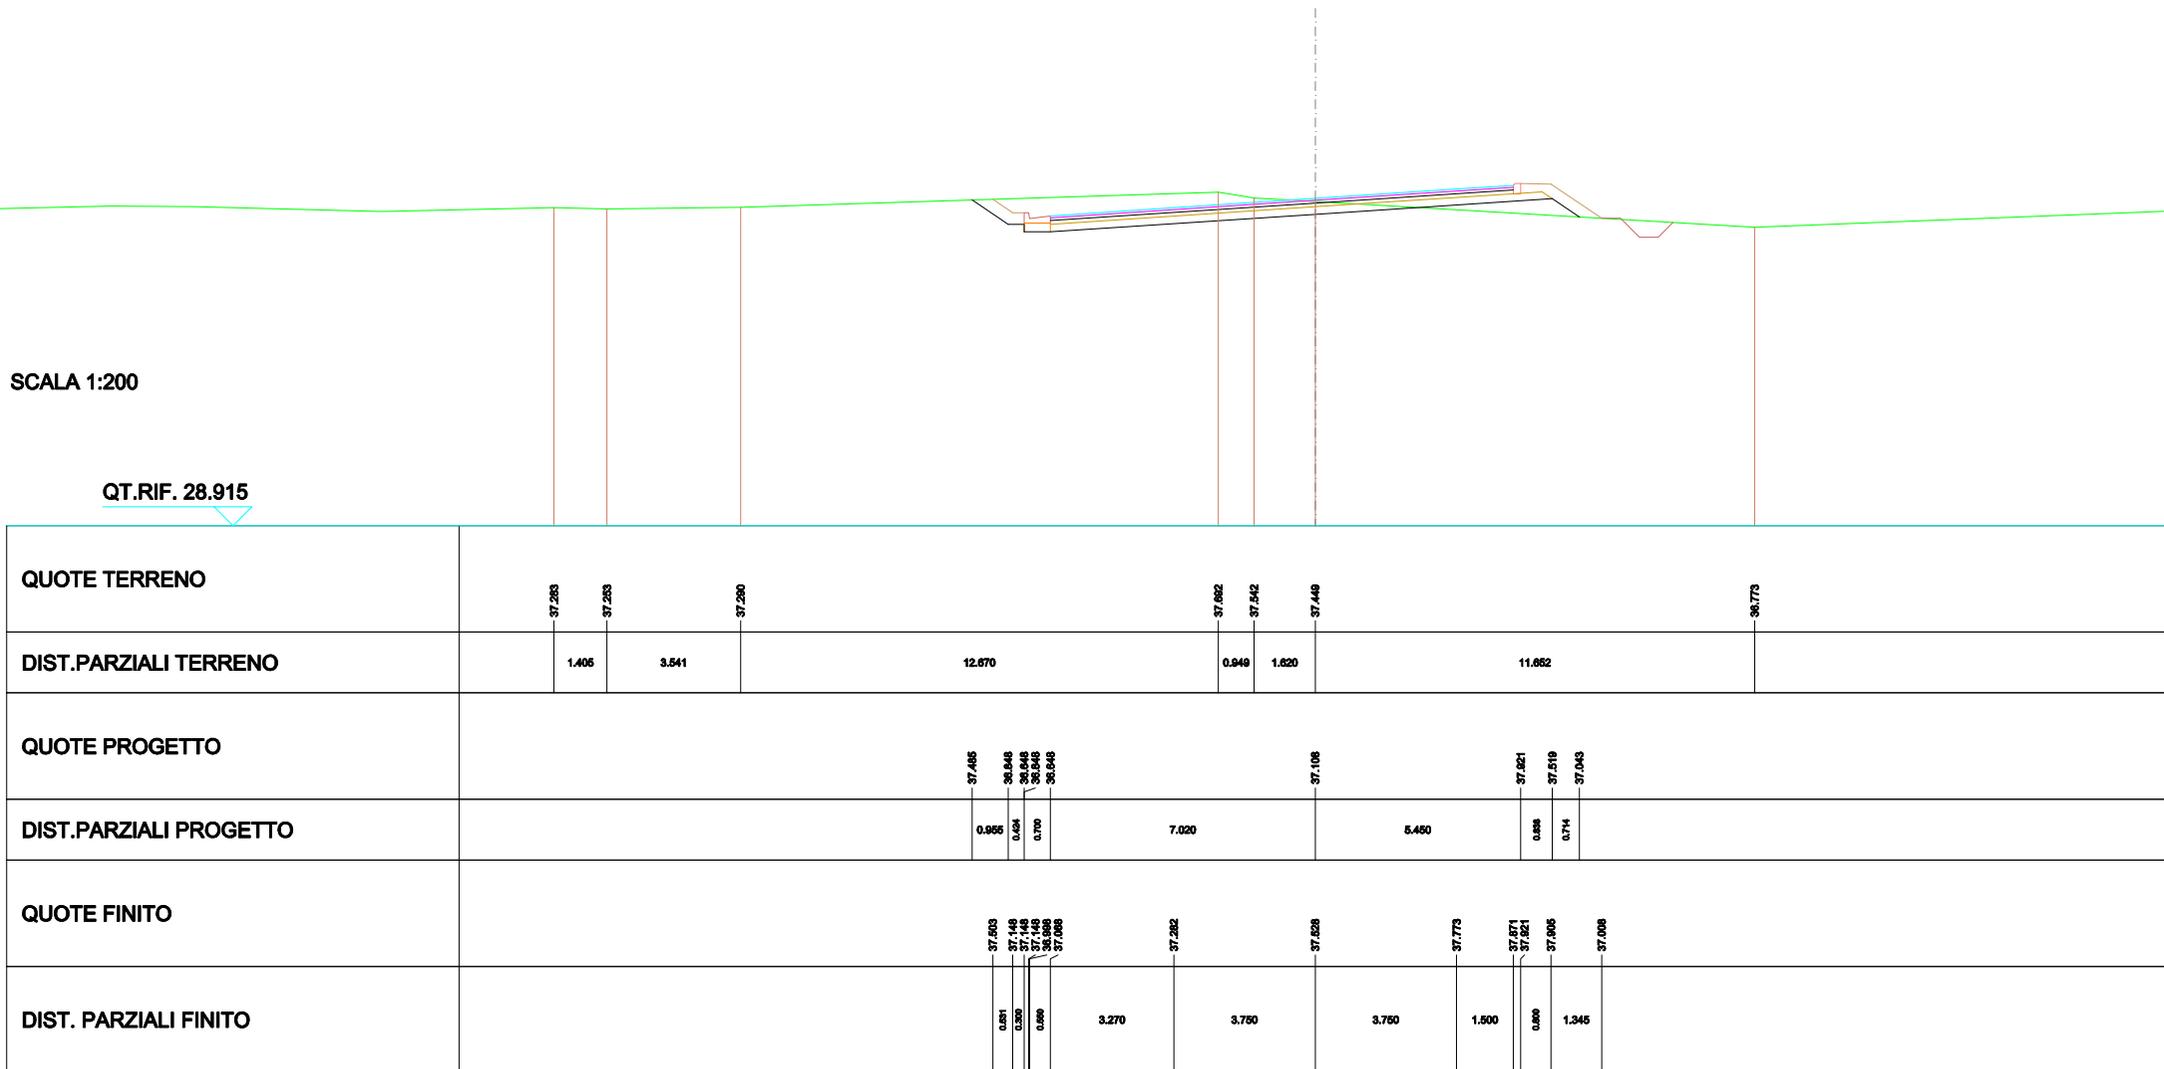


<b>SCAVI E BONIFICHE</b>	
STERRO	18.347 m <sup>2</sup>
<b>RILEVATI</b>	
TERRENO VEGETALE	4.044 m
<b>SOVRASTRUTTURA STRADALE</b>	
STRATO DI USURA	12.270 m
STRATO DI BINDER	12.270 m
STRATO DI BASE	12.270 m
STRATO DI FONDAZIONE	2.454 m <sup>2</sup>
<b>MANUFATTI</b>	
CANALETTA	0.247 m <sup>2</sup>
STRATO DI FONDAZIONE CANALETTA	0.322 m <sup>2</sup>

SEZIONE N.: 16  
 QT. PROGETTO: 36.981  
 DIST.PROG.: 300.000  
 DIST.PREC.: 25.000  
 DIST.SUCC.: 2.100

SCALA 1:200

QT.RIF. 28.435

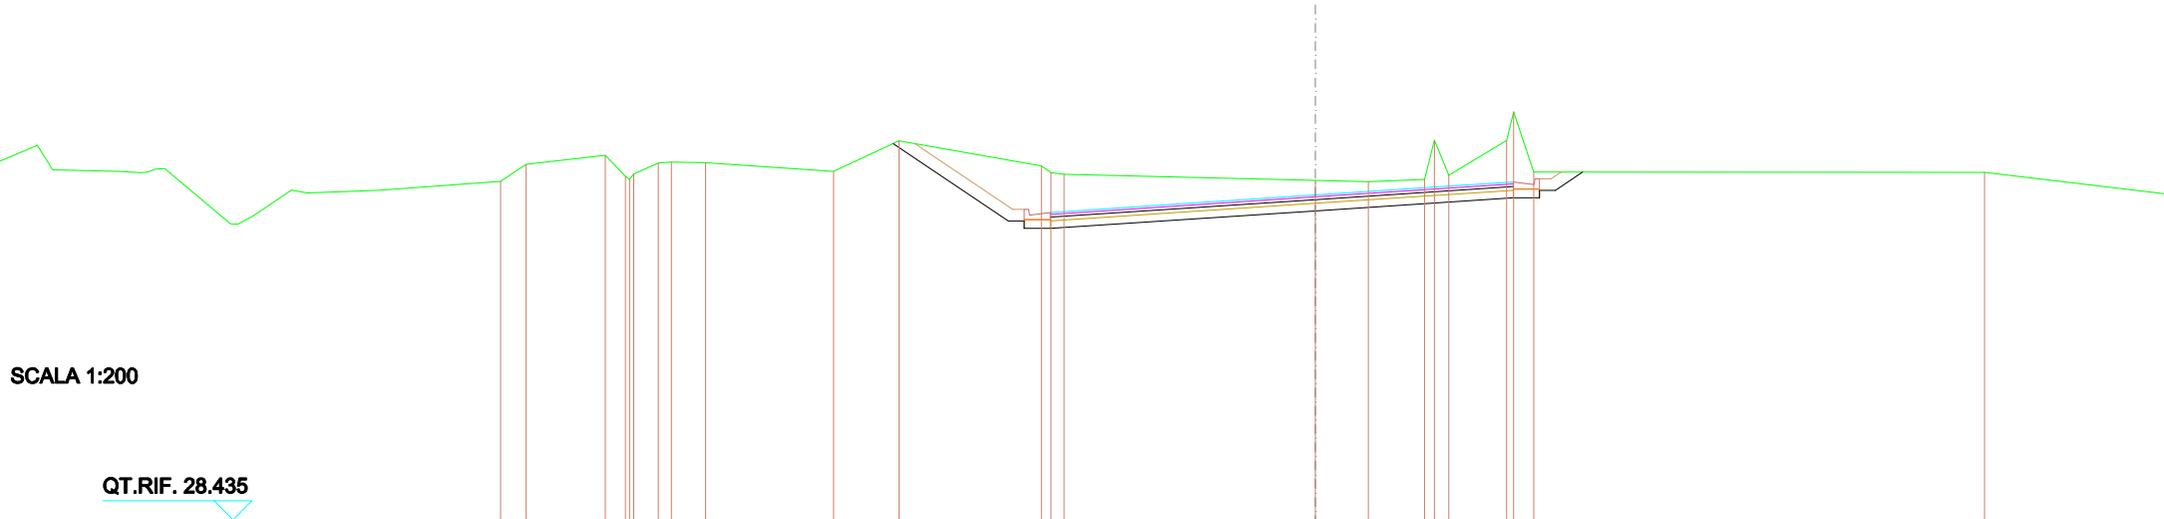


<b>QUOTE TERRENO</b>	37.236 37.790	38.028 37.177 37.287 37.235 37.623 37.194	37.832	37.800	38.405	37.750 37.255 37.225	37.264	37.230	37.200 38.424 37.203	38.113 38.118 37.208	37.273						
<b>DIST.PARZIALI TERRENO</b>	0.872	2.102	0.889	0.890	0.891	0.901	3.402	1.735	3.770	0.246	6.857	1.411	1.484	0.287	1.831	0.258	11.955
<b>QUOTE PROGETTO</b>							38.333				38.302 38.102 38.302 36.102	38.081				38.905 38.405 37.105 37.105 37.105	37.584
<b>DIST.PARZIALI PROGETTO</b>								3.045	0.694	0.700	7.020			5.250	0.700	0.624	0.718
<b>QUOTE FINITO</b>							38.332				38.738	38.081			37.226	37.225 37.225 37.405 37.405 37.225	
<b>DIST. PARZIALI FINITO</b>								2.595	0.890	0.889	3.270		3.750	3.750	1.500	0.889	0.676

<b>SCAVI E BONIFICHE</b>	
STERRO	17.864 m <sup>2</sup>
<b>RILEVATI</b>	
TERRENO VEGETALE	3.068 m
<b>SOVRASTRUTTURA STRADALE</b>	
STRATO DI USURA	12.270 m
STRATO DI BINDER	12.270 m
STRATO DI BASE	12.270 m
STRATO DI FONDAZIONE	2.454 m <sup>2</sup>
<b>MANUFATTI</b>	
CANALETTA	0.247 m <sup>2</sup>
STRATO DI FONDAZIONE CANALETTA	0.322 m <sup>2</sup>

SEZIONE N.: 17  
 QT. PROGETTO: 36.932  
 DIST.PROG.: 302.100  
 DIST.PREC.: 2.100  
 DIST.SUCC.: 22.900

SCALA 1:200

QT.RIF. 28.235

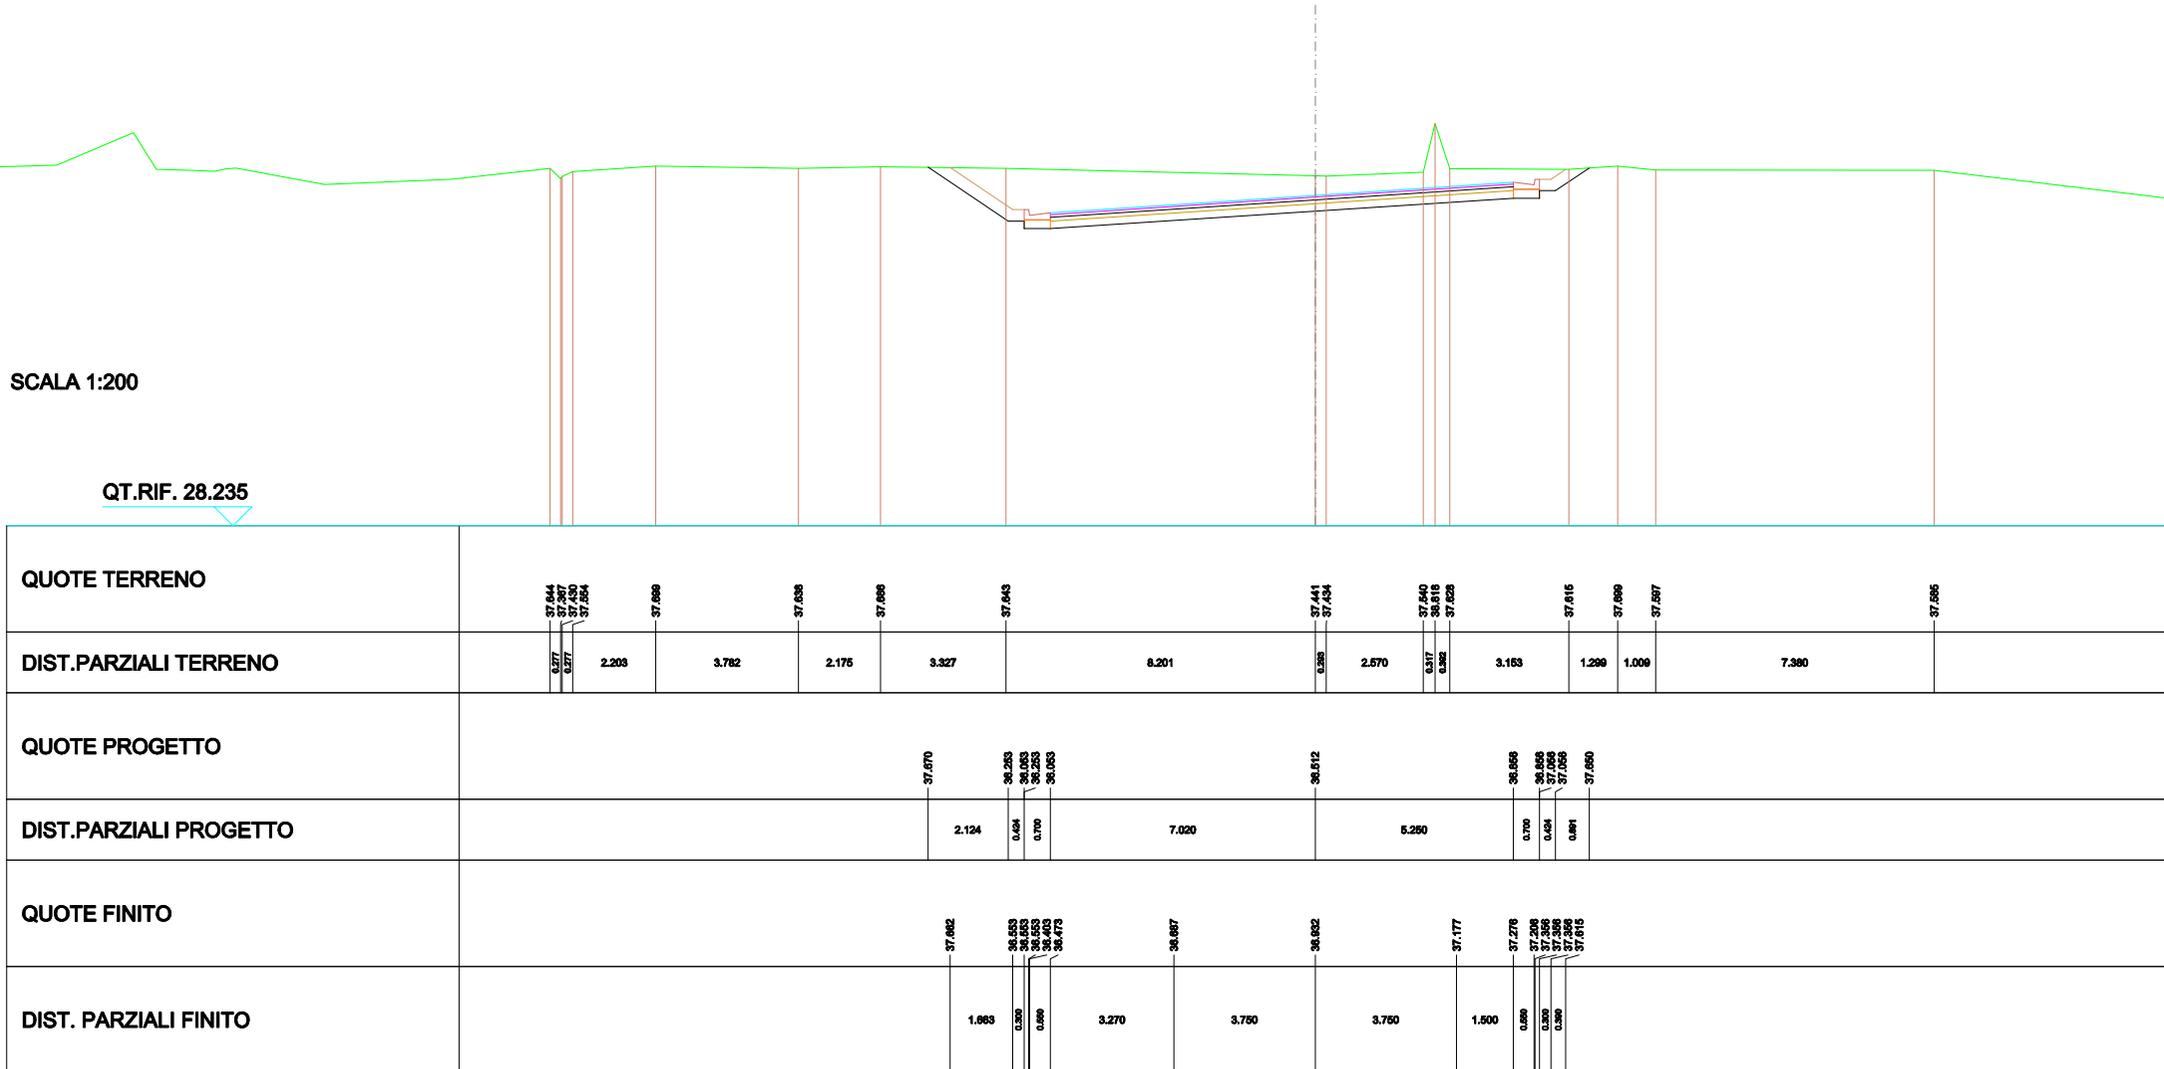


SCAVI E BONIFICHE	
STERRO	21.277 m <sup>2</sup>
RILEVATI	
TERRENO VEGETALE	4.777 m
SOVRASTRUTTURA STRADALE	
STRATO DI USURA	12.270 m
STRATO DI BINDER	12.270 m
STRATO DI BASE	12.270 m
STRATO DI FONDAZIONE	2.454 m <sup>2</sup>
MANUFATTI	
CANALETTA	0.247 m <sup>2</sup>
STRATO DI FONDAZIONE CANALETTA	0.322 m <sup>2</sup>

SEZIONE N.: 18  
 QT. PROGETTO: 36.365  
 DIST.PROG.: 325.000  
 DIST.PREC.: 22.900  
 DIST.SUCC.: 25.000

SCALA 1:200

QT.RIF. 27.469

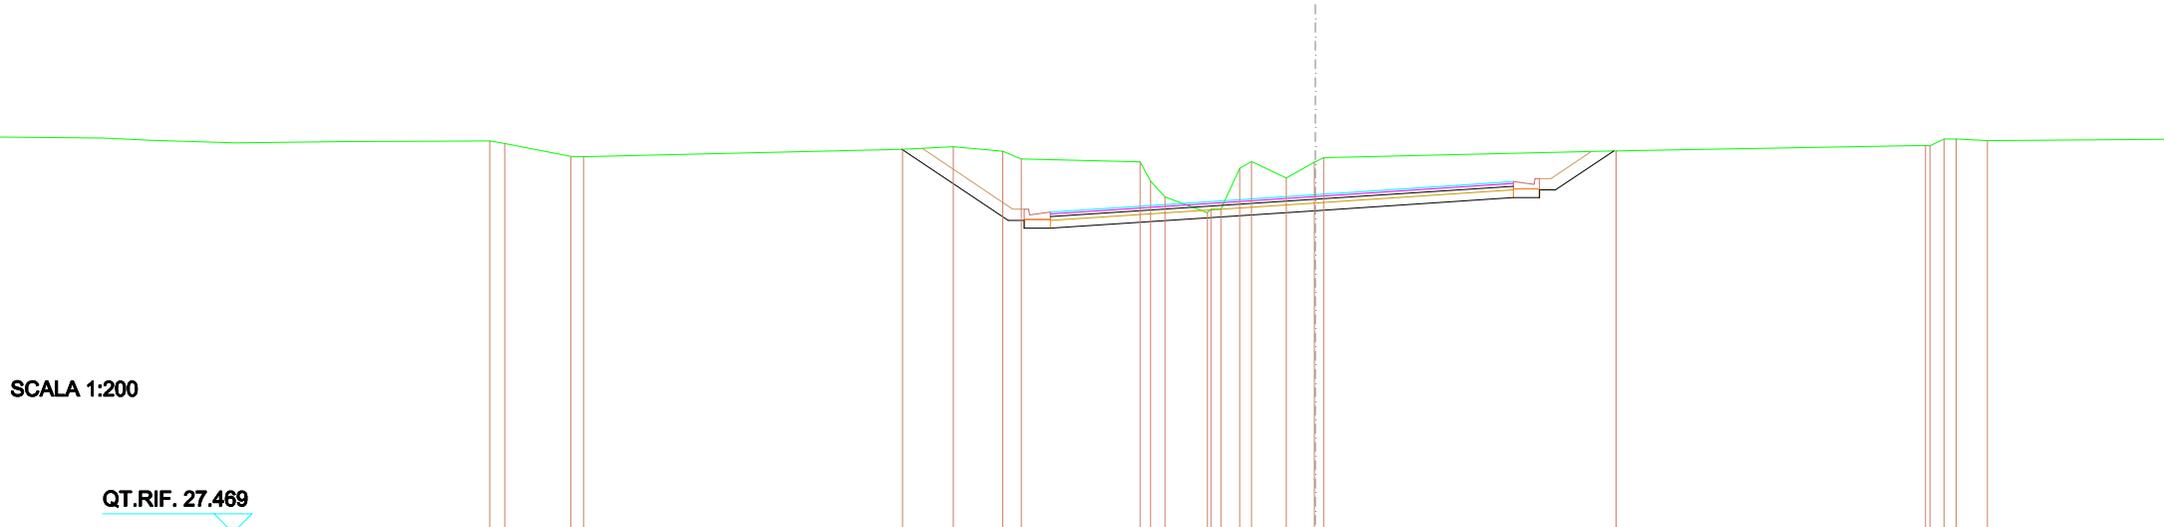


QUOTE TERRENO	37.716	37.575	37.394		37.593	37.629	37.512	37.209		37.552	36.721	36.503	36.387	36.364	37.059	37.235	36.805	37.217	37.228	37.240		37.519		37.691	37.632	37.629	37.764			
DIST.PARZIALI TERRENO	1.768	0.268		8.459	1.341	1.318	0.488	3.162		0.578	0.590	1.131	0.397	0.488	0.311	0.821	0.765					7.766			8.204		0.374	0.520	0.489	
QUOTE PROGETTO					37.592		36.688	36.488									36.945					36.299		37.518						
DIST.PARZIALI PROGETTO						2.813	0.694	0.700				7.020										0.700	0.624		1.543					
QUOTE FINITO					37.698		35.995	35.698					36.120				36.365					36.510		37.604						
DIST. PARZIALI FINITO						2.402	0.690	0.689				3.270					3.750					1.500	0.689	0.690	1.072					

SCAVI E BONIFICHE	
STERRO	40.801 m <sup>2</sup>
RILEVATI	
TERRENO VEGETALE	6.930 m
SOVRASTRUTTURA STRADALE	
STRATO DI USURA	12.270 m
STRATO DI BINDER	12.270 m
STRATO DI BASE	12.270 m
STRATO DI FONDAZIONE	2.454 m <sup>2</sup>
MANUFATTI	
CANALETTA	0.247 m <sup>2</sup>
STRATO DI FONDAZIONE CANALETTA	0.322 m <sup>2</sup>

SEZIONE N.: 19  
 QT. PROGETTO: 35.680  
 DIST.PROG.: 350.000  
 DIST.PREC.: 25.000  
 DIST.SUCC.: 25.000

SCALA 1:200


QT.RIF. 27.092

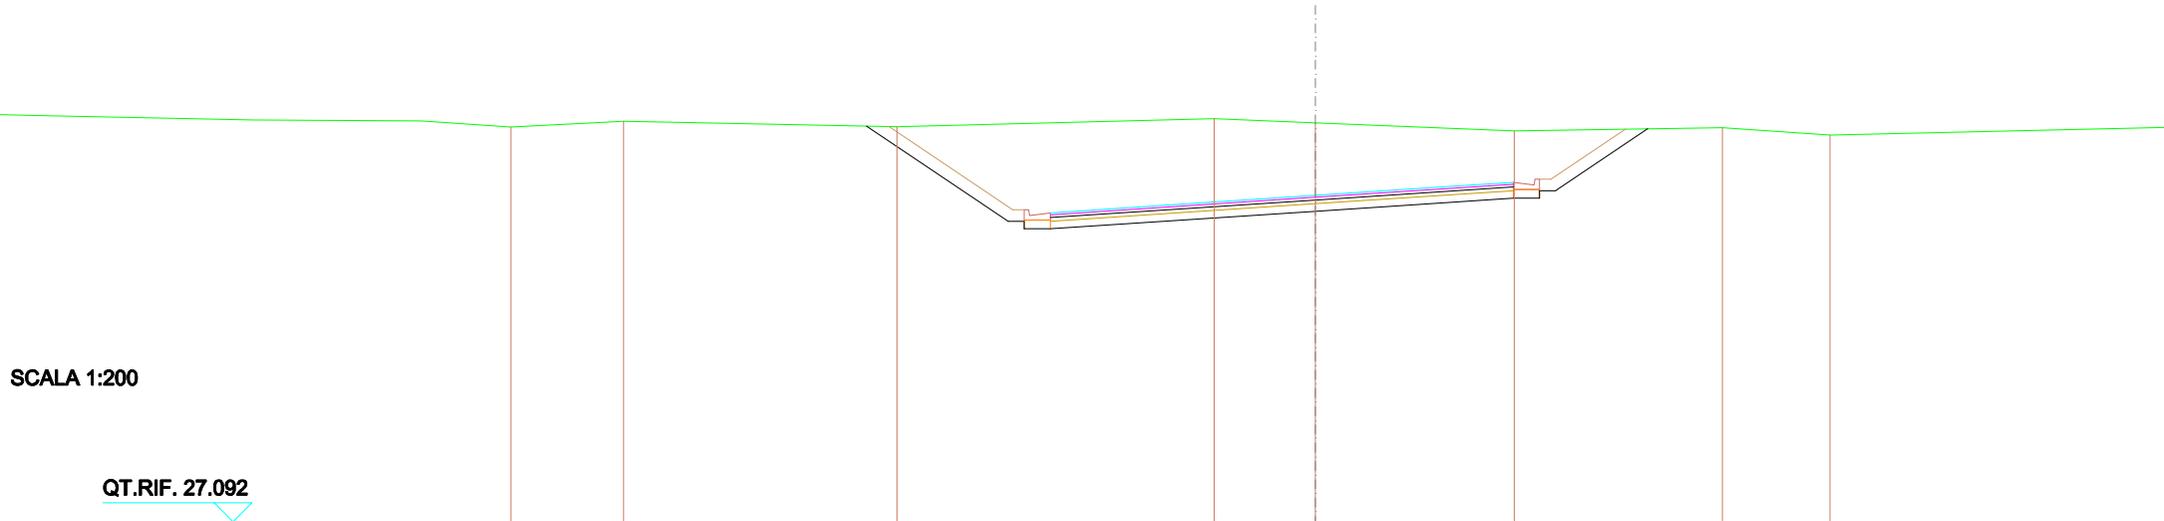

QUOTE TERRENO	37,477	37,634	37,467	37,700	37,662	37,279	37,463	37,206
DIST.PARZIALI TERRENO	2,985	7,253	8,414	2,677	5,277	5,519	2,857	
QUOTE PROGETTO			37,504	35,000 35,000 34,800 34,800	37,700	36,250	36,503 36,503 36,503 36,503	37,433
DIST.PARZIALI PROGETTO			3,763	0,424 0,700	7,020	5,250	0,700 0,424	2,443
QUOTE FINITO			37,462	35,500 35,500 35,100 35,220	36,434	36,060	36,925 36,023 35,953 36,103 36,103 36,103	37,424
DIST. PARZIALI FINITO			3,266	0,500 0,689	3,270	3,750	1,500 0,500 0,500	1,980

<b>SCAVI E BONIFICHE</b>	
STERRO	70.049 m <sup>2</sup>
<b>RILEVATI</b>	
TERRENO VEGETALE	11.338 m
<b>SOVRASTRUTTURA STRADALE</b>	
STRATO DI USURA	12.270 m
STRATO DI BINDER	12.270 m
STRATO DI BASE	12.270 m
STRATO DI FONDAZIONE	2.454 m <sup>2</sup>
<b>MANUFATTI</b>	
CANALETTA	0.247 m <sup>2</sup>
STRATO DI FONDAZIONE CANALETTA	0.322 m <sup>2</sup>

SEZIONE N.: 20  
 QT. PROGETTO: 34.925  
 DIST.PROG.: 375.000  
 DIST.PREC.: 25.000  
 DIST.SUCC.: 25.000

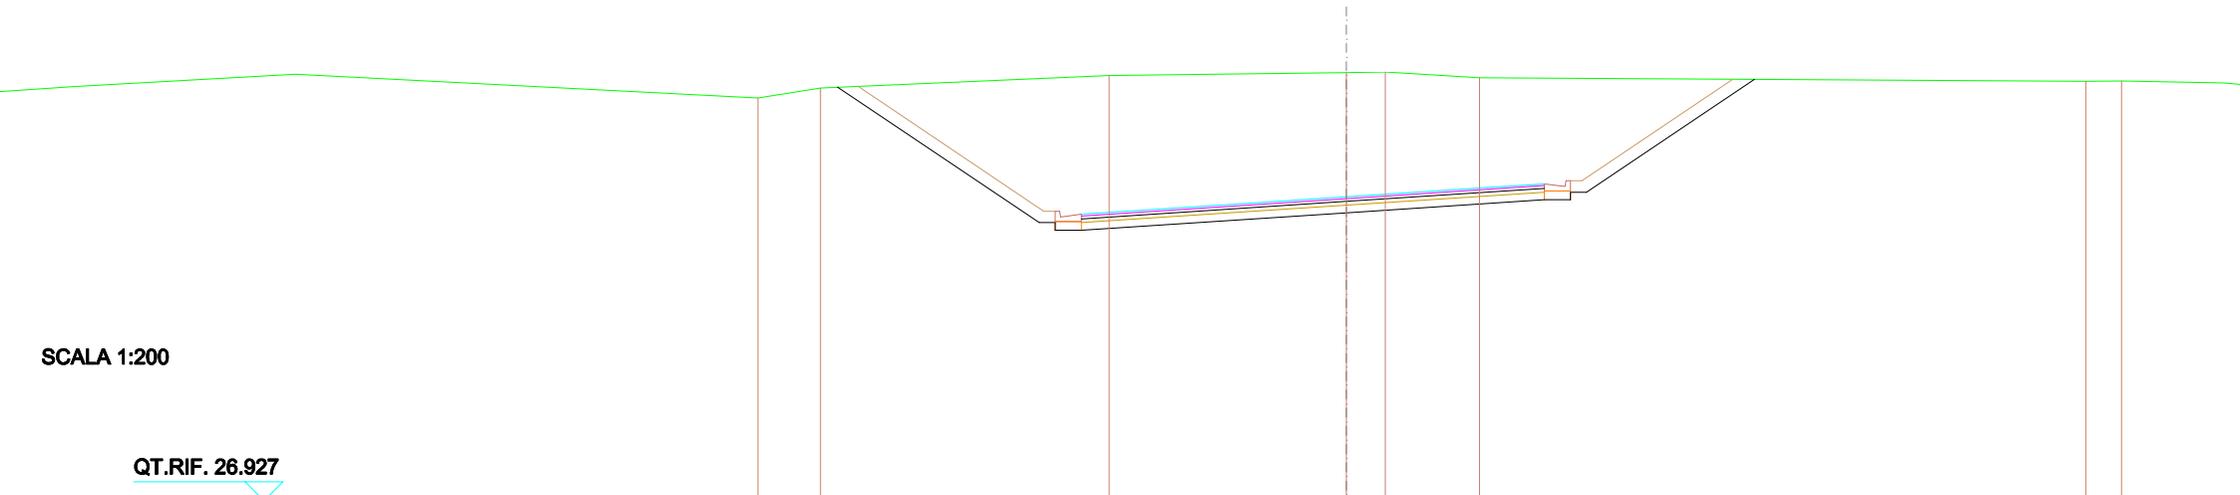

SCALA 1:200

QT.RIF. 26.927


<b>QUOTE TERRENO</b>		37.628	37.791		38.121		38.185	38.208	38.098		37.981	37.970				
<b>DIST.PARZIALI TERRENO</b>		1.856	7.854		6.290	1.034	2.500		16.063		0.947					
<b>QUOTE PROGETTO</b>			37.811	34.245	34.045	34.245	34.045		34.505	34.848	34.648	35.048	35.048			
<b>DIST.PARZIALI PROGETTO</b>			5.346	0.694	0.700			7.020		5.250	0.700	0.694	4.447			
<b>QUOTE FINITO</b>			37.834	34.645	34.645	34.645	34.645		34.679	34.625	35.170	35.288	35.198	35.248	35.248	35.248
<b>DIST. PARZIALI FINITO</b>			4.931	0.690	0.689			3.270	3.750	3.750	3.750	1.500	0.689	0.690	4.002	

SCAVI E BONIFICHE	
STERRO	100.874 m <sup>2</sup>
RILEVATI	
TERRENO VEGETALE	15.610 m
SOVRASTRUTTURA STRADALE	
STRATO DI USURA	12.270 m
STRATO DI BINDER	12.270 m
STRATO DI BASE	12.270 m
STRATO DI FONDAZIONE	2.454 m <sup>2</sup>
MANUFATTI	
CANALETTA	0.247 m <sup>2</sup>
STRATO DI FONDAZIONE CANALETTA	0.322 m <sup>2</sup>

SEZIONE N.: 21  
 QT. PROGETTO: 34.100  
 DIST.PROG.: 400.000  
 DIST.PREC.: 25.000  
 DIST.SUCC.: 25.000

SCALA 1:200

QT.RIF. 26.678

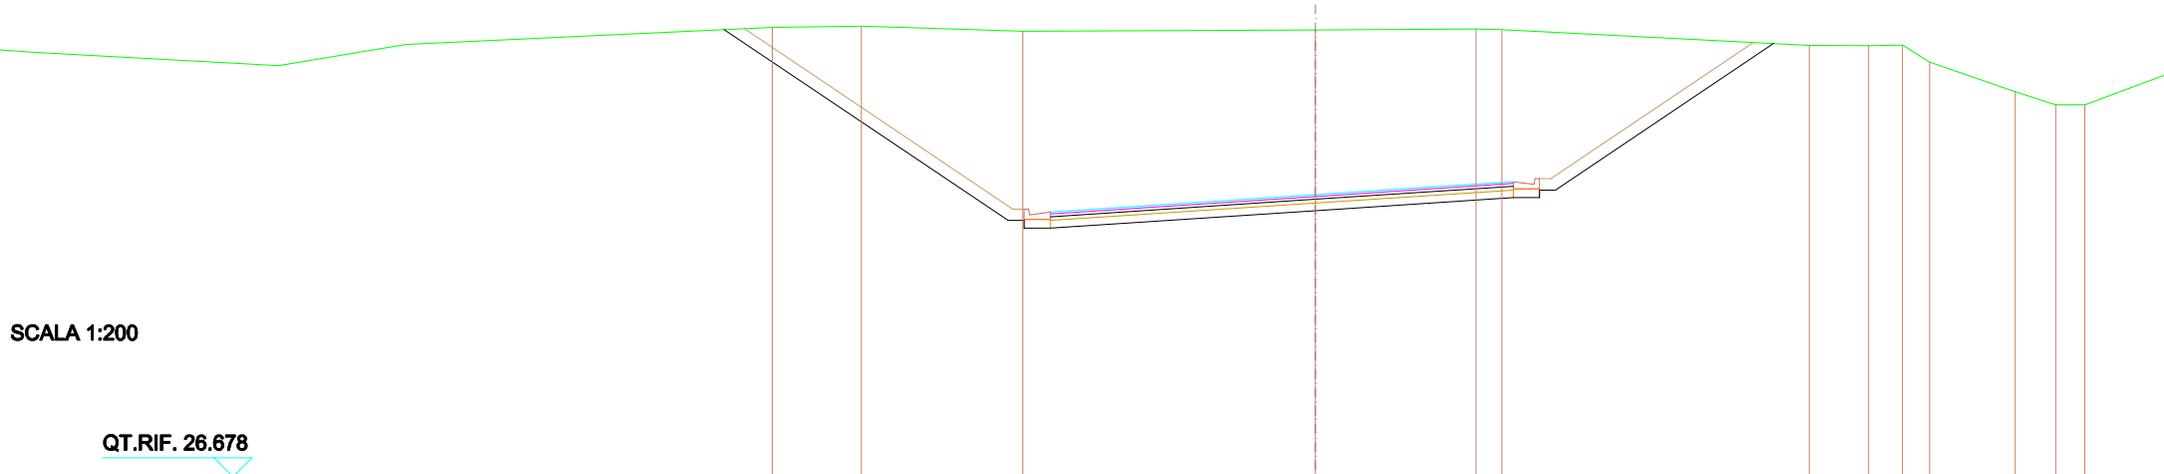


QUOTE TERRENO		38.503	38.539	38.407	38.440	38.469	38.442	38.030	38.024	38.043	37.991	38.908	38.468	38.468
DIST.PARZIALI TERRENO		2.357	4.287	7.761	4.259	0.888	8.162	1.577	0.900	0.779	2.261	1.079	0.771	
QUOTE PROGETTO		38.444		33.421 33.221 33.421 33.221	38.680		34.024 34.024 34.224 34.224	38.078						
DIST.PARZIALI PROGETTO		7.531	0.694 0.700	7.020	5.250	0.700 0.694	5.779							
QUOTE FINITO		38.468		33.721 33.721 33.721 33.671	33.805	34.100	34.046 34.444 34.374 34.524 34.524 34.024	38.105						
DIST. PARZIALI FINITO		7.116	0.590 0.689	3.270	3.750	3.750	1.500 0.590 0.590	5.369						

<b>SCAVI E BONIFICHE</b>	
STERRO	125.954 m <sup>2</sup>
<b>RILEVATI</b>	
TERRENO VEGETALE	17.661 m
<b>SOVRASTRUTTURA STRADALE</b>	
STRATO DI USURA	12.270 m
STRATO DI BINDER	12.270 m
STRATO DI BASE	12.270 m
STRATO DI FONDAZIONE	2.454 m <sup>2</sup>
<b>MANUFATTI</b>	
CANALETTA	0.247 m <sup>2</sup>
STRATO DI FONDAZIONE CANALETTA	0.322 m <sup>2</sup>

SEZIONE N.: 22  
 QT. PROGETTO: 33.206  
 DIST.PROG.: 425.000  
 DIST.PREC.: 25.000  
 DIST.SUCC.: 25.501

SCALA 1:200

QT.RIF. 26.291

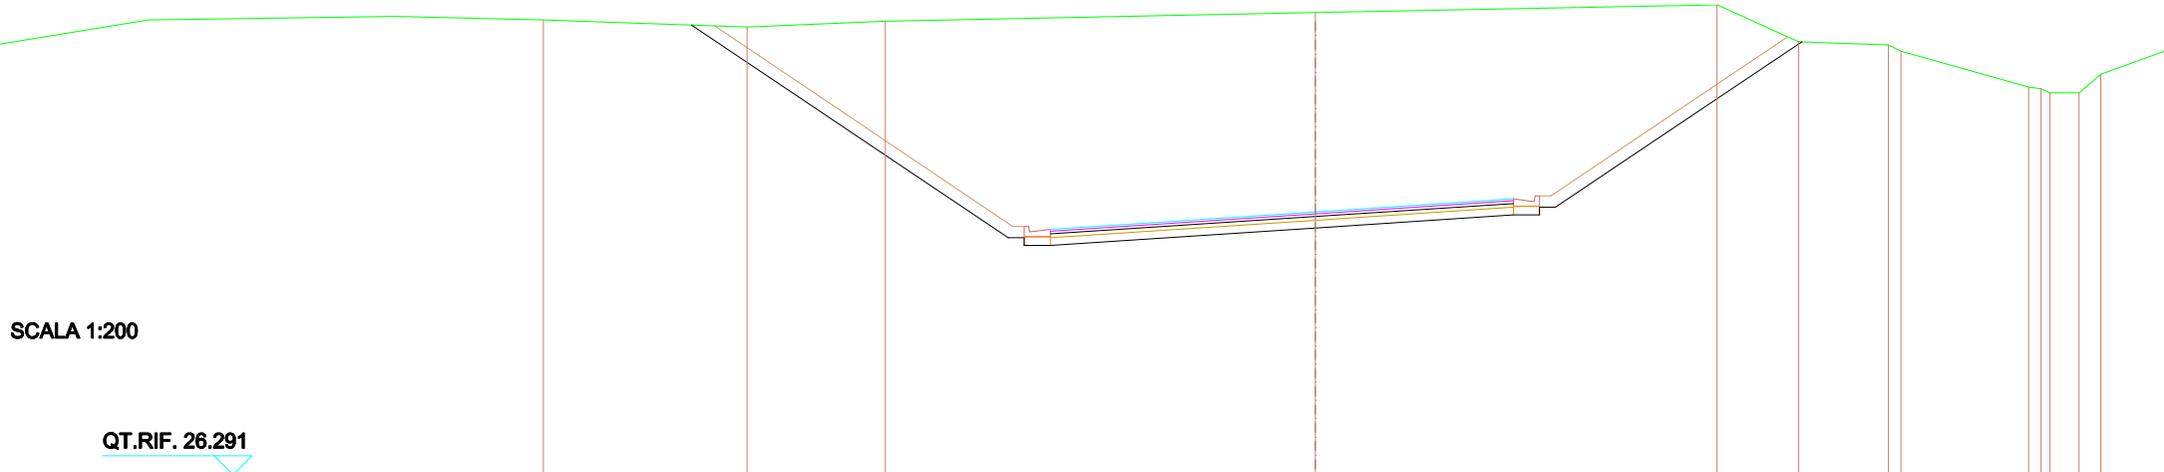

<b>QUOTE TERRENO</b>	38.206	38.074	38.228		38.408		38.656	37.898	37.603	37.440	38.408	38.448	38.540	38.340	38.827
<b>DIST.PARZIALI TERRENO</b>	5.401	3.689	11.401		10.654		2.170	2.379	0.832	3.382	0.885	0.771	0.889		
<b>QUOTE PROGETTO</b>		38.128		33.827	33.827	33.827	33.827		32.788		33.130	33.130	33.330	33.330	37.898
<b>DIST.PARZIALI PROGETTO</b>		8.394		0.694	0.700	7.020		5.250		6.631					
<b>QUOTE FINITO</b>		38.105		33.827	33.827	33.827	33.827		32.981		33.206		33.462	33.462	37.820
<b>DIST. PARZIALI FINITO</b>		7.918		0.890	0.899	3.270		3.750		3.750		1.500		6.281	




<b>SCAVI E BONIFICHE</b>	
STERRO	188.033 m <sup>2</sup>
<b>RILEVATI</b>	
TERRENO VEGETALE	27.349 m
<b>SOVRASTRUTTURA STRADALE</b>	
STRATO DI USURA	11.995 m
STRATO DI BINDER	11.995 m
STRATO DI BASE	11.995 m
STRATO DI FONDAZIONE	2.399 m <sup>2</sup>
<b>MANUFATTI</b>	
CANALETTA	0.247 m <sup>2</sup>
STRATO DI FONDAZIONE CANALETTA	0.322 m <sup>2</sup>

SEZIONE N.: 24  
 QT. PROGETTO: 31.294  
 DIST.PROG.: 475.000  
 DIST.PREC.: 24.499  
 DIST.SUCC.: 25.000

SCALA 1:200

QT.RIF. 25.345

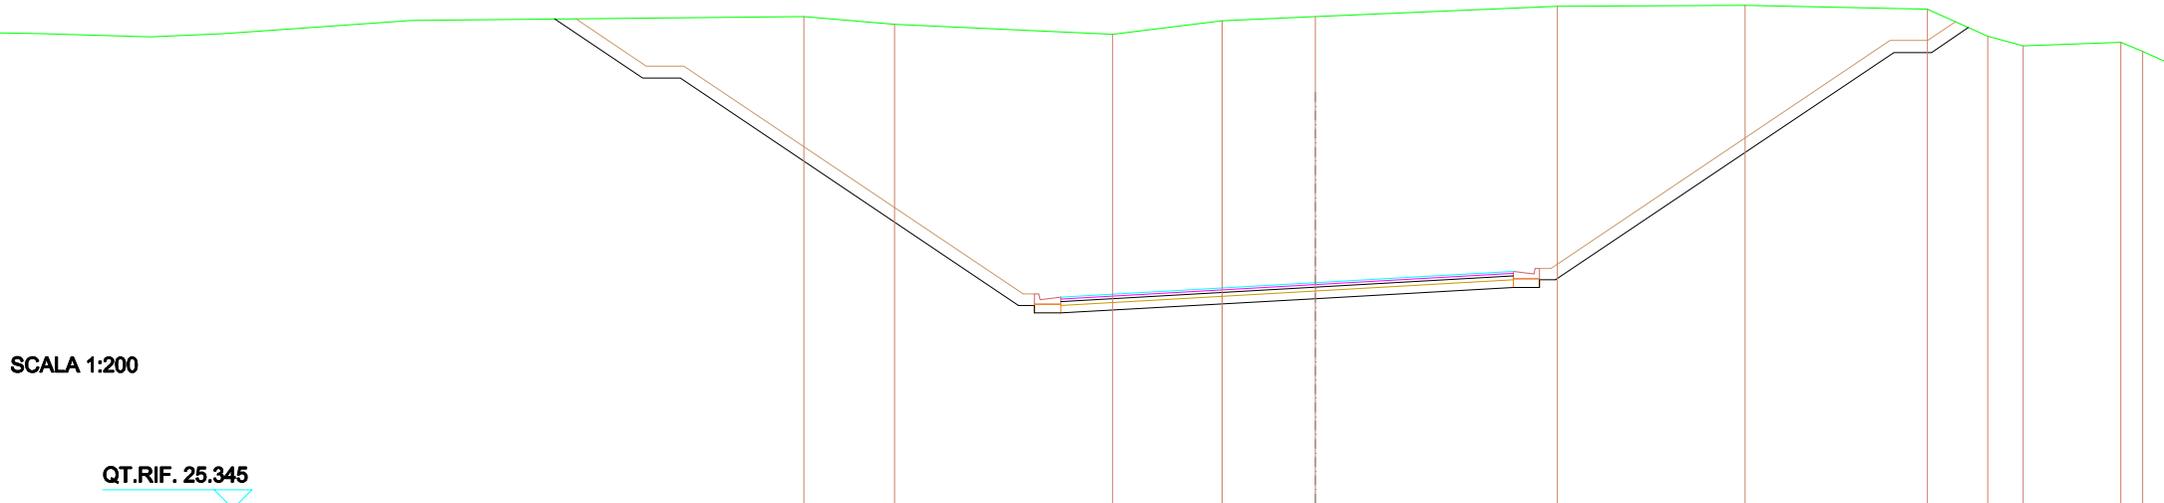


<b>QUOTE TERRENO</b>				38.238	38.090			37.833	38.189	38.285		38.571		38.584		38.484	37.776	37.830		37.817		
<b>DIST.PARZIALI TERRENO</b>				2.400		6.781		2.906	2.471		6.422		4.977		4.832		1.800	0.944		2.581		
<b>QUOTE PROGETTO</b>	38.233		38.676	38.676																		
<b>DIST.PARZIALI PROGETTO</b>		2.334		1.000			8.988			6.745			5.250			8.988			1.000	0.980		
<b>QUOTE FINITO</b>		38.238		38.895	38.895																	
<b>DIST. PARZIALI FINITO</b>			1.885		1.000			8.996			2.995			3.750			3.750		1.500		8.986	

SCAVI E BONIFICHE	
STERRO	217.252 m <sup>2</sup>
RILEVATI	
TERRENO VEGETALE	30.472 m
SOVRASTRUTTURA STRADALE	
STRATO DI USURA	11.714 m
STRATO DI BINDER	11.714 m
STRATO DI BASE	11.714 m
STRATO DI FONDAZIONE	2.343 m <sup>2</sup>
MANUFATTI	
CANALETTA	0.247 m <sup>2</sup>
STRATO DI FONDAZIONE CANALETTA	0.322 m <sup>2</sup>

SEZIONE N.: 25  
 QT. PROGETTO: 30.334  
 DIST.PROG.: 500.000  
 DIST.PREC.: 25.000  
 DIST.SUCC.: 25.000

SCALA 1:200

QT.RIF. 24.789

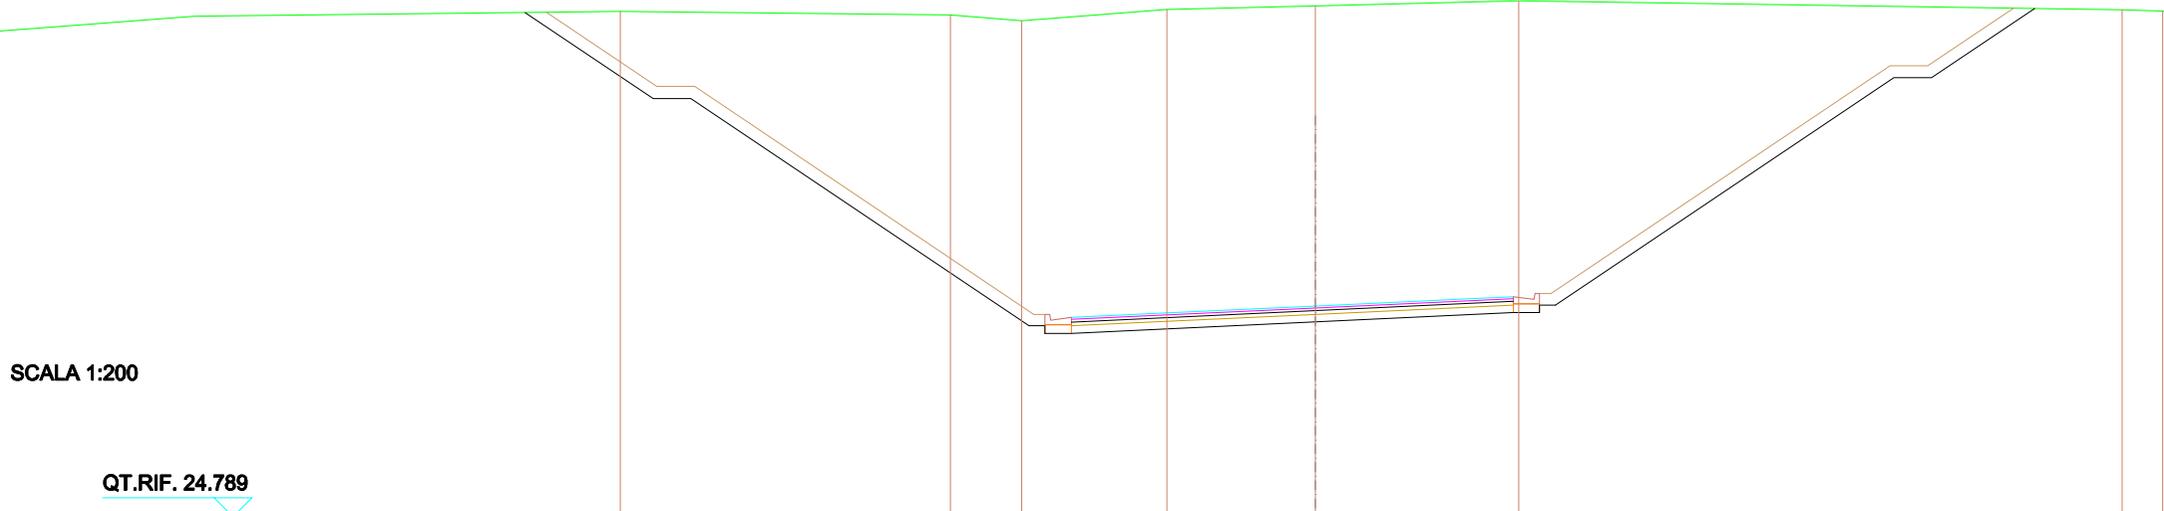


QUOTE TERRENO		38.085		37.891	37.842	38.134	38.232	38.295		38.133			
DIST.PARZIALI TERRENO			8.753	1.889	3.852	3.835	5.399		18.001				
QUOTE PROGETTO	38.057	38.793	38.793		28.912	28.912	28.912	28.914	38.180	38.342	38.342	38.187	
DIST.PARZIALI PROGETTO	3.393	1.000		8.968	0.624	0.700	6.464	5.250	0.700	0.624	8.968	1.000	2.738
QUOTE FINITO	38.083	38.112	38.112		30.112	30.112	30.112	30.334	30.510	38.680	38.680	38.175	
DIST. PARZIALI FINITO		2.925	1.000		8.968	0.580	2.714	3.750	3.750	1.500	8.968	1.000	2.271

SCAVI E BONIFICHE	
STERRO	251.582 m <sup>2</sup>
RILEVATI	
TERRENO VEGETALE	33.870 m
SOVRASTRUTTURA STRADALE	
STRATO DI USURA	11.433 m
STRATO DI BINDER	11.433 m
STRATO DI BASE	11.433 m
STRATO DI FONDAZIONE	2.287 m <sup>2</sup>
MANUFATTI	
CANALETTA	0.247 m <sup>2</sup>
STRATO DI FONDAZIONE CANALETTA	0.322 m <sup>2</sup>

SEZIONE N.: 26  
 QT. PROGETTO: 29.375  
 DIST.PROG.: 525.000  
 DIST.PREC.: 25.000  
 DIST.SUCC.: 25.000

SCALA 1:200

QT.RIF. 24.309

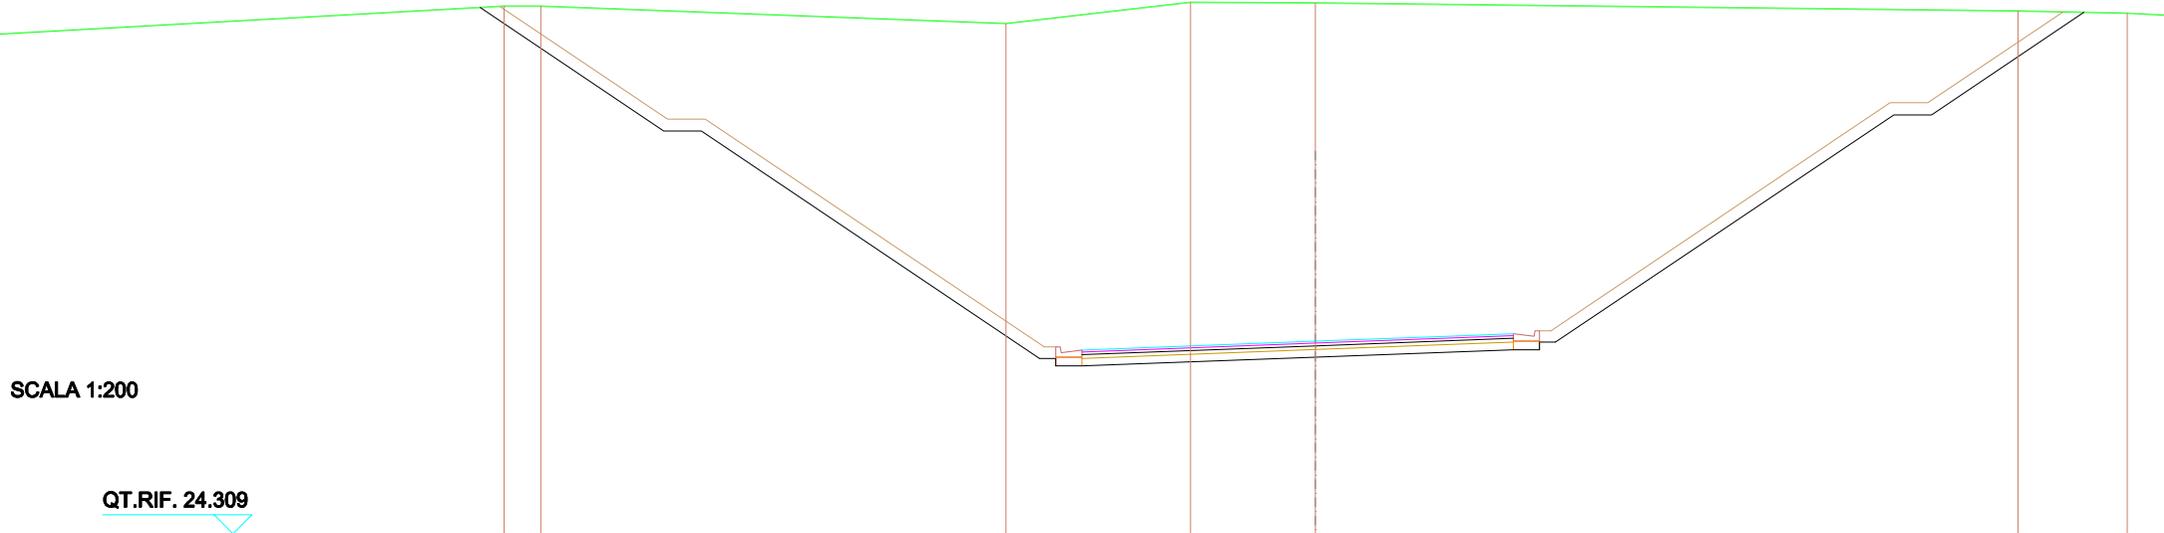


QUOTE TERRENO	38.190	38.184		37.734	38.295	38.279		38.085	38.004
DIST.PARZIALI TERRENO	0.970		12.339		4.889	3.310		18.842	2.896
QUOTE PROGETTO			34.905	34.905	28.024	28.724	28.654	28.724	
DIST.PARZIALI PROGETTO			1.000		8.988	0.694	0.700	6.183	5.250
QUOTE FINITO	38.164		35.224	35.224	28.024	28.724	28.654	28.724	
DIST. PARZIALI FINITO		4.439	1.000		8.988	0.830	0.889	2.433	3.750

<b>SCAVI E BONIFICHE</b>	
STERRO	194.182 m <sup>2</sup>
<b>RILEVATI</b>	
TERRENO VEGETALE	29.297 m
<b>SOVRASTRUTTURA STRADALE</b>	
STRATO DI USURA	11.152 m
STRATO DI BINDER	11.152 m
STRATO DI BASE	11.152 m
STRATO DI FONDAZIONE	2.230 m <sup>2</sup>
<b>MANUFATTI</b>	
CANALETTA	0.247 m <sup>2</sup>
STRATO DI FONDAZIONE CANALETTA	0.322 m <sup>2</sup>

SEZIONE N.: 27  
 QT. PROGETTO: 28.460  
 DIST.PROG.: 550.000  
 DIST.PREC.: 25.000  
 DIST.SUCC.: 25.000


SCALA 1:200

QT.RIF. 22.841

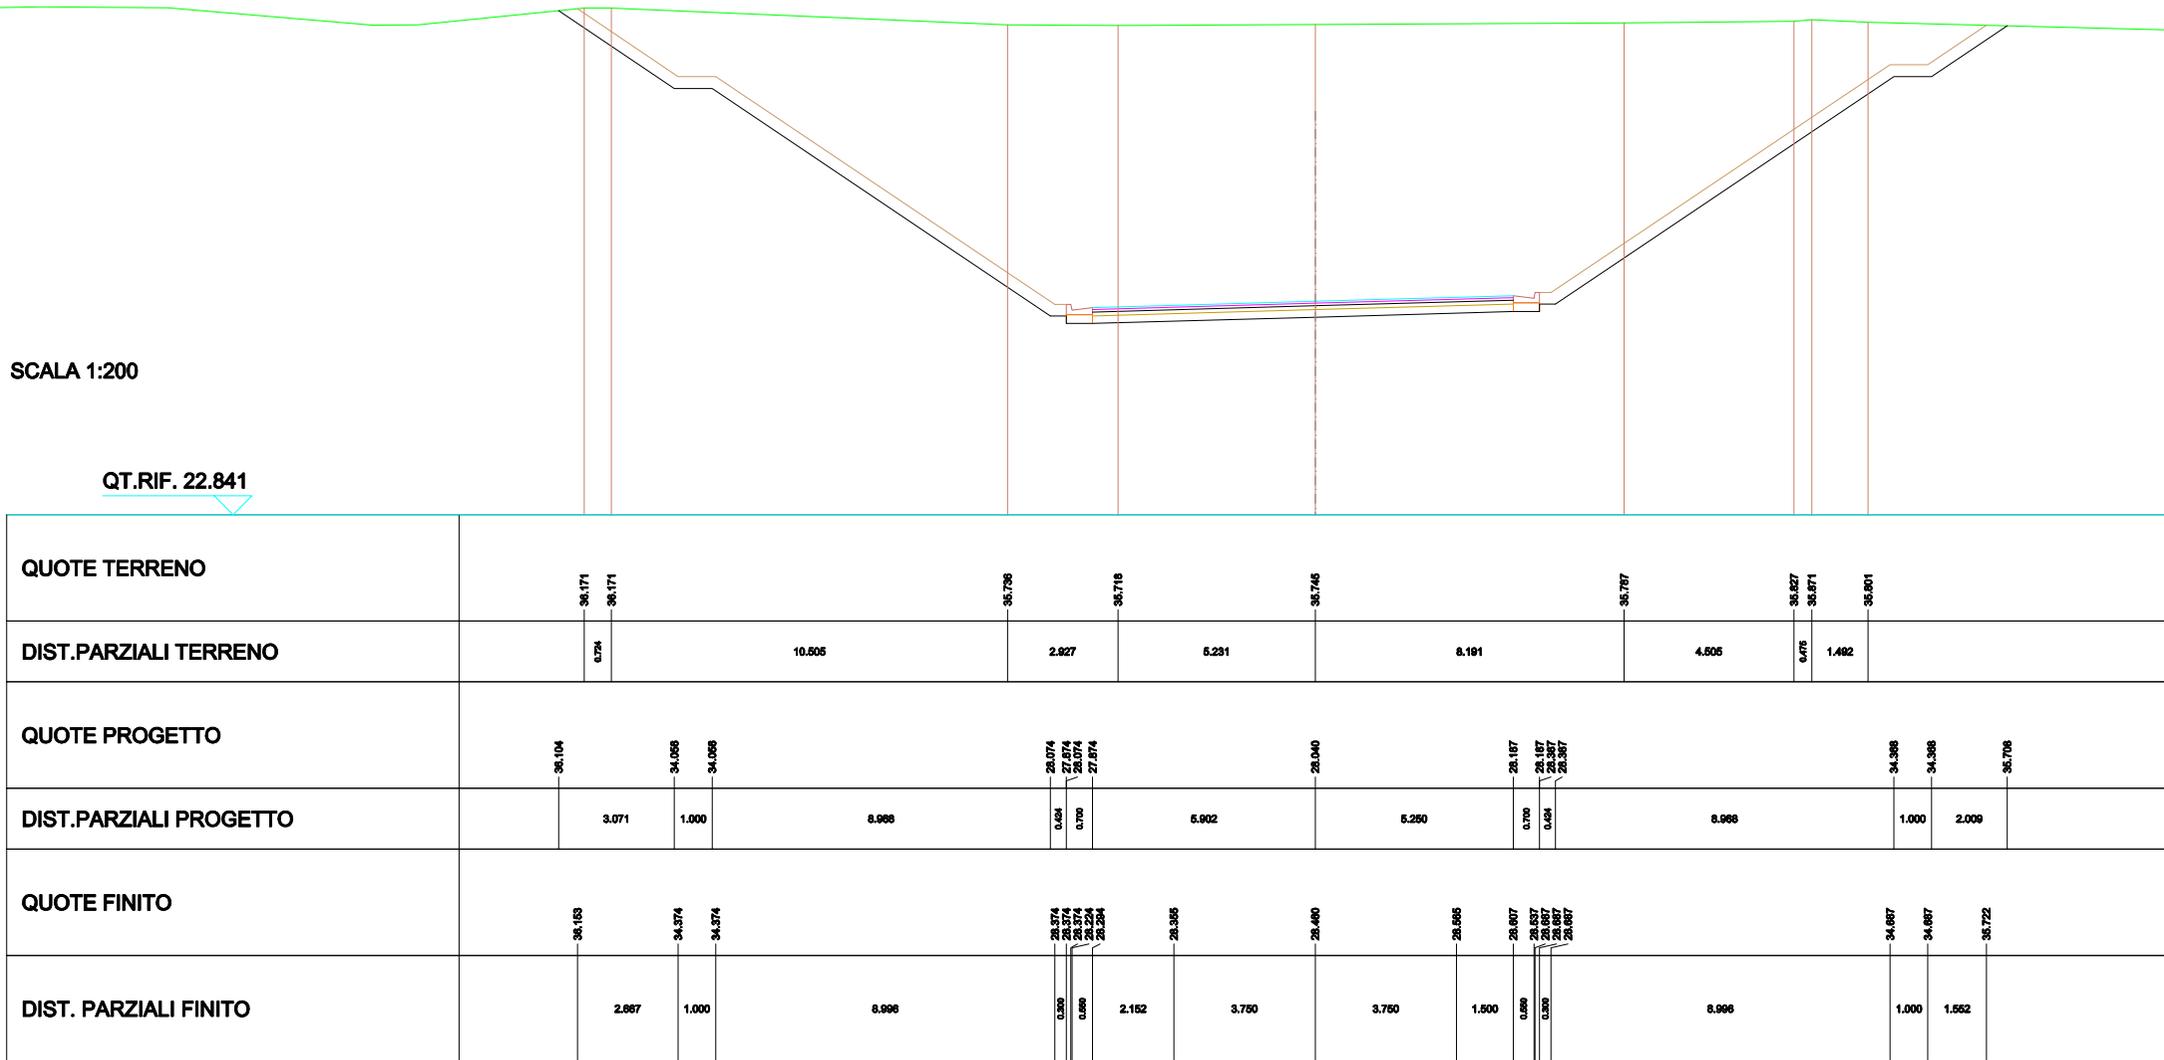

<b>SCAVI E BONIFICHE</b>	
STERRO	218.541 m <sup>2</sup>
<b>RILEVATI</b>	
TERRENO VEGETALE	31.219 m
<b>SOVRASTRUTTURA STRADALE</b>	
STRATO DI USURA	10.871 m
STRATO DI BINDER	10.871 m
STRATO DI BASE	10.871 m
STRATO DI FONDAZIONE	2.174 m <sup>2</sup>
<b>MANUFATTI</b>	
CANALETTA	0.247 m <sup>2</sup>
STRATO DI FONDAZIONE CANALETTA	0.322 m <sup>2</sup>

SEZIONE N.: 28  
 QT. PROGETTO: 27.715  
 DIST.PROG.: 575.000  
 DIST.PREC.: 25.000  
 DIST.SUCC.: 25.000

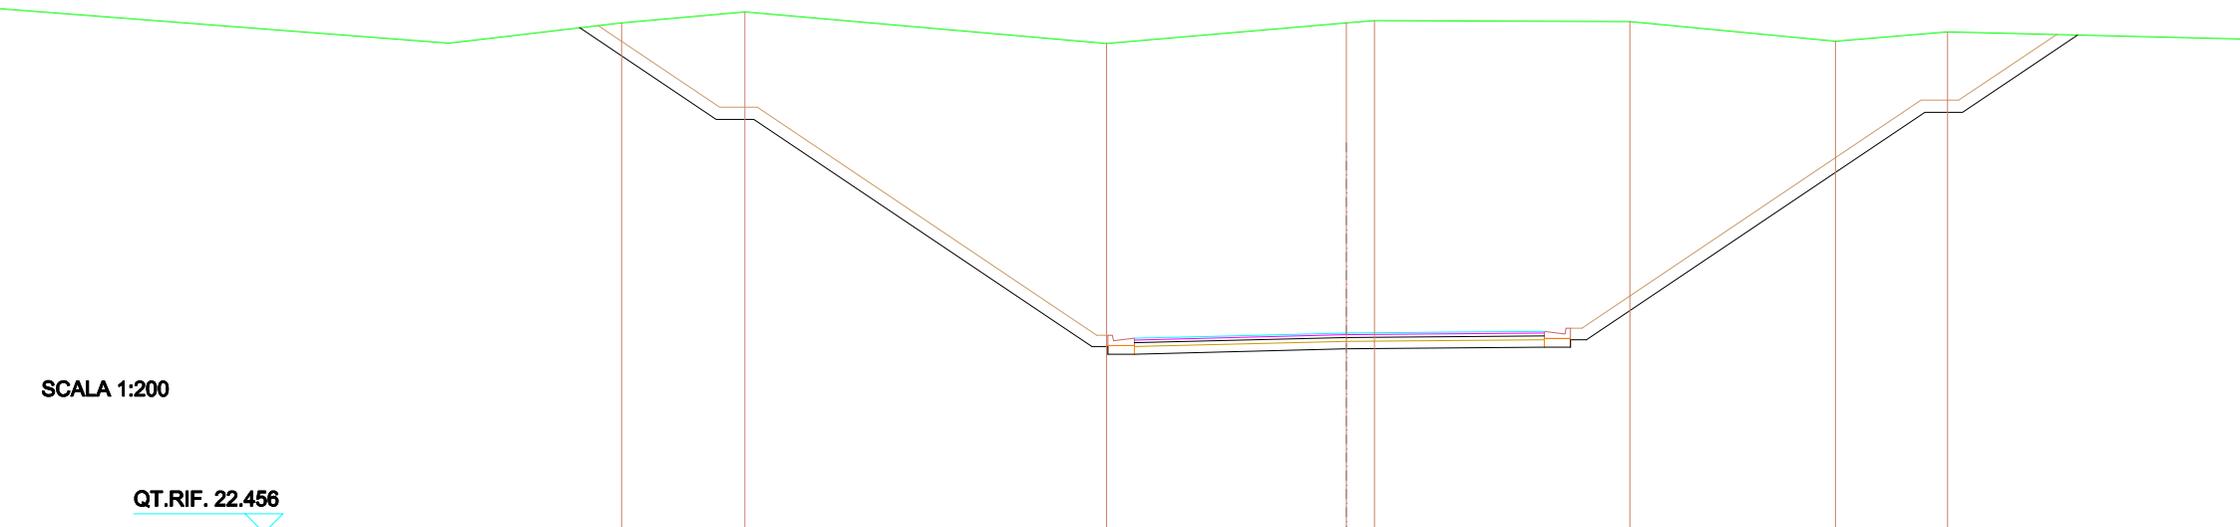

SCALA 1:200

QT.RIF. 22.456

<b>QUOTE TERRENO</b>		35.877	35.157	35.530	35.895	35.933	35.905	35.387	35.638							
<b>DIST.PARZIALI TERRENO</b>		3.296		9.591		6.354	0.749	6.777	5.453	2.964						
<b>QUOTE PROGETTO</b>		35.749	33.328	33.336	27.365	27.185	27.185	27.295	27.337	27.687	27.687	27.687	27.687	33.519	33.519	35.558
<b>DIST.PARZIALI PROGETTO</b>		3.814	1.000	8.968	0.424	0.700	5.821	5.250	0.700	0.424	8.968	1.000	3.054			
<b>QUOTE FINITO</b>		35.804	33.855	33.855	27.855	27.685	27.685	27.821	27.767	27.857	27.857	27.857	27.857	33.857	33.857	35.598
<b>DIST. PARZIALI FINITO</b>		3.222	1.000	8.966	0.500	0.500	1.871	3.750	3.750	1.500	8.966	1.000	2.596			




SCAVI E BONIFICHE	
STERRO	243.117 m <sup>2</sup>
RILEVATI	
TERRENO VEGETALE	33.028 m
SOVRASTRUTTURA STRADALE	
STRATO DI USURA	10.500 m
STRATO DI BINDER	10.500 m
STRATO DI BASE	10.500 m
STRATO DI FONDAZIONE	2.100 m <sup>2</sup>
MANUFATTI	
CANALETTA	0.247 m <sup>2</sup>
STRATO DI FONDAZIONE CANALETTA	0.322 m <sup>2</sup>

SEZIONE N.: 30  
 QT. PROGETTO: 27.006  
 DIST.PROG.: 608.001  
 DIST.PREC.: 8.001  
 DIST.SUCC.: 16.999

SCALA 1:200

QT.RIF. 22.056

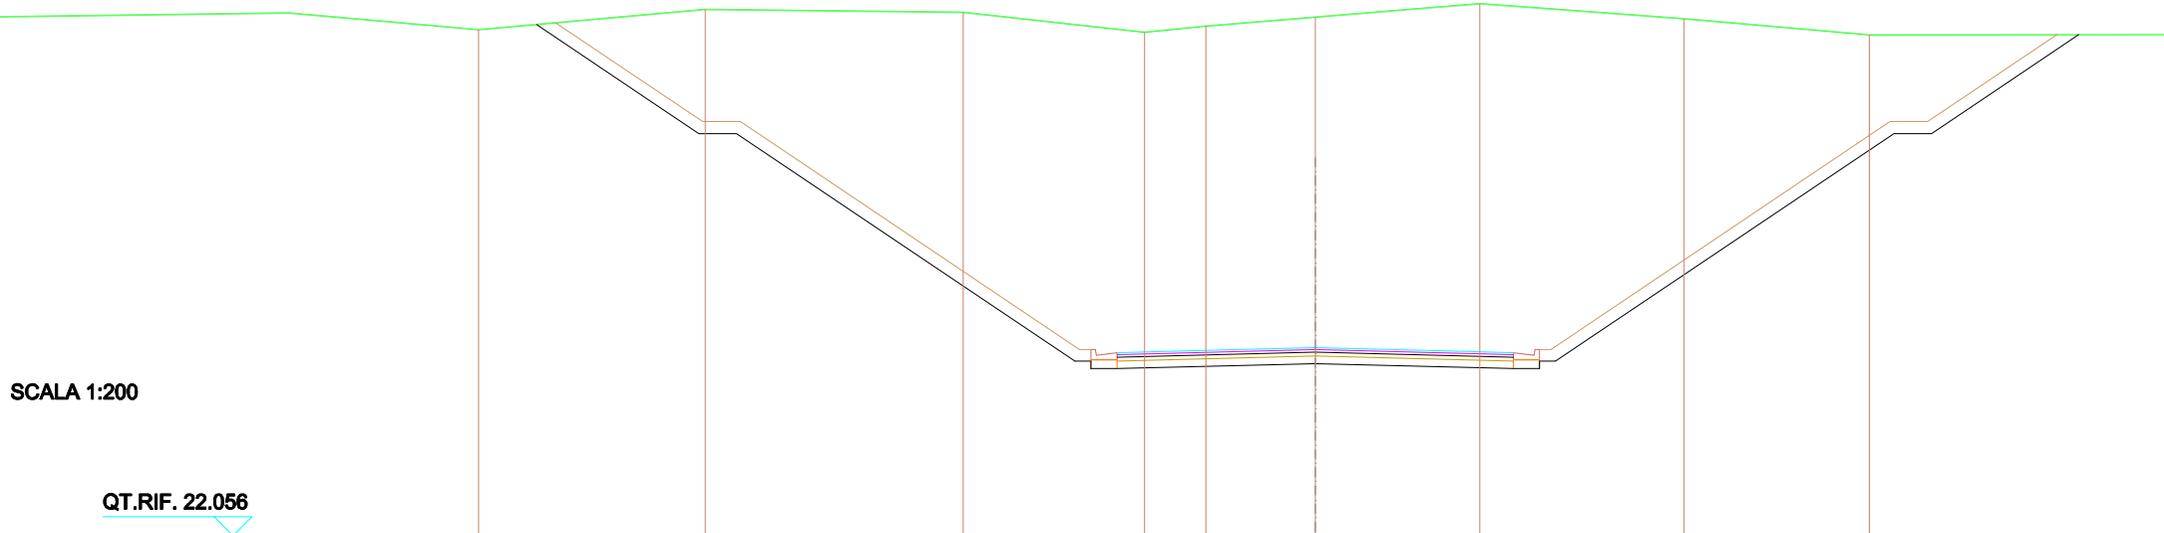


QUOTE TERRENO		35.504		35.529		35.208	35.461	35.698	36.057		35.692	35.233	
DIST.PARZIALI TERRENO			6.637		4.813	1.828	2.898	4.361	5.418		4.918		
QUOTE PROGETTO	36.507	32.638	32.638		26.895	26.895	26.455	26.598	26.455	26.455	26.638	35.242	
DIST.PARZIALI PROGETTO	4.304	1.000	8.988	0.624	0.700	5.260	5.250	0.700	0.624	8.988	1.000	3.907	
QUOTE FINITO	35.532	32.695	32.695		26.895	26.895	26.876	26.912	27.006	26.912	26.876	32.695	35.241
DIST. PARZIALI FINITO	3.884	1.000	8.996	0.690	0.690	1.500	3.750	3.750	1.500	8.996	1.000	3.428	

SCAVI E BONIFICHE	
STERRO	250.367 m <sup>2</sup>
RILEVATI	
TERRENO VEGETALE	34.482 m
SOVRASTRUTTURA STRADALE	
STRATO DI USURA	10.500 m
STRATO DI BINDER	10.500 m
STRATO DI BASE	10.500 m
STRATO DI FONDAZIONE	2.100 m <sup>2</sup>
MANUFATTI	
CANALETTA	0.247 m <sup>2</sup>
STRATO DI FONDAZIONE CANALETTA	0.322 m <sup>2</sup>

SEZIONE N.: 31  
 QT. PROGETTO: 26.762  
 DIST.PROG.: 625.000  
 DIST.PREC.: 16.999  
 DIST.SUCC.: 25.000

SCALA 1:200

QT.RIF. 21.800

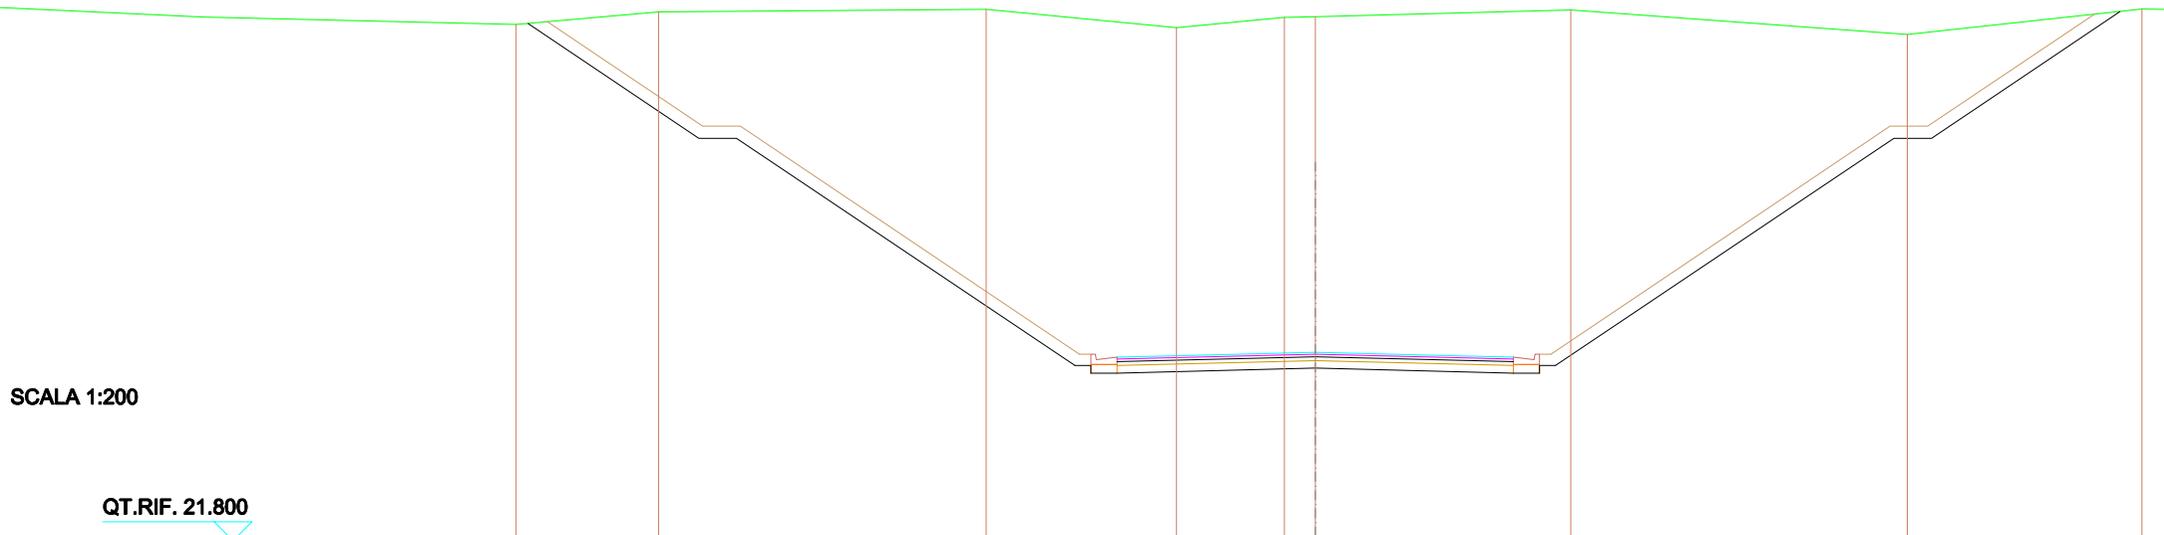


QUOTE TERRENO	35.587	35.716		35.785		35.304		35.698	35.690		35.785		35.121			
DIST.PARZIALI TERRENO		3.781		8.685		5.051		2.880	0.816		8.781		8.917			
QUOTE PROGETTO	35.415		32.382	32.382		26.411	26.411	26.411	26.411	26.411	26.211		32.382	32.382		35.727
DIST.PARZIALI PROGETTO		4.832	1.000		8.988		0.624	0.700		5.250		5.250		8.988	1.000	4.989
QUOTE FINITO	35.489		32.711	32.711		26.711	26.681	26.711	26.681	26.681	26.681		32.711	32.711		35.683
DIST. PARZIALI FINITO		4.121	1.000		8.996		0.580	0.580		1.500		3.750		3.750	1.500	4.412

SCAVI E BONIFICHE	
STERRO	259.376 m <sup>2</sup>
RILEVATI	
TERRENO VEGETALE	34.387 m
SOVRASTRUTTURA STRADALE	
STRATO DI USURA	10.500 m
STRATO DI BINDER	10.500 m
STRATO DI BASE	10.500 m
STRATO DI FONDAZIONE	2.100 m <sup>2</sup>
MANUFATTI	
CANALETTA	0.247 m <sup>2</sup>
STRATO DI FONDAZIONE CANALETTA	0.322 m <sup>2</sup>

SEZIONE N.: 32  
 QT. PROGETTO: 26.553  
 DIST.PROG.: 650.000  
 DIST.PREC.: 25.000  
 DIST.SUCC.: 25.000

SCALA 1:200

QT.RIF. 21.800

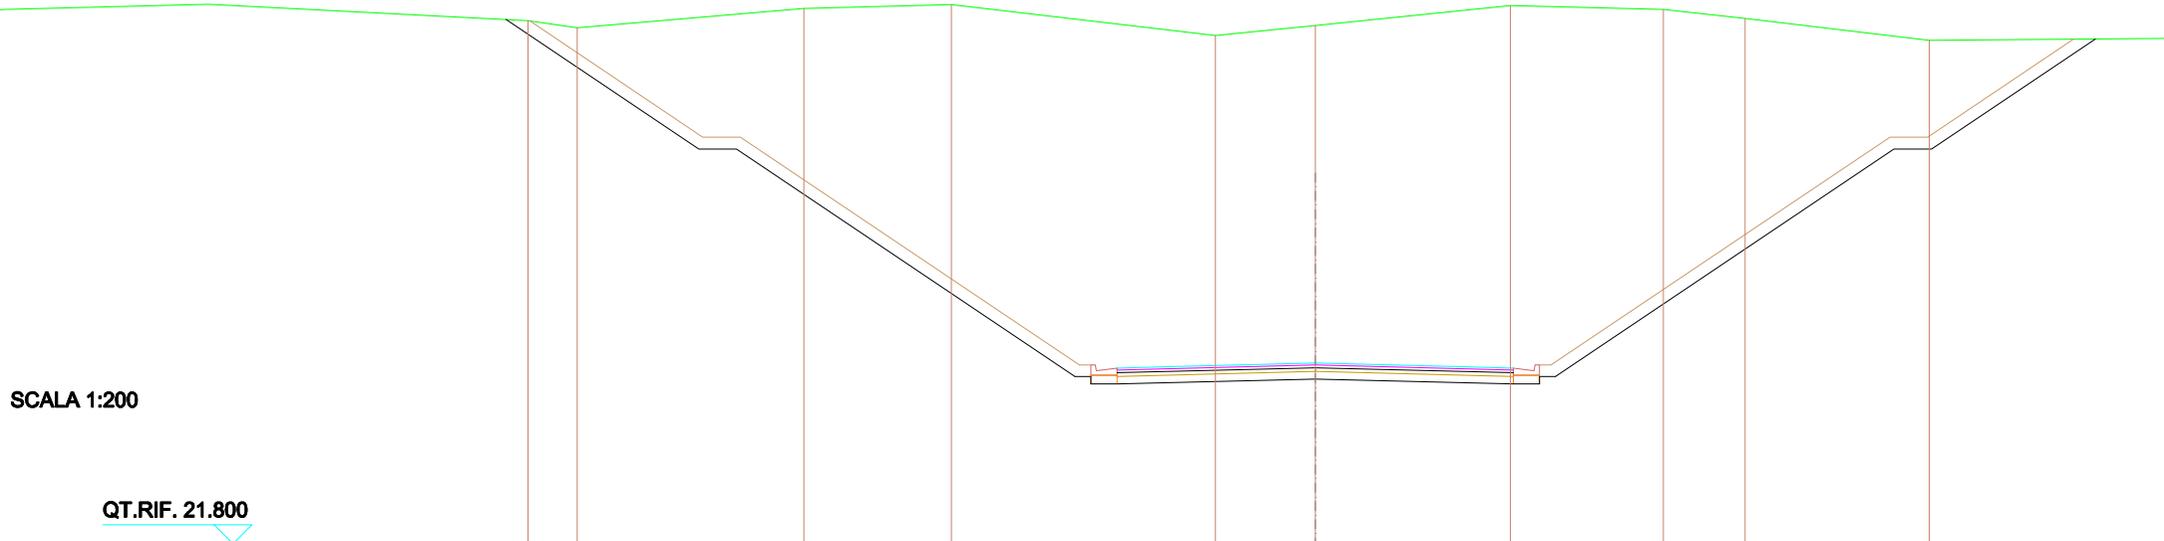

QUOTE TERRENO	35.599	35.578	35.693	35.698	35.171	35.438	35.690	35.693	35.628	35.047
DIST.PARZIALI TERRENO	1.298	6.013	3.914	7.002	2.645	5.176	4.055	2.167	4.889	
QUOTE PROGETTO	35.599	32.184	32.184	26.202	26.133	26.002	26.184	26.184	35.095	
DIST.PARZIALI PROGETTO	5.120	1.000	8.988	0.634	6.260	5.250	0.700	8.988	1.000	4.349
QUOTE FINITO	35.683	32.502	32.502	26.502	26.480	26.422	26.502	26.502	35.080	
DIST. PARZIALI FINITO	4.589	1.000	8.996	0.590	3.750	3.750	1.500	8.996	1.000	3.884


















<b>SCAVI E BONIFICHE</b>	
STERRO	370.244 m <sup>2</sup>
<b>RILEVATI</b>	
TERRENO VEGETALE	0.600 m
<b>SOVRASTRUTTURA STRADALE</b>	
STRATO DI USURA	50.497 m
<b>SOVRASTRUTTURA FERROVIARIA</b>	
SUPERCOMPATTATO	420.629 m <sup>2</sup>
<b>MURI</b>	
MURO	88.204 m <sup>2</sup>
<b>MANUFATTI</b>	
CANALETTA	0.247 m <sup>2</sup>

SEZIONE N.: 41  
 QT. PROGETTO: 26.450  
 DIST.PROG.: 850.000  
 DIST.PREC.: 25.000  
 DIST.SUCC.: 25.000

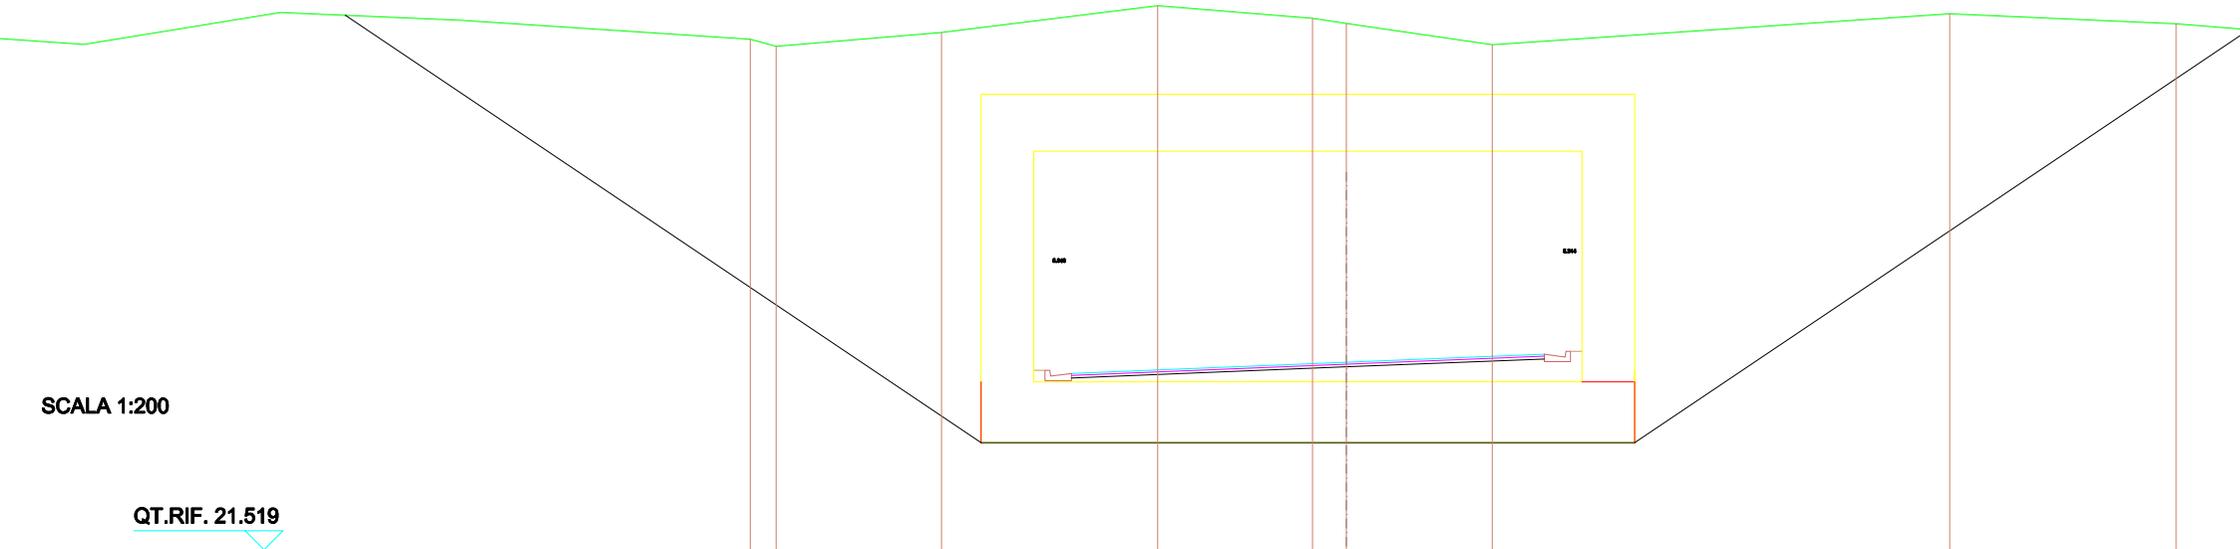

SCALA 1:200

QT.RIF. 21.519


QUOTE TERRENO	34.623	34.789	35.134	35.529	35.501	35.571	34.609	35.623
DIST.PARZIALI TERRENO	0.886	4.387	5.732	4.107	0.880	3.671	12.134	
QUOTE PROGETTO			24.357		24.357		24.357	
DIST.PARZIALI PROGETTO			9.885		7.860			
QUOTE FINITO					37.100			
DIST. PARZIALI FINITO								





<b>SCAVI E BONIFICHE</b>	
STERRO	403.060 m <sup>2</sup>
<b>RILEVATI</b>	
TERRENO VEGETALE	349.453 m
<b>SOVRASTRUTTURA FERROVIARIA</b>	
SUPERCOMPATTATO	404.143 m <sup>2</sup>
<b>MURI</b>	
MURO	104.879 m <sup>2</sup>
<b>MANUFATTI</b>	
CANALETTA	0.247 m <sup>2</sup>

SEZIONE N.: 44  
 QT. PROGETTO: 26.424  
 DIST.PROG.: 925.000  
 DIST.PREC.: 25.000  
 DIST.SUCC.: 13.853

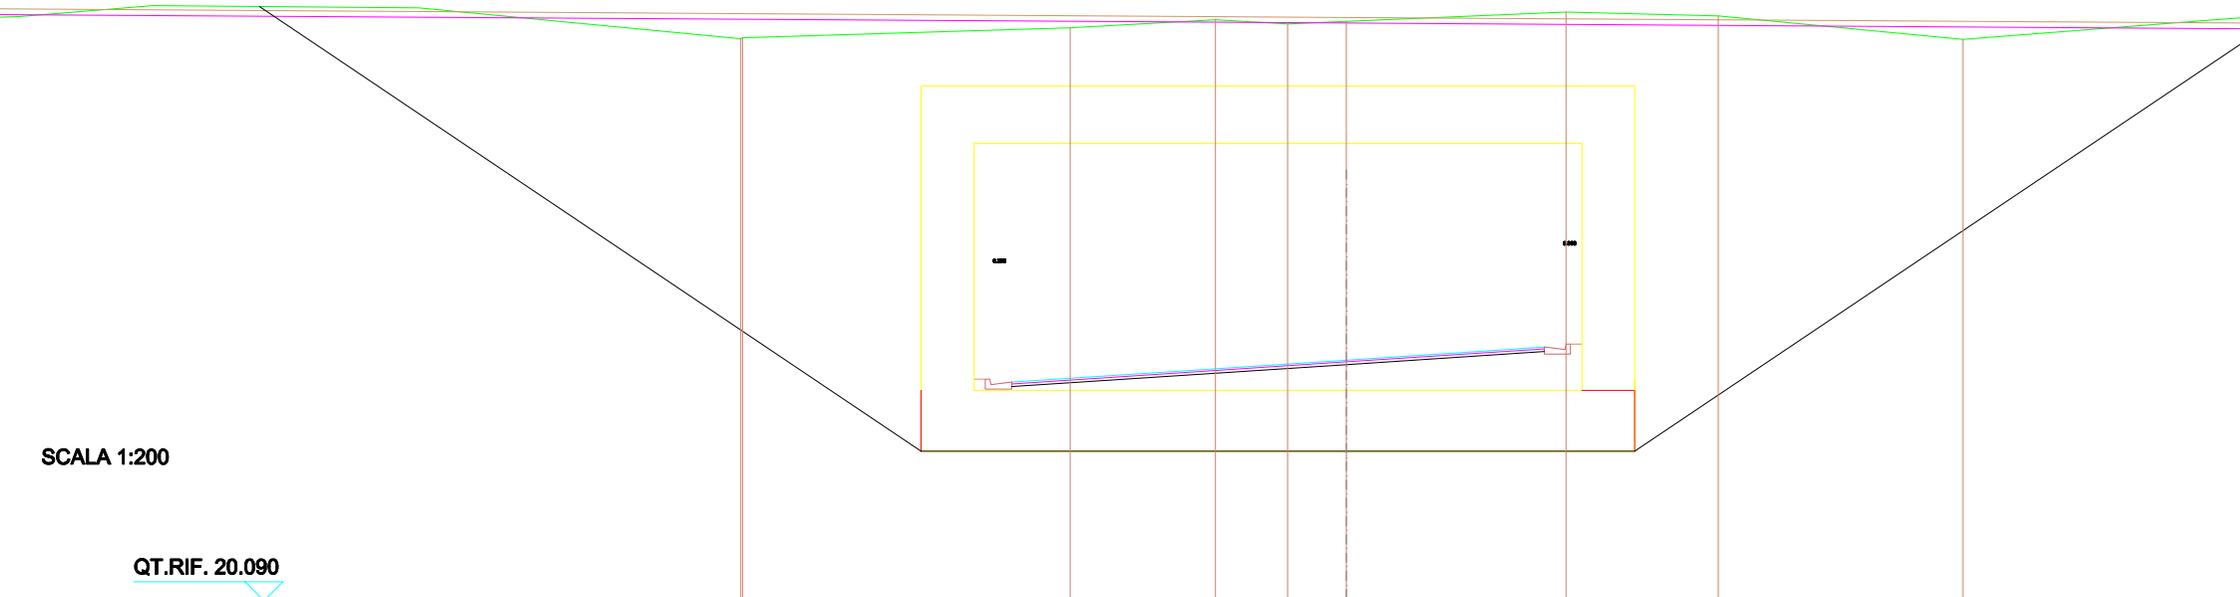


SCALA 1:200

QT.RIF. 20.090

QUOTE TERRENO	34.680 34.685	35.108	35.290	35.284	35.532	35.695	35.480	34.659
DIST.PARZIALI TERRENO	8.685	3.858	1.914	1.550	5.832	4.033	6.488	
QUOTE PROGETTO	24.024				24.024		24.024	
DIST.PARZIALI PROGETTO		11.270			7.860			
QUOTE FINITO					35.441			
DIST. PARZIALI FINITO								

<b>SCAVI E BONIFICHE</b>	
STERRO	408.168 m <sup>2</sup>
<b>RILEVATI</b>	
TERRENO VEGETALE	291.738 m
<b>SOVRASTRUTTURA FERROVIARIA</b>	
SUPERCOMPATTATO	393.889 m <sup>2</sup>
<b>MURI</b>	
MURO	107.177 m <sup>2</sup>
<b>MANUFATTI</b>	
CANALETTA	0.247 m <sup>2</sup>

SEZIONE N.: 45  
 QT. PROGETTO: 26.419  
 DIST.PROG.: 938.853  
 DIST.PREC.: 13.853  
 DIST.SUCC.: 11.147

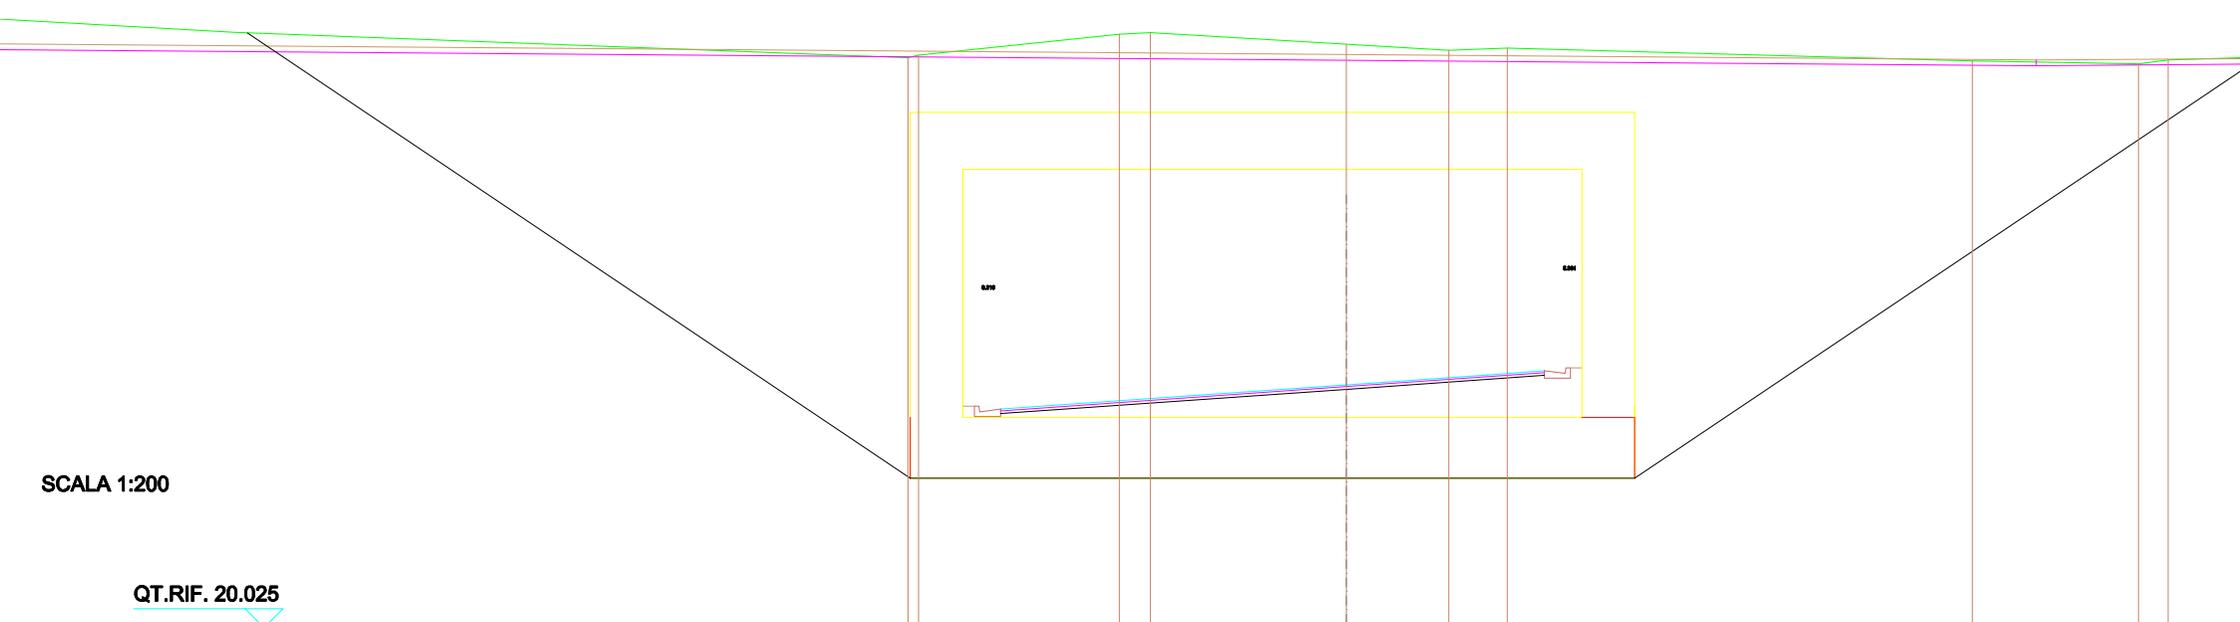


SCALA 1:200

QT.RIF. 20.025

QUOTE TERRENO		35.029 35.002		35.041 35.000		35.270		35.217 35.262		34.942		34.903
DIST.PARZIALI TERRENO		0.026	5.323	0.025	5.195	2.722	1.546		12.341		4.402	
QUOTE PROGETTO		23.968				23.968			23.968			
DIST.PARZIALI PROGETTO				11.563				7.860				
QUOTE FINITO						35.108						34.804
DIST. PARZIALI FINITO									18.308			

<b>SCAVI E BONIFICHE</b>	
STERRO	411.370 m <sup>2</sup>
<b>RILEVATI</b>	
TERRENO VEGETALE	257.122 m
<b>SOVRASTRUTTURA FERROVIARIA</b>	
SUPERCOMPATTATO	389.134 m <sup>2</sup>
<b>MURI</b>	
MURO	107.288 m <sup>2</sup>
<b>MANUFATTI</b>	
CANALETTA	0.247 m <sup>2</sup>

SEZIONE N.: 46  
 QT. PROGETTO: 26.415  
 DIST.PROG.: 950.000  
 DIST.PREC.: 11.147  
 DIST.SUCC.: 25.000

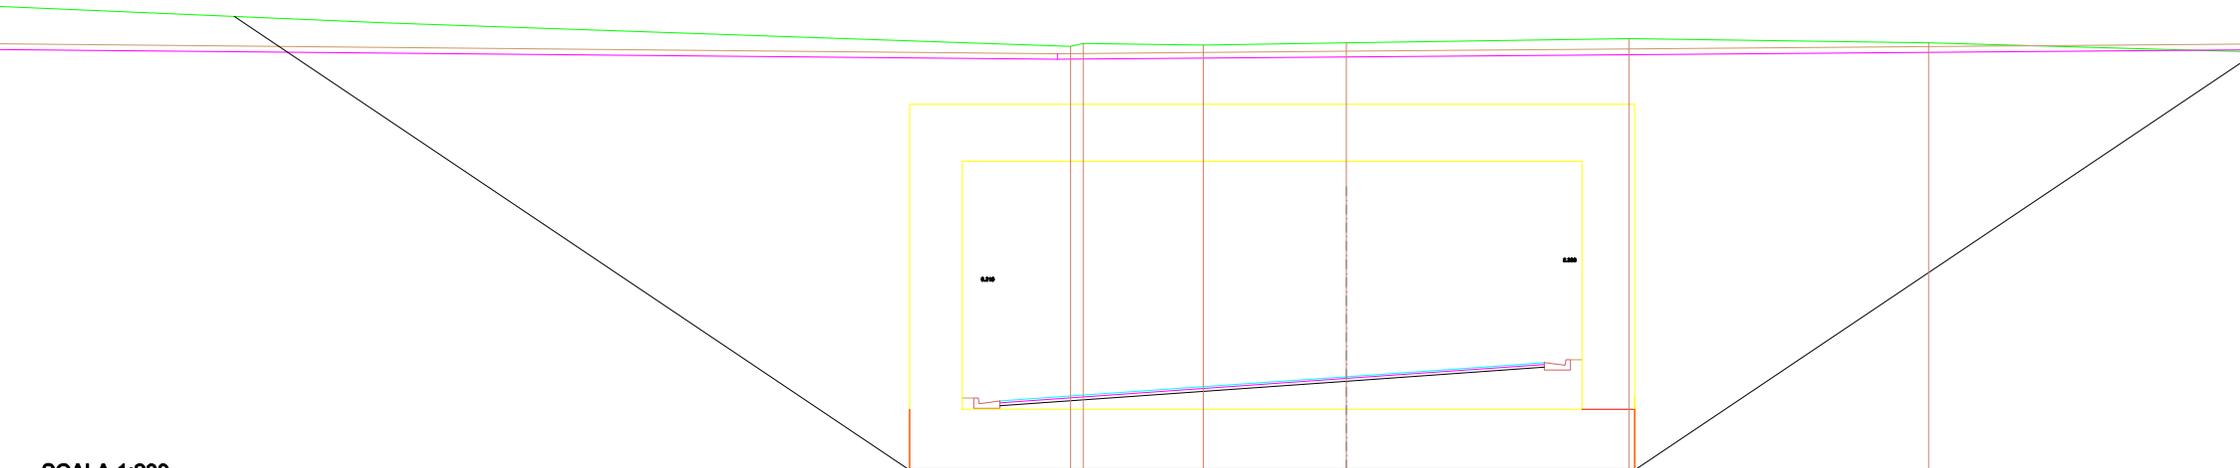


SCALA 1:200

QT.RIF. 20.123

QUOTE TERRENO		35.104 35.181	35.142	35.185	35.209	35.188
DIST.PARZIALI TERRENO		0.877	3.181	3.791	7.486	7.947
QUOTE PROGETTO	23.963			23.963	23.963	
DIST.PARZIALI PROGETTO			11.680		7.860	
QUOTE FINITO		34.916		34.977		
DIST. PARZIALI FINITO			7.866			

<b>SCAVI E BONIFICHE</b>	
STERRO	416.811 m <sup>2</sup>
<b>RILEVATI</b>	
TERRENO VEGETALE	205.031 m
<b>SOVRASTRUTTURA FERROVIARIA</b>	
SUPERCOMPATTATO	384.099 m <sup>2</sup>
<b>MURI</b>	
MURO	107.288 m <sup>2</sup>
<b>MANUFATTI</b>	
CANALETTA	0.247 m <sup>2</sup>

SEZIONE N.: 47  
 QT. PROGETTO: 26.498  
 DIST.PROG.: 975.000  
 DIST.PREC.: 25.000  
 DIST.SUCC.: 25.000

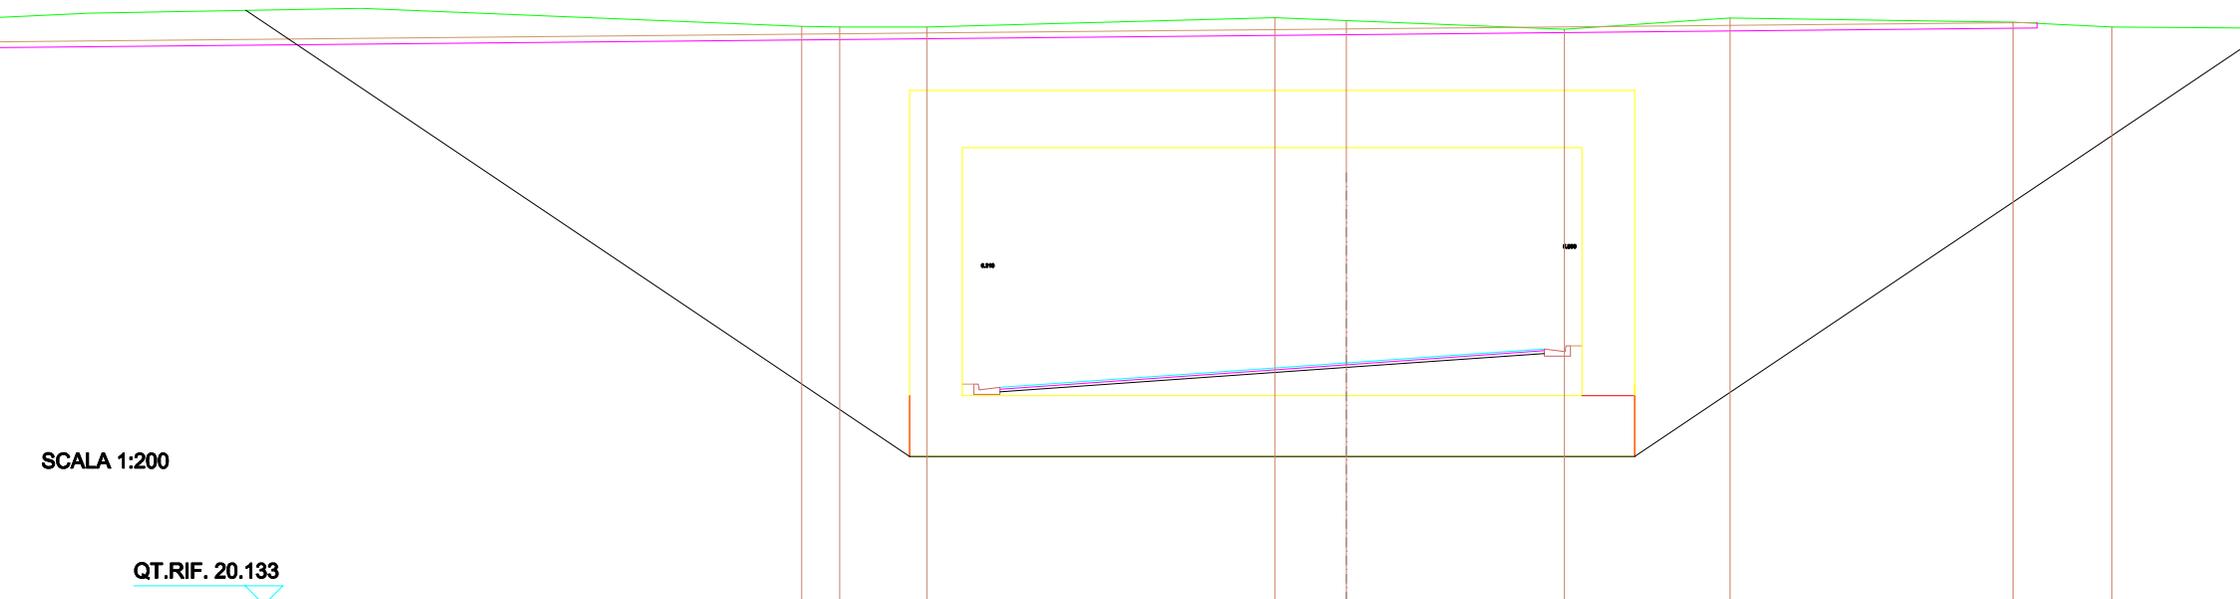


SCALA 1:200

QT.RIF. 20.133

QUOTE TERRENO		95.557	95.538	95.540		95.581	95.508	95.576	95.576	95.494	95.534
DIST.PARZIALI TERRENO		1.008	2.315		9.226	1.882	5.787	4.306		7.486	2.626
QUOTE PROGETTO			24.058			24.058		24.058			
DIST.PARZIALI PROGETTO					11.580		7.860				
QUOTE FINITO						95.264					95.498
DIST. PARZIALI FINITO								18.326			

<b>SCAVI E BONIFICHE</b>	
STERRO	399.141 m <sup>2</sup>
<b>RILEVATI</b>	
TERRENO VEGETALE	172.760 m
<b>SOVRASTRUTTURA STRADALE</b>	
STRATO DI USURA	14.430 m
STRATO DI BINDER	14.430 m
<b>SOVRASTRUTTURA FERROVIARIA</b>	
SUPERCOMPATTATO	45.455 m <sup>2</sup>
<b>MURI</b>	
MURO	107.288 m <sup>2</sup>
<b>MANUFATTI</b>	
CANALETTA	0.247 m <sup>2</sup>

SEZIONE N.: 48  
 QT. PROGETTO: 26.803  
 DIST.PROG.: 1000.000  
 DIST.PREC.: 25.000  
 DIST.SUCC.: 25.000

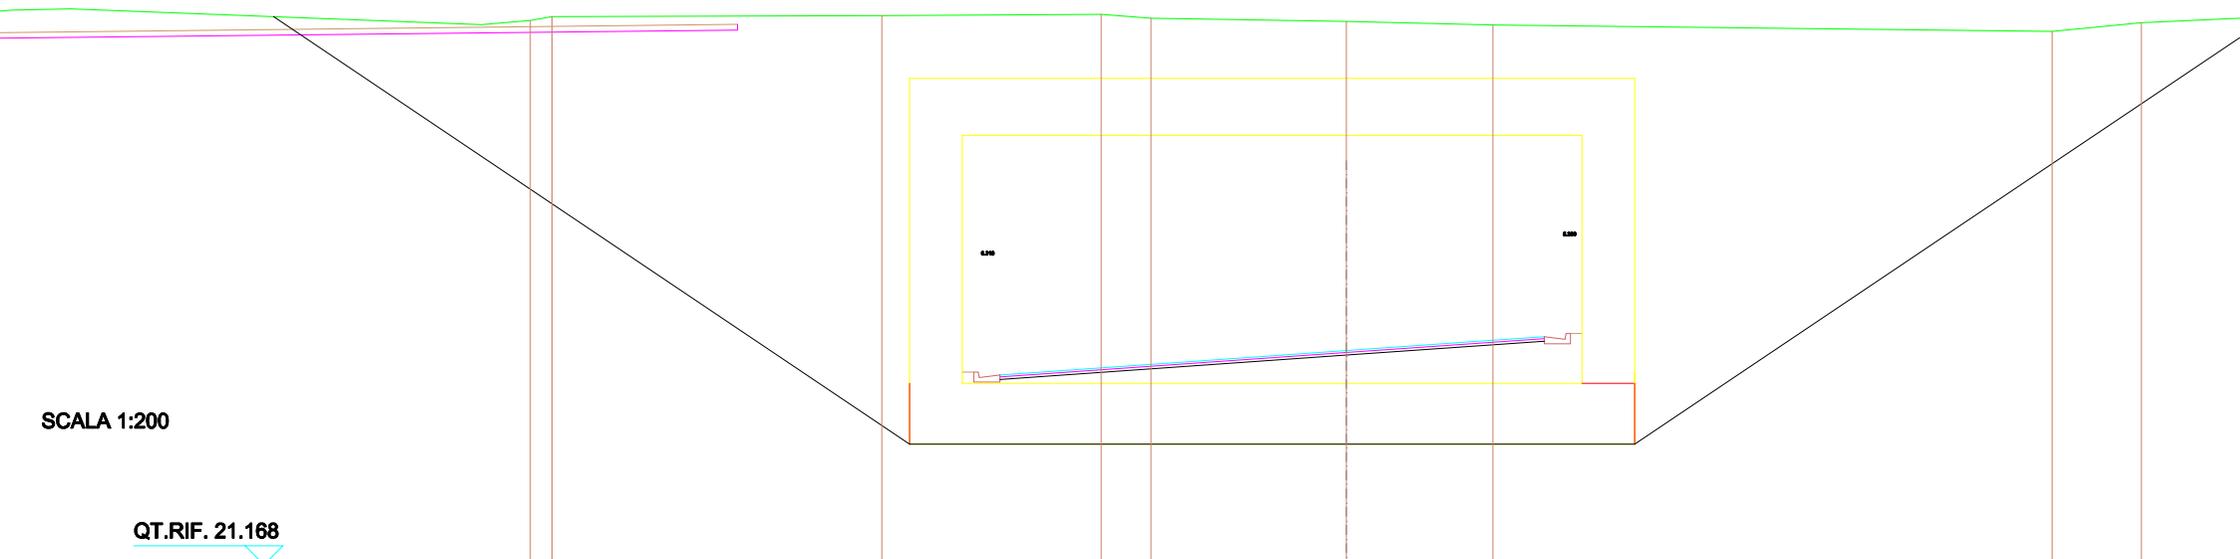


<b>QUOTE TERRENO</b>	35.463 35.696	35.616	35.681 35.662	35.463	35.372	35.203 35.138		
<b>DIST.PARZIALI TERRENO</b>	0.971	8.746	5.624	1.316	5.179	3.887	14.634	2.363
<b>QUOTE PROGETTO</b>		24.341		24.341		24.341		
<b>DIST.PARZIALI PROGETTO</b>			11.680		7.660			
<b>QUOTE FINITO</b>		35.006						
<b>DIST. PARZIALI FINITO</b>								





<b>SCAVI E BONIFICHE</b>	
STERRO	326.736 m <sup>2</sup>
<b>RILEVATI</b>	
TERRENO VEGETALE	136.517 m
<b>SOVRASTRUTTURA STRADALE</b>	
STRATO DI USURA	14.430 m
STRATO DI BINDER	14.430 m
<b>MURI</b>	
MURO	107.288 m <sup>2</sup>
<b>MANUFATTI</b>	
CANALETTA	0.247 m <sup>2</sup>

SEZIONE N.: 51  
 QT. PROGETTO: 28.083  
 DIST.PROG.: 1050.000  
 DIST.PREC.: 4.381  
 DIST.SUCC.: 25.000

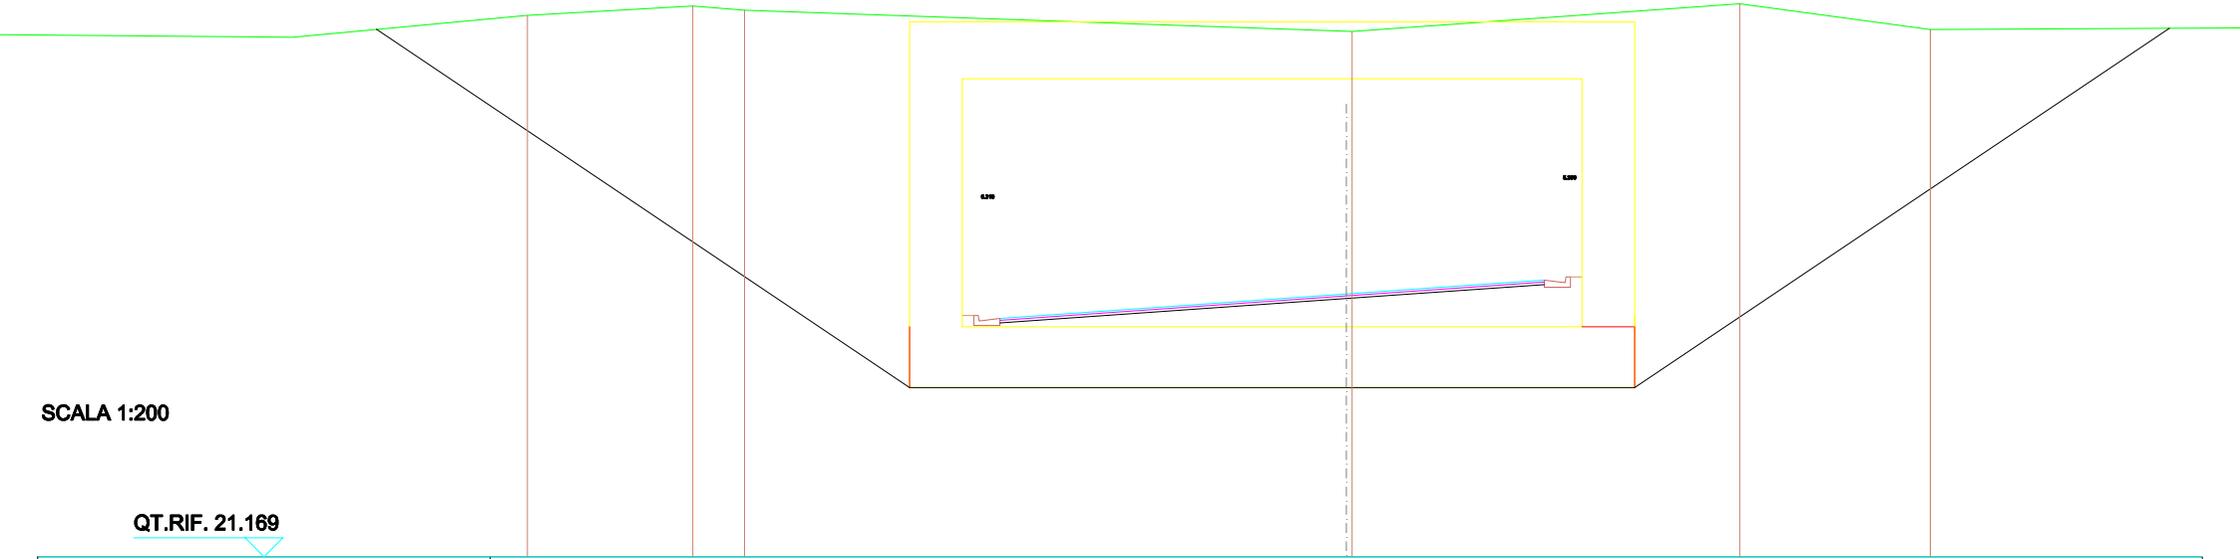

SCALA 1:200

QT.RIF. 21.169


QUOTE TERRENO	35.681	35.651	35.621	35.621	35.717	35.041
DIST.PARZIALI TERRENO	1.376	15.962	10.283	5.049		
QUOTE PROGETTO		26.621	26.621	26.621		
DIST.PARZIALI PROGETTO		11.580	7.860			
QUOTE FINITO						
DIST. PARZIALI FINITO						

SCAVI E BONIFICHE	
STERRO	141.405 m <sup>2</sup>
RILEVATI	
TERRENO VEGETALE	138.836 m
SOVRASTRUTTURA STRADALE	
STRATO DI USURA	14.430 m
STRATO DI BINDER	14.430 m
STRATO DI BASE	14.430 m
STRATO DI FONDAZIONE	2.886 m <sup>2</sup>
MURI	
MURO	6.655 m <sup>2</sup>
MANUFATTI	
CANALETTA	0.247 m <sup>2</sup>
STRATO DI FONDAZIONE CANALETTA	0.322 m <sup>2</sup>

SEZIONE N.: 52  
 QT. PROGETTO: 29.058  
 DIST.PROG.: 1075.000  
 DIST.PREC.: 25.000  
 DIST.SUCC.: 25.000

SCALA 1:200

QT.RIF. 24.575

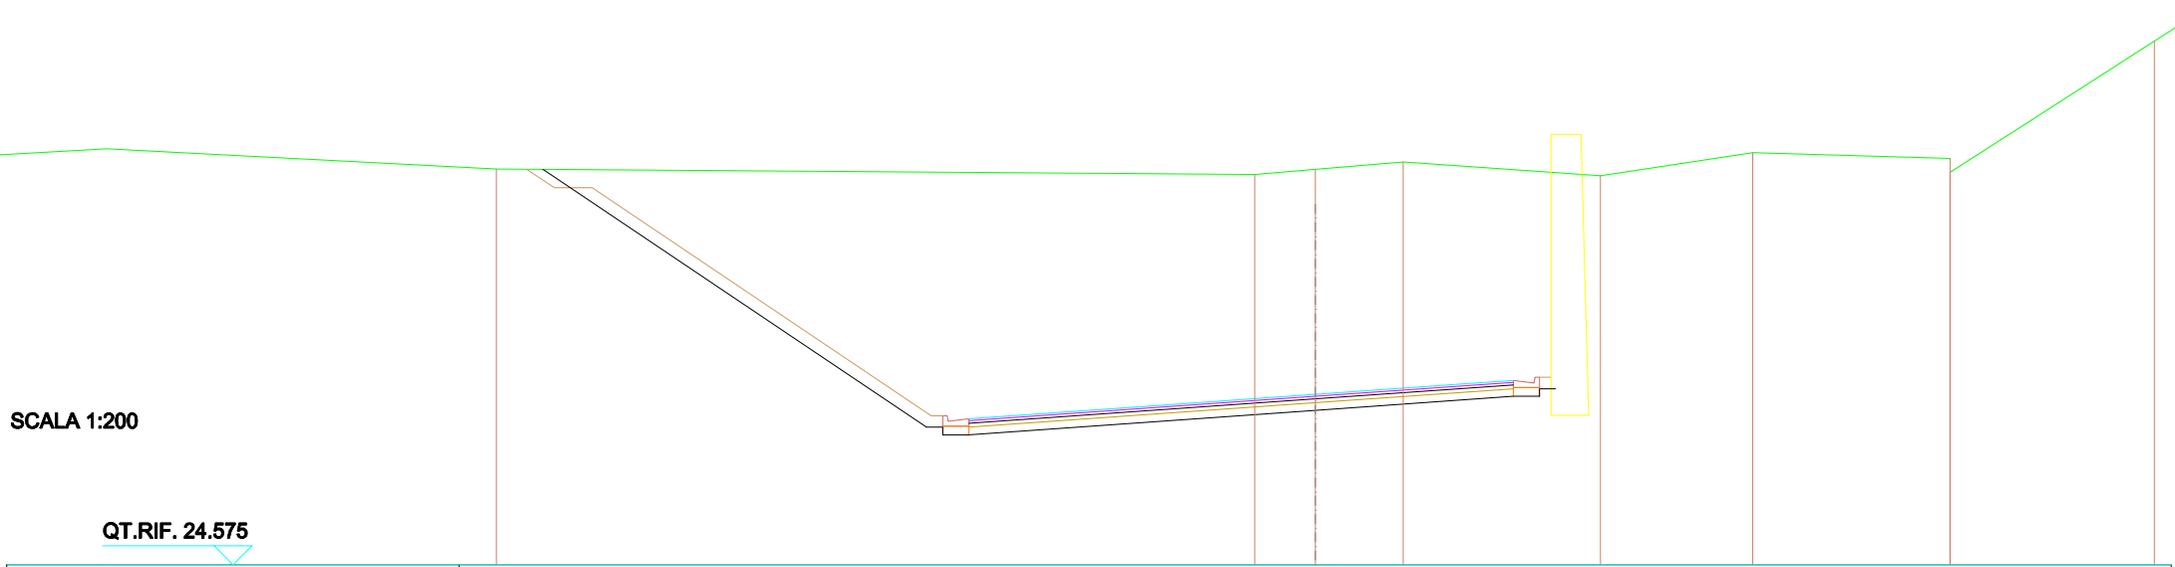

QUOTE TERRENO						34.942	34.877	35.172		34.808		35.420		34.922	35.287
DIST.PARZIALI TERRENO						1.806	2.336	5.228		4.041		5.229			
QUOTE PROGETTO	34.870			26.188	27.088	26.188	27.088	26.058		29.008	29.508	29.208	29.208		
DIST.PARZIALI PROGETTO		10.170		0.894	0.700		9.180		5.250		0.700	0.434			
QUOTE FINITO	34.982	34.468		29.128	29.468	29.468	29.346	29.764		29.058	29.321	29.428	29.508	29.608	29.508
DIST. PARZIALI FINITO		1.729		0.300	0.300		4.980		4.200		3.750		1.500		

<b>SCAVI E BONIFICHE</b>	
STERRO	120.878 m <sup>2</sup>
<b>RILEVATI</b>	
TERRENO VEGETALE	129.083 m
<b>SOVRASTRUTTURA STRADALE</b>	
STRATO DI USURA	14.430 m
STRATO DI BINDER	14.430 m
STRATO DI BASE	14.430 m
STRATO DI FONDAZIONE	2.886 m <sup>2</sup>
<b>MURI</b>	
MURO	5.791 m <sup>2</sup>
<b>MANUFATTI</b>	
CANALETTA	0.247 m <sup>2</sup>
STRATO DI FONDAZIONE CANALETTA	0.322 m <sup>2</sup>

SEZIONE N.: 53  
 QT. PROGETTO: 30.256  
 DIST.PROG.: 1100.000  
 DIST.PREC.: 25.000  
 DIST.SUCC.: 25.000

SCALA 1:200

QT.RIF. 26.347




<b>QUOTE TERRENO</b>		35.234		35.593	35.501	35.193		35.205 35.083		40.700
<b>DIST.PARZIALI TERRENO</b>			11.574		3.169	1.309		9.805		8.328
<b>QUOTE PROGETTO</b>	35.307		29.384 29.194 29.384 29.194		29.598		30.204 30.254 30.404 30.404			
<b>DIST.PARZIALI PROGETTO</b>		8.865	0.694 0.700		9.180		5.250	0.700 0.634		
<b>QUOTE FINITO</b>	35.310		29.624 29.624 29.644 29.614		29.692		30.256 30.219	30.624 30.554 30.704 30.704		
<b>DIST. PARZIALI FINITO</b>		8.421	0.590 0.699		4.980		4.200	3.750	1.500	0.589

<b>SCAVI E BONIFICHE</b>	
STERRO	81.434 m <sup>2</sup>
<b>RILEVATI</b>	
TERRENO VEGETALE	121.973 m
<b>SOVRASTRUTTURA STRADALE</b>	
STRATO DI USURA	14.430 m
STRATO DI BINDER	14.430 m
STRATO DI BASE	14.430 m
STRATO DI FONDAZIONE	2.886 m <sup>2</sup>
<b>MURI</b>	
MURO	4.613 m <sup>2</sup>
<b>MANUFATTI</b>	
CANALETTA	0.247 m <sup>2</sup>
STRATO DI FONDAZIONE CANALETTA	0.322 m <sup>2</sup>

SEZIONE N.: 54  
 QT. PROGETTO: 31.677  
 DIST.PROG.: 1125.000  
 DIST.PREC.: 25.000  
 DIST.SUCC.: 25.000

SCALA 1:200

QT.RIF. 27.057

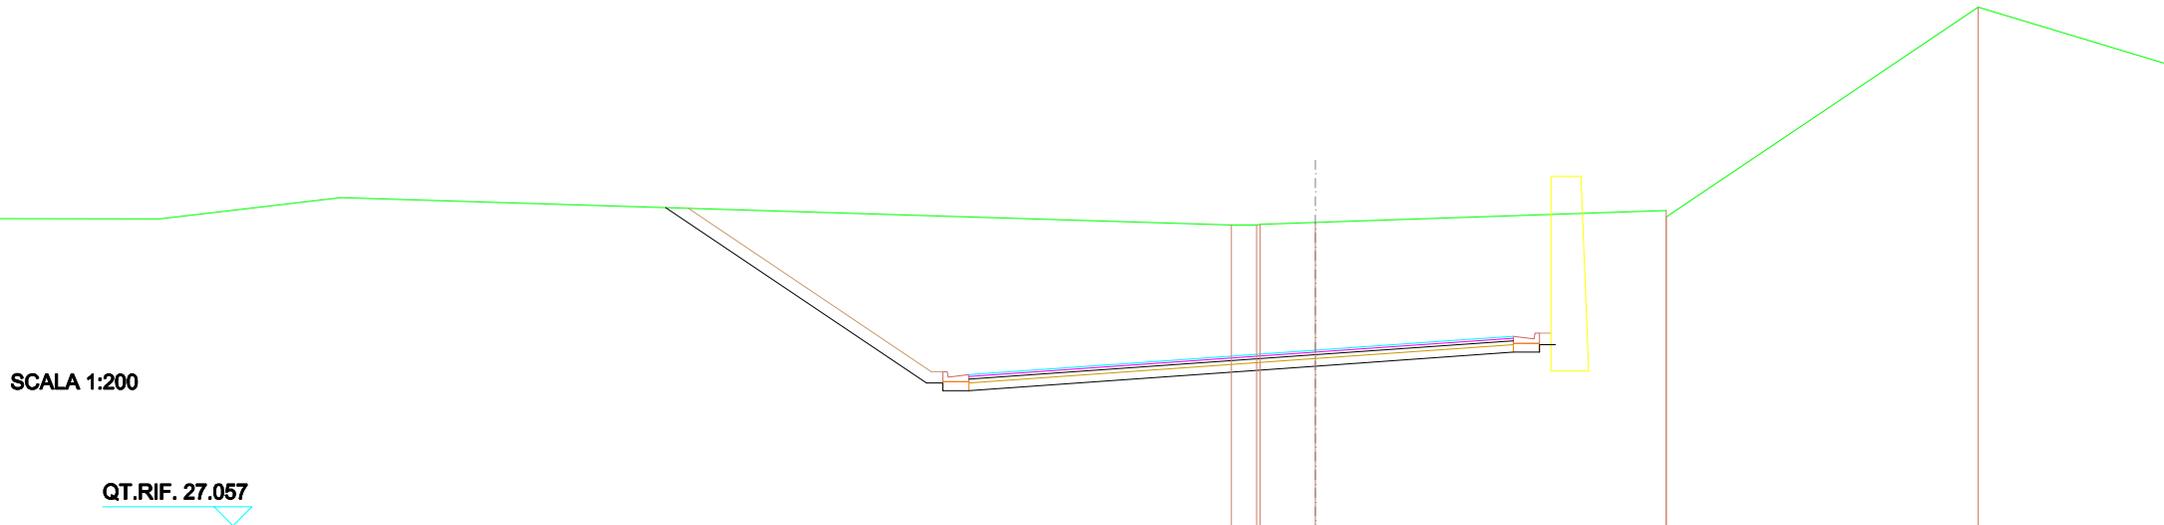


QUOTE TERRENO						34.608	34.600	34.597	36.037		36.105	36.295		40.700
DIST.PARZIALI TERRENO						0.890	1.458		9.310		8.272			
QUOTE PROGETTO	36.429		30.615	30.615	30.615				31.267		31.625	31.625	31.625	31.625
DIST.PARZIALI PROGETTO		6.918	0.094	0.700		9.180		5.250		0.700	0.434			
QUOTE FINITO	36.411		31.115	31.115	31.115		31.093		31.677		31.940	32.045	31.975	32.125
DIST. PARZIALI FINITO		6.440	0.590	0.690		4.980	4.200	3.750	1.500	0.580				

<b>SCAVI E BONIFICHE</b>	
STERRO	48.087 m <sup>2</sup>
<b>RILEVATI</b>	
TERRENO VEGETALE	116.377 m
<b>SOVRASTRUTTURA STRADALE</b>	
STRATO DI USURA	14.410 m
STRATO DI BINDER	14.410 m
STRATO DI BASE	14.410 m
STRATO DI FONDAZIONE	2.882 m <sup>2</sup>
<b>MURI</b>	
MURO	3.093 m <sup>2</sup>
<b>MANUFATTI</b>	
CANALETTA	0.247 m <sup>2</sup>
STRATO DI FONDAZIONE CANALETTA	0.322 m <sup>2</sup>

SEZIONE N.: 55  
 QT. PROGETTO: 33.273  
 DIST.PROG.: 1150.000  
 DIST.PREC.: 25.000  
 DIST.SUCC.: 2.385

SCALA 1:200

QT.RIF. 27.856

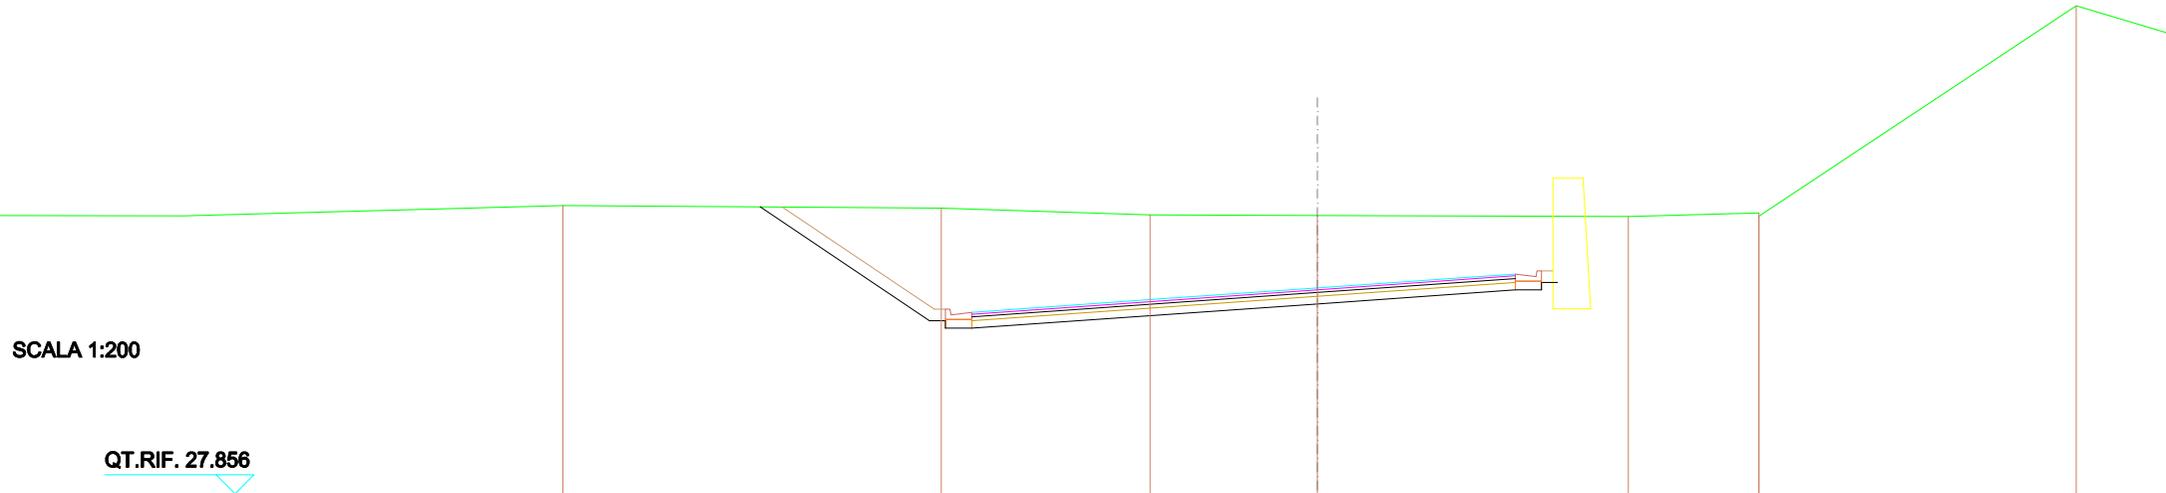


<b>QUOTE TERRENO</b>		35.444		35.371		35.104		35.175		35.161		35.161 35.248		40.700
<b>DIST.PARZIALI TERRENO</b>			10.037			5.532		4.436		8.253		3.461		8.418
<b>QUOTE PROGETTO</b>			35.408		32.412 32.712 32.412 32.412			32.863				33.220 33.250 33.420 33.420		
<b>DIST.PARZIALI PROGETTO</b>			4.489		0.694 0.700		9.180		5.250			0.700 0.694		
<b>QUOTE FINITO</b>			35.402		33.712 32.712 32.682 32.682			32.990		33.273		33.635 33.640 33.570 33.720 33.720		
<b>DIST. PARZIALI FINITO</b>			4.033		0.590 0.689		4.950		4.180		3.750	1.500 0.589		

SCAVI E BONIFICHE	
STERRO	45.126 m <sup>2</sup>
RILEVATI	
TERRENO VEGETALE	116.063 m
SOVRASTRUTTURA STRADALE	
STRATO DI USURA	14.400 m
STRATO DI BINDER	14.400 m
STRATO DI BASE	14.400 m
STRATO DI FONDAZIONE	2.880 m <sup>2</sup>
MURI	
MURO	2.990 m <sup>2</sup>
MANUFATTI	
CANALETTA	0.247 m <sup>2</sup>
STRATO DI FONDAZIONE CANALETTA	0.322 m <sup>2</sup>

SEZIONE N.: 56  
 QT. PROGETTO: 33.426  
 DIST.PROG.: 1152.385  
 DIST.PREC.: 2.385  
 DIST.SUCC.: 22.615

SCALA 1:200

QT.RIF. 27.933

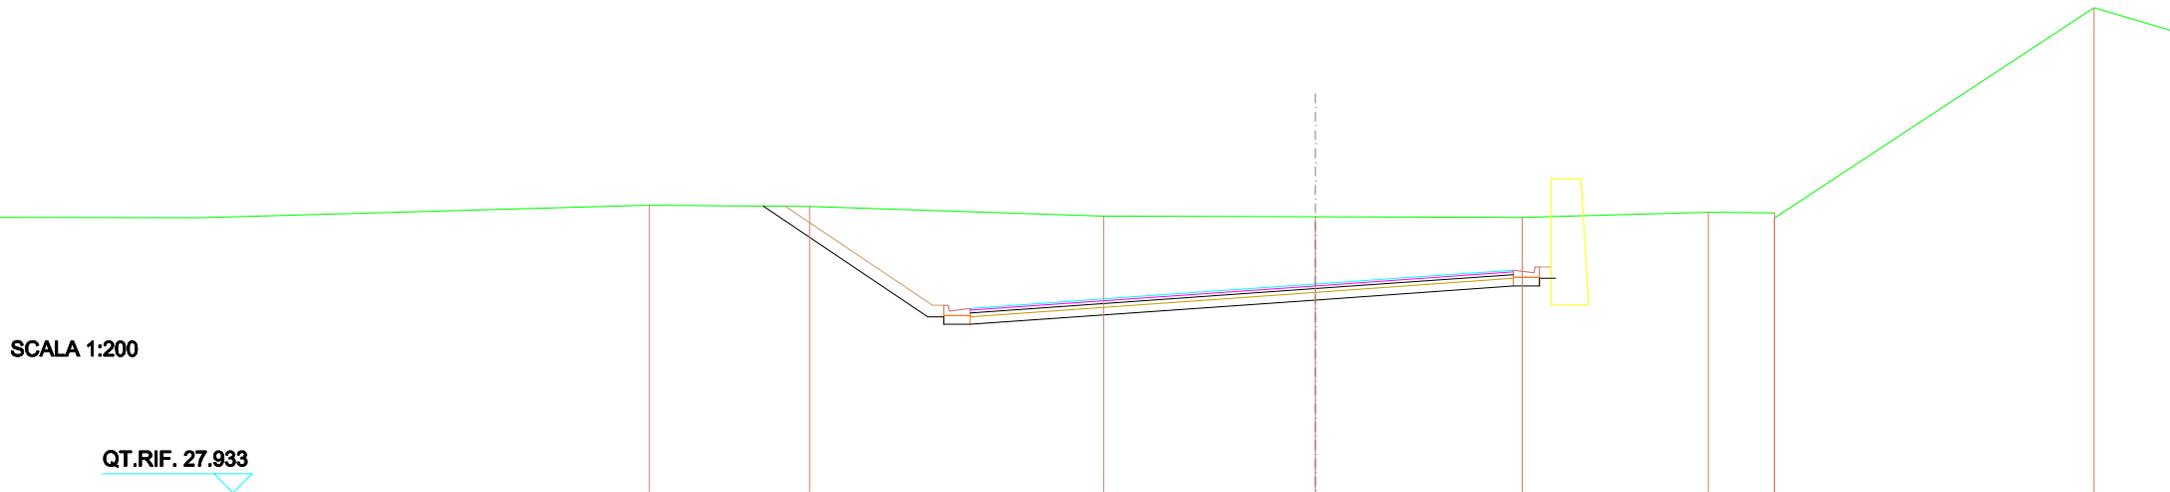


QUOTE TERRENO		35.498	35.487		35.215		35.183		35.174		35.214	35.295 35.184		40.700
DIST.PARZIALI TERRENO		4.245	7.802		5.609		5.462		4.937		1.750		8.477	
QUOTE PROGETTO		35.475		32.598 0.624 32.985 0.700 32.598 32.398		35.008		33.374 33.374 33.374 33.574						
DIST.PARZIALI PROGETTO		4.382		0.624 0.700		9.150		5.250		0.700 0.624				
QUOTE FINITO		35.471		33.898 32.898 32.716 32.786		33.194		33.089 33.784 33.724 33.674 33.674						
DIST. PARZIALI FINITO		3.906		0.590 0.689		4.980		4.170		3.750		1.500		0.689

<b>SCAVI E BONIFICHE</b>	
STERRO	30.010 m <sup>2</sup>
<b>RILEVATI</b>	
TERRENO VEGETALE	113.135 m
<b>SOVRASTRUTTURA STRADALE</b>	
STRATO DI USURA	13.507 m
STRATO DI BINDER	13.507 m
STRATO DI BASE	13.507 m
STRATO DI FONDAZIONE	2.701 m <sup>2</sup>
<b>MURI</b>	
MURO	2.827 m <sup>2</sup>
<b>MANUFATTI</b>	
CANALETTA	0.247 m <sup>2</sup>
STRATO DI FONDAZIONE CANALETTA	0.322 m <sup>2</sup>

SEZIONE N.: 57  
 QT. PROGETTO: 34.880  
 DIST.PROG.: 1175.000  
 DIST.PREC.: 22.615  
 DIST.SUCC.: 25.000

SCALA 1:200

QT.RIF. 27.341

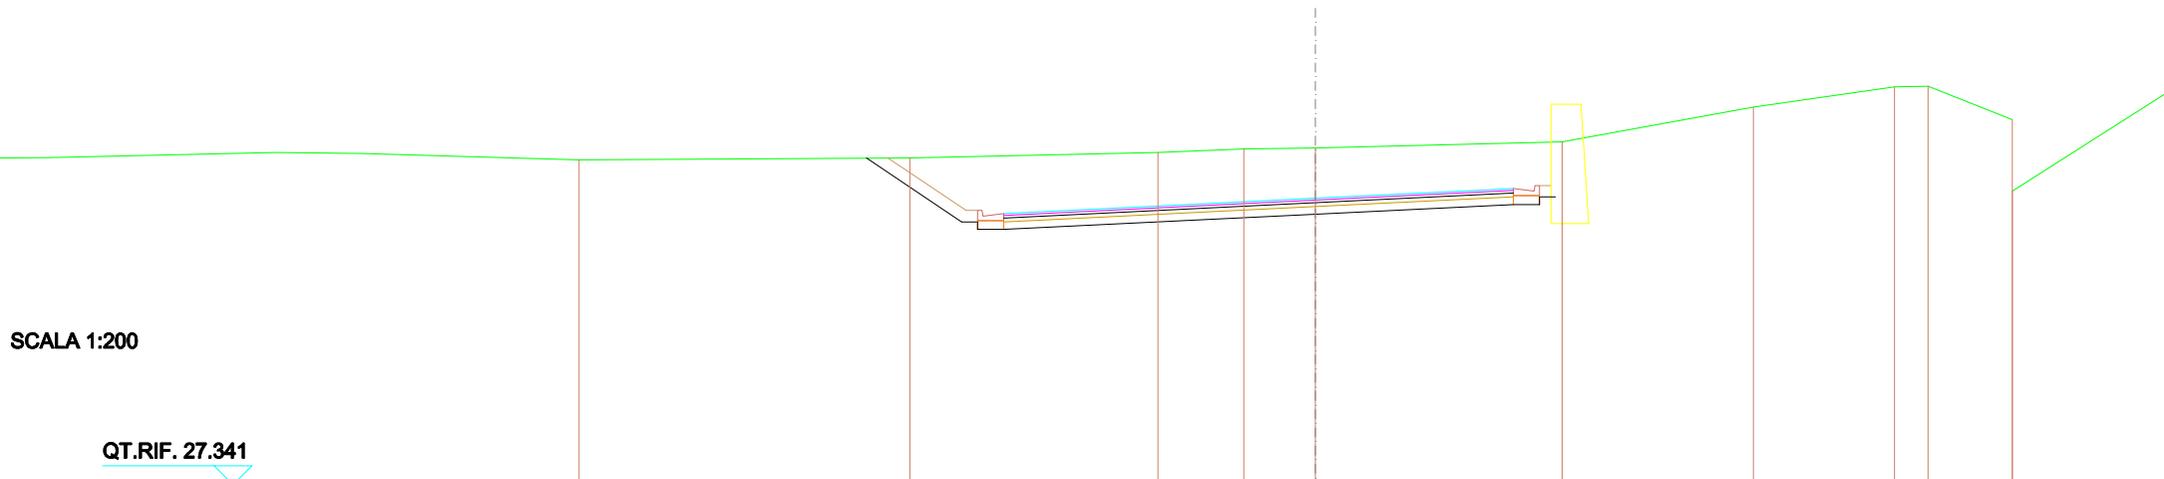


<b>QUOTE TERRENO</b>		35.008		35.945		36.003		36.173		36.205		36.395		37.275		37.700		37.825		38.948		39.071
<b>DIST.PARZIALI TERRENO</b>			8.775			6.576		2.274		1.806		6.583		5.071		3.735		0.889		2.233		
<b>QUOTE PROGETTO</b>				35.008		34.058		34.058		34.480				34.717		34.717		34.917		34.917		
<b>DIST.PARZIALI PROGETTO</b>				2.519		0.624		0.700		0.257		5.250		0.700		0.624						
<b>QUOTE FINITO</b>				35.941		34.058		34.058		34.081		34.080		35.063		35.137		35.087		35.217		
<b>DIST. PARZIALI FINITO</b>				2.075		0.300		0.089		4.177		4.060		3.750		1.500		0.089				

<b>SCAVI E BONIFICHE</b>	
STERRO	136.254 m <sup>2</sup>
<b>RILEVATI</b>	
TERRENO VEGETALE	130.358 m
<b>SOVRASTRUTTURA STRADALE</b>	
STRATO DI USURA	12.520 m
STRATO DI BINDER	12.520 m
STRATO DI BASE	12.520 m
STRATO DI FONDAZIONE	2.504 m <sup>2</sup>
<b>MANUFATTI</b>	
CANALETTA	0.247 m <sup>2</sup>
STRATO DI FONDAZIONE CANALETTA	0.322 m <sup>2</sup>

SEZIONE N.: 58  
 QT. PROGETTO: 36.367  
 DIST.PROG.: 1200.000  
 DIST.PREC.: 25.000  
 DIST.SUCC.: 25.000

SCALA 1:200

QT.RIF. 29.656

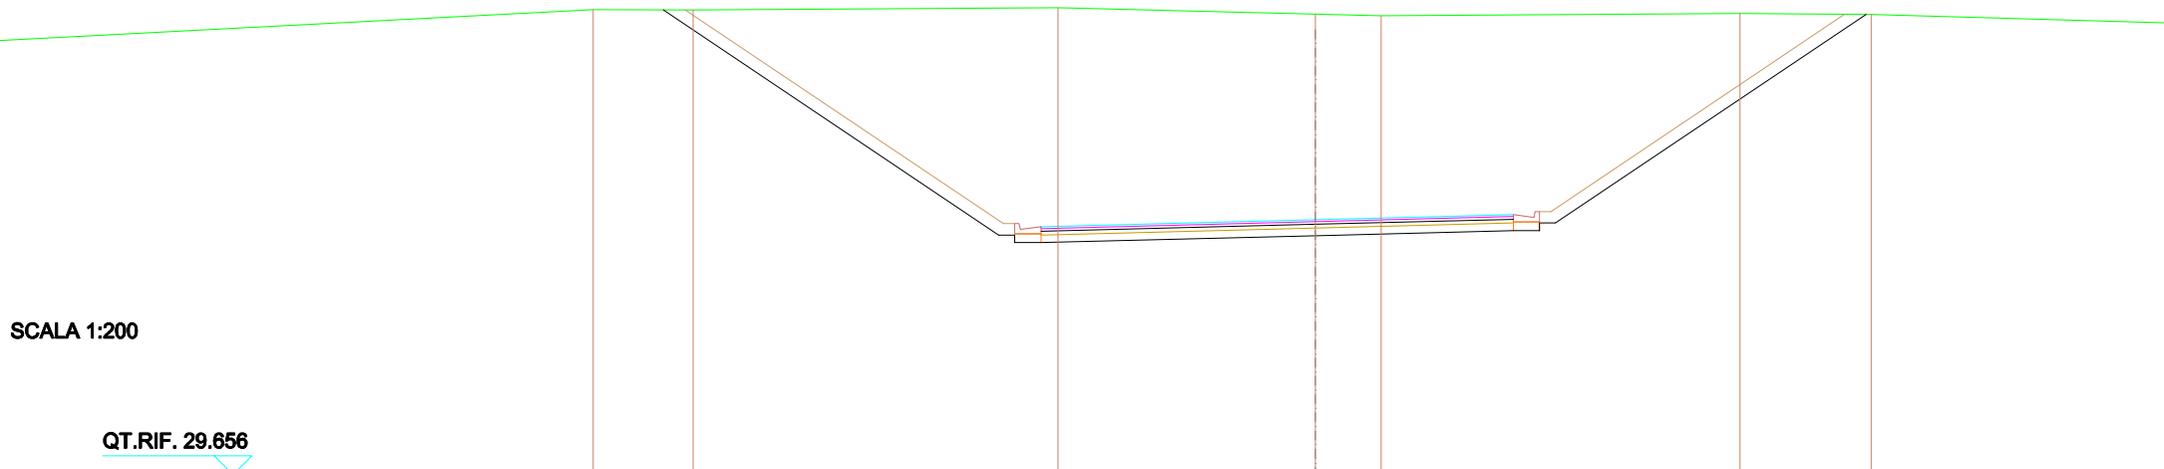


<b>QUOTE TERRENO</b>		41.895	41.895		41.949		41.781	41.795		41.785	41.789	
<b>DIST.PARZIALI TERRENO</b>		2.646		9.684		6.816	1.745		9.518		3.478	
<b>QUOTE PROGETTO</b>		41.890		36.982	36.982	36.792	36.947	36.947	36.090	36.650	36.650	41.770
<b>DIST.PARZIALI PROGETTO</b>				6.888	0.424	0.700	7.270		5.250	0.700	0.424	8.231
<b>QUOTE FINITO</b>		41.889		36.982	36.982	36.792	36.987	36.987	36.662	36.600	36.600	41.774
<b>DIST. PARZIALI FINITO</b>				6.435	0.580	0.680	3.289	3.981	3.750	1.500	0.580	7.788

<b>SCAVI E BONIFICHE</b>	
STERRO	7.884 m <sup>2</sup>
<b>RILEVATI</b>	
TERRENO VEGETALE	111.977 m
<b>SOVRASTRUTTURA STRADALE</b>	
STRATO DI USURA	11.532 m
STRATO DI BINDER	11.532 m
STRATO DI BASE	11.532 m
STRATO DI FONDAZIONE	2.306 m <sup>2</sup>
<b>MANUFATTI</b>	
CANALETTA	0.247 m <sup>2</sup>
STRATO DI FONDAZIONE CANALETTA	0.322 m <sup>2</sup>

SEZIONE N.: 59  
 QT. PROGETTO: 37.544  
 DIST.PROG.: 1225.000  
 DIST.PREC.: 25.000  
 DIST.SUCC.: 25.385

SCALA 1:200

QT.RIF. 28.296

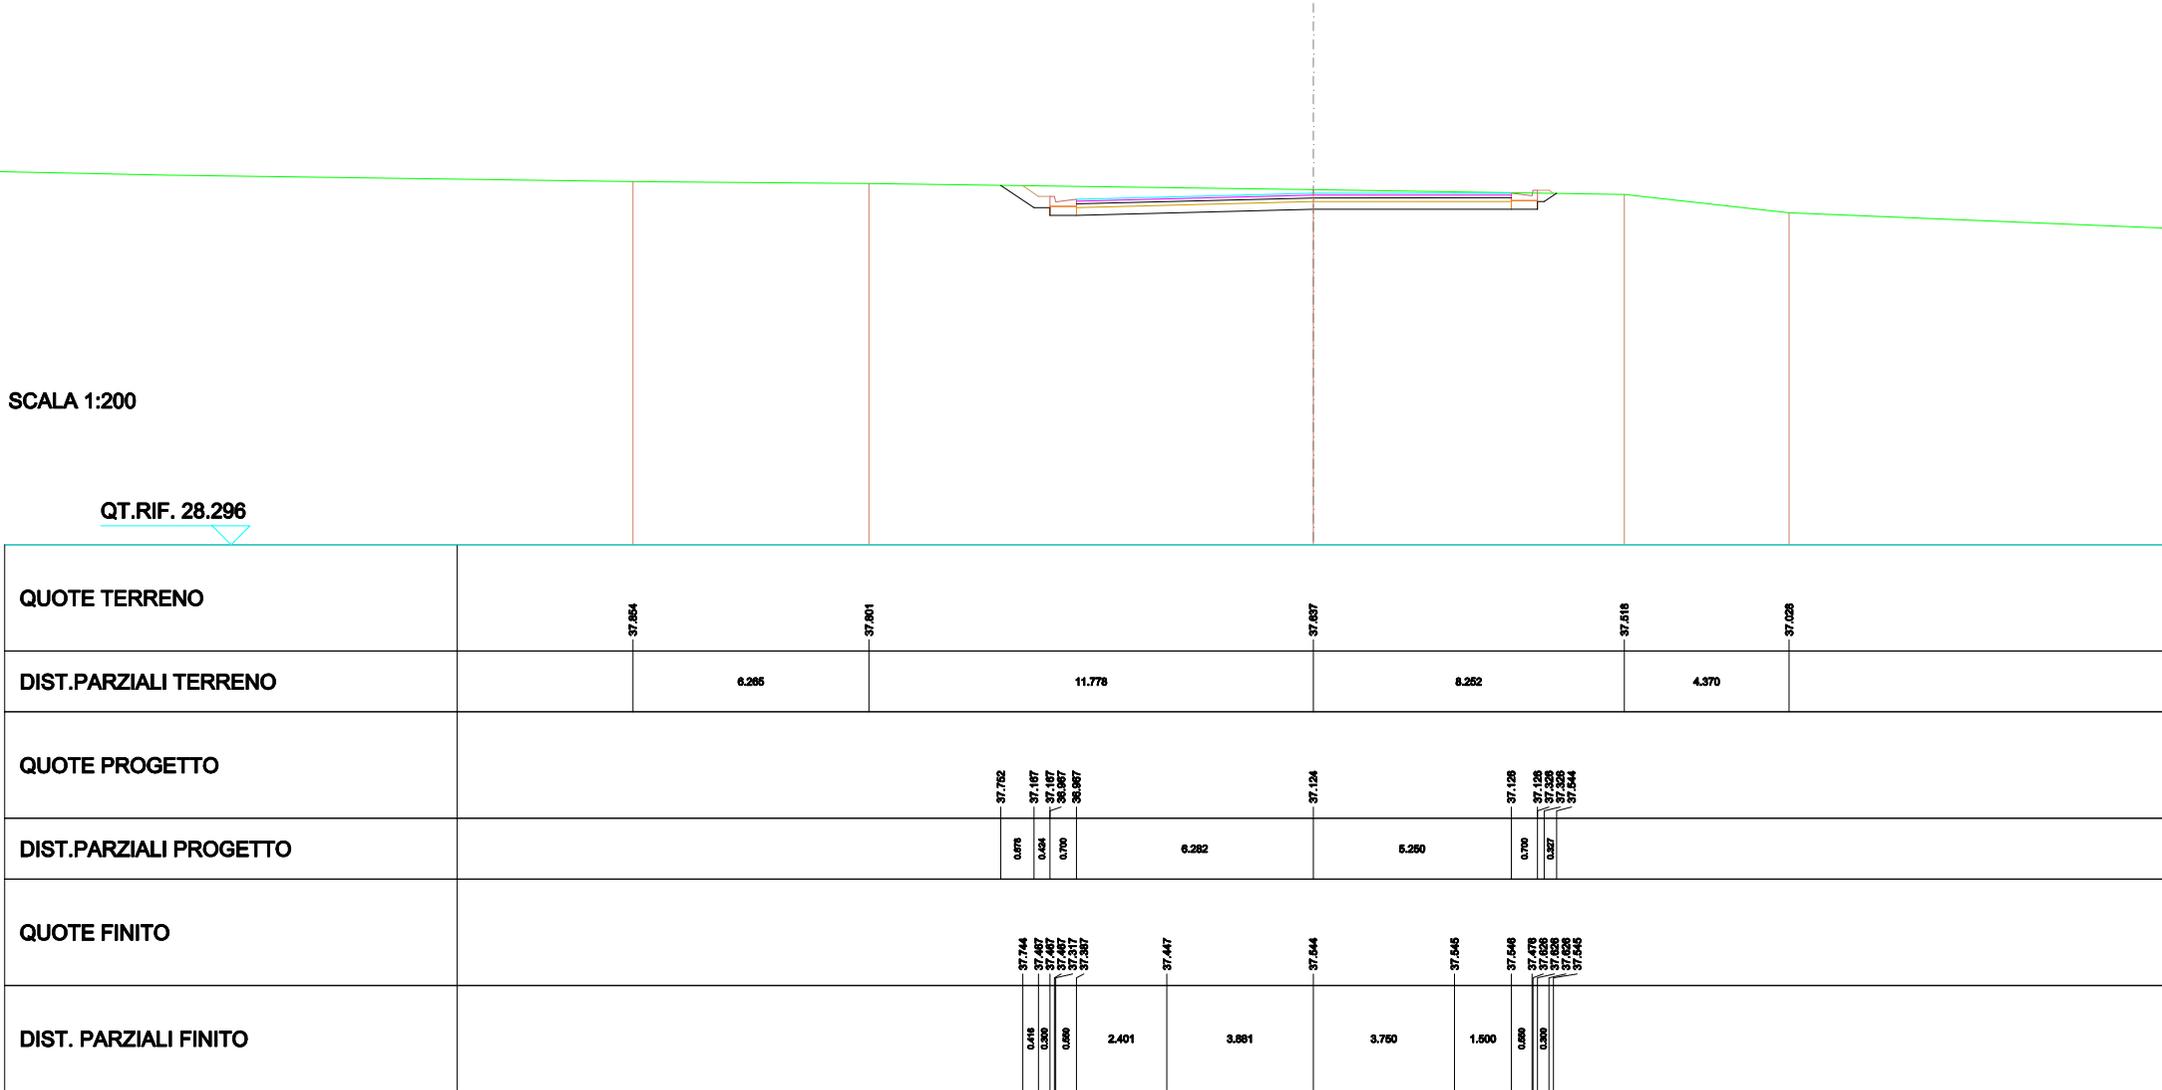


<b>SCAVI E BONIFICHE</b>	
FOSSO	1.146 m <sup>2</sup>
<b>RILEVATI</b>	
RILEVATO	52.800 m <sup>2</sup>
TERRENO VEGETALE	124.312 m
<b>SOVRASTRUTTURA STRADALE</b>	
STRATO DI USURA	10.530 m
STRATO DI BINDER	10.530 m
STRATO DI BASE	10.530 m
STRATO DI FONDAZIONE	2.517 m <sup>2</sup>
<b>MANUFATTI</b>	
CORDOLO BITUMINOSO	0.105 m <sup>2</sup>

SEZIONE N.: 60  
 QT. PROGETTO: 38.610  
 DIST.PROG.: 1250,385  
 DIST.PREC.: 25.385  
 DIST.SUCC.: 24.615

SCALA 1:200

QT.RIF. 27.279

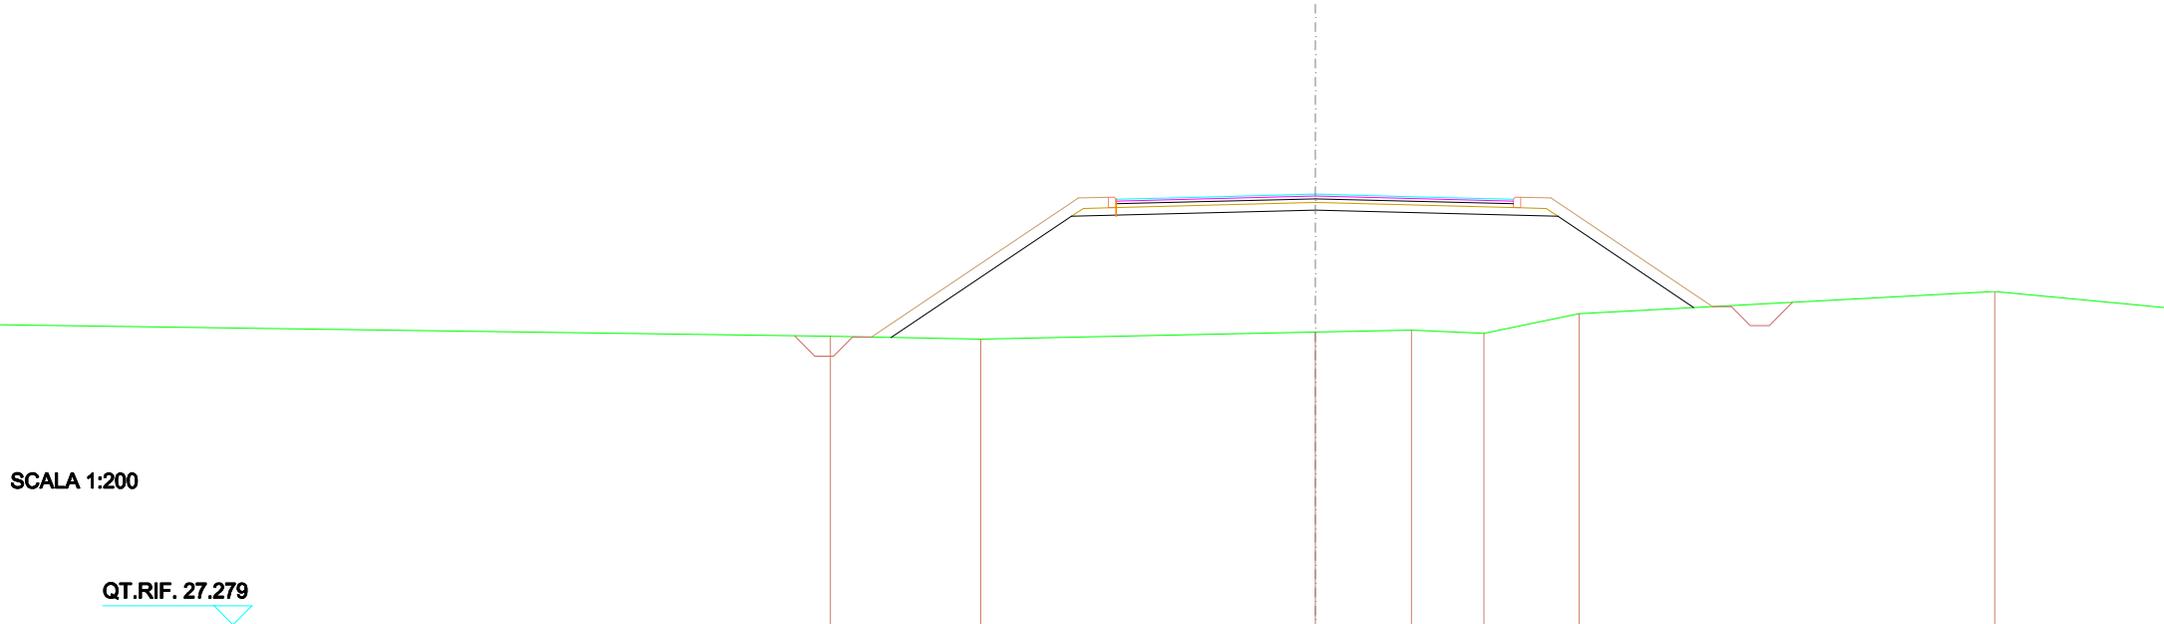

<b>QUOTE TERRENO</b>		34.687	34.787		34.878	35.032	34.948	35.484		36.047
<b>DIST.PARZIALI TERRENO</b>		3.969	8.886	2.551	1.921	2.527	11.021			
<b>QUOTE PROGETTO</b>		34.839	38.028	36.028	36.190	36.528	36.029	36.525		
<b>DIST.PARZIALI PROGETTO</b>		4.781	1.184	6.280	5.450	0.984	3.804			
<b>QUOTE FINITO</b>		34.848	38.612	38.528	38.616	38.610	38.516	38.478	38.528	36.861
<b>DIST. PARZIALI FINITO</b>		5.492	0.890	1.500	3.790	3.750	1.500	0.890	4.290	




<b>SCAVI E BONIFICHE</b>	
FOSSO	0.846 m <sup>2</sup>
<b>RILEVATI</b>	
RILEVATO	9.204 m <sup>2</sup>
TERRENO VEGETALE	117.521 m
<b>SOVRASTRUTTURA STRADALE</b>	
STRATO DI USURA	10.625 m
STRATO DI BINDER	10.625 m
STRATO DI BASE	10.625 m
STRATO DI FONDAZIONE	2.536 m <sup>2</sup>
<b>MANUFATTI</b>	
CORDOLO BITUMINOSO	0.106 m <sup>2</sup>

SEZIONE N.: 62  
 QT. PROGETTO: 39.758  
 DIST.PROG.: 1277.731  
 DIST.PREC.: 2.731  
 DIST.SUCC.: 22.269

SCALA 1:200

QT.RIF. 29.232

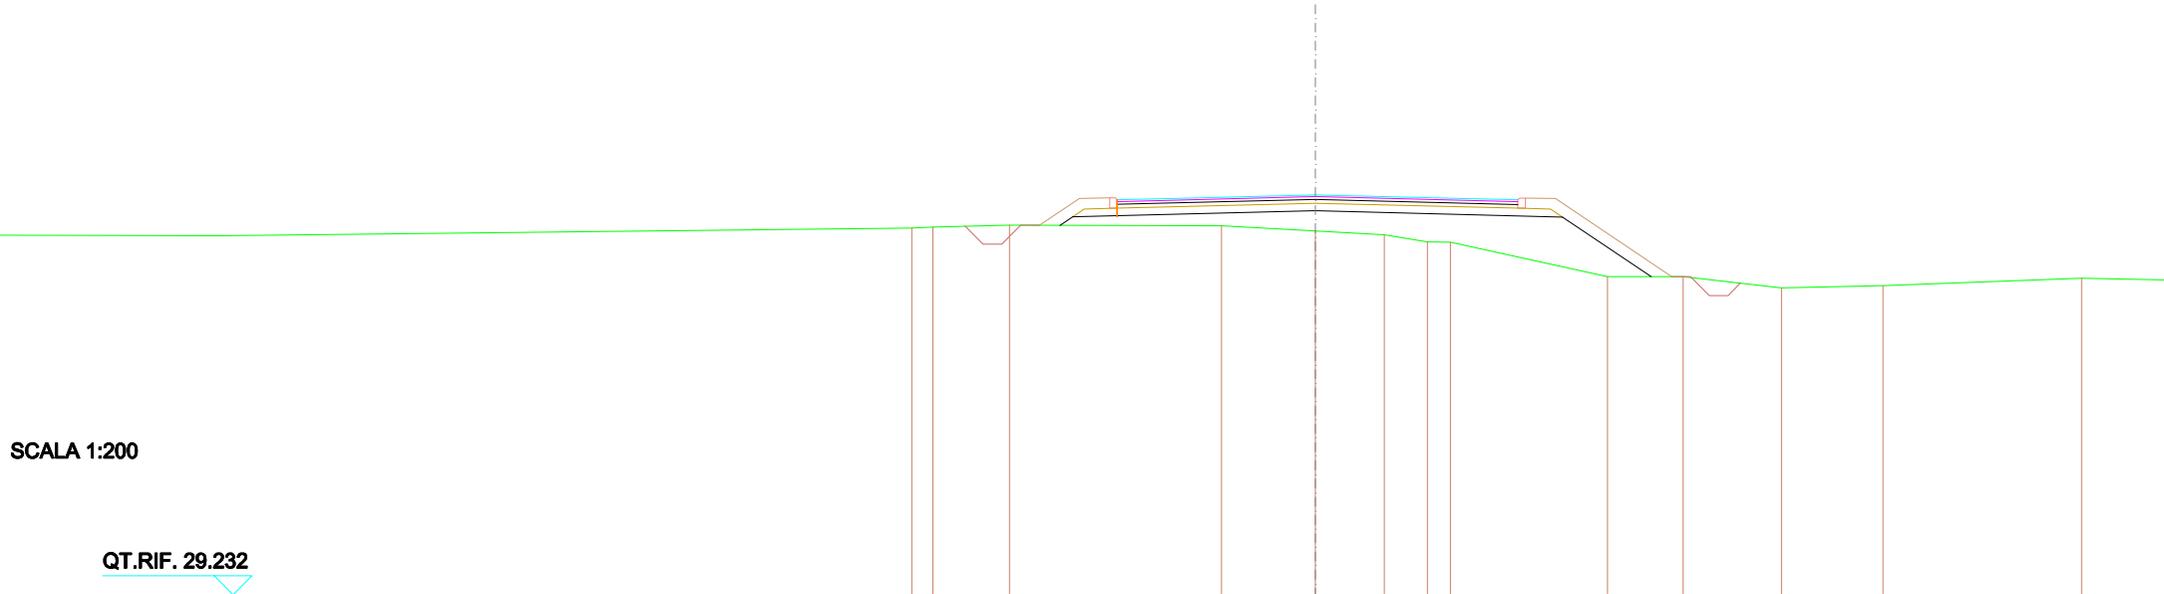


<b>QUOTE TERRENO</b>				38.681	38.610		38.628			38.638		38.606	38.606	38.708	38.618	38.610		37.603	37.607		37.606	37.606		37.606	
<b>DIST.PARZIALI TERRENO</b>				0.696	2.034		5.619			2.468		1.833	1.147	0.897		4.161		2.014	2.806		2.886		5.267		
<b>QUOTE PROGETTO</b>							38.683	38.177				38.338				38.673	36.174		37.606						
<b>DIST.PARZIALI PROGETTO</b>							0.338	1.184		5.260				5.675		0.984	2.351								
<b>QUOTE FINITO</b>							38.695	38.680	38.676	38.626	38.604		38.726		38.681	38.623	38.673	38.657		37.607					
<b>DIST. PARZIALI FINITO</b>							1.058	0.890	1.500		3.750		3.875		1.500	0.890	3.074								

<b>SCAVI E BONIFICHE</b>	
FOSSO	1.343 m <sup>2</sup>
<b>RILEVATI</b>	
RILEVATO	11.651 m <sup>2</sup>
TERRENO VEGETALE	115.410 m
<b>SOVRASTRUTTURA STRADALE</b>	
STRATO DI USURA	10.996 m
STRATO DI BINDER	10.996 m
STRATO DI BASE	10.996 m
STRATO DI FONDAZIONE	2.597 m <sup>2</sup>
<b>MANUFATTI</b>	
CORDOLO BITUMINOSO	0.105 m <sup>2</sup>

SEZIONE N.: 63  
 QT. PROGETTO: 40.693  
 DIST.PROG.: 1300.000  
 DIST.PREC.: 22.269  
 DIST.SUCC.: 7.731

SCALA 1:200

QT.RIF. 30.807

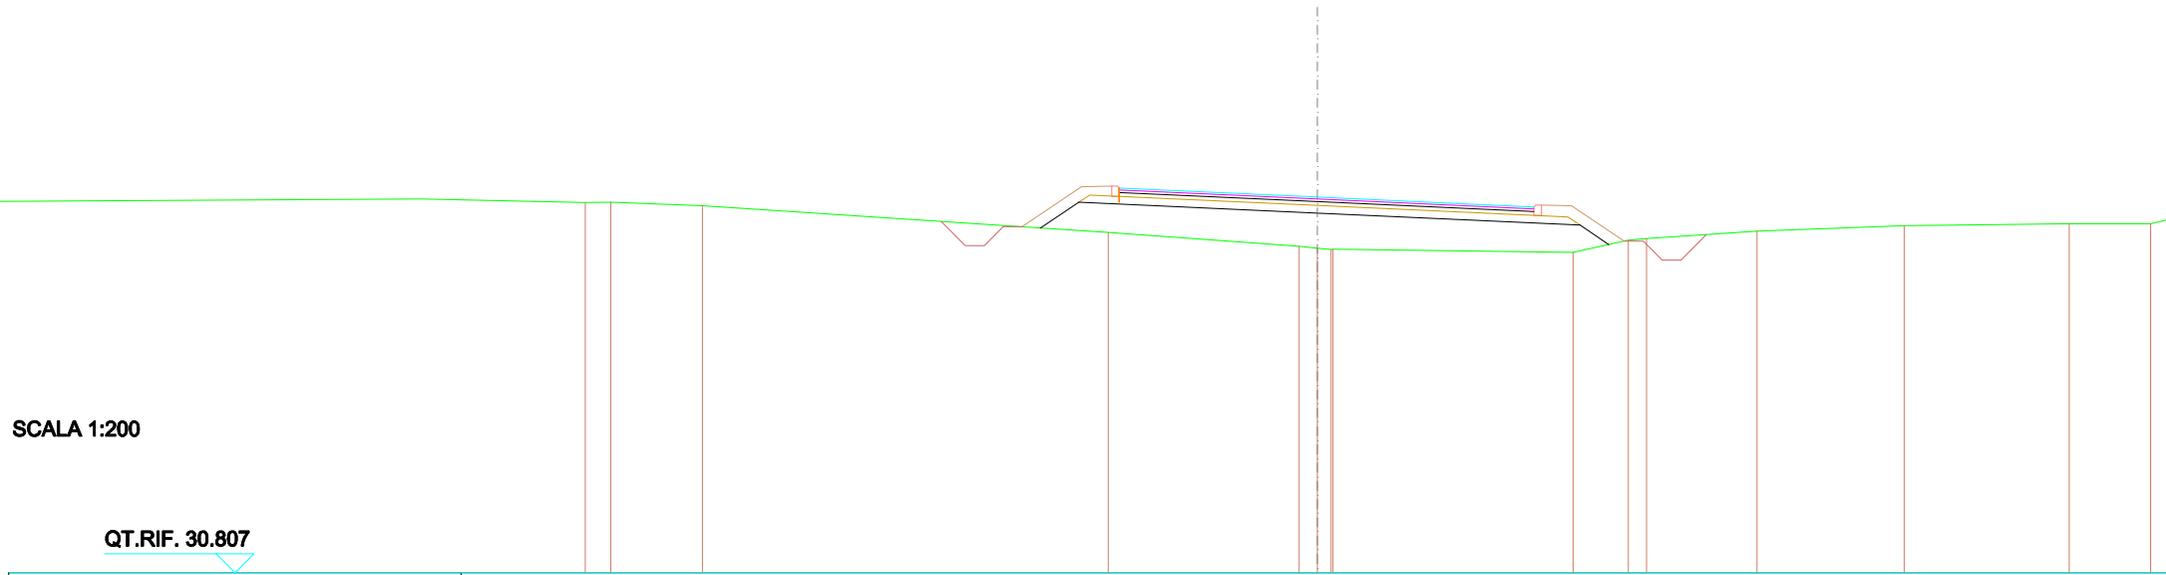


<b>QUOTE TERRENO</b>		40.549	40.555	40.463		39.762		39.594	39.595	39.595	39.595		39.541	39.599	39.604	39.704		39.539		39.585	
<b>DIST.PARZIALI TERRENO</b>		0.071	2.435		10.760		5.061	0.480	0.371		6.362		1.473	0.482	2.928		3.900		4.370		
<b>QUOTE PROGETTO</b>						39.870	40.590	40.590		40.273			40.461	39.565	39.445						
<b>DIST.PARZIALI PROGETTO</b>						1.021	1.067		5.260		5.946		1.024	0.789							
<b>QUOTE FINITO</b>						39.911	40.995	40.992	40.992	40.993		40.693		40.689	40.431	40.461	40.465		39.632		
<b>DIST. PARZIALI FINITO</b>						1.581	0.890	1.500	3.750		4.246		1.500	0.890	1.396						

<b>SCAVI E BONIFICHE</b>	
FOSSO	1.206 m <sup>2</sup>
<b>RILEVATI</b>	
RILEVATO	3.851 m <sup>2</sup>
TERRENO VEGETALE	114.619 m
<b>SOVRASTRUTTURA STRADALE</b>	
STRATO DI USURA	11.125 m
STRATO DI BINDER	11.125 m
STRATO DI BASE	11.125 m
STRATO DI FONDAZIONE	2.625 m <sup>2</sup>
<b>MANUFATTI</b>	
CORDOLO BITUMINOSO	0.106 m <sup>2</sup>

SEZIONE N.: 64  
 QT. PROGETTO: 40.994  
 DIST.PROG.: 1307.731  
 DIST.PREC.: 7.731  
 DIST.SUCC.: 15.449

SCALA 1:200

QT.RIF. 31.025

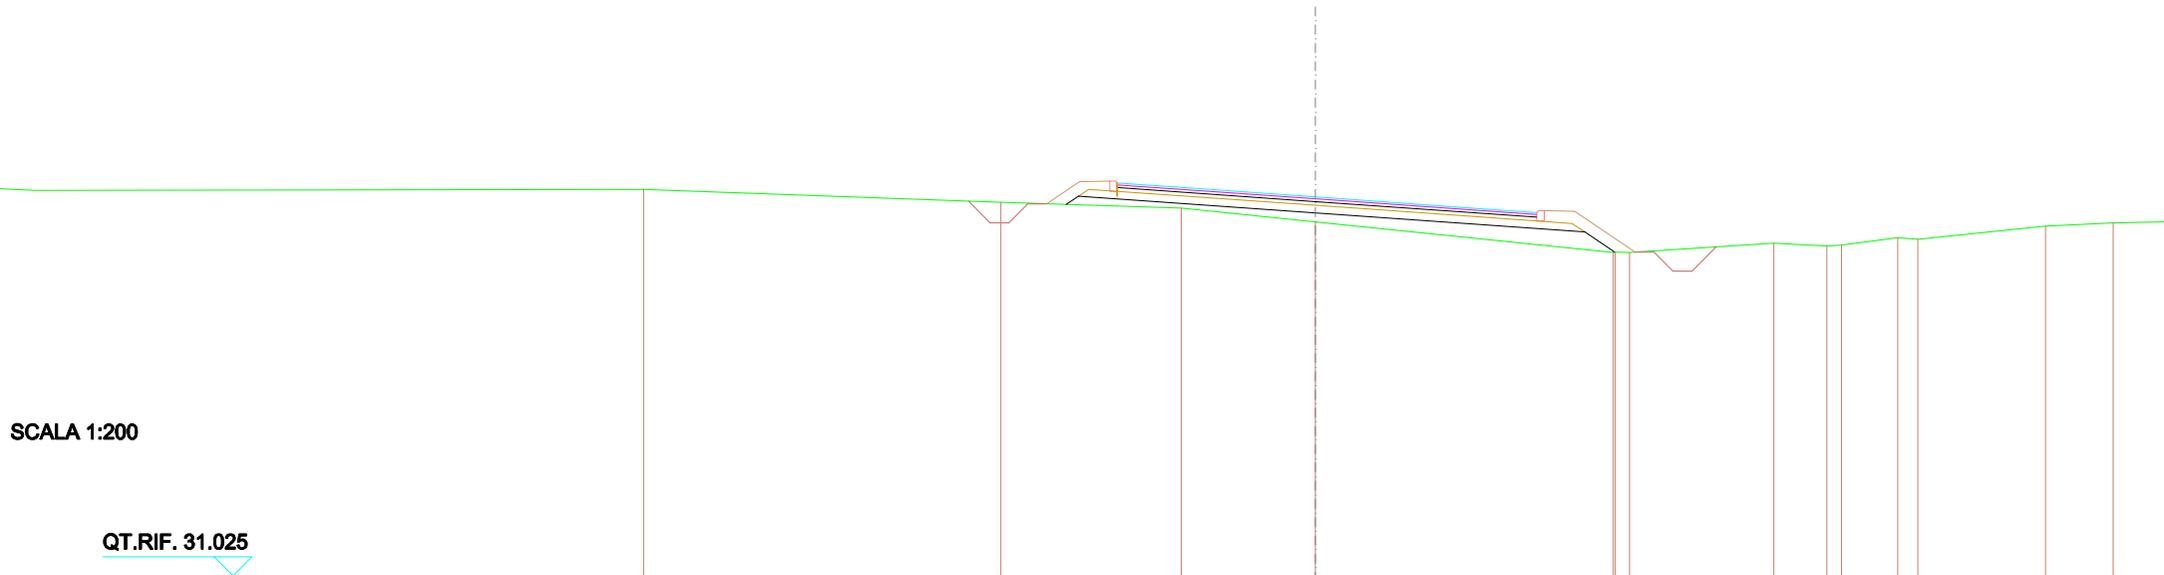


<b>QUOTE TERRENO</b>		41.182		40.882		40.701		40.538		39.529 39.540 39.529		39.777		39.704 39.724		39.919 39.890		40.229		40.307
<b>DIST.PARZIALI TERRENO</b>		9.476		4.787		3.550		7.907		0.989		3.828		1.408 0.397		1.489 0.028		3.304		1.782
<b>QUOTE PROGETTO</b>				40.788 41.074		41.074		40.574		40.833 40.074		39.540								
<b>DIST.PARZIALI PROGETTO</b>				0.324 1.032		6.260		6.076		1.074 0.890										
<b>QUOTE FINITO</b>				40.814 41.395 41.411 41.281		41.296		40.984		40.898 40.833 40.817		39.039								
<b>DIST. PARZIALI FINITO</b>				0.872 0.890		1.500		3.750		4.376 1.500		1.616								

SCAVI E BONIFICHE	
STERRO	8.267 m <sup>2</sup>
FOSSO	0.612 m <sup>2</sup>
RILEVATI	
TERRENO VEGETALE	112.211 m
SOVRASTRUTTURA STRADALE	
STRATO DI USURA	11.250 m
STRATO DI BINDER	11.250 m
STRATO DI BASE	11.250 m
STRATO DI FONDAZIONE	2.429 m <sup>2</sup>
MANUFATTI	
CANALETTA	0.124 m <sup>2</sup>
STRATO DI FONDAZIONE CANALETTA	0.161 m <sup>2</sup>
CORDOLO BITUMINOSO	0.053 m <sup>2</sup>

SEZIONE N.: 65  
 QT. PROGETTO: 41.370  
 DIST.PROG.: 1323.180  
 DIST.PREC.: 15.449  
 DIST.SUCC.: 3.894

SCALA 1:200

QT.RIF. 32.133

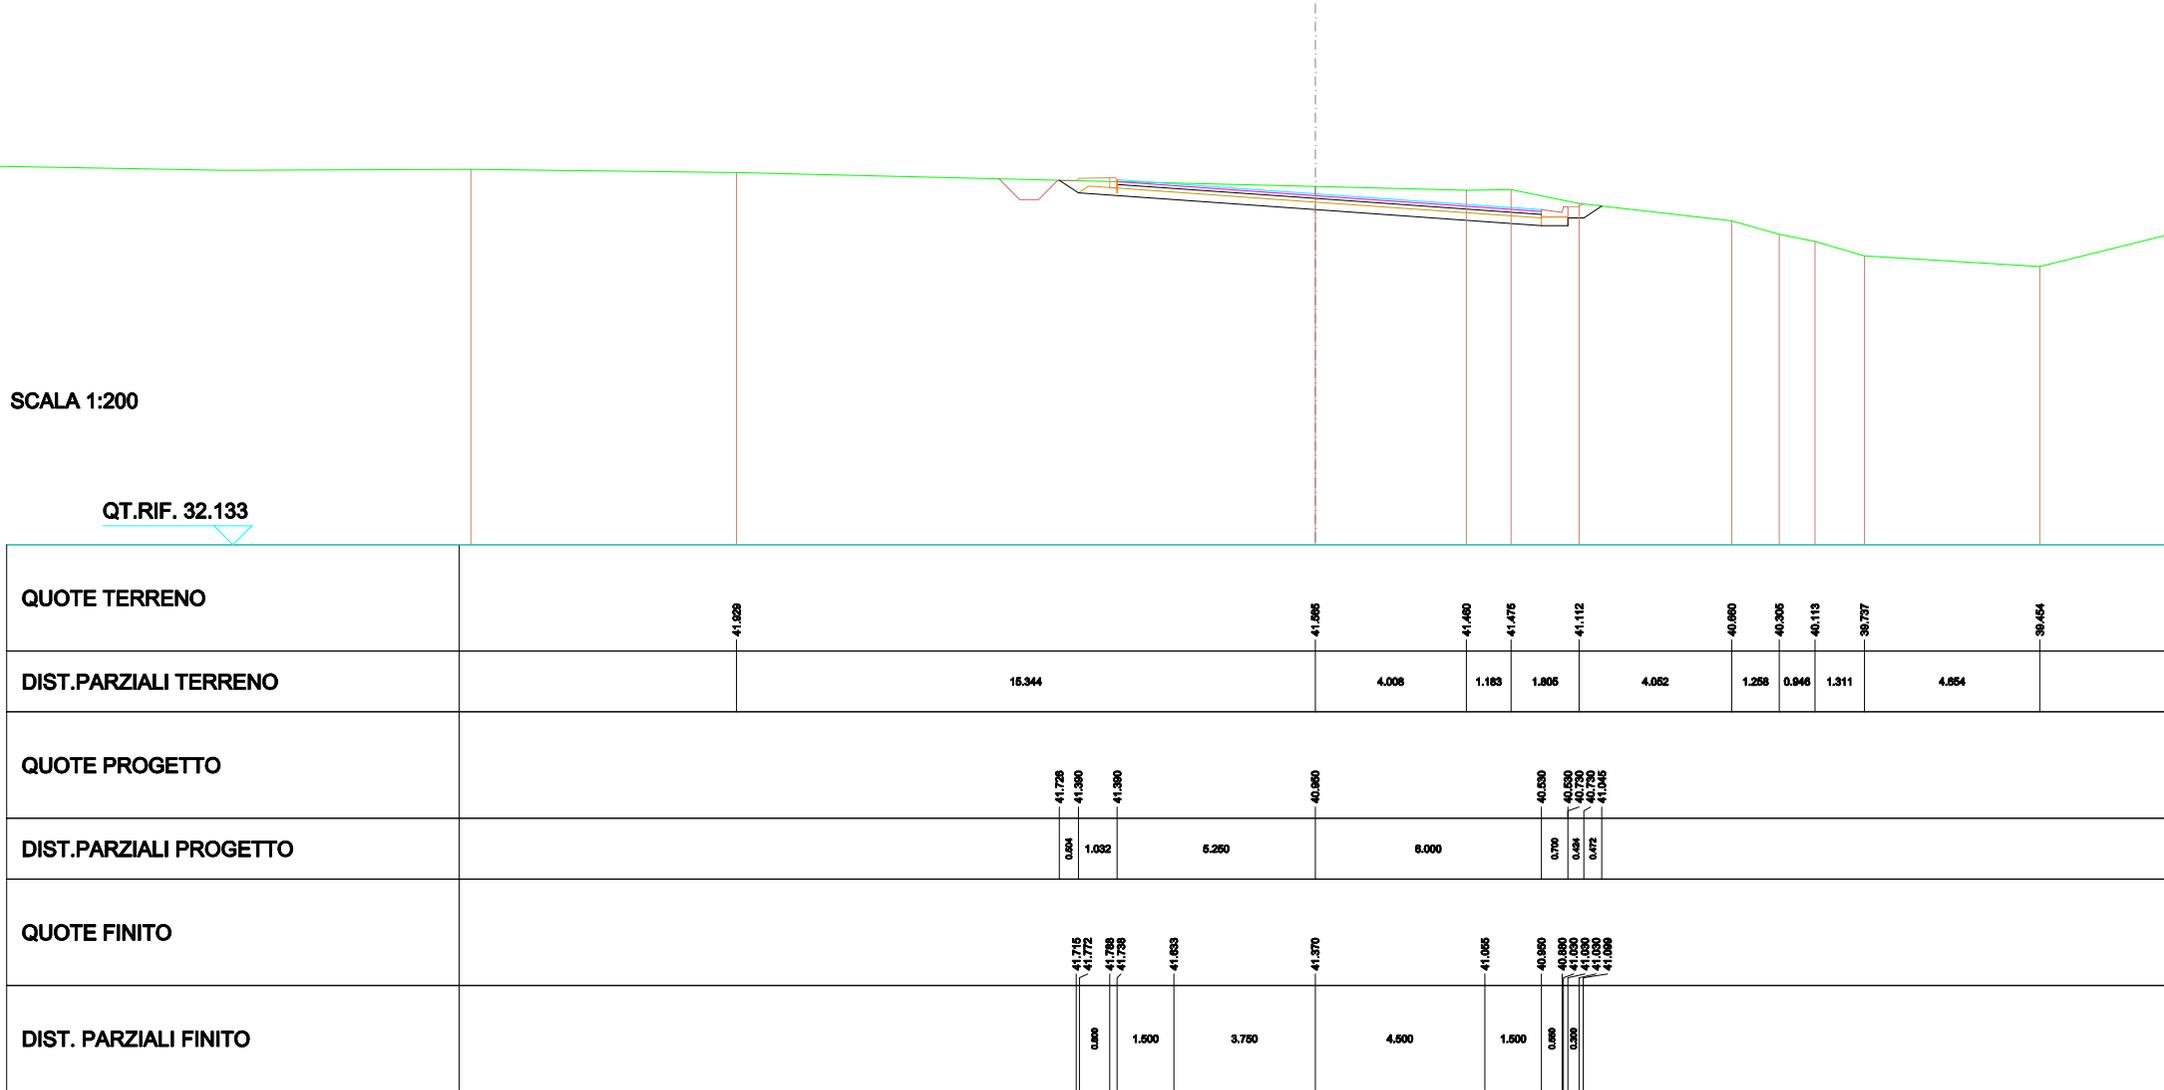


SCAVI E BONIFICHE	
STERRO	10.332 m <sup>2</sup>
RILEVATI	
TERRENO VEGETALE	112.982 m
SOVRASTRUTTURA STRADALE	
STRATO DI USURA	11.172 m
STRATO DI BINDER	11.172 m
STRATO DI BASE	11.172 m
STRATO DI FONDAZIONE	2.234 m <sup>2</sup>
MANUFATTI	
CANALETTA	0.247 m <sup>2</sup>
STRATO DI FONDAZIONE CANALETTA	0.322 m <sup>2</sup>

SEZIONE N.: 66  
 QT. PROGETTO: 41.417  
 DIST.PROG.: 1327.074  
 DIST.PREC.: 3.894  
 DIST.SUCC.: 11.555

SCALA 1:200

QT.RIF. 31.565

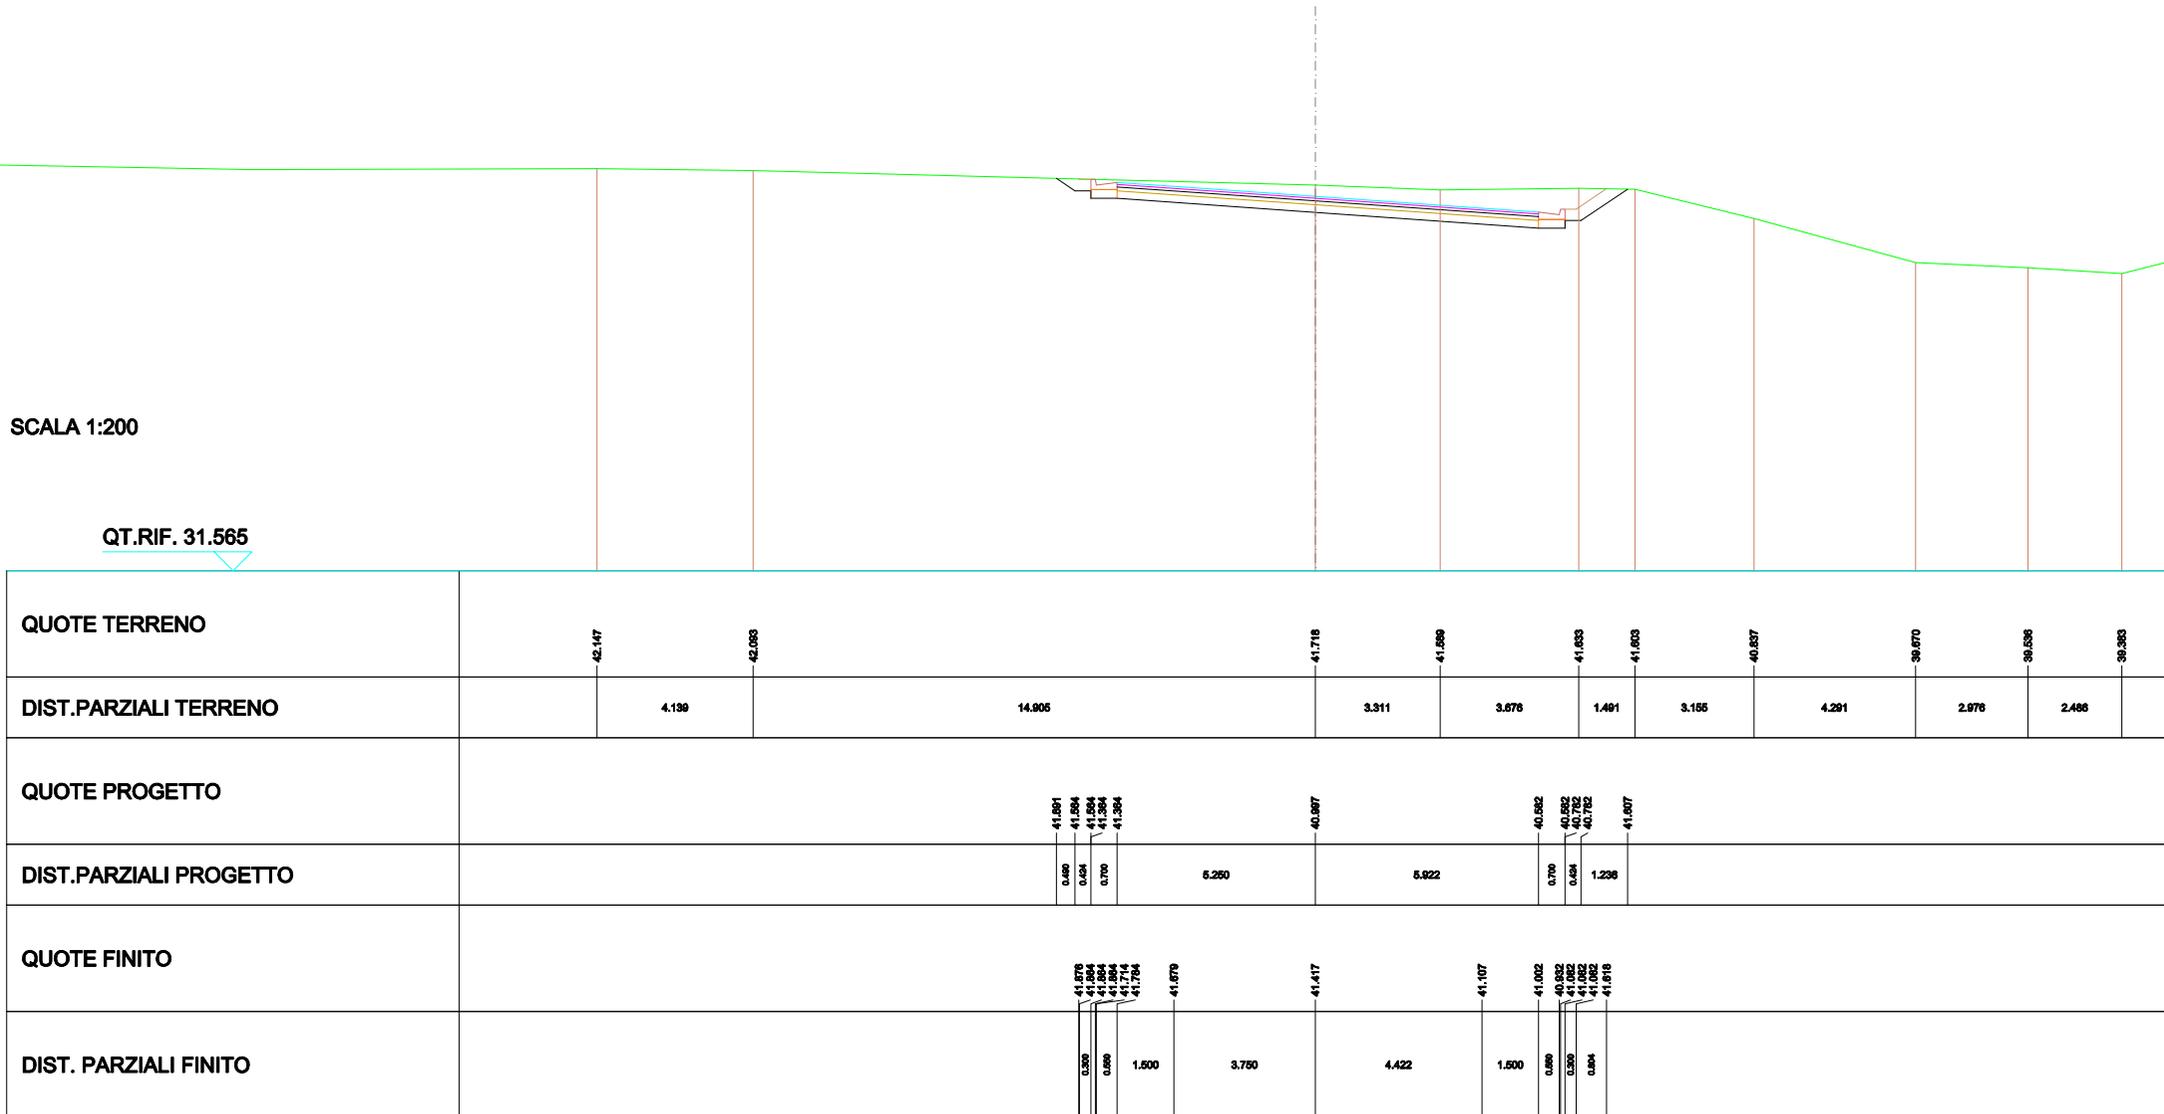


<b>SCAVI E BONIFICHE</b>	
STERRO	14.687 m <sup>2</sup>
<b>RILEVATI</b>	
TERRENO VEGETALE	115.740 m
<b>SOVRASTRUTTURA STRADALE</b>	
STRATO DI USURA	11.822 m
STRATO DI BINDER	11.822 m
STRATO DI BASE	11.822 m
STRATO DI FONDAZIONE	2.364 m <sup>2</sup>
<b>MANUFATTI</b>	
CANALETTA	0.249 m <sup>2</sup>
STRATO DI FONDAZIONE CANALETTA	0.324 m <sup>2</sup>

SEZIONE N.: 67  
 QT. PROGETTO: 41.440  
 DIST.PROG.: 1338.629  
 DIST.PREC.: 11.555  
 DIST.SUCC.: 11.371

SCALA 1:200

QT.RIF. 31.415

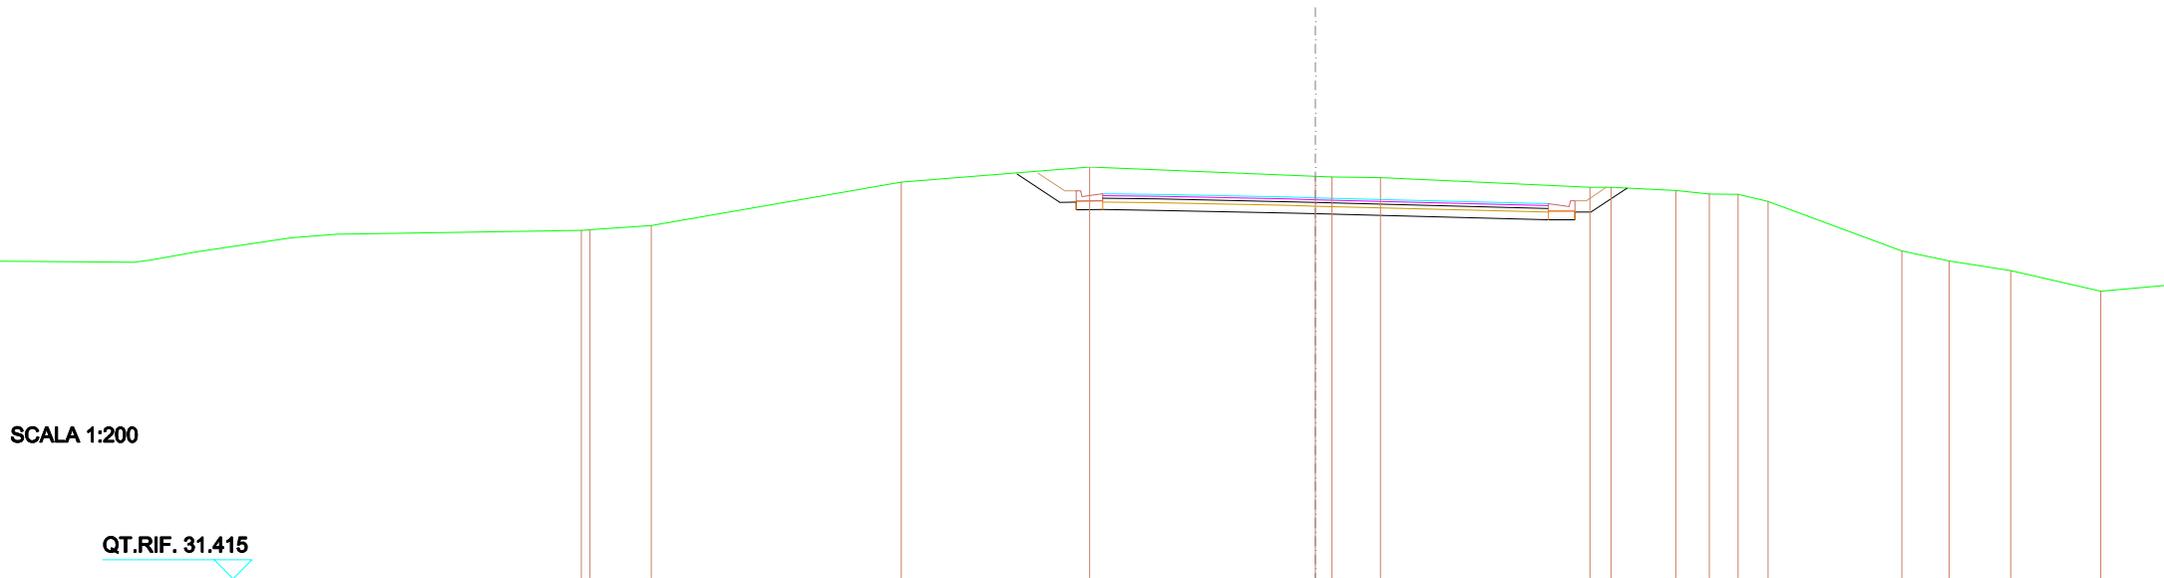

<b>QUOTE TERRENO</b>	40.892 40.801	40.708	41.895	42.220	42.502 41.994	41.997	41.719 41.713	41.635 41.541 41.527 41.243	40.043	39.789	39.520	38.980
<b>DIST.PARZIALI TERRENO</b>	1.829	6.828	4.999	5.980	0.442 1.288	5.554	0.890 1.724	0.894 0.789 0.786	3.548	1.255	1.630	2.385
<b>QUOTE PROGETTO</b>				42.062 41.521 41.524 41.529	41.109	41.099 41.020	40.862 40.861 41.091	41.693				
<b>DIST.PARZIALI PROGETTO</b>				1.135 0.629 0.787	1.467	3.418	0.749 6.188	0.791 0.625 0.963				
<b>QUOTE FINITO</b>				42.087 41.622 41.624 41.675 41.546	41.109	41.499 41.440	41.282 41.211 41.381 41.381 41.713					
<b>DIST. PARZIALI FINITO</b>				0.712 0.583 0.688	1.393	3.493	0.749 6.188	0.691 0.591 0.590				





<b>RILEVATI</b>	
RILEVATO	4.612 m <sup>2</sup>
TERRENO VEGETALE	113.649 m
<b>SOVRASTRUTTURA STRADALE</b>	
STRATO DI USURA	0.370 m
STRATO DI BINDER	1.421 m
STRATO DI BASE	1.421 m
STRATO DI FONDAZIONE	0.284 m <sup>2</sup>

SEZIONE N.: 70  
 QT. PROGETTO: 41.178  
 DIST.PROG.: 1355.114  
 DIST.PREC.: 3.010

SCALA 1:200

QT.RIF. 28.856

<b>QUOTE TERRENO</b>	37.148 37.112	37.164	37.217	37.247	37.413 37.417	37.483 37.518	37.488	37.527	37.582	37.608	37.768 37.768	37.778	38.005	38.211	38.200	38.402	38.412		
<b>DIST.PARZIALI TERRENO</b>	3.375	4.052	1.168	1.237	0.988	1.742	0.971	2.825	0.886	0.487	1.574	3.442	0.342	2.488	4.408	4.185	2.085	4.560	0.805
<b>QUOTE PROGETTO</b>			40.805	40.783												40.850 40.856			
<b>DIST.PARZIALI PROGETTO</b>			1.060								23.737					0.370			
<b>QUOTE FINITO</b>			41.225	41.213 41.213												41.250 41.250 41.255			
<b>DIST. PARZIALI FINITO</b>			0.965								23.737					0.338			