Planimetria rotatoria A - Scala 1:500

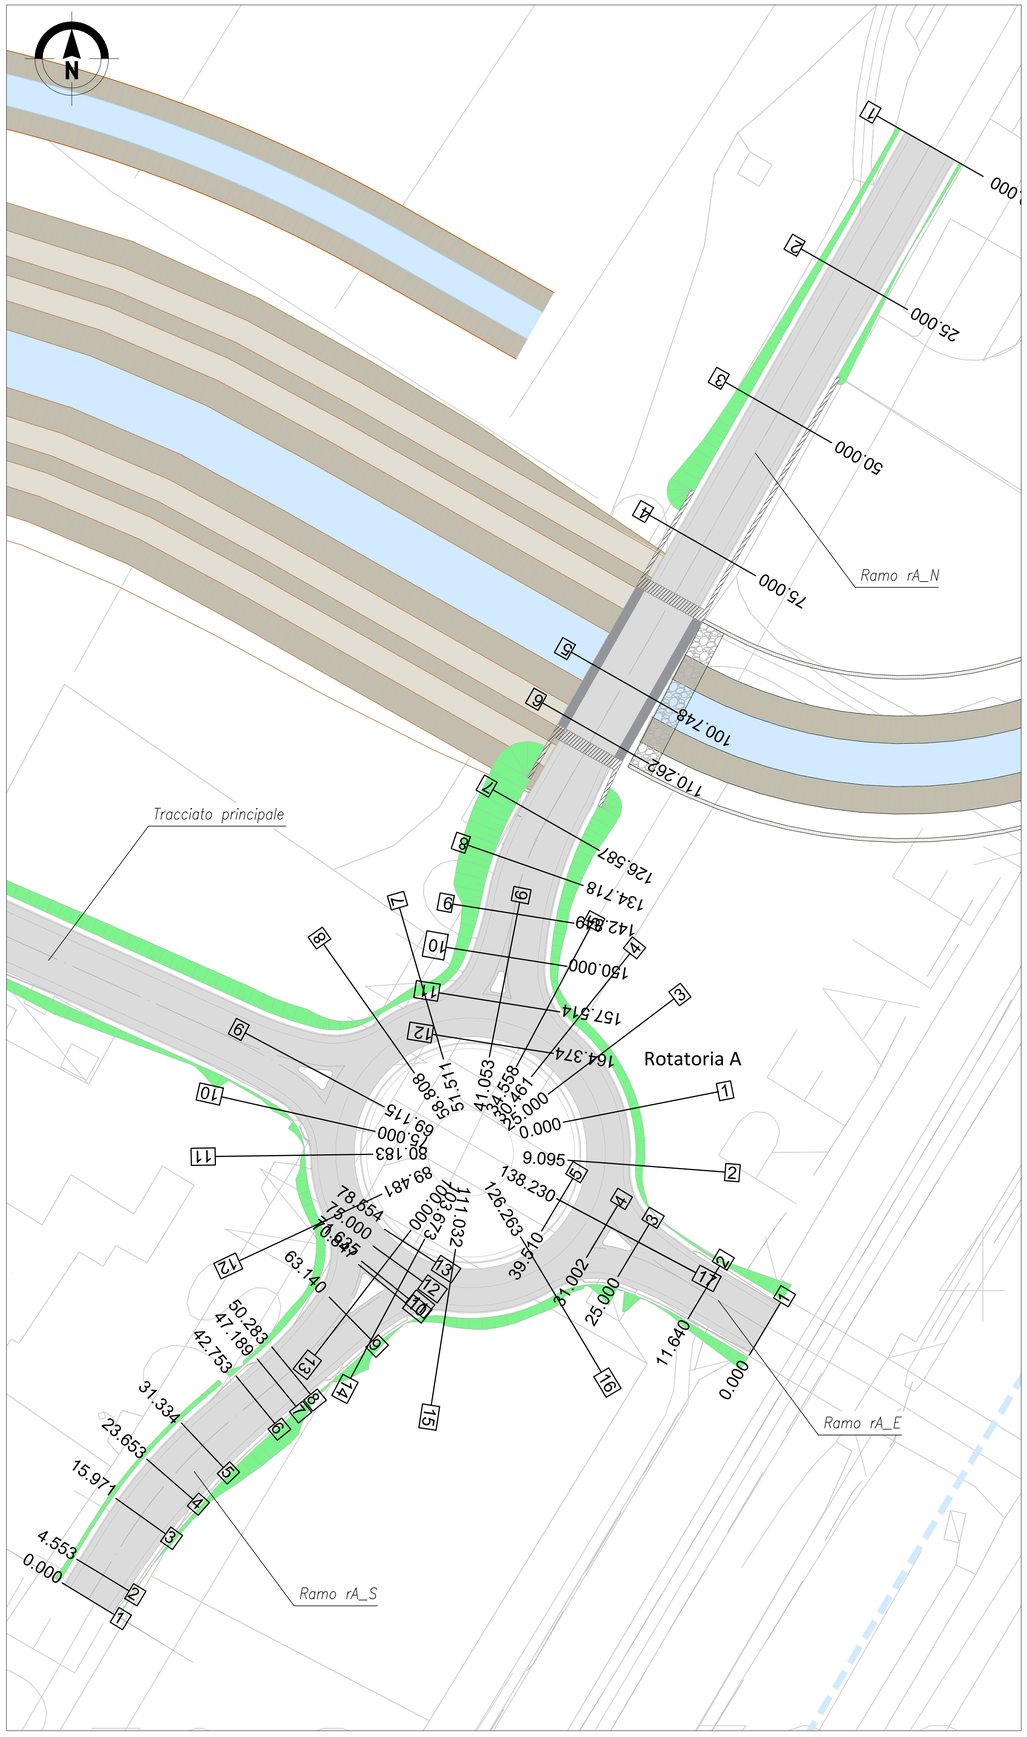

Profilo altimetrico rotatoria A - Scala 1:500/50

LIVELLETTE	DIFF. DI QUOTA DISTANZA PENDENZA	h = -0.923 L = 72.537 i = -0.013	h = 0.878 L = 69.115 i = 0.013

Num	1
Pr	-3.039
Qt	41.986
R	1800.000
T	22.887
Fr	0.146
Sv	45.775

Num	2
Pr	69.468
Qt	41.063
R	1800.000
T	22.887
Fr	0.146
Sv	45.775

Num	3
Pr	138.583
Qt	41.941
R	1800.000
T	22.887
Fr	0.146
Sv	45.775

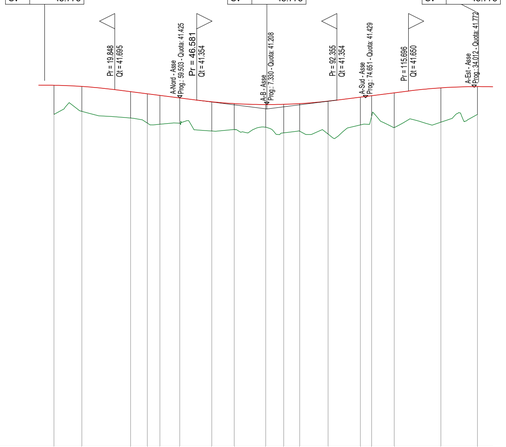

SCALA QUOTE 1:100
SCALA DISTANZE 1:1000

QT.RIF. 30.000

NUMERO SEZIONI	1	2	3	4	5	6	7	8	9	10	11	12	13	14	15	16	17
DISTANZE PARZIALI		9.095	15.905	5.461	0.086	6.496	10.458	7.297	10.308	5.885	5.183	9.298	10.519	3.673	7.360	15.231	11.967
DISTANZE PROGRESSIVE	0.000	9.095	25.000	30.461	30.547	37.043	47.501	54.798	65.106	70.991	76.174	85.472	95.991	99.664	107.024	122.255	134.222
QUOTE TERRENO	40.889	40.986	40.767	40.603	40.587	40.599	40.343	40.395	40.467	40.286	40.337	40.244	40.544	40.828	40.454	40.633	40.889
QUOTE PROGETTO	41.838	41.799	41.629	41.559	41.507	41.425	41.296	41.240	41.208	41.217	41.240	41.319	41.451	41.497	41.591	41.753	41.795
DIFFERENZA DI QUOTA	0.949	0.813	0.862	0.957	0.941	0.826	0.955	0.845	0.741	0.931	0.903	1.075	0.907	0.670	1.137	1.120	0.906
ETTOMETRICHE	0												1				
ANDAMENTO PLANIMETRICO			1 Sv = 69.115 a = 200.0000 R = 22.000										2 Sv = 69.115 a = 200.0000 R = 22.000				

Profilo altimetrico rA_N - Scala 1:1000/100

Num	1
Pr	38.355
Qt	42.237
R	1062.184
T	21.750
Fr	0.223
Sv	43.515

Num	2
Pr	100.339
Qt	44.961
R	413.528
T	22.208
Fr	0.596
Sv	44.440

Num	
Pr	151.18
Qt	41.73
R	695.20
T	10.00
Fr	0.07
Sv	20.03

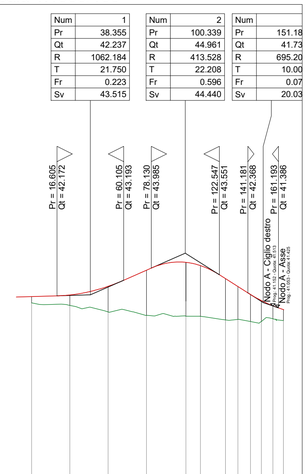

SCALA QUOTE 1:200
SCALA DISTANZE 1:2000

QT.RIF. 30.000

NUMERO SEZIONI	1	2	3	4	5	6	7	8	9	10	11	12
DISTANZE PARZIALI		25.000	25.000	25.000	25.748	9.514	16.325	8.131	7.151	7.151	7.514	6.861
DISTANZE PROGRESSIVE	0.000	25.000	50.000	75.000	100.748	110.262	126.587	134.718	142.849	150.000	157.514	164.374
QUOTE TERRENO	41.714	41.549	41.122	40.888	40.844	40.836	40.604	40.633	40.502	40.501	40.679	40.855
QUOTE PROGETTO	42.123	42.230	42.797	43.847	44.360	44.148	43.295	42.778	42.264	41.864	41.523	41.276
DIFFERENZA DI QUOTA	0.409	0.681	1.675	2.949	3.516	3.312	2.690	2.145	1.763	1.363	0.845	0.421
ETTOMETRICHE					0	1						
ANDAMENTO PLANIMETRICO					L = 126.587 Sv = 16.262 a = 23.0092 R = 44.994	1	L = 21.525					

Profilo altimetrico rA_E - Scala 1:1000/100

LIVELLETTE	DIFF. DI QUOTA DISTANZA PENDENZA	h = 0.227 L = 23.446 i = 0.010	h=0.333 L=11.107 i=0.030

Num	1
Pr	22.905
Qt	41.439
R	200.204
T	2.034
Fr	0.010
Sv	4.070

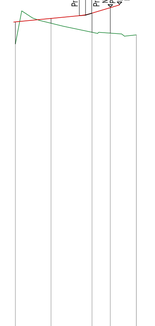

SCALA QUOTE 1:100
SCALA DISTANZE 1:1000

QT.RIF. 30.000

NUMERO SEZIONI	1	2	3	4	5
DISTANZE PARZIALI		11.640	13.360	6.002	8.508
DISTANZE PROGRESSIVE	0.000	11.640	25.000	31.002	39.510
QUOTE TERRENO	40.486	41.173	40.860	40.852	40.789
QUOTE PROGETTO	41.217	41.330	41.501	41.682	41.000
DIFFERENZA DI QUOTA	0.721	0.156	0.621	0.830	0.789 - 0.000
ETTOMETRICHE	0				
ANDAMENTO PLANIMETRICO		L = 39.510			

Profilo altimetrico rA_S - Scala 1:1000/100

LIVELLETTE	DIFF. DI QUOTA DISTANZA PENDENZA	h = 0.042 L = 43.037 i = 0.001	h = 0.491 L = 16.363 i = 0.030

Num	1
Pr	43.037
Qt	40.922
R	856.045
T	12.426
Fr	0.090
Sv	24.855

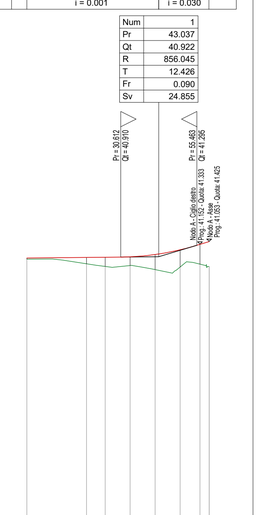

SCALA QUOTE 1:100
SCALA DISTANZE 1:1000

QT.RIF. 30.000

NUMERO SEZIONI	1	2	3	4	5	6	7	8
DISTANZE PARZIALI		19.472	6.094	8.131	8.131	8.172	6.462	3.611
DISTANZE PROGRESSIVE	0.000	19.472	25.566	33.697	41.828	50.000	56.462	59.933
QUOTE TERRENO	40.842	40.691	40.604	40.633	40.502	40.504	40.679	40.598
QUOTE PROGETTO	40.880	40.899	40.905	40.918	40.994	41.148	41.326	41.000
DIFFERENZA DI QUOTA	0.038	0.208	0.301	0.285	0.493	0.644	0.647	0.402
ETTOMETRICHE	0							-0.598
ANDAMENTO PLANIMETRICO		L = 25.566		1 Sv = 16.262 a = 23.0092 R = 44.994			L = 21.525	

É SEVERAMENTE VIETATA LA RIPRODUZIONE E/O LA CESSIONE A TERZI, SENZA AUTORIZZAZIONE DELLA COMMITTENTE

MINISTERO DELLE INFRASTRUTTURE E DELLA MOBILITÀ SOSTENIBILI

E.N.A.C.
ENTE NAZIONALE per L'AVIAZIONE CIVILE

Committente Principale

Toscana Aeroporti

AEROPORTO INTERNAZIONALE DI FIRENZE - "AMERIGO VESPUCCI"

Opera

MASTERPLAN AEROPORTUALE 2035

Titolo Documento Completo

Opere Di Viabilità
Nodo A
Planimetria di Progetto e Profili Longitudinali

Livello di Progetto

PROGETTO DI FATTIBILITÀ TECNICO-ECONOMICA

LIV	REV	DATA EMISSIONE	SCALA	CODICE FILE COMPLETO
PFTE	00	Ottobre 2022	Varie	FLR-MPL-PFTE-VBT7-001-OC-PL-Plan Prof long A
				TITOLO RIDOTTO Plan Prof Long A

REV	DATA	DESCRIZIONE	REDATTO	VERIFICATO	APPROVATO
00	09/2022	Prima Emissione	TAE, SITECO	DONATA VESTRINI	L. TENERANI

COMMITTENTE PRINCIPALE	PROGETTAZIONE	SUPPORTI SPECIALISTICI
Toscana Aeroporti **ACCOUNTABLE MANAGER** Dott. Vittorio Fanti	Toscana Aeroporti engineering **DIRETTORE TECNICO** Ing. Lorenzo Tonnarini Ordine degli Ingegneri di Massa Carrara n°631	**PROGETTAZIONE SPECIALISTICA** Toscana Aeroporti engineering Ing. Donata Vestrini Ordine degli Ingegneri di Firenze n°6703
POST HOLDER PROGETTAZIONE AD INTERIM Dott. Vittorio Fanti	**RESPONSABILE INTEGRAZIONE PRESTAZIONI SPECIALISTICHE** Ing. Donata Vestrini Ordine degli Ingegneri di Firenze n°6703	**SUPPORTO SPECIALISTICO** SUPPORTO ALLA PROGETTAZIONE PER ADEGUAMENTO E SVILUPPO DELLE OPERE INFRASTRUTTURALI SITECO
POST HOLDER MANUTENZIONE Ing. Nicola D'Ippolito		
POST HOLDER AREA DI MOVIMENTO Geom. Luca Ermini		**PROGETTISTA SPECIALISTICO** ing. Andrea Burchi