Planimetria Nodo B - Scala 1:1000

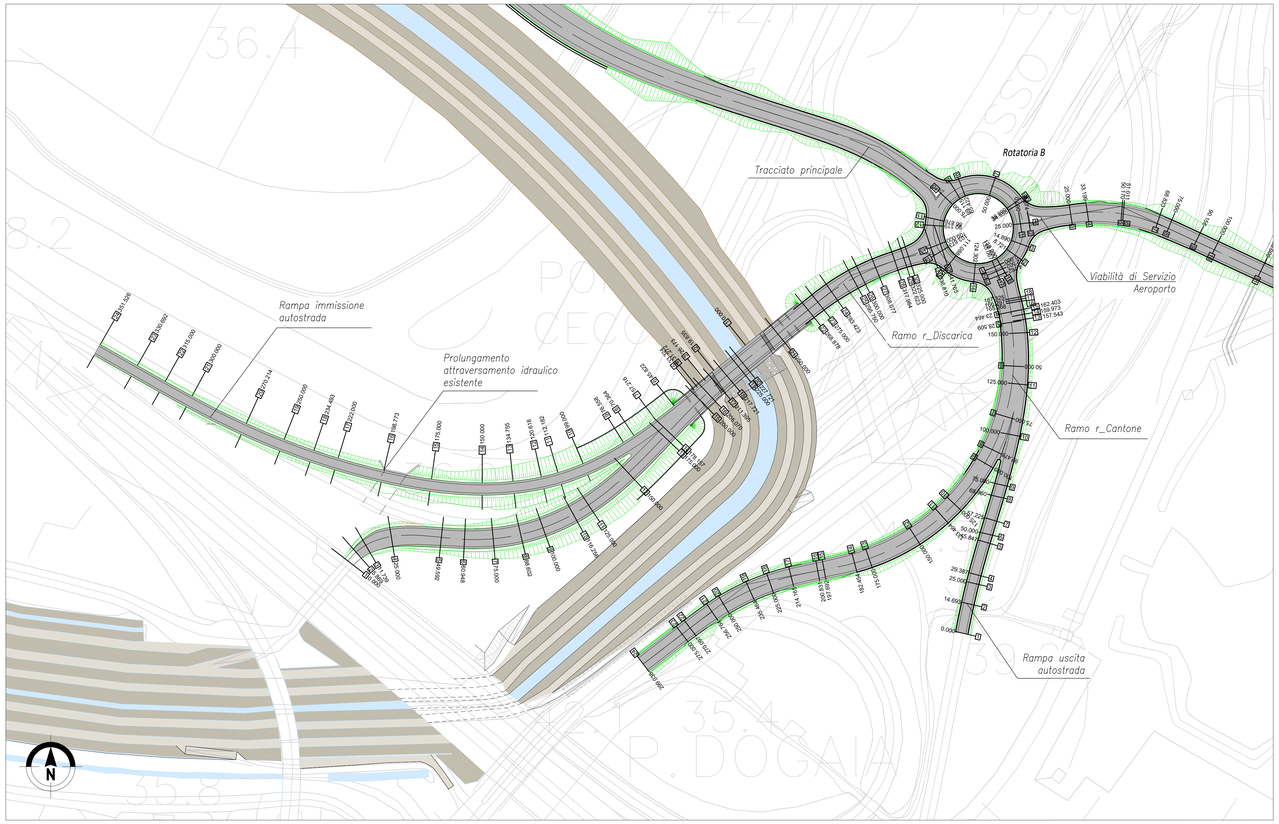

Profilo altimetrico r_Cantone - Scala 1:1000/100

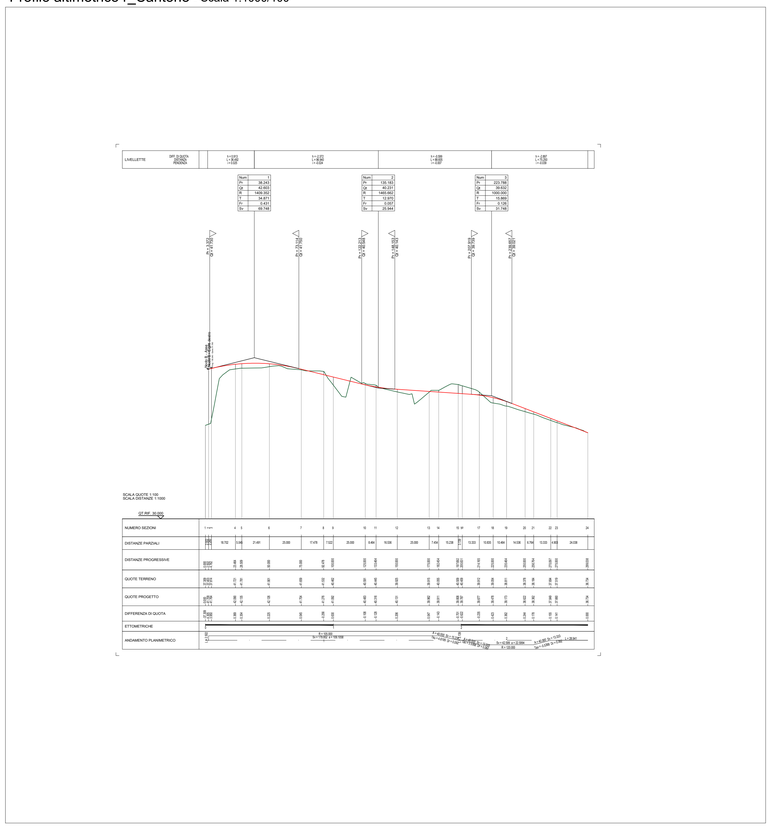

Profilo altimetrico r_Rampa uscita Autostrada - Scala 1:1000/100

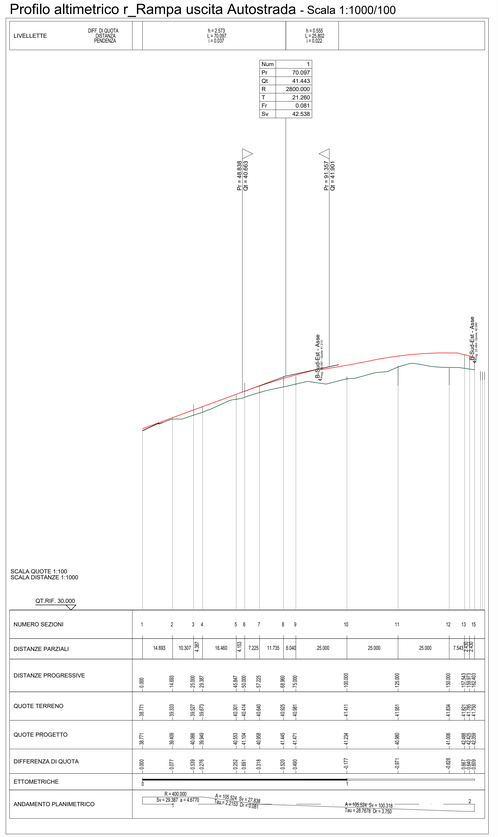

Profilo altimetrico r_Discarica - Scala 1:1000/100

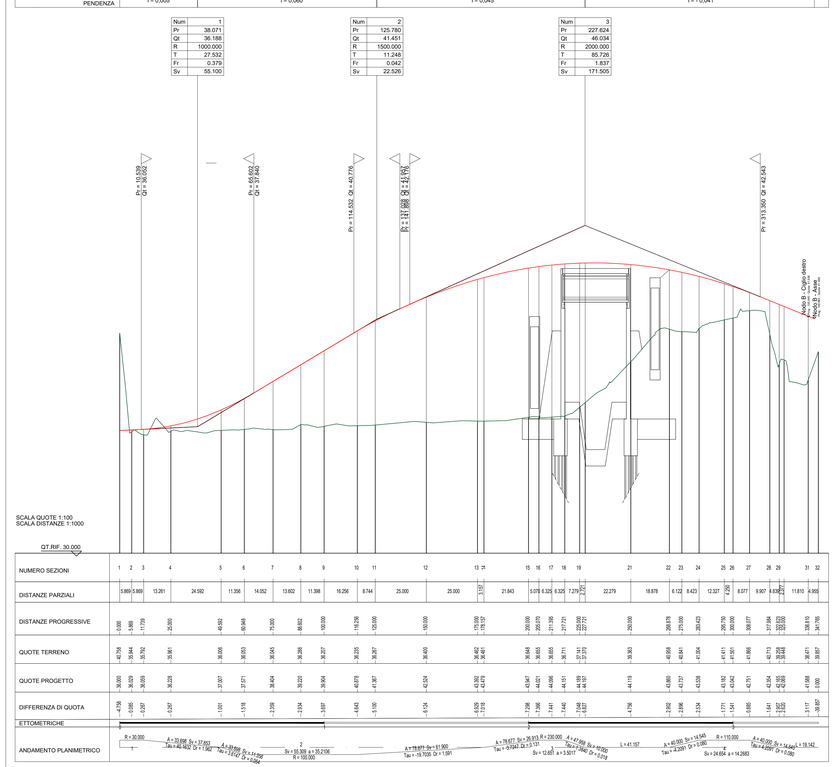

Profilo altimetrico rotatoria B - Scala 1:1000/100

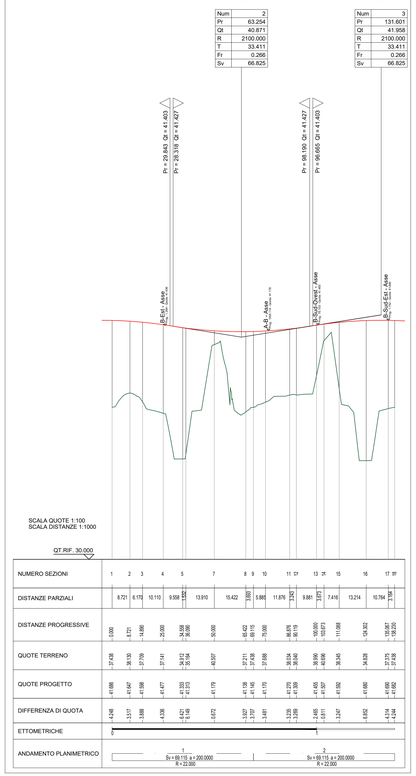

Profilo altimetrico Rampa immissione Autostrada - Scala 1:1000/100

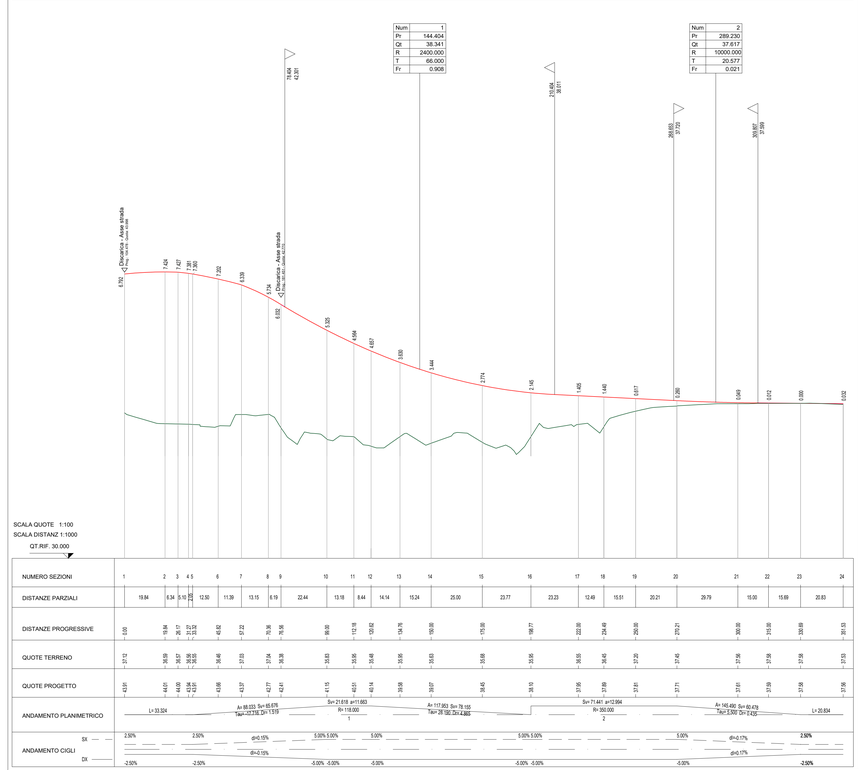

E' SEVERAMENTE VIETATA LA RIPRODUZIONE DI QUESTO DISEGNO, A TERZI, SENZA AUTORIZZAZIONE DELLA COMMITTENTE.

MINISTERO DELLE INFRASTRUTTURE E DELLA MOBILITÀ SOSTENIBILI

E.N.A.C.
ENTE NAZIONALE per L'AVIAZIONE CIVILE

Concessionaria Principale

Toscana Aeroporti

AEROPORTO INTERNAZIONALE DI FIRENZE - "AMERIGO VESPUCCI"

Opera

MASTERPLAN AEROPORTUALE 2035

Titolo Documento Completo

Opere Di Viabilità
Nodo B: Svincolo Osmannoro
Planimetria di Progetto e Profili Longitudinali

Livello di Progetto

PROGETTO DI FATTIBILITÀ TECNICO-ECONOMICA

LIV	REV	DATA EMISSIONE	SCALA	CODICE FILE COMPLETO
PFTE	00	Ottobre 2022	Varie	FLR-MPL-PFTE-VBTB-001-OC-PL-Plan Prof long B
				TITOLO RIDOTTO
				Plan Prof long B

REV	DATA	DESCRIZIONE	REDATTO	VERIFICATO	APPROVATO
00	09/2022	Prima Emissione	TAE, SITECO	DONATA VESTRINI	L. TENERANI

COMMITTENTE PRINCIPALE: Toscana Aeroporti — ACCOUNTABLE MANAGER: Ing. Vittorio Fanti

PROGETTAZIONE: Toscana Aeroporti engineering — DIRETTORE TECNICO: Ing. Lorenzo Trevisan; Ordine degli Ingegneri di Firenze n.4231 — POST HOLDER PROGETTAZIONE AD INTERIM: Dott. Vittorio Fanti — POST HOLDER MANUTENZIONE: Ing. Nicola Filpetto — POST HOLDER AREA DI MOVIMENTO: Dott. Luca Lorenzi — RESPONSABILE INTEGRAZIONE PRESTAZIONI SPECIALISTICHE: Ing. Donata Vestrini; Ordine degli Ingegneri di Firenze n.1572

SUPPORTO SPECIALISTICO: Toscana Aeroporti engineering — PRESTAZIONE SPECIALISTICA: SUPPORTO ALLA PROGETTAZIONE PER ADEGUAMENTO E SVILUPPO DELLE OPERE INFRASTRUTTURALI — SITECO — PROGETTISTA SPECIALISTICO: Ing. Andrea Bicchi