



MINISTERO
DELLE INFRASTRUTTURE
E DELLA MOBILITÀ SOSTENIBILI



E.N.A.C
ENTE NAZIONALE per
L'AVIAZIONE CIVILE

Committente Principale



AEROPORTO INTERNAZIONALE DI FIRENZE AMERIGO VESPUCCI

Opera

MASTERPLAN AEROPORTUALE 2035

Titolo Documento Completo

OPERE DI VIABILITÀ
Nodo B: Booklet Sezioni Trasversali

Livello di Progetto

PROGETTO DI FATTIBILITÀ TECNICO-ECONOMICA

LIV	REV	DATA EMISSIONE	SCALA	CODICE FILE COMPLETO
PFTE	00	Ottobre 2022	-	FLR-MPL-PFTE-VBT8-002-OC-SE_Book Sez Trasv B
				TITOLO RIDOTTO
				Book Sez Trasv B

00	09/2022	Prima Emissione	TAE, SITECO	D. Vestrini	L. Tenerani
REV	DATA	DESCRIZIONE	REDATTO	VERIFICATO	APPROVATO


COMMITTENTE PRINCIPALE	GRUPPO DI PROGETTAZIONE	SUPPORTI SPECIALISTICI
 ACCOUNTABLE MANAGER Dott. Vittorio Fanti	 DIRETTORE TECNICO Ing. Lorenzo Tenerani Ordine degli Ingegneri di Massa Carrara n°631	PROGETTAZIONE SPECIALISTICA Donata Vestrini Ordine degli ingegneri di Firenze N°6703
POST HOLDER PROGETTAZIONE AD INTERIM Dott. Vittorio Fanti POST HOLDER MANUTENZIONE Ing. Nicola D'ippolito POST HOLDER AREA DI MOVIMENTO Geom. Luca Ermini	RESPONSABILE INTEGRAZIONE PRESTAZIONI SPECIALISTICHE Donata Vestrini Ordine degli ingegneri di Firenze N°6703	SUPPORTO SPECIALISTICO SUPPORTO ALLA PROGETTAZIONE PER ADEGUAMENTO E SVILUPPO DELLE OPERE INFRASTRUTTURALI PROGETTISTA SPECIALISTICO Ing. Andrea Burchi

RILEVATI	
RILEVATO	63.319 m²
TERRENO VEGETALE	10.854 m
SOVRASTRUTTURA STRADALE	
STRATO DI USURA	7.000 m
STRATO DI BINDER	7.000 m
STRATO DI BASE	7.000 m
STRATO DI FONDAZIONE	1.816 m²
MANUFATTI	
CANALETTA	0.131 m²
CORDOLO BITUMINOSO	0.053 m²

SEZIONE N.: 1
QT. PROGETTO: 41.686
DIST.PROG.: 0.000
DIST.SUCC.: 8.721

SCALA 1:200

QT.RIF. 29.326

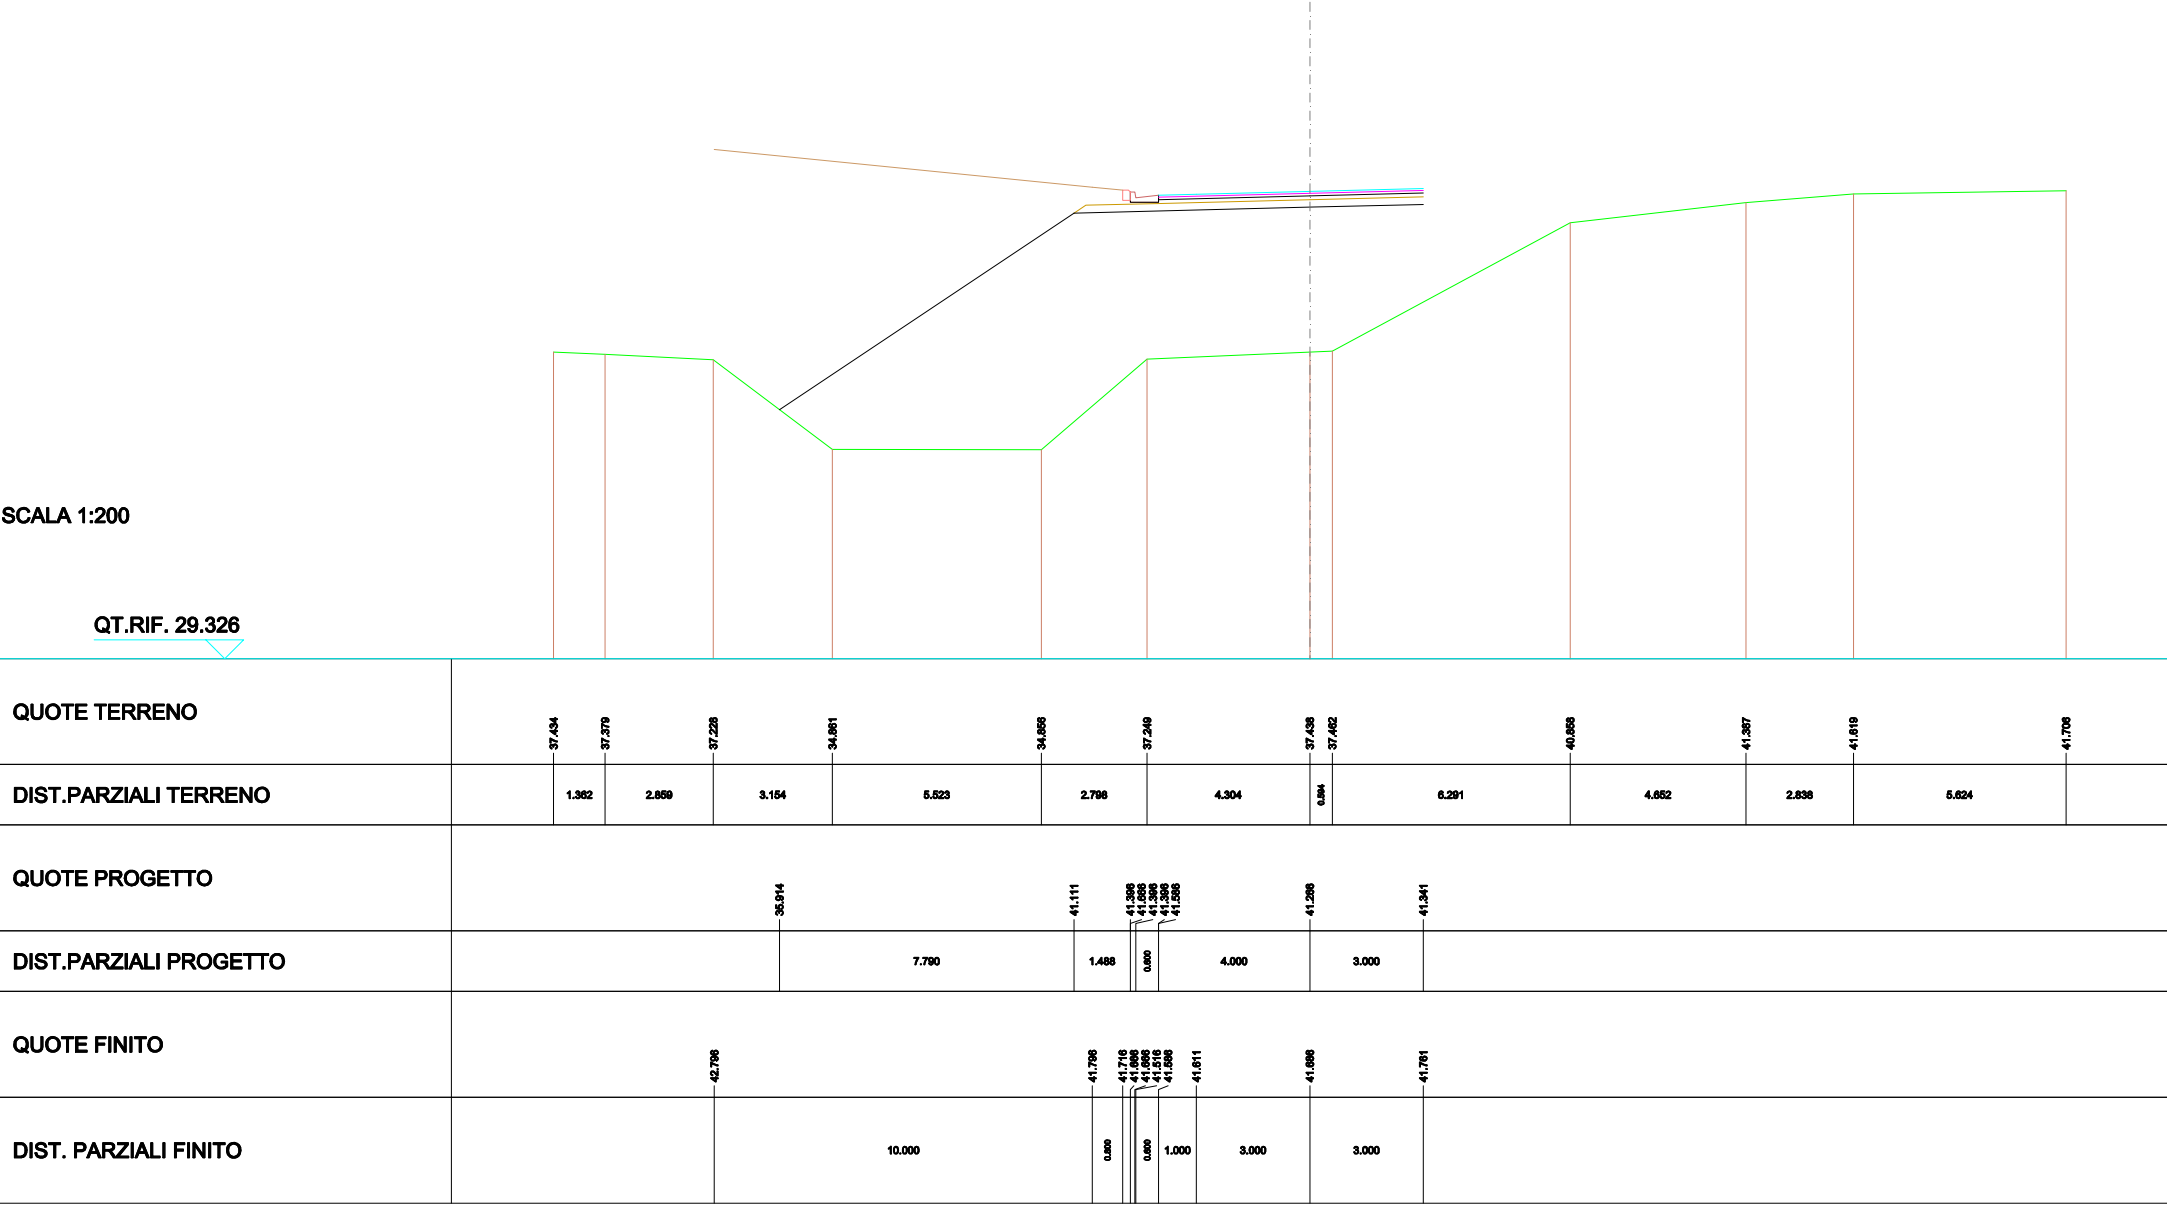


SCAVI E BONIFICHE	
FOSSO	0.677 m²
RILEVATI	
RILEVATO	58.200 m²
TERRENO VEGETALE	13.004 m
SOVRASTRUTTURA STRADALE	
STRATO DI USURA	8.000 m
STRATO DI BINDER	8.000 m
STRATO DI BASE	8.000 m
STRATO DI FONDAZIONE	2.207 m²
MANUFATTI	
CANALETTA	0.131 m²
CORDOLO BITUMINOSO	0.106 m²

SEZIONE N.: 2
QT. PROGETTO: 41.647
DIST.PROG.: 8.721
DIST.PREC.: 8.721
DIST.SUCC.: 6.170

SCALA 1:200

QT.RIF. 29.912

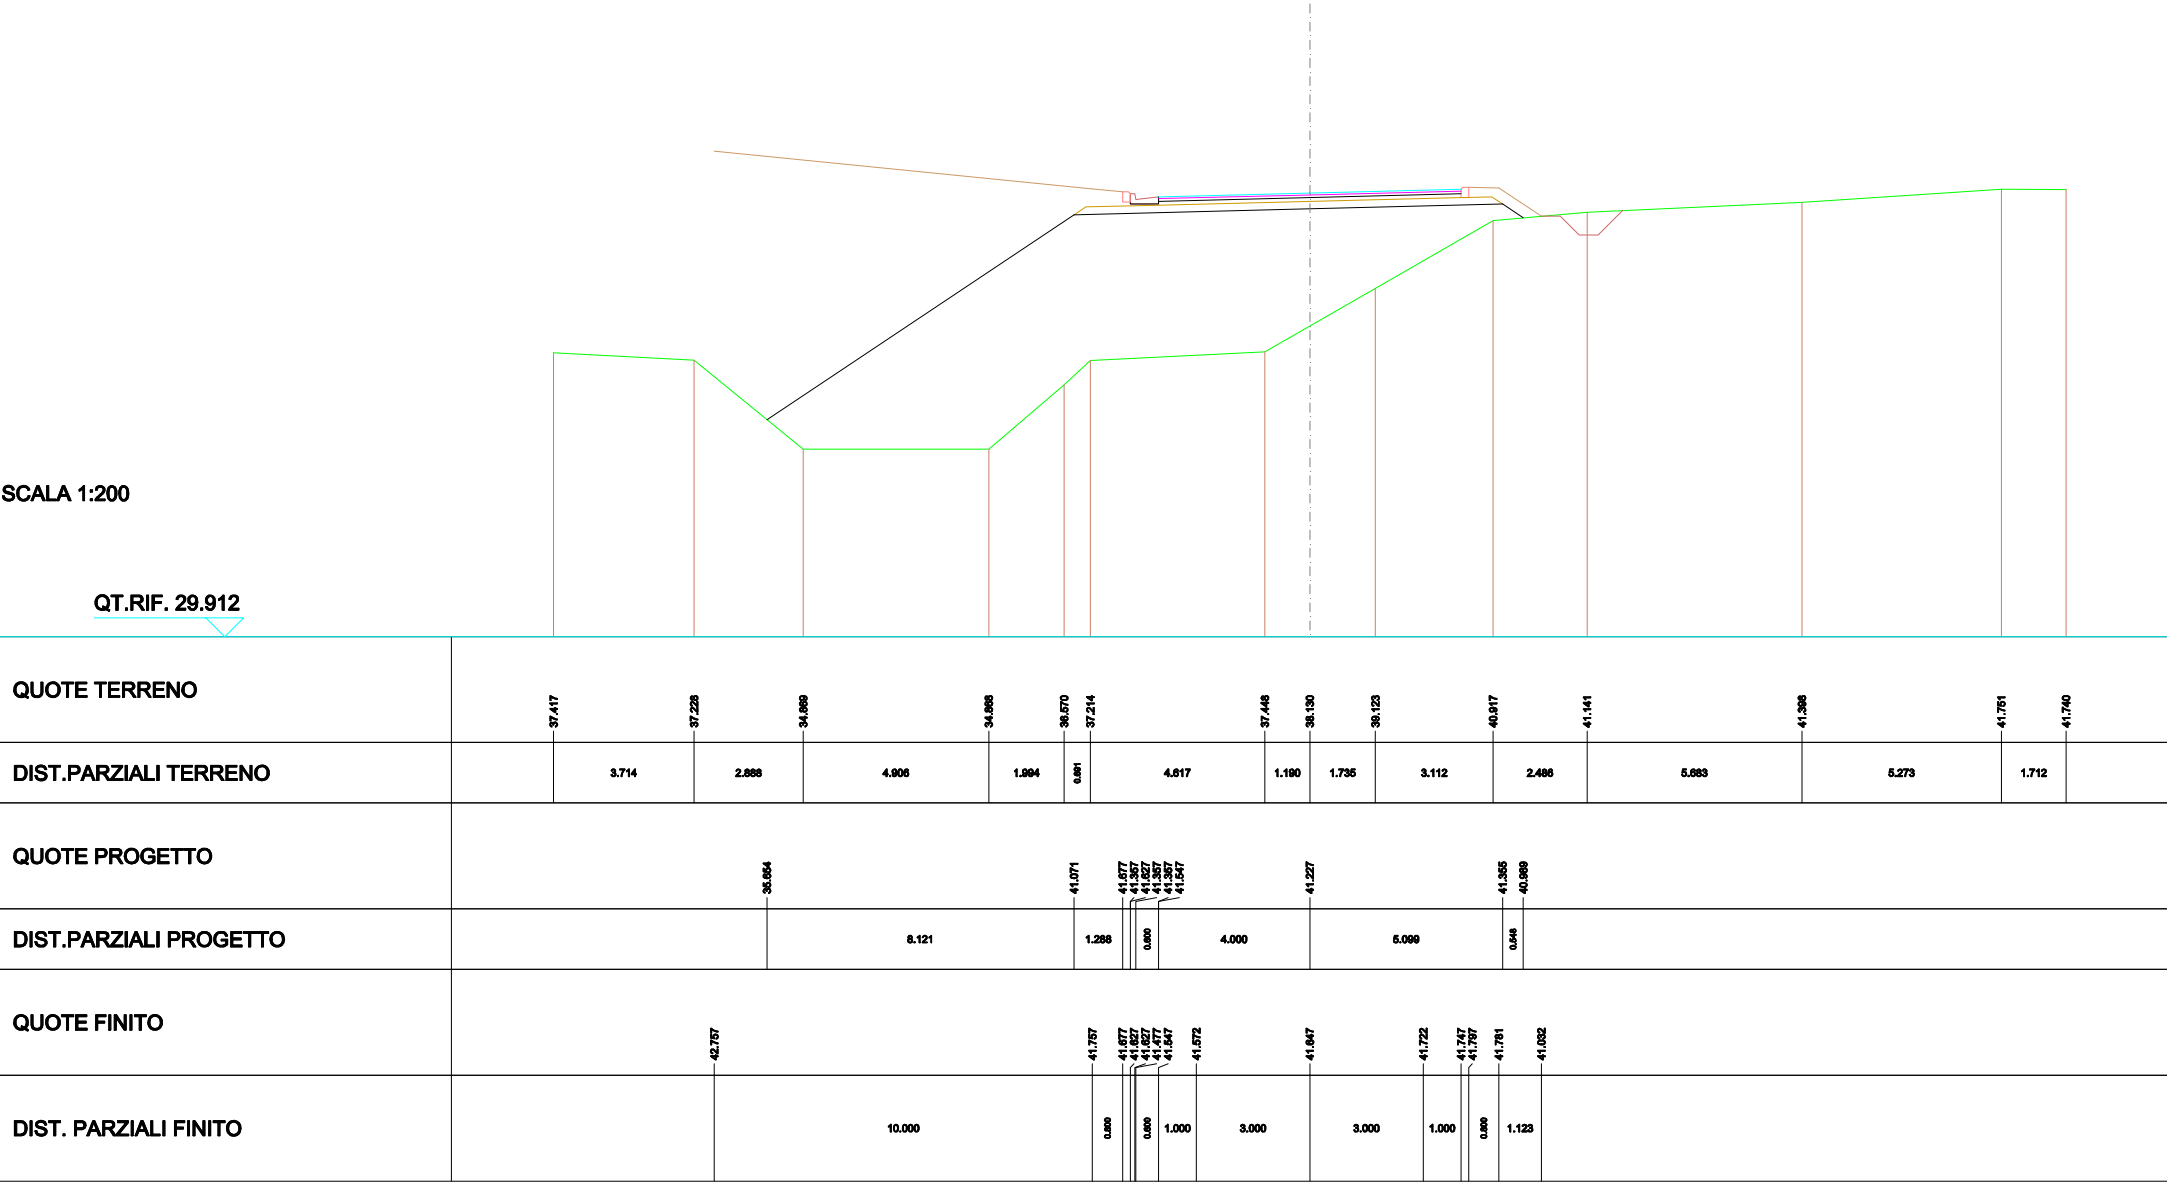


SCAVI E BONIFICHE	
FOSSO	0.498 m²
RILEVATI	
RILEVATO	60.484 m²
TERRENO VEGETALE	12.837 m
SOVRASTRUTTURA STRADALE	
STRATO DI USURA	8.000 m
STRATO DI BINDER	8.000 m
STRATO DI BASE	8.000 m
STRATO DI FONDAZIONE	2.207 m²
MANUFATTI	
CANALETTA	0.131 m²
CORDOLO BITUMINOSO	0.106 m²

SEZIONE N.: 3
QT. PROGETTO: 41.598
DIST.PROG.: 14.890
DIST.PREC.: 6.170
DIST.SUCC.: 10.110

SCALA 1:200

QT.RIF. 29.891

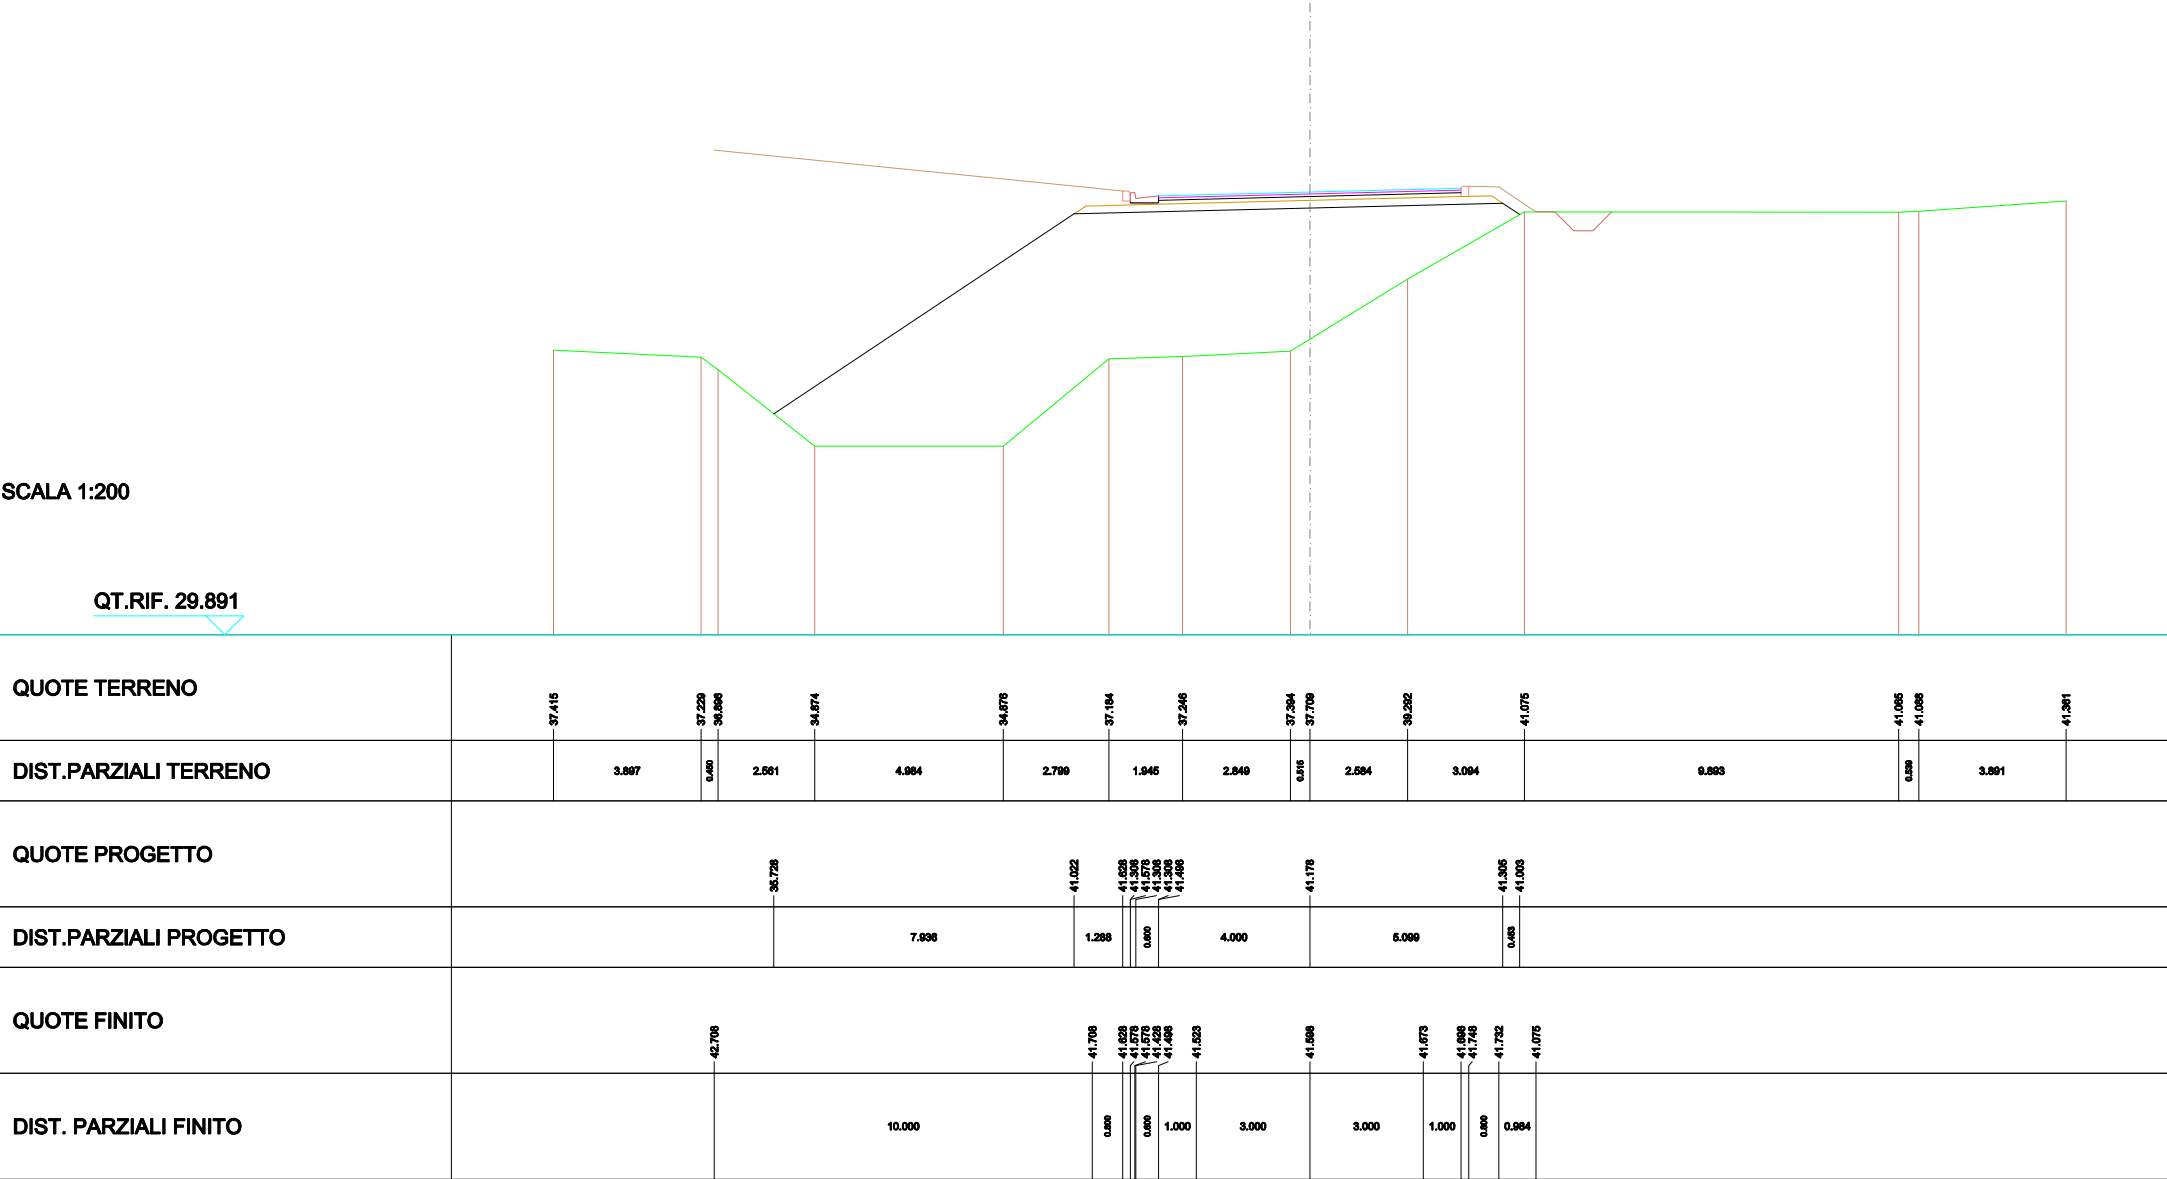

SEZIONE N.: 4
QT. PROGETTO: 41.477
DIST.PROG.: 25.000
DIST.PREC.: 10.110
DIST.SUCC.: 9.558

QT.RIF. 29.236


[illegible]

RILEVATI	
RILEVATO	63.059 m²
TERRENO VEGETALE	10.854 m
SOVRASTRUTTURA STRADALE	
STRATO DI USURA	7.000 m
STRATO DI BINDER	7.000 m
STRATO DI BASE	7.000 m
STRATO DI FONDAZIONE	1.816 m²
MANUFATTI	
CANALETTA	0.131 m²
CORDOLO BITUMINOSO	0.053 m²

SEZIONE N.: 5
QT. PROGETTO: 41.333
DIST.PROG.: 34.558
DIST.PREC.: 9.558
DIST.SUCC.: 1.532

SCALA 1:200

QT.RIF. 29.175

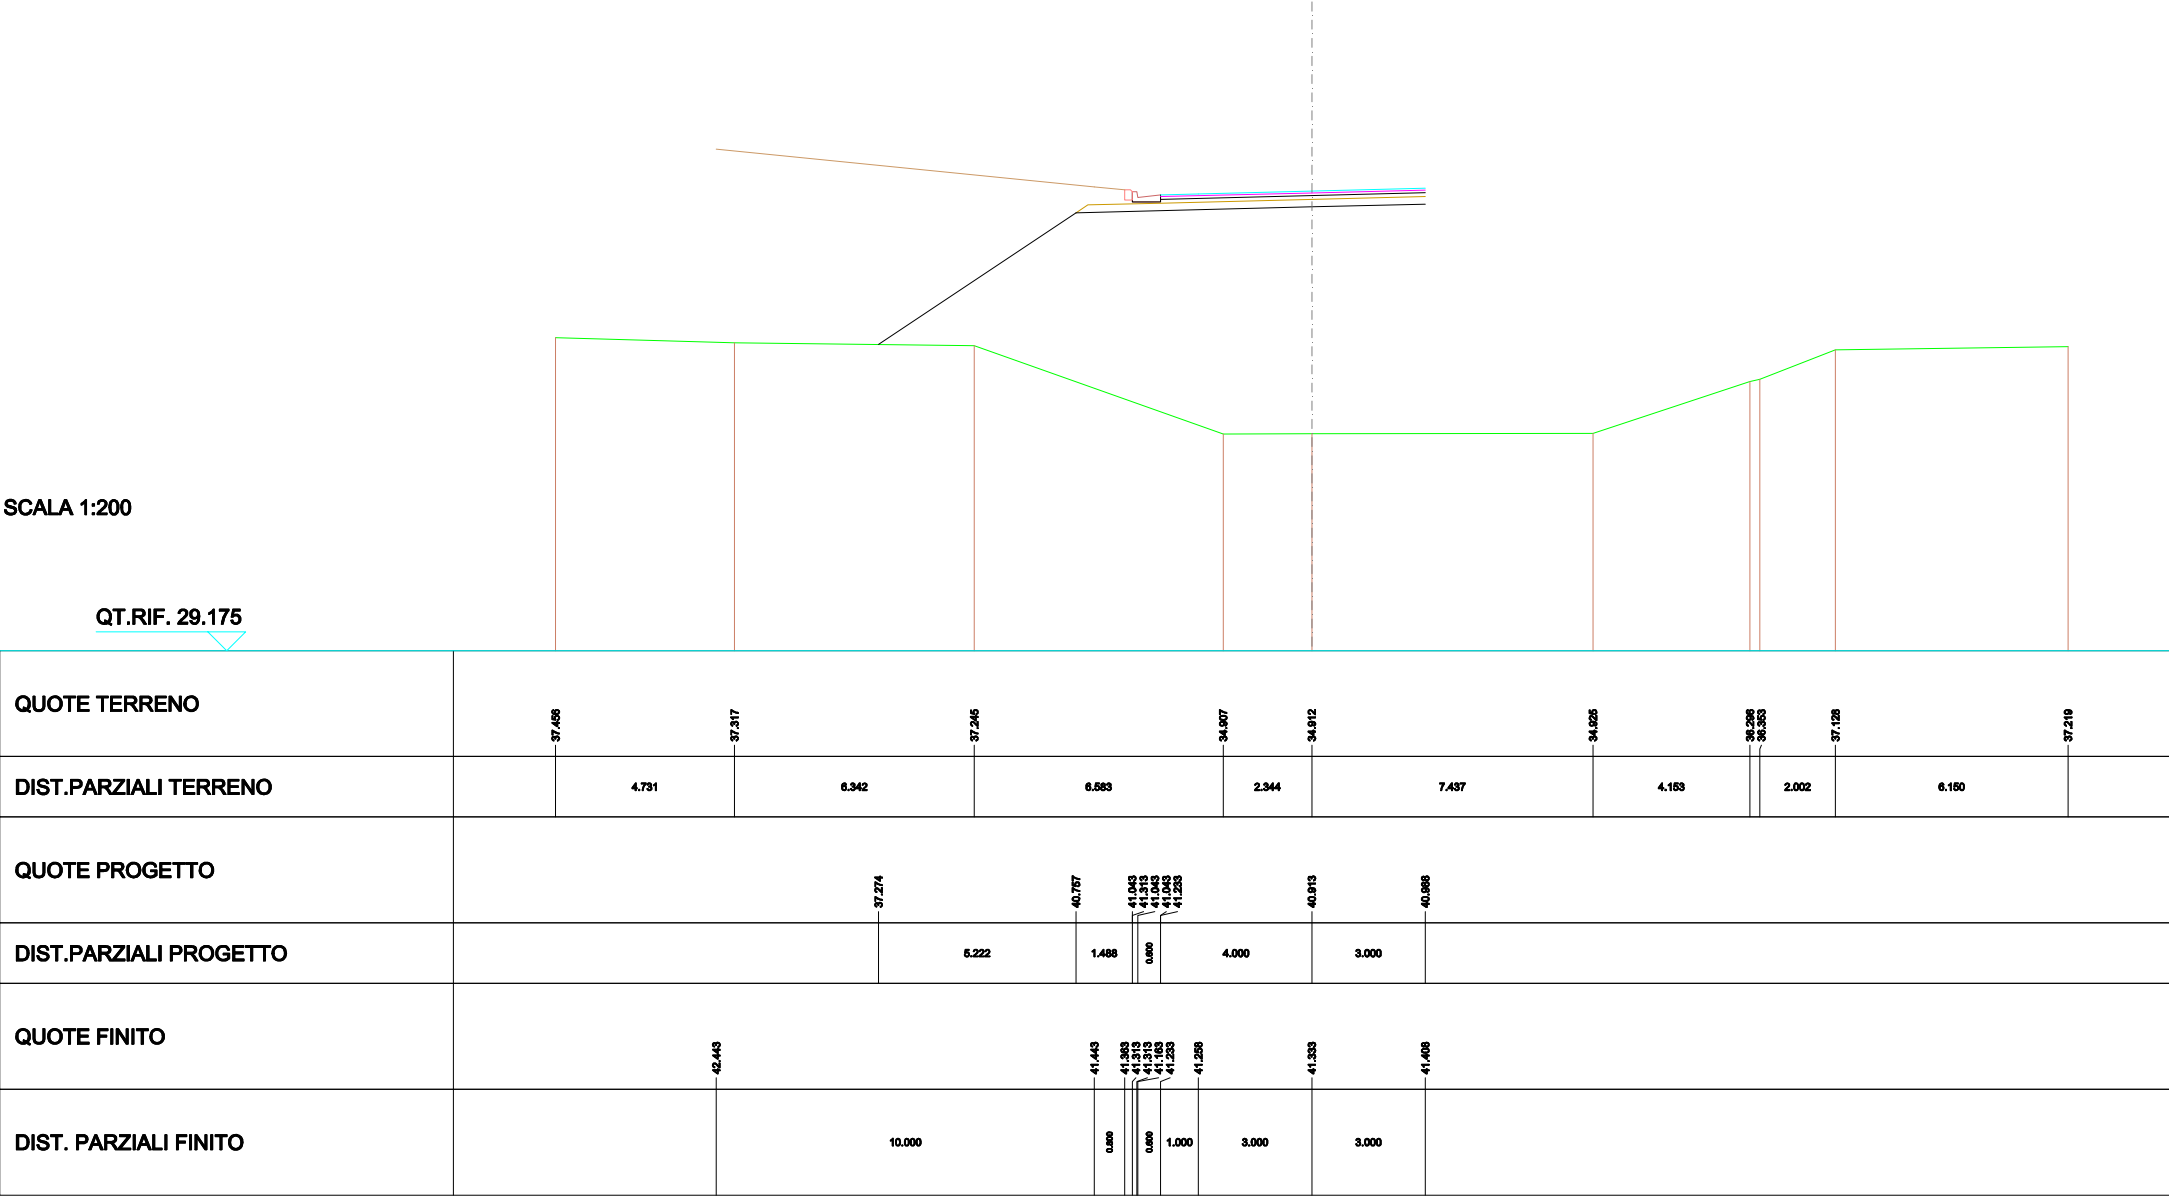


SCAVI E BONIFICHE	
FOSSO	1.268 m²
RILEVATI	
RILEVATO	96.869 m²
TERRENO VEGETALE	22.472 m
SOVRASTRUTTURA STRADALE	
STRATO DI USURA	8.000 m
STRATO DI BINDER	8.000 m
STRATO DI BASE	8.000 m
STRATO DI FONDAZIONE	2.207 m²
MANUFATTI	
CANALETTA	0.131 m²
CORDOLO BITUMINOSO	0.105 m²

SEZIONE N.: 6
QT. PROGETTO: 41.313
DIST.PROG.: 36.090
DIST.PREC.: 1.532
DIST.SUCC.: 13.910

SCALA 1:200

QT.RIF. 29.766

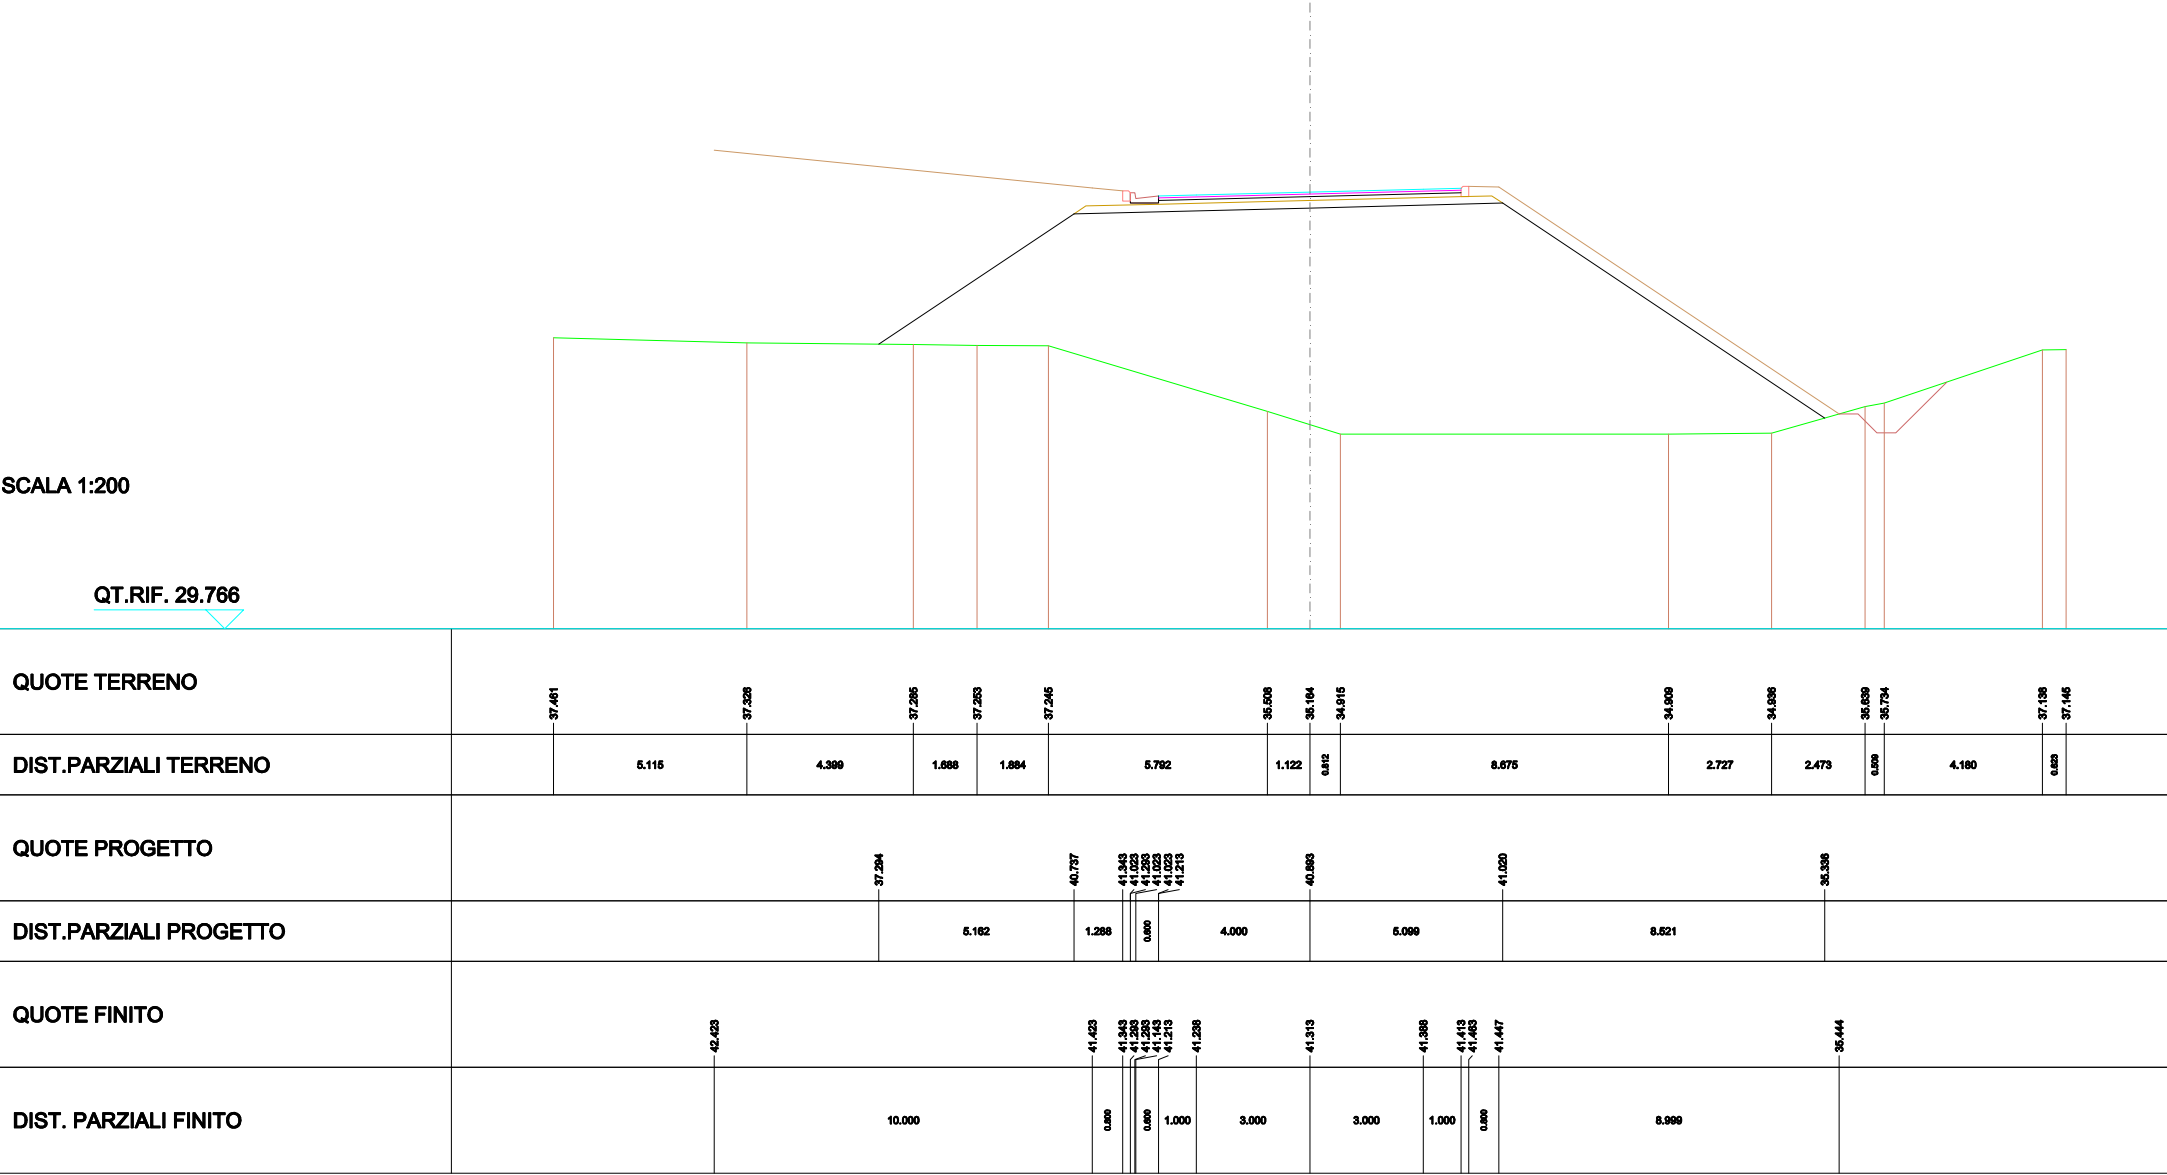


SCAVI E BONIFICHE	
FOSSO	0.613 m²
RILEVATI	
RILEVATO	3.040 m²
TERRENO VEGETALE	13.011 m
SOVRASTRUTTURA STRADALE	
STRATO DI USURA	8.000 m
STRATO DI BINDER	8.000 m
STRATO DI BASE	8.000 m
STRATO DI FONDAZIONE	2.207 m²
MANUFATTI	
CANALETTA	0.131 m²
CORDOLO BITUMINOSO	0.106 m²

SEZIONE N.: 7
QT. PROGETTO: 41.179
DIST.PROG.: 50.000
DIST.PREC.: 13.910
DIST.SUCC.: 15.422

SCALA 1:200

QT.RIF. 31.355

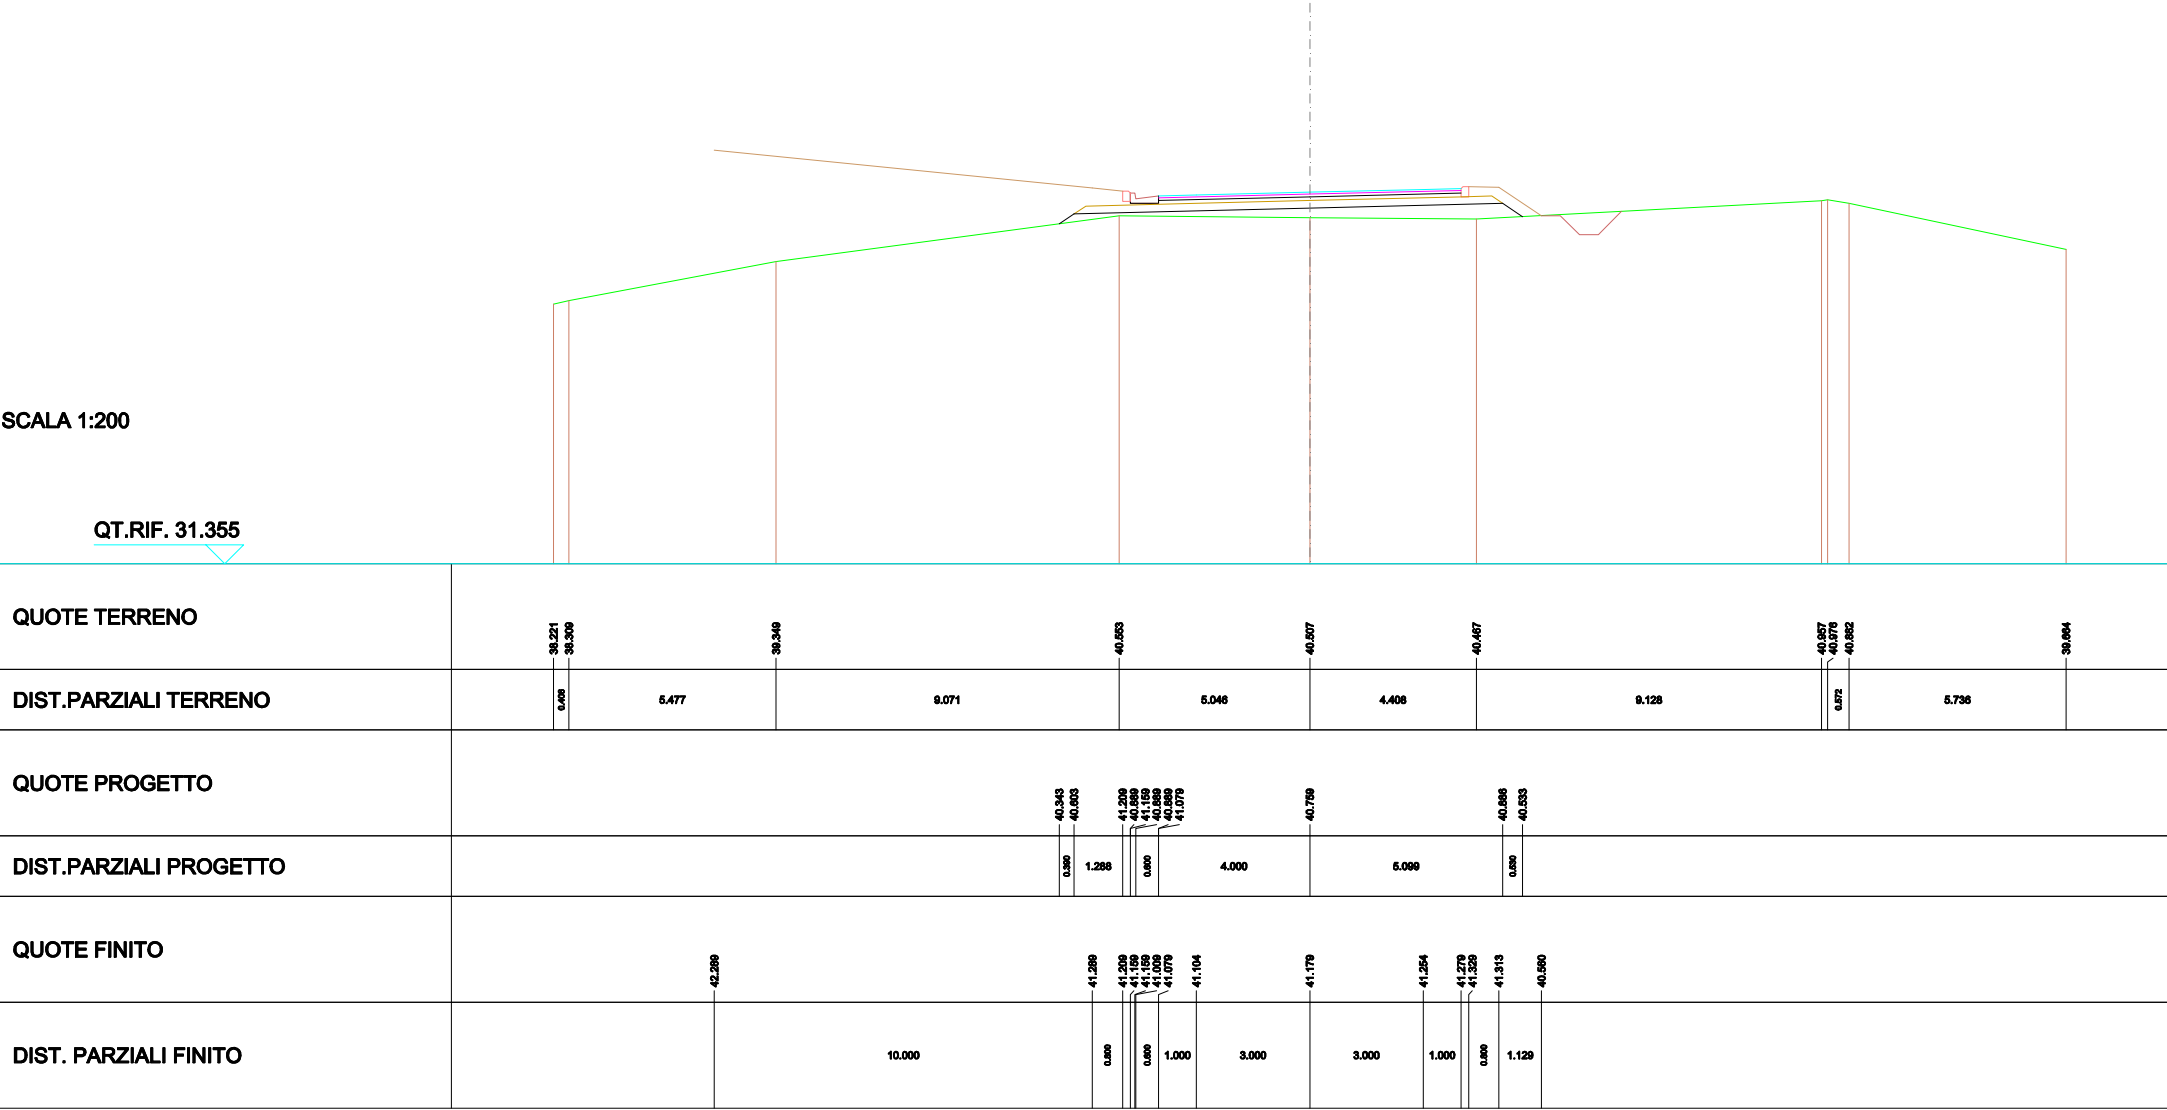


SCAVI E BONIFICHE	
FOSSO	0.559 m²
RILEVATI	
RILEVATO	49.155 m²
TERRENO VEGETALE	17.998 m
SOVRASTRUTTURA STRADALE	
STRATO DI USURA	8.000 m
STRATO DI BINDER	8.000 m
STRATO DI BASE	8.000 m
STRATO DI FONDAZIONE	2.207 m²
MANUFATTI	
CANALETTA	0.131 m²
CORDOLO BITUMINOSO	0.105 m²

SEZIONE N.: 8
QT. PROGETTO: 41.138
DIST.PROG.: 65.422
DIST.PREC.: 15.422
DIST.SUCC.: 3.693

SCALA 1:200

QT.RIF. 30.771

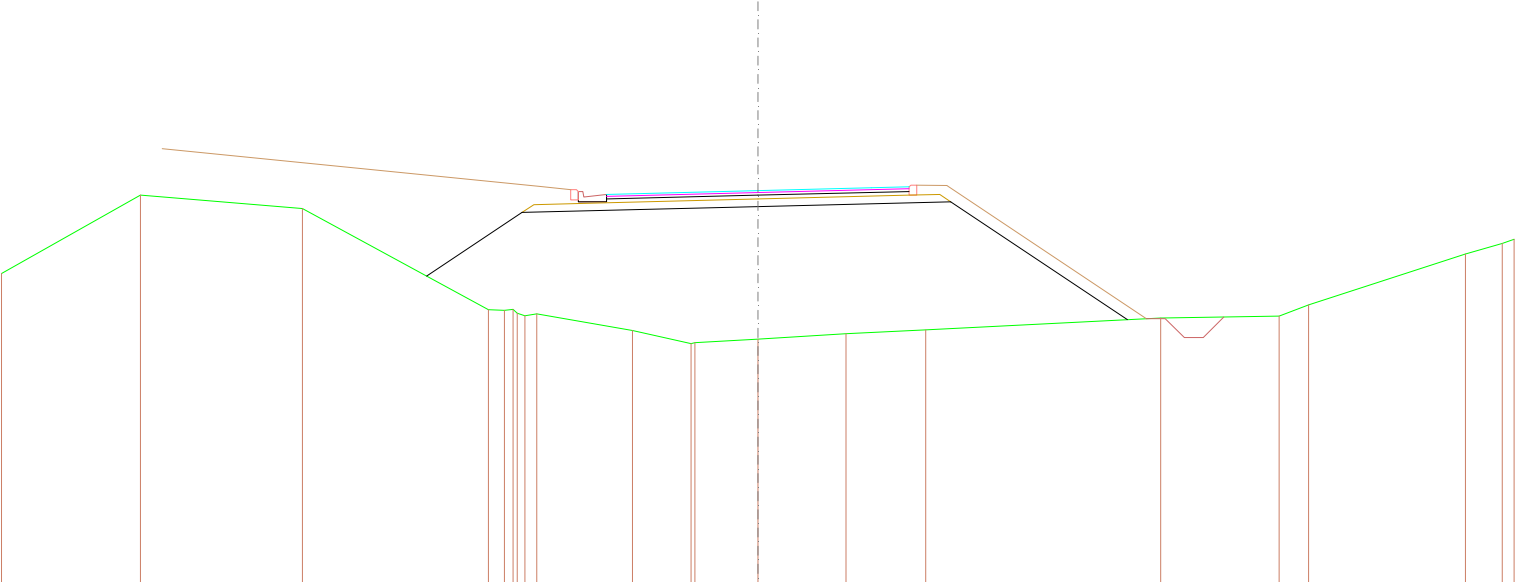

QUOTE TERRENO	38.561	41.018	40.995	37.591	37.578	37.562	37.547	37.530	37.513	37.498	37.483	37.468	37.454	37.771	37.525	38.116	39.465	39.748	39.853
DIST.PARZIALI TERRENO	3.674	4.281	4.920	0.428	0.311	2.635	1.548	1.860	2.328	2.116	6.213	3.127	0.781	4.162	0.974	0.399			
QUOTE PROGETTO				38.680	40.592	41.168	41.148	41.128	40.948	41.056		40.718		40.945	37.726				
DIST.PARZIALI PROGETTO				2.622	1.288	0.800		4.000		5.090	4.676								
QUOTE FINITO		42.246			41.248	41.168	41.148	41.128	40.948	41.056		41.138		41.213	41.238	41.255	41.272	37.752	
DIST. PARZIALI FINITO			10.000		0.800	0.800	1.000	3.000		3.000	1.000		0.800	5.277					

RILEVATI	
RILEVATO	34.985 m²
TERRENO VEGETALE	10.854 m
SOVRASTRUTTURA STRADALE	
STRATO DI USURA	7.000 m
STRATO DI BINDER	7.000 m
STRATO DI BASE	7.000 m
STRATO DI FONDAZIONE	1.816 m²
MANUFATTI	
CANALETTA	0.131 m²
CORDOLO BITUMINOSO	0.053 m²

SEZIONE N.: 9
QT. PROGETTO: 41.145
DIST.PROG.: 69.115
DIST.PREC.: 3.693
DIST.SUCC.: 5.885

SCALA 1:200

QT.RIF. 30.308


QUOTE TERRENO	36.053	41.017	40.674	37.846 37.845 37.847 37.778 37.857 37.881	2.339	37.595 37.572 37.560	1.761	37.401 37.387	1.277	37.436	37.798	4.328	37.822	36.759	36.485	41.981 42.082
DIST.PARZIALI TERRENO	3.184	3.676	4.746	0.000	2.339	0.000	1.761	0.879	1.277	6.046		4.328	2.233	2.009	5.202	
QUOTE PROGETTO				36.516	40.699	40.855 40.854 40.855 40.855 41.045			40.725	40.800						
DIST.PARZIALI PROGETTO				3.078	1.468	0.000	4.000		3.000							
QUOTE FINITO		42.255			41.255 41.175 41.126 41.126 41.175 41.125 41.046	41.070		41.146		41.220						
DIST. PARZIALI FINITO			10.000		0.000	0.000	1.000	3.000		3.000						

RILEVATI	
RILEVATO	33.326 m²
TERRENO VEGETALE	10.854 m
SOVRASTRUTTURA STRADALE	
STRATO DI USURA	6.998 m
STRATO DI BINDER	6.998 m
STRATO DI BASE	6.998 m
STRATO DI FONDAZIONE	1.816 m²
MANUFATTI	
CANALETTA	0.131 m²
CORDOLO BITUMINOSO	0.053 m²

SEZIONE N.: 10
QT. PROGETTO: 41.170
DIST.PROG.: 75.000
DIST.PREC.: 5.885
DIST.SUCC.: 11.876

SCALA 1:200

QT.RIF. 30.467

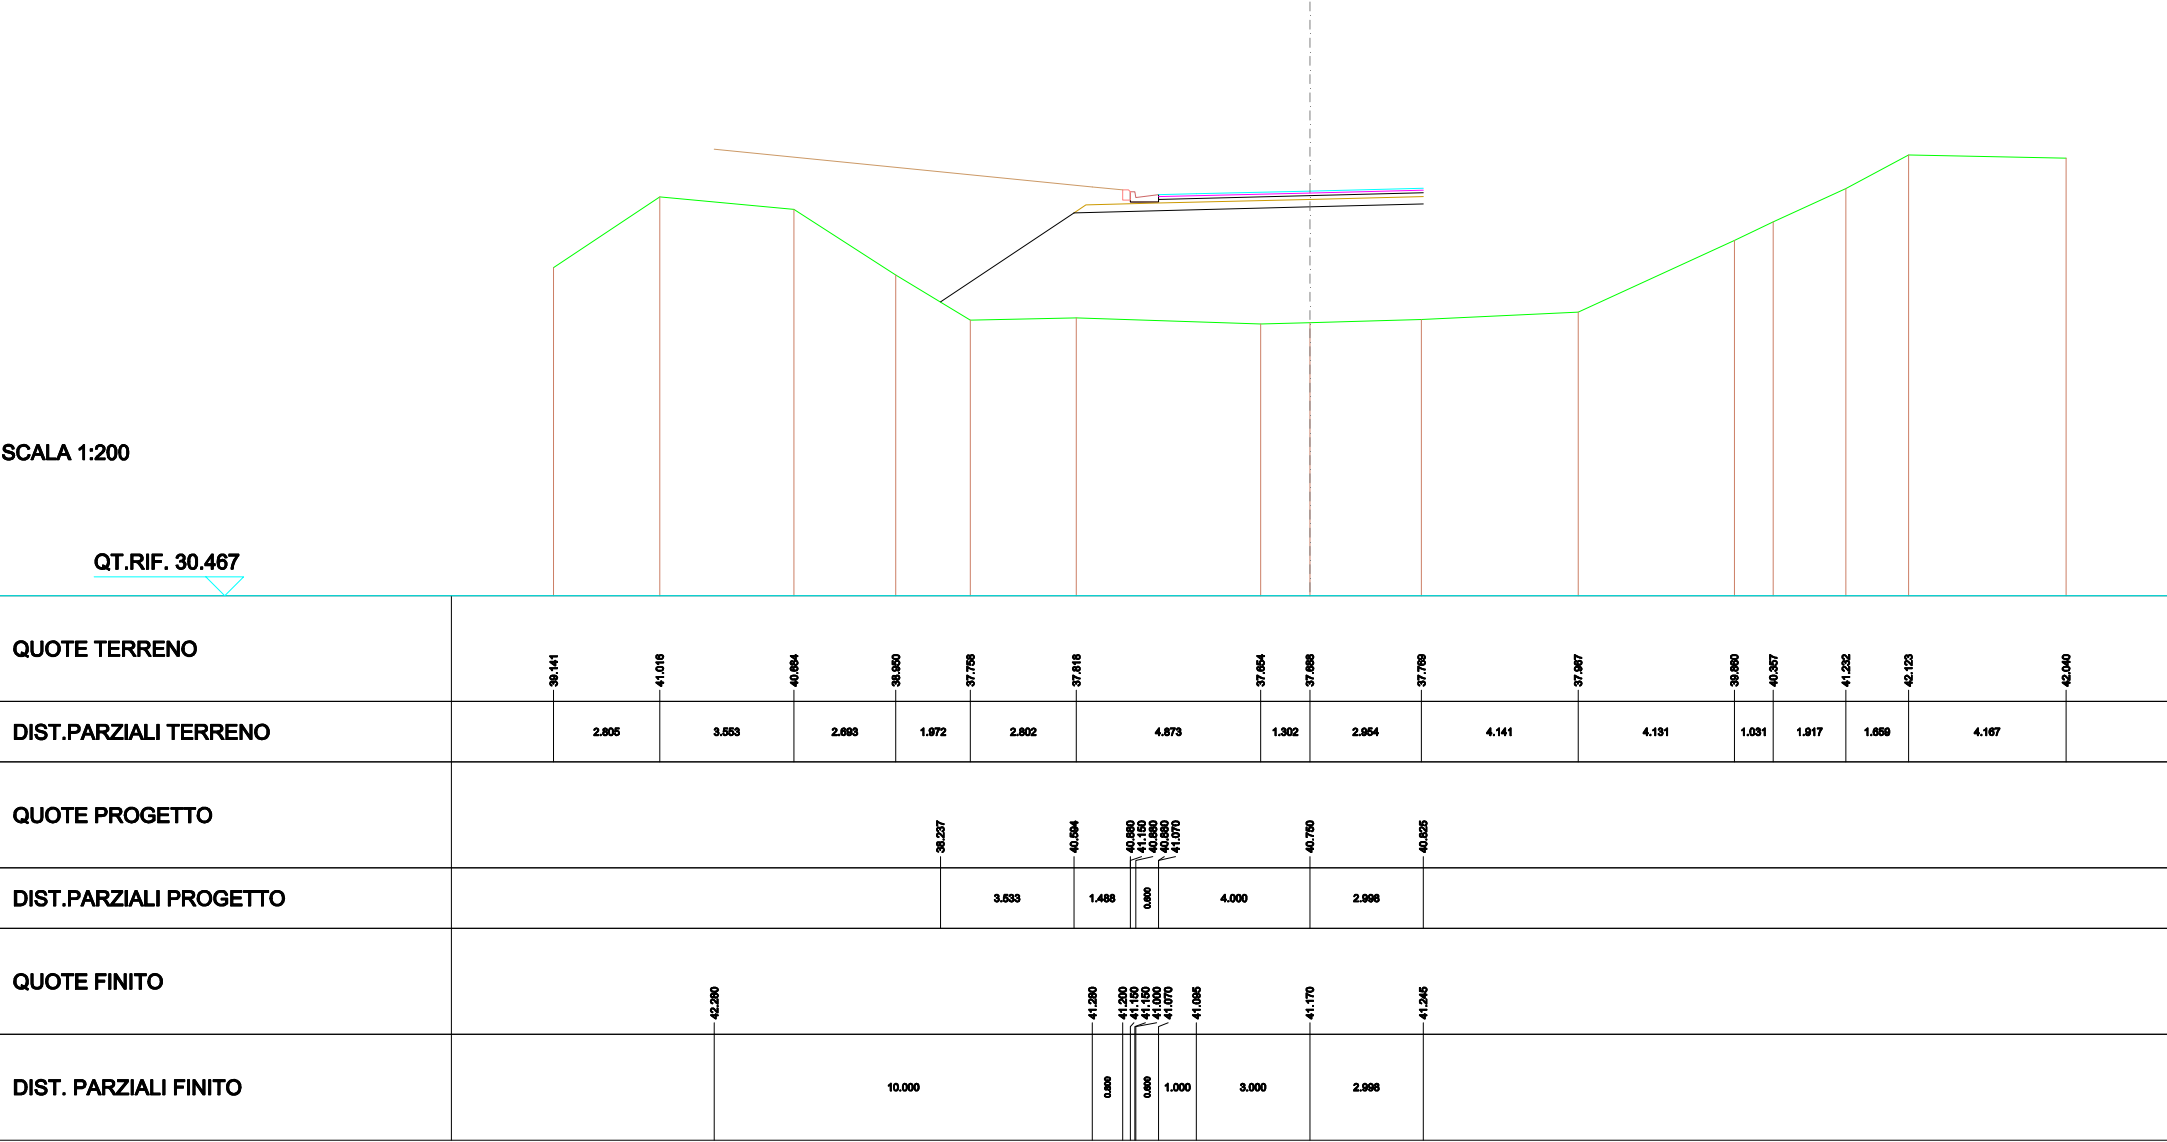


SCAVI E BONIFICHE	
FOSSO	0.598 m²
RILEVATI	
RILEVATO	42.098 m²
TERRENO VEGETALE	16.995 m
SOVRASTRUTTURA STRADALE	
STRATO DI USURA	8.000 m
STRATO DI BINDER	8.000 m
STRATO DI BASE	8.000 m
STRATO DI FONDAZIONE	2.207 m²
MANUFATTI	
CANALETTA	0.131 m²
CORDOLO BITUMINOSO	0.105 m²

SEZIONE N.: 11
QT. PROGETTO: 41.270
DIST.PROG.: 86.876
DIST.PREC.: 11.876
DIST.SUCC.: 3.243

SCALA 1:200

QT.RIF. 31.190

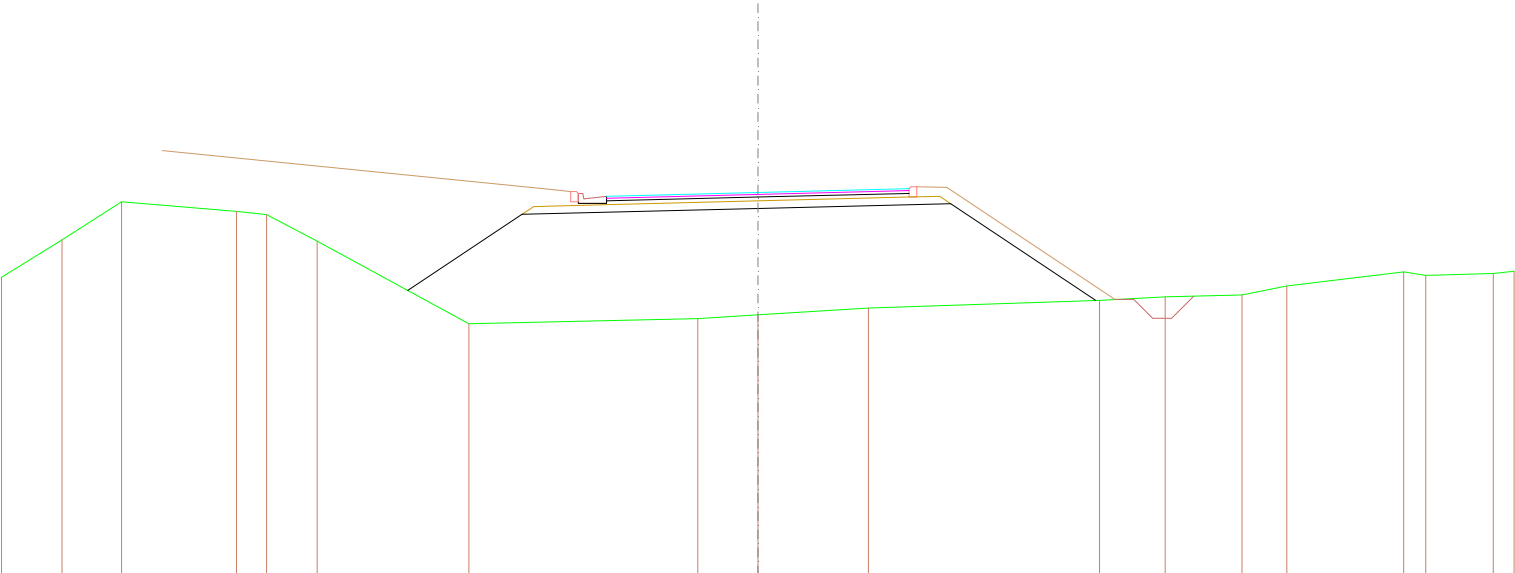


QUOTE TERRENO	38.027	40.016	41.026	40.771	40.690	39.988	37.789	37.895	38.034	38.218	38.420	38.507	38.698	38.800	38.168	38.077	38.127	38.185
DIST.PARZIALI TERRENO	1.597	1.574	3.041	0.789	1.335	4.008	6.057	1.588	2.929	6.107	1.735	2.035	1.183	3.091	0.882	1.794	0.544	
QUOTE PROGETTO							38.579	40.694	41.300	41.290	41.280	41.270	41.260	41.250	41.240	41.230	41.220	41.210
DIST.PARZIALI PROGETTO							3.020	1.288	0.090	4.000	5.099	3.839						
QUOTE FINITO			42.390															
DIST. PARZIALI FINITO			10.000				0.890	0.890	1.000	3.000	3.000	1.000	0.890	4.443				

SCAVI E BONIFICHE	
FOSSO	0.446 m²
RILEVATI	
RILEVATO	41.386 m²
TERRENO VEGETALE	17.084 m
SOVRASTRUTTURA STRADALE	
STRATO DI USURA	8.000 m
STRATO DI BINDER	8.000 m
STRATO DI BASE	8.000 m
STRATO DI FONDAZIONE	2.207 m²
MANUFATTI	
CANALETTA	0.131 m²
CORDOLO BITUMINOSO	0.105 m²

SEZIONE N.: 12
QT. PROGETTO: 41.309
DIST.PROG.: 90.119
DIST.PREC.: 3.243
DIST.SUCC.: 9.881

SCALA 1:200

QT.RIF. 31.216

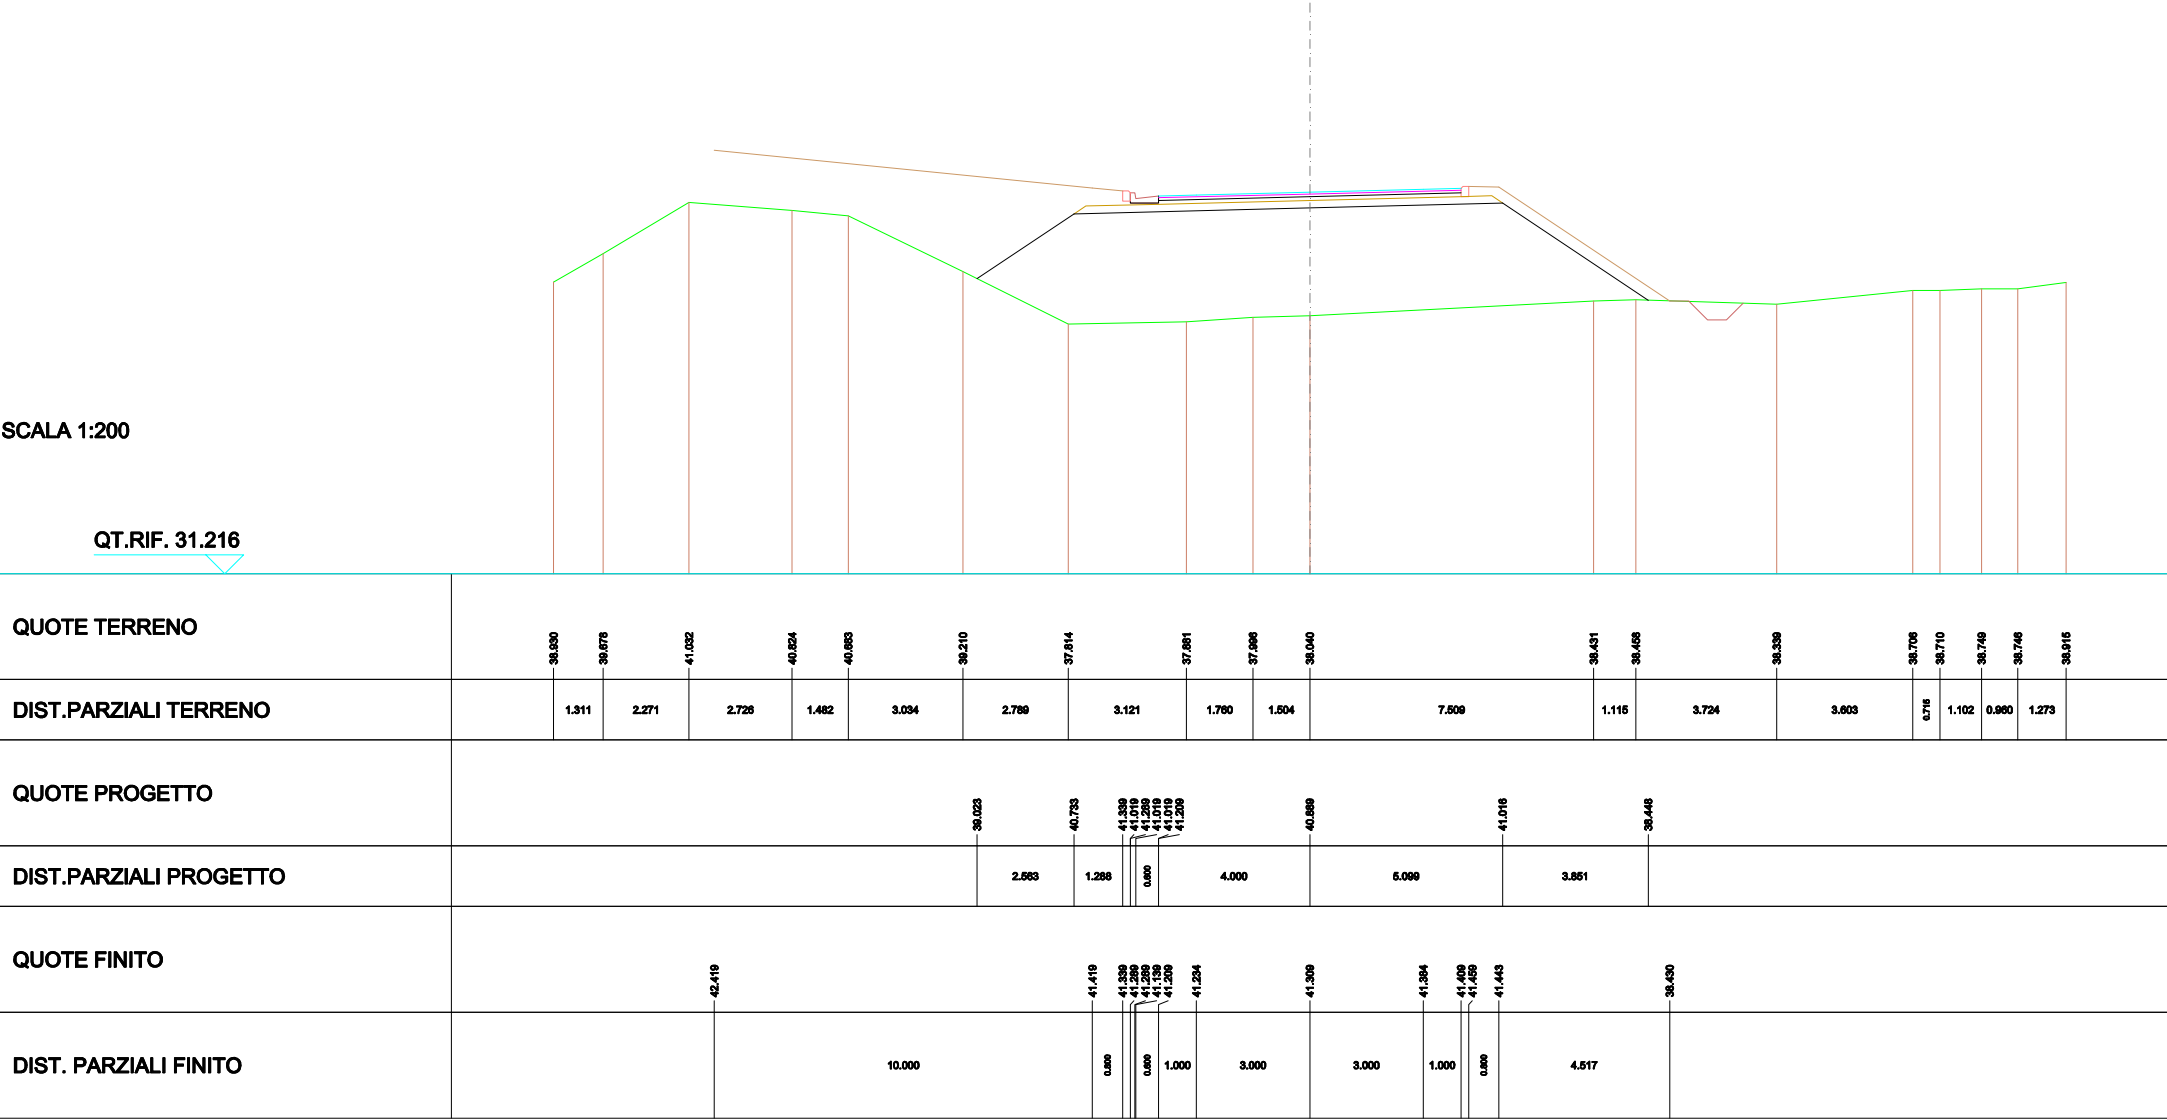

RILEVATI	
RILEVATO	14.672 m²
TERRENO VEGETALE	10.854 m
SOVRASTRUTTURA STRADALE	
STRATO DI USURA	7.000 m
STRATO DI BINDER	7.000 m
STRATO DI BASE	7.000 m
STRATO DI FONDAZIONE	1.816 m²
MANUFATTI	
CANALETTA	0.131 m²
CORDOLO BITUMINOSO	0.053 m²

SEZIONE N.: 13
QT. PROGETTO: 41.455
DIST.PROG.: 100.000
DIST.PREC.: 9.881
DIST.SUCC.: 3.673

SCALA 1:200

QT.RIF. 30.879


[illegible]

RILEVATI	
RILEVATO	3.468 m²
TERRENO VEGETALE	10.854 m
SOVRASTRUTTURA STRADALE	
STRATO DI USURA	7.000 m
STRATO DI BINDER	7.000 m
STRATO DI BASE	7.000 m
STRATO DI FONDAZIONE	1.816 m²
MANUFATTI	
CANALETTA	0.131 m²
CORDOLO BITUMINOSO	0.053 m²

SEZIONE N.: 14
QT. PROGETTO: 41.507
DIST.PROG.: 103.673
DIST.PREC.: 3.673
DIST.SUCC.: 7.416

SCALA 1:200

QT.RIF. 30.955

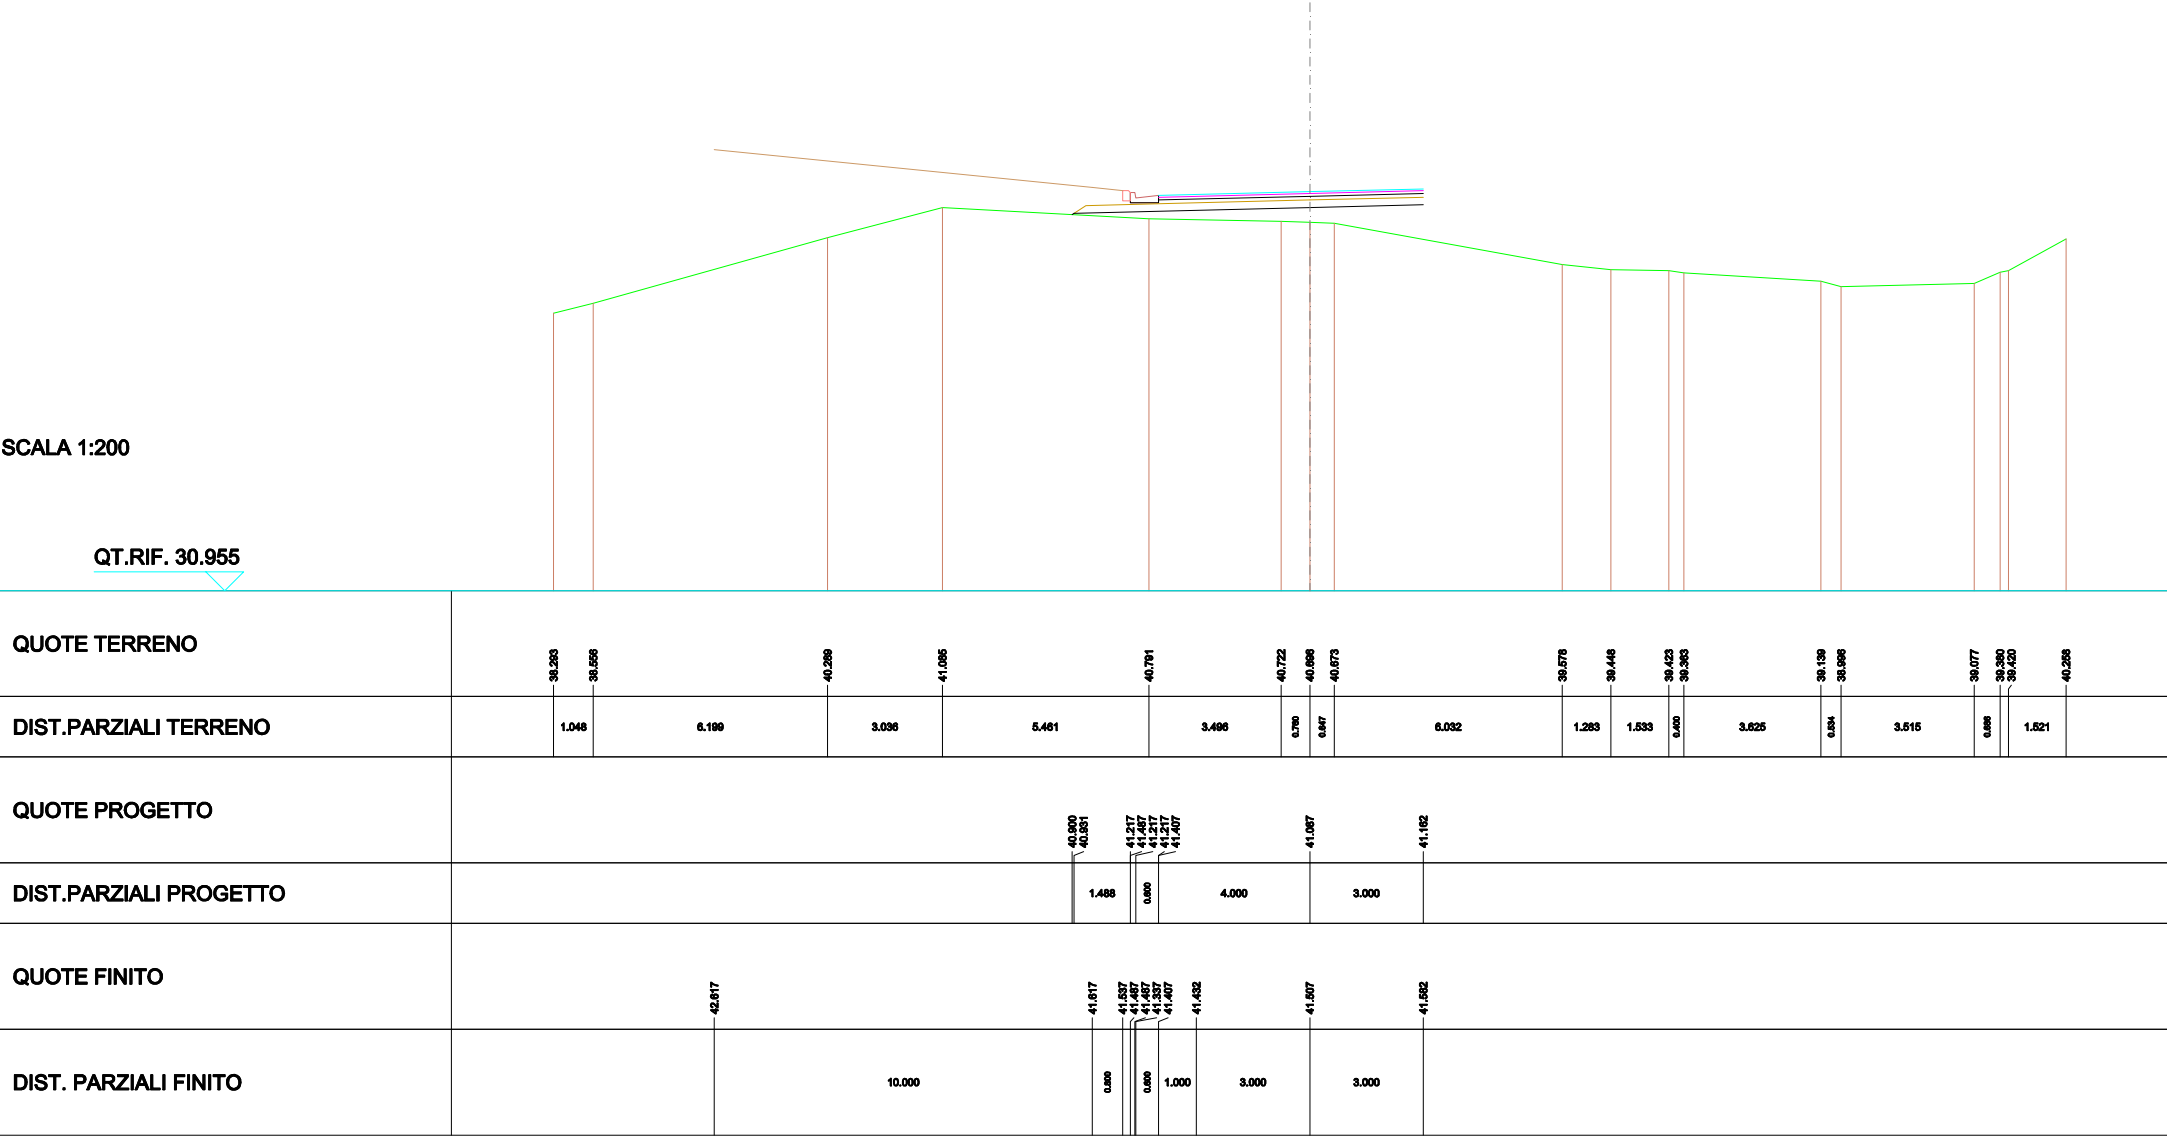


SCAVI E BONIFICHE	
FOSSO	0.502 m²
RILEVATI	
RILEVATO	44.747 m²
TERRENO VEGETALE	17.716 m
SOVRASTRUTTURA STRADALE	
STRATO DI USURA	8.000 m
STRATO DI BINDER	8.000 m
STRATO DI BASE	8.000 m
STRATO DI FONDAZIONE	2.207 m²
MANUFATTI	
CANALETTA	0.131 m²
CORDOLO BITUMINOSO	0.106 m²

SEZIONE N.: 15
QT. PROGETTO: 41.592
DIST.PROG.: 111.088
DIST.PREC.: 7.416
DIST.SUCC.: 13.214

SCALA 1:200

QT.RIF. 31.374

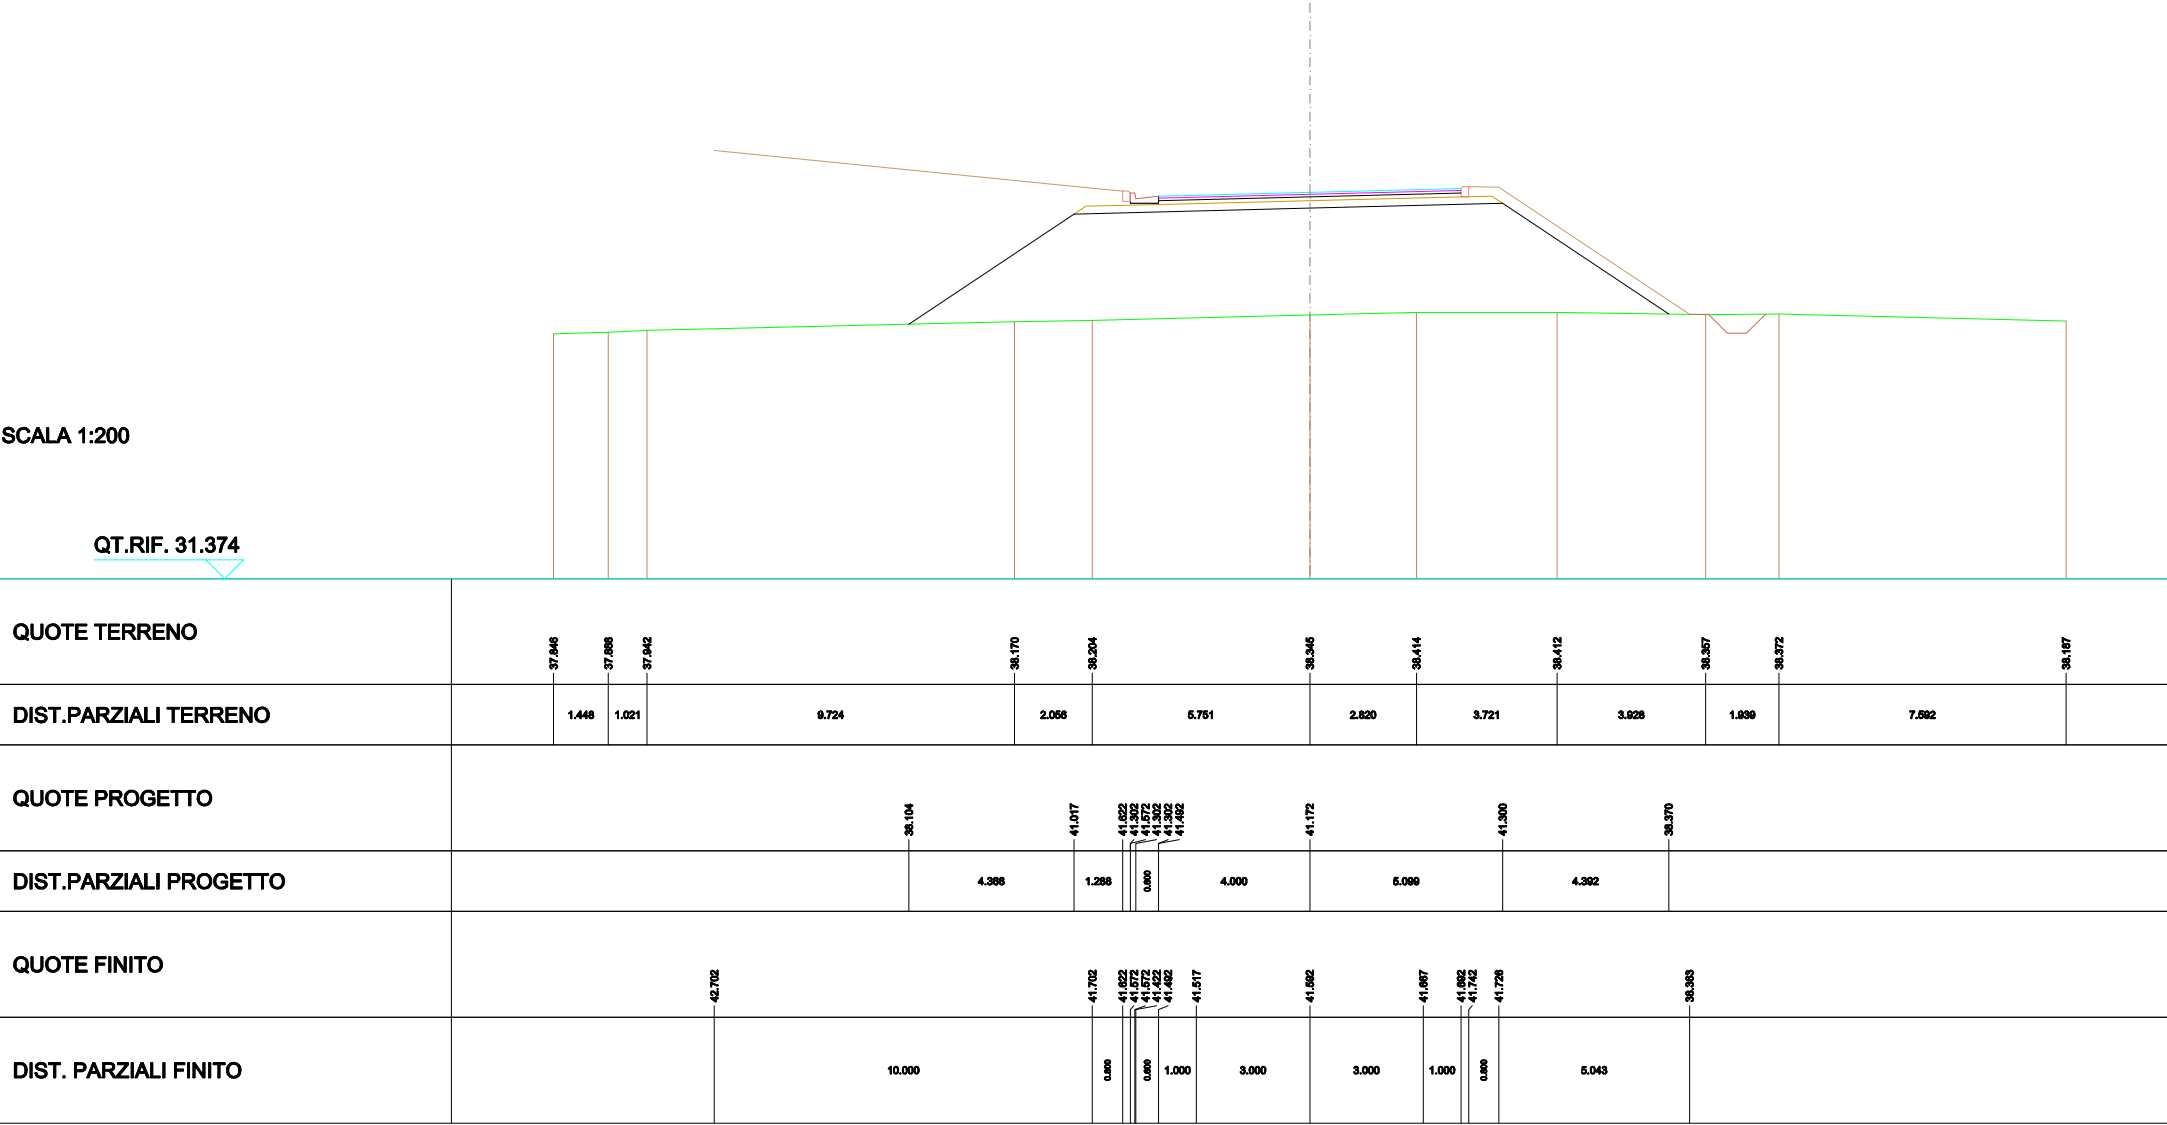


SCAVI E BONIFICHE	
FOSSO	0.521 m²
RILEVATI	
RILEVATO	103.117 m²
TERRENO VEGETALE	19.777 m
SOVRASTRUTTURA STRADALE	
STRATO DI USURA	8.000 m
STRATO DI BINDER	8.000 m
STRATO DI BASE	8.000 m
STRATO DI FONDAZIONE	2.207 m²
MANUFATTI	
CANALETTA	0.131 m²
CORDOLO BITUMINOSO	0.106 m²

SEZIONE N.: 16
QT. PROGETTO: 41.680
DIST.PROG.: 124.302
DIST.PREC.: 13.214
DIST.SUCC.: 10.764

SCALA 1:200

QT.RIF. 29.906

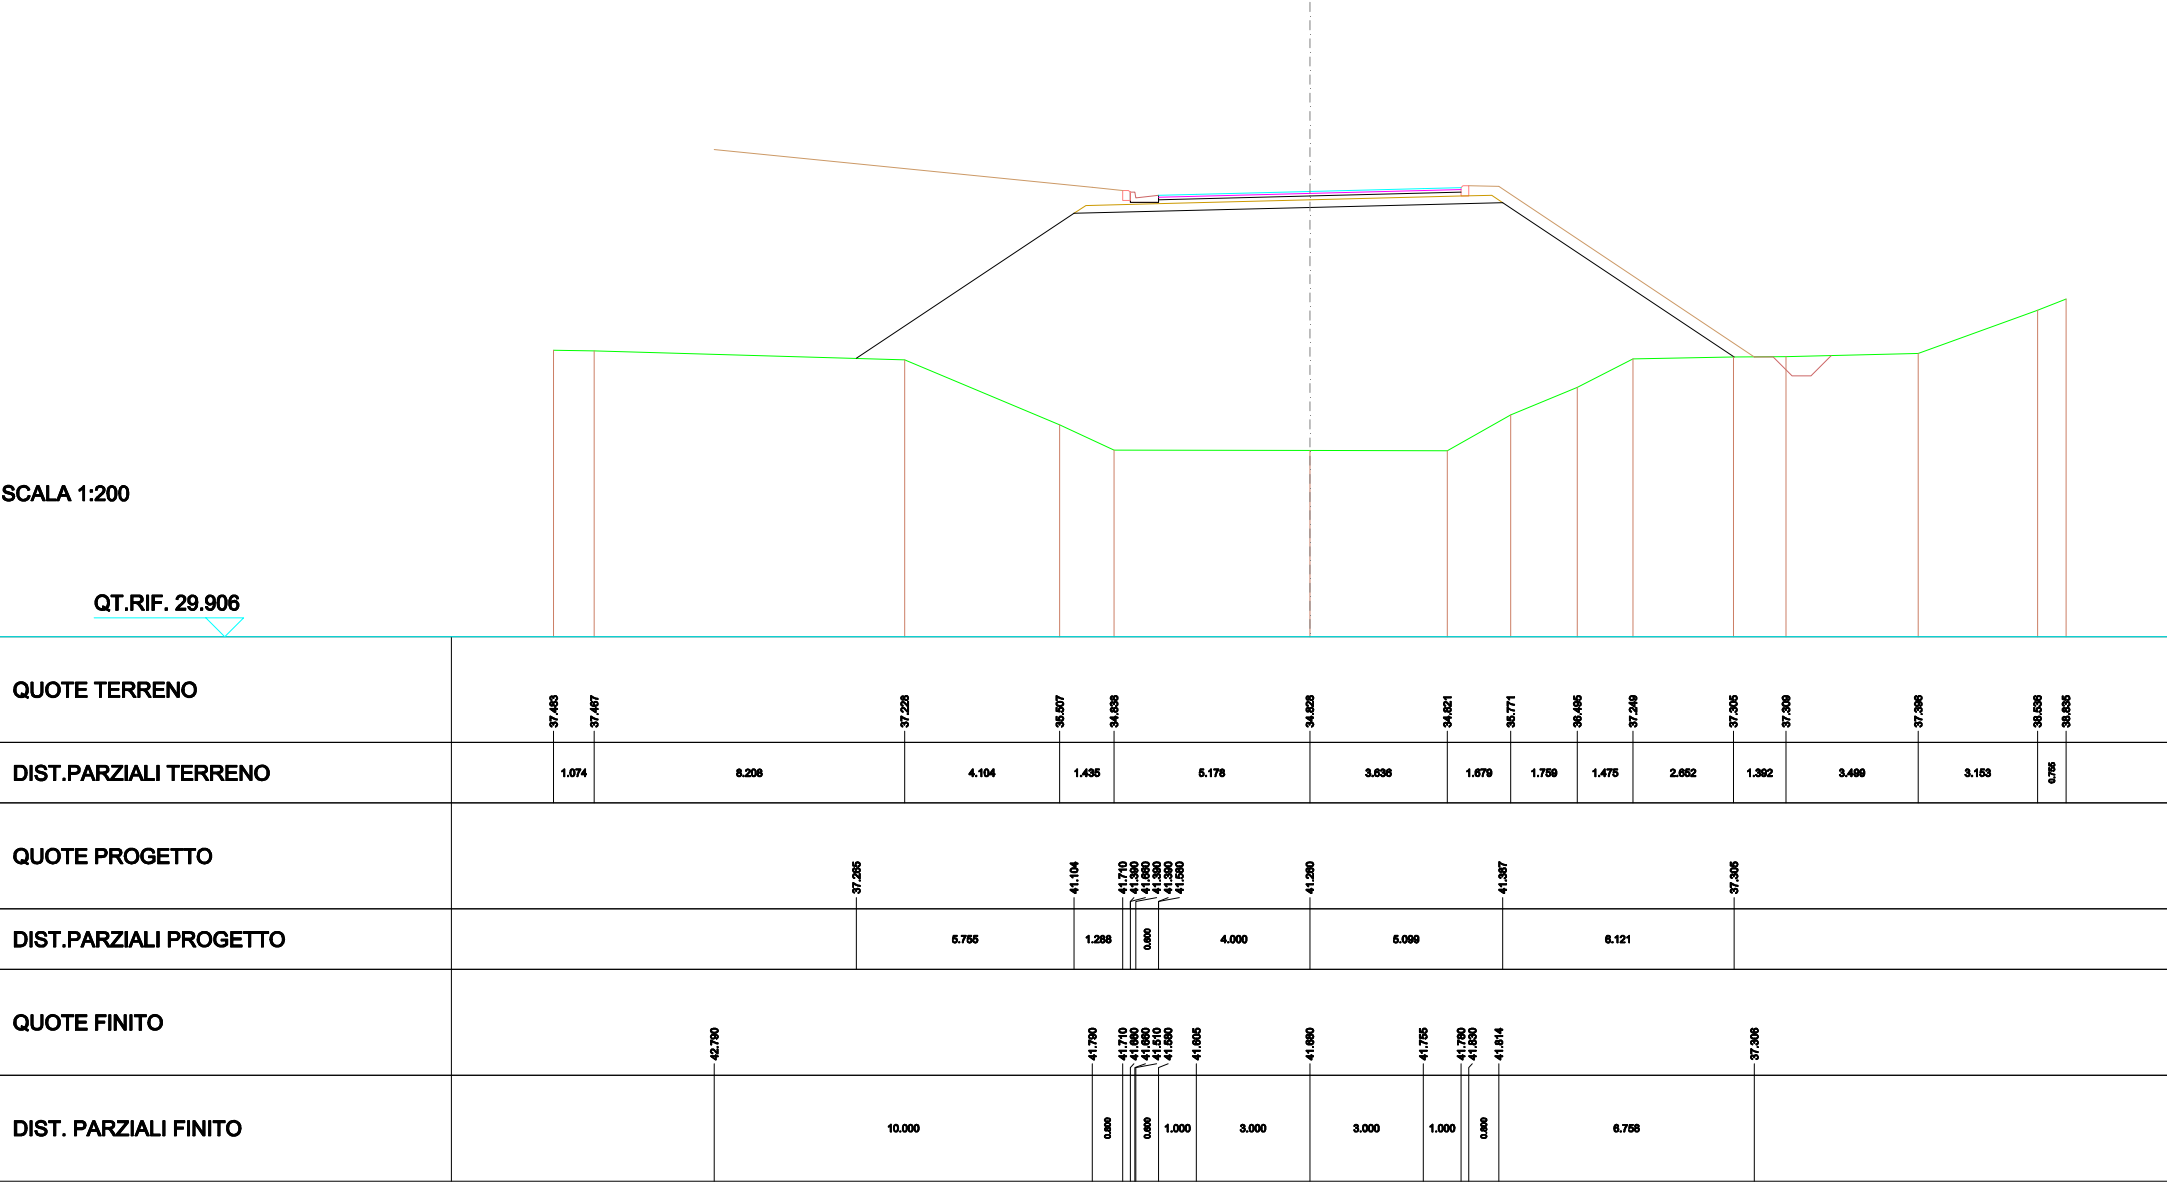


RILEVATI	
RILEVATO	67.379 m²
TERRENO VEGETALE	10.854 m
SOVRASTRUTTURA STRADALE	
STRATO DI USURA	7.000 m
STRATO DI BINDER	7.000 m
STRATO DI BASE	7.000 m
STRATO DI FONDAZIONE	1.816 m²
MANUFATTI	
CANALETTA	0.131 m²
CORDOLO BITUMINOSO	0.053 m²

SEZIONE N.: 17
QT. PROGETTO: 41.690
DIST.PROG.: 135.067
DIST.PREC.: 10.764
DIST.SUCC.: 3.164

SCALA 1:200

QT.RIF. 29.325

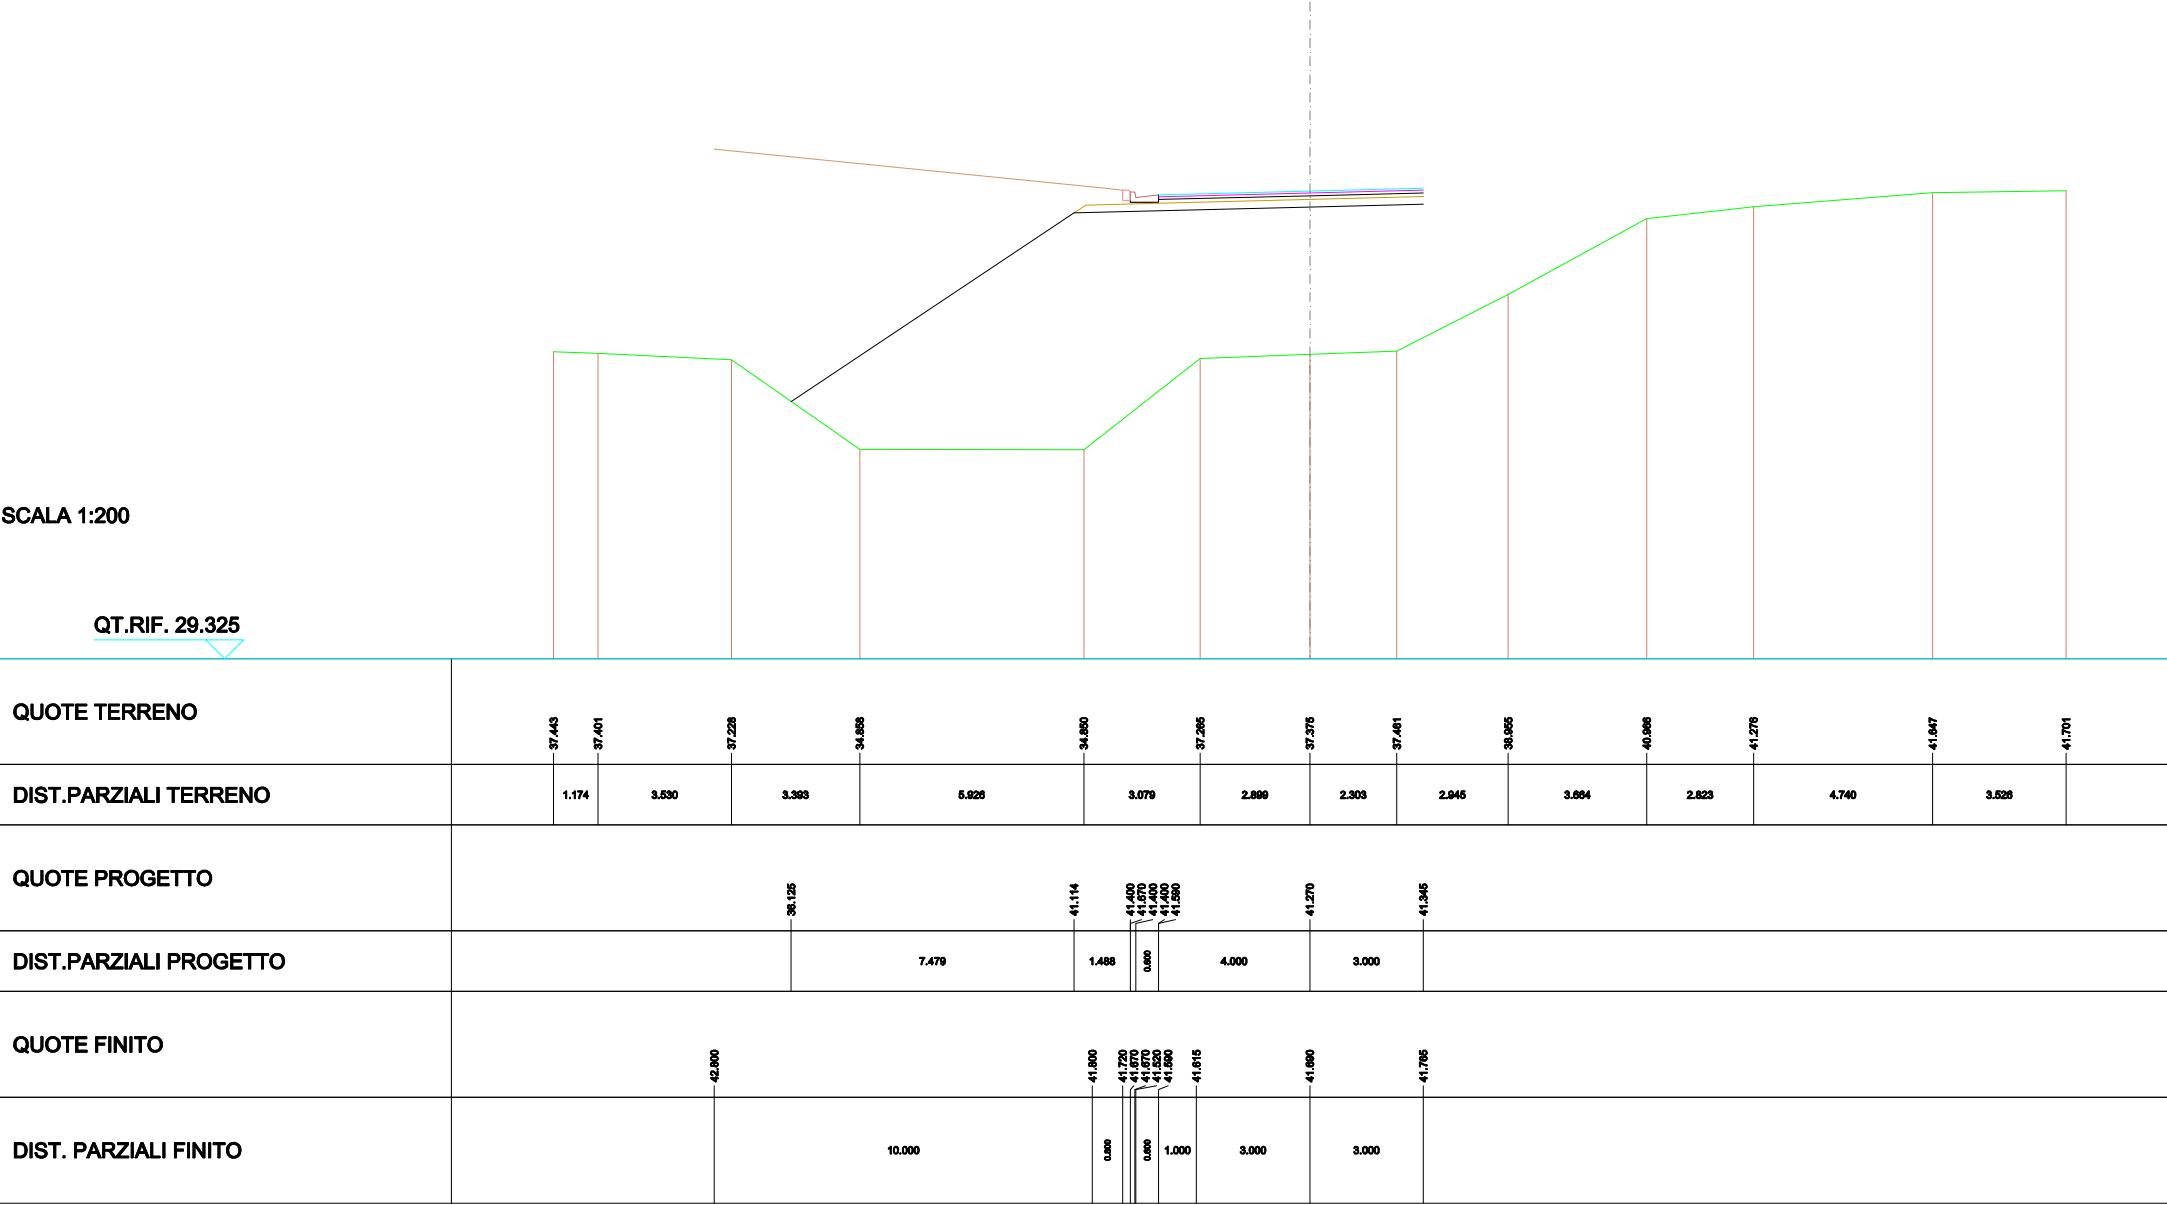

RILEVATI	
RILEVATO	63.246 m²
TERRENO VEGETALE	10.854 m
SOVRASTRUTTURA STRADALE	
STRATO DI USURA	7.000 m
STRATO DI BINDER	7.000 m
STRATO DI BASE	7.000 m
STRATO DI FONDAZIONE	1.816 m²
MANUFATTI	
CANALETTA	0.131 m²
CORDOLO BITUMINOSO	0.053 m²

SEZIONE N.: 18
QT. PROGETTO: 41.682
DIST.PROG.: 138.230
DIST.PREC.: 3.164

SCALA 1:200

QT.RIF. 29.324

