


Planimetria Rampa provvisoria di accesso A11 - Scala 1:1000



Profilo Rampa provvisoria di accesso A11 - Scala 1:1000/100

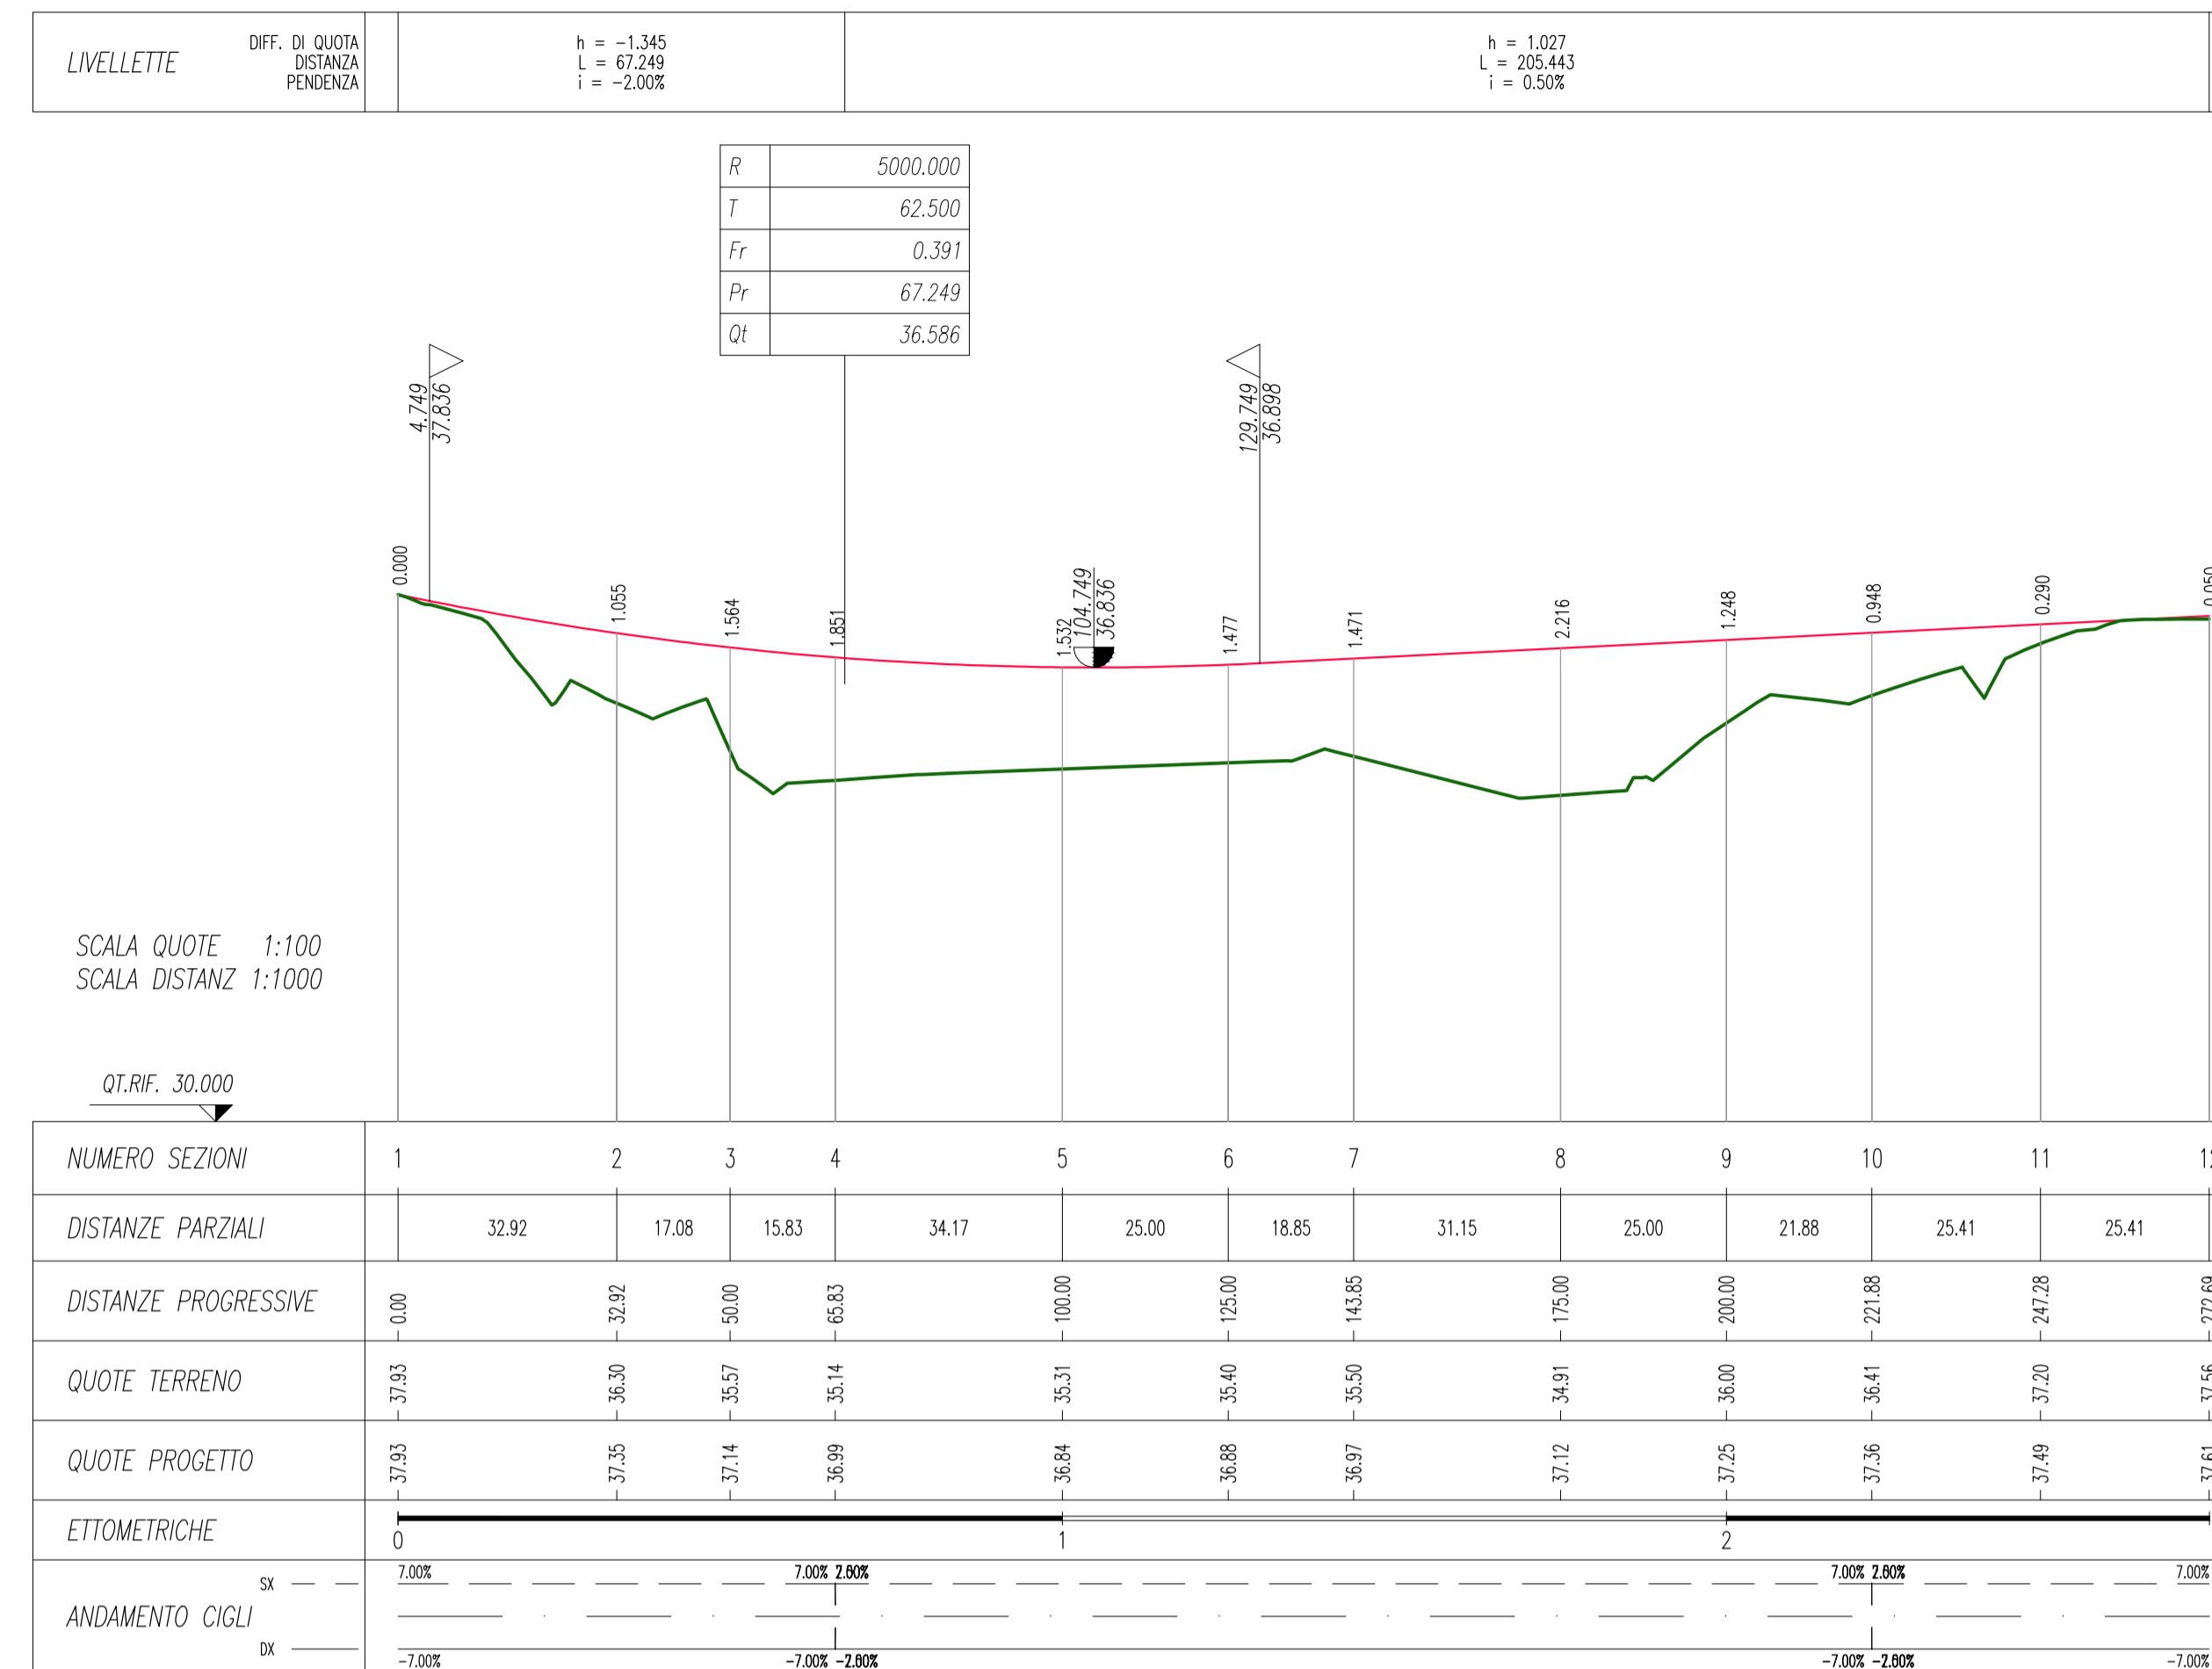

MINISTERO DELLE
INFRASTRUTTURE E DELLA
MOBILITÀ SOSTENIBILI

E.N.A.C.
ENTE NAZIONALE PER
L'AVIAZIONE CIVILE

AEROPORTO INTERNAZIONALE DI FIRENZE - "AMERIGO VESPUCCI"

MASTERPLAN AEROPORTUALE 2035

Opere Di Viabilità
Rampa Provvisoria di Immissione A11
Planimetria e Profili

PROGETTO DI FATTIBILITÀ TECNICO-ECONOMICA

LIV	REV	DATA EMISSIONE	SCALA	CODICE FILE COMPLETO
PFFE	00	Ottobre 2022	VARIE	FLR-MPL-PFTE-VBT8-003-OC-PL-Rampa Imm A11
				TITOLO RIDOTTO
				Rampa Imm A11

00	09/2022	Prima Emissione	TAE SITECO	DONATA VESTRINI	L. TENERANI
REV	DATA	DESCRIZIONE	REDATTO	VERIFICATO	APPROVATO

COMITENTE PRINCIPALE

ACCOUNTABLE MANAGER
Davide Vanni

PROGETTAZIONE

DIRETTORE TECNICO
Ing. Lorenzo Forzani
Ordine degli Ingegneri di Massa Carrara n°031

SUPPORTI SPECIALISTICI

Ing. Donata Vestrini
Ordine degli Ingegneri di Firenze n°010

POST HOLDER PROGETTAZIONE AD INTERIM
Davide Vanni

RESPONSABILE INTEGRAZIONE PRESTAZIONI SPECIALISTICHE
Ing. Donata Vestrini
Ordine degli Ingegneri di Firenze n°010

SUPPORTO SPECIALISTICO

SUPPORTO ALLA PROGETTAZIONE PER ADEGUAMENTO E SVILUPPO DELLE OPERE INFRASTRUTTURALI

PROGETTISTA SPECIALISTICO
Ing. Andrea Burchi

POST HOLDER MANUTENZIONE
Ing. Nicola D'Agostino

POST HOLDER AREA DI MOVIMENTO
Davide Vanni

E SEVERAMENTE VIETATA LA RIPRODUZIONE E/O LA CESSIONE A TERZI SENZA AUTORIZZAZIONE DELLA COMMITTENTE