



MINISTERO
DELLE INFRASTRUTTURE
E DELLA MOBILITÀ SOSTENIBILI



E.N.A.C
ENTE NAZIONALE per
L'AVIAZIONE CIVILE

Committente Principale



AEROPORTO INTERNAZIONALE DI FIRENZE AMERIGO VESPUCCI

Opera

MASTERPLAN AEROPORTUALE 2035

Titolo Documento Completo

OPERE DI VIABILITÀ
Tratto BC: Booklet Sezioni Trasversali

Livello di Progetto

PROGETTO DI FATTIBILITÀ TECNICO-ECONOMICA

LIV	REV	DATA EMISSIONE	SCALA	CODICE FILE COMPLETO
PFTE	00	Ottobre 2022	-	FLR-MPL-PFTE-VBT9-003-OC-SE_Book Sez Trasv BC
				TITOLO RIDOTTO
				Book Sez Trasv BC

00	09/2022	Prima Emissione	TAE, SITECO	D. Vestrini	L. Tenerani
REV	DATA	DESCRIZIONE	REDATTO	VERIFICATO	APPROVATO

<p>COMMITTENTE PRINCIPALE</p>  <p>ACCOUNTABLE MANAGER Dott. Vittorio Fanti</p>	<p>GRUPPO DI PROGETTAZIONE</p>  <p>DIRETTORE TECNICO Ing. Lorenzo Tenerani Ordine degli Ingegneri di Massa Carrara n°631</p>	<p>SUPPORTI SPECIALISTICI</p> <p>PROGETTAZIONE SPECIALISTICA</p>  <p>Donata Vestrini Ordine degli ingegneri di Firenze N°6703</p> <p>SUPPORTO SPECIALISTICO</p> <p>SUPPORTO ALLA PROGETTAZIONE PER ADEGUAMENTO E SVILUPPO DELLE OPERE INFRASTRUTTURALI</p>  <p>PROGETTISTA SPECIALISTICO Ing. Andrea Burchi</p>
<p>POST HOLDER PROGETTAZIONE AD INTERIM Dott. Vittorio Fanti</p> <p>POST HOLDER MANUTENZIONE Ing. Nicola D'ippolito</p> <p>POST HOLDER AREA DI MOVIMENTO Geom. Luca Ermini</p>	<p>RESPONSABILE INTEGRAZIONE PRESTAZIONI SPECIALISTICHE Donata Vestrini Ordine degli ingegneri di Firenze N°6703</p>	

SEZIONE N.: 1
QT. PROGETTO: 0.000
DIST.PROG.: 0.000
DIST.SUCC.: 4.274

SCALA 1:100

QT.RIF. -5.800

QUOTE TERRENO	94.916	34.504	96.036	97.116	97.262
DIST.PARZIALI TERRENO	7.112	3.404	1.246	6.851	
QUOTE PROGETTO					
DIST.PARZIALI PROGETTO					
QUOTE FINITO					
DIST. PARZIALI FINITO					

RILEVATI	
RILEVATO	97.716 m ²
TERRENO VEGETALE	6.987 m
SOVRASTRUTTURA STRADALE	
STRATO DI USURA	18.592 m
STRATO DI BINDER	18.592 m
STRATO DI BASE	18.592 m
STRATO DI FONDAZIONE	4.344 m ²
MANUFATTI	
CORDOLO BITUMINOSO	0.155 m ²

SEZIONE N.: 2
 QT. PROGETTO: 41.511
 DIST.PROG.: 4.274
 DIST.PREC.: 4.274
 DIST.SUCC.: 21.268


SCALA 1:100

QT.RIF. 33.377

QUOTE TERRENO			34.916		37.118		37.118		37.227		39.699																								
DIST.PARZIALI TERRENO			4.753		3.946		3.435		5.627																										
QUOTE PROGETTO		40.984		40.985		41.089		41.090		41.114		41.118		41.179																					
DIST.PARZIALI PROGETTO		2.385		3.674		2.032		1.681		0.391		0.395		1.152		1.899		2.671		2.697															
QUOTE FINITO		41.435		41.389		41.413		41.479		41.510		41.504		41.510		41.511		41.510		41.543		41.553		41.593		41.575		41.585		41.595		41.595		41.595	
DIST. PARZIALI FINITO		0.399		1.384		3.974		2.032		1.681		0.391		0.395		1.152		1.899		2.671		2.156		0.397		1.268									

SCAVI E BONIFICHE	
STERRO	2.579 m ²
FOSSO	1.133 m ²
RILEVATI	
RILEVATO	0.337 m ²
TERRENO VEGETALE	2.853 m
SOVRASTRUTTURA STRADALE	
STRATO DI USURA	9.660 m
STRATO DI BINDER	9.660 m
STRATO DI BASE	9.660 m
STRATO DI FONDAZIONE	2.329 m ²
MANUFATTI	
CORDOLO BITUMINOSO	0.106 m ²

SEZIONE N.: 3
 QT. PROGETTO: 41.838
 DIST.PROG.: 25.542
 DIST.PREC.: 21.268
 DIST.SUCC.: 1.261

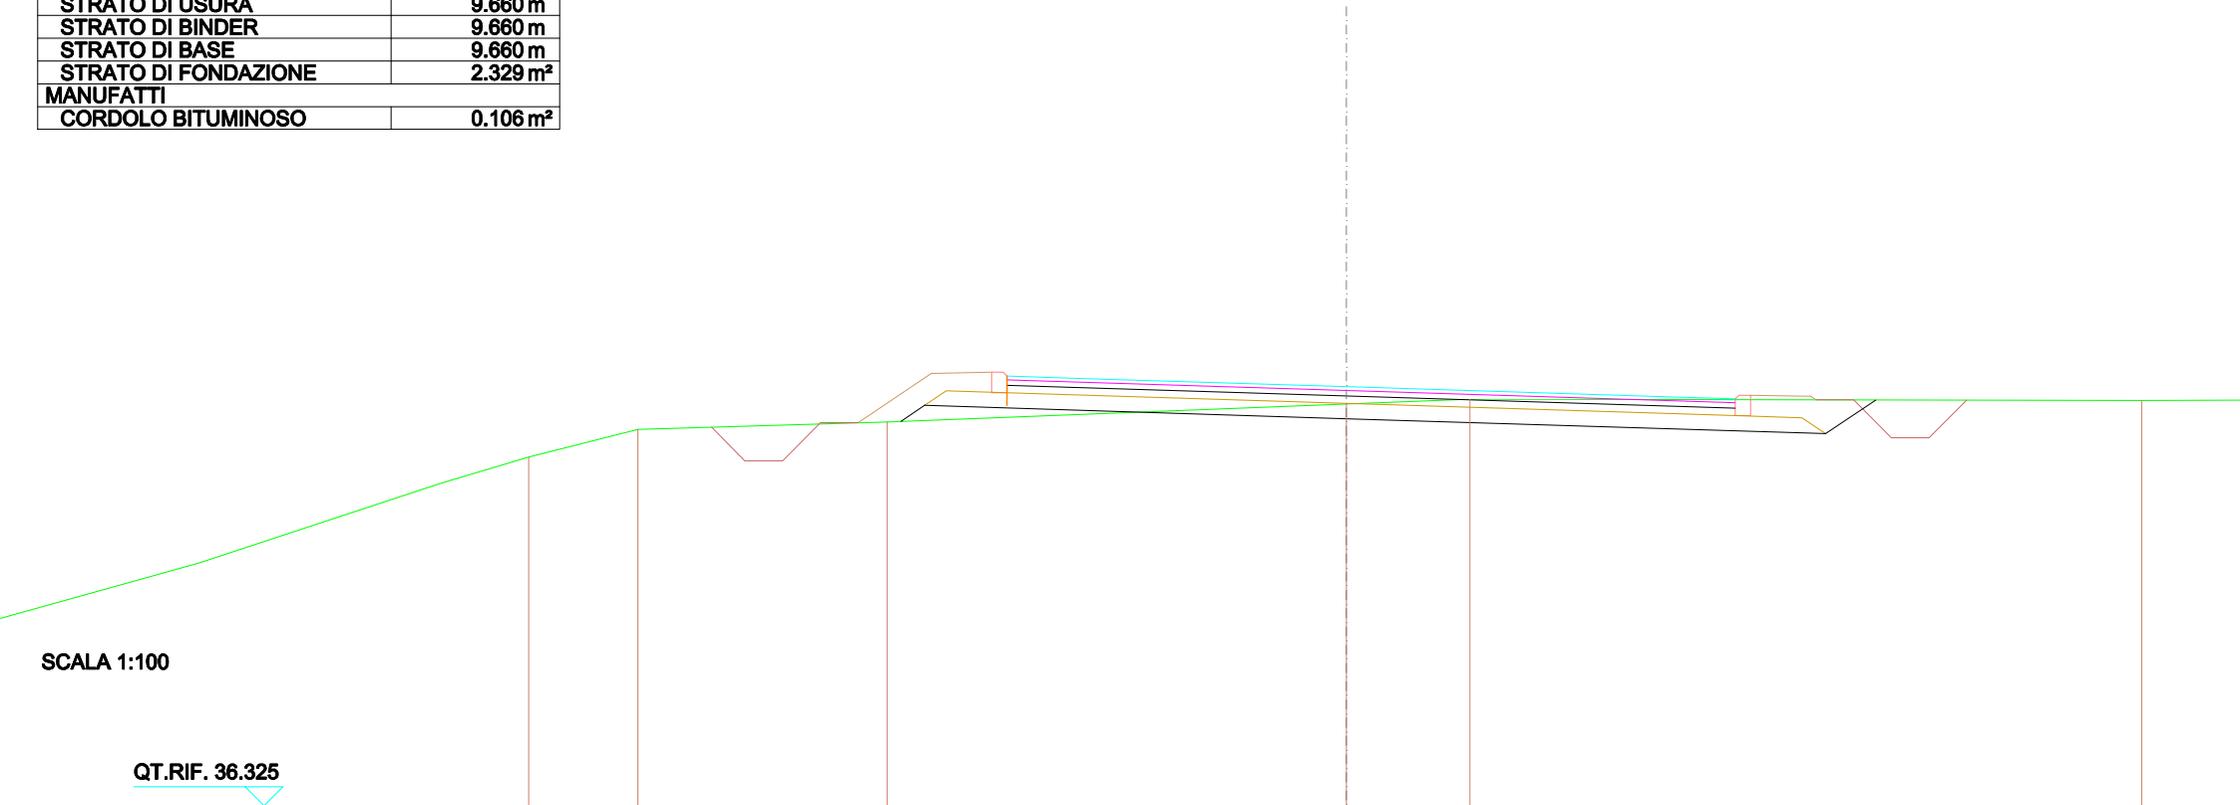


SCALA 1:100

QT.RIF. 36.325

QUOTE TERRENO	40.914	41.277	41.375	41.811	41.874	41.696
DIST.PARZIALI TERRENO	1.447	3.308	6.085	1.641	8.806	
QUOTE PROGETTO			41.382 41.582	41.582	41.418	41.727 41.220 41.583
DIST.PARZIALI PROGETTO			0.916 1.089	4.600	5.380	0.998 0.665
QUOTE FINITO		41.384	42.012	42.028 41.976	41.947	41.708 41.877 41.727 41.711 41.696
DIST. PARZIALI FINITO		0.972	0.800 0.300	1.000	3.500	4.180 1.000 0.300 0.800

SCAVI E BONIFICHE	
STERRO	3.150 m ²
FOSSO	0.450 m ²
RILEVATI	
RILEVATO	0.180 m ²
TERRENO VEGETALE	2.182 m
SOVRASTRUTTURA STRADALE	
STRATO DI USURA	9.708 m
STRATO DI BINDER	9.708 m
STRATO DI BASE	9.708 m
STRATO DI FONDAZIONE	2.129 m ²
MANUFATTI	
CANALETTA	0.123 m ²
STRATO DI FONDAZIONE CANALETTA	0.161 m ²
CORDOLO BITUMINOSO	0.053 m ²

SEZIONE N.: 4
 QT. PROGETTO: 41.846
 DIST.PROG.: 26.803
 DIST.PREC.: 1.261
 DIST.SUCC.: 16.758

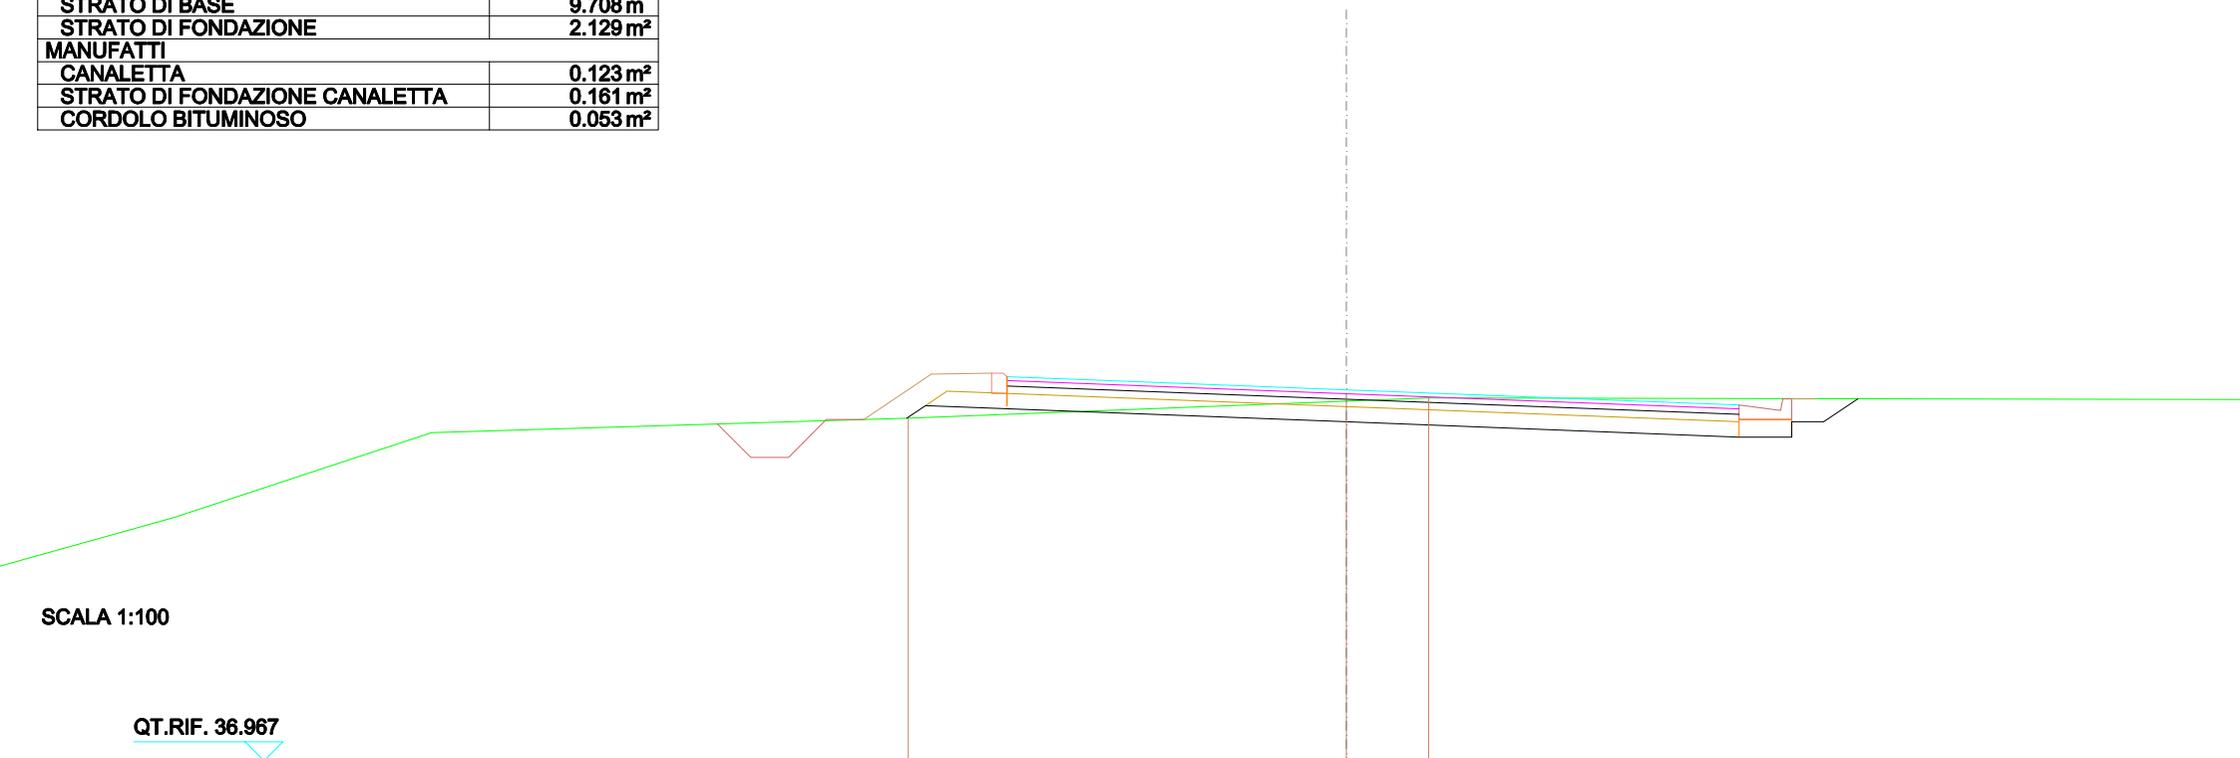


QUOTE TERRENO		41.714		41.885	41.741	
DIST.PARZIALI TERRENO		5.807		1.083		
QUOTE PROGETTO		41.473 41.640	41.640	41.428	41.227 41.427 41.427	41.728
DIST.PARZIALI PROGETTO		0.390 1.078	4.600	5.208	0.700 0.084 0.464	
QUOTE FINITO		41.658 42.053	42.058 42.018	41.890	41.846 41.847 41.577 41.727 41.727 41.750	
DIST. PARZIALI FINITO		0.894 0.800	0.390 1.000	3.500	4.208 1.000 0.650	0.390

SCAVI E BONIFICHE	
STERRO	14.905 m ²
RILEVATI	
TERRENO VEGETALE	2.709 m
SOVRASTRUTTURA STRADALE	
STRATO DI USURA	10.200 m
STRATO DI BINDER	10.200 m
STRATO DI BASE	10.200 m
STRATO DI FONDAZIONE	2.040 m ²
MANUFATTI	
CANALETTA	0.247 m ²
STRATO DI FONDAZIONE CANALETTA	0.322 m ²

SEZIONE N.: 6
 QT. PROGETTO: 41.767
 DIST.PROG.: 50.000
 DIST.PREC.: 6.440
 DIST.SUCC.: 10.318

SCALA 1:100


QT.RIF. 37.171

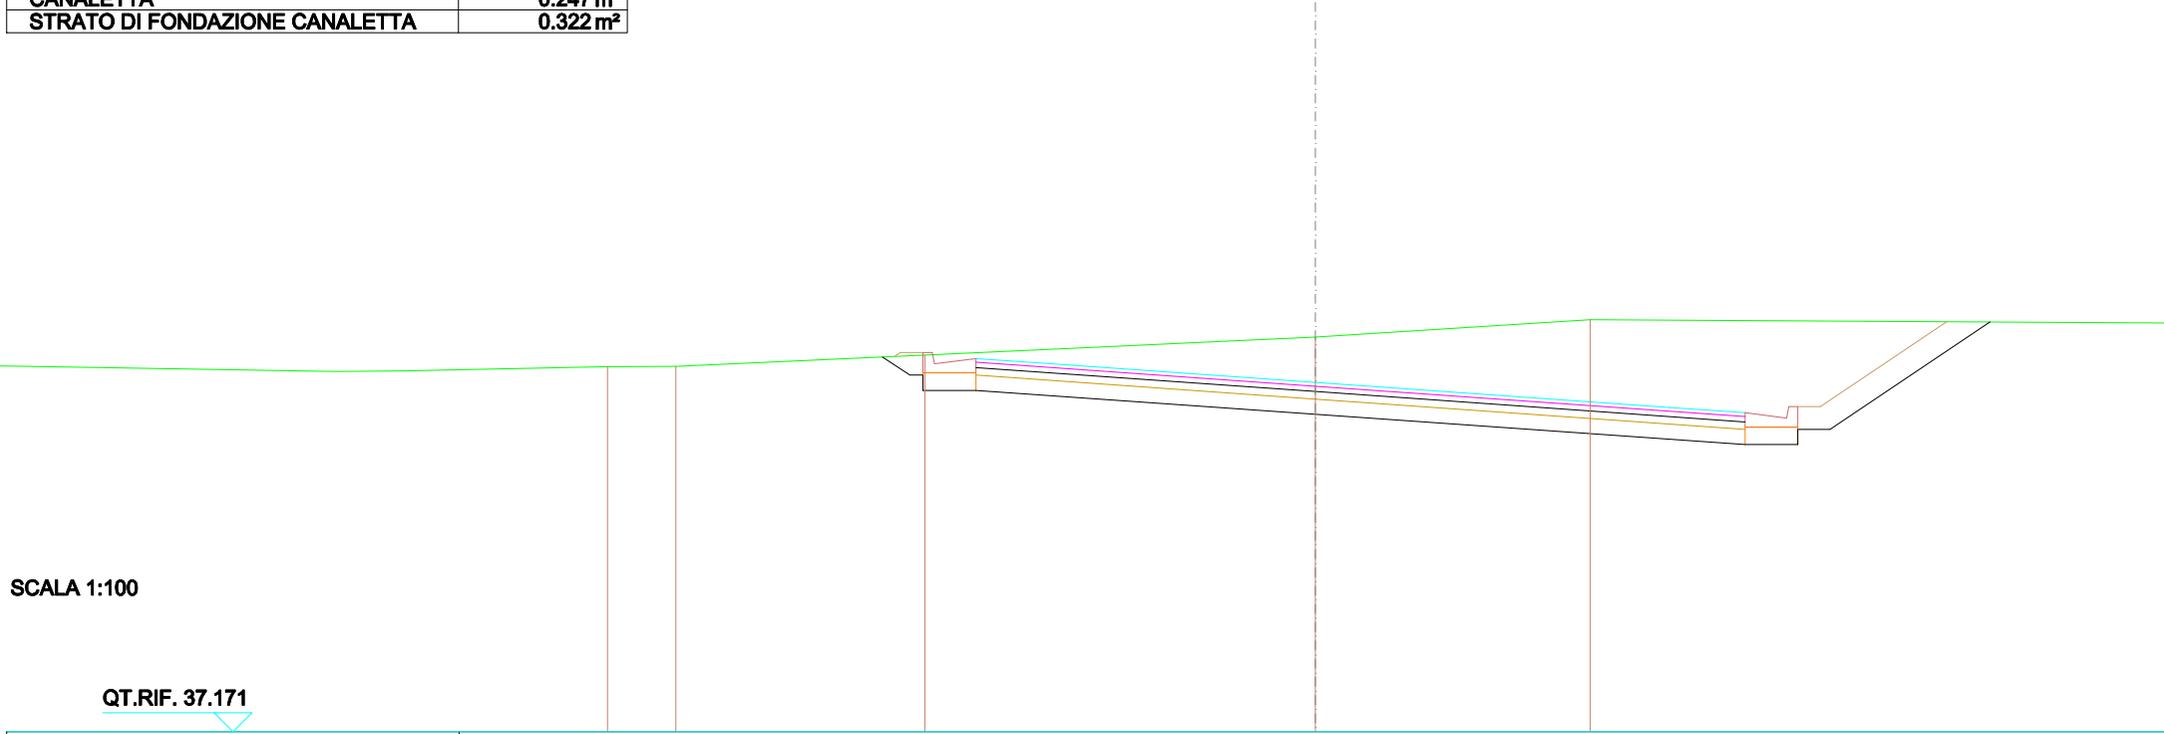

QUOTE TERRENO		41.976	41.979	42.128	42.363	42.693			
DIST.PARZIALI TERRENO		0.904	3.303	5.176	3.647				
QUOTE PROGETTO				42.103 41.982 41.982 41.982	41.347	40.948	40.948 41.148 41.148	42.594	
DIST.PARZIALI PROGETTO				0.361 0.179 0.700	4.600	5.700	0.700 0.494	2.122	
QUOTE FINITO				42.110 42.182 42.182 42.182 42.012	42.082	42.012	41.767	41.438 41.388 41.298 41.448 41.448	42.597
DIST. PARZIALI FINITO				0.360 0.550	1.000	3.500	4.700	1.000 0.550 0.360	1.677

SCAVI E BONIFICHE	
STERRO	22.853 m ²
RILEVATI	
TERRENO VEGETALE	4.632 m
SOVRASTRUTTURA STRADALE	
STRATO DI USURA	9.952 m
STRATO DI BINDER	9.952 m
STRATO DI BASE	9.952 m
STRATO DI FONDAZIONE	1.990 m ²
MANUFATTI	
CANALETTA	0.247 m ²
STRATO DI FONDAZIONE CANALETTA	0.322 m ²

SEZIONE N.: 7
 QT. PROGETTO: 41.594
 DIST.PROG.: 60.318
 DIST.PREC.: 10.318
 DIST.SUCC.: 14.682

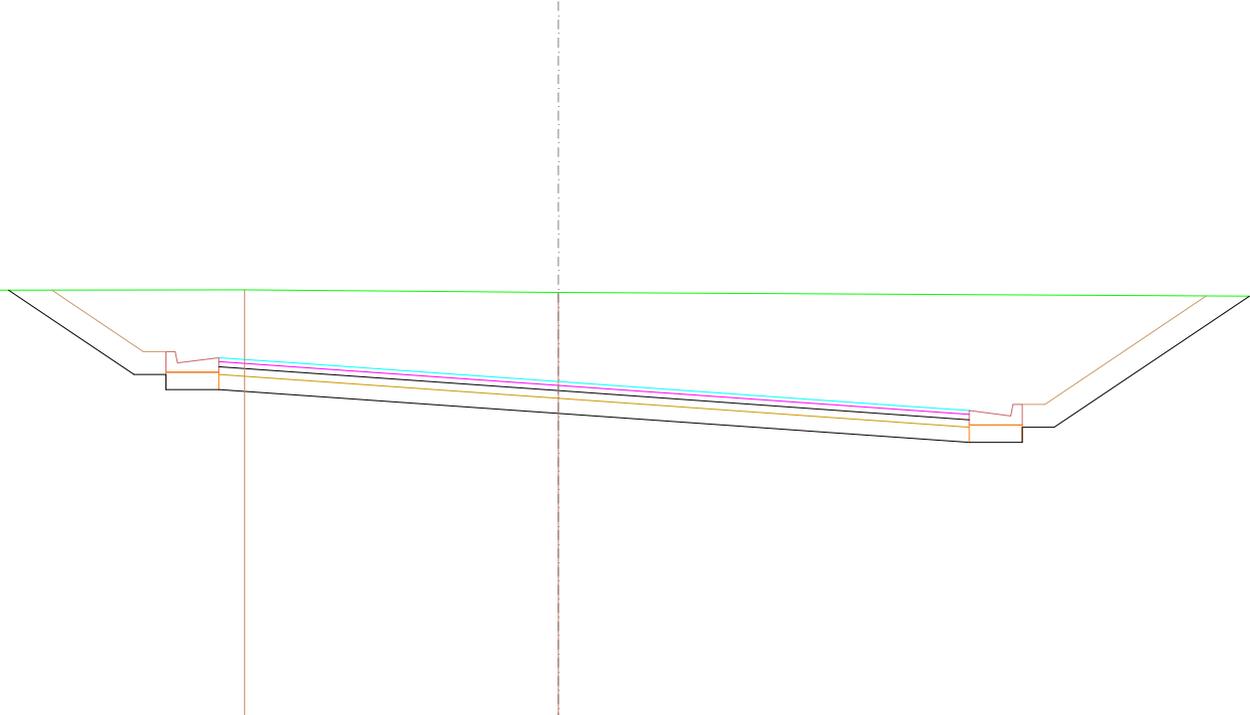


SCALA 1:100

QT.RIF. 37.197

QUOTE TERRENO												
DIST.PARZIALI TERRENO	4.160											
QUOTE PROGETTO	42.767	41.659	41.459	41.599	41.459	41.174	40.792	41.142	41.232	41.232	42.717	
DIST.PARZIALI PROGETTO	1.663	0.234	0.700	4.500	5.482	0.700	0.234	2.598				
QUOTE FINITO	42.798	41.990	41.990	41.990	41.990	41.994	41.262	41.212	41.142	41.232	41.232	42.720
DIST. PARZIALI FINITO	1.214	0.300	0.550	1.000	3.500	4.482	1.000	0.550	0.300	2.141		

SCAVI E BONIFICHE	
FOSSO	1.060 m ²
RILEVATI	
RILEVATO	41.035 m ²
TERRENO VEGETALE	12.993 m
SOVRASTRUTTURA STRADALE	
STRATO DI USURA	9.467 m
STRATO DI BINDER	9.467 m
STRATO DI BASE	9.467 m
STRATO DI FONDAZIONE	2.296 m ²
MANUFATTI	
CORDOLO BITUMINOSO	0.105 m ²

SEZIONE N.: 8
 QT. PROGETTO: 41.200
 DIST.PROG.: 75.000
 DIST.PREC.: 14.682
 DIST.SUCC.: 6.651

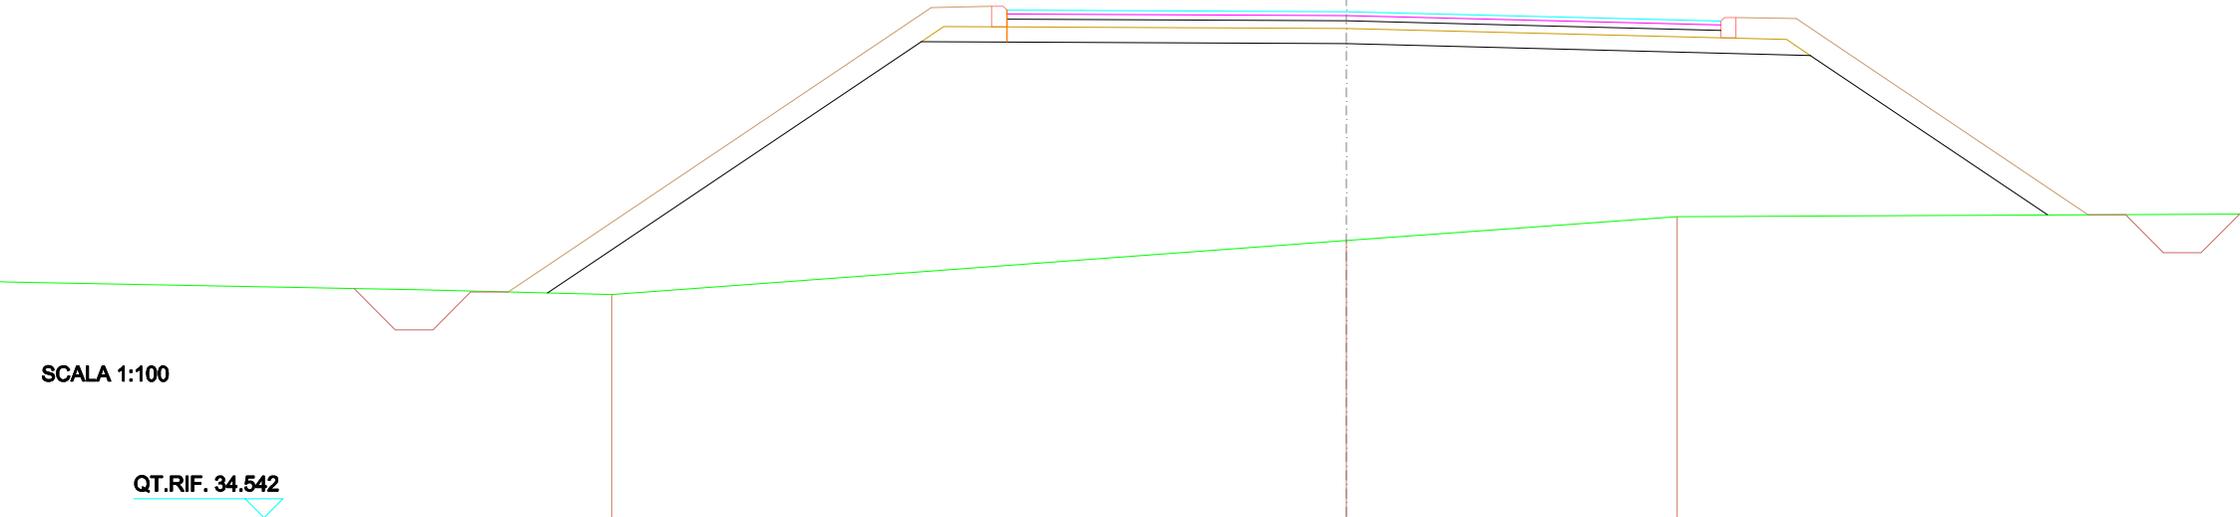


SCALA 1:100

QT.RIF. 34.542

QUOTE TERRENO		37.478		38.180		38.505										
DIST.PARZIALI TERRENO			9.740			4.387										
QUOTE PROGETTO		37.500		40.808	40.808		40.780		41.128	40.528		38.527				
DIST.PARZIALI PROGETTO			4.967		1.132		4.600		5.167		0.984		3.148			
QUOTE FINITO			41.205	41.271	41.221		41.216		41.200		41.101	41.076	41.128	41.110		38.528
DIST. PARZIALI FINITO			0.800	0.200	1.000		3.500		3.967		1.000	0.200	0.800		3.869	

SCAVI E BONIFICHE	
FOSSO	1.054 m ²
RILEVATI	
RILEVATO	33.962 m ²
TERRENO VEGETALE	11.459 m
SOVRASTRUTTURA STRADALE	
STRATO DI USURA	9.248 m
STRATO DI BINDER	9.248 m
STRATO DI BASE	9.248 m
STRATO DI FONDAZIONE	2.261 m ²
MANUFATTI	
CORDOLO BITUMINOSO	0.106 m ²

SEZIONE N.: 9
 QT. PROGETTO: 40.988
 DIST.PROG.: 81.651
 DIST.PREC.: 6.651
 DIST.SUCC.: 18.349

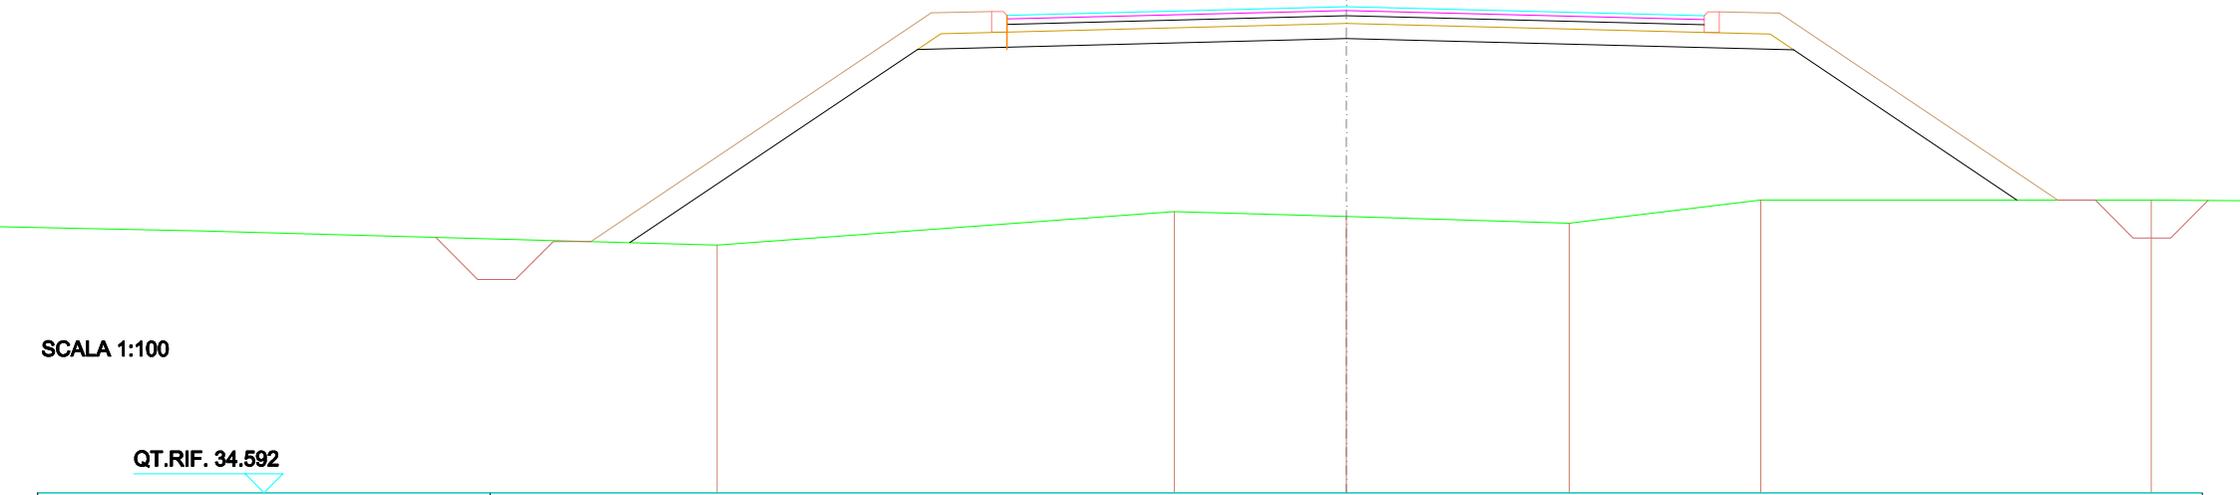


SCALA 1:100

QT.RIF. 34.592

QUOTE TERRENO		37.662		38.282	38.228	38.141	38.442	38.446						
DIST.PARZIALI TERRENO			6.068		2.281	2.956	2.537	5.179						
QUOTE PROGETTO	37.663		40.425	40.425		40.588	40.919	40.419	38.444					
DIST.PARZIALI PROGETTO		3.811	1.184		4.600		4.948	0.984	2.982					
QUOTE FINITO	37.667		40.909	40.925	40.975	40.900		40.985	40.994	40.989	40.919	40.903		38.444
DIST. PARZIALI FINITO		4.515	0.800	0.200	1.000		3.500		3.748	1.000	0.200	0.800		3.686

SCAVI E BONIFICHE	
FOSSO	1.012 m ²
RILEVATI	
RILEVATO	57.328 m ²
TERRENO VEGETALE	16.080 m
SOVRASTRUTTURA STRADALE	
STRATO DI USURA	9.000 m
STRATO DI BINDER	9.000 m
STRATO DI BASE	9.000 m
STRATO DI FONDAZIONE	2.211 m ²
MANUFATTI	
CORDOLO BITUMINOSO	0.105 m ²

SEZIONE N.: 10
 QT. PROGETTO: 40.401
 DIST.PROG.: 100.000
 DIST.PREC.: 18.349
 DIST.SUCC.: 25.000

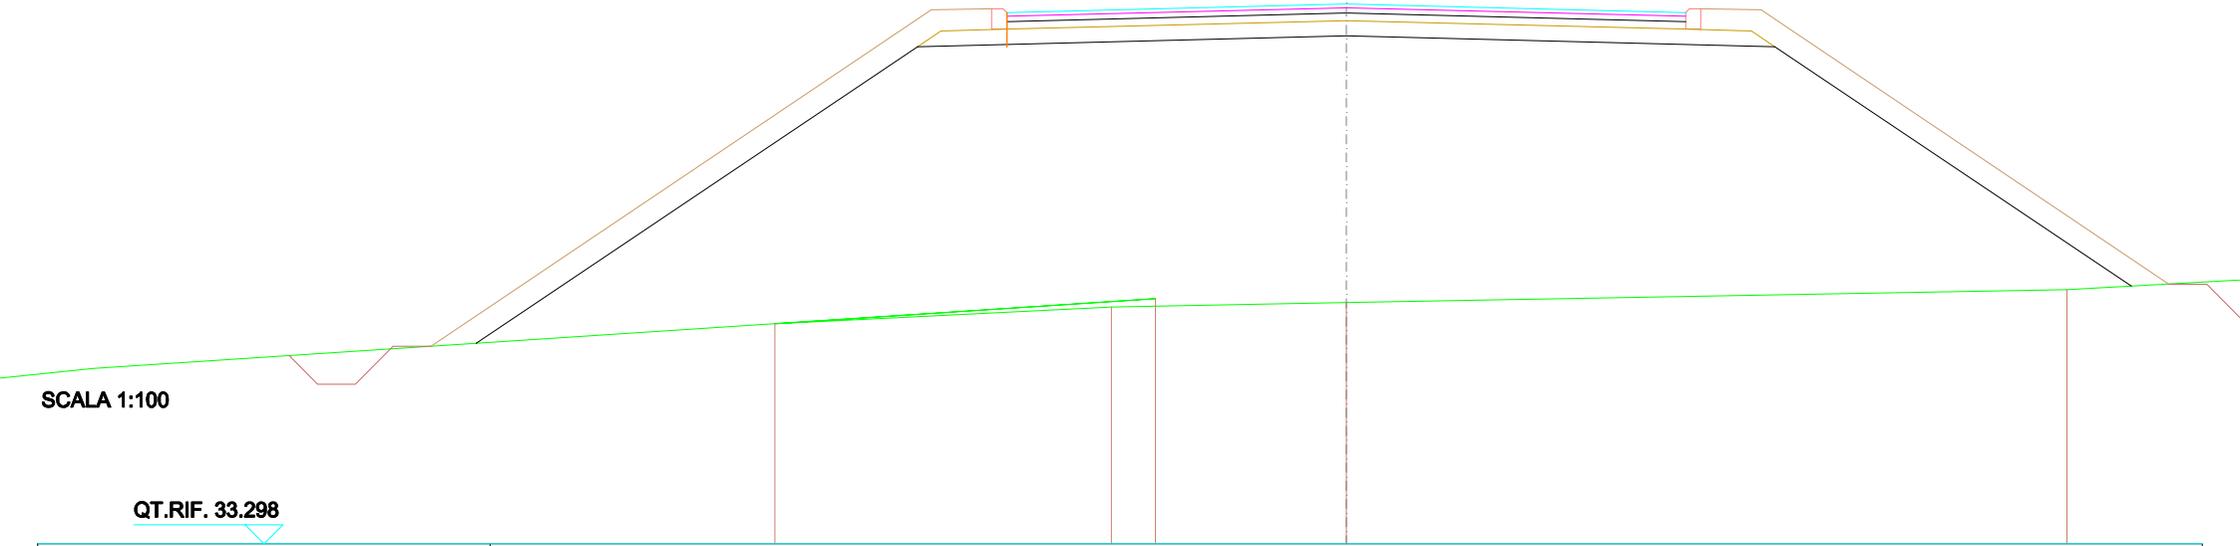

SCALA 1:100

QT.RIF. 33.298

QUOTE TERRENO		36.103		36.415	36.523		36.470		36.640			
DIST.PARZIALI TERRENO		4.483		0.583	2.531		9.558					
QUOTE PROGETTO		36.539	36.539			36.951		40.338	36.539	36.557		
DIST.PARZIALI PROGETTO		1.184		4.500		4.700		0.984	4.725			
QUOTE FINITO		40.322	40.338	40.338	40.313		40.401		40.313	40.285	40.338	40.322
DIST. PARZIALI FINITO		0.800	0.200	1.000		3.500		3.500	1.000	0.200	0.500	

SCAVI E BONIFICHE	
FOSSO	1.085 m ²
RILEVATI	
RILEVATO	20.205 m ²
TERRENO VEGETALE	8.495 m
SOVRASTRUTTURA STRADALE	
STRATO DI USURA	9.000 m
STRATO DI BINDER	9.000 m
STRATO DI BASE	9.000 m
STRATO DI FONDAZIONE	2.211 m ²
MANUFATTI	
CORDOLO BITUMINOSO	0.105 m ²

SEZIONE N.: 11
 QT. PROGETTO: 39.602
 DIST.PROG.: 125.000
 DIST.PREC.: 25.000
 DIST.SUCC.: 25.000


SCALA 1:100

QT.RIF. 33.725

QUOTE TERRENO		37.681				37.613					37.525			
DIST.PARZIALI TERRENO			9.386				7.844							
QUOTE PROGETTO			37.659	38.040	38.040		38.182		38.539	38.040		37.529		
DIST.PARZIALI PROGETTO			2.054	1.184		4.500		4.700		0.984	2.285			
QUOTE FINITO		37.673		38.523	38.539	38.689	38.514		38.489	38.539	38.523		37.546	
DIST. PARZIALI FINITO			2.774	0.800	0.200	1.000		3.500		3.500	1.000	0.200	0.800	2.982

SCAVI E BONIFICHE	
FOSSO	2.148 m ²
RILEVATI	
RILEVATO	29.603 m ²
TERRENO VEGETALE	7.485 m
SOVRASTRUTTURA STRADALE	
STRATO DI USURA	9.000 m
STRATO DI BINDER	9.000 m
STRATO DI BASE	9.000 m
STRATO DI FONDAZIONE	2.211 m ²
MANUFATTI	
CORDOLO BITUMINOSO	0.106 m ²

SEZIONE N.: 13
 QT. PROGETTO: 38.003
 DIST.PROG.: 175.000
 DIST.PREC.: 25.000
 DIST.SUCC.: 25.000

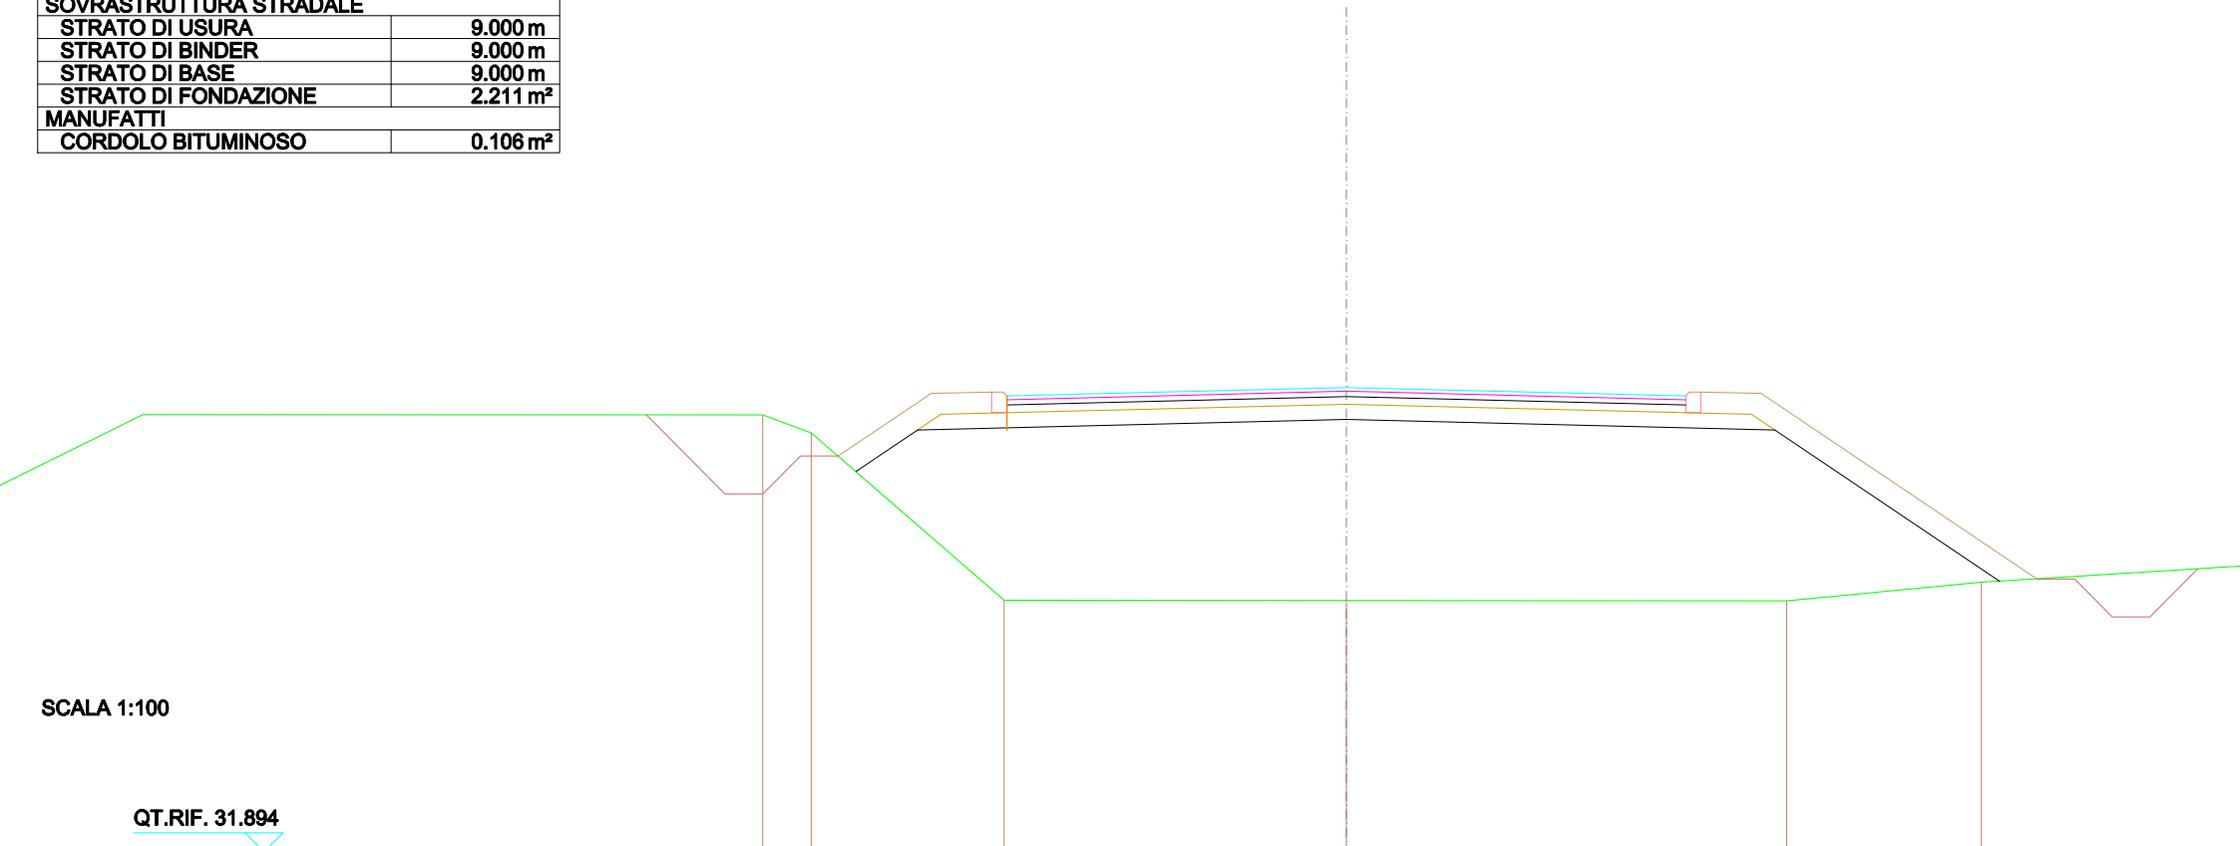


SCALA 1:100

QT.RIF. 31.894

QUOTE TERRENO			37.641	37.408		38.203		35.189		35.183		35.439					
DIST.PARZIALI TERRENO			0.843		2.558		4.635		6.839		2.583						
QUOTE PROGETTO				36.896	37.441	37.441		37.583		37.941	37.441		35.484				
DIST.PARZIALI PROGETTO				0.817	1.184		4.600		4.700		0.984	2.980					
QUOTE FINITO			37.100		37.525	37.841	37.881	37.916		38.003		37.916	37.891	37.941	37.925		35.484
DIST. PARZIALI FINITO				1.237	0.800	0.200	1.000		3.500		3.500		1.000	0.200	0.800		3.659

SCAVI E BONIFICHE	
FOSSO	1.000 m ²
RILEVATI	
RILEVATO	48.323 m ²
TERRENO VEGETALE	14.141 m
SOVRASTRUTTURA STRADALE	
STRATO DI USURA	9.000 m
STRATO DI BINDER	9.000 m
STRATO DI BASE	9.000 m
STRATO DI FONDAZIONE	2.211 m ²
MANUFATTI	
CORDOLO BITUMINOSO	0.105 m ²

SEZIONE N.: 14
 QT. PROGETTO: 37.276
 DIST.PROG.: 200.000
 DIST.PREC.: 25.000
 DIST.SUCC.: 25.000

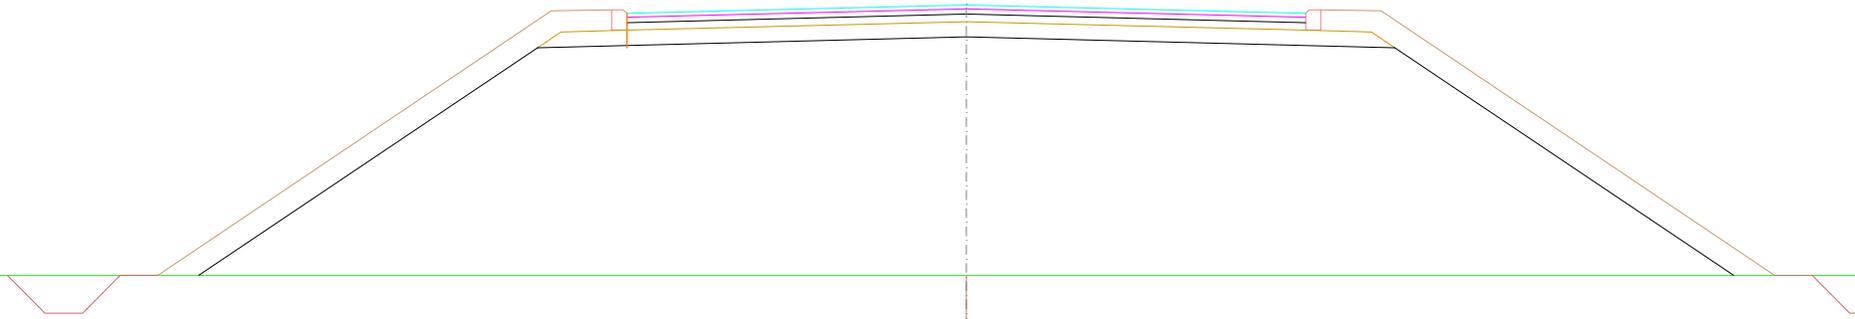


SCALA 1:100

QT.RIF. 30.647

QUOTE TERRENO														
DIST.PARZIALI TERRENO														
QUOTE PROGETTO	33.718			36.714	36.714		36.688		37.213	36.714	33.718			
DIST.PARZIALI PROGETTO		4.492		1.184		4.600		4.700		0.984	4.492			
QUOTE FINITO	33.718			37.187	37.213	37.183	37.188	37.276		37.188	37.183	37.213	37.187	33.718
DIST. PARZIALI FINITO		5.217		0.800	0.200	1.000		3.500		3.500	1.000	0.200	0.800	5.217

SCAVI E BONIFICHE	
FOSSO	1.000 m ²
RILEVATI	
RILEVATO	37.588 m ²
TERRENO VEGETALE	12.160 m
SOVRASTRUTTURA STRADALE	
STRATO DI USURA	9.000 m
STRATO DI BINDER	9.000 m
STRATO DI BASE	9.000 m
STRATO DI FONDAZIONE	2.211 m ²
MANUFATTI	
CORDOLO BITUMINOSO	0.105 m ²

SEZIONE N.: 15
 QT. PROGETTO: 36.726
 DIST.PROG.: 225.000
 DIST.PREC.: 25.000
 DIST.SUCC.: 25.000

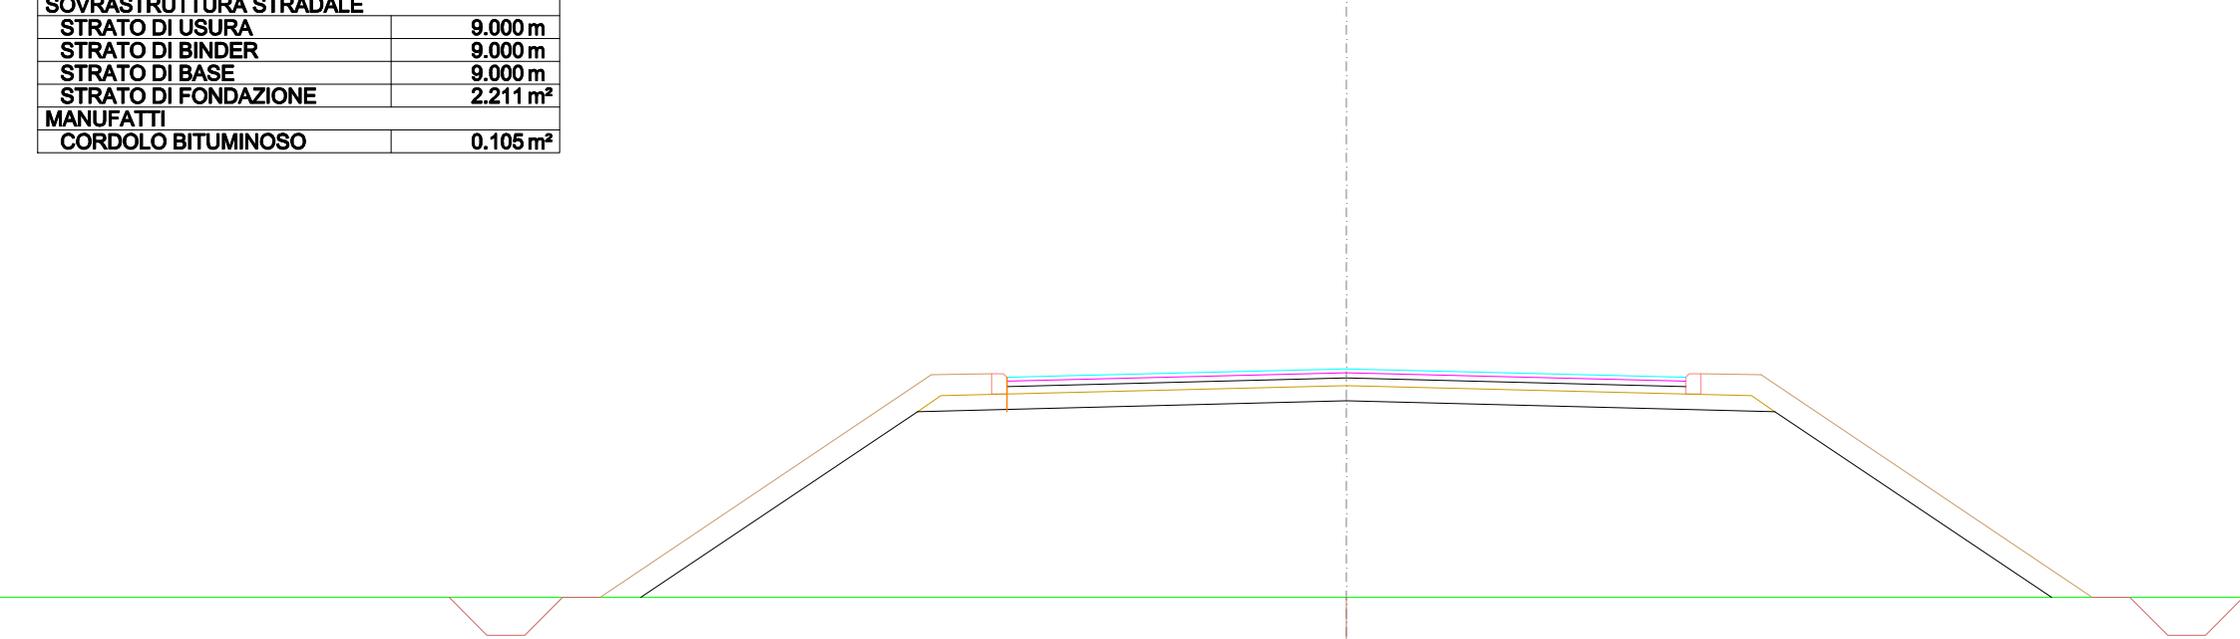


SCALA 1:100

QT.RIF. 30.372

QUOTE TERRENO																
DIST.PARZIALI TERRENO																
QUOTE PROGETTO	35.718		35.194	35.194		35.306		35.094	35.194	35.718						
DIST.PARZIALI PROGETTO		3.867		1.184		4.500		4.700		0.984	3.867					
QUOTE FINITO	35.718		35.045	35.094	35.014	35.639		35.639	35.014	35.094	35.045	35.718				
DIST. PARZIALI FINITO		4.382		0.800	0.200	1.000		3.500		3.500		1.000	0.200	0.800		4.382

SCAVI E BONIFICHE	
FOSSO	1.000 m ²
RILEVATI	
RILEVATO	30.852 m ²
TERRENO VEGETALE	10.822 m
SOVRASTRUTTURA STRADALE	
STRATO DI USURA	9.000 m
STRATO DI BINDER	9.000 m
STRATO DI BASE	9.000 m
STRATO DI FONDAZIONE	2.211 m ²
MANUFATTI	
CORDOLO BITUMINOSO	0.105 m ²

SEZIONE N.: 16
 QT. PROGETTO: 36.355
 DIST.PROG.: 250.000
 DIST.PREC.: 25.000
 DIST.SUCC.: 25.000

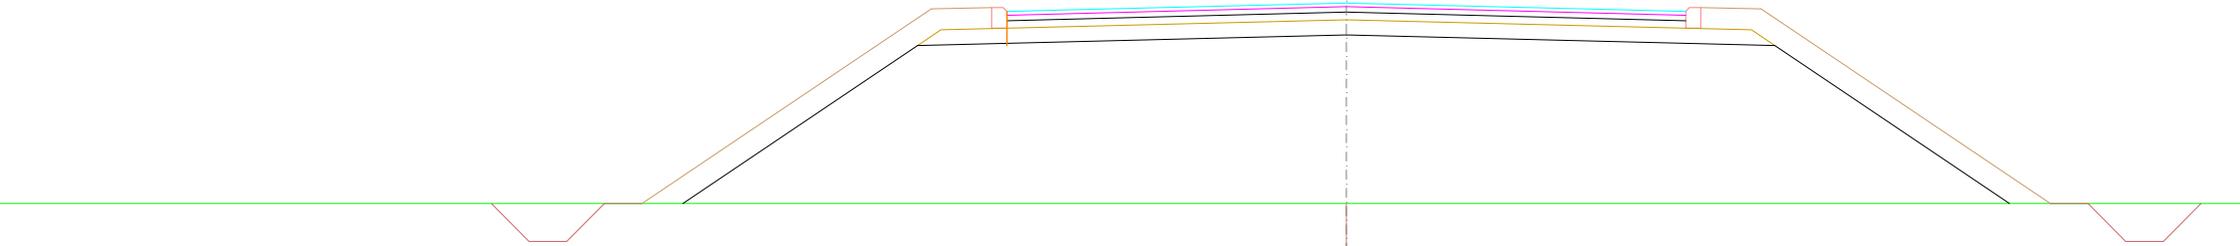


SCALA 1:100

QT.RIF. 30.187

QUOTE TERRENO										
DIST.PARZIALI TERRENO										
QUOTE PROGETTO	36.718	36.793	36.793	36.655	36.293	36.793	36.718			
DIST.PARZIALI PROGETTO	3.111	1.184	4.600	4.700	0.984	3.111				
QUOTE FINITO	36.718	36.277	36.293	36.293	36.293	36.277	36.718			
DIST. PARZIALI FINITO	3.836	0.600	0.200	1.000	3.500	3.500	1.000	0.200	0.600	3.836

SCAVI E BONIFICHE	
FOSSO	1.000 m ²
RILEVATI	
RILEVATO	27.520 m ²
TERRENO VEGETALE	10.128 m
SOVRASTRUTTURA STRADALE	
STRATO DI USURA	9.000 m
STRATO DI BINDER	9.000 m
STRATO DI BASE	9.000 m
STRATO DI FONDAZIONE	2.211 m ²
MANUFATTI	
CORDOLO BITUMINOSO	0.105 m ²

SEZIONE N.: 17
 QT. PROGETTO: 36.162
 DIST.PROG.: 275.000
 DIST.PREC.: 25.000
 DIST.SUCC.: 25.000

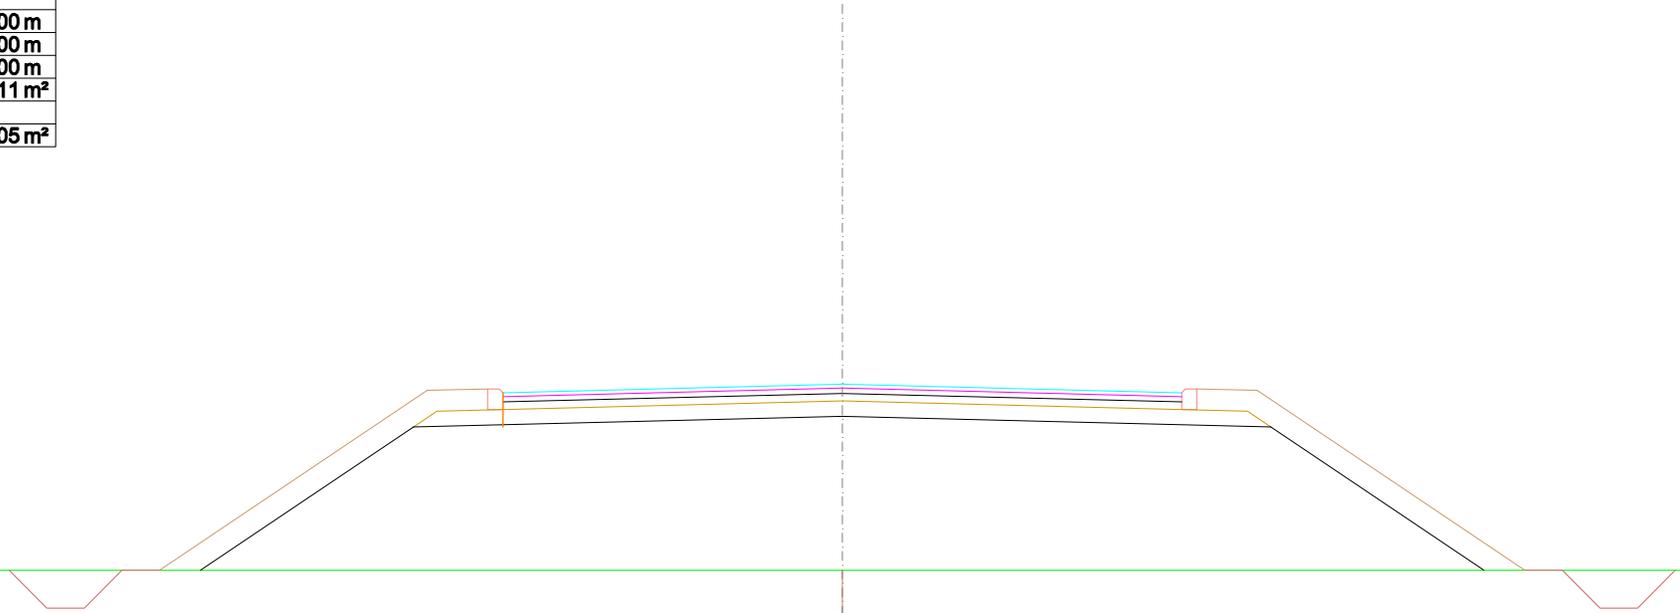


SCALA 1:100

QT.RIF. 30.090

QUOTE TERRENO											36.716											
DIST.PARZIALI TERRENO																						
QUOTE PROGETTO		36.716		36.600		36.600		36.742		36.100		36.600		36.716								
DIST.PARZIALI PROGETTO		2.822		1.184		4.600		4.700		0.984		2.822										
QUOTE FINITO		36.716		36.064		36.100		36.050		36.075		36.162		36.075		36.000		36.100		36.064		36.716
DIST. PARZIALI FINITO		3.547		0.600		0.200		1.000		3.500		3.500		1.000		0.200		0.600		3.547		

SCAVI E BONIFICHE	
FOSSO	1.000 m ²
RILEVATI	
RILEVATO	27.244 m ²
TERRENO VEGETALE	10.069 m
SOVRASTRUTTURA STRADALE	
STRATO DI USURA	9.000 m
STRATO DI BINDER	9.000 m
STRATO DI BASE	9.000 m
STRATO DI FONDAZIONE	2.211 m ²
MANUFATTI	
CORDOLO BITUMINOSO	0.105 m ²

SEZIONE N.: 18
 QT. PROGETTO: 36.146
 DIST.PROG.: 300.000
 DIST.PREC.: 25.000
 DIST.SUCC.: 25.000

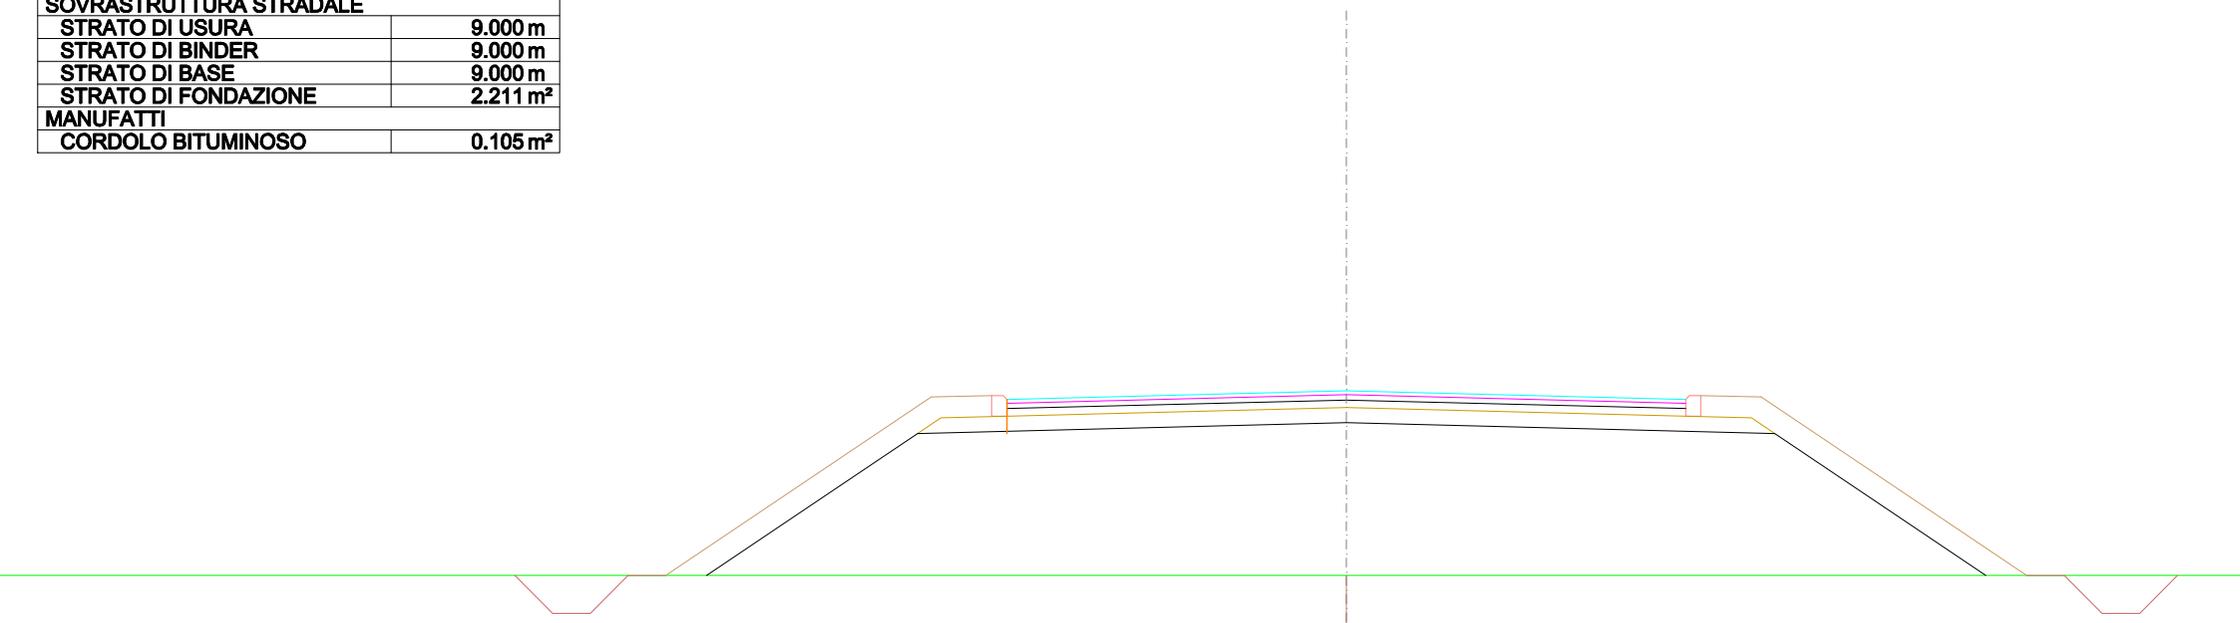

SCALA 1:100

QT.RIF. 30.082


QUOTE TERRENO											33.718					
DIST.PARZIALI TERRENO																
QUOTE PROGETTO		33.718		35.084	35.084		35.728		35.084	35.084		33.718				
DIST.PARZIALI PROGETTO		2.798		1.184		4.500		4.700		0.984		2.798				
QUOTE FINITO		33.718		35.088	35.084	35.084	35.088		35.146		35.088	35.084	35.084	35.088		33.718
DIST. PARZIALI FINITO		3.523		0.800	0.200	1.000		3.500		3.500		1.000	0.200	0.800		3.523

SCAVI E BONIFICHE	
STERRO	27.480 m ²
RILEVATI	
TERRENO VEGETALE	6.190 m
SOVRASTRUTTURA STRADALE	
STRATO DI USURA	9.000 m
STRATO DI BINDER	9.000 m
STRATO DI BASE	9.000 m
STRATO DI FONDAZIONE	1.800 m ²
MANUFATTI	
CANALETTA	0.247 m ²
STRATO DI FONDAZIONE CANALETTA	0.322 m ²

SEZIONE N.: 19
 QT. PROGETTO: 36.194
 DIST.PROG.: 325.000
 DIST.PREC.: 25.000
 DIST.SUCC.: 25.000

SCALA 1:100


QT.RIF. 32.198

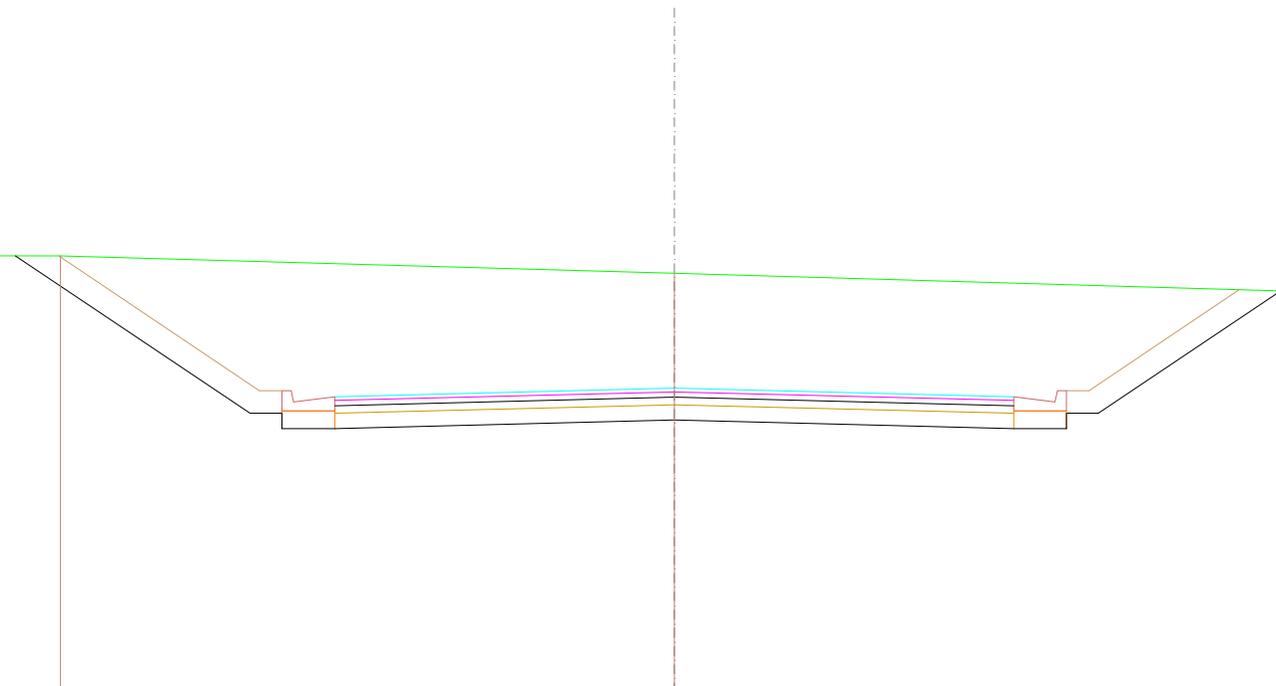

QUOTE TERRENO		37.635				37.705												
DIST.PARZIALI TERRENO			8.138															
QUOTE PROGETTO		37.655		36.691		36.691		36.691		36.774		36.691		36.691		37.473		
DIST.PARZIALI PROGETTO			3.110	0.234	0.700		4.500		4.500		0.700	0.234	2.417					
QUOTE FINITO		37.635		36.161		36.161		36.105		36.164		36.105		36.091		36.091		37.489
DIST. PARZIALI FINITO			2.659	0.200	0.550	1.000	3.500		3.500		1.000	0.550	0.200	1.981				

SCAVI E BONIFICHE	
FOSSO	1.001 m ²
RILEVATI	
RILEVATO	1.355 m ²
TERRENO VEGETALE	3.517 m
SOVRASTRUTTURA STRADALE	
STRATO DI USURA	9.000 m
STRATO DI BINDER	9.000 m
STRATO DI BASE	9.000 m
STRATO DI FONDAZIONE	2.211 m ²
MANUFATTI	
CORDOLO BITUMINOSO	0.105 m ²

SEZIONE N.: 20
 QT. PROGETTO: 36.241
 DIST.PROG.: 350.000
 DIST.PREC.: 25.000
 DIST.SUCC.: 19.792

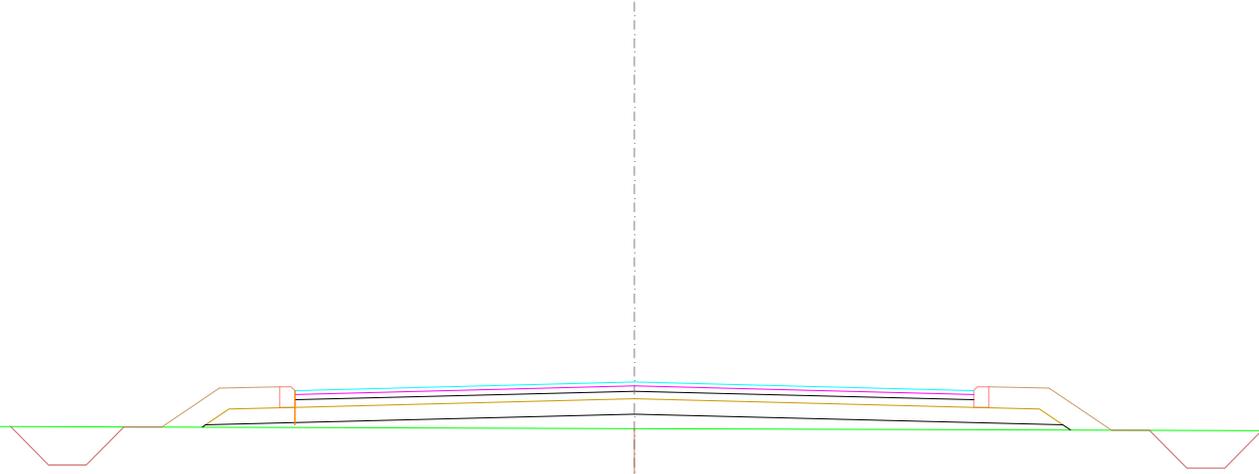


SCALA 1:100

QT.RIF. 31.075

QUOTE TERRENO													
DIST.PARZIALI TERRENO													
QUOTE PROGETTO													
DIST.PARZIALI PROGETTO			1.184		4.600			4.700		0.984			
QUOTE FINITO													
DIST. PARZIALI FINITO		0.765	0.600	0.200	1.000		3.500		3.500	1.000	0.200	0.600	0.829

SCAVI E BONIFICHE	
FOSSO	0.981 m ²
RILEVATI	
RILEVATO	5.522 m ²
TERRENO VEGETALE	4.802 m
SOVRASTRUTTURA STRADALE	
STRATO DI USURA	9.070 m
STRATO DI BINDER	9.070 m
STRATO DI BASE	9.070 m
STRATO DI FONDAZIONE	2.226 m ²
MANUFATTI	
CORDOLO BITUMINOSO	0.106 m ²

SEZIONE N.: 21
 QT. PROGETTO: 36.279
 DIST.PROG.: 369.792
 DIST.PREC.: 19.792
 DIST.SUCC.: 5.208

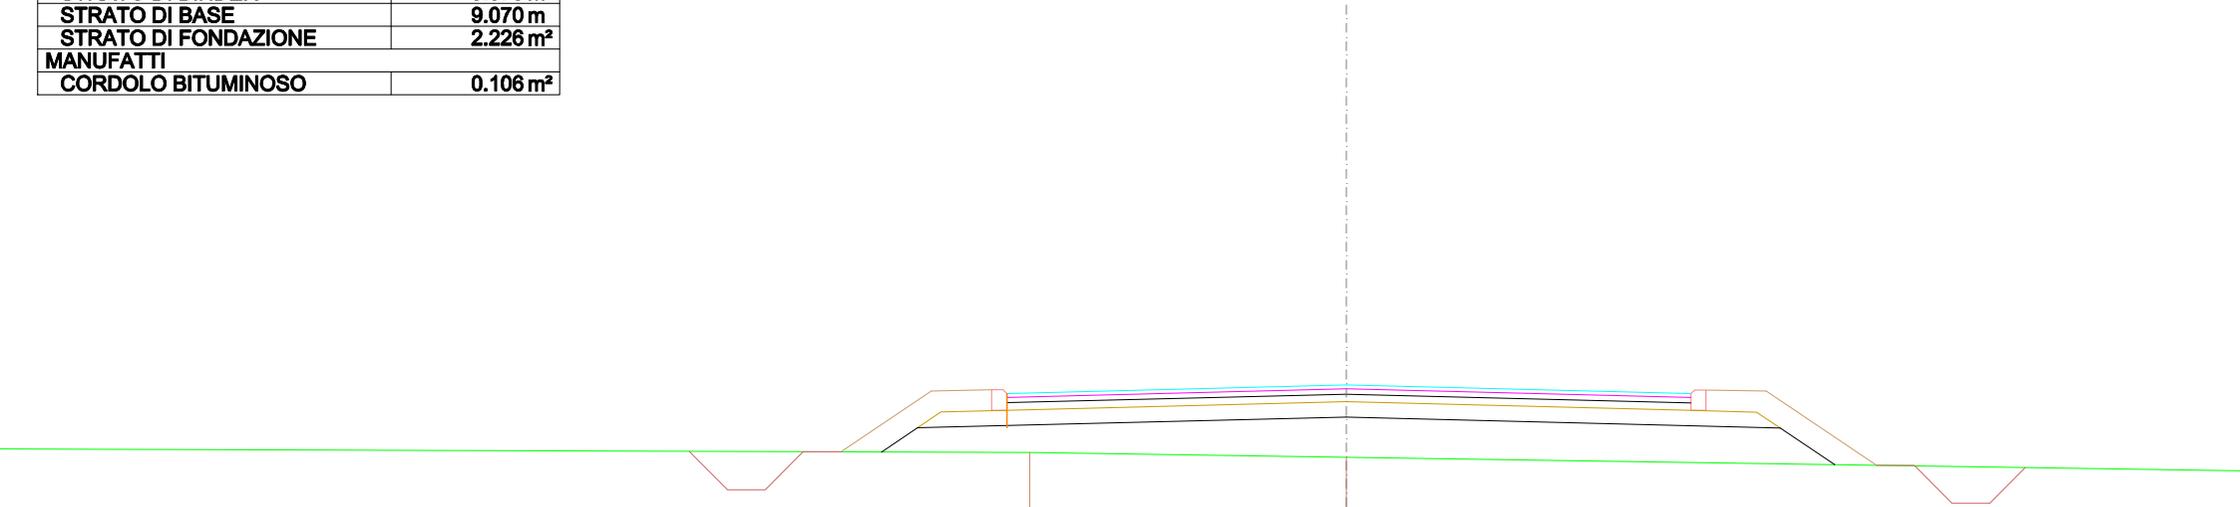


SCALA 1:100

QT.RIF. 30.901

QUOTE TERRENO												
DIST.PARZIALI TERRENO	4.199											
QUOTE PROGETTO		36.397	36.717		36.717		36.689		36.214	36.715	36.231	
DIST.PARZIALI PROGETTO		0.479	1.184		4.600		4.770		0.984	0.725		
QUOTE FINITO		36.399	36.200	36.216	36.168	36.101	36.279	36.189	36.184	36.214	36.198	36.223
DIST. PARZIALI FINITO		1.201	0.800	0.200	1.000	3.500	3.570	1.000	0.200	0.800	1.482	

SCAVI E BONIFICHE	
FOSSO	1.004 m ²
RILEVATI	
RILEVATO	4.959 m ²
TERRENO VEGETALE	4.617 m
SOVRASTRUTTURA STRADALE	
STRATO DI USURA	9.119 m
STRATO DI BINDER	9.119 m
STRATO DI BASE	9.119 m
STRATO DI FONDAZIONE	2.230 m ²
MANUFATTI	
CORDOLO BITUMINOSO	0.105 m ²

SEZIONE N.: 22
 QT. PROGETTO: 36.289
 DIST.PROG.: 375.000
 DIST.PREC.: 5.208
 DIST.SUCC.: 24.934

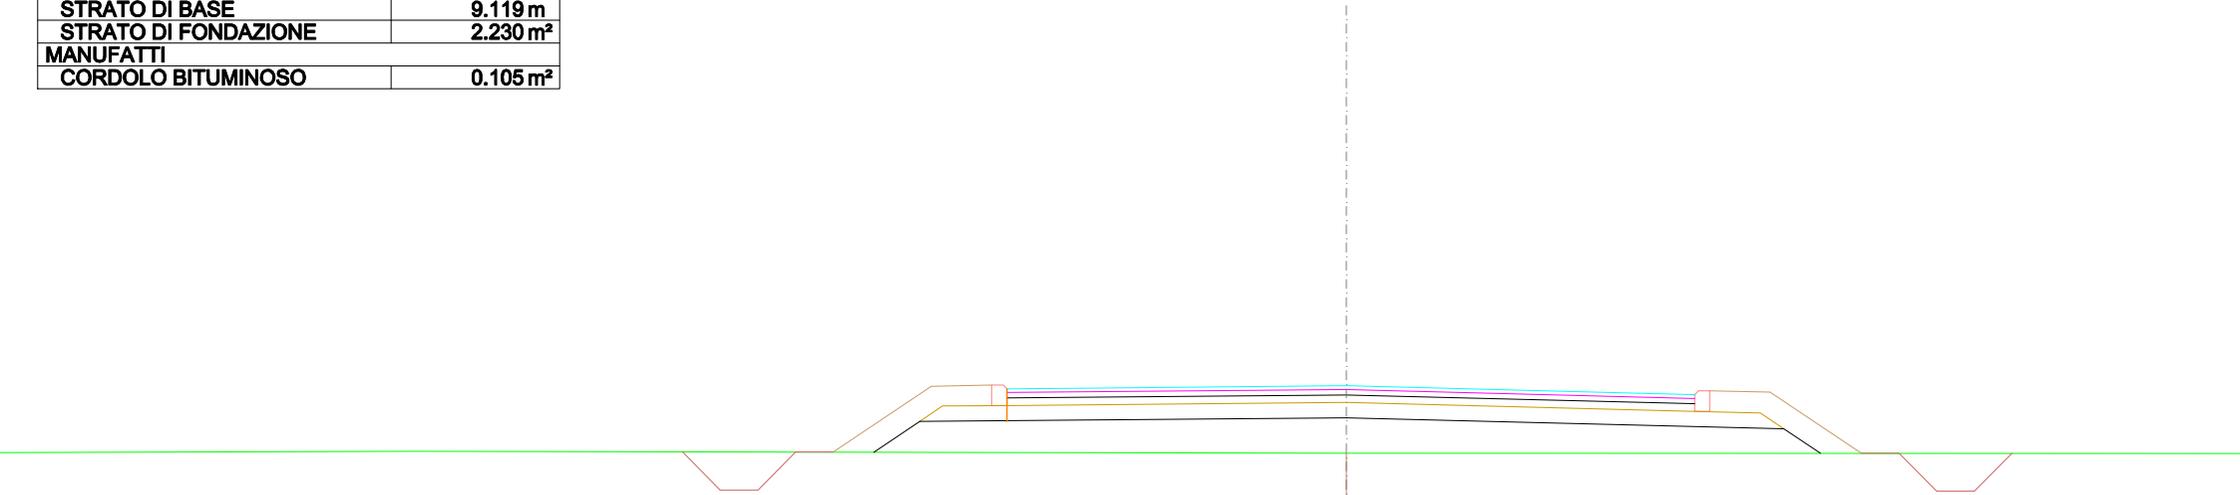

SCALA 1:100

QT.RIF. 31.000

QUOTE TERRENO														
DIST.PARZIALI TERRENO														
QUOTE PROGETTO		36.418	36.520	36.620		36.689		36.723	36.723	36.400				
DIST.PARZIALI PROGETTO		0.808	1.155		4.600		4.819		0.984	0.485				
QUOTE FINITO	36.417	36.264	36.300	36.250	36.229	36.229	36.195	36.173	36.223	36.207	36.400			
DIST. PARZIALI FINITO		1.300	0.600	0.200	1.000	3.500		3.619		1.000	0.200	0.800	1.210	

SCAVI E BONIFICHE	
FOSSO	1.025 m ²
RILEVATI	
RILEVATO	5.075 m ²
TERRENO VEGETALE	4.632 m
SOVRASTRUTTURA STRADALE	
STRATO DI USURA	9.424 m
STRATO DI BINDER	9.424 m
STRATO DI BASE	9.424 m
STRATO DI FONDAZIONE	2.285 m ²
MANUFATTI	
CORDOLO BITUMINOSO	0.105 m ²

SEZIONE N.: 24
 QT. PROGETTO: 36.383
 DIST.PROG.: 425.000
 DIST.PREC.: 25.066
 DIST.SUCC.: 25.000


SCALA 1:100

QT.RIF. 31.245

QUOTE TERRENO																						
DIST.PARZIALI TERRENO	7.013				3.231																	
QUOTE PROGETTO																						
DIST.PARZIALI PROGETTO	1.023		1.032		4.600				5.124				1.074									
QUOTE FINITO																						
DIST. PARZIALI FINITO	1.576		0.600		0.200		1.000		3.500				3.924		1.000		0.200		0.600		0.946	

SCAVI E BONIFICHE	
STERRO	0.068 m ²
FOSSO	1.034 m ²
RILEVATI	
RILEVATO	4.531 m ²
TERRENO VEGETALE	4.437 m ²
SOVRASTRUTTURA STRADALE	
STRATO DI USURA	9.424 m
STRATO DI BINDER	9.424 m
STRATO DI BASE	9.424 m
STRATO DI FONDAZIONE	2.285 m ²
MANUFATTI	
CORDOLO BITUMINOSO	0.105 m ²

SEZIONE N.: 25
 QT. PROGETTO: 36.431
 DIST.PROG.: 450.000
 DIST.PREC.: 25.000
 DIST.SUCC.: 25.000

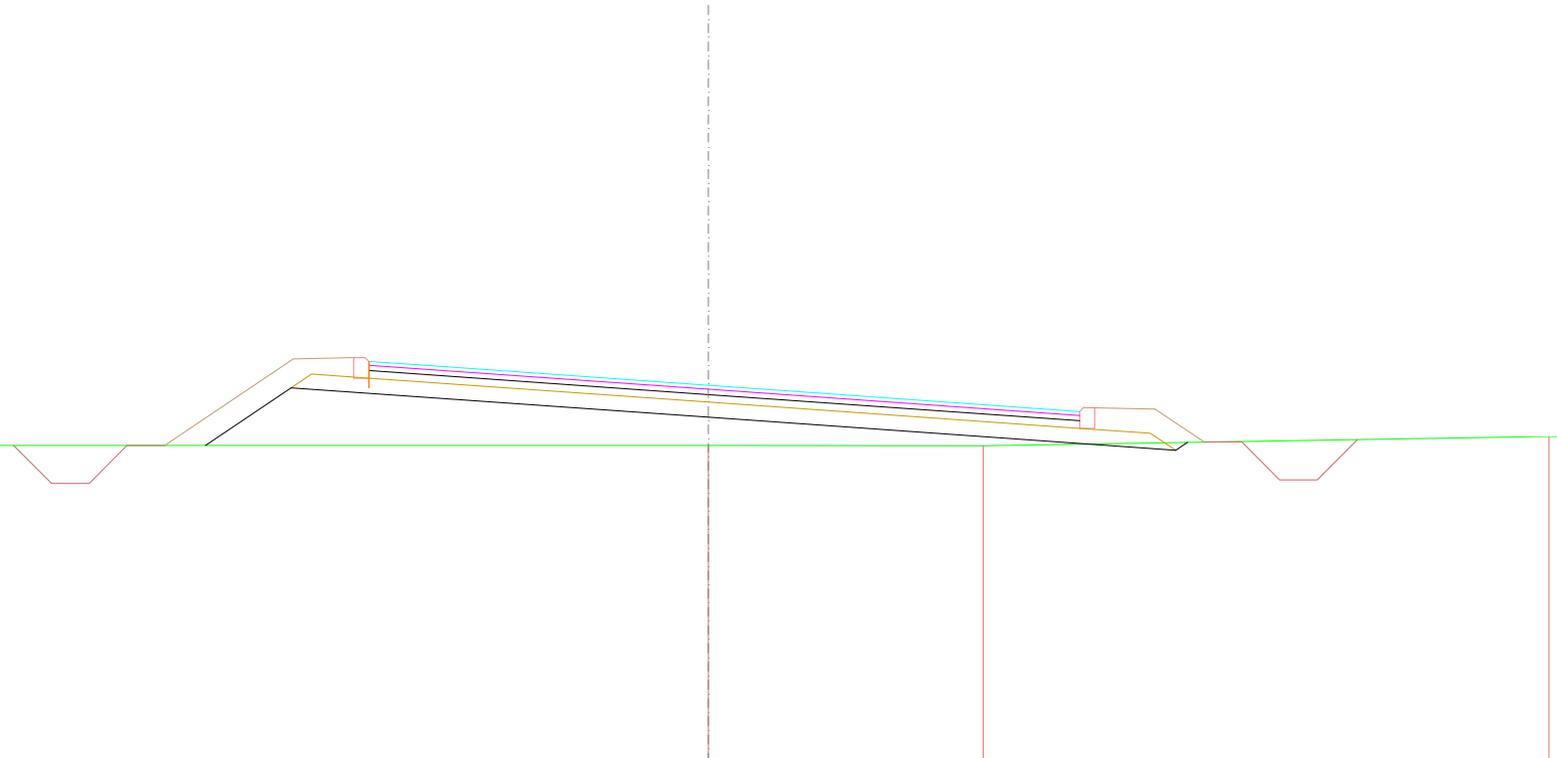


SCALA 1:100

QT.RIF. 31.518

QUOTE TERRENO											
DIST.PARZIALI TERRENO	3.648										
QUOTE PROGETTO	36.641	36.398	36.398	36.011	36.198	36.577	36.582				
DIST.PARZIALI PROGETTO	1.138	1.032	4.600	5.124	1.074	0.187					
QUOTE FINITO	36.641	36.170	36.170	36.431	36.186	36.096	36.196	36.120	36.685		
DIST. PARZIALI FINITO	1.708	0.800	0.200	1.000	3.500	3.924	1.000	0.200	0.800	0.662	

SCAVI E BONIFICHE	
FOSSO	0.995 m ²
RILEVATI	
RILEVATO	5.886 m ²
TERRENO VEGETALE	4.922 m
SOVRASTRUTTURA STRADALE	
STRATO DI USURA	9.424 m
STRATO DI BINDER	9.424 m
STRATO DI BASE	9.424 m
STRATO DI FONDAZIONE	2.285 m ²
MANUFATTI	
CORDOLO BITUMINOSO	0.105 m ²

SEZIONE N.: 26
 QT. PROGETTO: 36.478
 DIST.PROG.: 475.000
 DIST.PREC.: 25.000
 DIST.SUCC.: 25.000

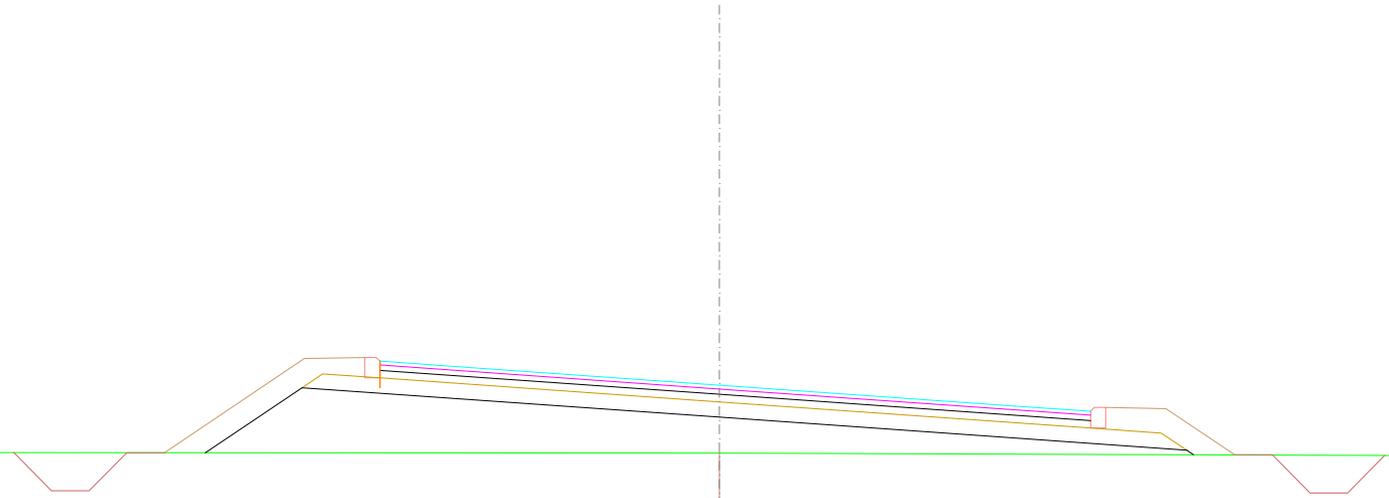

SCALA 1:100

QT.RIF. 31.352

QUOTE TERRENO													
DIST.PARZIALI TERRENO													
QUOTE PROGETTO		36.590	36.446	36.446		36.088		36.184	36.025	36.025			
DIST.PARZIALI PROGETTO		1.283	1.032		4.600		5.124		1.074				
QUOTE FINITO	36.591	36.527	36.543	36.703	36.723	36.473	36.204	36.134	36.184	36.168	36.591		
DIST. PARZIALI FINITO		1.854	0.800	0.200	1.000	3.500		3.924		1.000	0.200	0.800	0.900

SCAVI E BONIFICHE	
FOSSO	1.017 m ²
RILEVATI	
RILEVATO	9.972 m ²
TERRENO VEGETALE	6.032 m
SOVRASTRUTTURA STRADALE	
STRATO DI USURA	9.424 m
STRATO DI BINDER	9.424 m
STRATO DI BASE	9.424 m
STRATO DI FONDAZIONE	2.285 m ²
MANUFATTI	
CORDOLO BITUMINOSO	0.105 m ²

SEZIONE N.: 27
 QT. PROGETTO: 36.526
 DIST.PROG.: 500.000
 DIST.PREC.: 25.000
 DIST.SUCC.: 25.000

SCALA 1:100

QT.RIF. 31.090

QUOTE TERRENO		35.719				35.524				34.909			
DIST.PARZIALI TERRENO			9.154				9.631						
QUOTE PROGETTO		35.619	35.493	35.493		35.108		35.251	35.672	35.015			
DIST.PARZIALI PROGETTO		1.310	1.032		4.800		5.124	1.074	0.985				
QUOTE FINITO		35.641	35.675	35.801	35.841	35.771		35.251	35.161	35.251	35.215	34.909	
DIST. PARZIALI FINITO		1.848	0.800	0.200	1.000		3.500		3.924	1.000	0.200	0.800	1.837

SCAVI E BONIFICHE	
FOSSO	1.131 m ²
RILEVATI	
RILEVATO	12.989 m ²
TERRENO VEGETALE	6.293 m
SOVRASTRUTTURA STRADALE	
STRATO DI USURA	9.424 m
STRATO DI BINDER	9.424 m
STRATO DI BASE	9.424 m
STRATO DI FONDAZIONE	2.285 m ²
MANUFATTI	
CORDOLO BITUMINOSO	0.106 m ²

SEZIONE N.: 29
 QT. PROGETTO: 36.621
 DIST.PROG.: 550.000
 DIST.PREC.: 25.000
 DIST.SUCC.: 14.161


SCALA 1:100

QT.RIF. 31.228

QUOTE TERRENO	36.603				36.604		36.139	36.140		36.191		36.517					
DIST.PARZIALI TERRENO		8.363				2.076	0.989	1.726			2.930						
QUOTE PROGETTO			36.460		36.598		36.598		36.201			36.328	36.787	36.300			
DIST.PARZIALI PROGETTO			1.992		1.032			4.600			5.124		1.074	0.850			
QUOTE FINITO			36.605		36.670		36.606	36.606		36.698		36.346	36.276	36.326	36.510	36.171	
DIST. PARZIALI FINITO			2.196		0.600		0.200	1.000		3.500		3.924		1.000	0.200	0.600	1.708

SCAVI E BONIFICHE	
FOSSO	1.231 m ²
RILEVATI	
RILEVATO	12.181 m ²
TERRENO VEGETALE	6.167 m
SOVRASTRUTTURA STRADALE	
STRATO DI USURA	9.424 m
STRATO DI BINDER	9.424 m
STRATO DI BASE	9.424 m
STRATO DI FONDAZIONE	2.285 m ²
MANUFATTI	
CORDOLO BITUMINOSO	0.105 m ²

SEZIONE N.: 30
 QT. PROGETTO: 36.648
 DIST.PROG.: 564.161
 DIST.PREC.: 14.161
 DIST.SUCC.: 12.276

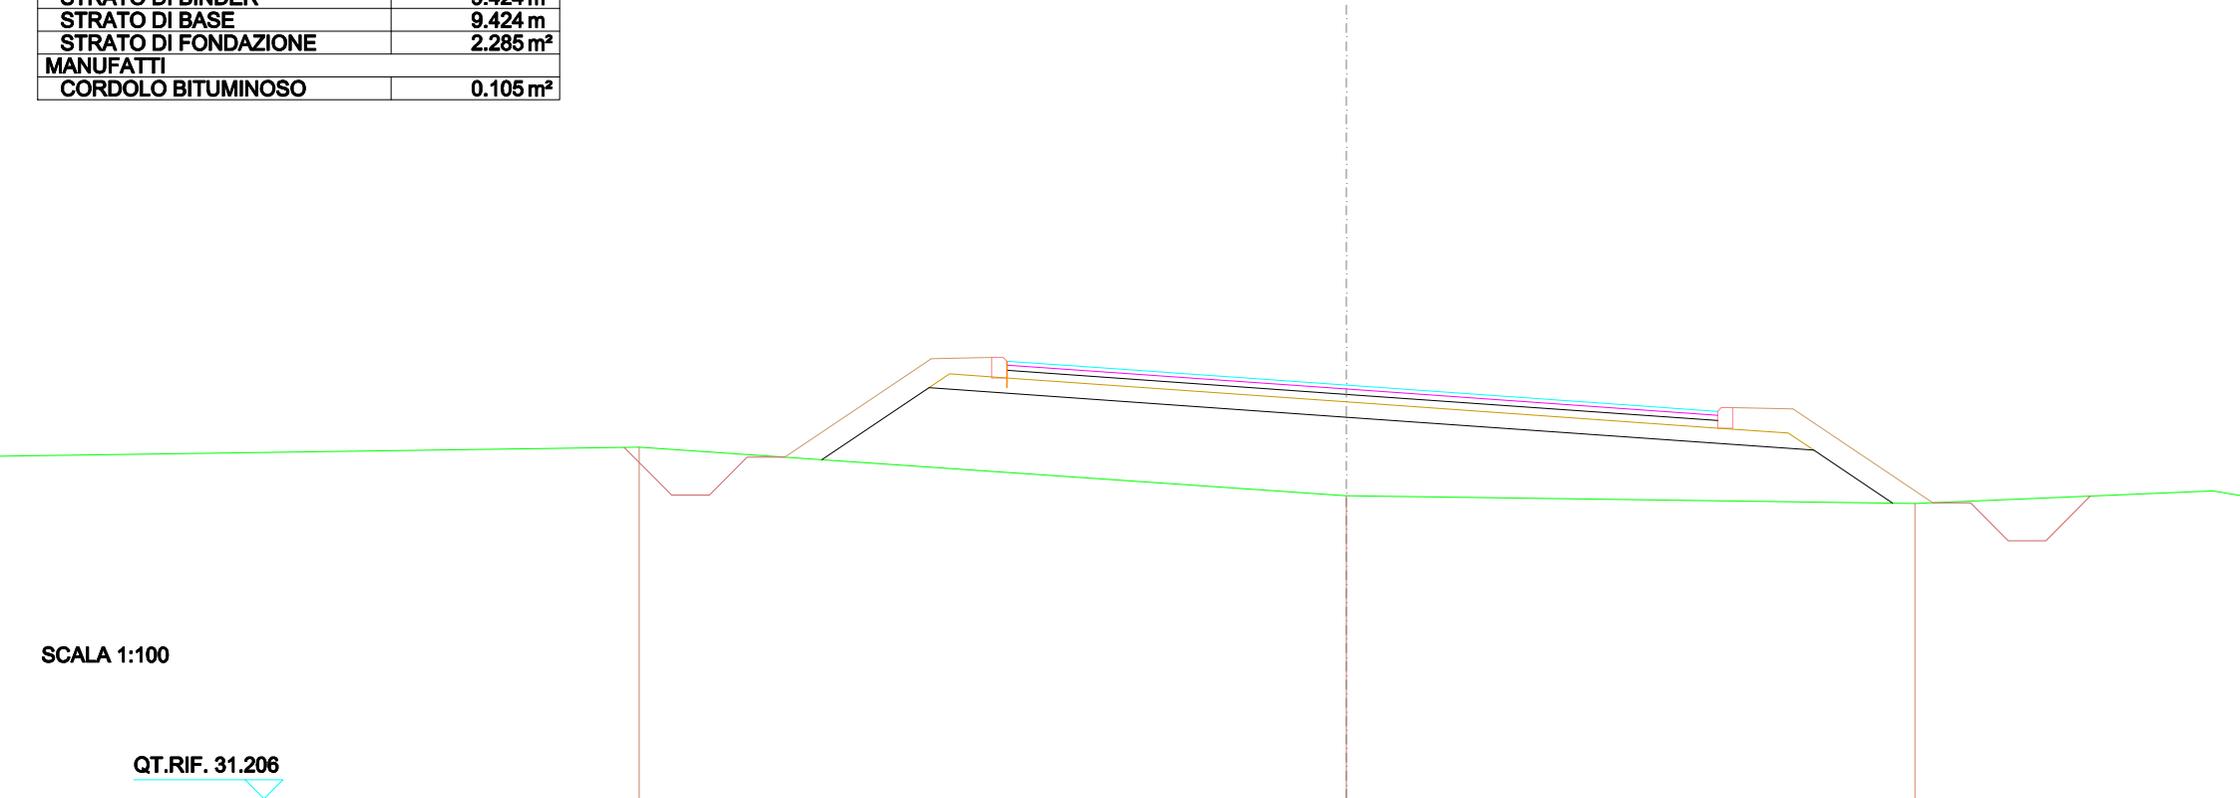


SCALA 1:100

QT.RIF. 31.206

QUOTE TERRENO		36.581				36.184				36.090				
DIST.PARZIALI TERRENO			9.376				7.540							
QUOTE PROGETTO			36.598	36.615	36.615		36.228		36.383	36.794	36.084			
DIST.PARZIALI PROGETTO			1.422	1.032		4.500		5.124		1.074	1.050			
QUOTE FINITO		36.700	36.697	37.015	36.983	36.893		36.645	36.373	36.393	36.593	36.357	36.100	
DIST. PARZIALI FINITO			1.944	0.800	0.290	1.000		3.500		3.924	1.000	0.290	0.800	1.855

SCAVI E BONIFICHE	
FOSSO	1.114 m ²
RILEVATI	
RILEVATO	9.791 m ²
TERRENO VEGETALE	5.882 m
SOVRASTRUTTURA STRADALE	
STRATO DI USURA	9.424 m
STRATO DI BINDER	9.424 m
STRATO DI BASE	9.424 m
STRATO DI FONDAZIONE	2.285 m ²
MANUFATTI	
CORDOLO BITUMINOSO	0.105 m ²

SEZIONE N.: 31
 QT. PROGETTO: 36.671
 DIST.PROG.: 576.437
 DIST.PREC.: 12.276
 DIST.SUCC.: 12.540

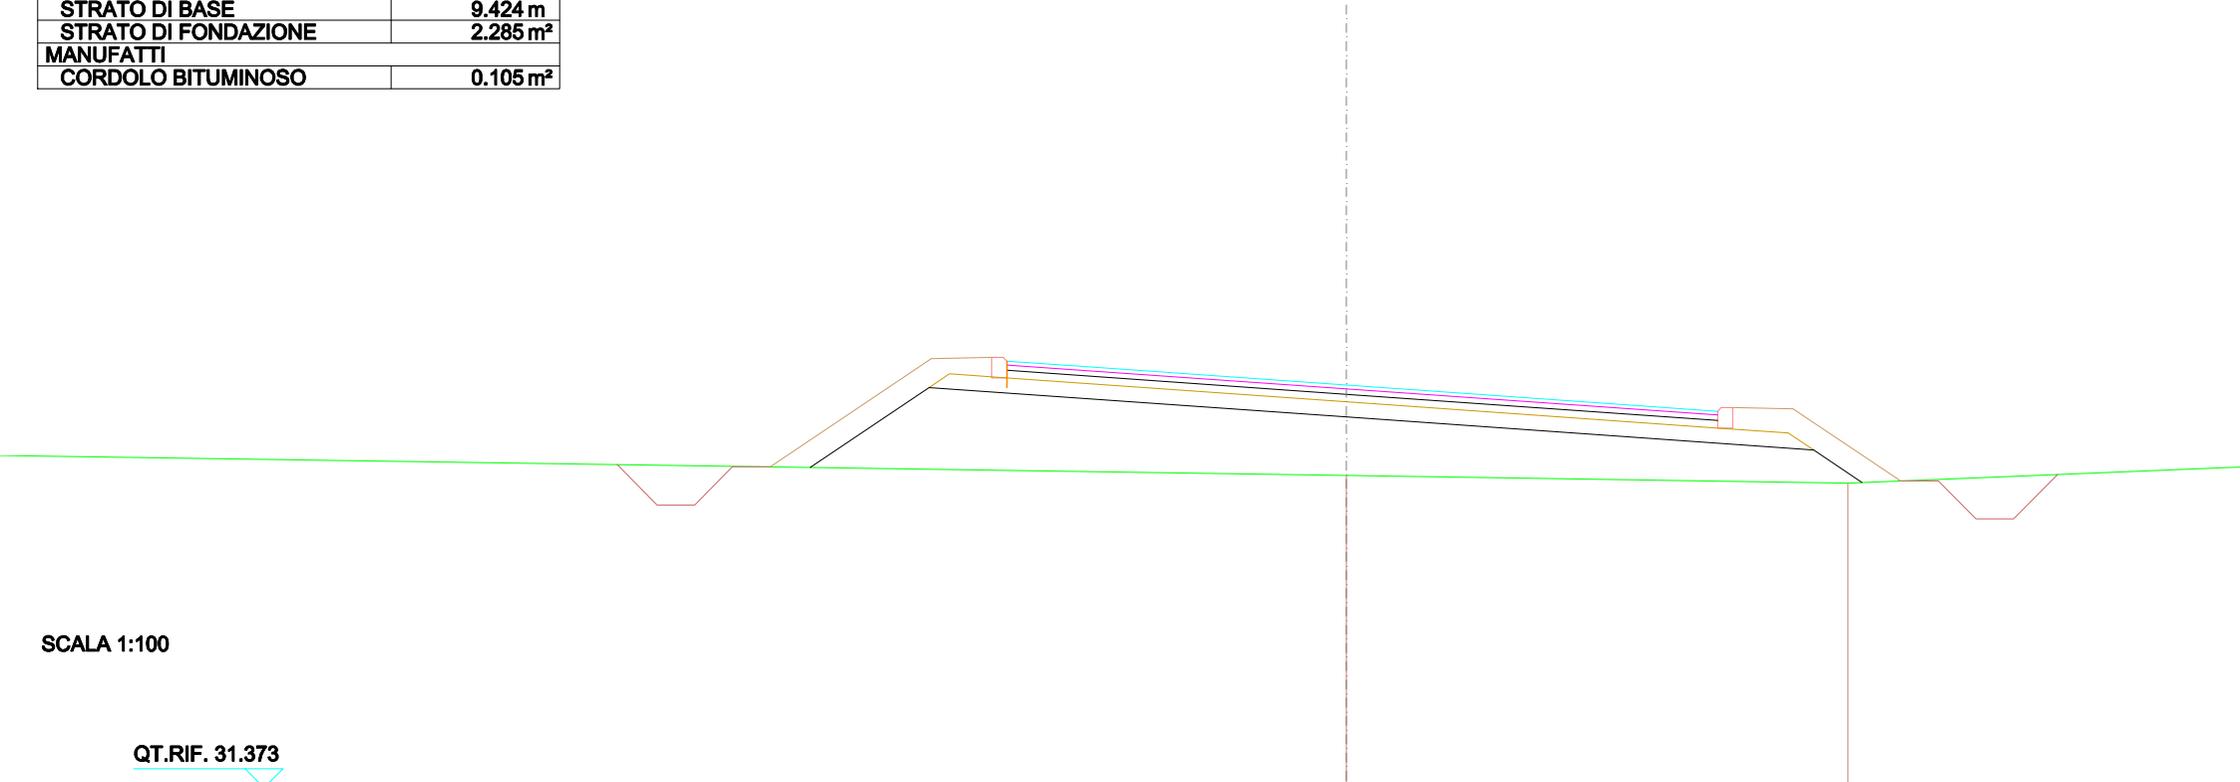


SCALA 1:100

QT.RIF. 31.373

QUOTE TERRENO											36.483											36.382									
DIST.PARZIALI TERRENO											6.653																				
QUOTE PROGETTO											36.557	36.558	36.558											36.251	36.376	36.517	36.389				
DIST.PARZIALI PROGETTO											1.576	1.032	4.600										5.124	1.074	0.641						
QUOTE FINITO											36.585	37.020	37.028	36.998											36.516	36.396	36.326	36.576	36.380	36.410	
DIST. PARZIALI FINITO											2.137	0.600	0.200	1.000	3.500										3.924	1.000	0.200	0.600	1.425		

SCAVI E BONIFICHE	
FOSSO	0.491 m ²
RILEVATI	
RILEVATO	4.263 m ²
TERRENO VEGETALE	2.012 m
SOVRASTRUTTURA STRADALE	
STRATO DI USURA	8.287 m
STRATO DI BINDER	8.287 m
STRATO DI BASE	8.287 m
STRATO DI FONDAZIONE	1.879 m ²
MANUFATTI	
CORDOLO BITUMINOSO	0.053 m ²

SEZIONE N.: 32
 QT. PROGETTO: 36.695
 DIST.PROG.: 588.977
 DIST.PREC.: 12.540
 DIST.SUCC.: 11.023

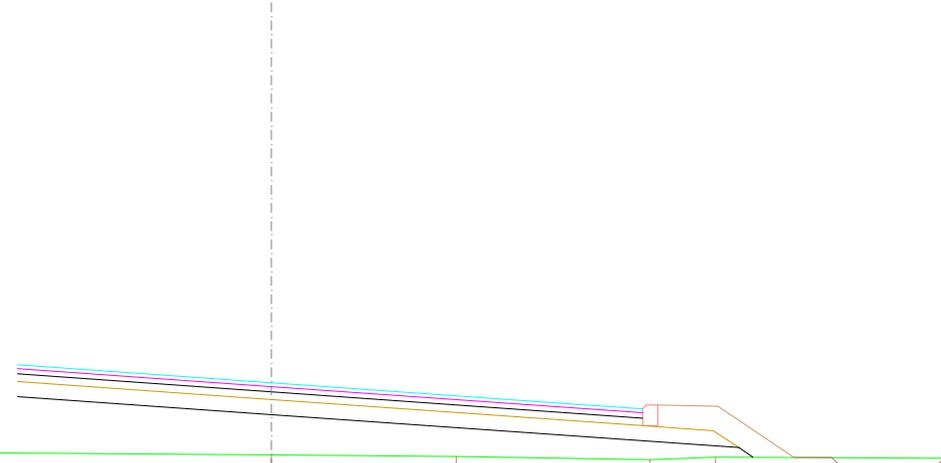

SCALA 1:100

QT.RIF. 31.471

QUOTE TERRENO			35.744		35.728		35.694		35.717		
DIST.PARZIALI TERRENO				2.483		2.568		0.889			
QUOTE PROGETTO		36.510		36.275					36.641	36.715	
DIST.PARZIALI PROGETTO			3.383			6.198			0.189		
QUOTE FINITO		36.890		36.685			36.420	36.890	36.400	36.384	36.712
DIST. PARZIALI FINITO			3.383		3.924		1.000	0.289	0.800	1.008	

SCAVI E BONIFICHE	
FOSSO	1.018 m ²
RILEVATI	
RILEVATO	7.261 m ²
TERRENO VEGETALE	5.267 m
SOVRASTRUTTURA STRADALE	
STRATO DI USURA	9.424 m
STRATO DI BINDER	9.424 m
STRATO DI BASE	9.424 m
STRATO DI FONDAZIONE	2.285 m ²
MANUFATTI	
CORDOLO BITUMINOSO	0.105 m ²

SEZIONE N.: 35
 QT. PROGETTO: 36.763
 DIST.PROG.: 625.000
 DIST.PREC.: 17.984
 DIST.SUCC.: 25.000


SCALA 1:100

QT.RIF. 31.549

QUOTE TERRENO		36.681				36.769				36.679		36.690	
DIST.PARZIALI TERRENO			9.634				6.046				2.579		
QUOTE PROGETTO			36.653	36.730	36.730		36.343		36.488	36.509	36.573		
DIST.PARZIALI PROGETTO			1.315	1.032		4.600		5.124		1.074	0.354		
QUOTE FINITO		36.690		37.112	37.128	37.076	37.008		36.488	36.416	36.488	36.482	36.689
DIST. PARZIALI FINITO			1.877	0.800	0.290	1.000		3.500		1.000	0.290	0.800	1.174

SCAVI E BONIFICHE	
FOSSO	1.064 m ²
RILEVATI	
RILEVATO	7.341 m ²
TERRENO VEGETALE	5.187 m
SOVRASTRUTTURA STRADALE	
STRATO DI USURA	9.424 m
STRATO DI BINDER	9.424 m
STRATO DI BASE	9.424 m
STRATO DI FONDAZIONE	2.285 m ²
MANUFATTI	
CORDOLO BITUMINOSO	0.106 m ²

SEZIONE N.: 36
 QT. PROGETTO: 36.811
 DIST.PROG.: 650.000
 DIST.PREC.: 25.000
 DIST.SUCC.: 25.000

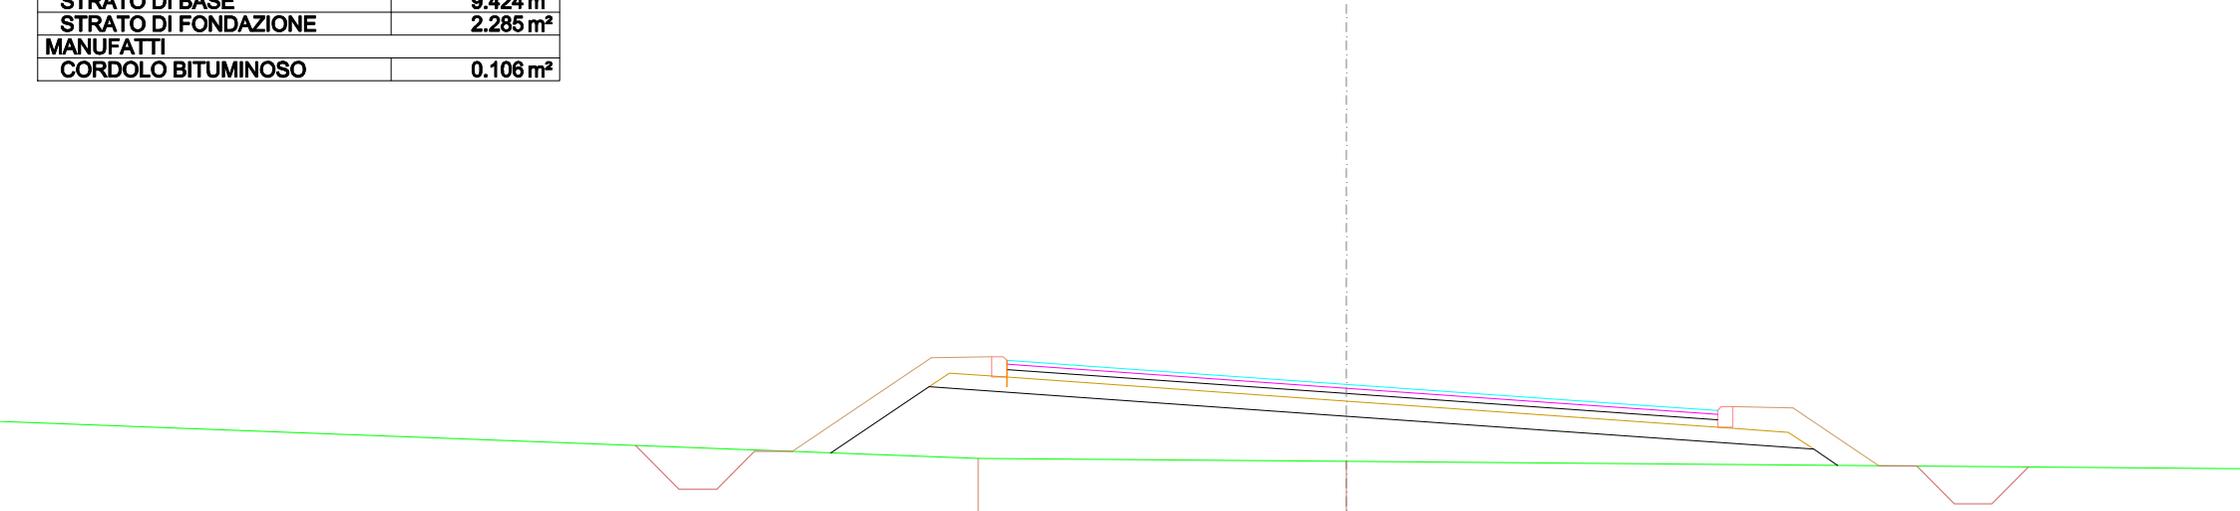

SCALA 1:100

QT.RIF. 31.608


QUOTE TERRENO				36.537		36.787						
DIST.PARZIALI TERRENO					4.878							
QUOTE PROGETTO		36.910	36.778	36.778		36.391		36.518	36.587	36.745		
DIST.PARZIALI PROGETTO		1.301	1.032		4.600		5.124		1.074	0.216		
QUOTE FINITO		35.929	37.160	37.178	37.128	37.098		36.538	36.498	36.516	36.500	36.740
DIST. PARZIALI FINITO		1.846	0.800	0.200	1.000		3.500		1.000	0.200	0.800	1.139

SCAVI E BONIFICHE	
FOSSO	1.003 m ²
RILEVATI	
RILEVATO	10.976 m ²
TERRENO VEGETALE	6.015 m
SOVRASTRUTTURA STRADALE	
STRATO DI USURA	9.424 m
STRATO DI BINDER	9.424 m
STRATO DI BASE	9.424 m
STRATO DI FONDAZIONE	2.285 m ²
MANUFATTI	
CORDOLO BITUMINOSO	0.105 m ²

SEZIONE N.: 37
 QT. PROGETTO: 36.858
 DIST.PROG.: 675.000
 DIST.PREC.: 25.000
 DIST.SUCC.: 25.000

SCALA 1:100


QT.RIF. 31.425

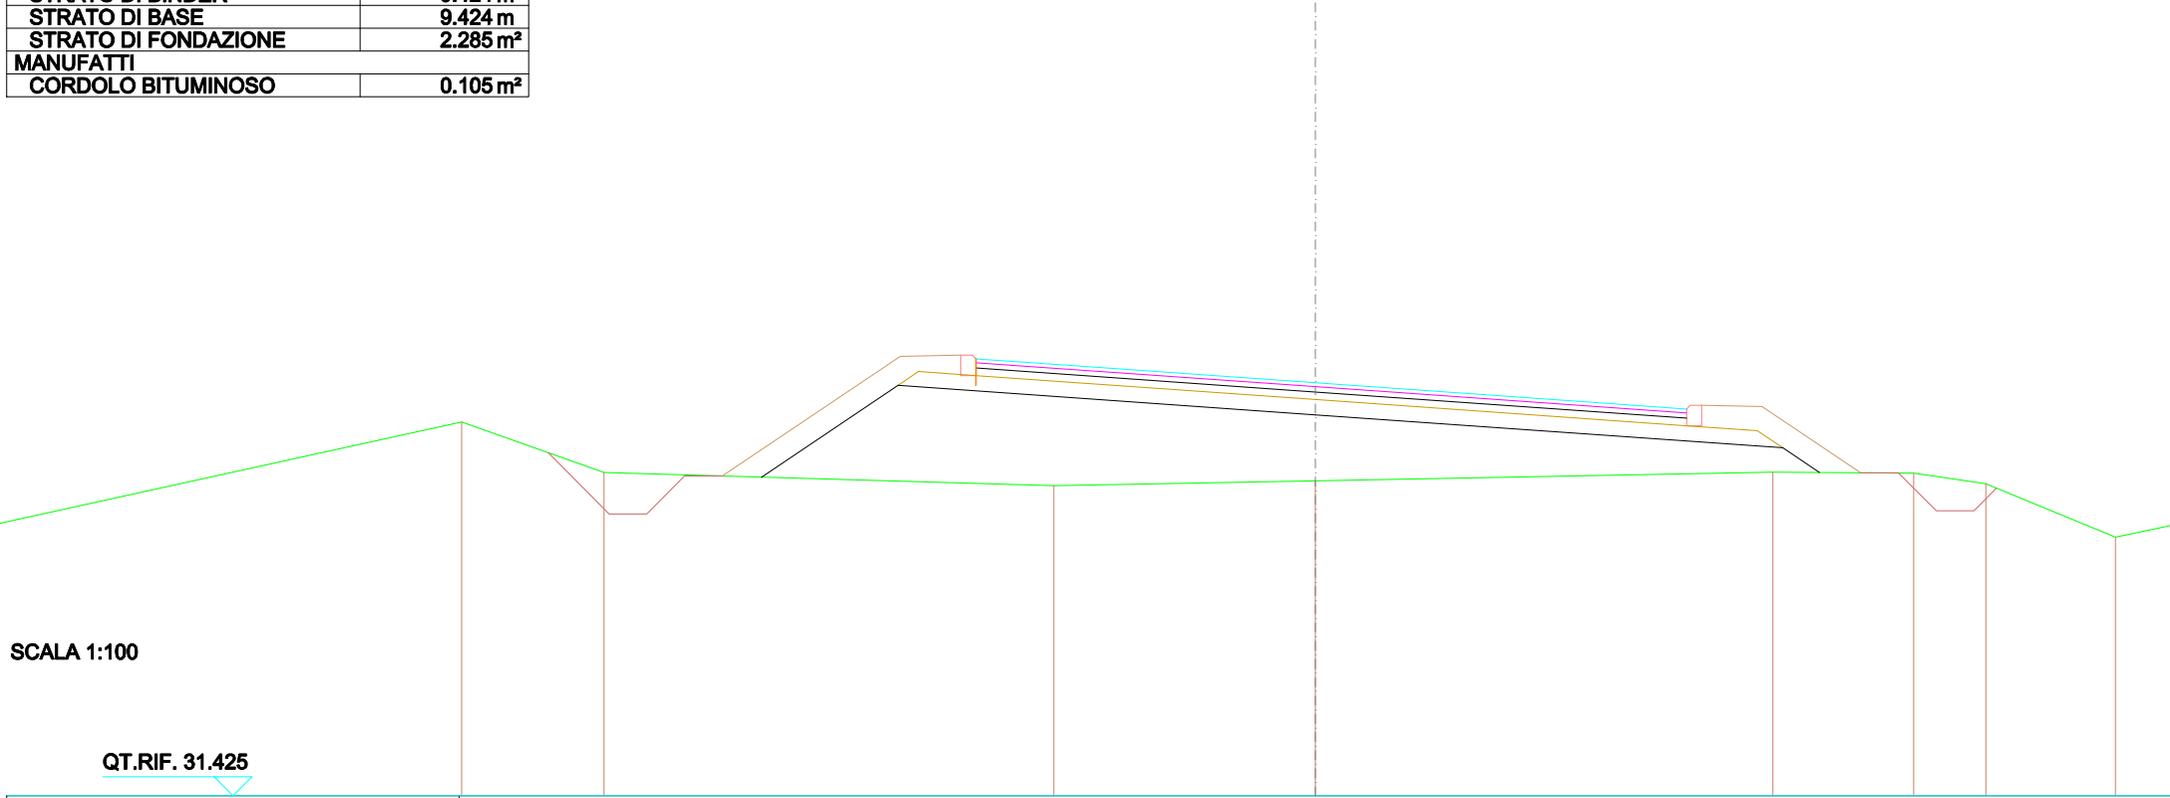

QUOTE TERRENO		36.677		36.503		36.506		36.692		36.699	36.630		34.627
DIST.PARZIALI TERRENO			5.964			3.466		6.066		1.866	0.956		1.716
QUOTE PROGETTO			36.616	36.625	36.625		36.438		36.593	36.004	36.677		
DIST.PARZIALI PROGETTO			1.813	1.032		4.600		5.124		1.074	0.490		
QUOTE FINITO		36.661		37.207	37.228	37.175	37.103		36.693	36.613	36.693	36.647	36.674
DIST. PARZIALI FINITO			2.363	0.600	0.290	1.000		3.500		1.000	0.290	0.600	1.310

SCAVI E BONIFICHE	
FOSSO	0.935 m ²
RILEVATI	
RILEVATO	6.968 m ²
TERRENO VEGETALE	4.858 m
SOVRASTRUTTURA STRADALE	
STRATO DI USURA	9.385 m
STRATO DI BINDER	9.385 m
STRATO DI BASE	9.385 m
STRATO DI FONDAZIONE	2.277 m ²
MANUFATTI	
CORDOLO BITUMINOSO	0.105 m ²

SEZIONE N.: 39
 QT. PROGETTO: 36.773
 DIST.PROG.: 725.000
 DIST.PREC.: 25.000
 DIST.SUCC.: 3.388

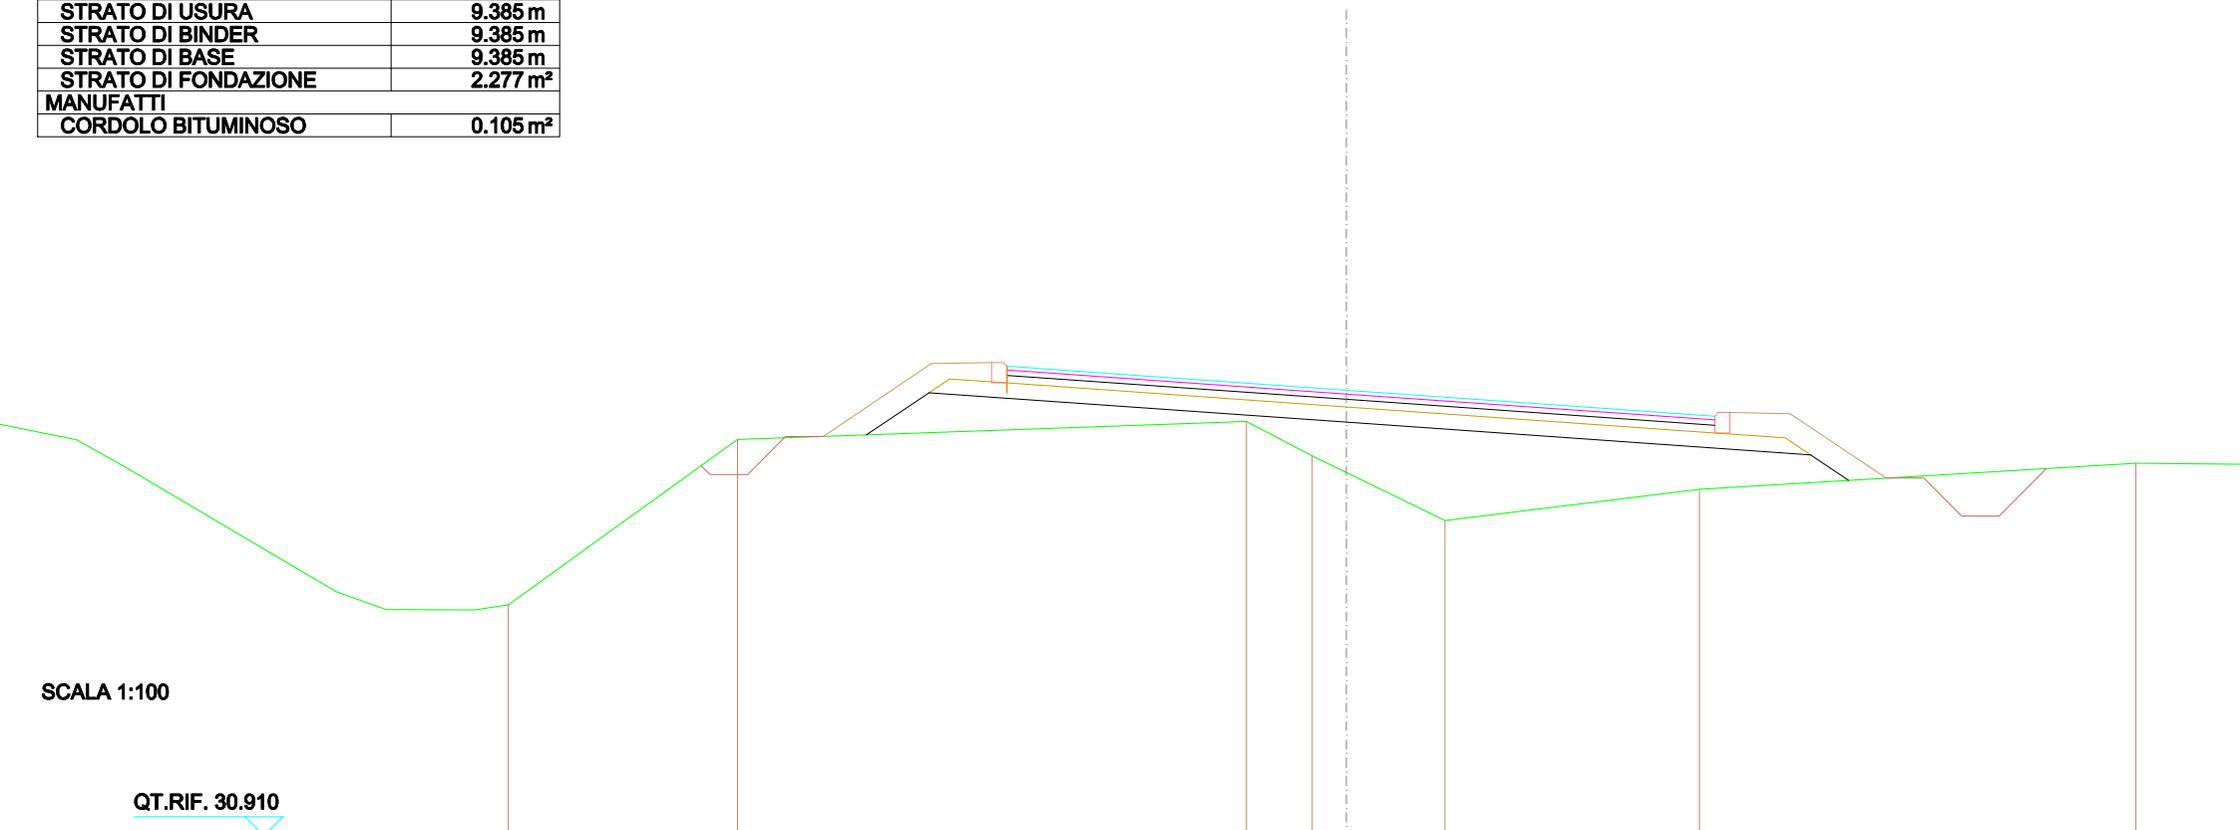


SCALA 1:100

QT.RIF. 30.910

QUOTE TERRENO		36.124			36.361	36.510	36.581	36.606		36.710		36.609		
DIST.PARZIALI TERRENO			6.748		0.809	0.453	1.308		3.378		6.785			
QUOTE PROGETTO		36.184	36.740	36.740		36.383			36.461	36.522	36.586			
DIST.PARZIALI PROGETTO		0.834	1.032		4.600			6.086		1.074	0.803			
QUOTE FINITO		36.184	37.122	37.138	37.088	37.018		36.773		36.501	36.461	36.461	36.465	36.516
DIST. PARZIALI FINITO		1.438	0.800	0.200	1.000		3.500		3.886		1.000	0.200	0.800	1.274

SCAVI E BONIFICHE	
FOSSO	0.860 m ²
RILEVATI	
RILEVATO	6.675 m ²
TERRENO VEGETALE	4.917 m
SOVRASTRUTTURA STRADALE	
STRATO DI USURA	9.353 m
STRATO DI BINDER	9.353 m
STRATO DI BASE	9.353 m
STRATO DI FONDAZIONE	2.271 m ²
MANUFATTI	
CORDOLO BITUMINOSO	0.105 m ²

SEZIONE N.: 40
 QT. PROGETTO: 36.746
 DIST.PROG.: 728.388
 DIST.PREC.: 3.388
 DIST.SUCC.: 21.612

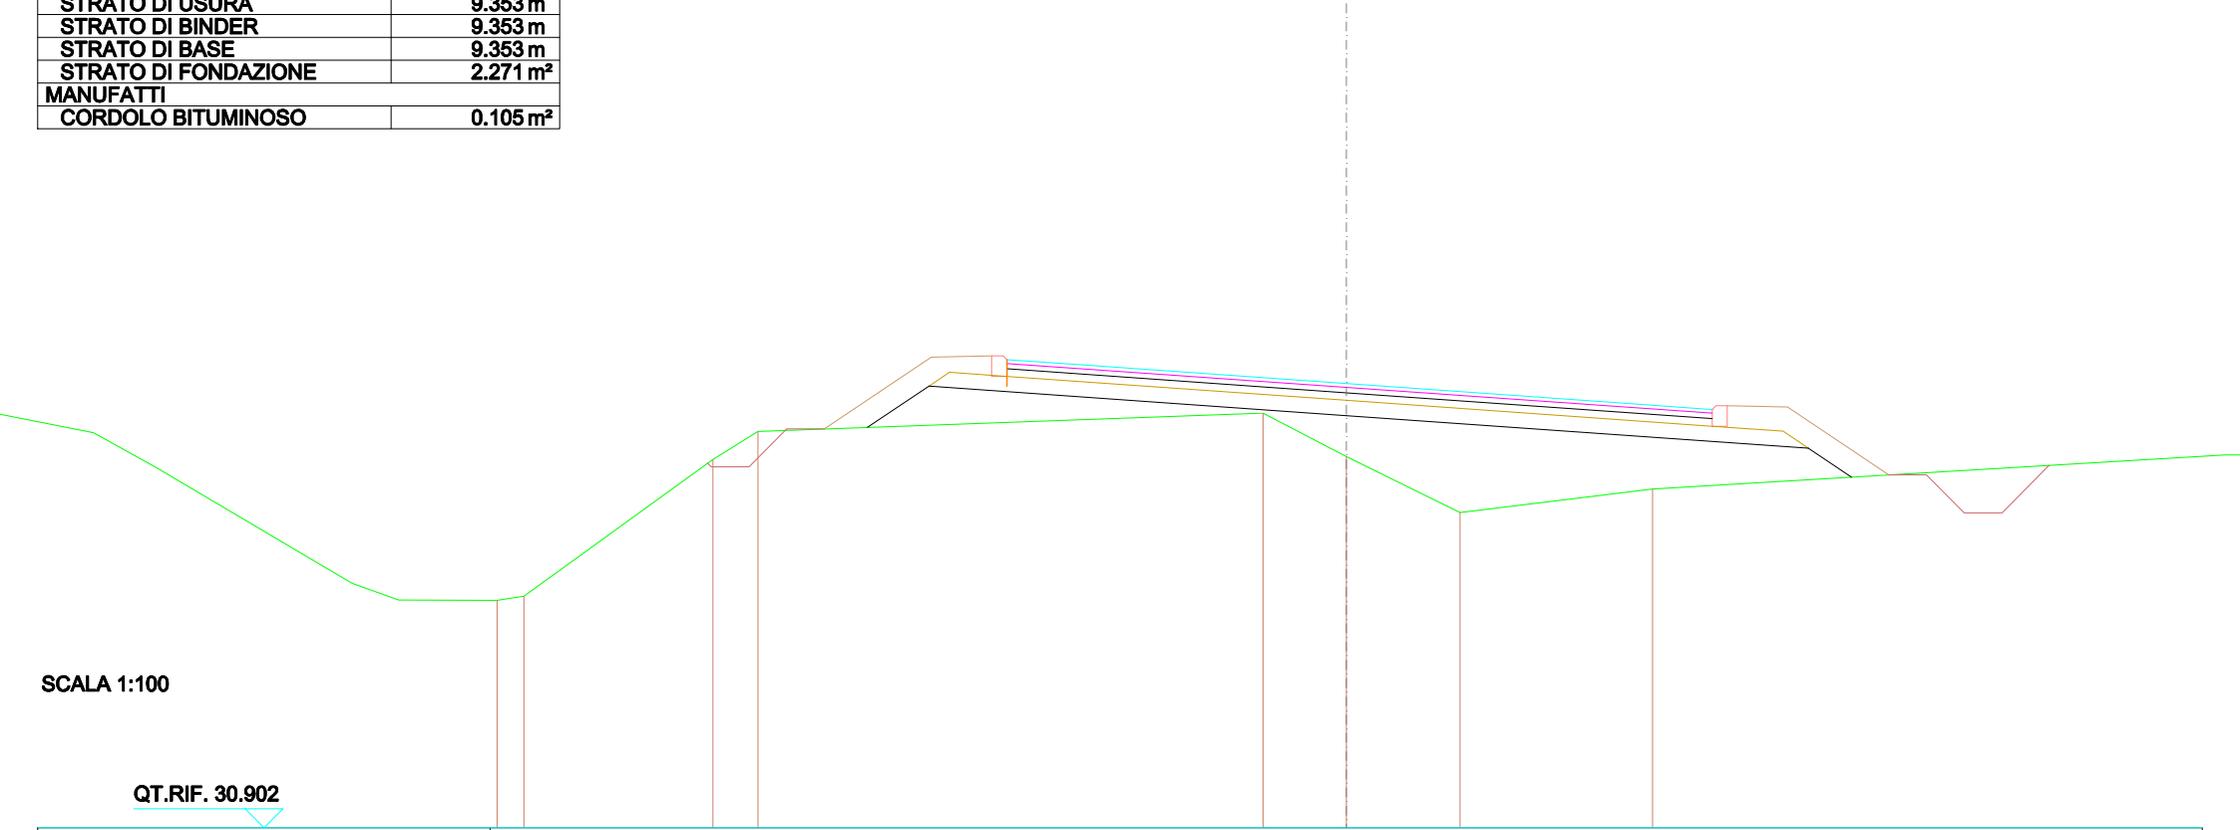

SCALA 1:100

QT.RIF. 30.902

QUOTE TERRENO			35.749	36.117				36.328	35.788	35.046		35.390				
DIST.PARZIALI TERRENO			0.597		6.897			1.102	1.511	2.552						
QUOTE PROGETTO					35.170	35.713	35.713		35.328			35.458	35.997	35.516		
DIST.PARZIALI PROGETTO					0.816	1.032		4.500		5.083		1.074	0.571			
QUOTE FINITO					35.148	37.095	37.111	37.081	35.991			35.478	35.408	35.408	35.440	35.545
DIST. PARZIALI FINITO					1.418	0.800	0.290	1.000	3.500			3.863	1.000	0.290	0.800	1.342

SCAVI E BONIFICHE	
STERRO	0.364 m ²
FOSSO	0.847 m ²
RILEVATI	
RILEVATO	4.717 m ²
TERRENO VEGETALE	4.199 m ²
SOVRASTRUTTURA STRADALE	
STRATO DI USURA	9.151 m
STRATO DI BINDER	9.151 m
STRATO DI BASE	9.151 m
STRATO DI FONDAZIONE	2.233 m ²
MANUFATTI	
CORDOLO BITUMINOSO	0.105 m ²

SEZIONE N.: 41
 QT. PROGETTO: 36.542
 DIST.PROG.: 750.000
 DIST.PREC.: 21.612
 DIST.SUCC.: 8.530

SCALA 1:100

QT.RIF. 30.816

QUOTE TERRENO	33.833	35.743	35.996	36.185	36.304	36.547	36.603	36.632	36.746		
DIST.PARZIALI TERRENO	3.147	0.274	3.747	2.524	0.892	1.640	4.779	3.171			
QUOTE PROGETTO			36.092 36.132	36.132		36.122	36.475	36.676	36.537		
DIST.PARZIALI PROGETTO			1.137	4.500		4.851	0.984	0.858			
QUOTE FINITO		36.031	36.054	36.800 36.850	36.548	36.542	36.400	36.425 36.475	36.459	36.571	
DIST. PARZIALI FINITO		0.829	0.800	0.290	1.000	3.500	3.851	1.000	0.290	0.800	1.333

SCAVI E BONIFICHE	
STERRO	0.944 m ²
FOSSO	0.922 m ²
RILEVATI	
RILEVATO	4.046 m ²
TERRENO VEGETALE	3.605 m ²
SOVRASTRUTTURA STRADALE	
STRATO DI USURA	9.070 m
STRATO DI BINDER	9.070 m
STRATO DI BASE	9.070 m
STRATO DI FONDAZIONE	2.226 m ²
MANUFATTI	
CORDOLO BITUMINOSO	0.106 m ²

SEZIONE N.: 42
 QT. PROGETTO: 36.460
 DIST.PROG.: 758.530
 DIST.PREC.: 8.530
 DIST.SUCC.: 16.470

SCALA 1:100

QT.RIF. 30.744

QUOTE TERRENO		36.693			36.299	36.692	34.994	35.104		35.724		
DIST.PARZIALI TERRENO		6.250			1.127	1.367	0.602	5.380				
QUOTE PROGETTO			36.014 36.598	36.698		36.040		36.398	36.598	36.593		
DIST.PARZIALI PROGETTO		0.174	1.184	4.600		4.770			0.984	0.455		
QUOTE FINITO		36.003	36.592	36.598 36.546	36.573	36.460		36.371	36.546 36.598	36.590	36.646	
DIST. PARZIALI FINITO		0.567	0.800	0.200	1.000	3.500	3.570		1.000	0.200	0.800	1.100

SCAVI E BONIFICHE	
STERRO	1.621 m ²
FOSSO	0.896 m ²
RILEVATI	
RILEVATO	2.631 m ²
TERRENO VEGETALE	3.218 m
SOVRASTRUTTURA STRADALE	
STRATO DI USURA	9.000 m
STRATO DI BINDER	9.000 m
STRATO DI BASE	9.000 m
STRATO DI FONDAZIONE	2.211 m ²
MANUFATTI	
CORDOLO BITUMINOSO	0.105 m ²

SEZIONE N.: 43
 QT. PROGETTO: 36.305
 DIST.PROG.: 775.000
 DIST.PREC.: 16.470
 DIST.SUCC.: 25.000

SCALA 1:100

QT.RIF. 30.688

QUOTE TERRENO		35.146	36.037	35.994		36.257	35.439	34.994		35.537	35.698	
DIST.PARZIALI TERRENO		1.507	1.470		5.055	1.513	0.807		2.982	0.578		
QUOTE PROGETTO							36.685				36.243	
DIST.PARZIALI PROGETTO									4.700		0.984	
QUOTE FINITO							36.007				36.218	
DIST. PARZIALI FINITO									3.500		1.000	

SCAVI E BONIFICHE	
STERRO	1.764 m ²
FOSSO	0.590 m ²
RILEVATI	
RILEVATO	3.668 m ²
TERRENO VEGETALE	2.472 m ²
SOVRASTRUTTURA STRADALE	
STRATO DI USURA	9.000 m
STRATO DI BINDER	9.000 m
STRATO DI BASE	9.000 m
STRATO DI FONDAZIONE	2.006 m ²
MANUFATTI	
CANALETTA	0.123 m ²
STRATO DI FONDAZIONE CANALETTA	0.161 m ²
CORDOLO BITUMINOSO	0.053 m ²

SEZIONE N.: 44
 QT. PROGETTO: 36.260
 DIST.PROG.: 800.000
 DIST.PREC.: 25.000
 DIST.SUCC.: 25.000

SCALA 1:100

QT.RIF. 30.938

QUOTE TERRENO		36.233	36.276		36.224	36.076		36.081	34.999		36.238		36.833						
DIST.PARZIALI TERRENO		1.623		6.053		0.339		2.309		0.216		1.826		6.116					
QUOTE PROGETTO				36.289	36.528	36.228	36.228	36.076	36.148	36.728				36.640	36.189	36.698	36.432		
DIST.PARZIALI PROGETTO				0.507	0.434		0.700		4.500			4.700			0.984	0.399			
QUOTE FINITO				36.294	36.228	36.228	36.076	36.148	36.173					36.260	36.173	36.148	36.196	36.162	36.467
DIST. PARZIALI FINITO				0.399		0.550		1.000						3.500		1.000	0.299	0.900	1.067

SCAVI E BONIFICHE	
STERRO	0.809 m ²
FOSSO	1.275 m ²
RILEVATI	
RILEVATO	6.950 m ²
TERRENO VEGETALE	3.587 m
SOVRASTRUTTURA STRADALE	
STRATO DI USURA	9.000 m
STRATO DI BINDER	9.000 m
STRATO DI BASE	9.000 m
STRATO DI FONDAZIONE	2.211 m ²
MANUFATTI	
CORDOLO BITUMINOSO	0.105 m ²

SEZIONE N.: 45
 QT. PROGETTO: 36.524
 DIST.PROG.: 825.000
 DIST.PREC.: 25.000
 DIST.SUCC.: 25.000


SCALA 1:100

QT.RIF. 30.754

QUOTE TERRENO										
DIST.PARZIALI TERRENO	1.108	6.031		3.023		0.319	4.268		4.207	
QUOTE PROGETTO										
DIST.PARZIALI PROGETTO	0.475	1.184	4.500		4.700		0.984	0.748		
QUOTE FINITO										
DIST. PARZIALI FINITO	0.394	0.600	0.300	1.000	3.500		3.500		1.000	1.399

SCAVI E BONIFICHE	
FOSSO	0.867 m ²
RILEVATI	
RILEVATO	11.885 m ²
TERRENO VEGETALE	5.199 m
SOVRASTRUTTURA STRADALE	
STRATO DI USURA	9.000 m
STRATO DI BINDER	9.000 m
STRATO DI BASE	9.000 m
STRATO DI FONDAZIONE	2.211 m ²
MANUFATTI	
CORDOLO BITUMINOSO	0.105 m ²

SEZIONE N.: 46
 QT. PROGETTO: 36.906
 DIST.PROG.: 850.000
 DIST.PREC.: 25.000
 DIST.SUCC.: 25.000

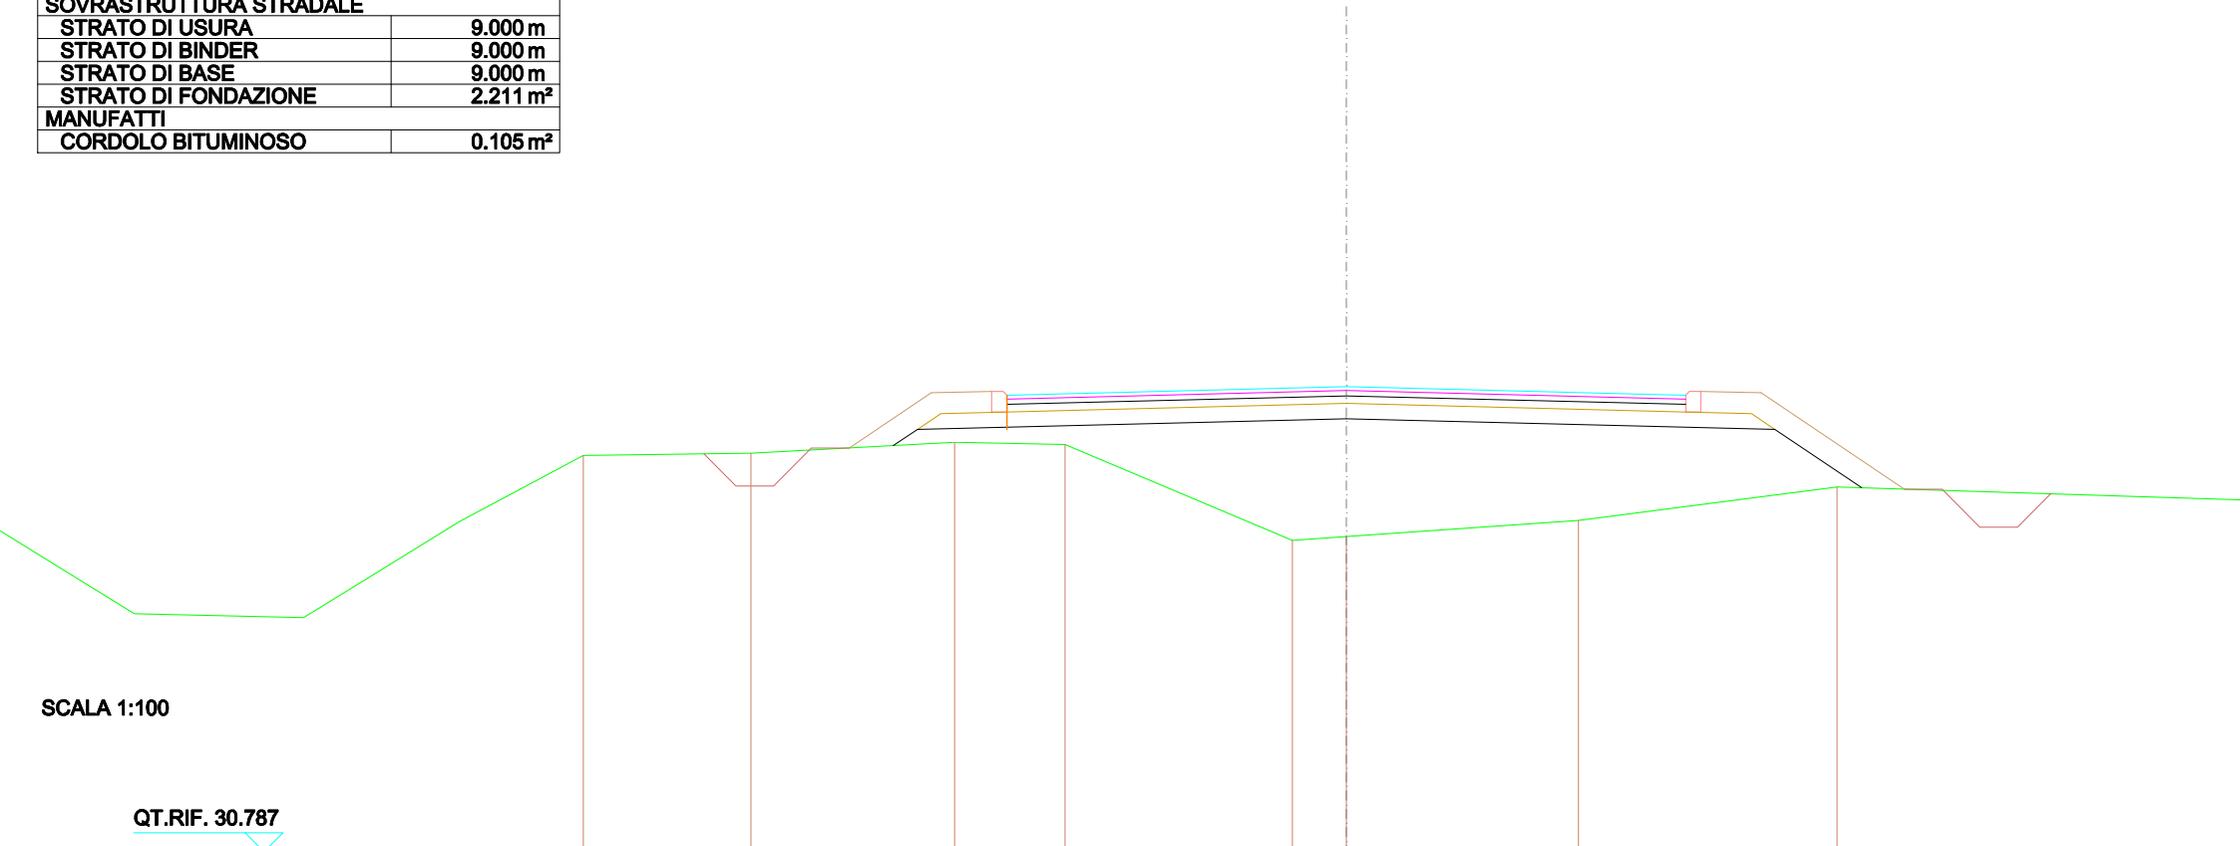


SCALA 1:100

QT.RIF. 30.787

QUOTE TERRENO		36.000	36.031	36.173	36.148	34.884	34.834	35.148	35.587			
DIST.PARZIALI TERRENO		2.223	2.702	1.465	3.013	0.714	3.079	3.430				
QUOTE PROGETTO				36.130 36.344	36.344		36.488	36.943 36.944	36.577			
DIST.PARZIALI PROGETTO			0.320	1.184		4.500		0.984	1.150			
QUOTE FINITO		36.100	36.527	36.843 36.783	36.818	36.806	36.818	36.793 36.843	36.827	36.858		
DIST. PARZIALI FINITO			1.091	0.800	0.300	1.000	3.500	3.500	1.000	0.300	0.800	1.902

SCAVI E BONIFICHE	
FOSSO	0.841 m ²
RILEVATI	
RILEVATO	17.790 m ²
TERRENO VEGETALE	7.631 m
SOVRASTRUTTURA STRADALE	
STRATO DI USURA	9.097 m
STRATO DI BINDER	9.097 m
STRATO DI BASE	9.097 m
STRATO DI FONDAZIONE	2.231 m ²
MANUFATTI	
CORDOLO BITUMINOSO	0.105 m ²

SEZIONE N.: 48
 QT. PROGETTO: 37.337
 DIST.PROG.: 883.951
 DIST.PREC.: 8.951
 DIST.SUCC.: 7.220

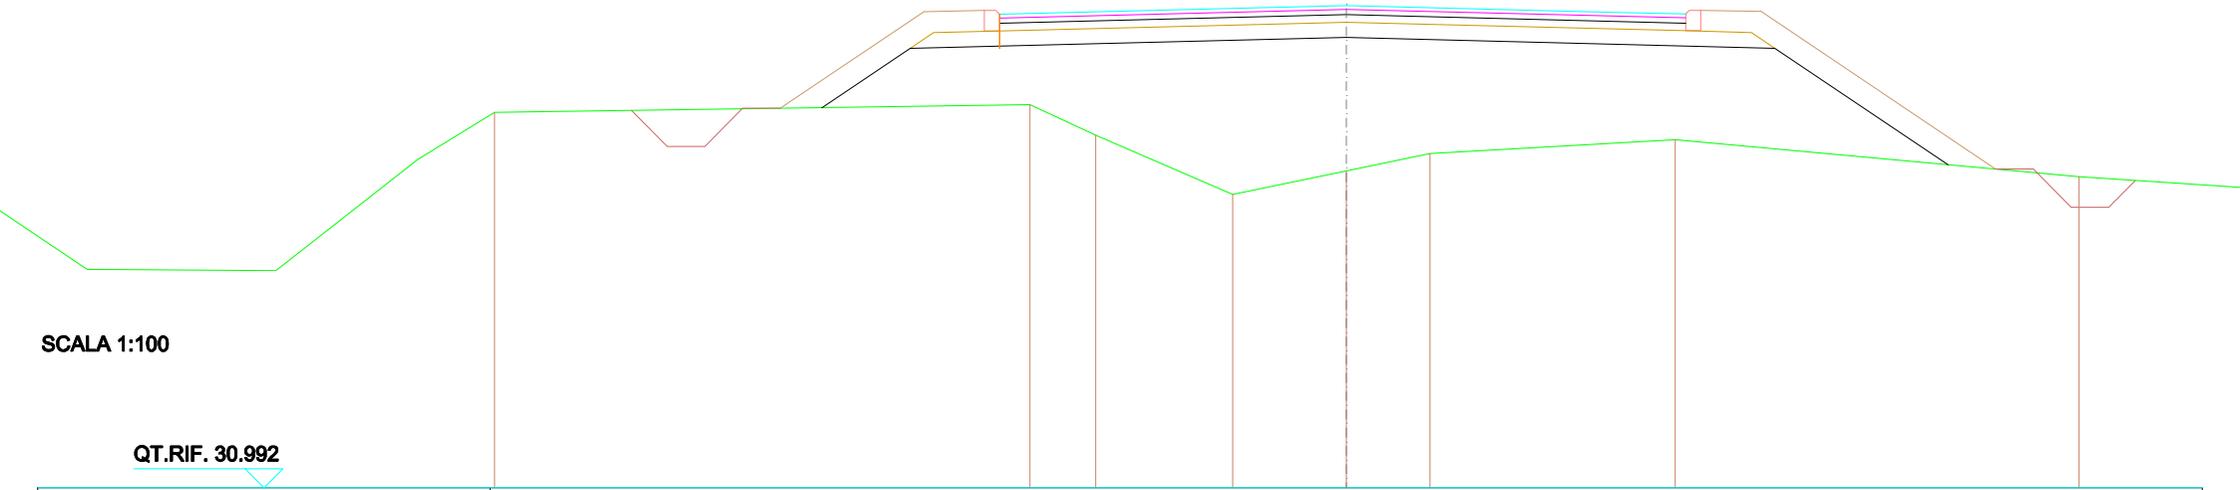


SCALA 1:100

QT.RIF. 30.992

QUOTE TERRENO					36.031	36.031	34.682	35.160	36.398		35.572		35.082				
DIST.PARZIALI TERRENO					0.874		1.816		1.504		1.111		3.250		5.357		
QUOTE PROGETTO		35.984	36.772	36.772					36.917			37.274	36.774		35.241		
DIST.PARZIALI PROGETTO			1.170	1.184			4.597				4.700		0.984		2.299		
QUOTE FINITO		35.984	37.256	37.272	37.222	37.247		37.357		37.249		37.224	37.274	37.258		35.184	
DIST. PARZIALI FINITO			1.907	0.800	0.299	1.000		3.597			3.500		1.000	0.299	0.900		3.110

SCAVI E BONIFICHE	
FOSSO	0.945 m ²
RILEVATI	
RILEVATO	20.117 m ²
TERRENO VEGETALE	7.338 m
SOVRASTRUTTURA STRADALE	
STRATO DI USURA	9.191 m
STRATO DI BINDER	9.191 m
STRATO DI BASE	9.191 m
STRATO DI FONDAZIONE	2.237 m ²
MANUFATTI	
CORDOLO BITUMINOSO	0.105 m ²

SEZIONE N.: 49
 QT. PROGETTO: 37.335
 DIST.PROG.: 891.172
 DIST.PREC.: 7.220
 DIST.SUCC.: 8.982

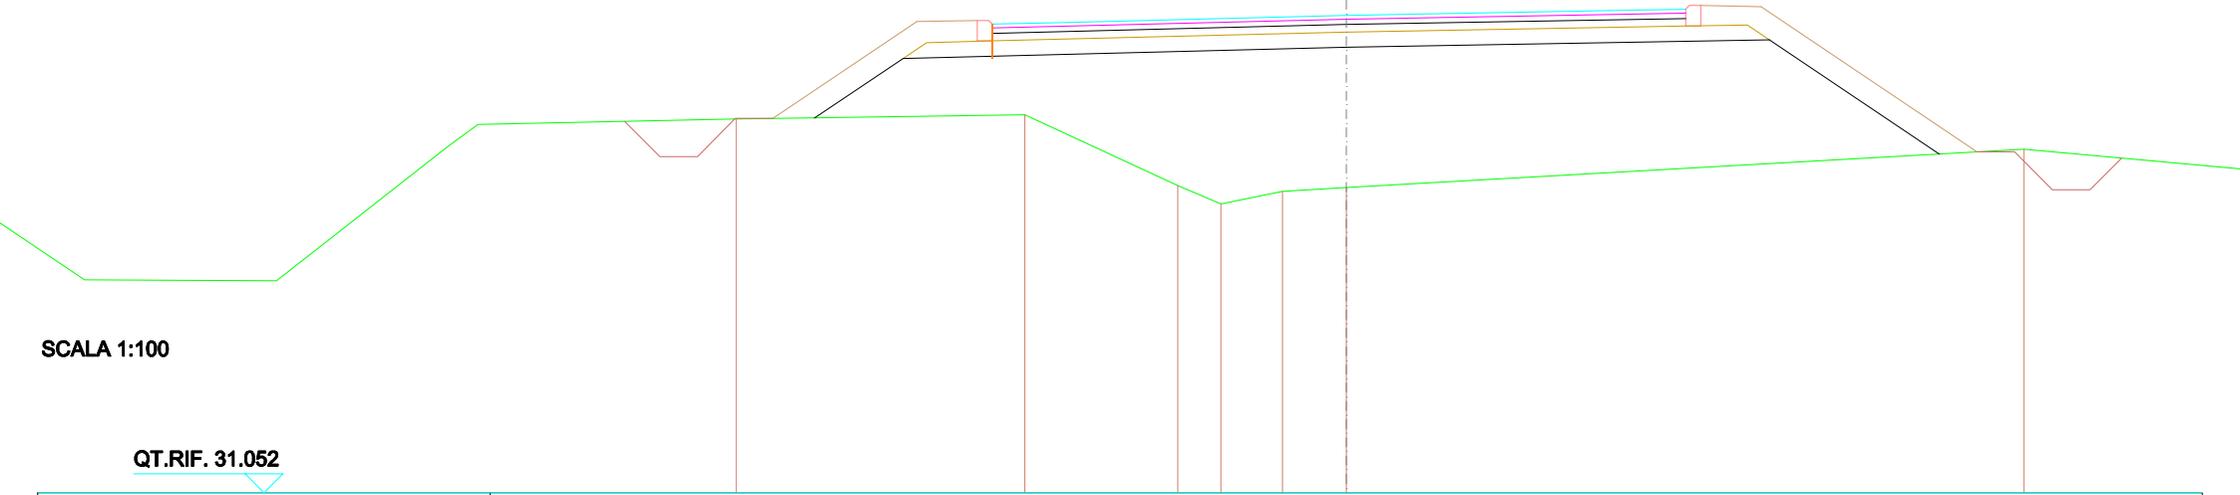


SCALA 1:100

QT.RIF. 31.052

QUOTE TERRENO		36.670		36.025		35.098	34.892	35.019	35.097		35.673				
DIST.PARZIALI TERRENO			3.828		2.030	0.509	0.817	0.846		8.987					
QUOTE PROGETTO		36.985	36.788	36.788					36.915		37.483	37.012	35.509		
DIST.PARZIALI PROGETTO			1.174	1.184		4.891		4.700		0.911	2.263				
QUOTE FINITO		36.877	37.251	37.267	37.217	37.242			37.335		37.395	37.413	37.483	37.447	35.837
DIST. PARZIALI FINITO			1.911	0.800	0.300	1.000		3.691		3.500	1.000	0.200	0.900	2.863	

SCAVI E BONIFICHE	
FOSSO	0.914 m ²
RILEVATI	
RILEVATO	21.605 m ²
TERRENO VEGETALE	8.174 m
SOVRASTRUTTURA STRADALE	
STRATO DI USURA	9.307 m
STRATO DI BINDER	9.307 m
STRATO DI BASE	9.307 m
STRATO DI FONDAZIONE	2.262 m ²
MANUFATTI	
CORDOLO BITUMINOSO	0.106 m ²

SEZIONE N.: 50
 QT. PROGETTO: 37.269
 DIST.PROG.: 900.153
 DIST.PREC.: 8.982
 DIST.SUCC.: 11.924

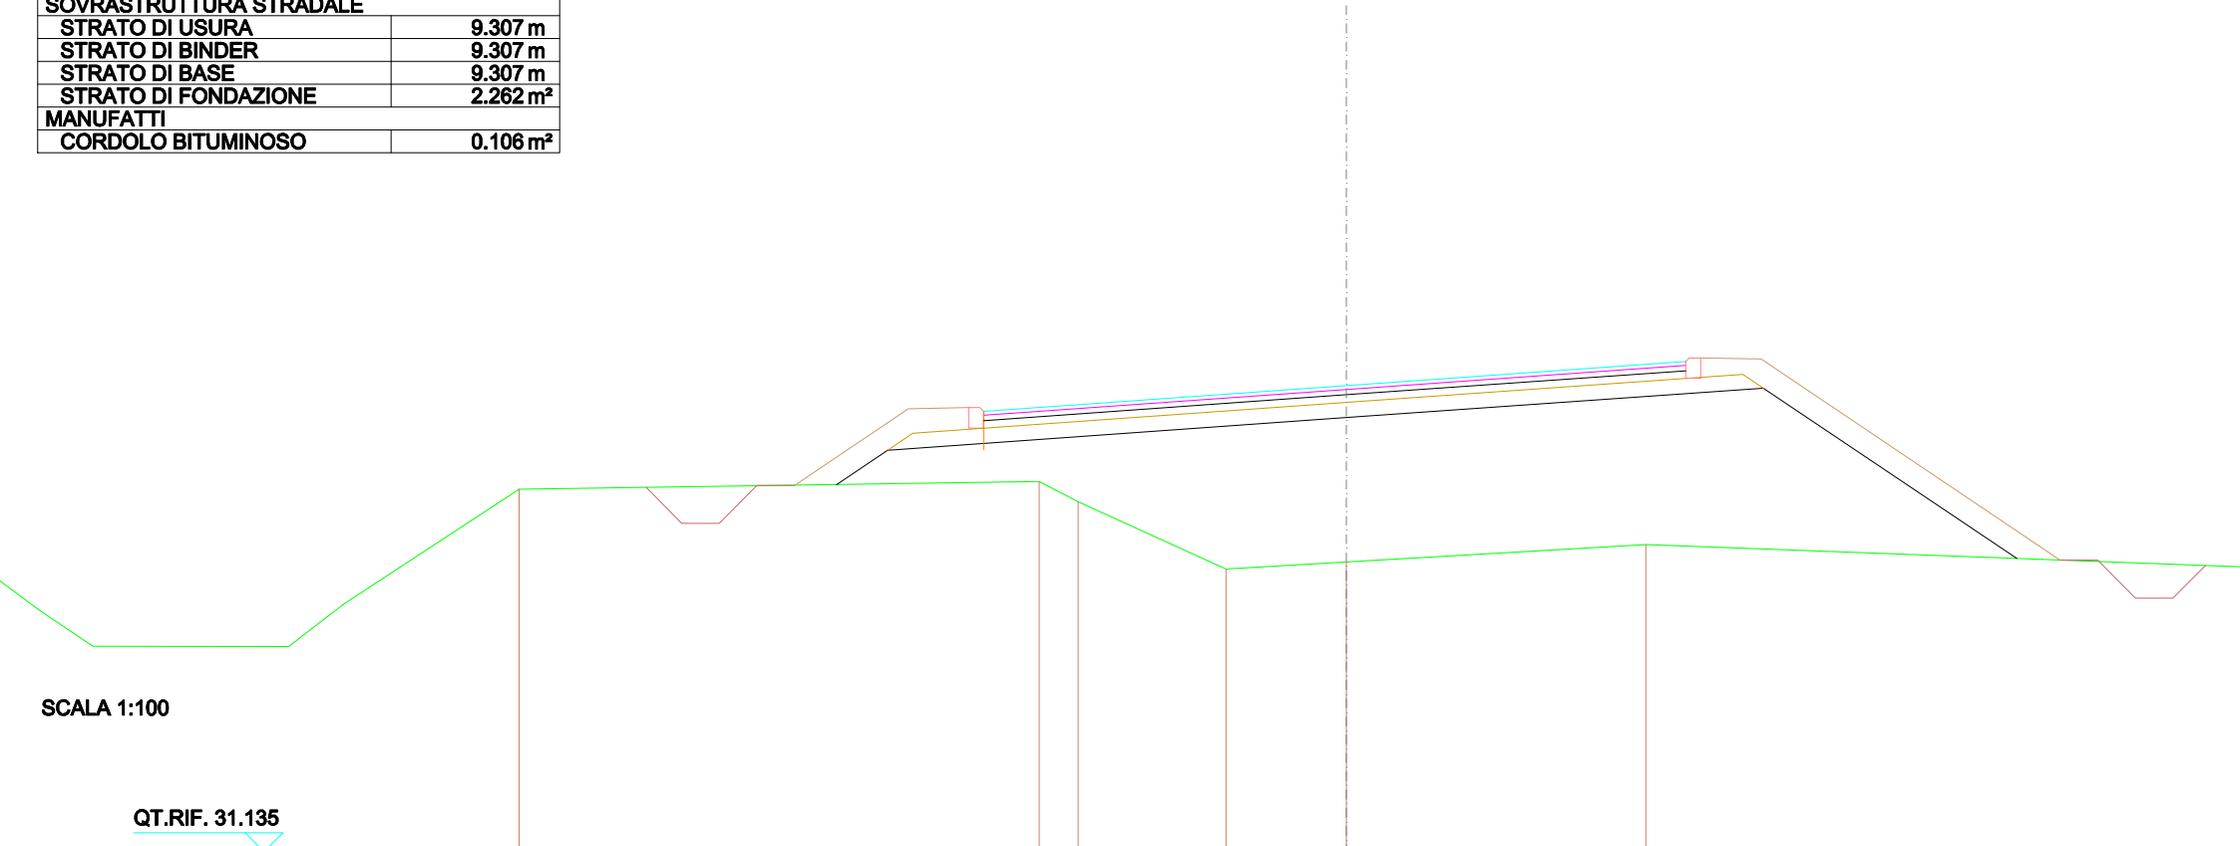


SCALA 1:100

QT.RIF. 31.135

QUOTE TERRENO				36.007	36.738	34.895	34.947	35.175			
DIST.PARZIALI TERRENO				0.617	1.980	1.595	3.974				
QUOTE PROGETTO		35.998	36.419				36.849	37.258	34.995		
DIST.PARZIALI PROGETTO		0.678	6.082			5.832	3.380				
QUOTE FINITO		35.998	36.892	36.879	36.929		37.269	37.894	37.894	37.816	34.974
DIST. PARZIALI FINITO		1.504	0.801	0.290	4.807		4.500	0.290	0.800	3.984	

SCAVI E BONIFICHE	
FOSSO	0.947 m ²
RILEVATI	
RILEVATO	19.236 m ²
TERRENO VEGETALE	7.492 m
SOVRASTRUTTURA STRADALE	
STRATO DI USURA	0.248 m
STRATO DI BINDER	10.681 m
STRATO DI BASE	10.681 m
STRATO DI FONDAZIONE	2.539 m ²
MANUFATTI	
CORDOLO BITUMINOSO	0.106 m ²

SEZIONE N.: 51
 QT. PROGETTO: 37.073
 DIST.PROG.: 912.077
 DIST.PREC.: 11.924
 DIST.SUCC.: 6.227

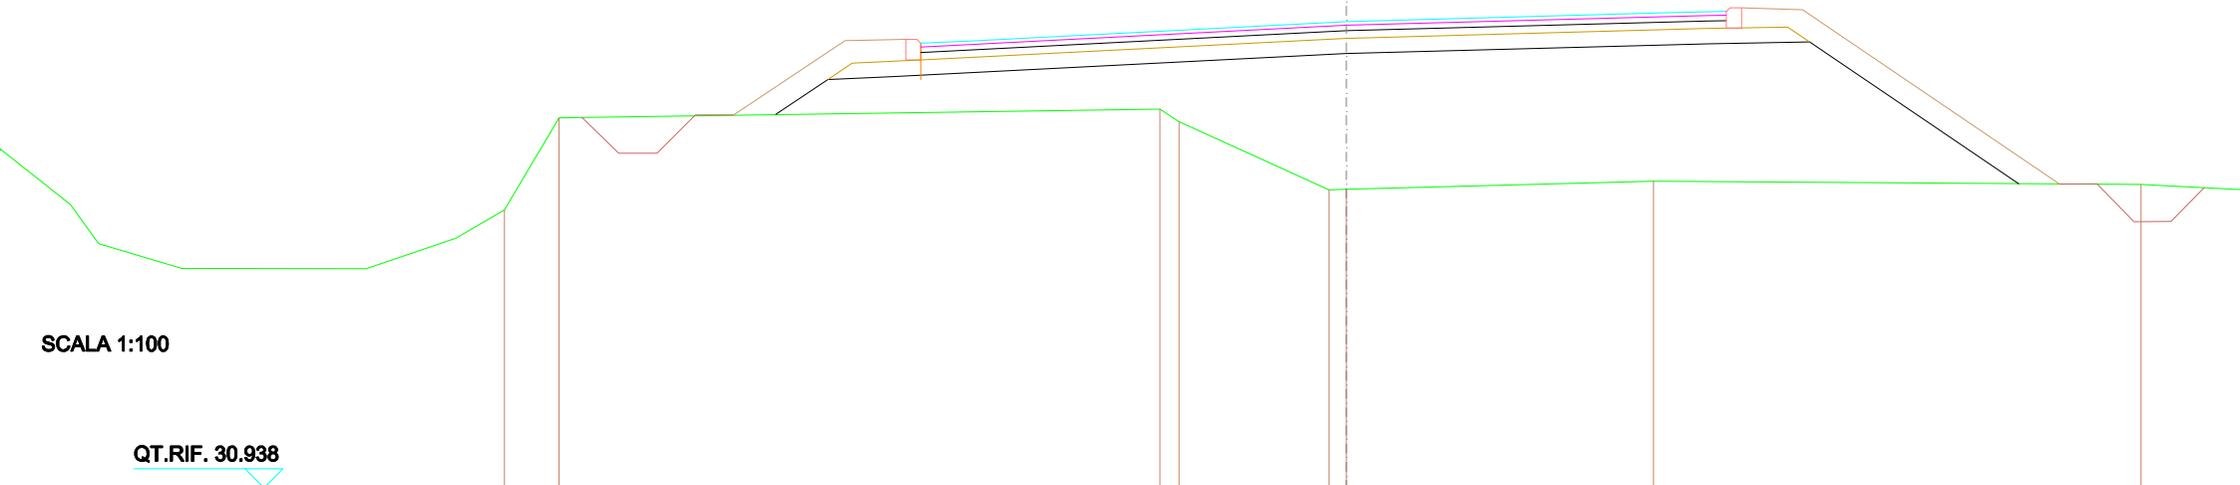

QUOTE TERRENO		35.807				35.520	35.775		34.858	34.895		34.873			34.528	
DIST.PARZIALI TERRENO			7.969			0.254	1.090		0.225	4.075			0.463			
QUOTE PROGETTO			35.852	36.310	36.349				36.683		36.781	36.804			34.589	
DIST.PARZIALI PROGETTO			0.091	0.863			0.021			4.763		1.382		2.773		
QUOTE FINITO			35.843	36.821	36.837	36.787	36.819		37.073		37.190	37.295	37.253	37.229		34.635
DIST. PARZIALI FINITO			1.476	0.805	0.051	0.675		4.965		4.278		0.783	0.262	0.807		3.410

SCAVI E BONIFICHE	
STERRO	0.000 m ²
RILEVATI	
RILEVATO	16.323 m ²
TERRENO VEGETALE	6.833 m
SOVRASTRUTTURA STRADALE	
STRATO DI USURA	14.312 m
STRATO DI BINDER	14.312 m
STRATO DI BASE	14.312 m
STRATO DI FONDAZIONE	3.450 m ²
MANUFATTI	
CORDOLO BITUMINOSO	0.144 m ²

SEZIONE N.: 52
 QT. PROGETTO: 36.922
 DIST.PROG.: 918.304
 DIST.PREC.: 6.227
 DIST.SUCC.: 5.697



SCALA 1:100

QT.RIF. 30.785

QUOTE TERRENO		35.646	35.738	35.727		35.742	35.722	35.628	35.688	35.700		35.670											
DIST.PARZIALI TERRENO		0.977	2.368		5.329	0.079	1.327		2.376		8.408												
QUOTE PROGETTO		36.472		36.485	36.489	36.507	36.509	36.507	36.502	36.501	36.484	36.485	36.125	36.795	36.580								
DIST.PARZIALI PROGETTO			2.280		2.936	2.067	1.402	1.475	0.185	0.289	1.981		3.333	3.285	0.783	0.814	0.116						
QUOTE FINITO		36.620	36.645	36.695	36.693	36.695	36.695	36.619	36.627	36.629	36.627	36.621	36.621	36.625	36.621	36.604	36.695	36.697	36.641	36.601	36.485	36.166	
DIST. PARZIALI FINITO			1.238	0.289	0.458		2.936		2.067	1.402	1.475	0.185	0.289	1.981		3.333		1.677	0.289	1.080	0.932	0.814	

SEZIONE N.: 53
 QT. PROGETTO: 36.762
 DIST.PROG.: 924.001
 DIST.PREC.: 5.697

SCALA 1:100

QT.RIF. 29.674

QUOTE TERRENO	35.693	35.699	35.703	35.705	35.697	35.613	35.527	35.541
DIST.PARZIALI TERRENO	2.702	0.394	0.690	3.481	2.754	4.629	1.493	
QUOTE PROGETTO								
DIST.PARZIALI PROGETTO								
QUOTE FINITO								
DIST. PARZIALI FINITO								