Planimetria Nodo E - Scala 1:500

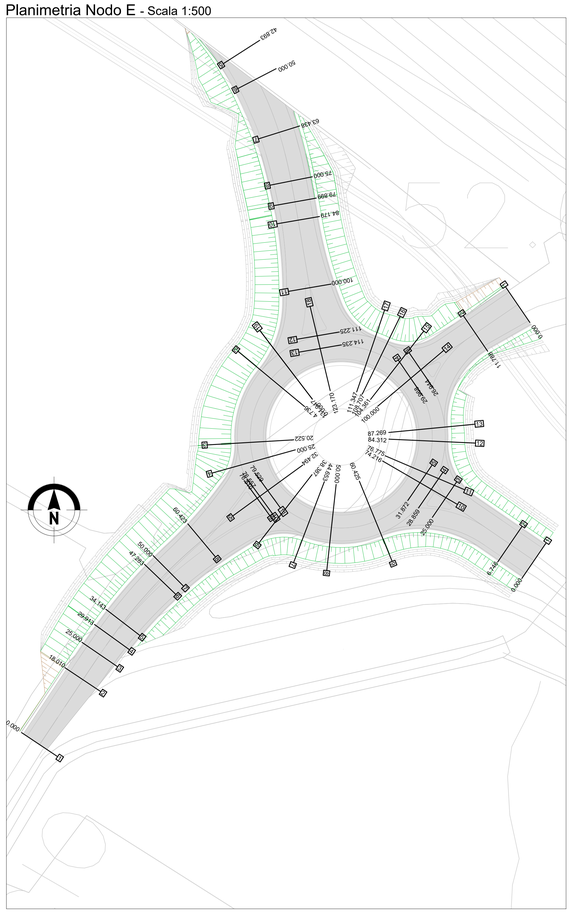

Planimetria Nodo D - Scala 1:500

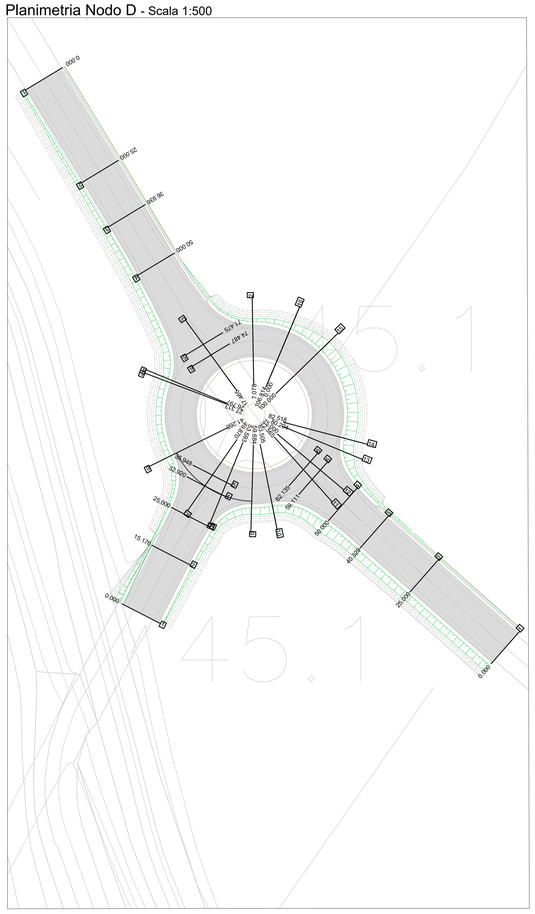

Profilo altimetrico Nodo D - Scala 1:1000/100

Profilo Nodo D

LIVELLETTE	DIFF. DI QUOTA DISTANZA PENDENZA	h = 0.000 L = 117.130 i = 0.000

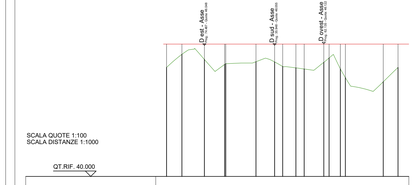

SCALA QUOTE 1:100
SCALA DISTANZE 1:1000

QT.RIF. 40.000

NUMERO SEZIONI	1	2	3	4	6	7	8	9	10	11	13	15	16
DISTANZE PARZIALI	7.079	10.587	9.302	13.969	8.622	3.000	6.991	3.000	8.999	5.000	5.000	17.482	9.918
DISTANZE PROGRESSIVE	0.000	7.079	17.666	26.968	40.937	49.559	52.559	59.550	62.550	71.549	76.549	81.549	99.031
QUOTE TERRENO	45.431	45.508	45.788	45.735	45.788	45.788	45.788	45.788	45.788	45.788	45.788	45.788	45.788
QUOTE PROGETTO	45.756	45.756	45.756	45.756	45.756	45.756	45.756	45.756	45.756	45.756	45.756	45.756	45.756
DIFFERENZA DI QUOTA	0.325	0.248	-0.032	0.021	-0.032	-0.032	-0.032	-0.032	-0.032	-0.032	-0.032	-0.032	-0.032
ETTOMETRICHE	0												
ANDAMENTO PLANIMETRICO													

Profilo altimetrico Nodo D Ovest

Profilo D Ovest

LIVELLETTE	DIFF. DI QUOTA DISTANZA PENDENZA	h = -0.188 L = 45.954 i = -0.004	h = 0.897 L = 21.718 i = 0.041

Num	1
Pr	43.432
Qt	45.349
R	819.406
T	18.610
Fr	0.211
Sv	37.230

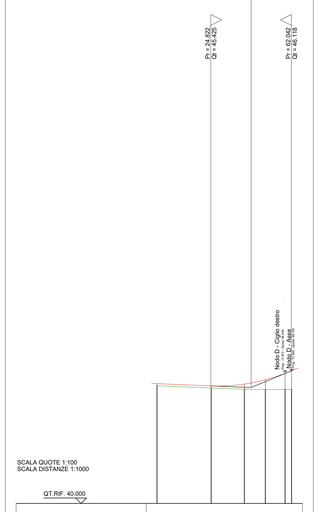

SCALA QUOTE 1:100
SCALA DISTANZE 1:1000

QT.RIF. 40.000

NUMERO SEZIONI	1	2	3	4	5	6
DISTANZE PARZIALI		20.000	19.329	9.671	9.111	
DISTANZE PROGRESSIVE	0.000	20.000	39.329	49.000	58.111	67.222
QUOTE TERRENO	45.432	45.350	45.403	45.442	45.746	45.746
QUOTE PROGETTO	45.627	45.403	45.509	45.776	45.852	45.852
DIFFERENZA DI QUOTA	0.195	0.053	0.106	0.334	0.106	0.106
ETTOMETRICHE	0					
ANDAMENTO PLANIMETRICO						

Profilo altimetrico Nodo D Est

Profilo D Est

LIVELLETTE	DIFF. DI QUOTA DISTANZA PENDENZA	h = -0.759 L = 44.307 i = -0.017	h = 0.446 L = 44.628 i = 0.010

Num	1
Pr	44.307
Qt	45.742
R	2604.449
T	35.313
Fr	0.239
Sv	70.629

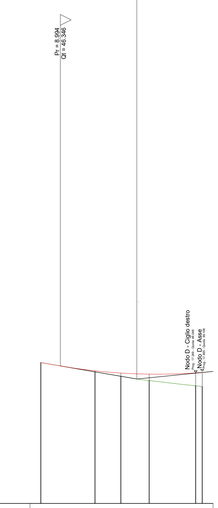

SCALA QUOTE 1:100
SCALA DISTANZE 1:1000

QT.RIF. 40.000

NUMERO SEZIONI	1	2	3	4	5	6
DISTANZE PARZIALI		20.000	11.694	13.064	21.475	
DISTANZE PROGRESSIVE	0.000	20.000	31.694	44.758	66.233	77.475
QUOTE TERRENO	45.998	45.985	45.913	45.887	45.838	45.838
QUOTE PROGETTO	45.999	45.911	45.913	45.887	45.838	45.838
DIFFERENZA DI QUOTA	0.000	-0.073	0.000	0.000	0.000	0.000
ETTOMETRICHE	0					
ANDAMENTO PLANIMETRICO						

Profilo altimetrico Nodo D Sud

Profilo D Sud - Accesso Vasca

LIVELLETTE	DIFF. DI QUOTA DISTANZA PENDENZA	h = 0.380 L = 19.694 i = 0.019	h = 0.427 L = 19.101 i = 0.022

Num	1
Pr	18.237
Qt	45.659
R	1286.008
T	1.982
Fr	0.002
Sv	3.966

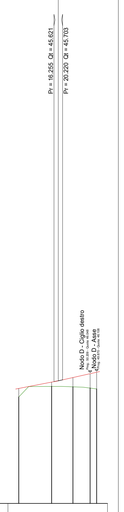

SCALA QUOTE 1:100
SCALA DISTANZE 1:1000

QT.RIF. 40.000

NUMERO SEZIONI	1	2	3	4	5
DISTANZE PARZIALI		10.170	9.824	7.935	
DISTANZE PROGRESSIVE	0.000	10.170	19.994	27.929	37.929
QUOTE TERRENO	45.643	45.648	45.647	45.647	45.647
QUOTE PROGETTO	45.657	45.659	45.659	45.659	45.659
DIFFERENZA DI QUOTA	0.014	0.011	0.012	0.012	0.012
ETTOMETRICHE	0				
ANDAMENTO PLANIMETRICO					

Profilo altimetrico Nodo E - Scala 1:1000/100

LIVELLETTE	DIFF. DI QUOTA DISTANZA PENDENZA	h = 0.001 L = 178.014 i = 0.000

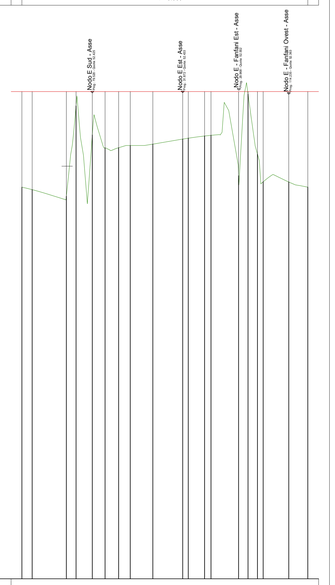

SCALA QUOTE 1:100
SCALA DISTANZE 1:1000

QT.RIF. 30.000

NUMERO SEZIONI	1	2	3	4	5	6	7	8	9	10	12	14	15	16	18	19
DISTANZE PARZIALI	4.794	15.786	3.000	7.964	5.994	6.347	10.425	12.791	7.538	3.000	12.731	3.000	5.000	5.000	11.822	8.777
DISTANZE PROGRESSIVE	0.000	4.794	20.580	23.580	31.544	37.538	43.885	54.310	62.101	65.101	68.101	80.832	83.832	88.832	93.832	105.654
QUOTE TERRENO	46.676	47.062	47.252	47.252	47.252	47.252	47.252	47.252	47.252	47.252	47.252	47.252	47.252	47.252	47.252	47.252
QUOTE PROGETTO	46.498	46.498	46.498	46.498	46.498	46.498	46.498	46.498	46.498	46.498	46.498	46.498	46.498	46.498	46.498	46.498
DIFFERENZA DI QUOTA	-0.177	-0.564	-0.753	-0.753	-0.753	-0.753	-0.753	-0.753	-0.753	-0.753	-0.753	-0.753	-0.753	-0.753	-0.753	-0.753
ETTOMETRICHE	0															
ANDAMENTO PLANIMETRICO																

Profilo altimetrico Nodo E-Sud

LIVELLETTE	DIFF. DI QUOTA DISTANZA PENDENZA	h = 4.210 L = 114.769 i = 0.037

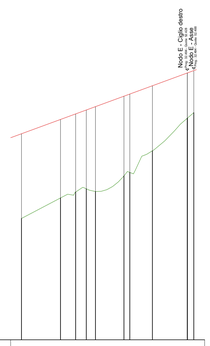

SCALA QUOTE 1:100
SCALA DISTANZE 1:1000

QT.RIF. 40.000

NUMERO SEZIONI	1	2	3	4	5	6	7	8	9
DISTANZE PARZIALI		10.210	9.965	4.913	10.145	3.000	10.423	10.006	3.000
DISTANZE PROGRESSIVE	0.000	10.210	20.175	25.088	35.233	38.233	48.656	58.662	61.662
QUOTE TERRENO	46.659	46.659	46.659	46.659	46.659	46.659	46.659	46.659	46.659
QUOTE PROGETTO	46.659	46.659	46.659	46.659	46.659	46.659	46.659	46.659	46.659
DIFFERENZA DI QUOTA	0.000	0.000	0.000	0.000	0.000	0.000	0.000	0.000	0.000
ETTOMETRICHE	0								
ANDAMENTO PLANIMETRICO									

Profilo altimetrico Nodo E-Est

LIVELLETTE	DIFF. DI QUOTA DISTANZA PENDENZA	h = 0.592 L = 37.639 i = 0.016

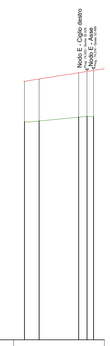

SCALA QUOTE 1:100
SCALA DISTANZE 1:1000

QT.RIF. 40.000

NUMERO SEZIONI	1	2	3	4	5
DISTANZE PARZIALI	6.196	19.204	6.000	6.241	
DISTANZE PROGRESSIVE	0.000	6.196	25.399	31.399	37.640
QUOTE TERRENO	46.295	46.058	46.295	46.295	46.295
QUOTE PROGETTO	46.852	46.058	46.925	46.925	46.925
DIFFERENZA DI QUOTA	0.573	0.000	0.645	0.645	0.645
ETTOMETRICHE	0				
ANDAMENTO PLANIMETRICO					

Profilo altimetrico Nodo E-Fanfani Est

LIVELLETTE	DIFF. DI QUOTA DISTANZA PENDENZA	h = 0.563 L = 35.611 i = 0.016

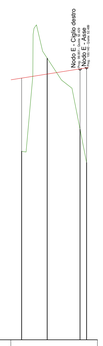

SCALA QUOTE 1:100
SCALA DISTANZE 1:1000

QT.RIF. 40.000

NUMERO SEZIONI	1	2	3	4
DISTANZE PARZIALI	11.788	15.107	9.000	
DISTANZE PROGRESSIVE	0.000	11.788	26.894	35.894
QUOTE TERRENO	46.858	46.858	46.774	46.774
QUOTE PROGETTO	46.273	46.240	46.352	46.352
DIFFERENZA DI QUOTA	-0.585	-0.618	-0.422	-0.422
ETTOMETRICHE	0			
ANDAMENTO PLANIMETRICO				

Profilo altimetrico Nodo E-Fanfani Ovest

LIVELLETTE	DIFF. DI QUOTA DISTANZA PENDENZA	h = -3.432 L = 91.402 i = -0.038	h = -0.104 L = 34.094 i = -0.003

Num	1
Pr	83.335
Qt	52.457
R	1264.487
T	21.802
Fr	0.188
Sv	43.614

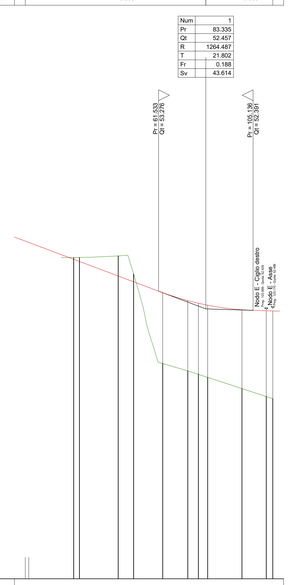

SCALA QUOTE 1:100
SCALA DISTANZE 1:1000

QT.RIF. 40.000

NUMERO SEZIONI	1	3	4	5	6	7	8	9	10	11	12
DISTANZE PARZIALI	0.000	20.741	3.000	17.865	7.107	13.838	11.382	4.884	3.000	10.821	11.235
DISTANZE PROGRESSIVE	0.000	20.741	23.741	41.606	48.713	62.551	73.933	78.817	81.817	92.638	103.873
QUOTE TERRENO	53.400	54.320	54.320	54.452	54.452	54.452	54.452	54.452	54.452	54.452	54.452
QUOTE PROGETTO	53.400	54.320	54.320	54.479	54.479	54.479	54.479	54.479	54.479	54.479	54.479
DIFFERENZA DI QUOTA	0.000	0.000	0.000	0.027	0.027	0.027	0.027	0.027	0.027	0.027	0.027
ETTOMETRICHE	0										
ANDAMENTO PLANIMETRICO											

È SEVERAMENTE VIETATA LA RIPRODUZIONE E/O LA CESSIONE A TERZI SENZA AUTORIZZAZIONE DELLA COMMITTENTE

MINISTERO DELLE INFRASTRUTTURE E DELLA MOBILITÀ SOSTENIBILI

E.N.A.C.
ENTE NAZIONALE per L'AVIAZIONE CIVILE

Committente Principale

Toscana Aeroporti

AEROPORTO INTERNAZIONALE DI FIRENZE - "AMERIGO VESPUCCI"

Opera

MASTERPLAN AEROPORTUALE 2035

Titolo Documento Completo

Opere Di Viabilità
Nodo D E Collegamento Stazione Ferroviaria di Castello
Planimetria di Progetto e Profili Longitudinali

Livello di Progetto

PROGETTO DI FATTIBILITÀ TECNICO-ECONOMICA

LIV	REV	DATA EMISSIONE	SCALA	CODICE FILE COMPLETO
PFTE	00	Ottobre 2022	Varie	FLR-MPL-PFTE-VBT10-001-OC-PL-Plan Prog long RIFIUTO RIDOTTO Plan Prog long DE

REV	DATA	DESCRIZIONE	REDATTO	VERIFICATO	APPROVATO
00	09/2022	Prima Emissione	TAE, SITECO	DONATA VESTRINI	L. TENERANI

COMMITTENTE PRINCIPALE	PROGETTAZIONE	SUPPORTI SPECIALISTICI
Toscana Aeroporti **ACCOUNTABLE MANAGER** Dott. Vittorio Fanti	Toscana Aeroporti engineering **DIRETTORE TECNICO** Ing. Donata Vestrini Ordine degli Ingegneri di Siena Cl.a n.1572	**PROGETTAZIONE SPECIALISTICA** Toscana Aeroporti engineering Ing. Donata Vestrini Ordine degli Ingegneri di Firenze n.10703
POST HOLDER PROGETTAZIONE AD INTERIM Dott. Vittorio Fanti	**RESPONSABILE INTEGRAZIONE PRESTAZIONI SPECIALISTICHE** Ing. Donata Vestrini Ordine degli Ingegneri di Firenze n.10703	**SUPPORTO SPECIALISTICO** **SUPPORTO ALLA PROGETTAZIONE PER ADEGUAMENTO E SVILUPPO DELLE OPERE INFRASTRUTTURALI**
POST HOLDER MANUTENZIONE Ing. Nicola Filippelli		SITECO **PROGETTISTA SPECIALISTICO** Ing. Andrea Bicchi
POST HOLDER AREA DI MOVIMENTO Dottssa. Luisa Evans		