## Prospetto - Scala 1:100



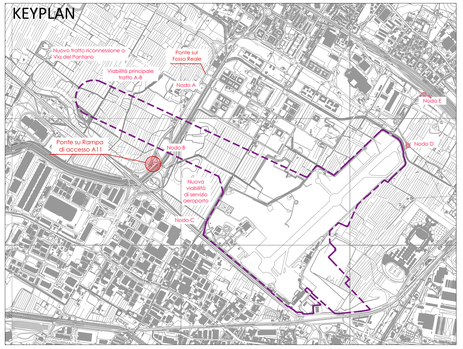


## Sezione longitudinale - Scala 1:100




## Planimetria di inquadramento - Scala 1:200

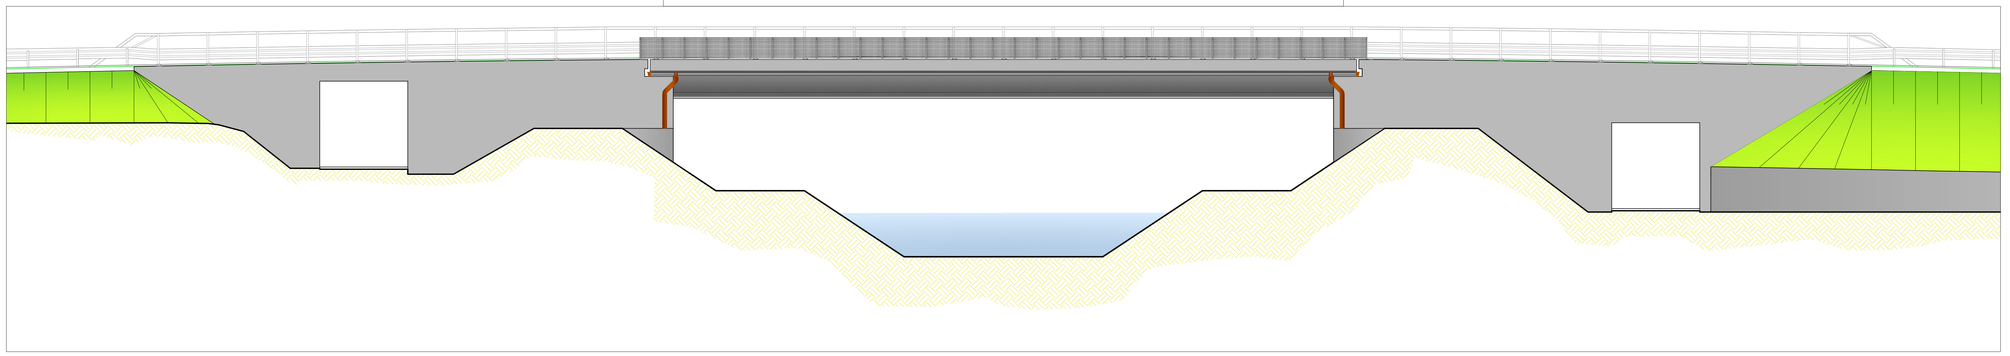


## Sezione trasversale - Scala 1:100

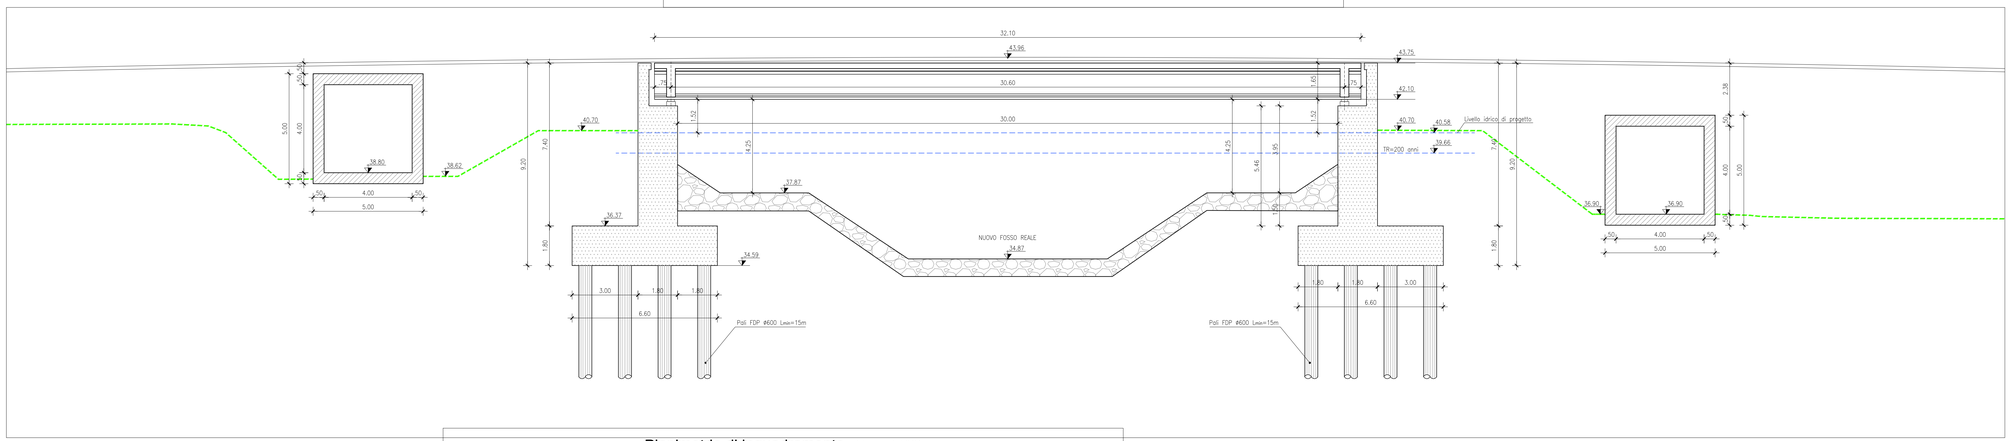


MINISTERO DELLE INFRASTRUTTURE E DELLA MOBILITÀ SOSTENIBILI

E.N.A.C. ENTE NAZIONALE per L'AVIAZIONE CIVILE

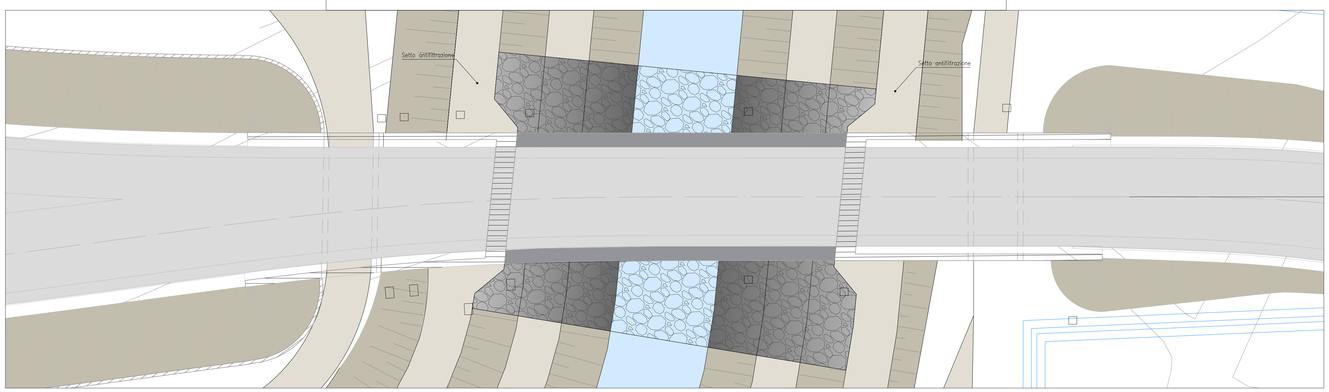Committente Principale

Toscana Aeroporti

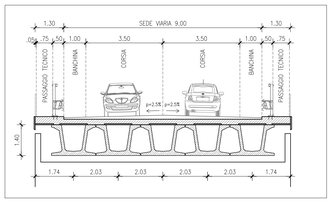AEROPORTO INTERNAZIONALE DI FIRENZE - "AMERIGO VESPUCCI"

Opera

# MASTERPLAN AEROPORTUALE 2035

Titolo Documento Completo

Opere Di Viabilità
Ponte su rampa A11
Planimetria, Sezione Longitudinale e Trasversale, Prospetti

Livello di Progetto

PROGETTO DI FATTIBILITÀ TECNICO-ECONOMICA

| LIV | REV | DATA EMISSIONE | SCALA | CODICE FILE COMPLETO |
|---|---|---|---|---|
| PFTE | 00 | Ottobre 2022 | VARIE | FLR-MPL-PFTE-VBT12-001-OC-PL-Plan Sez Prosp A11 |
| | | | | TITOLO RIDOTTO: Plan Sez Prosp A11 |

| REV | DATA | DESCRIZIONE | REDATTO | VERIFICATO | APPROVATO |
|---|---|---|---|---|---|
| 00 | 09/2022 | Prima Emissione | TAE, SITECO | DONATA VESTRINI | L. TENERANI |

| COMMITTENTE PRINCIPALE | PROGETTAZIONE | SUPPORTI SPECIALISTICO |
|---|---|---|
| Toscana Aeroporti<br>ACCOUNTABLE MANAGER<br>Dott. Vittorio Fanti | Toscana Aeroporti engineering<br>DIRETTORE TECNICO<br>Ing. Lorenzo Tamanini<br>Ordine degli Ingegneri di Massa Carrara n°921 | PROGETTAZIONE SPECIALISTICA<br>Toscana Aeroporti engineering<br>Ing. Donata Vestrini<br>Ordine degli Ingegneri di Firenze n°6753 |
| POST HOLDER PROGETTAZIONE AD INTERIM<br>Dott. Vittorio Fanti<br>POST HOLDER MANUTENZIONE<br>Ing. Nicola Chiarello<br>POST HOLDER AREA DI MOVIMENTO<br>Geom. Luca Ermini | RESPONSABILE INTEGRAZIONE PRESTAZIONI SPECIALISTICHE<br>Ing. Donata Vestrini<br>Ordine degli Ingegneri di Firenze n°6753 | SUPPORTO SPECIALISTICO<br>SUPPORTO ALLA PROGETTAZIONE PER ADEGUAMENTO E SVILUPPO DELLE OPERE INFRASTRUTTURALI<br>SITECO<br>PROGETTISTA SPECIALISTICO<br>Ing. Andrea Bianchi |

È SEVERAMENTE VIETATA LA RIPRODUZIONE ED LA CESSIONE A TERZI SENZA AUTORIZZAZIONE DELLA COMMITTENTE