




Planimetria Sottopasso RWY 11-29 Scala 1:2000

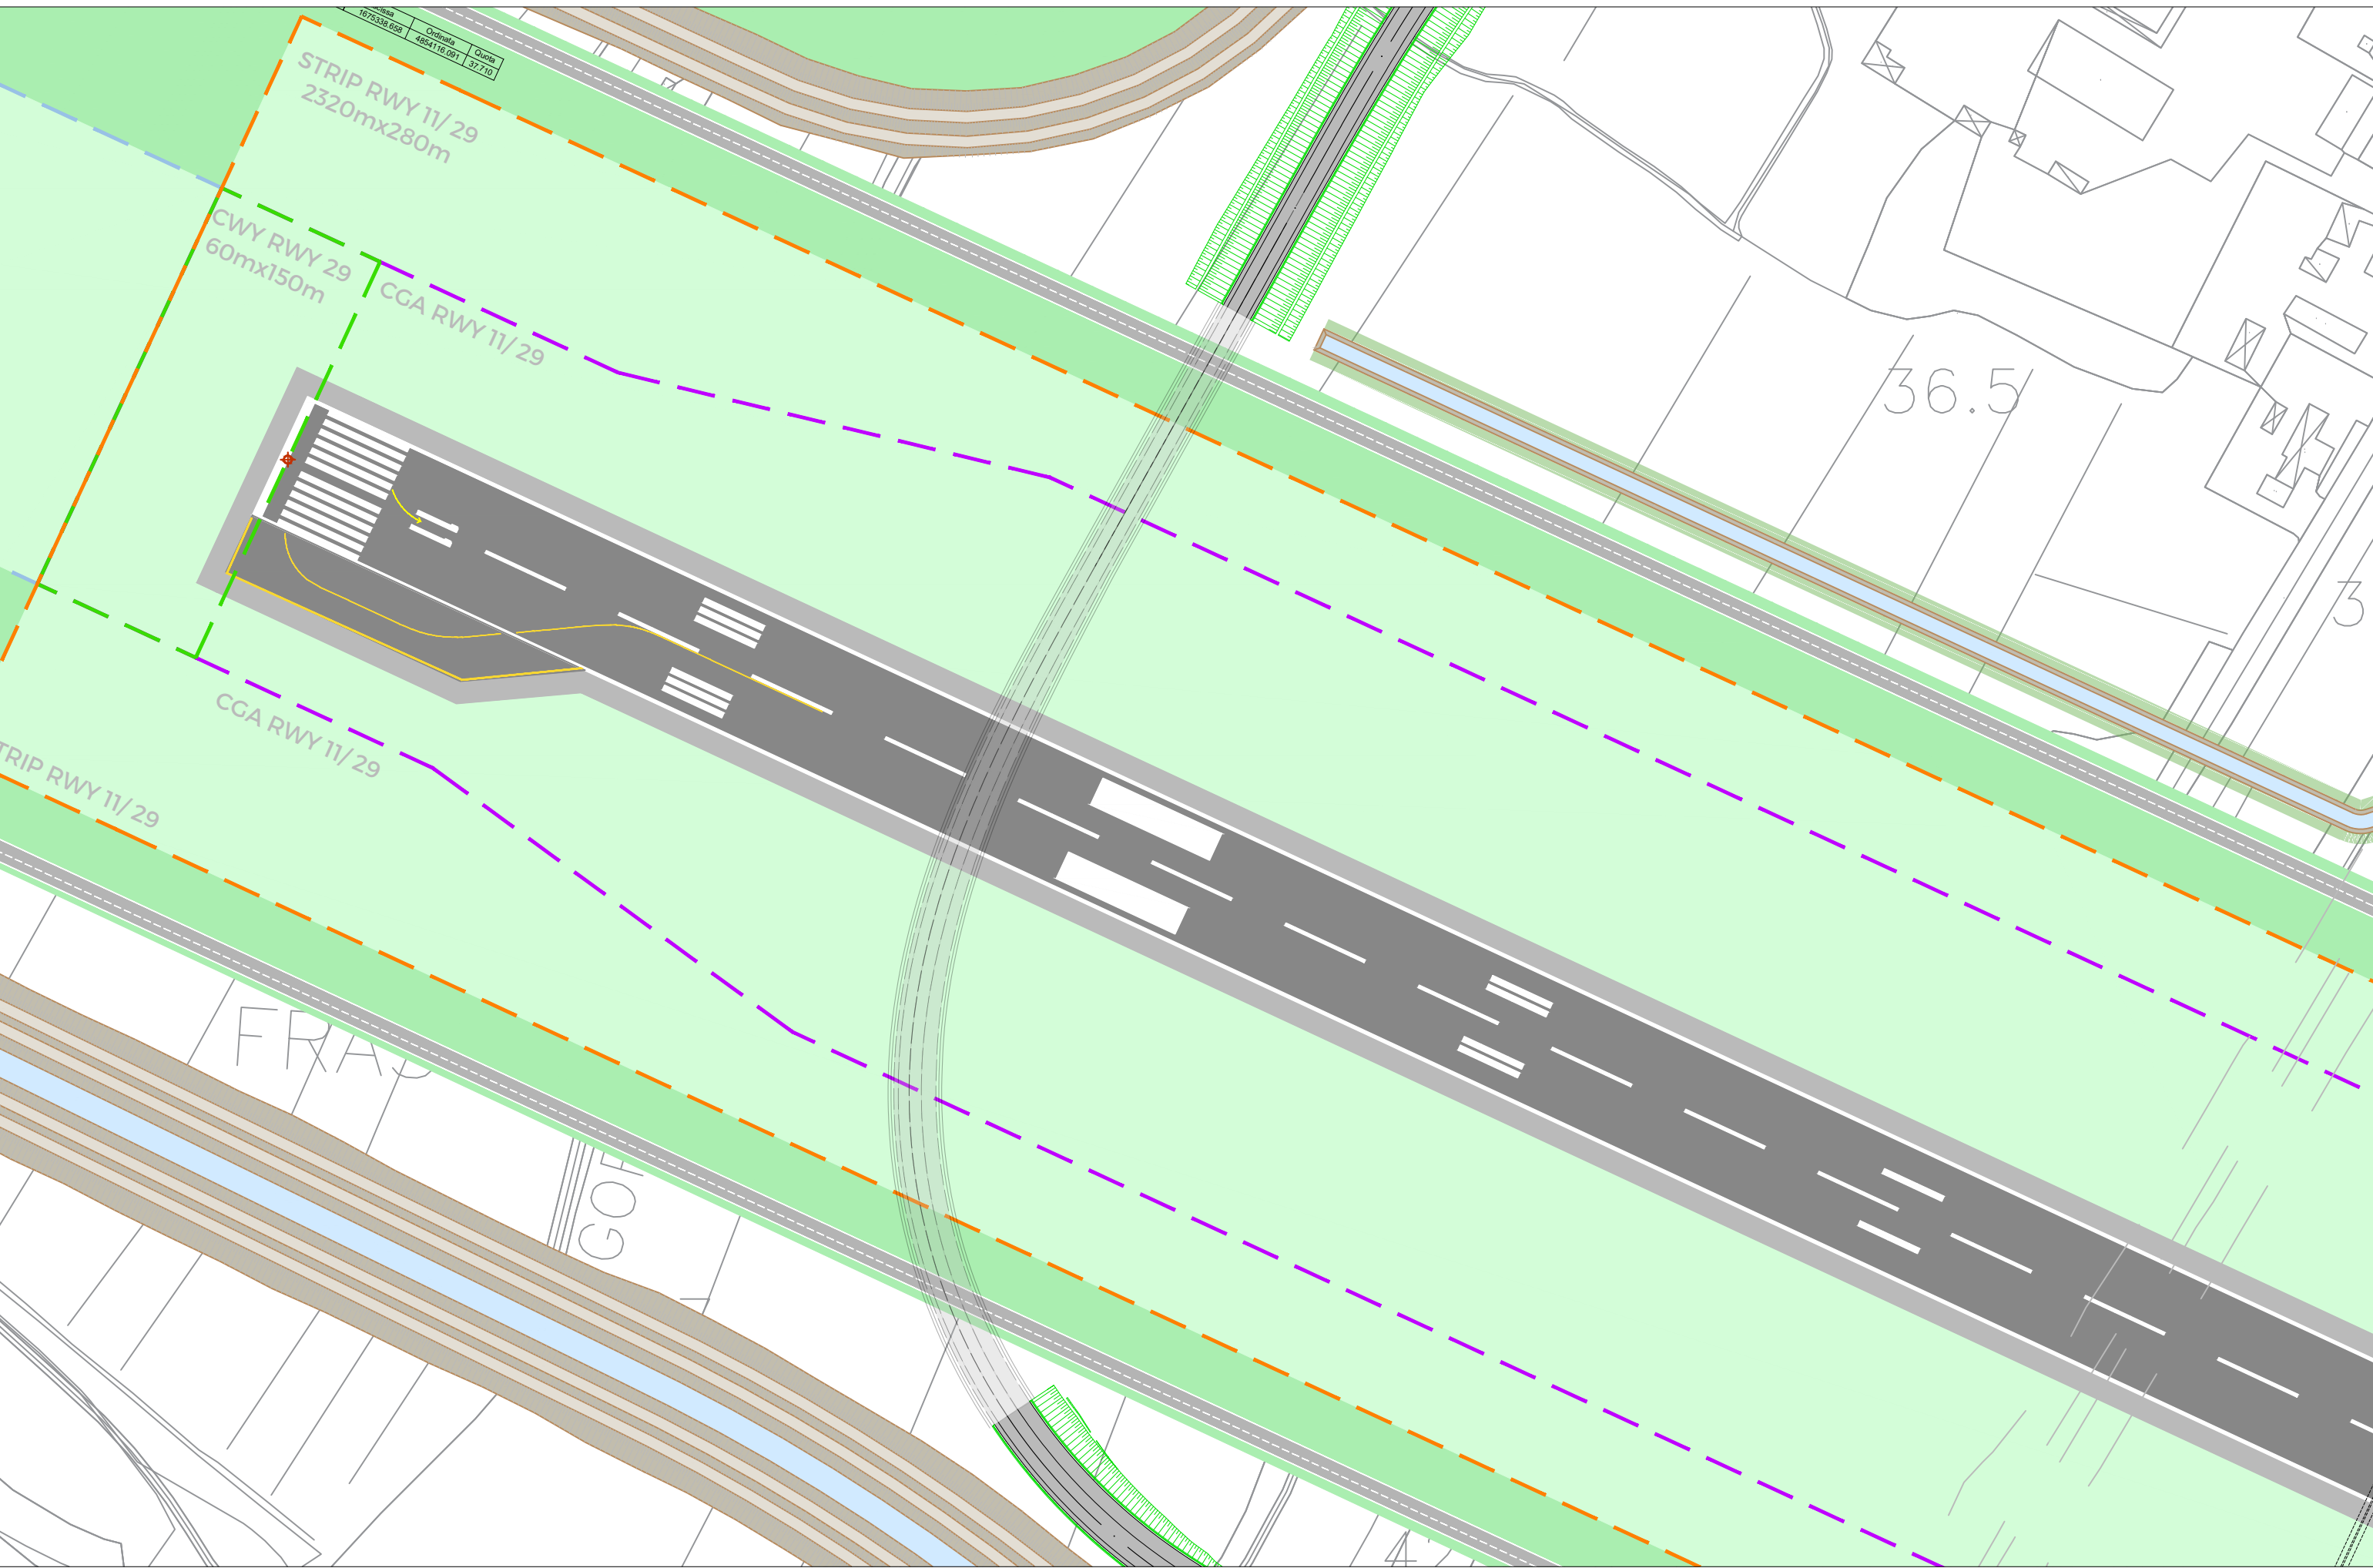


Sezione Tipo Sottopasso RWY 11-29 Scala 1:100

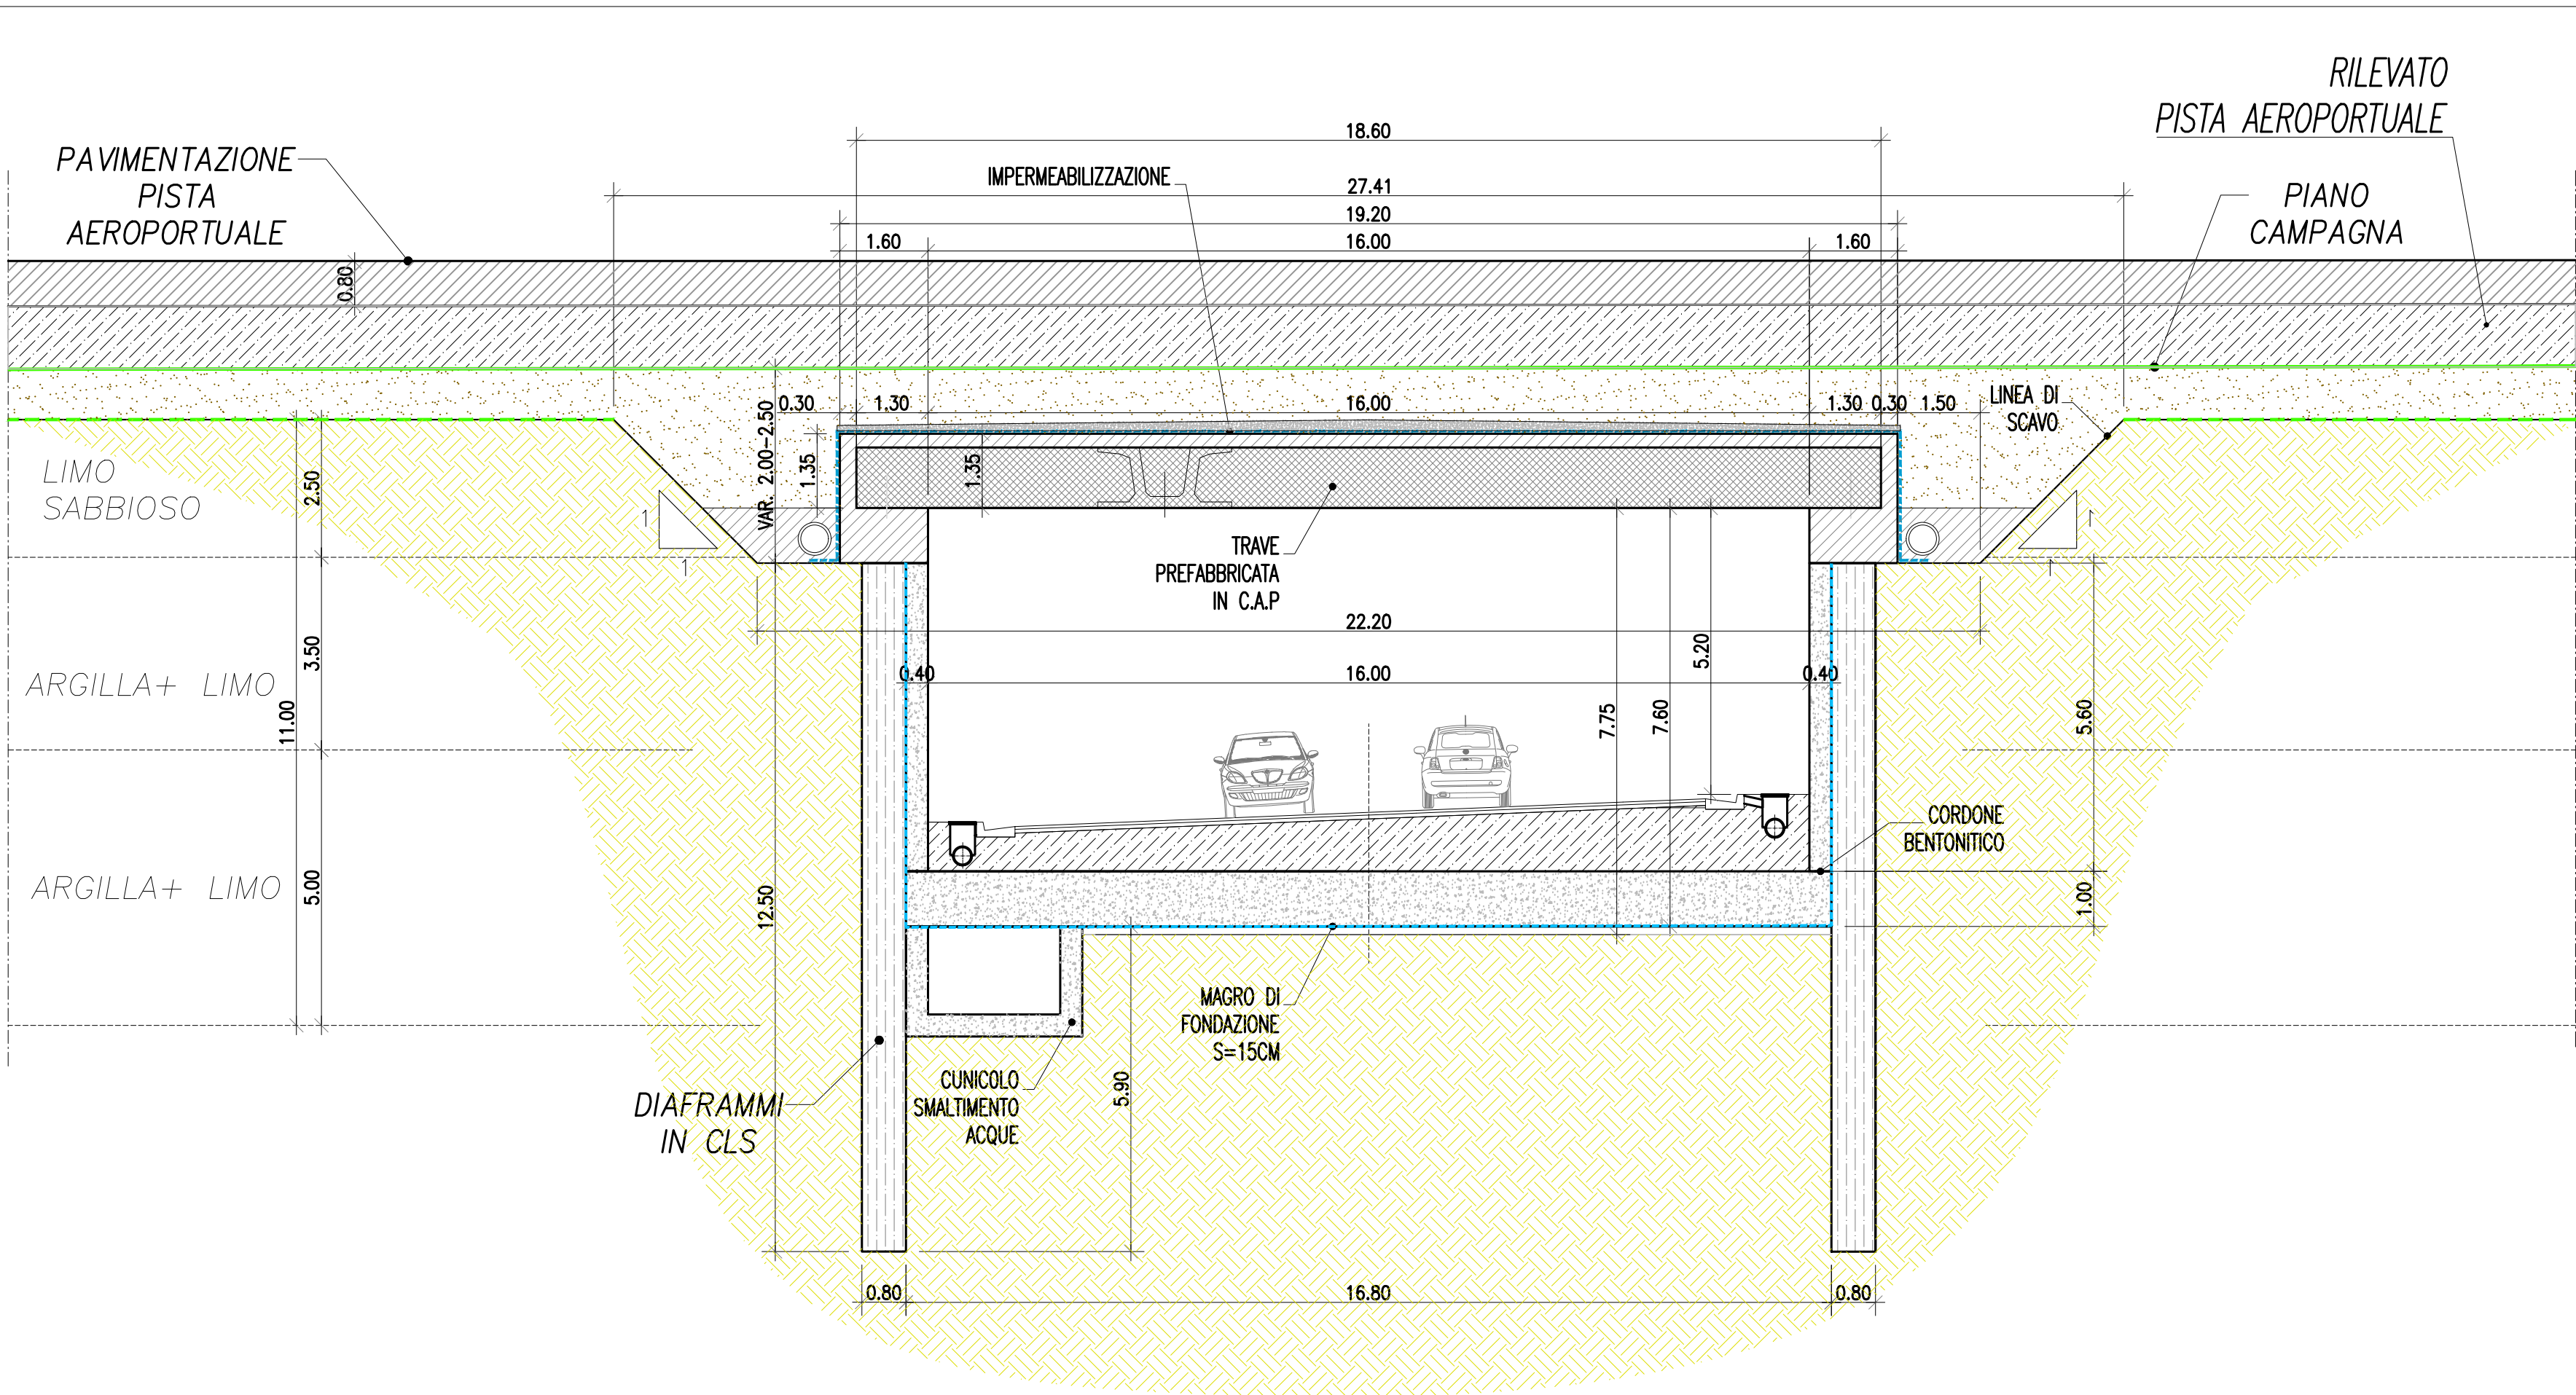


Key Plan Scala 1:10000

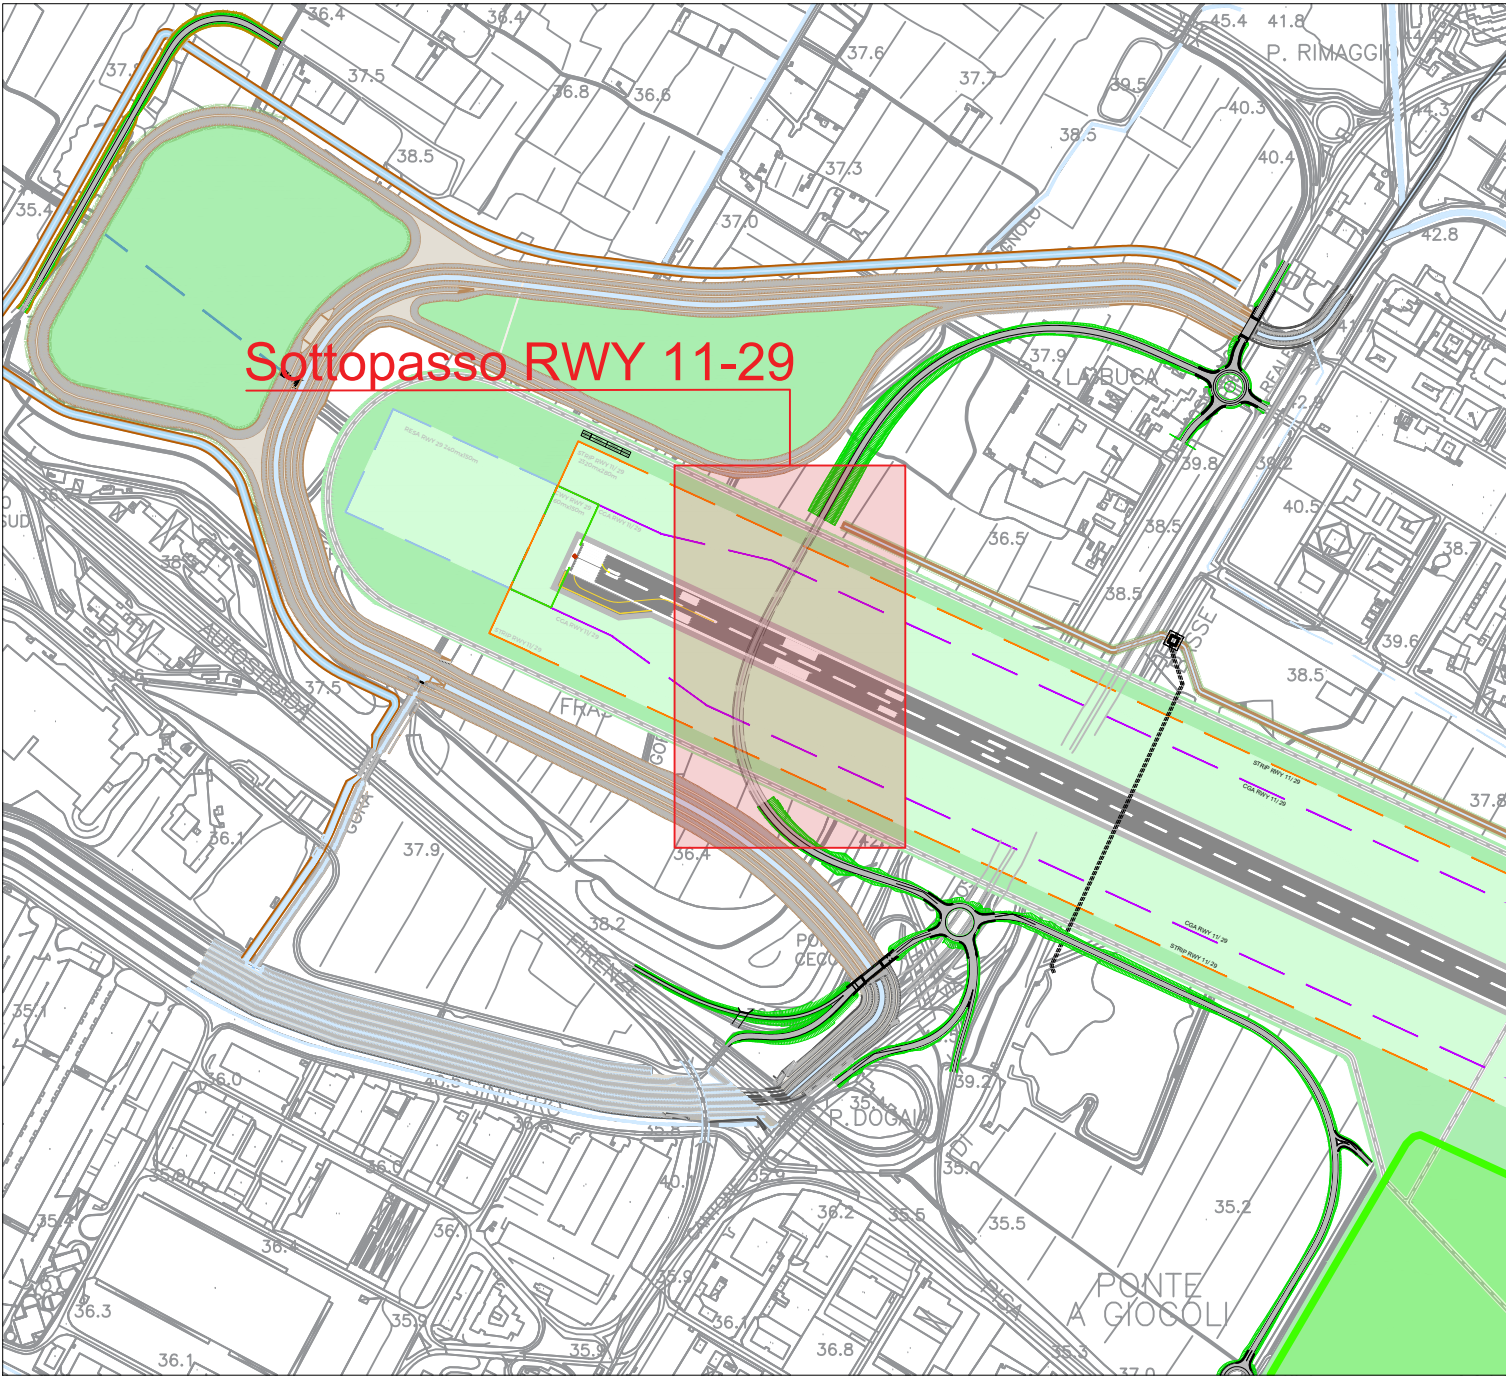


Sezione Tipo uscita Sottopasso RWY 11-29 muro destra Scala 1:100

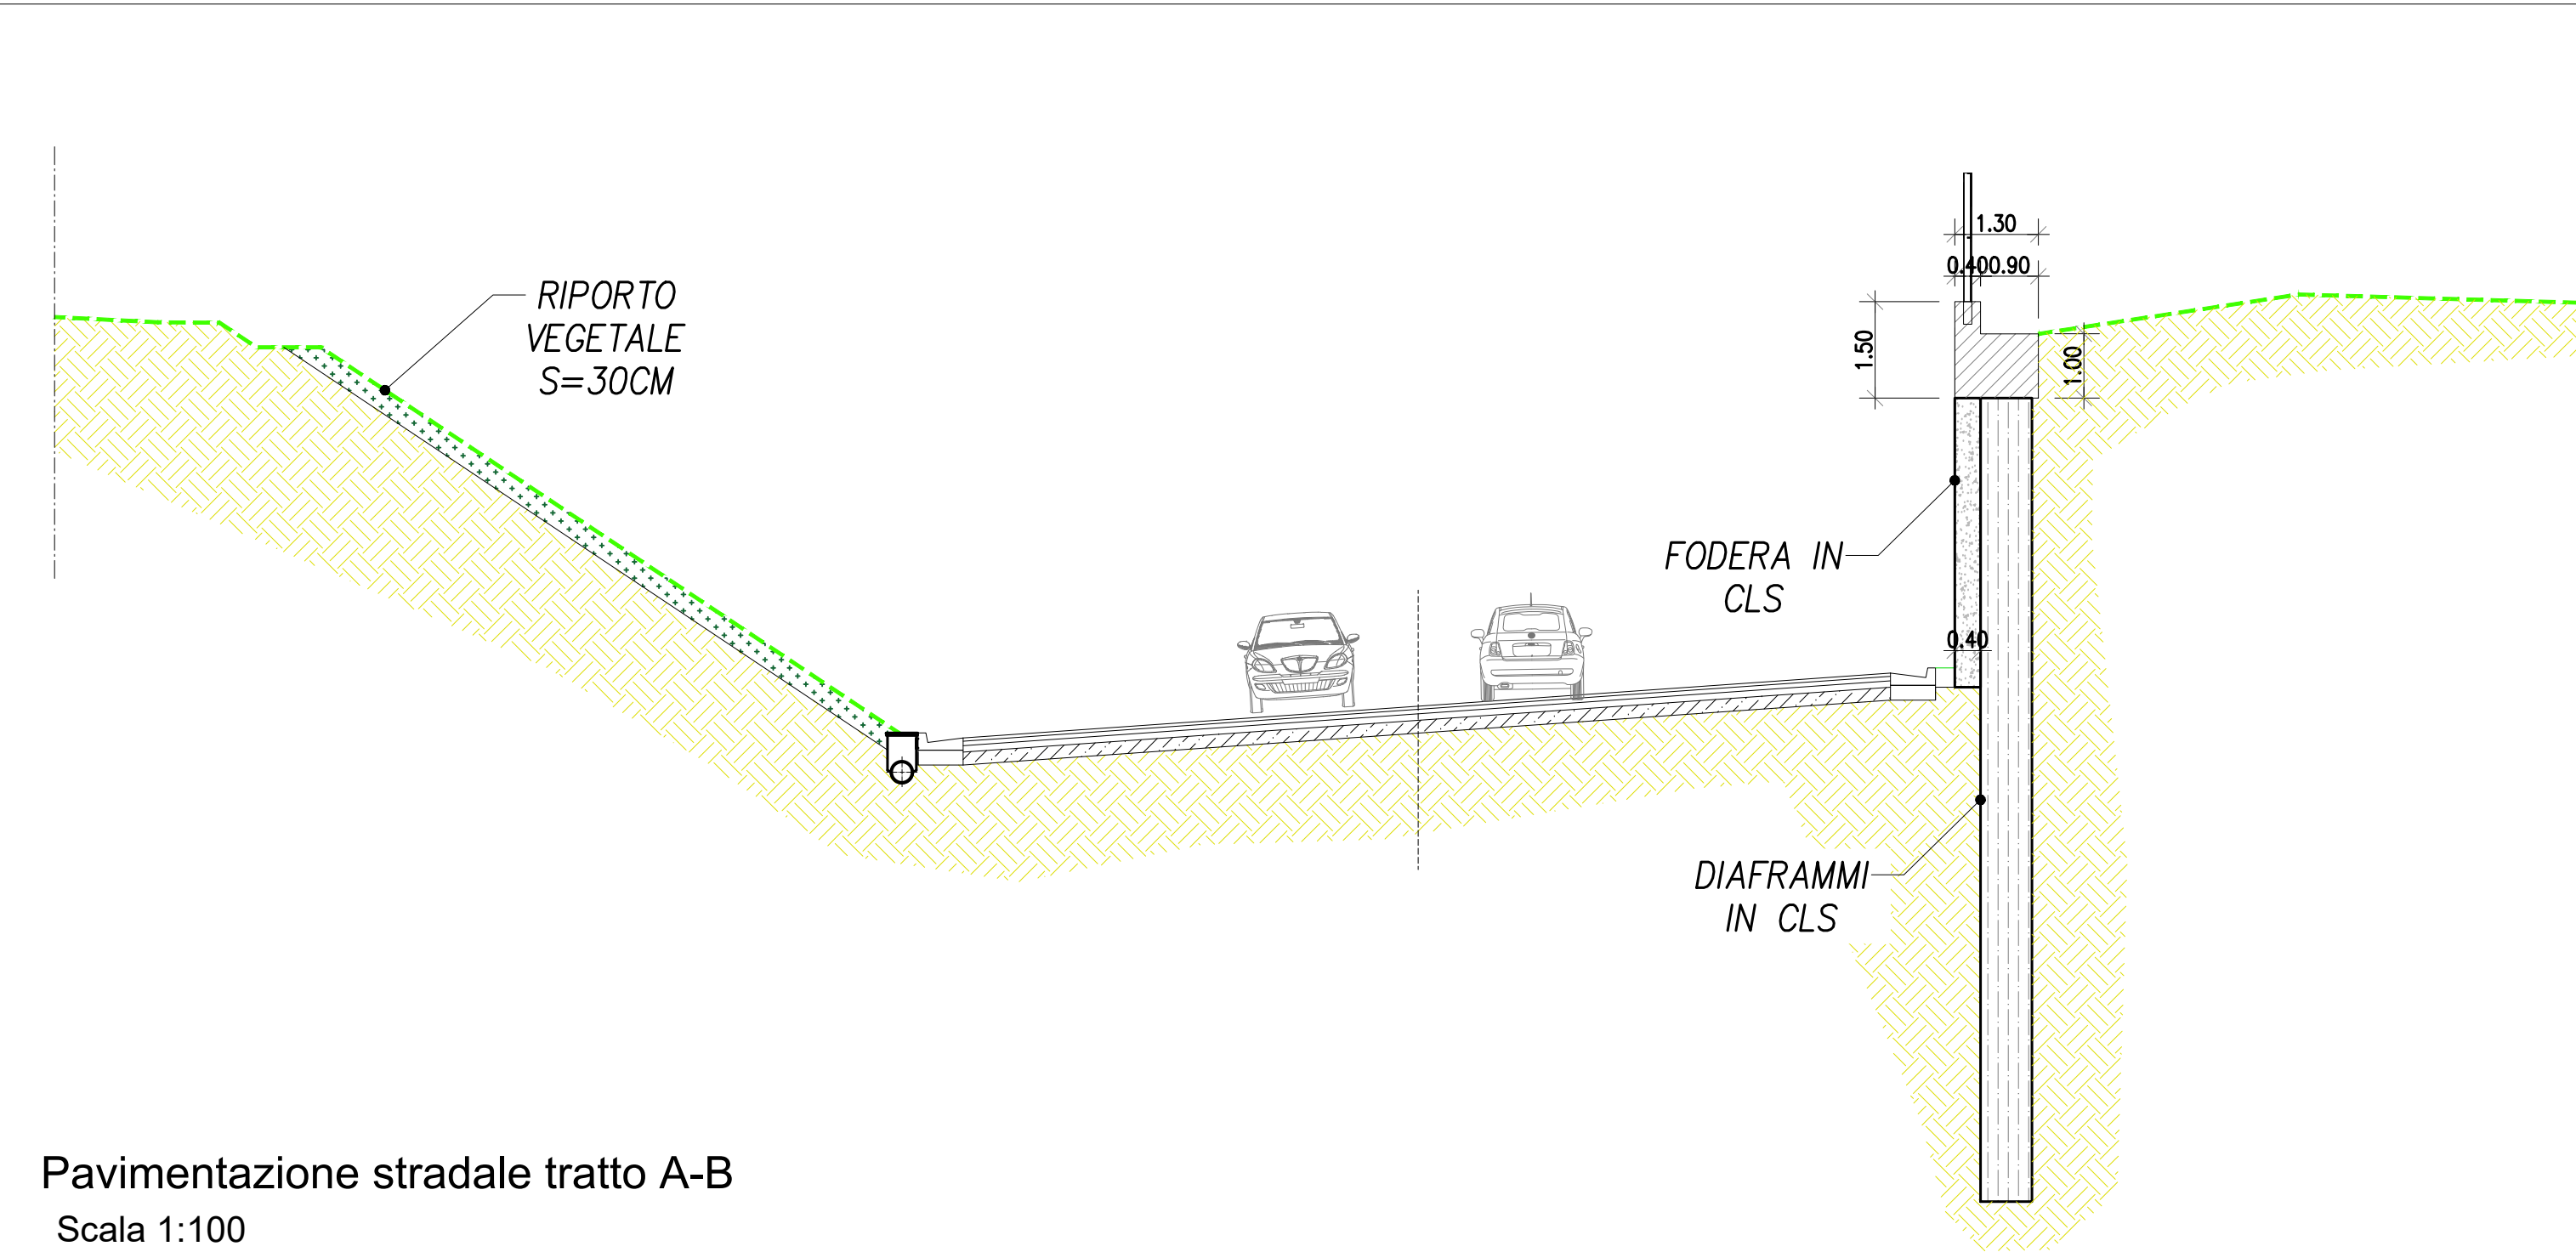

Pavimentazione stradale tratto A-B
Scala 1:100

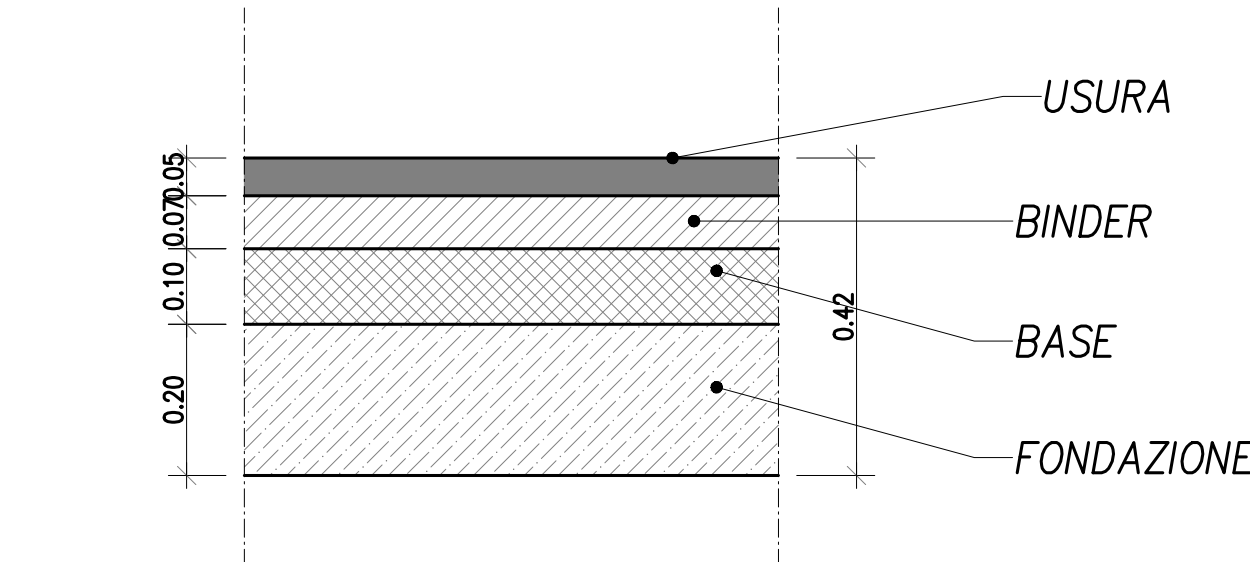

Sezione Tipo Imbocco Sottopasso RWY 11-29 Scala 1:100

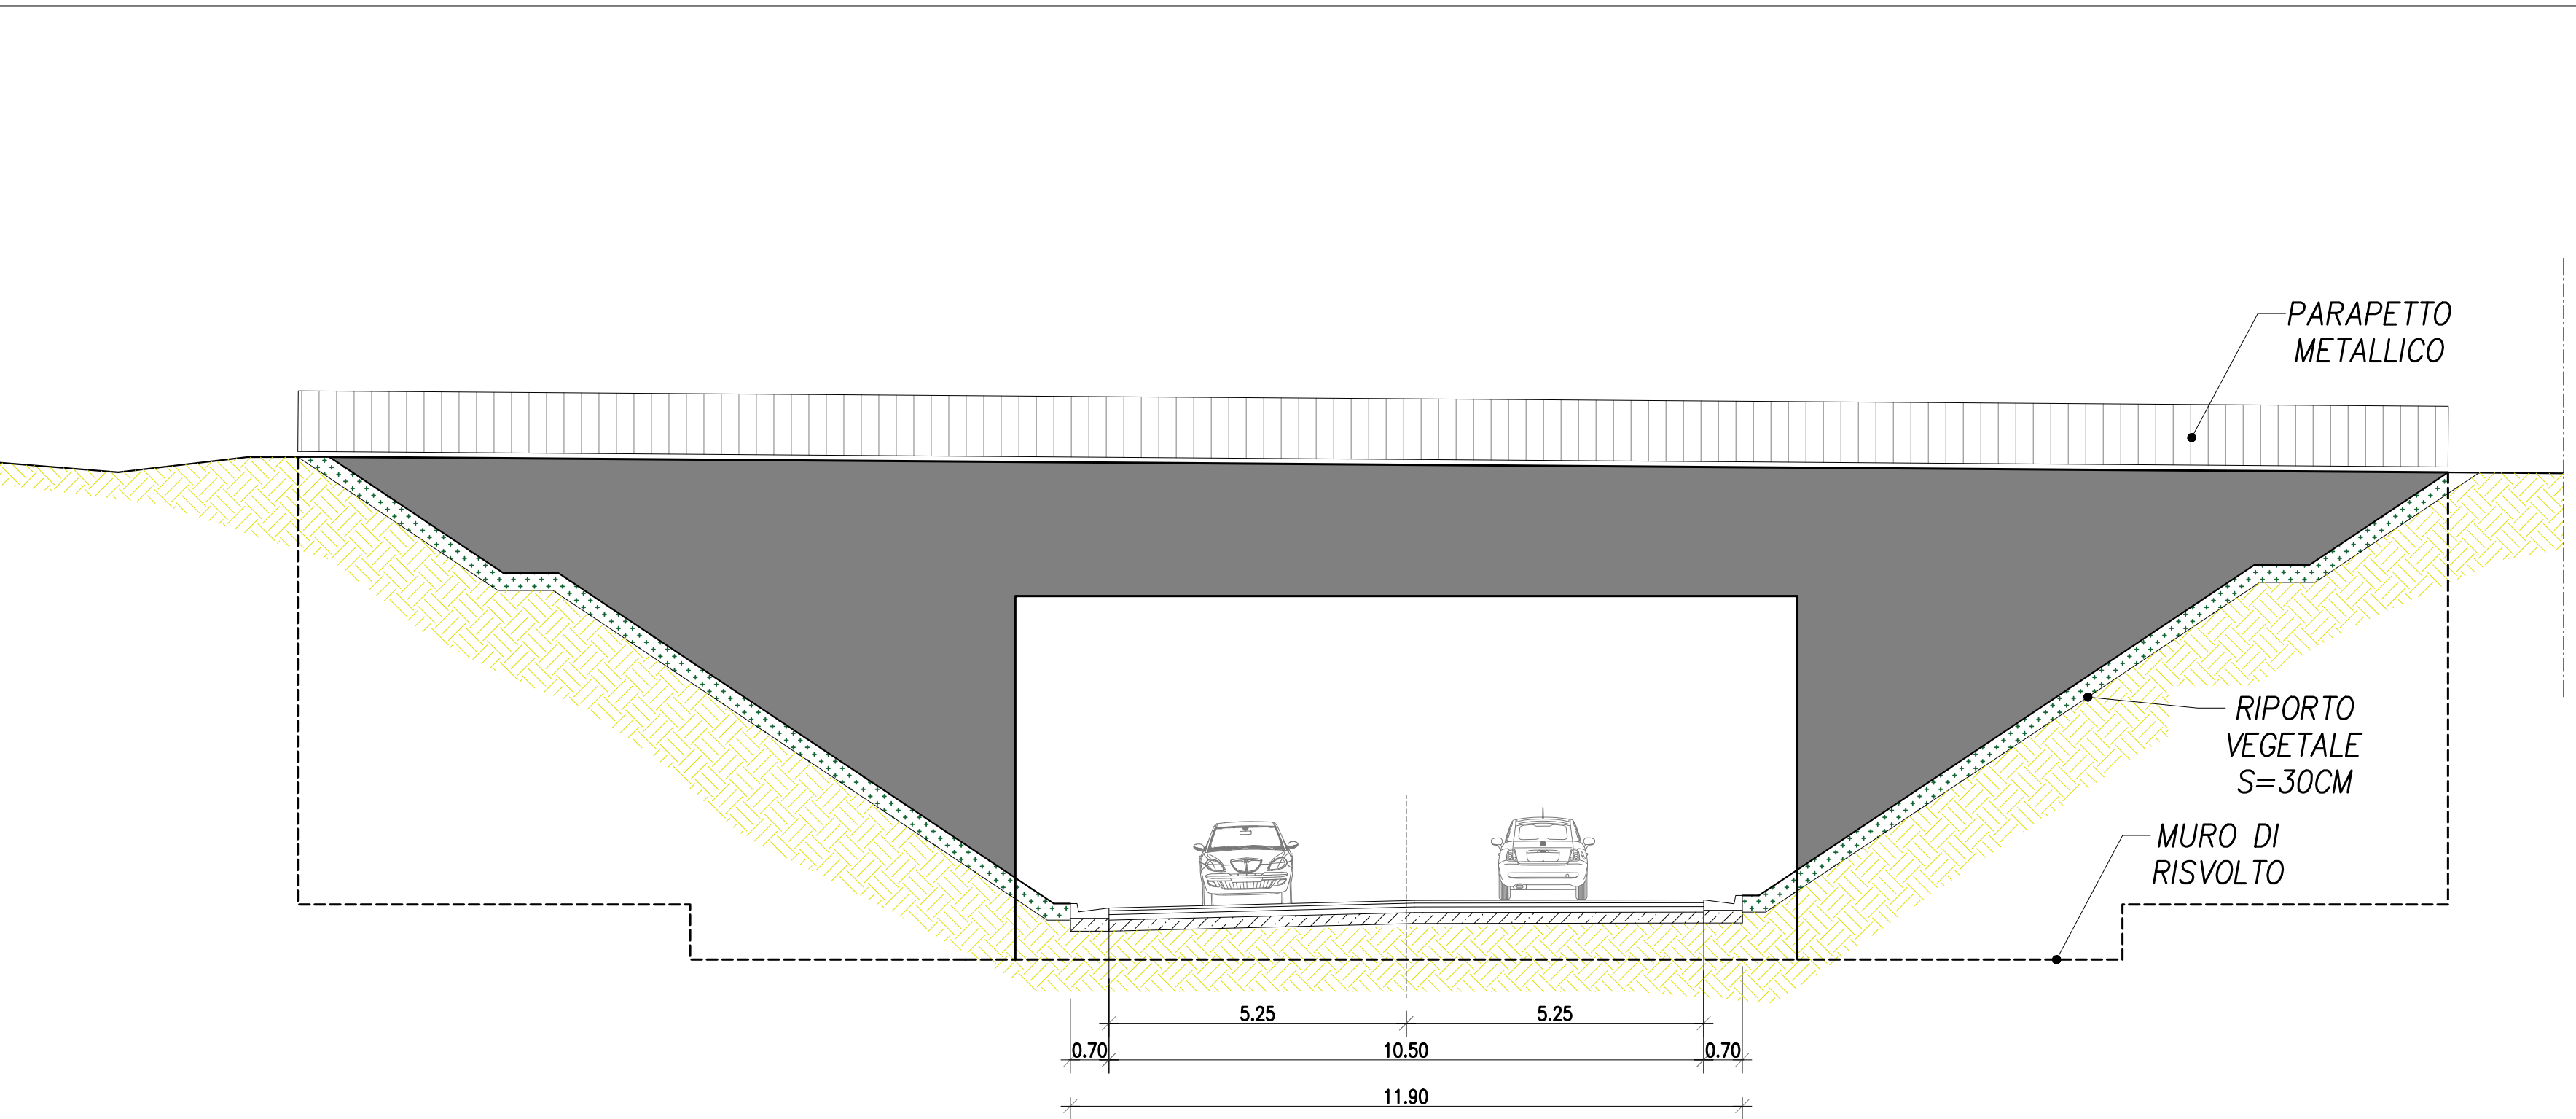



MINISTERO DELLE
INFRASTRUTTURE E DELLA
MOBILITÀ SOSTENIBILI



E.N.A.C.
ENTE NAZIONALE per
L'AVIAZIONE CIVILE



AEROPORTO INTERNAZIONALE DI FIRENZE - "AMERIGO VESPUCCI"

MASTERPLAN AEROPORTUALE 2035

Opere Di Viabilità
Sottopasso RWY 11-29
Planimetria, sezione trasversale e prospettivo

PROGETTO DI FATTIBILITÀ TECNICO-ECONOMICA

LIV	REV	DATA EMISSIONE	SCALA	CODICE FILE COMPLETO
PFTE	00	Ottobre 2022	VARIE	FLR-MPL-PFTE-VBT14-001-OC-PL-Plan Sez sot
				TITOLO RIDOTTO
				Plan Sez sot

00	00/2022	Prima Emissione	TAE SITECO	DONATA VESTRINI	L. TENERANI
REV	DATA	DESCRIZIONE	REDATTO	VERIFICATO	APPROVATO



ACCOUNTABLE MANAGER
Dot. Vittorio Fanti



DIRETTORE TECNICO
Ing. Lorenzo Martini
Ordine degli Ingegneri di Roma n°103



SUPPORTO SPECIALISTICO
SUPPORTO ALLA PROGETTAZIONE PER
ADEGUAMENTO E SVILUPPO DELLE OPERE
INFRASTRUTTURALI


PROGETTISTA SPECIALISTICO
Ing. Andrea Bartoli

POST HOLDER PROGETTAZIONE AD INTERIM
Dot. Vittorio Fanti

RESPONSABILE INTEGRAZIONE PRESTAZIONI SPECIALISTICHE
Ordine degli Ingegneri di Firenze n°103

SUPPORTO SPECIALISTICO
SUPPORTO ALLA PROGETTAZIONE PER
ADEGUAMENTO E SVILUPPO DELLE OPERE
INFRASTRUTTURALI


PROGETTISTA SPECIALISTICO
Ing. Andrea Bartoli