

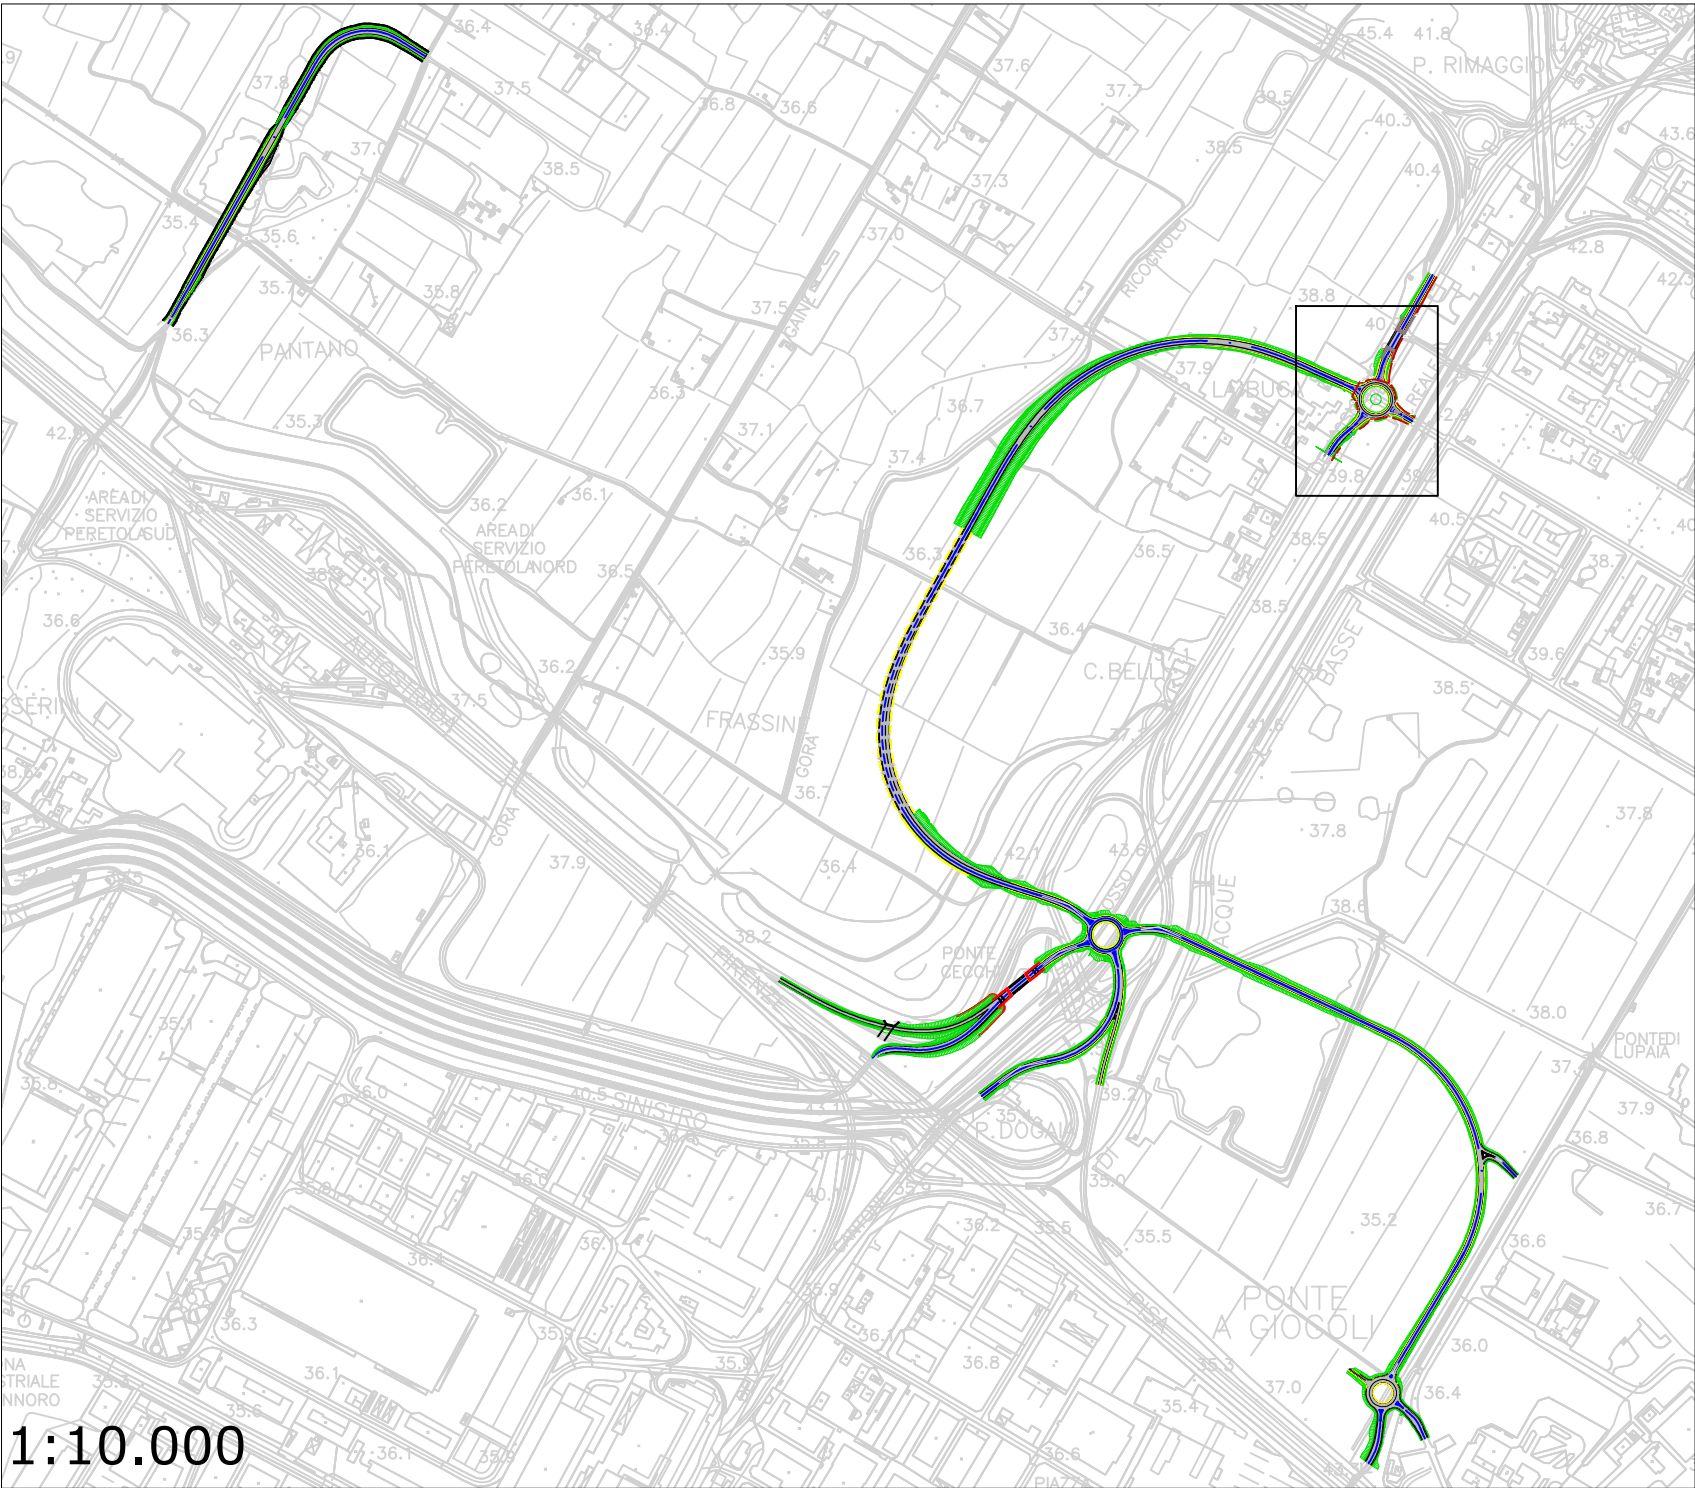






KEYPLAN

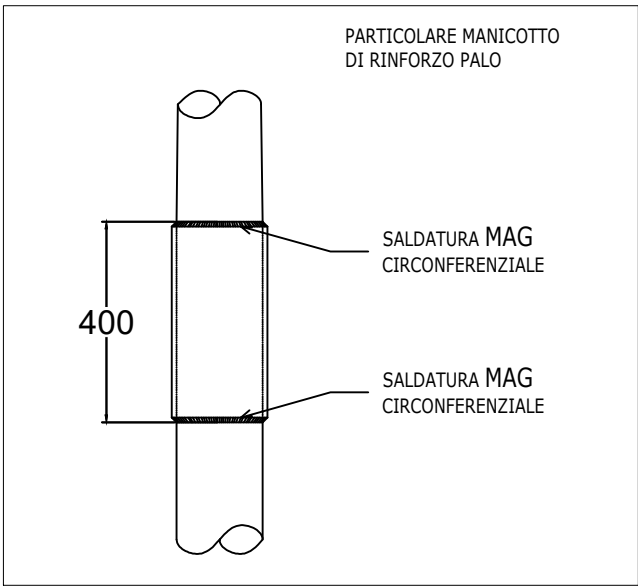

| SIMBOLOGIA |   |
|------------|---|
|            | CORPO ILLUMINANTE DI TIPO STRADALE<br>SORGENTE LUMINOSA LED ATTACCO A SBRACCIO H 9m<br>COMPRESO PLINTO E POZZETTO DERIVAZIONE   |
|            | CORPO ILLUMINANTE DI TIPO STRADALE<br>SORGENTE LUMINOSA LED ATTACCO A TESTA PALO H 9m<br>COMPRESO PLINTO E POZZETTO DERIVAZIONE |
|            | CORPO ILLUMINANTE DI TIPO STRADALE<br>SORGENTE LUMINOSA LED ATTACCO A TESTA PALO H 5m<br>COMPRESO PLINTO E POZZETTO DERIVAZIONE |
|            | PROIETTORE DI TIPO STRADALE<br>SORGENTE LUMINOSA LED AD ALTA POTENZA                                                            |
|            | POZZETTO ISPEZIONE/DERIVAZIONE<br>CON CHIUSINO IN GHISA                                                                         |
|            | CAVIDOTTO INTERRATO DN 125mm<br>PER POSA CAVI                                                                                   |
|            | CAVIDOTTO IN TUBAZIONE METALLICA A PARETE PER<br>POSA CAVI                                                                      |

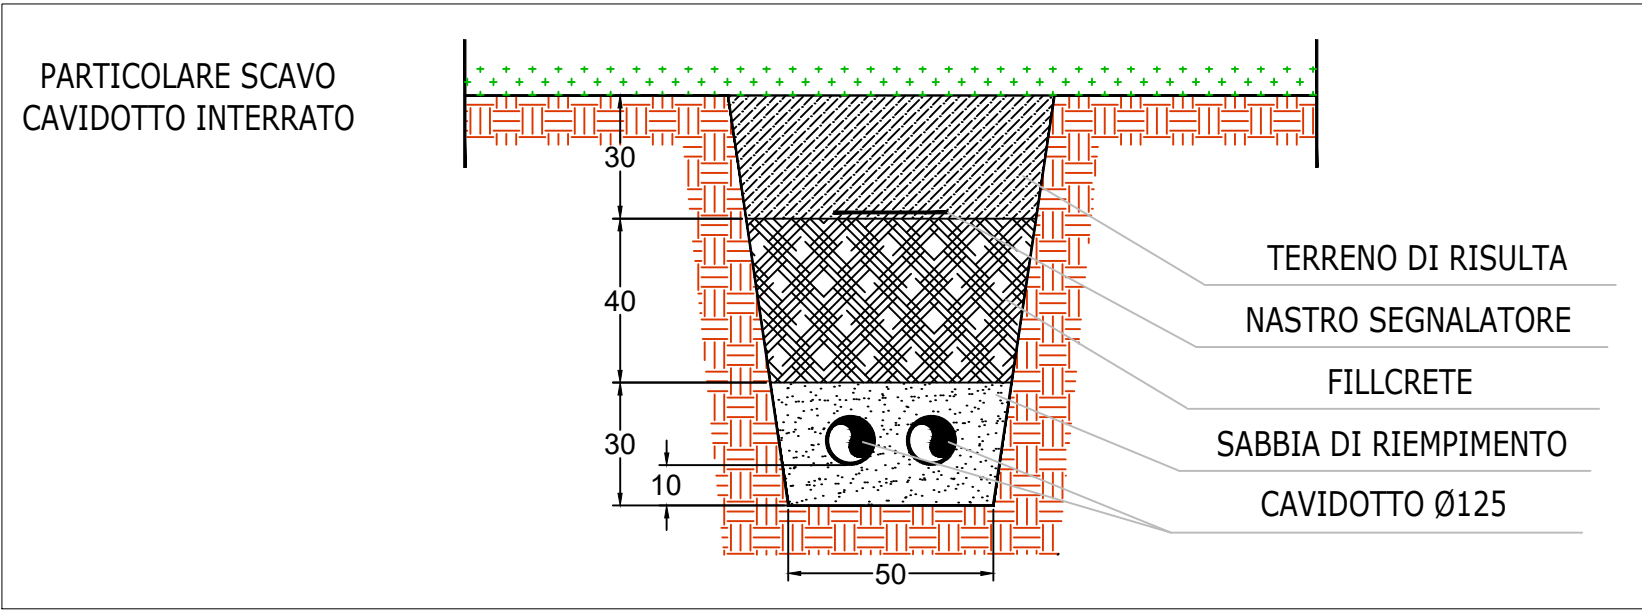

Planimetria Posizionamento Apparecchiature e Impianti Elettrici Rotatoria B Scala 1:200

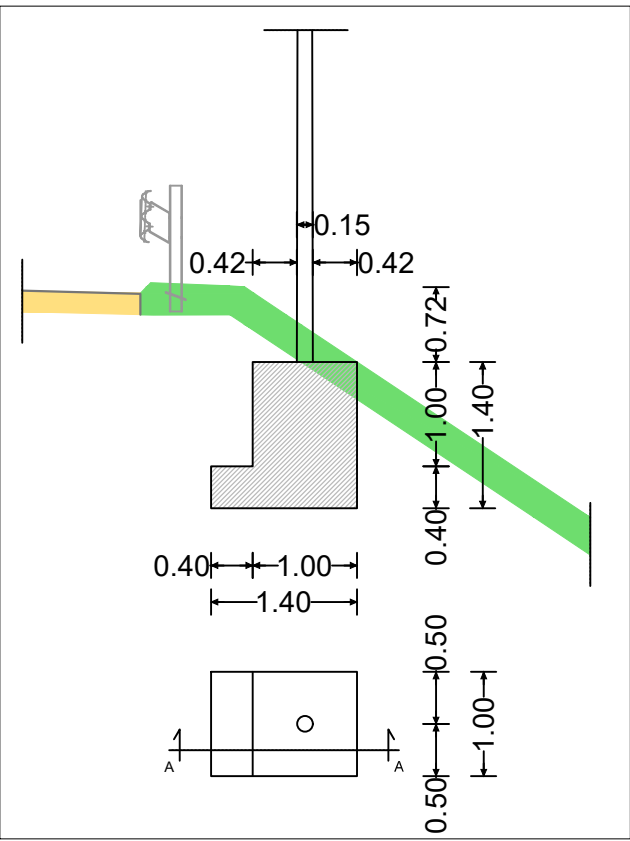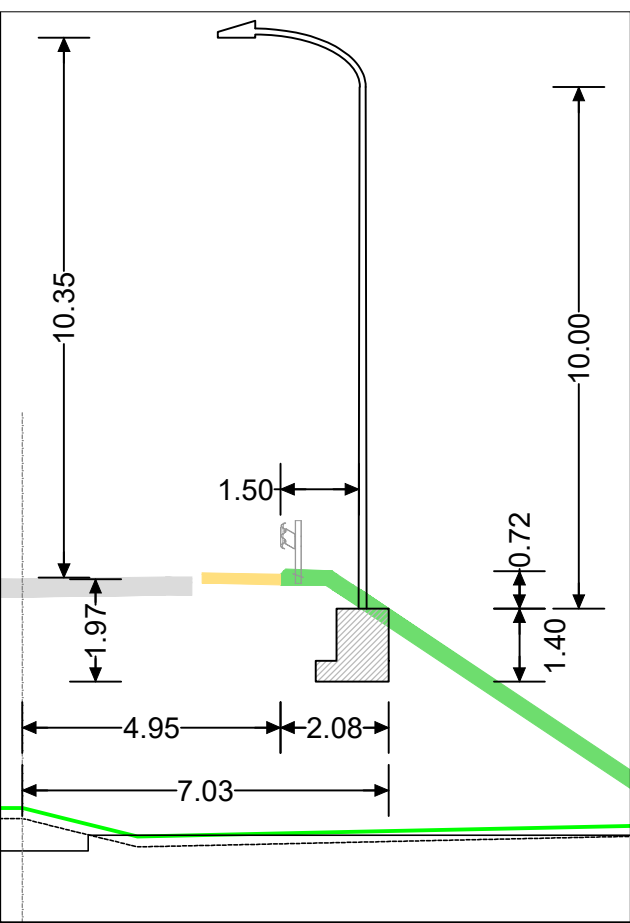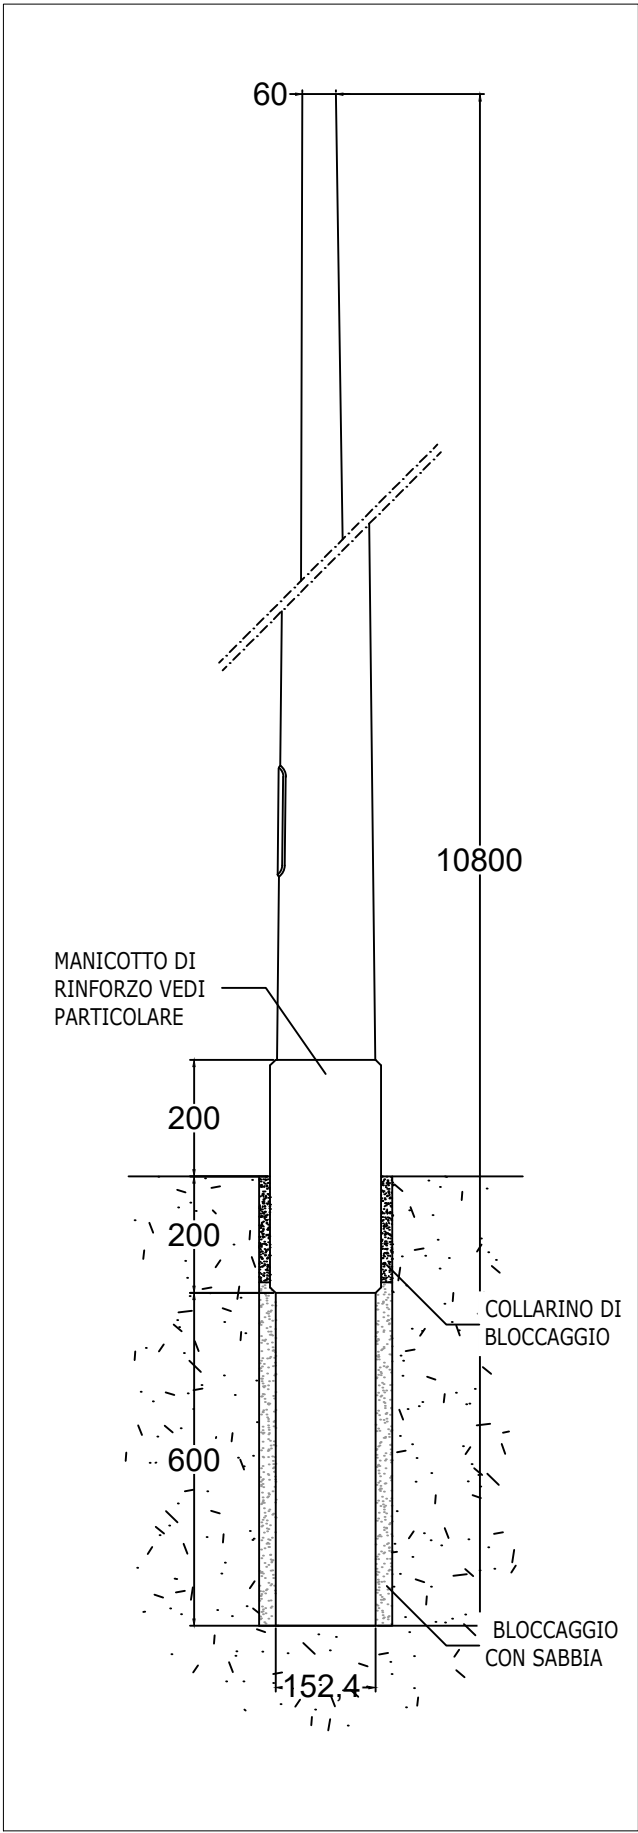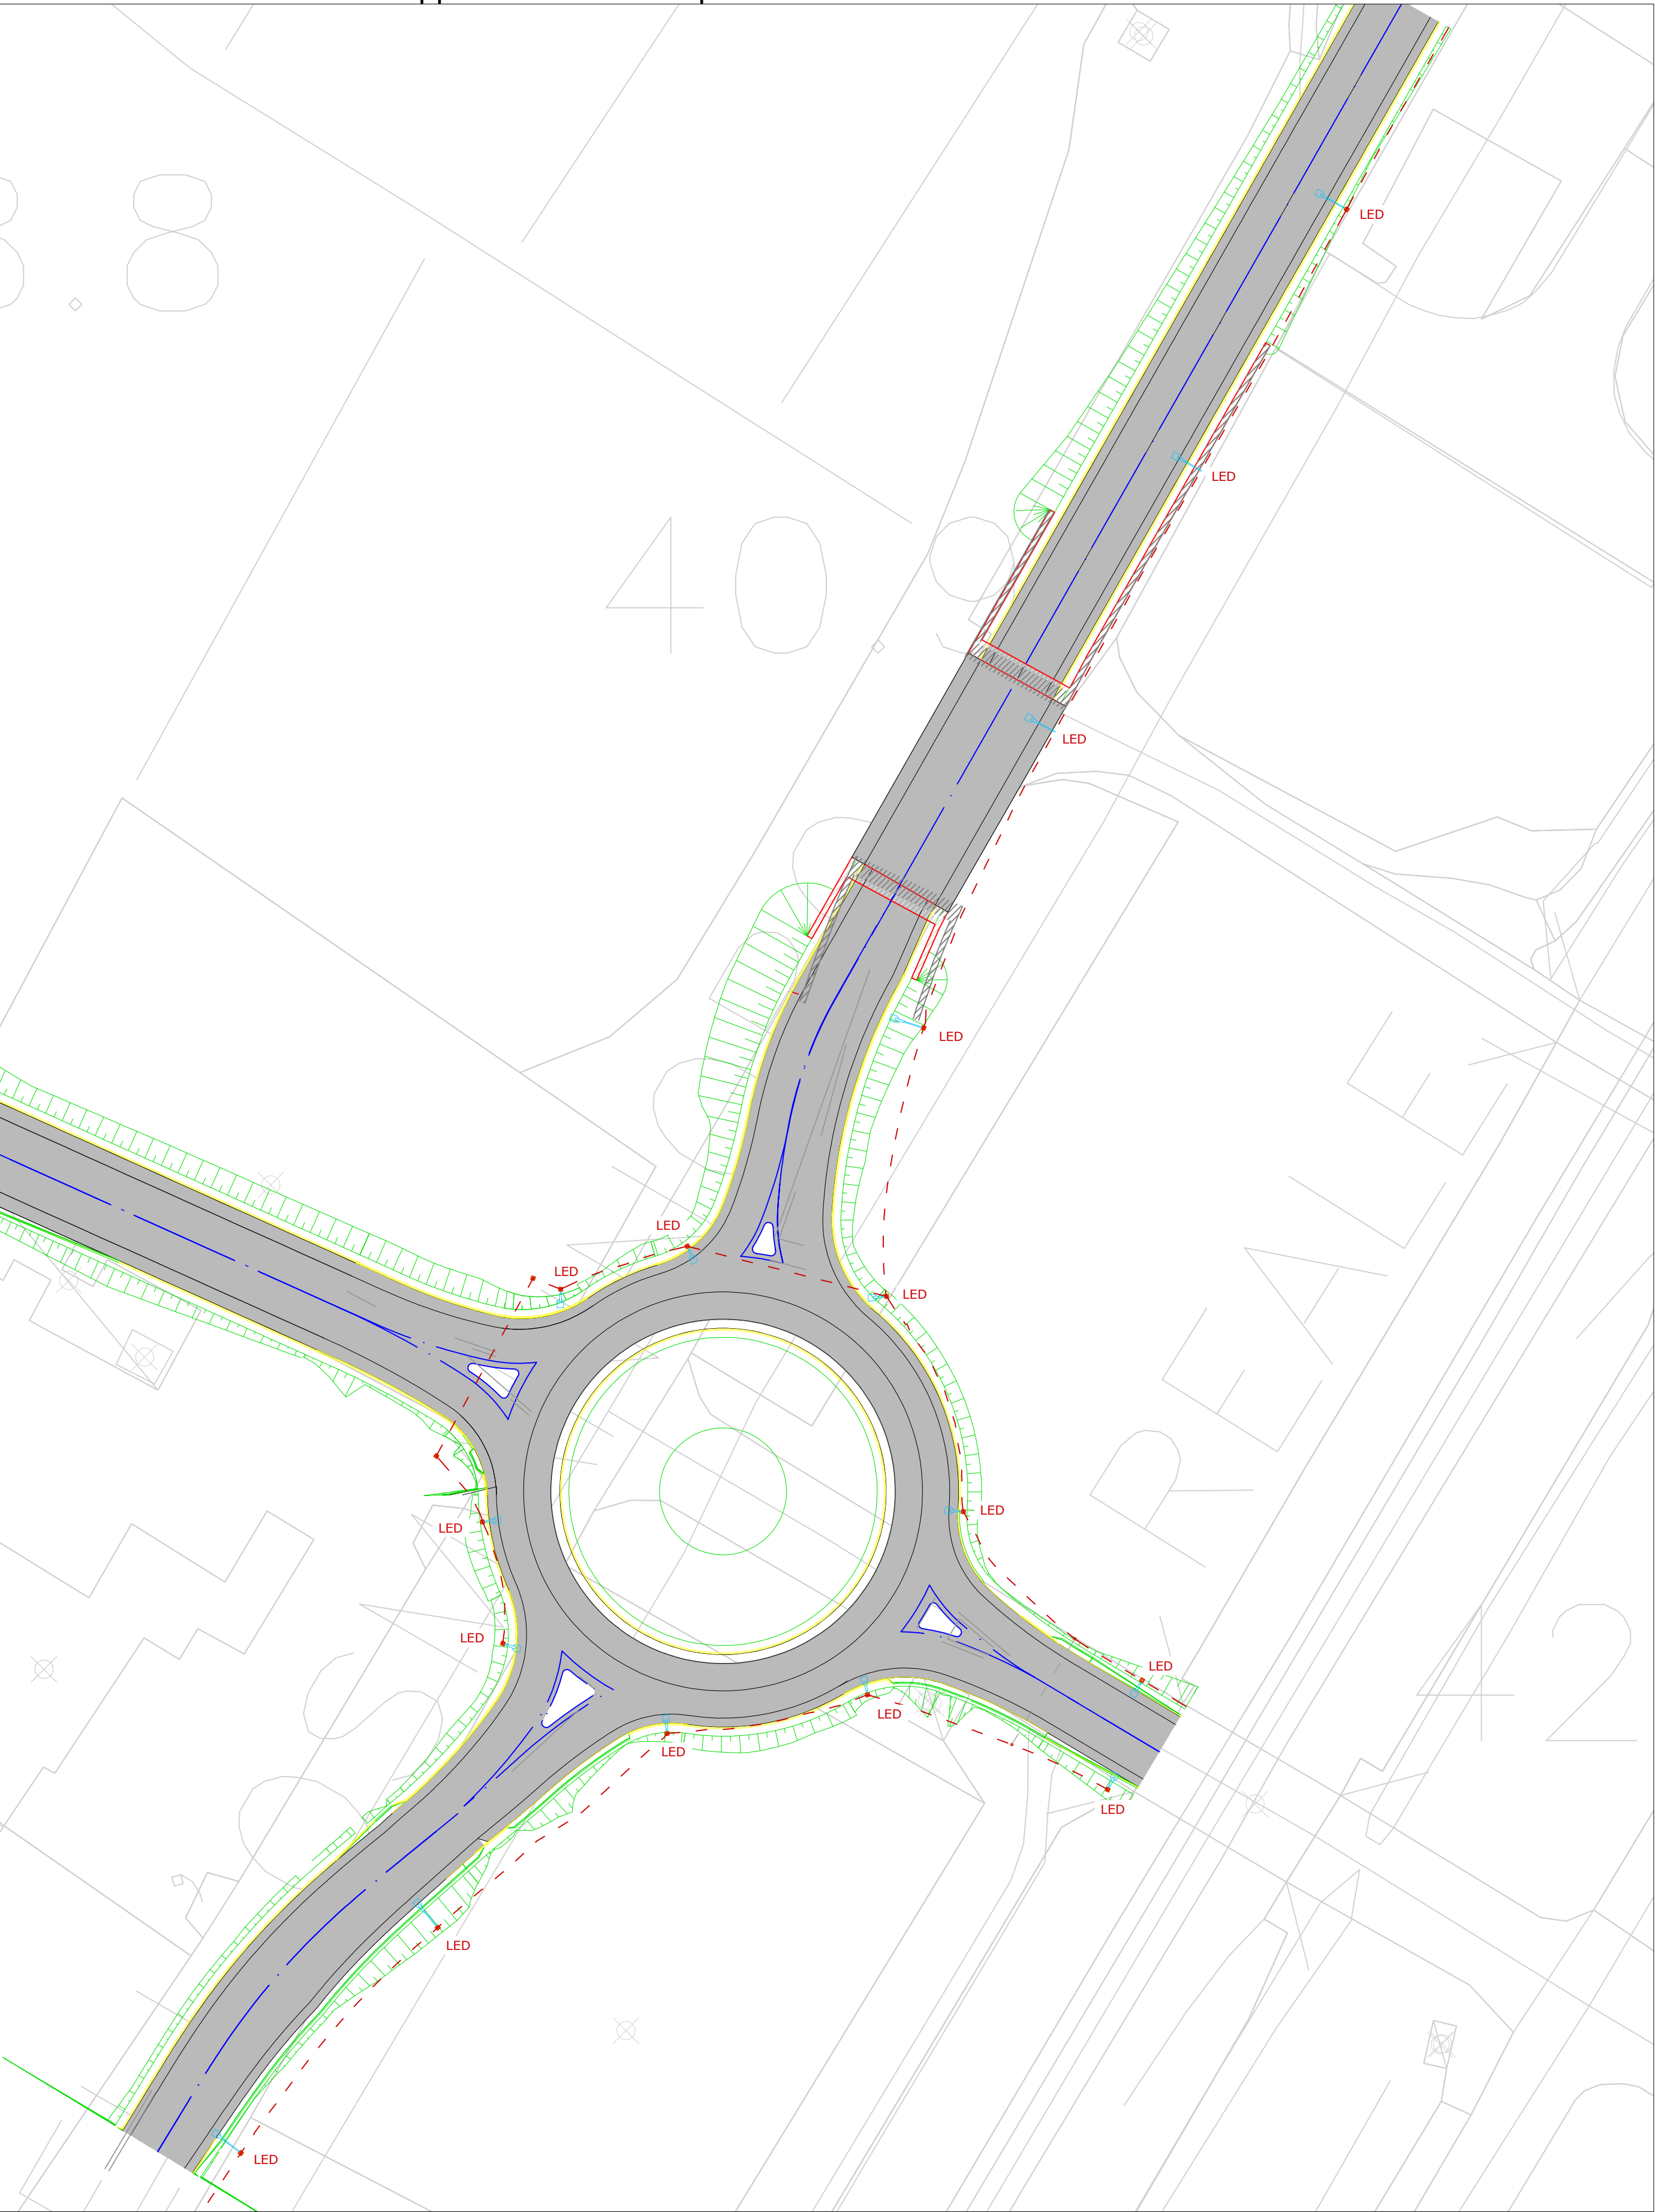

MINISTERO DELLE  
INFRASTRUTTURE E DELLA  
MOBILITÀ SOSTENIBILI

ENAC  
ENTE NAZIONALE per  
L'AVIAZIONE CIVILE

Committente Principale

Toscana  
Aeroporti

AEROPORTO INTERNAZIONALE DI FIRENZE - "AMERIGO VESPUCCI"

Opera

MASTERPLAN AEROPORTUALE 2035

Titolo Documento Completo

Opere Di Viabilità  
Planimetria Posizionamento Apparecchiature e Impianti Elettrici  
Viabilità di Servizio Aeroporto e Rotatoria A

Livello di Progetto

PROGETTO DI FATTIBILITÀ TECNICO-ECONOMICA

|                |     |                |       |                                             |
|----------------|-----|----------------|-------|---------------------------------------------|
| LIV            | REV | DATA EMISSIONE | SCALA | CODICE FILE COMPLETO                        |
| PFTE           | 00  | Ottobre 2022   | 1:500 | FLR-MPL-PFTE-VBT16-001-IE-PL-Plan Imp Rot A |
| TITOLO RIDOTTO |     |                |       |                                             |
| Plan Imp Rot A |     |                |       |                                             |

|     |         |                 |             |                 |             |
|-----|---------|-----------------|-------------|-----------------|-------------|
|     |         |                 |             |                 |             |
| 00  | 09/2022 | Prima Emissione | TAE, SITECO | DONATA VESTRINI | L. TENERIAN |
| REV | DATA    | DESCRIZIONE     | REDATTO     | VERIFICATO      | APPROVATO   |

COMMITTENTE PRINCIPALE

Toscana  
Aeroporti

ACCOUNTABLE MANAGER  
Dott. Vittorio Fanti

Toscana  
Aeroporti  
engineering

DIRETTORE TECNICO  
Ing. Donata Vestrini  
Ordine degli Ingegneri di Massa Carrara n°131

POST HOLDER PROGETTAZIONE AD INTERIM  
Dott. Vittorio Fanti

RESPONSABILE INTEGRAZIONE PRESTAZIONI SPECIALISTICHE  
Ing. Donata Vestrini  
Ordine degli Ingegneri di Firenze n°151

POST HOLDER MANUTENZIONE  
Ing. Nicola Ortolano

POST HOLDER AREA DI MOVIMENTO  
Dott. Luca Fanti

SUPPORTI SPECIALISTICI

Toscana  
Aeroporti  
engineering

Ing. Donata Vestrini  
Ordine degli Ingegneri di Firenze n°151

SUPPORTO SPECIALISTICO

SUPPORTO ALLA PROGETTAZIONE PER  
ADEGUAMENTO E SVILUPPO DELLE OPERE  
INFRASTRUTTURALI

SITECO  
Technologies

PROGETTISTA SPECIALISTICO  
Ing. Andrea Burchi

È SEVERAMENTE VIETATA LA RIPRODUZIONE E/O LA CESSIONE A TERZI SENZA AUTORIZZAZIONE DELLA COMMITTENTE.