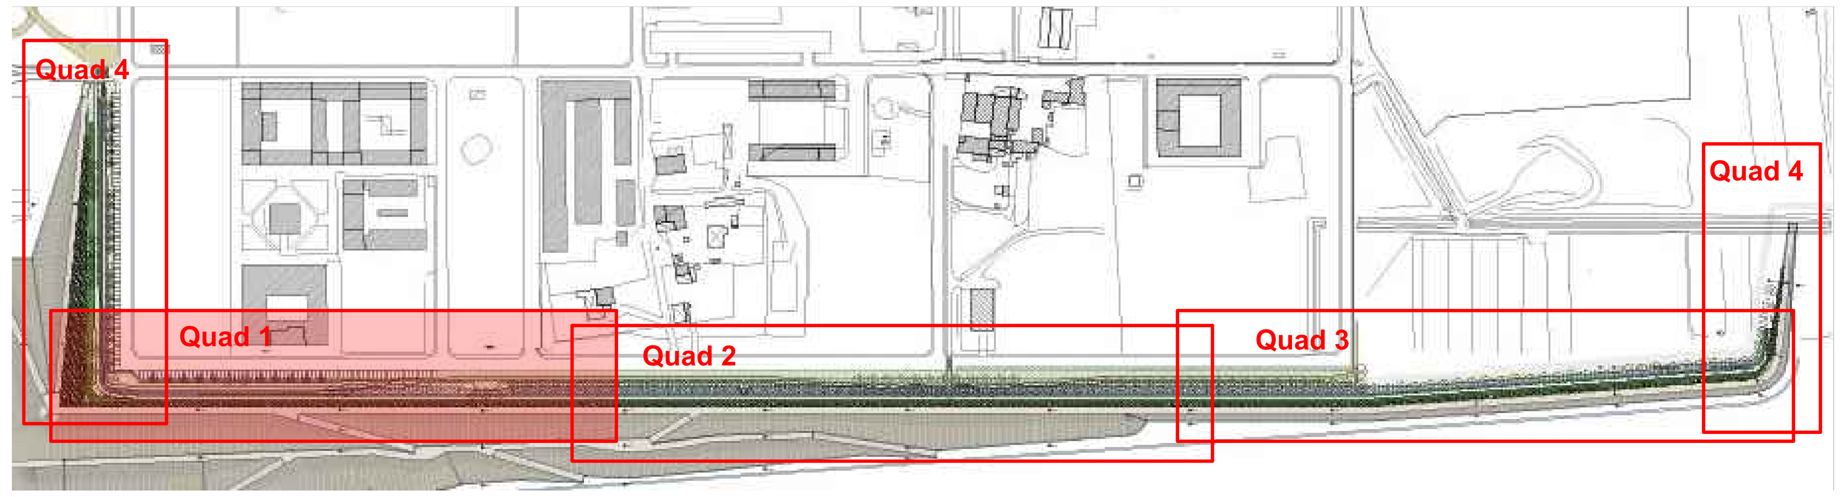

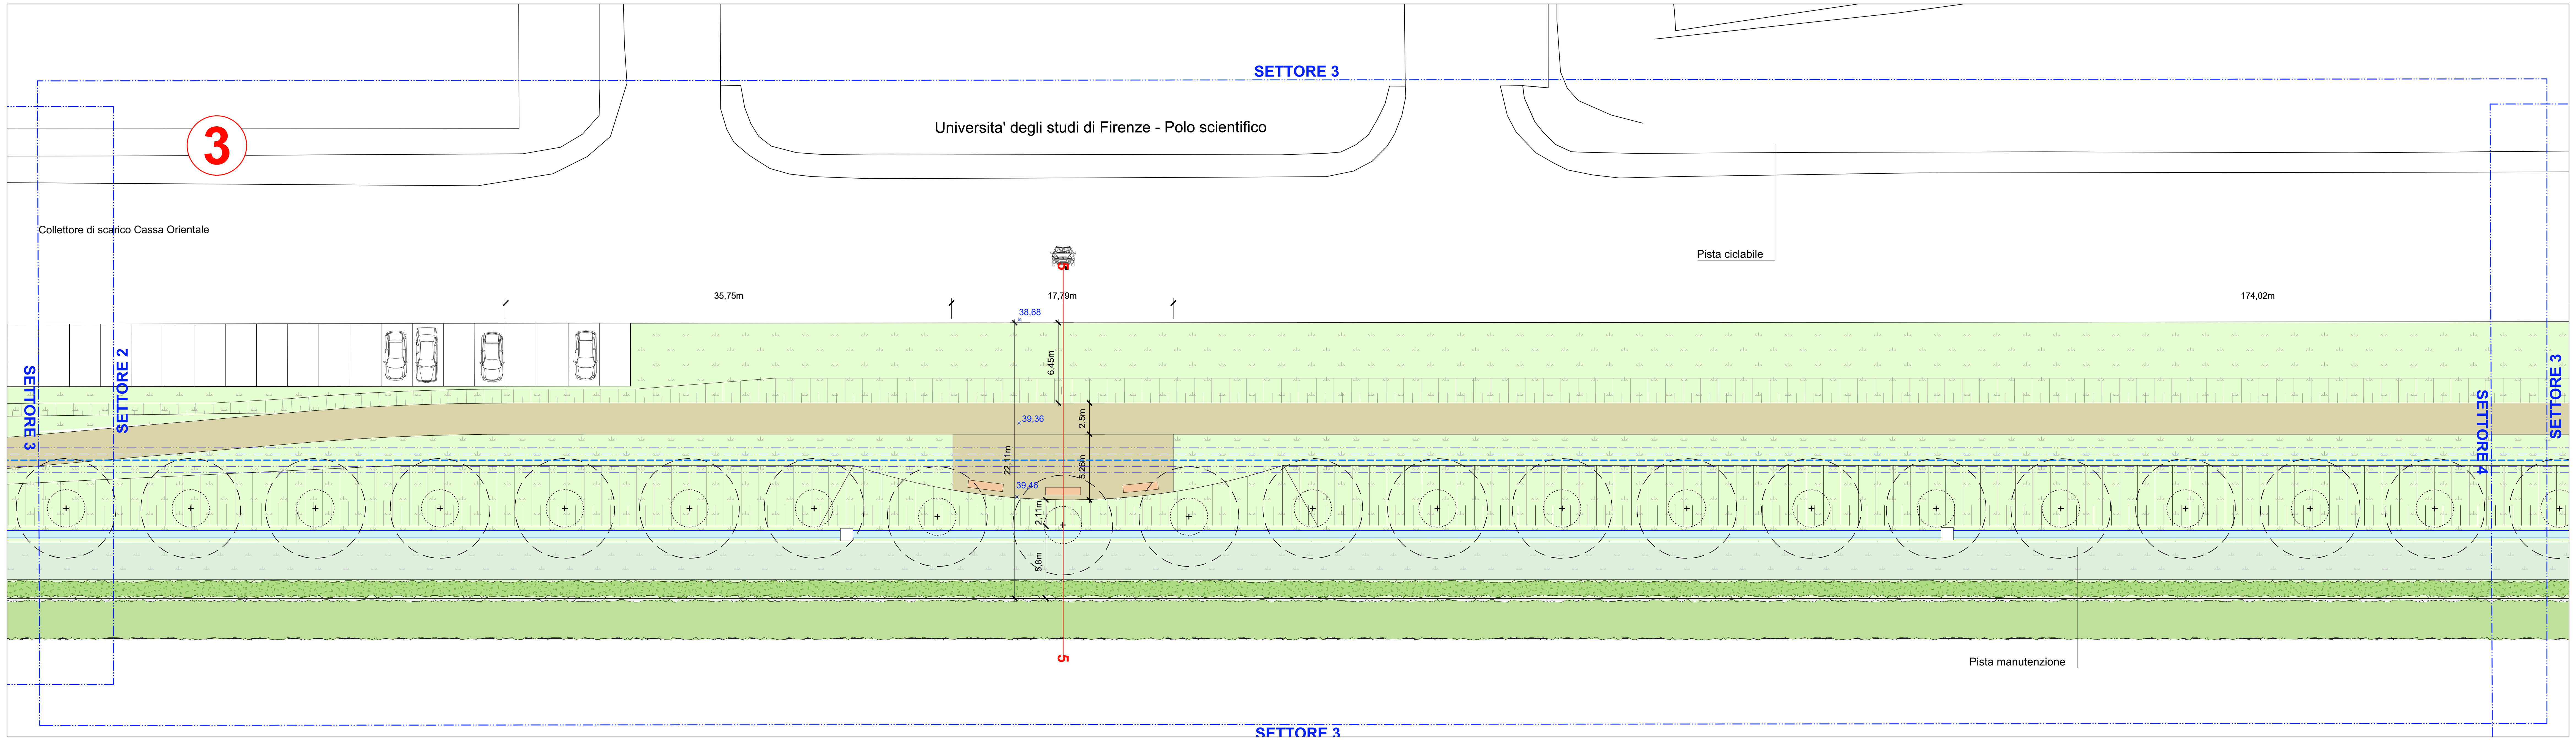

LEGENDA

- Perimetro intervento
- Prato
- Pista manutenzione a prato non irrigato
- Arbusti di progetto alla base della duna
- Arbusti e tappezzanti sulla parete della dun
- Percorso pedonale
- Alberi nuovi / Distanza minima di protezione apparato radicale
- Alberi esistenti / Distanza minima di protezione apparato radicale
- Canale a cielo aperto / Pozzetto
- Conduttura interrata

MINISTERO DELLE INFRASTRUTTURE E DELLA MOBILITÀ SOSTENIBILI

E.N.A.C.
ENTE NAZIONALE per L'AVIAZIONE CIVILE

Committente Principale

AEROPORTO INTERNAZIONALE DI FIRENZE - "AMERIGO VESPUCCI"

Opera

MASTERPLAN AEROPORTUALE 2035

Titolo Documento

Duna Antirumore
Opere di inserimento paesaggistico - Planimetria di dettaglio
1 di 4

Livello di Progetto

PROGETTO DI FATTIBILITÀ TECNICO-ECONOMICA

LIV	REV	DATA EMISSIONE	SCALA	CODICE FILE / TITOLO RIDOTTO
PF	00	Settembre 2022	1:250	FLR-MPL-PFTE-DUN2-005-PA-DE_Duna Pae Plan Q1 / Duna Pae Plan Q1

REV	DATA	DESCRIZIONE	REDATTO	VERIFICATO	APPROVATO
00	09/2022	Prima Emissione	TAE	F. BOSI	L. TENERANI

COMMITTENTE PRINCIPALE	PROGETTAZIONE	SUPPORTI SPECIALISTICI
ACCOUNTABLE MANAGER Dott. Vittorio Fanti	DIRETTORE TECNICO Ing. Lorenzo Tenerani Ordine degli Ingegneri di Massa Carrara n°631	PROGETTAZIONE SPECIALISTICA
POST HOLDER PROGETTAZIONE AD INTERIM Dott. Vittorio Fanti	RESPONSABILE INTEGRAZIONE PRESTAZIONI SPECIALISTICHE Arch. Filippo Bosi Ordine degli Architetti di Firenze n°9004	ASPETTI GENERALI E AGRONOMICI ENVI area ambiente territorio paesaggio Dott. Agr. ELENA LANZI - Dott. Agr. ANDREA VATTERONI
POST HOLDER MANUTENZIONE Ing. Nicola D'Ippolito		ASPETTI PAESAGGISTICI ED ARCHITETTONICI Bitmap3634018314-2.png Arch. e Paesaggista GIANFRANCO FRANCHI Arch. CHIARA TESI
POST HOLDER AREA DI MOVIMENTO Geom. Luca Ermini		

È SEVERAMENTE VIETATA LA RIPRODUZIONE E/O LA CESSIONE A TERZI SENZA AUTORIZZAZIONE DELLA COMMITTENTE