


AREA UMIDA

Terrapieno argine

PROSPETTO OVEST

Scala 1: 50

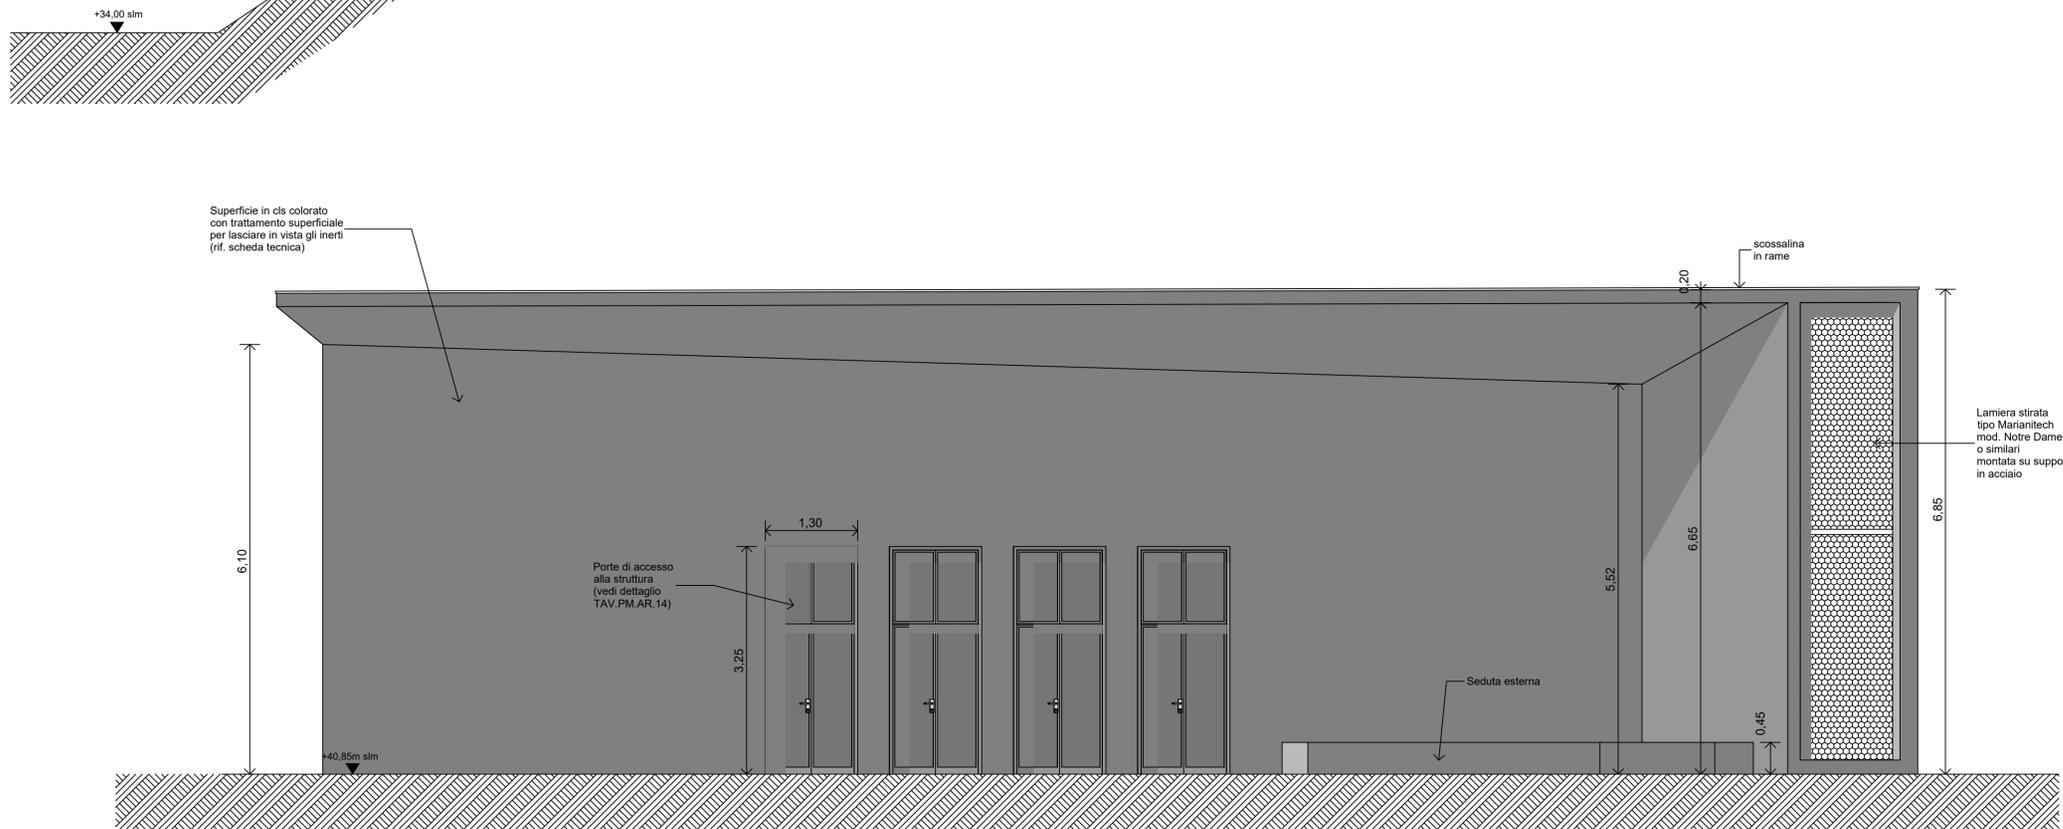

PROSPETTO SUD

MINISTERO DELLE
INFRASTRUTTURE E DELLA
MOBILITÀ SOSTENIBILI

E.N.A.C.
ENTE NAZIONALE per
L'AVIAZIONE CIVILE

Comitente Principale

AEROPORTO INTERNAZIONALE DI FIRENZE - "AMERIGO VESPUCCI"

Opera

MASTERPLAN AEROPORTUALE 2035

Titolo Documento

**Area di Compensazione Ambientale e Paesaggistica "Il Piano di Manetti"
Centro visite - Prospetti 01**

livello di Progetto

PROGETTO DI FATTIBILITÀ TECNICO-ECONOMICA

LV	REV	DATA EMISSIONE	SCALA	CODICE FILE
PFTE	00	Ottobre 2022	1:50	FLR-MPL-PFTE-CAP4-025-AR-EL_Manetti CV Ele 1
		TITOLO REDATTO		Manetti CV Ele 1

CD	DATA	DESCRIZIONE	TAE	F. BOSS	L. TENERAN
		Prima Emissione			
REV	DATA	DESCRIZIONE	REDATTO	VERIFICATO	APPROVATO

COMITENTE PRINCIPALE	PROGETTAZIONE	SUPPORTI SPECIALISTICI
<p>Toscana Aeroporti ACCOUNTANT MANAGER Dott. Vittorio Fanti</p>	<p>Toscana Aeroporti engineering DIRETTORE TECNICO Ing. Lorenzo Tognoni Ordine degli Ingegneri di Massa Carrara n°191</p>	<p>Toscana Aeroporti engineering PROGETTISTA SPECIALISTICO Ing. Lorenzo Tognoni Ordine degli Ingegneri di Massa Carrara n°191</p>
<p>POST HOLDER PROIEZIONE AD INTERIM Dott. Vittorio Fanti</p>	<p>RESPONSABILE INTEGRAZIONE PRESTAZIONI SPECIALISTICHE Dott. Filippo Bini Ordine degli Ingegneri di Pistoia n°1004</p>	<p>CONSULENZA SPECIALISTICA</p> <p>FRANCHI+ASSOCIATI Landscape and urban design</p> <p>PROGETTISTA SPECIALISTICO Arch. e Paesaggista GIANFRANCO FRANCHI</p>
<p>POST HOLDER MANUTENZIONE Ing. Nicola Ciavatti</p>		<p>COLLABORATORI</p> <p>Arch. CHIARA TESI Arch. GIANLUCA BRACCI Ing. MAURIZIO ZUCCHERINI</p>
<p>POST HOLDER AREA DI MOVIMENTO Dott. Luca Banti</p>		

È SEVERAMENTE VIETATA LA RIPRODUZIONE E/O LA CESSIONE A TERZI SENZA AUTORIZZAZIONE DELLA COMMITENTE