


PROSPETTO EST

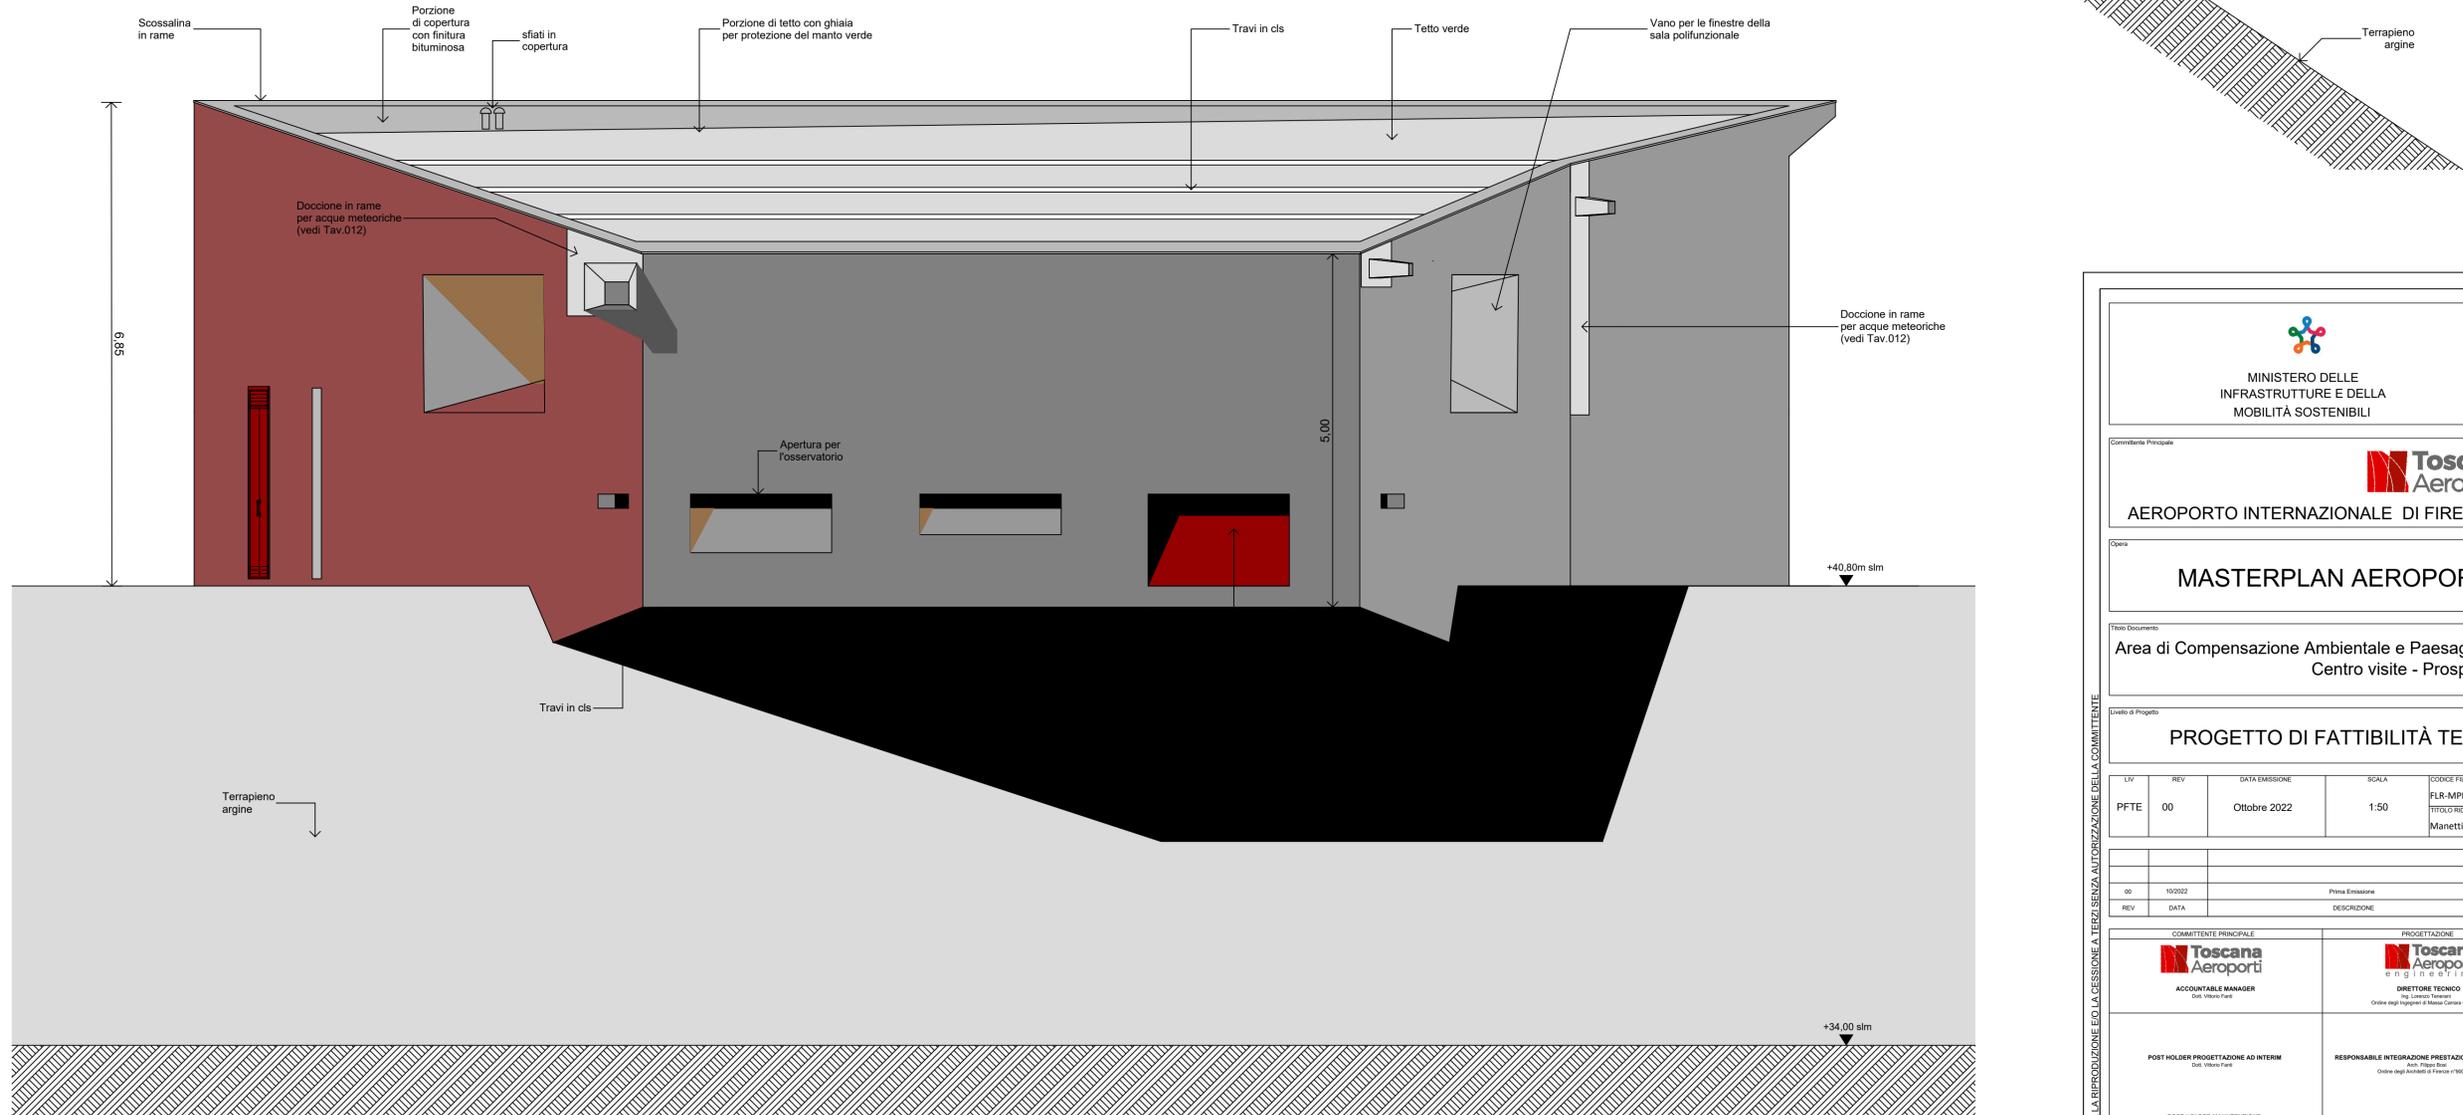

PROSPETTO NORD

Scala 1: 50



Comitente Principale 														
AEROPORTO INTERNAZIONALE DI FIRENZE - "AMERIGO VESPUCCI"														
Opera MASTERPLAN AEROPORTUALE 2035														
Titolo Documento Area di Compensazione Ambientale e Paesaggistica "Il Piano di Manetti" Centro visite - Prospetti 02														
Titolo di Progetto PROGETTO DI FATTIBILITÀ TECNICO-ECONOMICA														
LV	REV	DATA EMISSIONE	SCALA	CODICE FILE										
Pfte	00	Ottobre 2022	1:50	FLR-MPL-PFTE-CAP4-026-AR-EL_Manetti CV Ele 2										
		TITOLO REDATTO:		Manetti CV Ele 2										
<table border="1"> <thead> <tr> <th>DATA</th> <th>DESCRIZIONE</th> <th>REDAITTO</th> <th>VERIFICATO</th> <th>APPROVATO</th> </tr> </thead> <tbody> <tr> <td>10/2022</td> <td>Prima Emissione</td> <td>TAE</td> <td>F. BOSI</td> <td>L. TENERANI</td> </tr> </tbody> </table>					DATA	DESCRIZIONE	REDAITTO	VERIFICATO	APPROVATO	10/2022	Prima Emissione	TAE	F. BOSI	L. TENERANI
DATA	DESCRIZIONE	REDAITTO	VERIFICATO	APPROVATO										
10/2022	Prima Emissione	TAE	F. BOSI	L. TENERANI										
COMITENTE PRINCIPALE 		PROGETTISTA 		SUPPORTI SPECIALISTICI 										
ACCOUNTABLE MANAGER <small>Dot. Vittorio Fanti</small>		DIRETTORE TECNICO <small>Ing. Lorenzo Tenconi</small>		<small>Ing. Lorenzo Tenconi</small> <small>Dot. Luigi Angelini</small>										
POST HOLDER PROIEZIONE AD INTERIM <small>Dot. Vittorio Fanti</small>		RESPONSABILE INTEGRAZIONE PRESTAZIONI SPECIALISTICHE <small>Dot. Luigi Angelini</small>		CONVULENZA SPECIALISTICA FRANCHI+ASSOCIATI <small>Landscape and urban design</small>										
POST HOLDER MANUTENZIONE <small>Ing. Nicola Di Biase</small>		PROGETTISTA SPECIALISTICO <small>Avv. e Pianeggiatore GIAMFRANCO FRANCHI</small>		COLLABORATORI <small>Avv. CHIARA TESTI</small> <small>Avv. DANIELA BACCI</small> <small>Ing. MAURO DUCKERTINI</small>										
POST HOLDER AREA DI MOVIMENTO <small>Avv. Luca Di Biase</small>														

E' SEVERAMENTE VIETATA LA RIPRODUZIONE E/O LA CESSIONE A TERZI SENZA AUTORIZZAZIONE DELLA COMMITTENTE