




PLANIMETRIA OSSERVATORIO 1 - SCALA 1:250

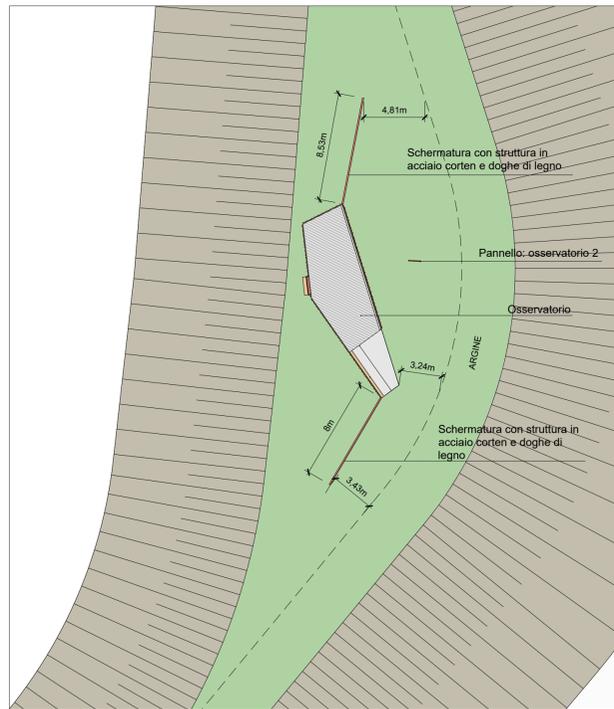


PLANIMETRIA OSSERVATORIO 2 - SCALA 1:250

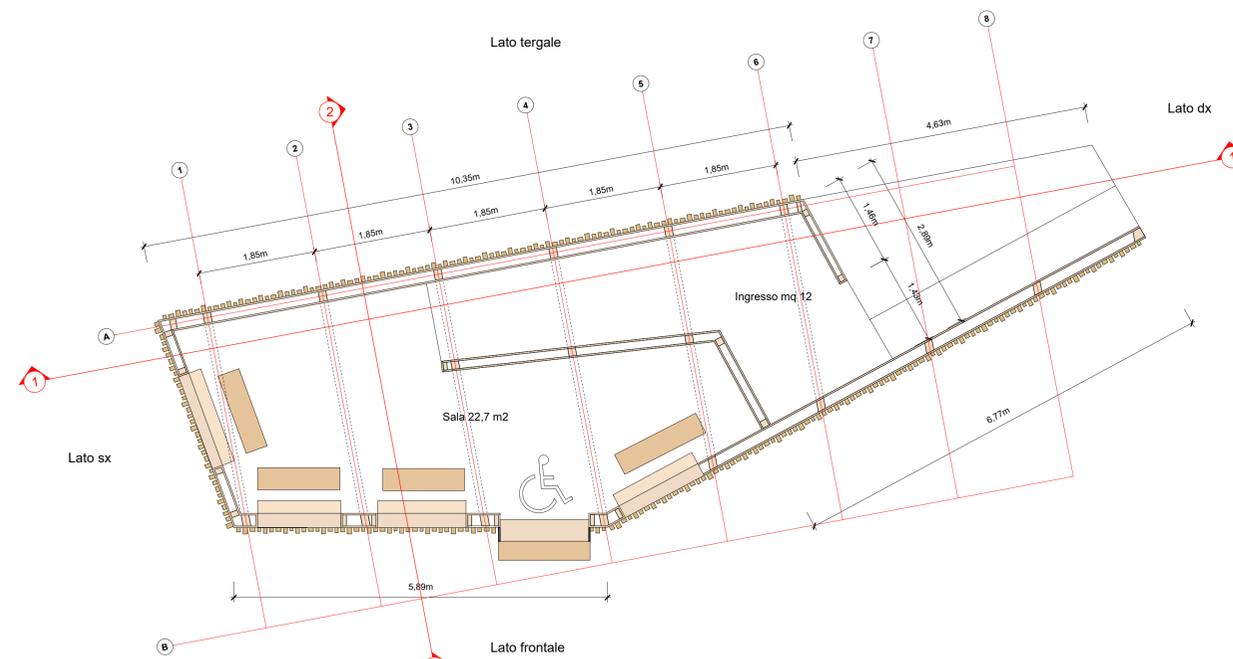


PLANIMETRIA - SCALA 1:50

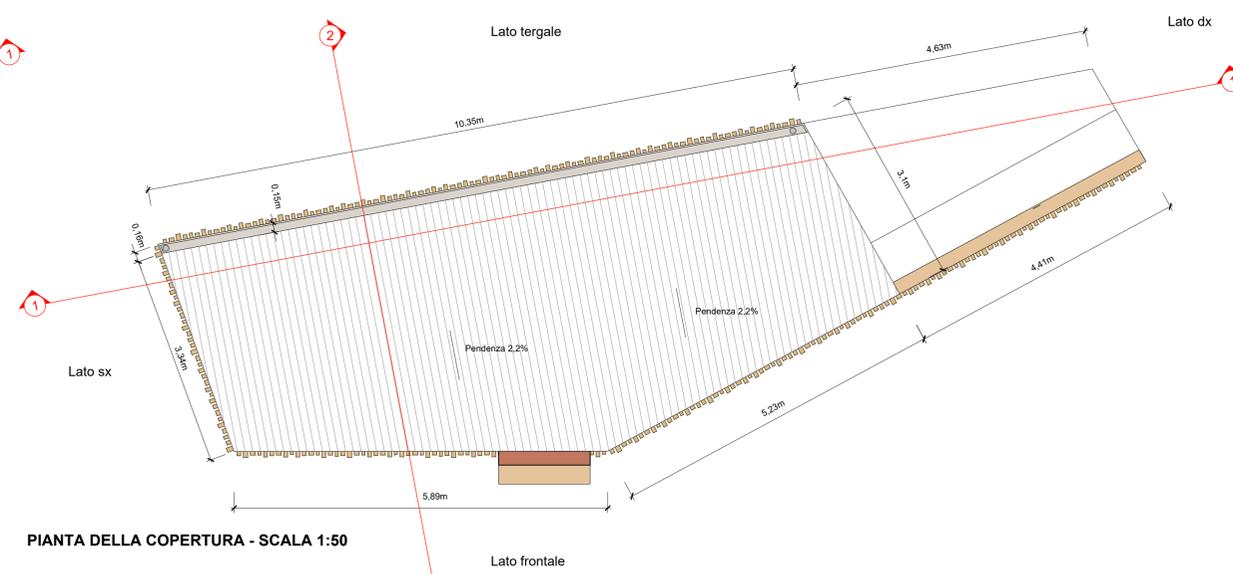


PIANTA DELLA COPERTURA - SCALA 1:50

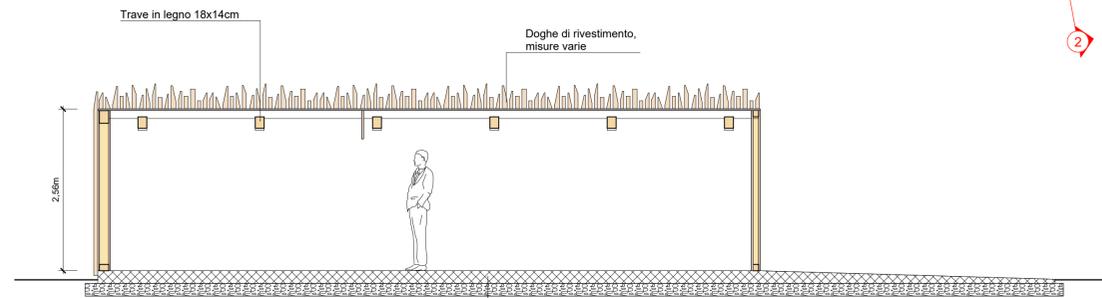


SEZIONE 1 - 1:50

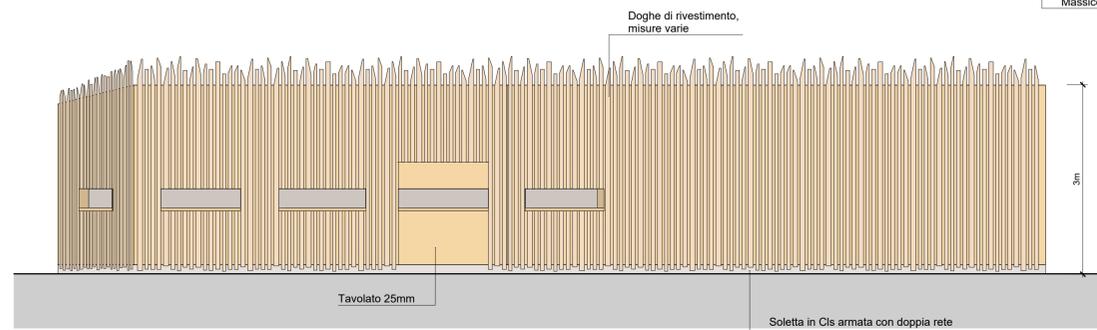

PROSPETTO FRONTALE - 1:50

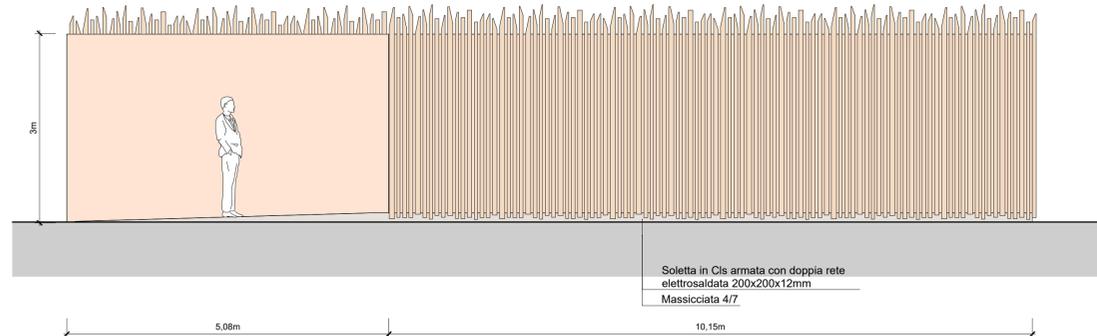

PROSPETTO TERGALE - 1:50

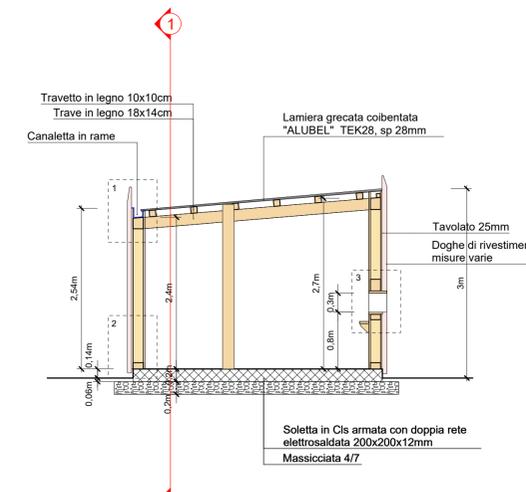

SEZIONE 2 - 1:50

<p>COMITENTE PRINCIPALE</p> <p>AEROPORTO INTERNAZIONALE DI FIRENZE - "AMERIGO VESPUCCI"</p>			
<p>OGGETTO</p> <p>MASTERPLAN AEROPORTUALE 2035</p>			
<p>AREA DI COMPENSAZIONE AMBIENTALE E PAESAGGISTICA "IL PIANO DI MANETTI" Osservatori - Pianta, prospetti, sezioni</p>			
<p>PROGETTO DI FATTIBILITÀ TECNICO-ECONOMICA</p>			
<p>DATA EMISSIONE</p> <p>00</p>	<p>DATA</p> <p>00</p>	<p>SCALA</p> <p>1:50</p>	<p>CODICE FILE</p> <p>FLR-MPL-PFTE-CAPI-029-AR-DG_Manetti Oss Plan Ele Sez</p>
<p>REVISIONI</p> <p>REV 00</p>	<p>DATA</p> <p>00</p>	<p>DESCRIZIONE</p> <p>Manetti Oss Plan Ele Sez</p>	<p>REDAZIONE</p> <p>VERIFICATO</p> <p>APPROVATO</p>
<p>COMITENTE PRINCIPALE</p>	<p>PROGETTAZIONE</p>	<p>SUPPORTI SPECIALISTICI</p> <p>PROGETTISTA SPECIALISTICO</p>	
<p>POST HOLDER PROGETTAZIONE AD INTERIM</p> <p>DR. VIBIANI PAOLO</p>	<p>RESPONSABILE INTEGRAZIONE PRESTAZIONI SPECIALISTICHE</p> <p>ARCH. PIETRO BIANCHI</p>	<p>CONSULENZA SPECIALISTICA</p> <p>FRANCHI+ASSOCIATI</p> <p>Landscape and urban design</p>	
<p>POST HOLDER MANUTENZIONE</p> <p>ING. MARCO TROTTA</p>	<p>POST HOLDER AREA DI INTERVENTO</p> <p>ARCH. LUCA BIANCHI</p>	<p>PROGETTISTA SPECIALISTICO</p> <p>ARCH. GIULIA TOSI</p> <p>ARCH. DANIELA BIANCHI</p> <p>ING. MARCO TROTTA</p>	