



MOVIMENTI TERRA SEZIONI DI SCAVO - LAGO S. CROCE - scala lunghezze 1:400, scala altezze 1:100


SEZIONE DI SCAVO - A-A'

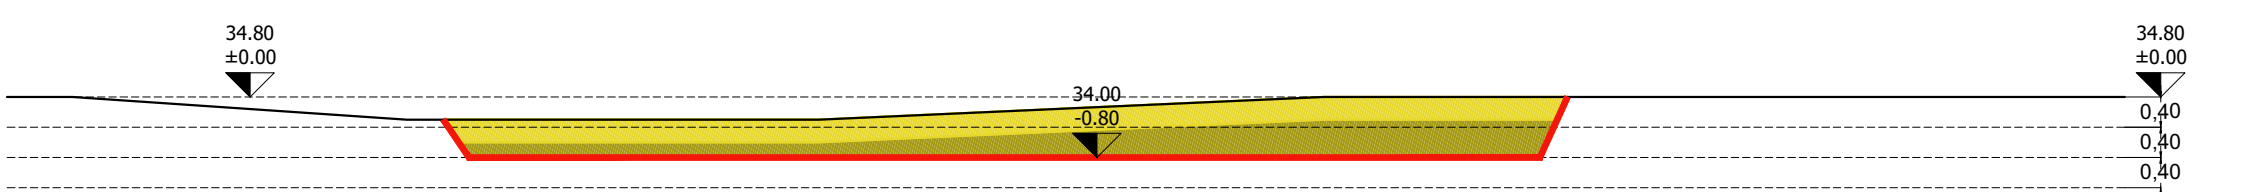


SEZIONE DI SCAVO - B-B'

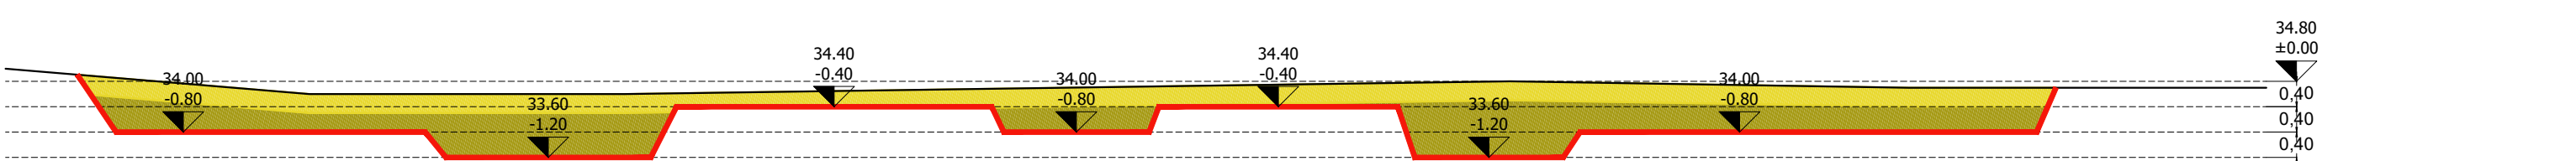


SEZIONE DI SCAVO - C-C'

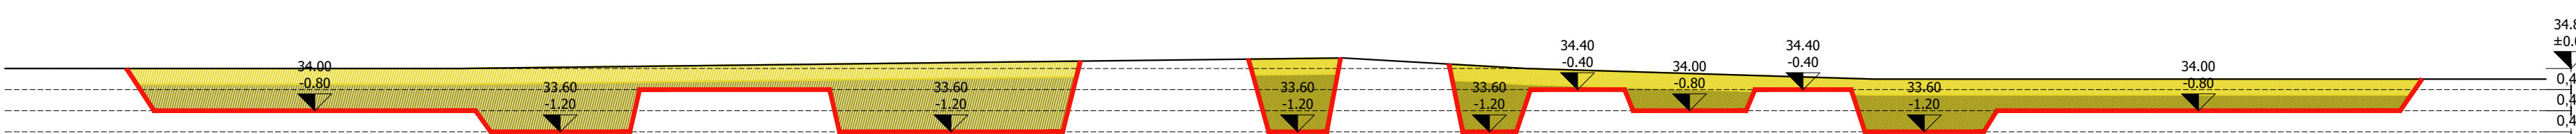


SEZIONE DI SCAVO - D-D'

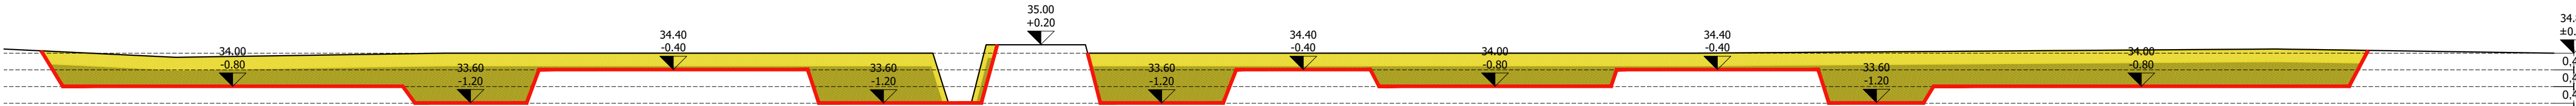


SEZIONE DI SCAVO - E-E'

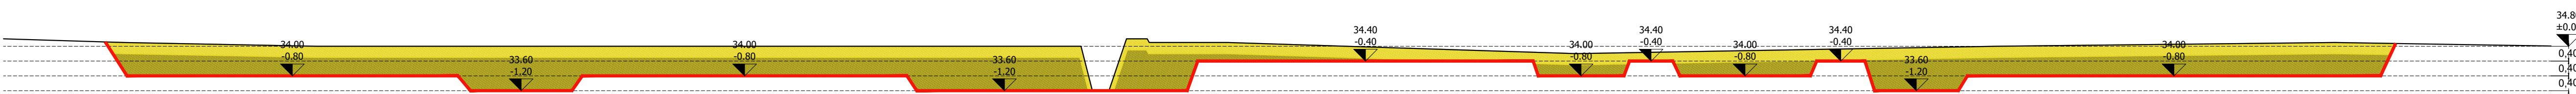


SEZIONE DI SCAVO - F-F'

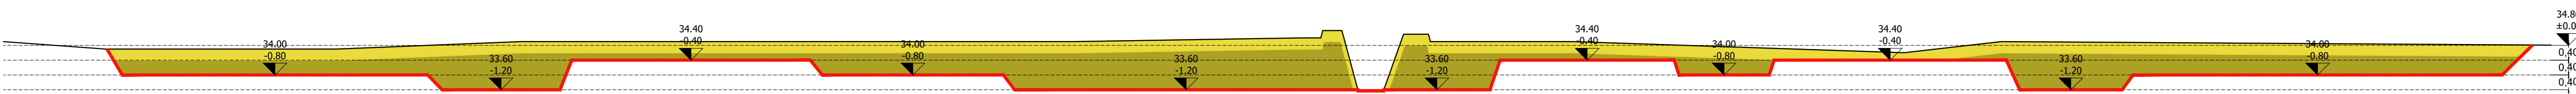


SEZIONE DI SCAVO - G-G'

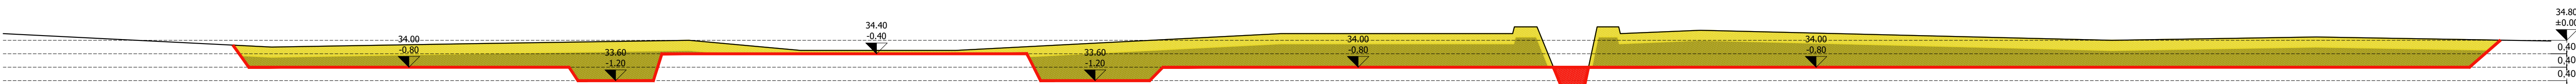


SEZIONE DI SCAVO - H-H'

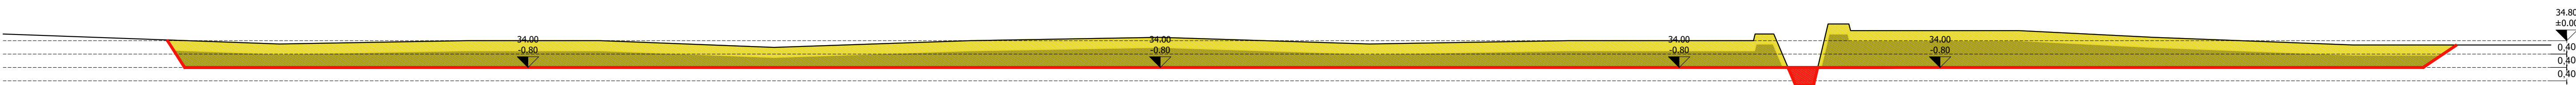

SEZIONE DI SCAVO - I-I'

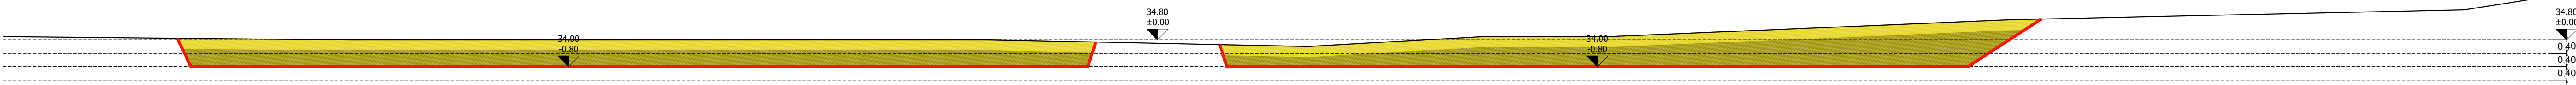

MOVIMENTI TERRA TRACCIAMENTO LAGO - LAGO S. CROCE - 1:1000

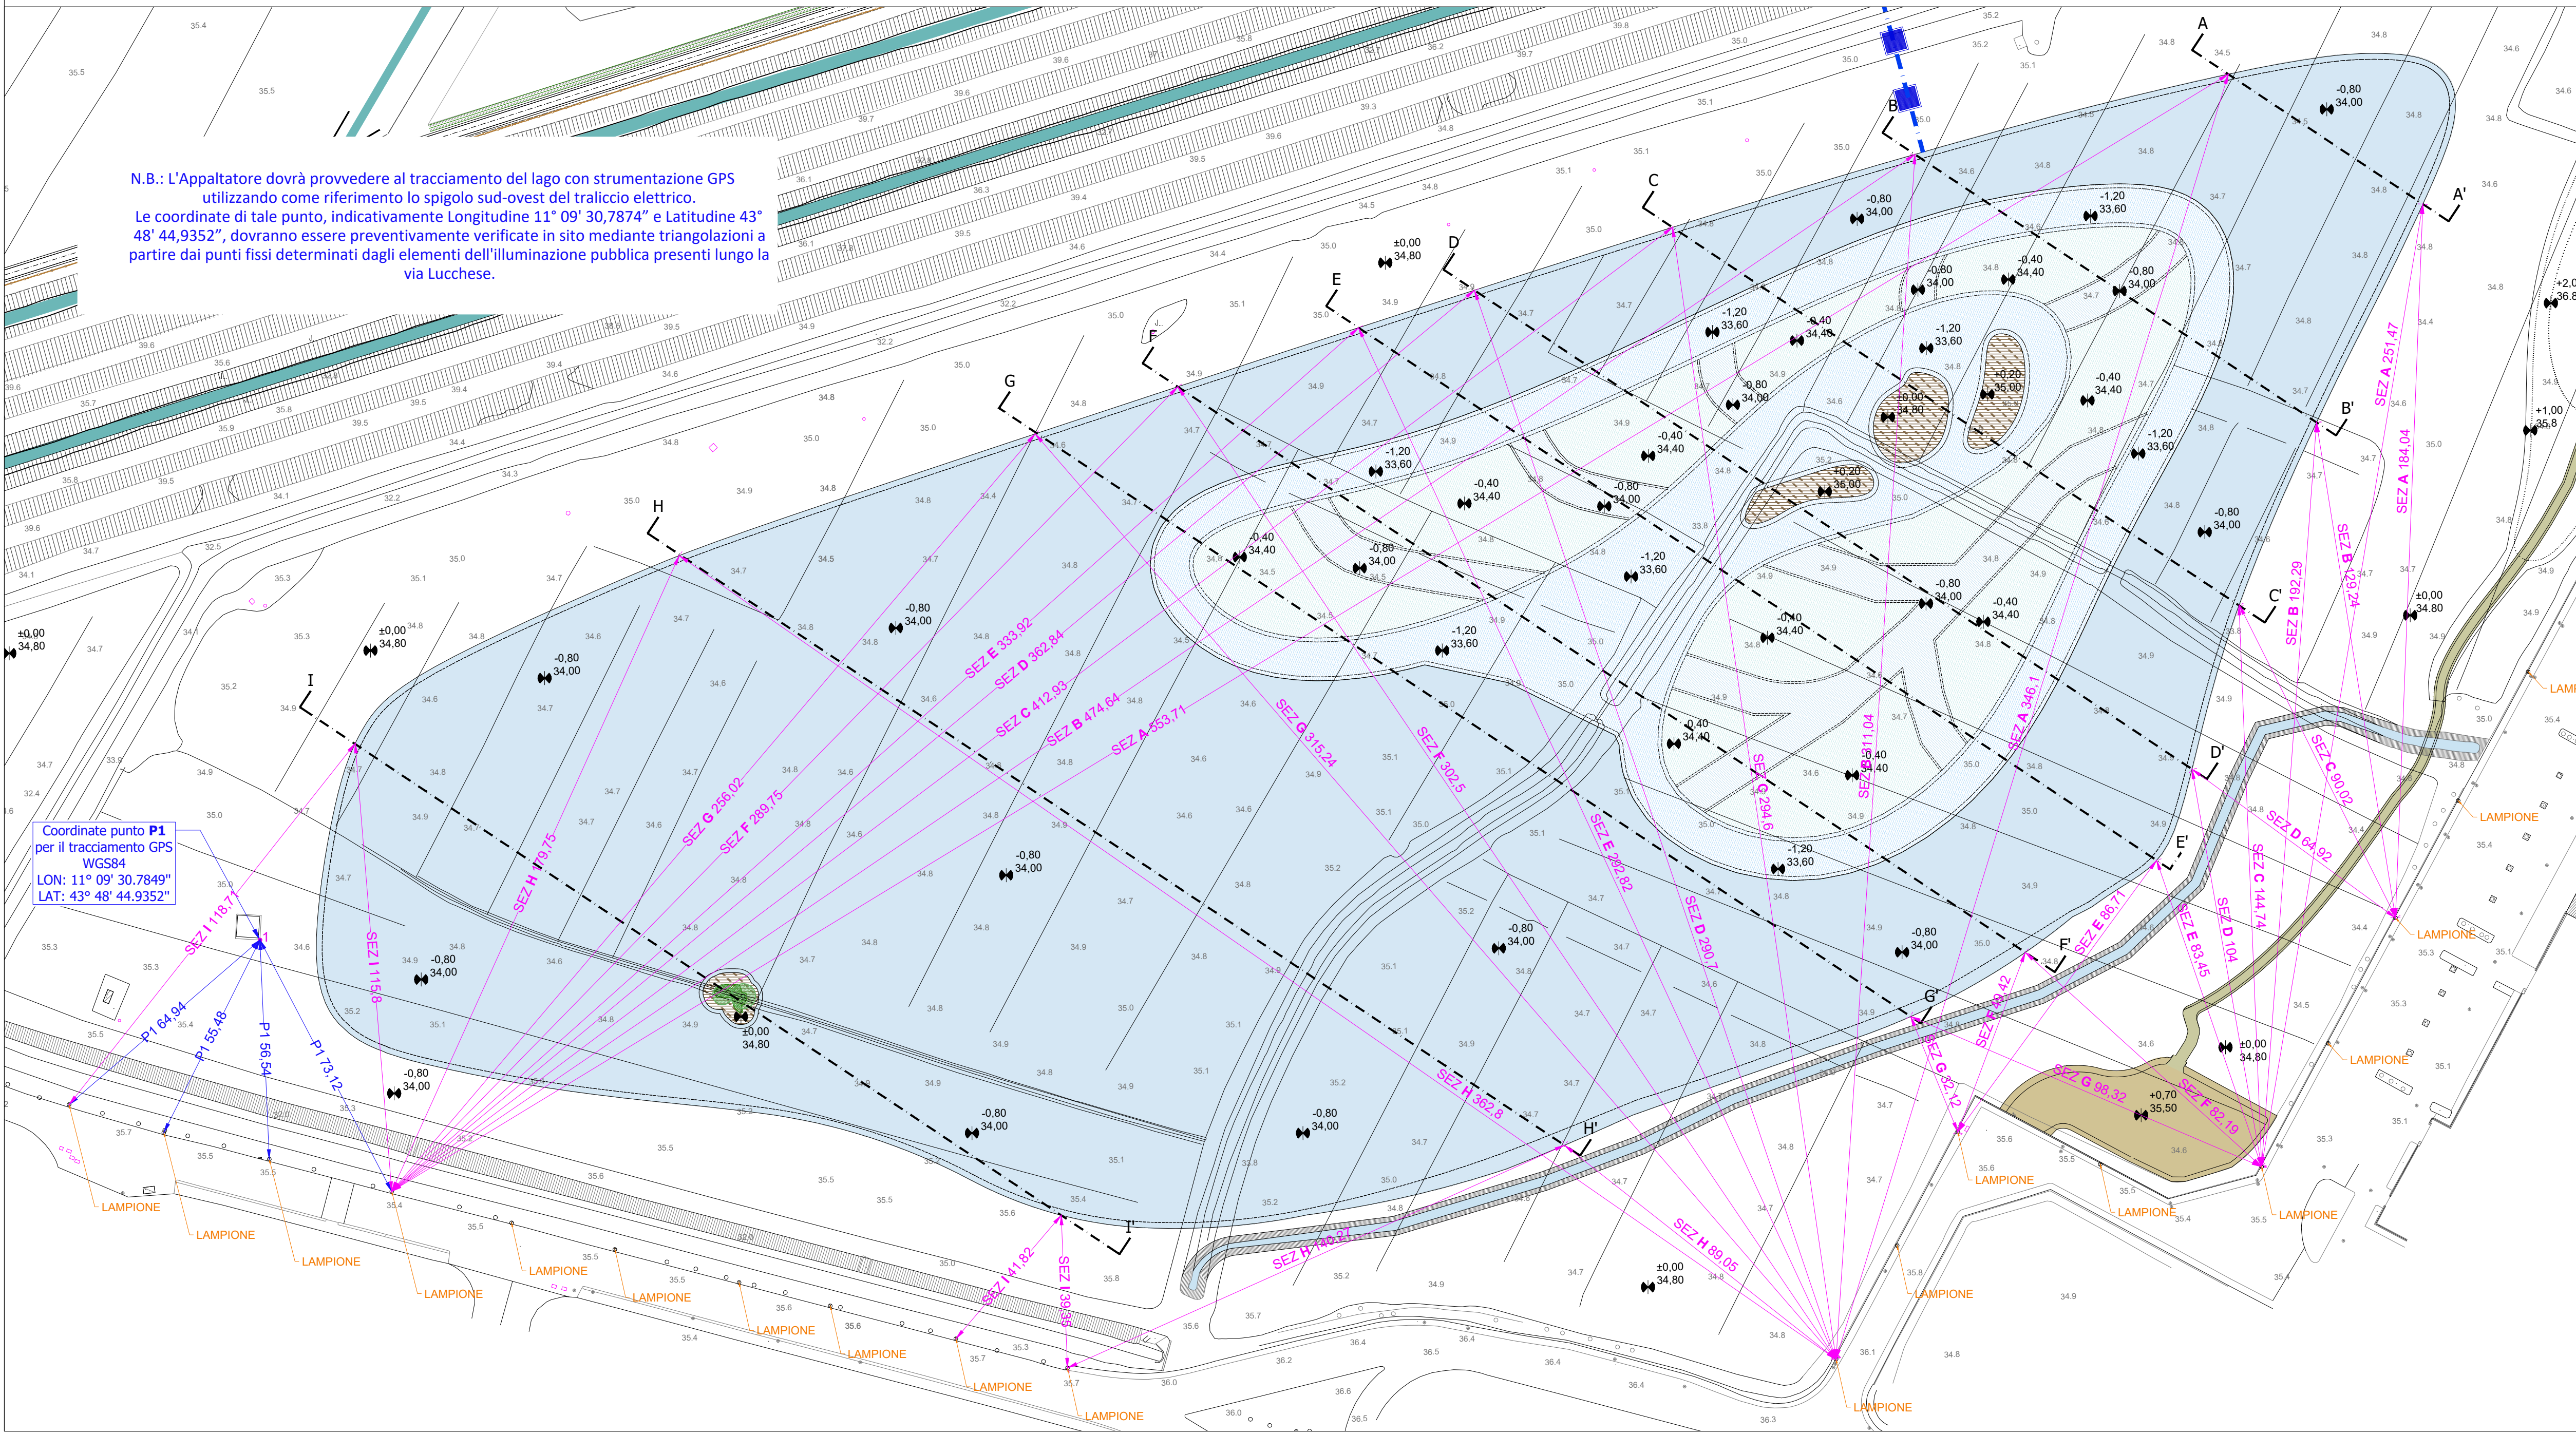

LEGENDA

- LAGO: Profondità 40cm - 80cm - 120cm
- SCOTICO: Profondità da 0 cm a -30 cm
- ISOLE - SALICETO
- SCAVO: SOTTO SCOTICO Profondità > -30 cm
- PROFILO ALTIMETRICO LAGO IN PROGETTO
- RIEMPIMENTO FOSSE ESISTENTE

MINISTERO DELLE INFRASTRUTTURE E DELLA MOBILITÀ SOSTENIBILI

ENAC
ENTE NAZIONALE per L'AVIAZIONE CIVILE

Toscana Aeroporti
AEROPORTO INTERNAZIONALE DI FIRENZE - "AMERIGO VESPUCCI"

MASTERPLAN AEROPORTUALE 2035

Area di Compensazione Ambientale e Paesaggistica "Santa Croce"
Movimenti terra lago - planimetria, tracciamento e sezioni

PROGETTO DI FATTIBILITÀ TECNICO-ECONOMICA

UN	REV	DATA EMISSIONE	SCALA	CODE FILE
PFTE	00	Ottobre 2022	1:1000	FLR-MPL-PFTE-CAP3-005-PA-PL_S Croce Mov Ter Lago
S Croce Mov Ter Lago				

REV	DATA	DESCRIZIONE	PRODOTTORE	VERIFICATO	APPROVATO
00	10/2022	Prima Emissione	TAE	F. BOSI	L. TENERANI

COMITENTE PRINCIPALE	PROGETTAZIONE	SUPPORTI SPECIALISTICI
Toscana Aeroporti ACCOUNTABLE MANAGER Ing. Marco Pizzetti	Toscana Aeroporti DIRETTORE TECNICO Ing. Roberto Pizzetti Coordinatore degli Ingegneri di Base Carlo Pizzetti	PROGETTAZIONE SPECIALISTICA Toscana Aeroporti PROGETTISTA SPECIALISTICO Ing. Roberto Pizzetti Coordinatore degli Ingegneri di Base Carlo Pizzetti
POST HOLDER PROGETTAZIONE AD INTERNI Dott. Vittorio Fanti	RESPONSABILE INTEGRAZIONE PRESTAZIONI SPECIALISTICHE Arch. Filippo Fanti Coordinatore degli Ingegneri di Base Carlo Pizzetti	CONSULENZA SPECIALISTICA RESPONSABILE SCIENTIFICO INTERVENTI DI ECOLOGIA APLICATA ALLA CONSERVAZIONE Dott. Enzo Carlo Saccardi
POST HOLDER MANUTENZIONE Ing. Roberto Pizzetti	POST HOLDER AREA DI MOVIMENTO Dott. Roberto Pizzetti	PROGETTISTA SPECIALISTICO Arch. Roberto Pizzetti