




SEZIONE AA' scala 1:100

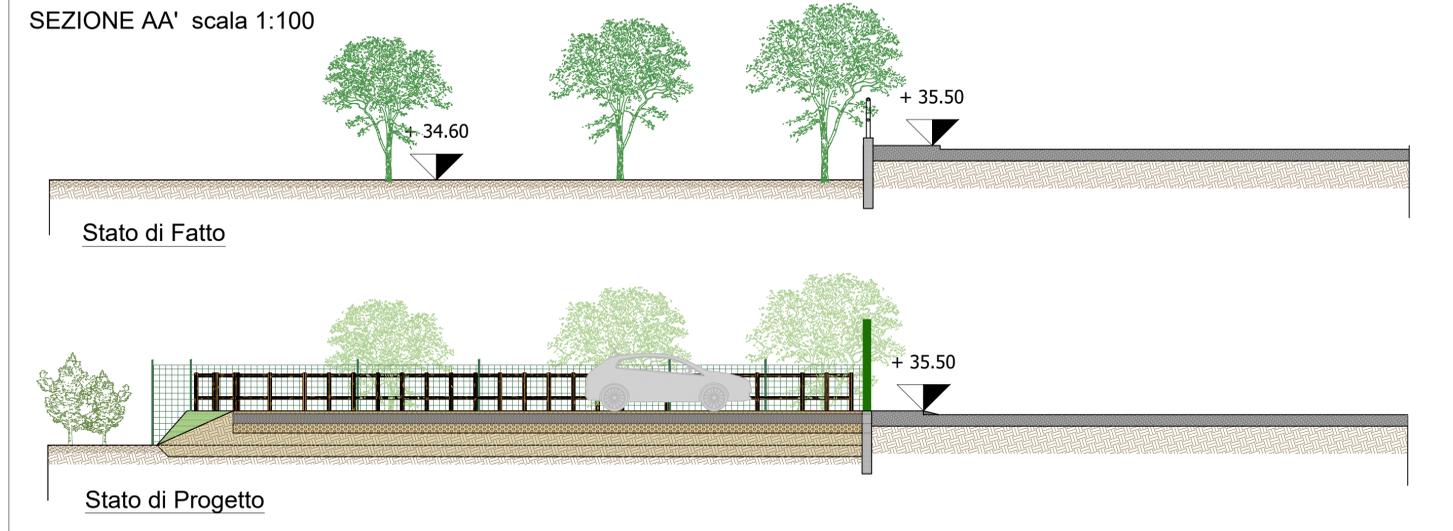

DETTAGLIO STRATIGRAFIA scala 1:50

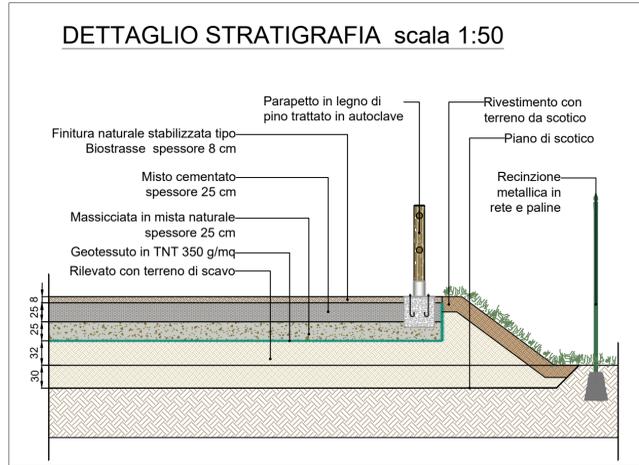

SEZIONE BB' scala 1:100

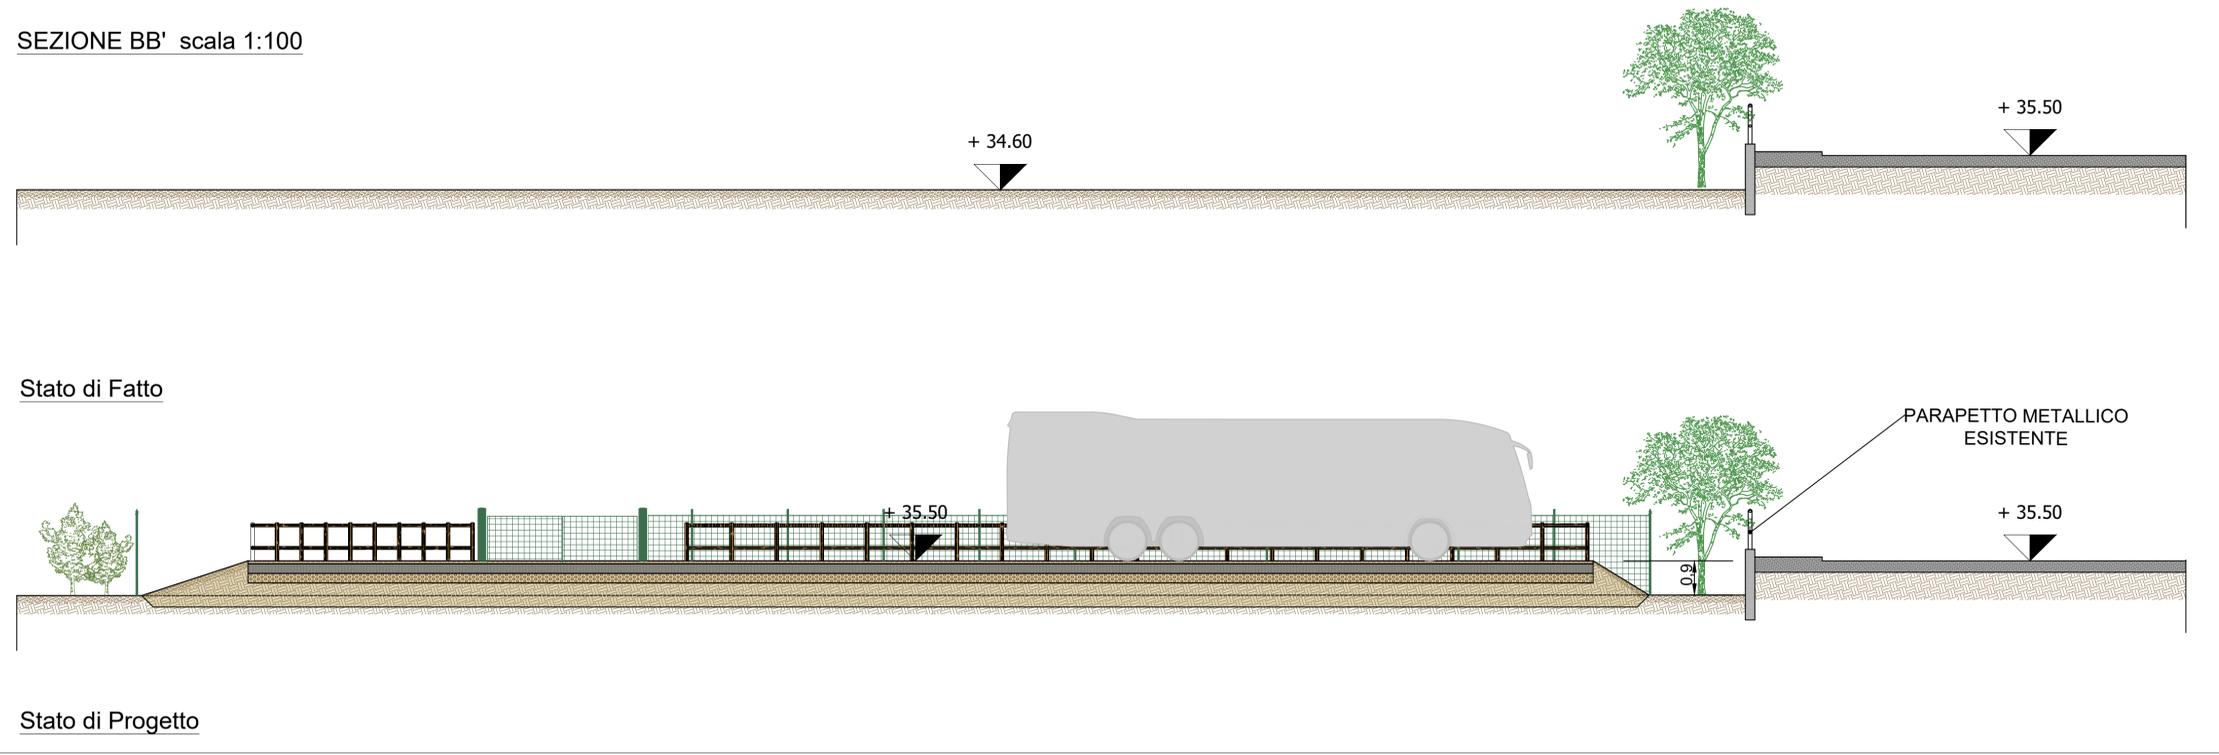

MINISTERO DELLE
INFRASTRUTTURE E DELLA
MOBILITÀ SOSTENIBILI

E.N.A.C.
ENTE NAZIONALE per
L'AVIAZIONE CIVILE

Comitatista Principale

AEROPORTO INTERNAZIONALE DI FIRENZE - "AMERIGO VESPUCCI"

Opera

MASTERPLAN AEROPORTUALE 2035

Titolo Documento

Area di Compensazione Ambientale e Paesaggistica "Santa Croce"
Area di sosta - Pianta, sezioni e dettaglio

Livello di Progetto

PROGETTO DI FATTIBILITÀ TECNICO-ECONOMICA

LIV	REV	DATA EMISSIONE	SCALA	CODICE FILE
PFTE	00	Ottobre 2022	varie	FLR-MPL-PFTE-CAP3-012-AR-RT_5 Croce Area Sosta
				TITOLO RIDOTTO 5 Croce Area Sosta

REV	DATA	DESCRIZIONE	REDATTO	VERIFICATO	APPROVATO
00	10/2022	Prima Emissione	TAE	F. BOSI	L. TENERANI

COMMITTENTE PRINCIPALE	PROGETTAZIONE	SUPPORTI SPECIALISTICI
 ACCOUNTABLE MANAGER Dott. Vittorio Fari	 DIRETTORE TECNICO Ing. Lorenzo Tenucci Ordine degli Ingegneri di Massa Carrara n° 931	 PROGETTISTA SPECIALISTICO Ing. Lorenzo Tenucci Ordine degli Ingegneri di Massa Carrara n° 633
POST HOLDER PROGETTAZIONE AD INTERIM Dott. Vittorio Fari	RESPONSABILE INTEGRAZIONE PRESTAZIONI SPECIALISTICHE Ing. Nicola Di Paolo Ordine degli Ingegneri di Firenze n° 904	CONSULENZA SPECIALISTICA RESPONSABILE SCIENTIFICO INTERVENTI DI ECOLOGIA APPLICATA ALLA CONSERVAZIONE Dott. Blui, Carlo Scoccianni
POST HOLDER MANUTENZIONE Ing. Nicola Di Paolo		 RESPONSABILE SCIENTIFICO INTERVENTI DI ECOLOGIA APPLICATA ALLA CONSERVAZIONE Dott. Blui, Carlo Scoccianni
POST HOLDER AREA DI MOVIMENTO Sp. L. L. L.		 PROGETTISTA SPECIALISTICO Arch. Valerio Montieri

È SEVERAMENTE VIETATA LA RIPRODUZIONE E/O LA CESSIONE A TERZI SENZA AUTORIZZAZIONE DELLA COMMITTENTE