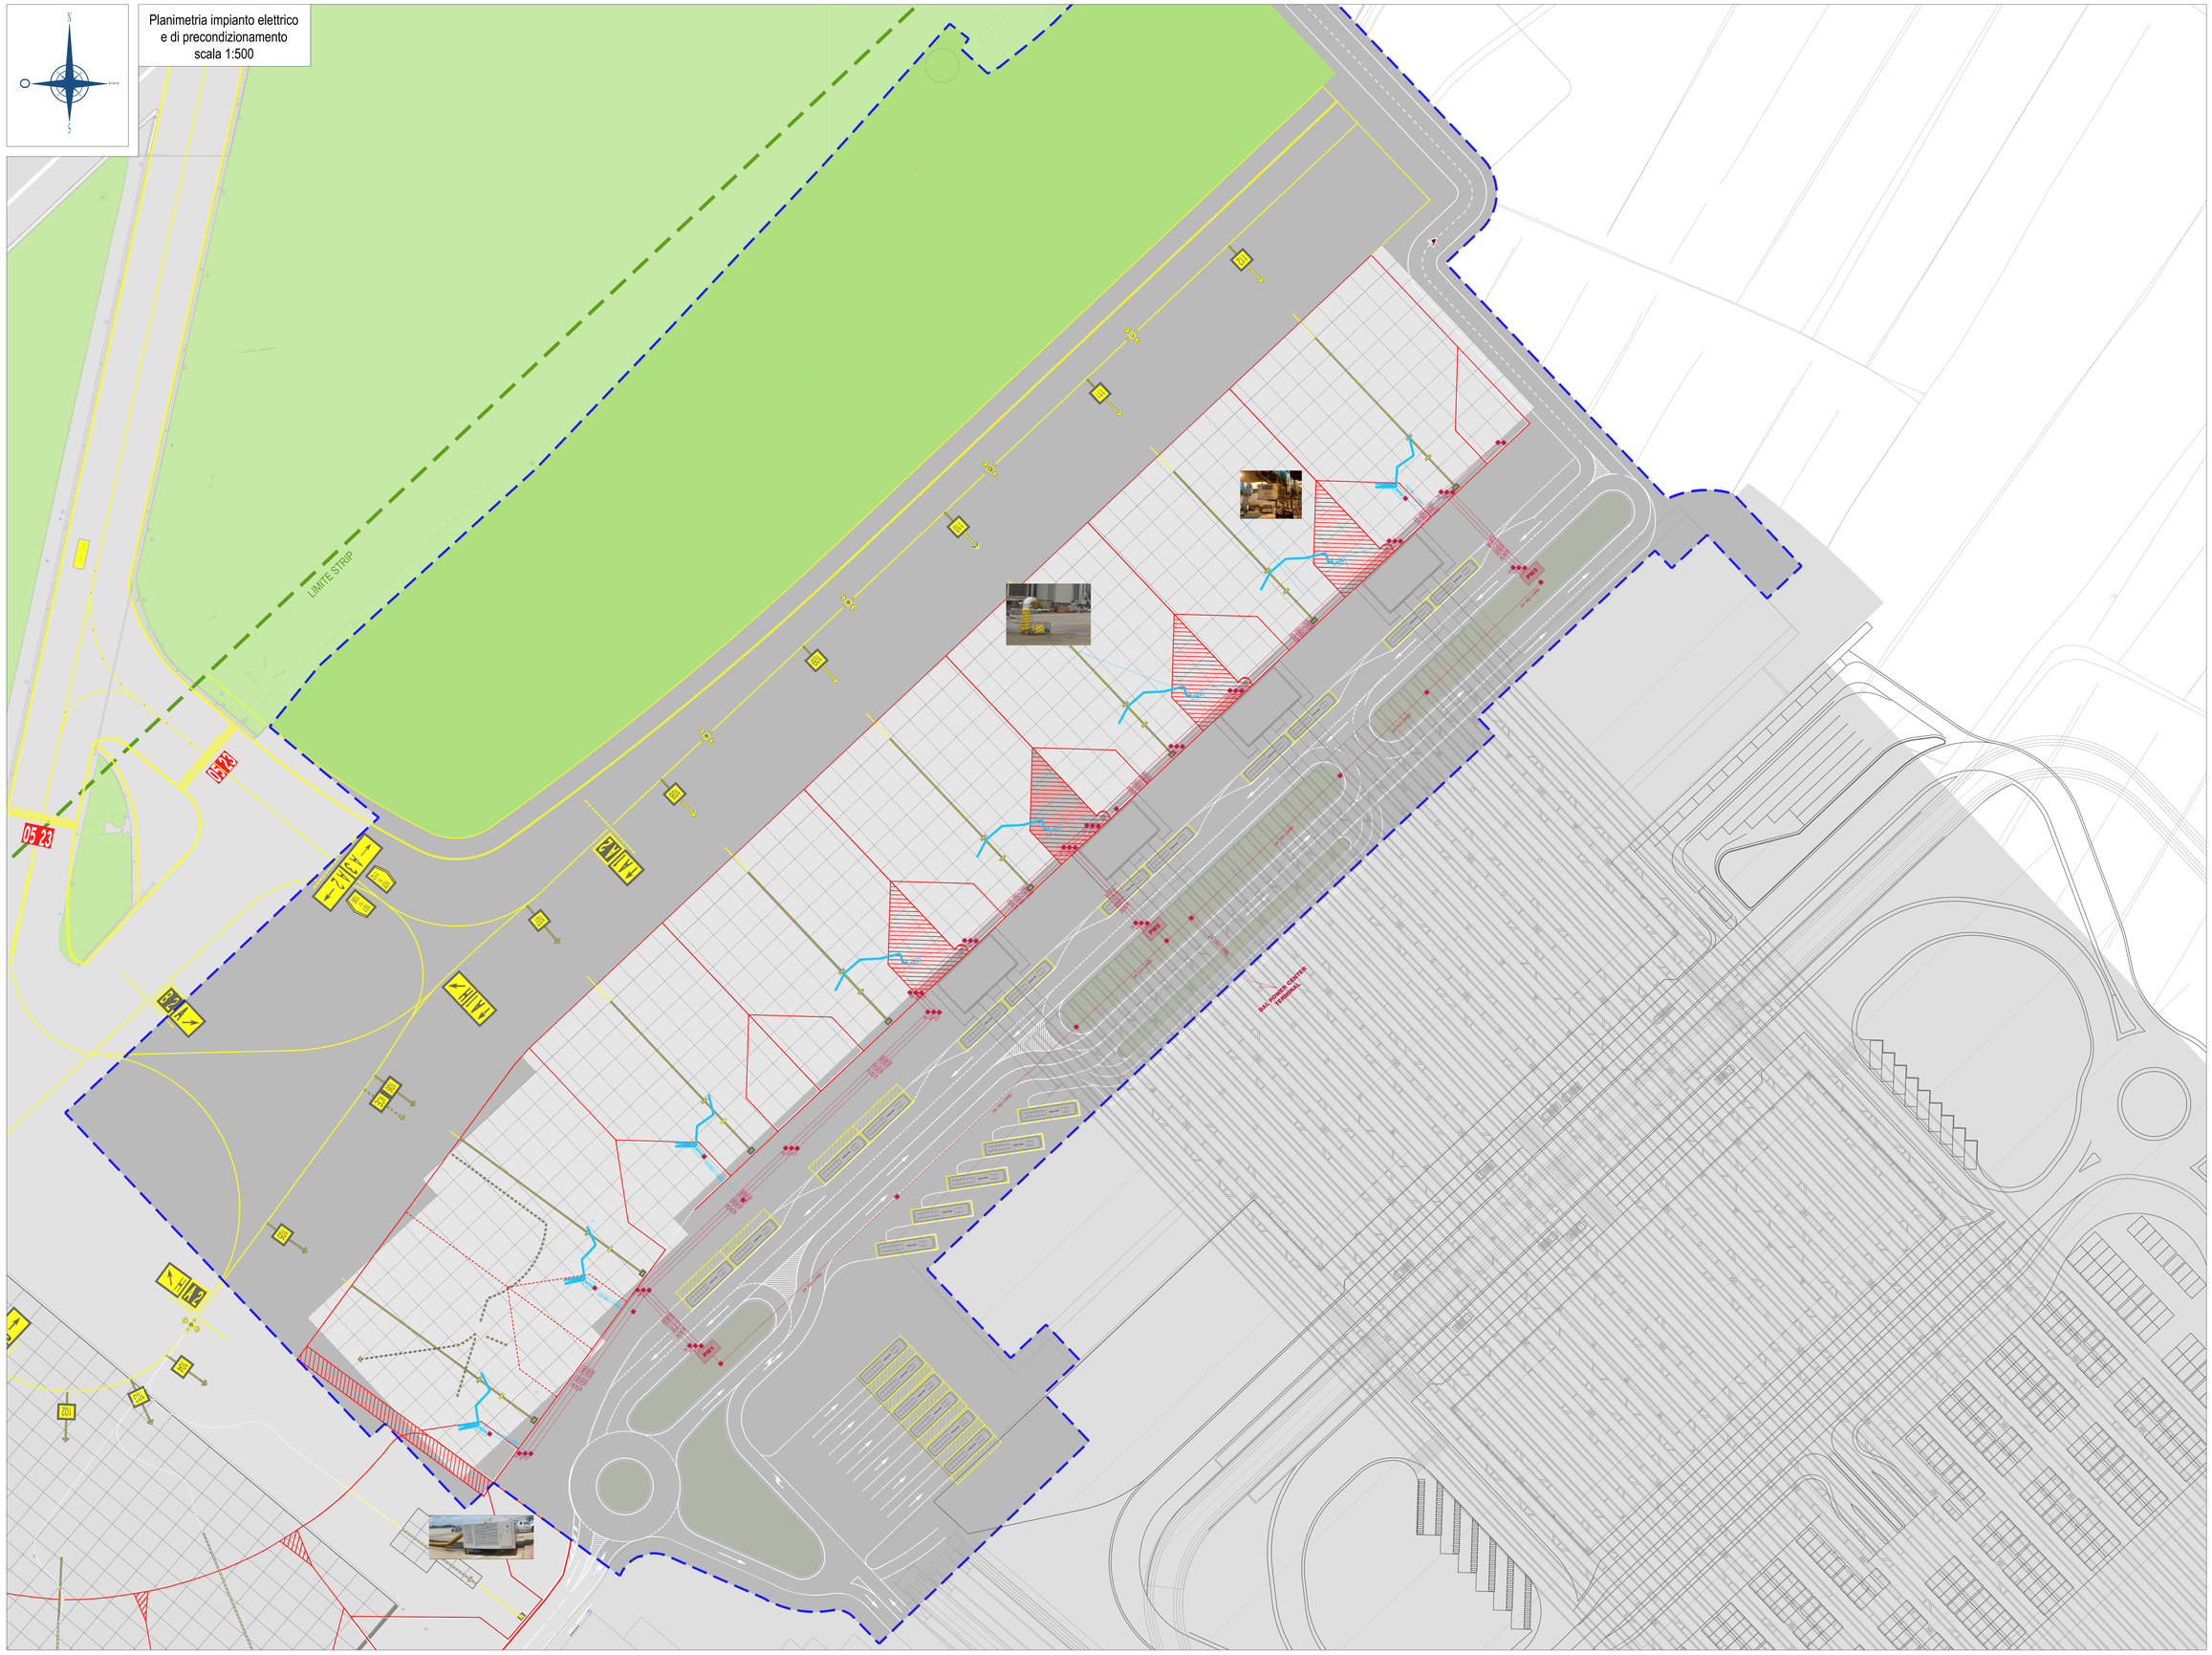Planimetria impianto elettrico
e di precondizionamento
scala 1:500