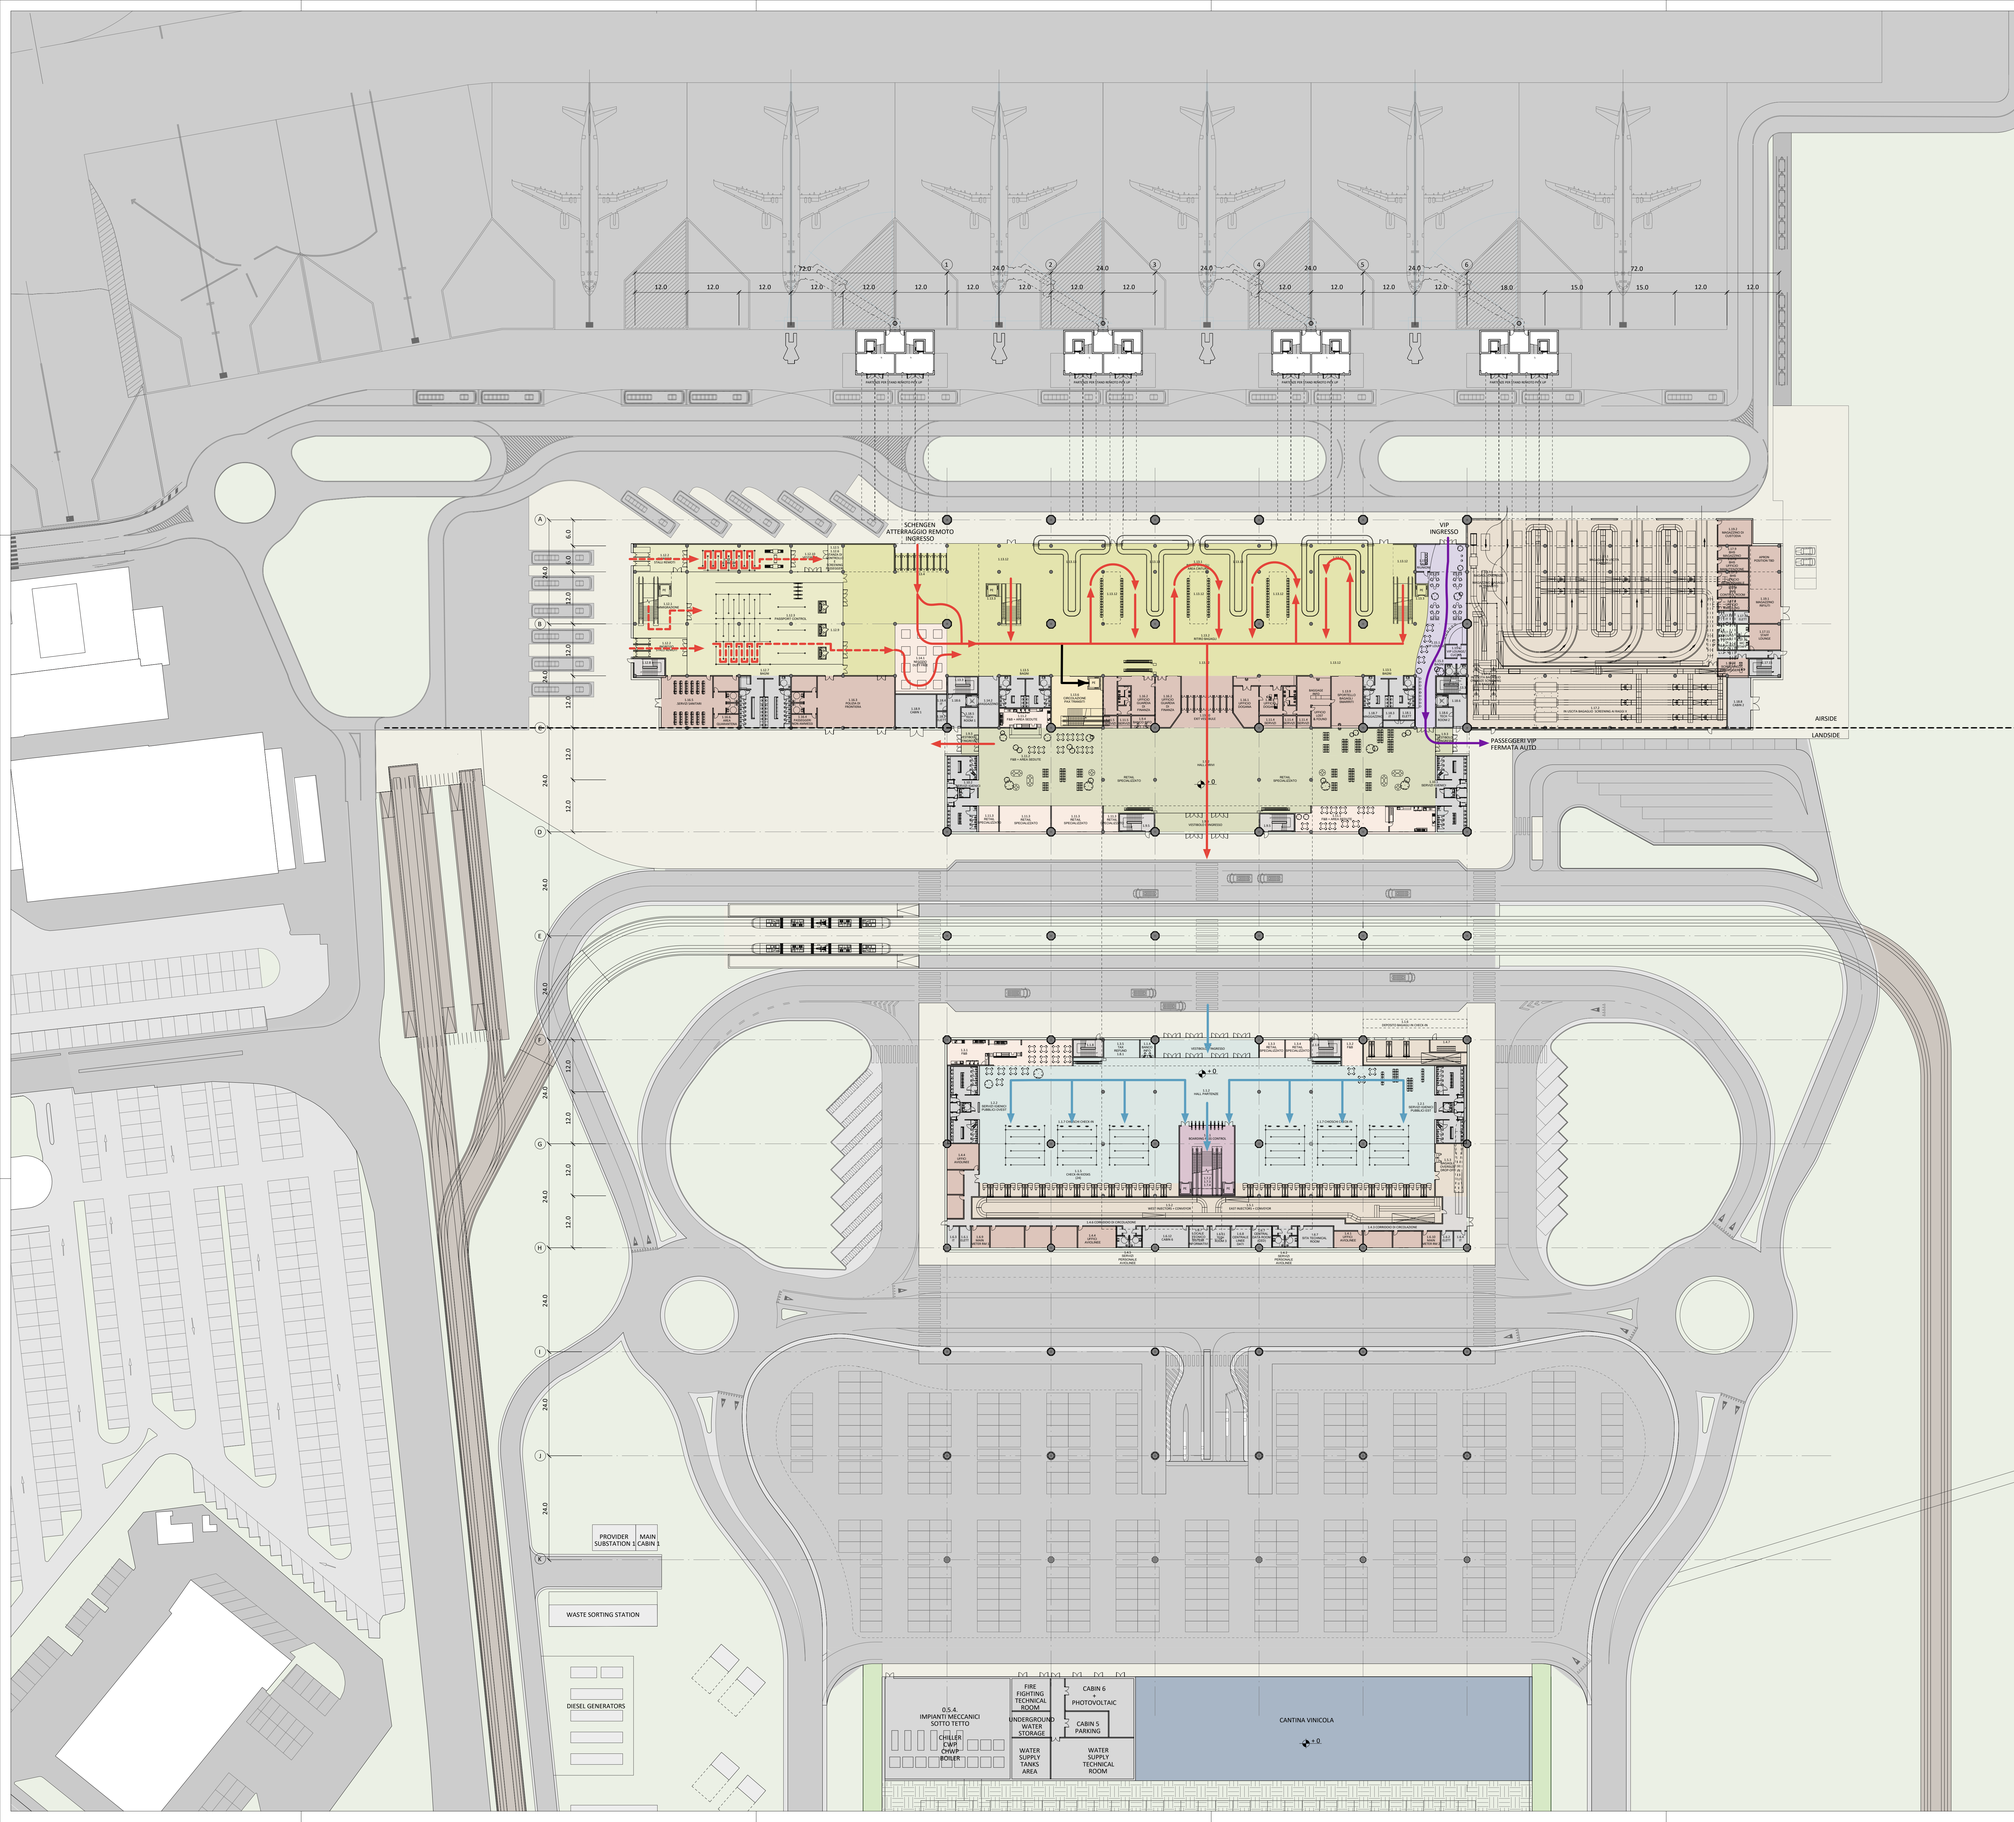

KEYPLAN

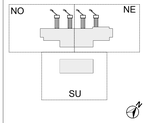

LEGENDA

- PARTENZE
- GATE
- ARRIVI
- RITIRO BAGAGLI
- IMMIGRAZIONE
- TRASFERIMENTI
- COLLEGAMENTO GATE
- SICUREZZA
- AMMINISTRAZIONE
- RETAIL
- VIP
- SISTEMI DI MOVIMENTAZIONE BAGAGLI
- SERVIZIO / AREE TECNICHE

NOTE

- ARRIVI
- ARRIVI EXTRA SCHENGEN
- PARTENZE
- PARTENZE EXTRA SCHENGEN
- TRASFERIMENTI
- VIP

REVISIONI

REV	DATA	DESCRIZIONE
00	06/2022	Prima Emissione
01		
02		
03		
04		
05		
06		

REDATTO: Arch. Rafael Viñoly
VERIFICATO: Arch.ti Cristina Donzelli
APPROVATO: Ing. Gaetano Pannella

Data Emissione: 10/2022
Revisione: 00
Fase: PF
Scala: 1:500
Codice File: FLR-NT-AR-PI-00-03
Nome File: FLR-NT-AR-PI-00-03_Plan Arc PT Fasi

Sito di Intervento: AEROPORTO INTERNAZIONALE DI FIRENZE "AMERIGO VESPUCCI"
Opera: MASTERPLAN AEROPORTUALE 2035. INTERVENTI DI ADEGUAMENTO E OTTIMIZZAZIONE DELLE AREE TERMINALI
Titolo Documento: PIANO TERRA PLANIMETRIA E FLUSSI
Fase di Progetto: PROGETTO DI FATTIBILITA' TECNICO ECONOMICA

MINISTERO DELLE INFRASTRUTTURE E DELLA MOBILITA' SOSTENIBILI
ENAC ENTE NAZIONALE per L'AVIAZIONE CIVILE
COMMITTENTE PRINCIPALE: Toscana Aeroporti
SUPPORTI SPECIALISTICI: ACI ENGINEERING S.A. RAFAEL VIÑOLY ARCHITECTS PC
SUPPORTI STRUTTURE: Ecosistema Costruito
SUPPORTI IMPIANTI: TERNE
SUPPORTO IMPIANTI ELETTRICI: me
SUPPORTO IMPIANTI AEROPORTUALI: Toscana Aeroporti
SUPPORTO IMPIANTI IDRAULICI: HYDROGEO
SUPPORTO IMPIANTI ANTINCENDIO: ACA
GEOLOGIA: TRS LAND
ARCHEOLOGIA: ARS
SUPPORTI ESTERNI: TECHNOLOGICO, SYSTEMICA

E' RIGOROSAMENTE VIETATA LA RIPRODUZIONE, ANCHE PARZIALE, CON QUALSIASI MEZZO, E LA CESSIONE A TERZI SENZA AUTORIZZAZIONE DELLA COMMITTENTE