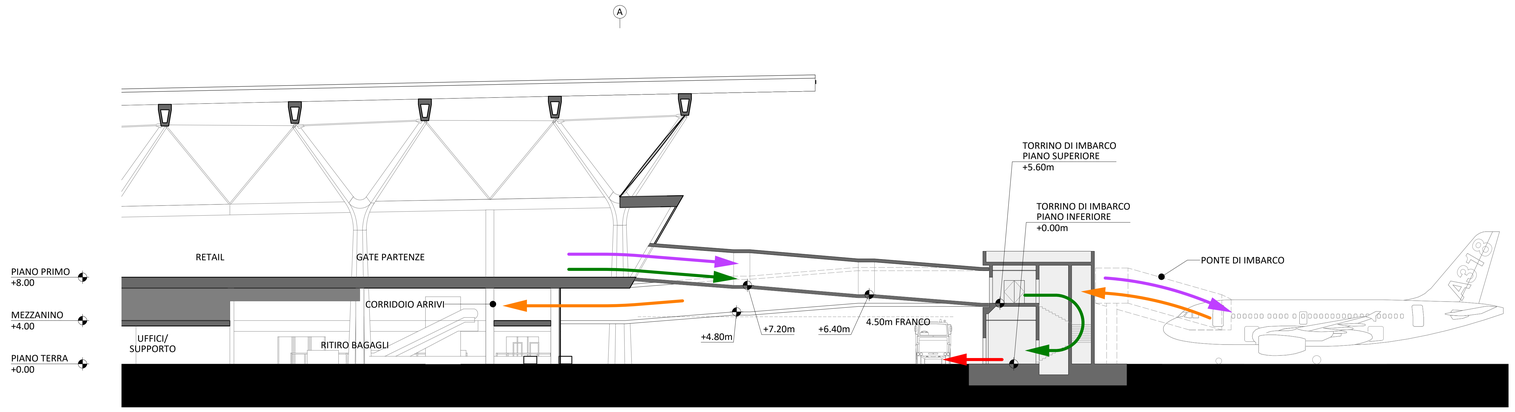

DIAGRAMMA DI CIRCOLAZIONE DEI TORRINI - SEZIONE-PROSPETTO
1:200 **4**

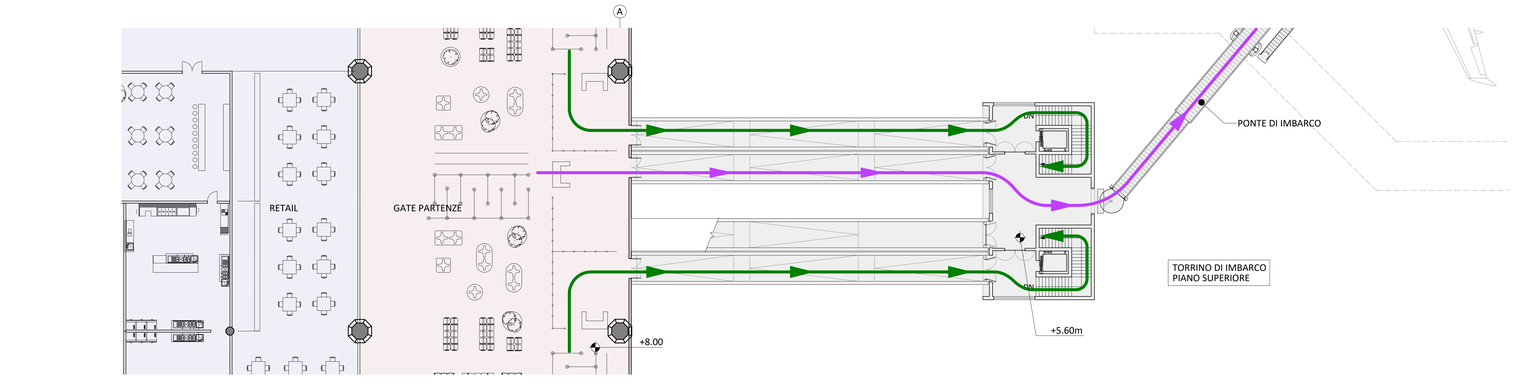

DIAGRAMMA DI CIRCOLAZIONE DEI TORRINI - PIANO PRIMO
1:200 **3**

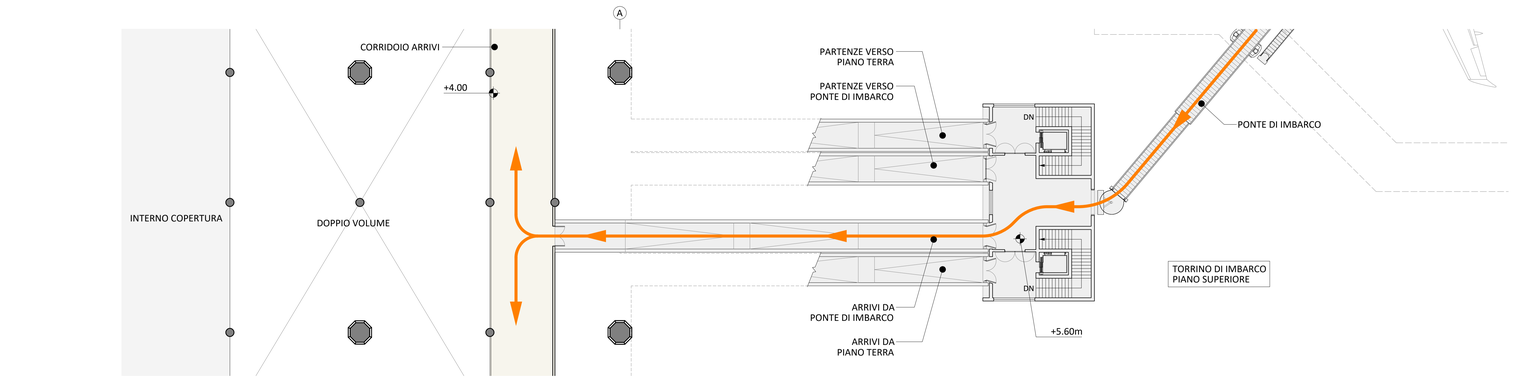

DIAGRAMMA DI CIRCOLAZIONE DEI TORRINI - MEZZANINO
1:200 **2**

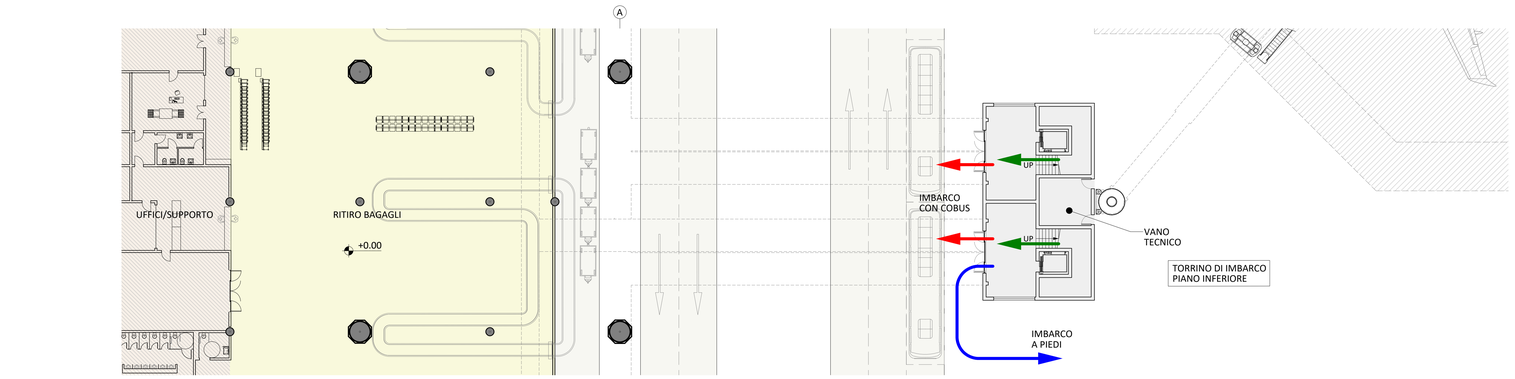

DIAGRAMMA DI CIRCOLAZIONE DEI TORRINI - PIANO TERRA
1:200 **1**

KEYPLAN

LEGENDA

- PARTENZE PER STAND FISSO CON PONTILE!!
- PARTENZE PER STAND REMOTO CON COBUS
- IMBARCO A PIEDI PER STAND VICINO
- IMBARCO PER STAND REMOTO CON COBUS
- ARRIVI TRAMITE PONTILE

NOTE

REVISIONI

REV	DATA	DESCRIZIONE
00	06/2022	Prima Emissione
01		
02		
03		
04		
05		
06		

REDATTO arch. Rafael Viñoly
VERIFICATO arch. Liliana Giordano
APPROVATO Ing. Gabriele Toccafondi

Data Emissione 10/2022
Revisione 00
Fase PF
Scala 1:200
Codice Elab. FLR-NT-AR-SD-NA-02
Nome File FLR-NT-AR-SD-NA-02_(Flussi Torrini)

Area di Intervento
AEROPORTO INTERNAZIONALE DI FIRENZE "AMERIGO VESPUCCI"
Opera
MASTERPLAN AEROPORTUALE 2035
INTERVENTI DI ADEGUAMENTO E OTTIMIZZAZIONE DELLE AREE TERMINALI
Titolo Documento
FLUSSI DEI TORRINI
Fase di Progetto
PROGETTO DI FATTIBILITA' TECNICO ECONOMICA

MINISTERO DELLE INFRASTRUTTURE E DELLA MOBILITA' SOSTENIBILI
E.N.A.C. ENTE NAZIONALE per L'AVIAZIONE CIVILE
COMMITTENTE PRINCIPALE: Toscana Aeroporti — Ad Ettore Toscano, Dott. Vittorio Fanti
SUPPORTO SPECIALISTICO: ACI ENGINEERING S.A. — RAFAEL VIÑOLY ARCHITECTS PC
SUPPORTO SPECIALISTICO: Eckersley O'Callaghan; TEKNE
SUPPORTO SPECIALISTICO: me; ARC
SUPPORTO SPECIALISTICO: HYDROGEO; ACA
SUPPORTO SPECIALISTICO: TEKNOGEO; ARCHEOTECH

© RISERVATA LA PROPRIETÀ INTELLETTUALE ED ARTISTICA DEL PRESENTE ELABORATO. NON SONO AMMESSE RIPRODUZIONI E/O UTILIZZAZIONI, A TERZI SENZA AUTORIZZAZIONE DELLA COMMITTENTE.