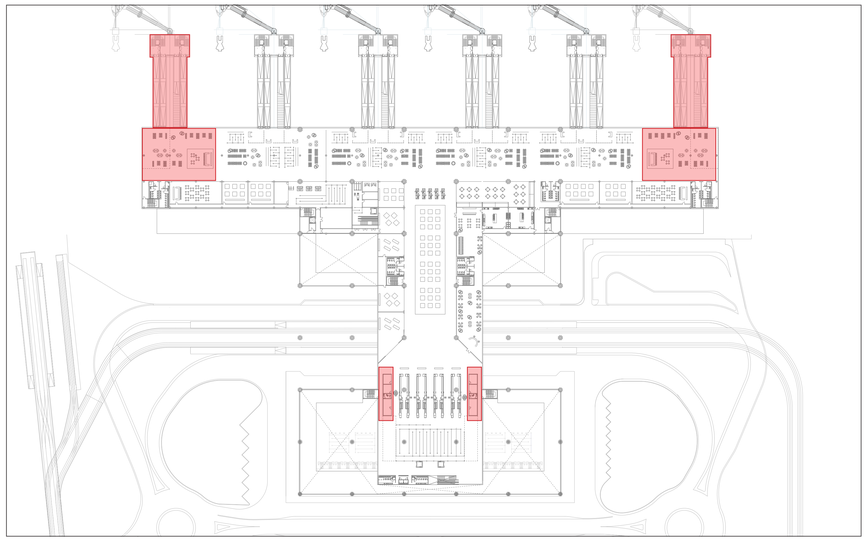

PIANO PRIMO
1:1000 **3**

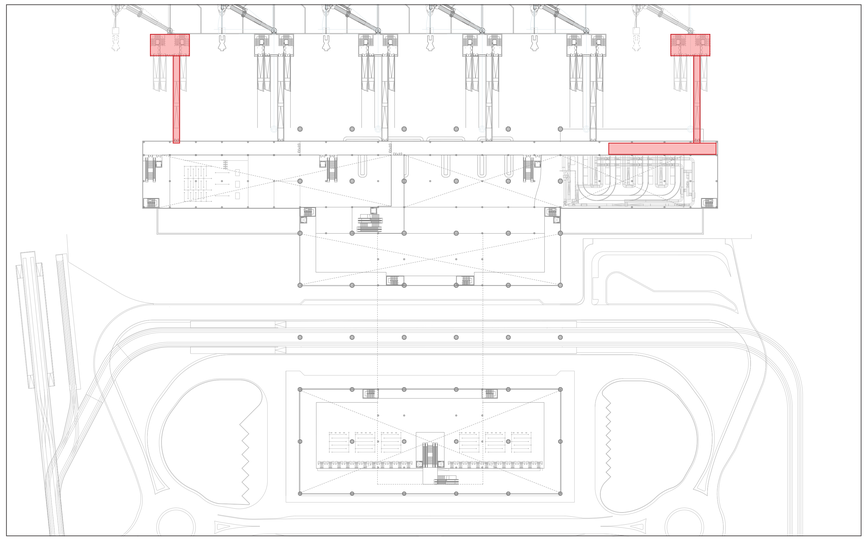

MEZZANINO
1:1000 **2**

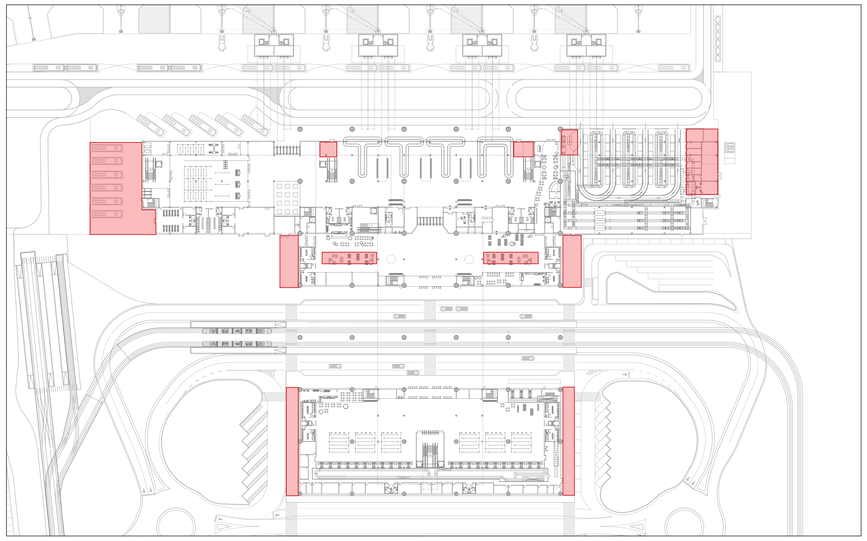

PIANO TERRA
1:1000 **1**

LEGENDA

DISPONIBILE PER FLESSIBILITÀ OPERATIVA

NOTE

REVISIONI

REV	DATA	DESCRIZIONE
00	06/2022	Prima Emissione
01		
02		
03		
04		
05		
06		

REDATTO: Arch. Rafael Viñoly
VERIFICATO: Arch.ti Cristina Gonzalez
APPROVATO: Ing. Gaetano Fasano

Data Emissione: 10/2022
Revisione: 00
Scala: 1:1000
Fase: PF
Codice File: FLR-NT-AR-SD-NA-04
Nome File: FLR_NT-AR-SD-NA-04_Fles Operatività

Titolo Documento: SCHEMI AREA FLESSIBILITA OPERATIVA
Fase di Progetto: PROGETTO DI FATTIBILITA' TECNICO ECONOMICA
Opera: MASTERPLAN AEROPORTUALE 2035. INTERVENTI DI ADEGUAMENTO E OTTIMIZZAZIONE DELLE AREE TERMINALI
Sito di Intervento: AEROPORTO INTERNAZIONALE DI FIRENZE "AMERIGO VESPUCCI"

MINISTERO DELLE INFRASTRUTTURE E DELLA MOBILITA' SOSTENIBILI
ENAC ENTE NAZIONALE per L'AVIAZIONE CIVILE
COMMITTENTE PRINCIPALE: Toscana Aeroporti
SUPPORTO SPECIALISTICO: ACI ENGINEERING S.A. RAFAEL VIÑOLY ARCHITECTS PC
POST HOLDER PROGETTAZIONE AD INTERIM: Dott. Antonio Perna
POST HOLDER MANUTENZIONE: Ing. Riccardo Capitini
POST HOLDER AREA DI MOVIMENTO: Dott.ssa Lara Grassi
SUPPORTO TECNICO: Toscana Aeroporti engineering
RESPONSABILE GESTIONALE PREVENZIONE: Dott.ssa Elisabetta Bonfanti
PROGETTISTA ARCHITETTONICO IMPIANTI: Arch. Luca Cipriani
PROGETTISTA SPECIALISTICO APRON: Ing. Alessandro Bianchi
PROGETTISTA AMBITO A VOLO ESTERNO: Ing. Alessandro Bianchi
SUPPORTO ITALFERR: Egis Edurcation Egis Rail Egis Mobility Egis Avia Egis Road Operation Egis Projects Egis Bridges & Tunnels Egis Structures & Architecture Egis Water
SUPPORTO IMPIANTI TECNOLOGICI: me engineering
SUPPORTO IMPIANTI ELETTRICI E SPECIALI: TERNE
SUPPORTO IMPIANTI ANTINCENDIO: HYDROCEA
SUPPORTO IMPIANTI MECCANICI: ACE
GEOLOGIA: GEOLOGIA & TERRITORIO
ARCHEOLOGIA: ARS
SUPPORTO STRADE SIA: TECNOSCAVI
CAM CONSULENZE AMBIENTALI: ambiente

E' VIETATA LA RIPRODUZIONE, ANCHE PARZIALE, E LA CESSIONE A TERZI, SENZA AUTORIZZAZIONE, DELLA COMMITTENTE