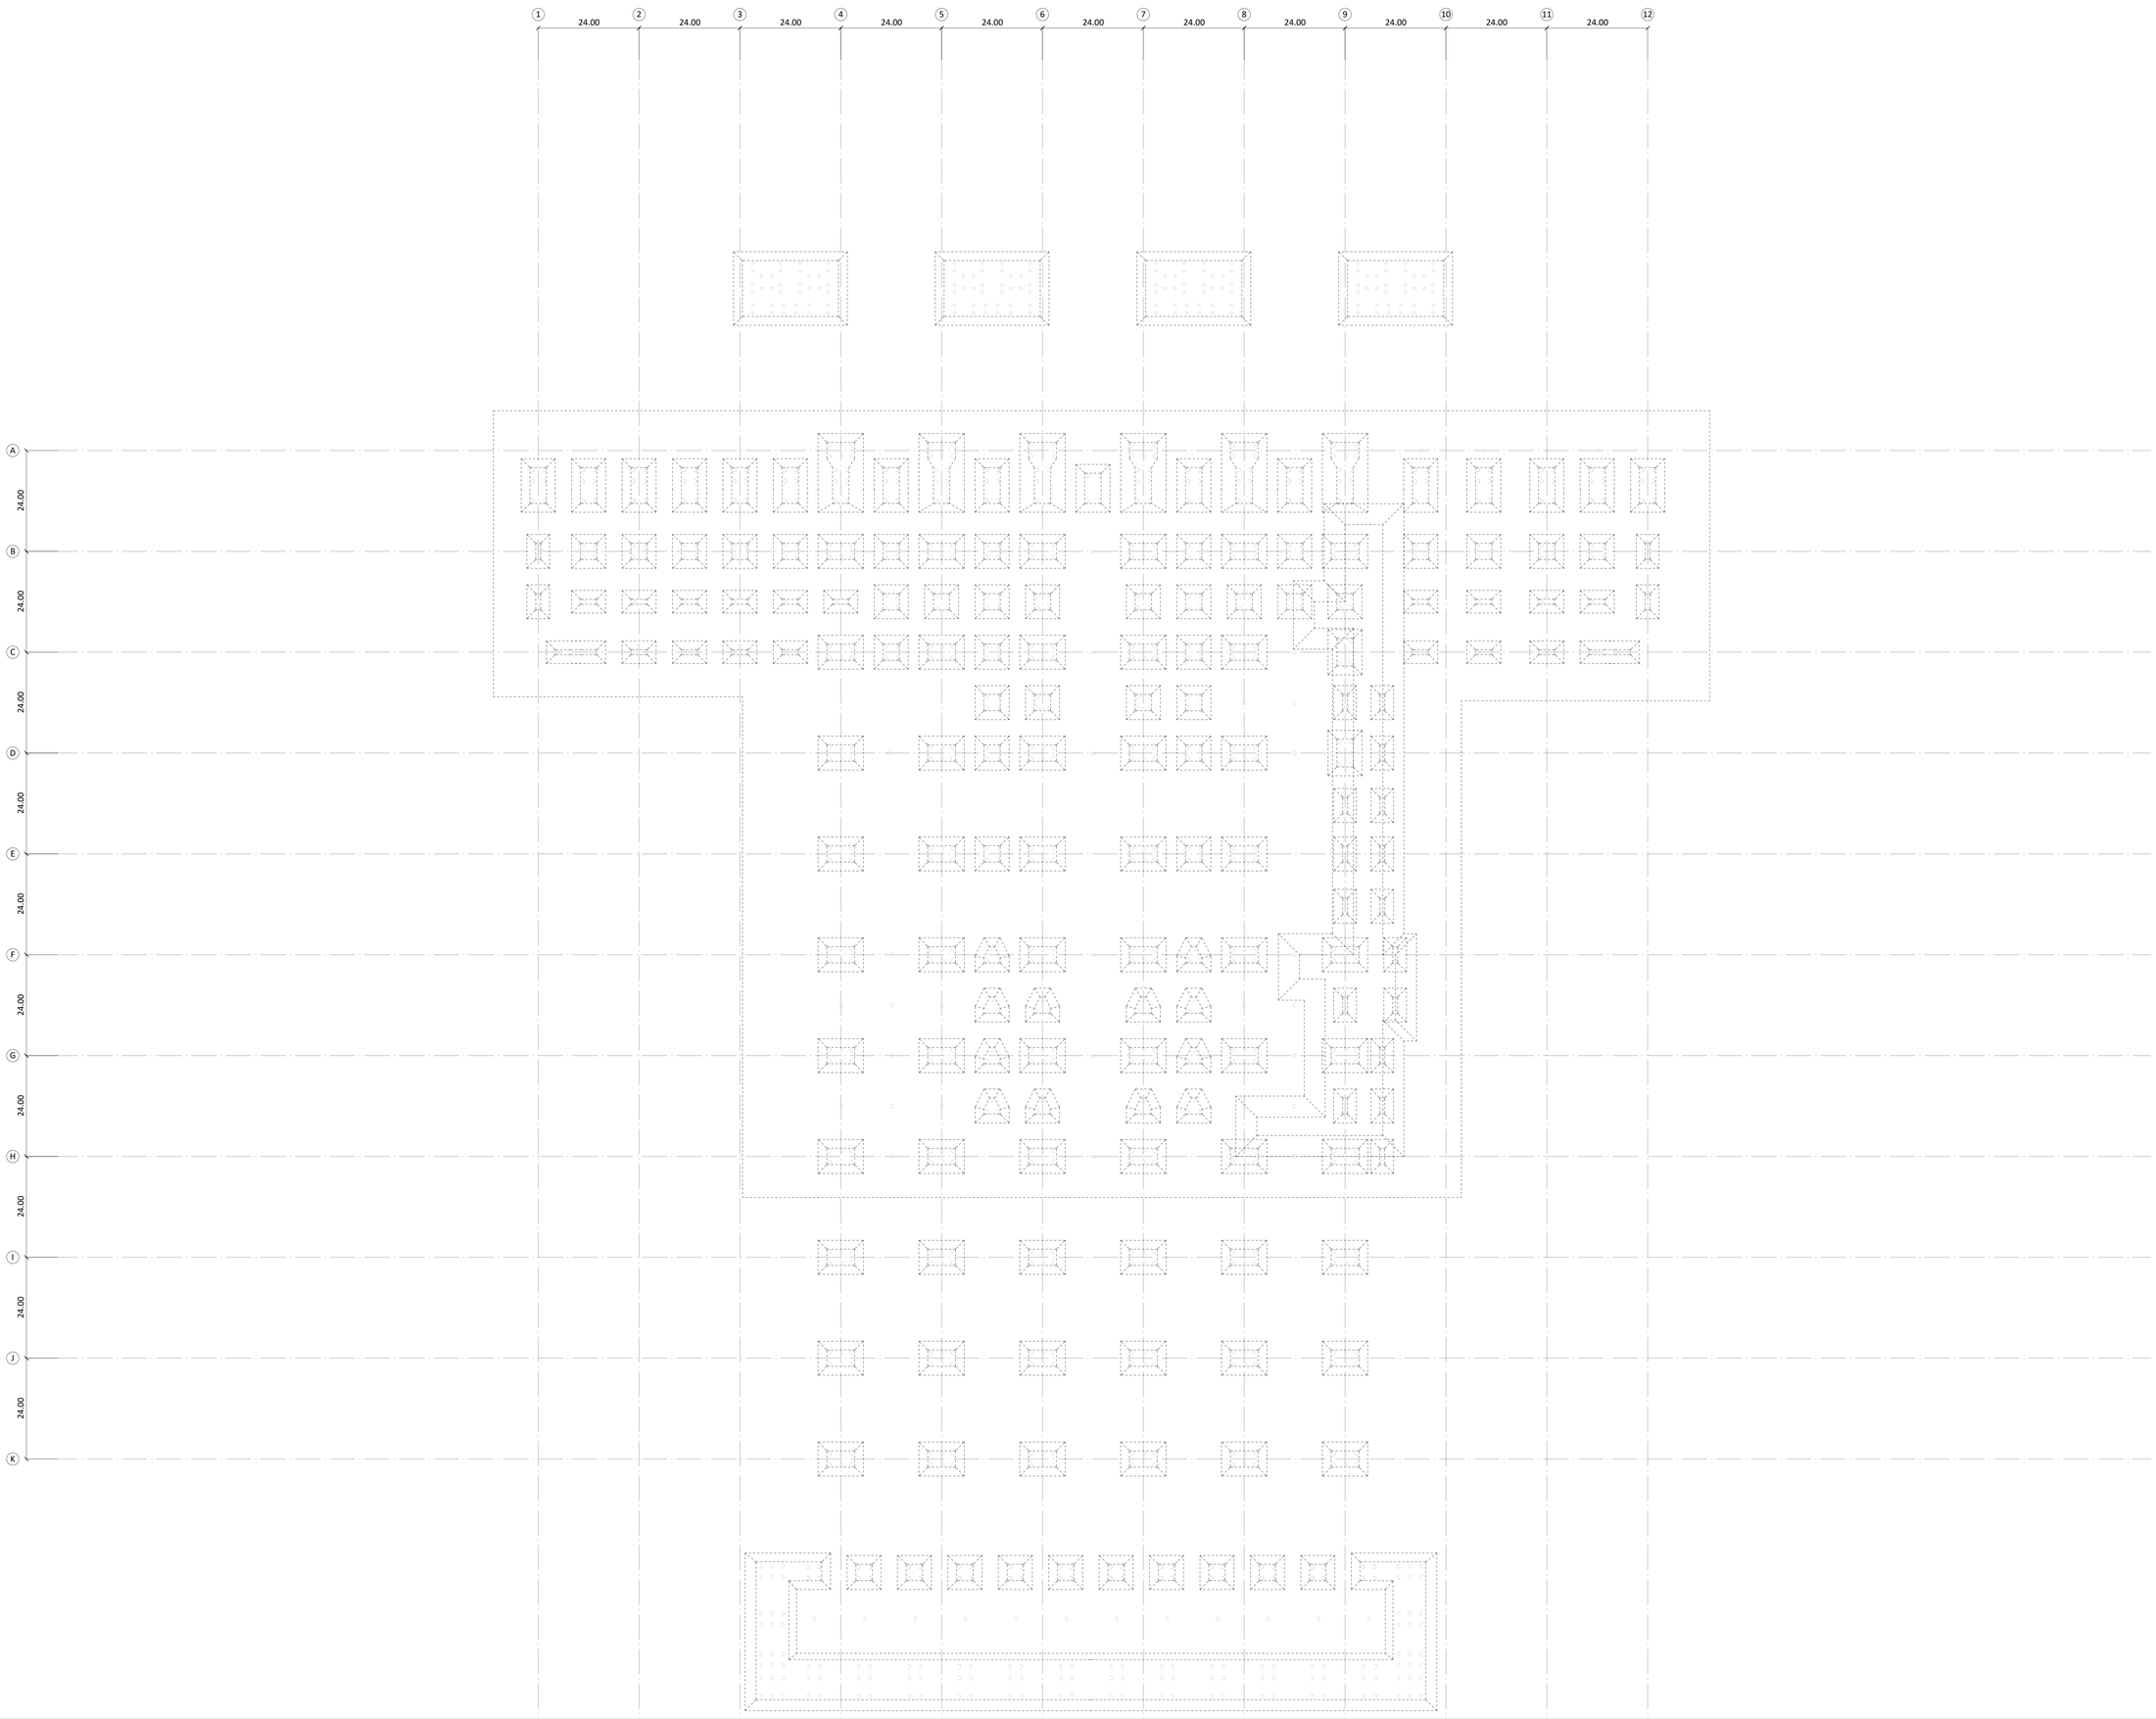

KEYPLAN

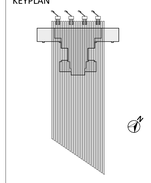

LEGENDA

NOTE

REVISIONI

REV	DATA	DESCRIZIONE
00	08.06.2022	Progetto di Fattibilità Tecnica ed Economica
01		
02		
03		
04		
05		
06		

REDATTO
ISC

VERIFICATO
Arch. Cristina Grimaldi

APPROVATO
Ing. Lorenzo Ferranti

Codice Elaborato

Unità di Misura: Metri

Data Emissione: 10/2022

Revisione: 00

Fase: PF

Scala: 1:500

Titolo Doc.: FLR-NT-ST-PL-B2-01

Nome Elaborato: FLR-NT-ST-PL-B2-01_Plan Excav

Opera: AEROPORTO INTERNAZIONALE DI FIRENZE "AMERIGO VESPUCCI"

MASTERPLAN AEROPORTUALE 2035

NUOVO TERMINAL PASSEGGERI E OPERE CONNESSE

Titolo Documento: PLANIMETRIA DELLA ESCAVAZIONE

Titolo di Progetto: PROGETTO DI FATTIBILITA' TECNICO ECONOMICA

MINISTERO DELLE INFRASTRUTTURE E DELLA MOBILITA' SOSTENIBILI

ENAC
ENAC
ENTE NAZIONALE per L'AVIAZIONE CIVILE

COMMITTENTE PRINCIPALE

Toscana Aeroporti
RESPONSABILE INTEGRATO
Dott. Stefano Pecile

SUPPORTO SPECIALISTICO

ACI ENGINEERING S.A.
RESPONSABILE INTEGRATO
ACI ENGINEERING S.A.
RAFAEL VIÑOLY ARCHITECTS PC

POST HOLDER PROGETTAZIONE AD INTERNI
Dott. Stefano Pecile

POST HOLDER MANUTENZIONE
Ing. Nicolino D'Agostino

POST HOLDER AREA DI MOVIMENTO
Comm. Luca Ernesto

Toscana Aeroporti engineering
RESPONSABILE INTEGRATO
Ing. Lorenzo Ferranti

RESPONSABILE INTEGRAZIONE PRESTAZIONI SPECIALISTICHE
Ordine degli Ingegneri di Firenze Iscritto al N. 1111

PROGETTISTA ARCHITETTURA E STRUTTURE
Ordine degli Architetti di Firenze Iscritto al N. 1111

PROGETTISTA IMPIANTISTICA IMPIANTI
Ordine degli Architetti di Lucca N°1127

PROGETTISTA IMPIANTISTICA IMPIANTI
Ing. Andrea Bonacini
Ordine degli Ingegneri di Firenze Iscritto al N. 1111

PROGETTISTA IMPIANTI ELETTRICI
Ordine degli Ingegneri di Firenze Iscritto al N. 1111

SUPPORTO STRUTTURALE
Eckersley O'Callaghan

SUPPORTO IMPIANTI SPECIALISTICI
TERNE

SUPPORTO IMPIANTI
me

SUPPORTO IMPIANTI
TECHNICAL S.r.l.

SUPPORTO STRUTTURALE E GEOLOGICO
HYDROGEO

SUPPORTO PROGETTO AREEA
A.C.A.

GEOLOGIA
GEO-LINES S.R.L.

ARCHEOLOGIA
ARS

SUPPORTO SISTEMA BIM
TECNOGEOCO

CARTOGRAFIA E SUPPORTO GIS
geoinformatica

E' RIGOROSAMENTE VIETATA LA RIPRODUZIONE E/O LA DISSEMINAZIONE A TERZI SENZA AUTORIZZAZIONE DELLA COMMITTENTE