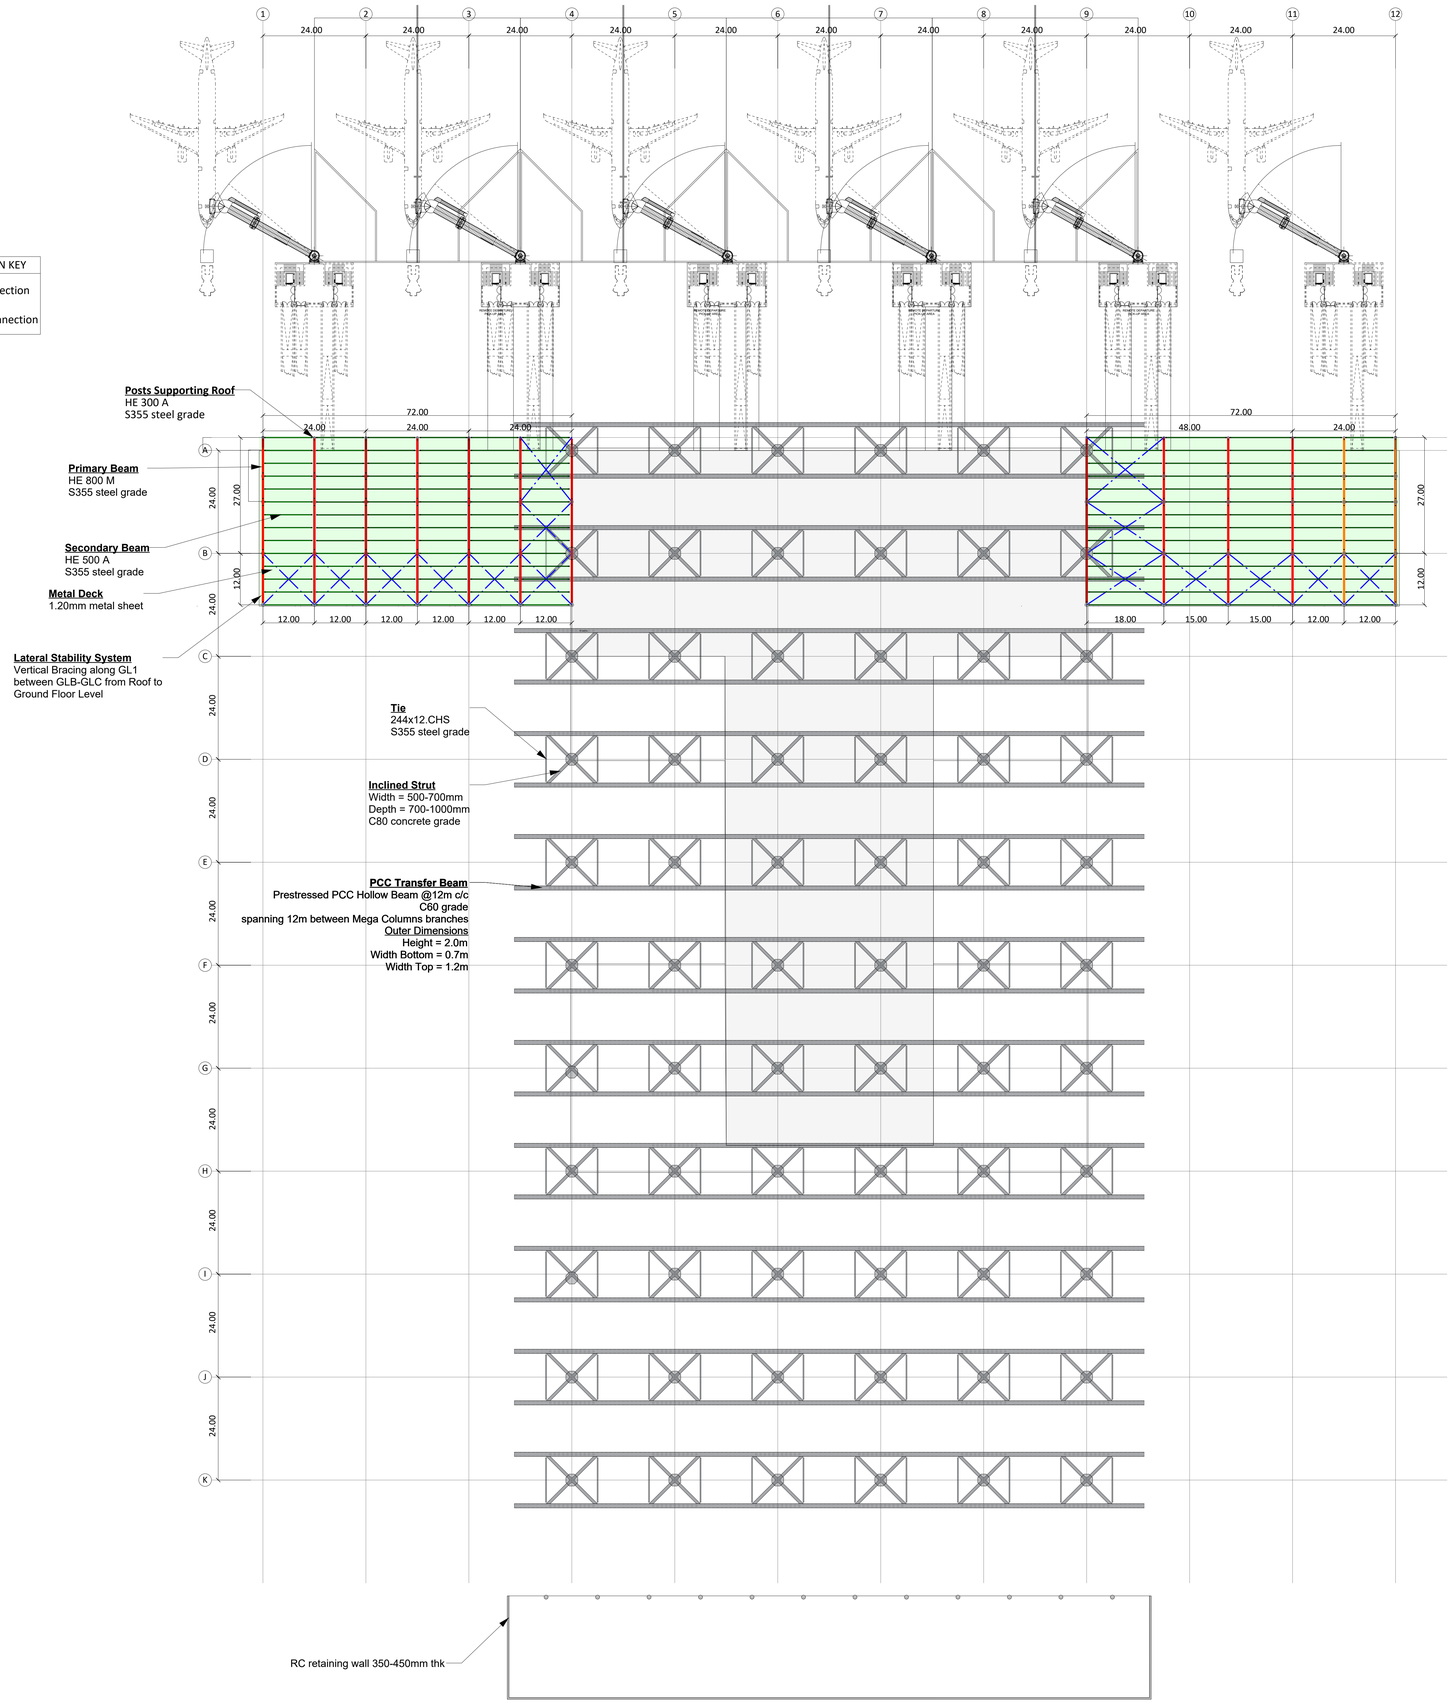

KEYPLAN

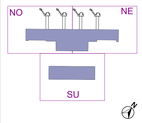

LEGENDA

NOTE

1. All steelwork is architectural and visible and requires intumescent paint, rating to be confirmed

2. The trapeziodal beam is structurally continuous, with site bolted connections at contraflexure points

3. The branches and ties have pin ended connections with spherical bearings.

4. All steelwork S355 grade unless specified otherwise.

REVISIONI

REV	DATA	DESCRIZIONE
00	14.06.2022	Progetto di Fattibilità Tecnica ed Economica
01		
02		
03		
04		
05		
06		

REDATTO EOC

VERIFICATO Arch Carlos Fernandez

APPROVATO Ing. Lorenzo Tommasi

Codice Elaborato

Data/ora Emissione 10/2022

Revisione 00

Scala 1:500

Fase MC

Tipo Doc. FLR-NT-ST-PL-R1-13

Nome Elaborato FLR-NT-ST-PL-R1-13_Pian.Gen.R.Str

Opera
AEROPORTO INTERNAZIONALE DI FIRENZE
"AMERIGO VESPUCCI"

MASTERPLAN AEROPORTUALE 2035
INTERVENTI DI ADEGUAMENTO E OTTIMIZZAZIONE DELLE AREE TERMINALI

Titolo Elaborato
LIVELLO COPERTURA INFERIORE-PLANIMETRIA DELLA STRUTTURA

Fase di Progetto
PROGETTO DI FATTIBILITA' TECNICO ECONOMICA

MINISTERO DELLE INFRASTRUTTURE E DELLA MOBILITA' SOSTENIBILI

E.N.A.C. - ENTE NAZIONALE per L'AVIAZIONE CIVILE

Toscana Aeroporti
ACCOUNTABLE MANAGER
Dott. Vincenzo Ceccarelli

SUPPORTO SPECIALISTICO
ACI ENGINEERING S.A.
RAFAEL VIÑOLY ARCHITECTS PC

SUPPORTO STRUTTURALE
Esterley O'Callaghan

SUPPORTO IMPIANTI SERVIZI GENERALI
TEKNE

POST HOLDER PROGETTAZIONE ED INTERNO
Dott. Fabrizio Fusi

POST HOLDER MANUTENZIONE
Ing. Massimo D'Agostino

POST HOLDER AREA DI MOVIMENTO
Dott. Luca Cocolo

SUPPORTO IMPIANTI TRANSPORTO PUBBLICO
me

SUPPORTO IMPIANTI ELETTRICI E SPECIALI
TECHNOSCO

Toscana Aeroporti Engineering
Ing. Cristiano Tarducci
Ing. Fabrizio Fusi

SUPPORTO SPECIALISTICO E ANALISI
HYDROGEO

SUPPORTO PROGETTO ARCHITETTONICO
ACI

ACCOUNTABLE MANAGER PROGETTAZIONE SPECIALISTICA
Dott. Ing. Giuseppe Di Pietro (Art.4 c.1 lett. a) DM 263/16)

VIDOLOGIA
TRE-LI SRR Ltd.

ARCHEOLOGIA
ARS

PROGETTISTA ARCHITETTURA E STRUTTURE
Dottor Ing. Lorenzo Tommasi (Art.4 c.1 lett. b) DM 263/16)

PROGETTISTA SPECIALISTICO IMPIANTI MECCANICI E ELETTRICI
Dottor Ingegnere Cristiano Ceccarelli (Art.4 c.1 lett. b) DM 263/16)

SUPPORTO GEOLOGICO-IDRO
TECNOSCO

CAM PROGETTAZIONE E ACUSTICA
ACUSTICA

PROGETTISTA SPECIALISTICO OPERE GEOTECNICHE
Dottor Ing. Giuseppe Di Prisco (Art.4 c.1 lett. b) DM 263/16)

PROGETTISTA VIABILITÀ E OPERE STRADALI ED FERROVIARIE
Dottor Ingegnere Cristiano Ceccarelli (Art.4 c.1 lett. b) DM 263/16)

E' RIGOROSAMENTE VIETATA LA RIPRODUZIONE E/O LA CESSIONE A TERZI SENZA AUTORIZZAZIONE DELLA COMMITTENTE