

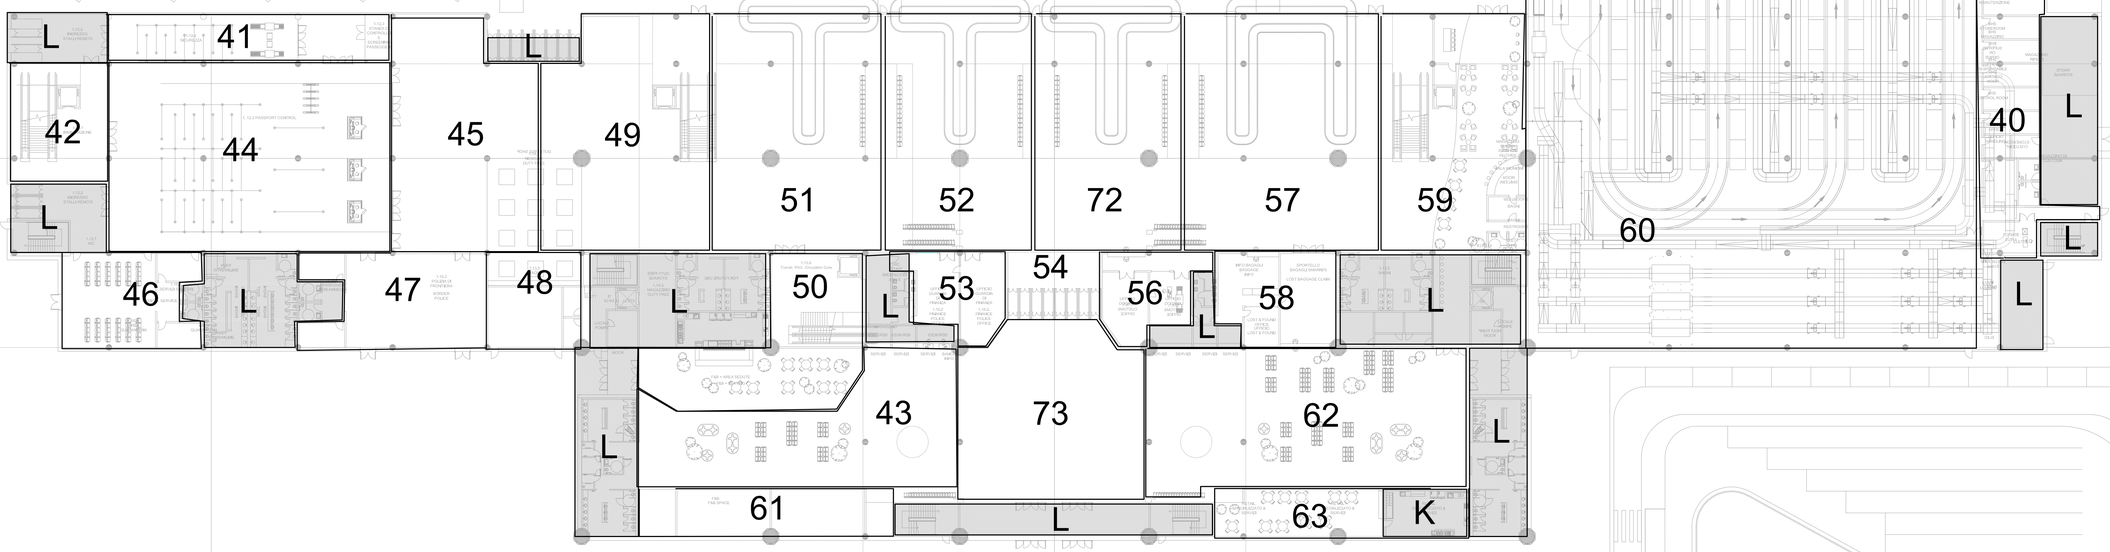


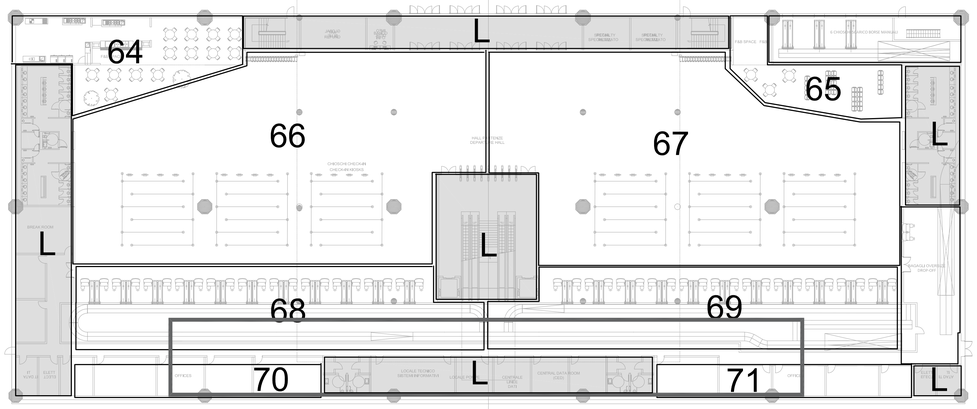

KEYPLAN

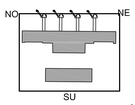

LEGENDA

NOTE

FORNIRE I SEGUENTI SISTEMI PER LA ZONA L, OVE APPLICABILE:
FORNIRE VENTILCONVETTORI LOCALI AD ACQUA REFRIGERATA/RISCALDATA (3,5 KW PER 25 MQ) PER PASSERELLE SOPRAELEVATE, UFFICI, BAGNI, SPAZI RETROSTANTI, ECC.
FORNIRE UNITÀ LOCALI DI CONDIZIONAMENTO AD ACQUA REFRIGERATA/RISCALDATA PER SALE COMPUTER (CRAC) (3,5 KW PER 3 MQ) PER TUTTI I LOCALI TECNICI CHIUSI.
FORNIRE VENTILCONVETTORI LOCALI AD ACQUA REFRIGERATA/RISCALDATA (3,5 KW PER 15 MQ) PER TUTTI I LOCALI ELETTRICI CHIUSI.
FORNIRE VENTILATORI DI SCARICO IN BASE AI REQUISITI DELLE NORMATIVE LOCALI PER TUTTI I BAGNI, I RIPOSTIGLI DEGLI INSERVIENTI, ECC.

FORNIRE I SEGUENTI SISTEMI PER LA ZONA K:
FORNITURA DI UN SISTEMA DI SCARICO DELLA CUCINA E DI UN SISTEMA DI ARIA ESTERNA DEDICATO, IN BASE AI REQUISITI DELLE CAPPE DI COTTURA E DELLE ATTREZZATURE.
FORNIRE VENTILCONVETTORI LOCALI PER ACQUA REFRIGERATA/ACQUA CALDA (3,5KW PER 15 SQM).

REVISIONI

REV	DATA	DESCRIZIONE ULTIMA EMISSIONE
00	06/2022	
01		
02		
03		
04		
05		
06		

REDATTO: ED BOSCO
VERIFICATO: Arch.ti Cristina Chiarion
APPROVATO: Ing. Cristiano Thomasi

Revisione: 00
Scala: 1/125
Data Emissione: 10/2022
Fase: PF

Committente: F.I.R.-NT-IM-ZZ-00-02
Nome File: F.I.R.NT-IM-ZZ-00-02_TECNICO_CON PIANO TERRA

Area di Intervento: AEROPORTO INTERNAZIONALE DI FIRENZE "AMERIGO VESPUCCI"
Opera: INTERVENTI DI ADEGUAMENTO E OTTIMIZZAZIONE DELLE AREE TERMINALI
Tavola Descrittiva: IMPIANTO TERMOMECCANICO - ZONIFICAZIONE PIANO TERRA
Fase di Progetto: PROGETTO DI FATTIBILITA' TECNICO ECONOMICA

MINISTERO DELLE INFRASTRUTTURE
E.N.A.C. ENTE NAZIONALE per l'AVIAZIONE CIVILE

COMMITTENTE PRINCIPALE: Toscana Aeroporti
SUPPORTI SPECIALISTICI: ACI ENGINEERING S.A. RAFAEL VIÑOLY ARCHITECTS PC

QUESTO DISEGNO E' DI PROPRIETA' DELLA SOCIETA' ESTESE, E NON DEVE ESSERE COPIATO O USATO SENZA AUTORIZZAZIONE SCRITTA