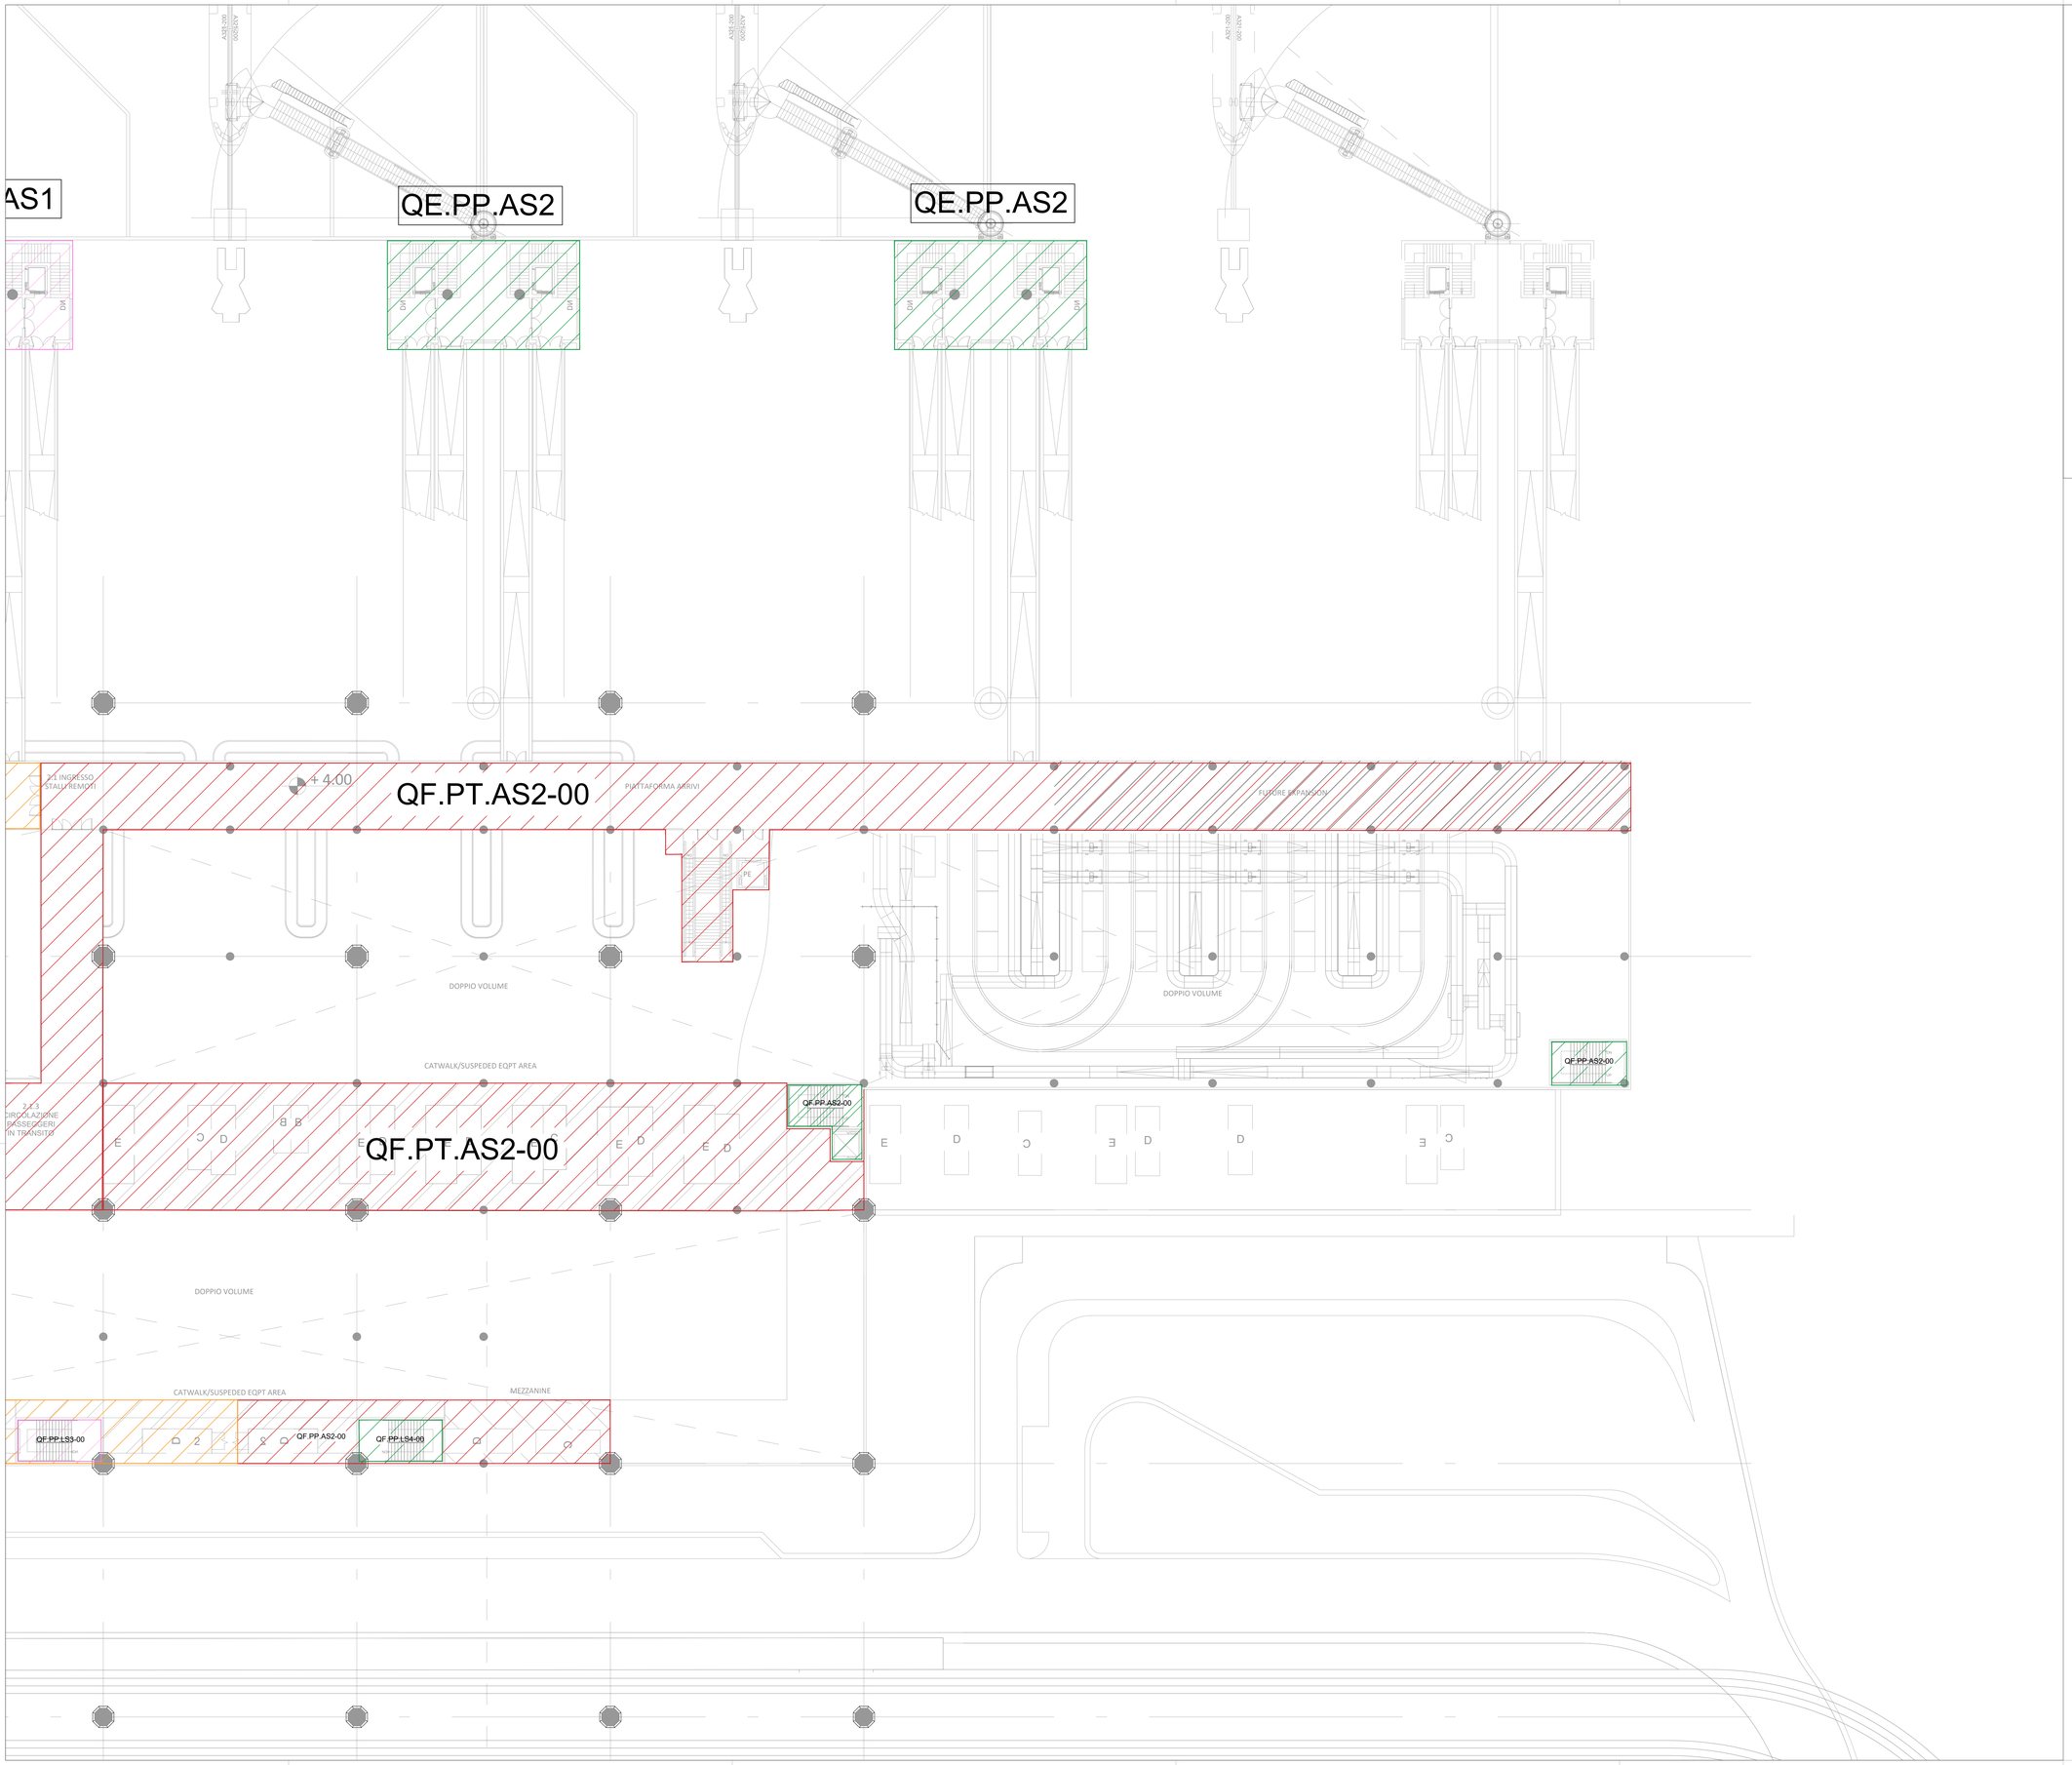

PANEL IDENTIFICATION

QX.PX.XXn–YY

PANEL TYPE

E: ELECTRICAL PANEL
A: ELEVATOR PANEL
R: RETAIL PANEL
P: FLOOR PANEL
B: BATHROOM PANEL

SEQUENTIAL NUMBER

FLOOR INDENTIFICATION

PT: GROUND FLOOR
PM: MEZZANIN FLOOR
PP: FIRST FLOOR

PANEL INDENTIFICATION

AS=AIR SIDE
LS=LAND SIDE
PK=PARKING
CAR=CAR CHARGER
PMP=PUMPING SYSTEM
PDC=HEAT PUMP
FTV=PHOTOVOLTAIC SYSTEM
BHS=BAGGAGE HANDLING SYSTEM

KEYPLAN

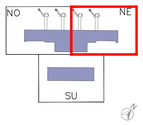

LEGENDA

NOTE

REVISIONI

REV	DATA	DESCRIZIONE
00	10/2022	Prima emissione
01		
02		
03		
04		
05		
06		

REDATTO: TEKNE
VERIFICATO: Ing. A. Bonacini
APPROVATO: Ing. L. Lorenzo Tavanti

Data di Emissione: 10/2022
Revisione: 00
Fase: PF
Scala: 1:200
Codiciflo: QE.Sec.M1.NE
Nome File: FLR-NT-E-PA-M1-10_QE.Sec.M1.NE

Data di Inizio: AEROPORTO INTERNAZIONALE DI FIRENZE "AMERIGO VESPUCCI"

Opera: MASTERPLAN AEROPORTUALE 2035
INTERVENTI DI ADEGUAMENTO E OTTIMIZZAZIONE DELLE AREE TERMINALI

Titolo Elaborato: IMPIANTO ELETTRICO - QUADRI ELETTRICI SECONDARI
PIANO MEZZANINO QUADRANTE NORD EST

Fase di Progetto: PROGETTO DI FATTIBILITA' TECNICO ECONOMICA

MINISTERO DELLE INFRASTRUTTURE E DELLA MOBILITA' SOSTENIBILI

ENAC ENTE NAZIONALE per L'AVIAZIONE CIVILE

COMMITTENTE PRINCIPALE: Toscana Aeroporti

SUPPORTO SPECIALISTICO: ACI ENGINEERING S.A. RAFAEL VIÑOLY ARCHITECTS PC

PROGETTISTA INTEGRATORE: Eckersley O'Callaghan

MANDATARIA: TEKNE

MANDANTE: me engineering

MANDANTE: TECHNICON

MANDANTE: Toscana Aeroporti engineering

MANDANTE: HYDROGEO

MANDANTE: ARS

MANDANTE: TECNOGEO

MANDANTE: archimedia

E' VIETATA L'USO FUORI L'ATTINENZA AL CONCORSO, A TESTO, TABULATO, DISEGNO, ELABORATO, ETC. PENA LA LEGALE TUTELA DEGLI STUDI E DEI DIRITTI