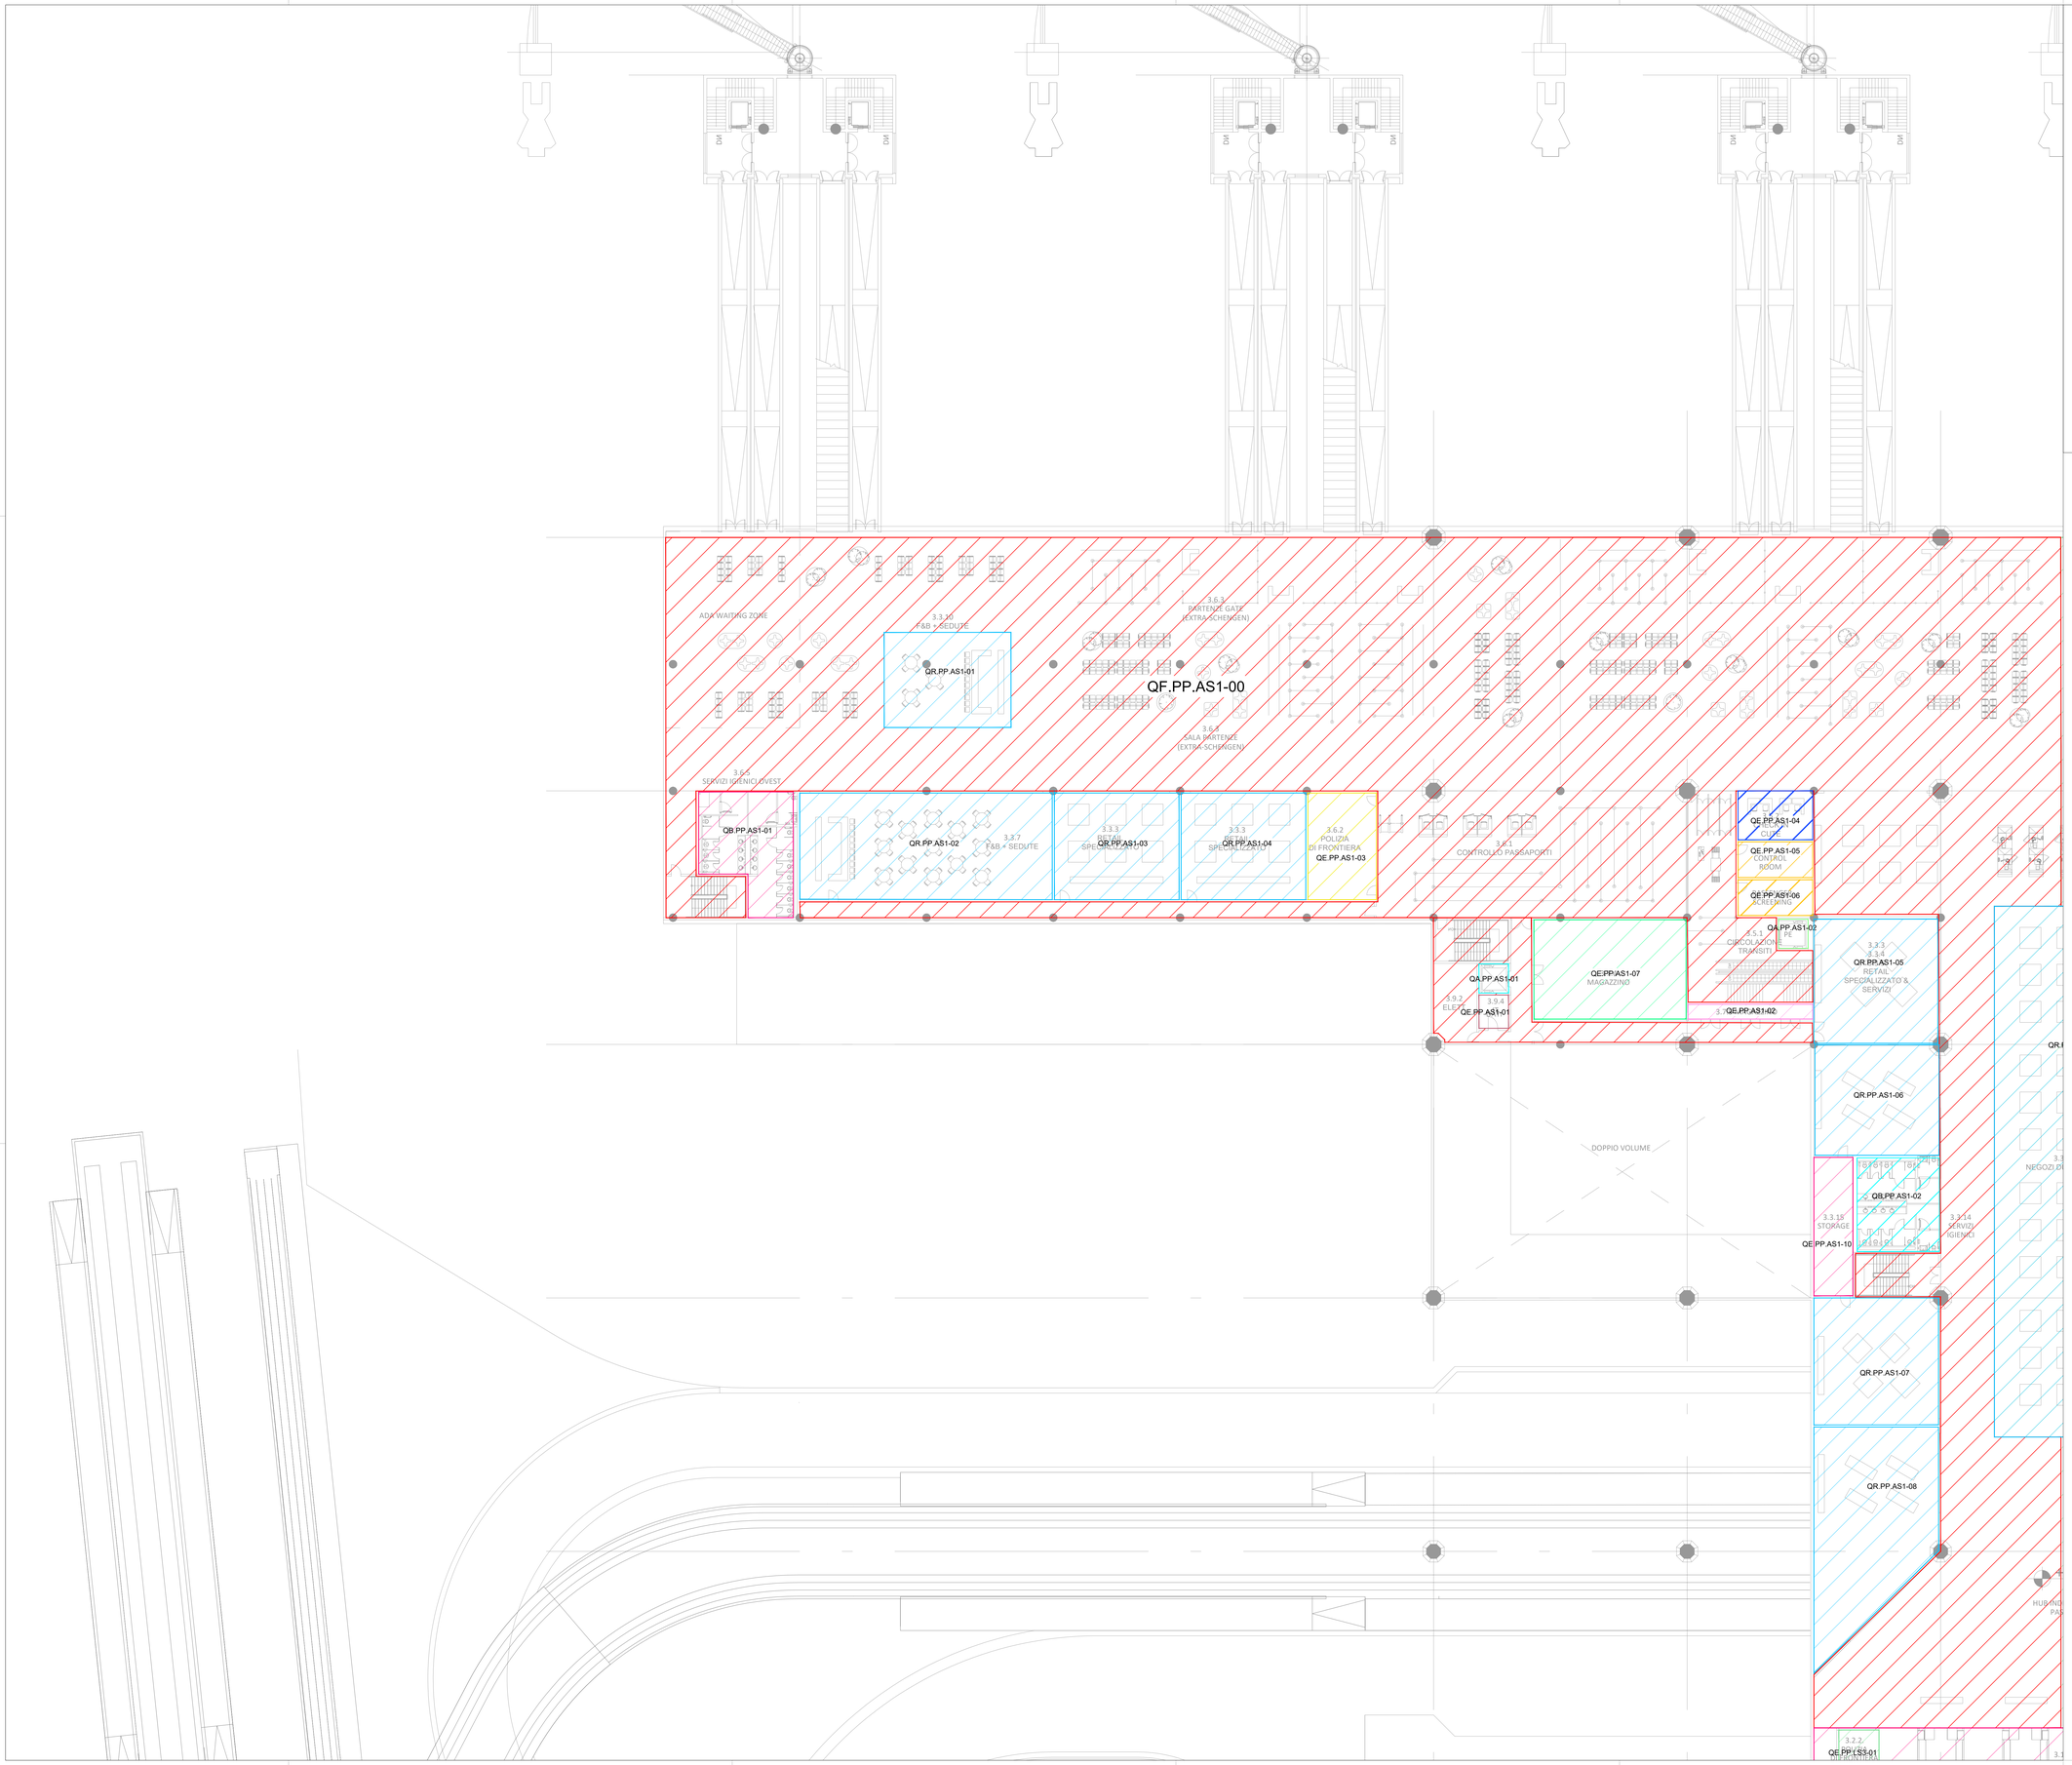

PANEL IDENTIFICATION

QX.PX.XXn–YY

PANEL TYPE

E: ELECTRICAL PANEL
A: ELEVATOR PANEL
R: RETAIL PANEL
P: FLOOR PANEL
B: BATHROOM PANEL

SEQUENTIAL NUMBER

FLOOR INDENTIFICATION

PT: GROUND FLOOR
PM: MEZZANIN FLOOR
PP: FIRST FLOOR

PANEL INDENTIFICATION

AS=AIR SIDE
LS=LAND SIDE
PK=PARKING
CAR=CAR CHARGER
PMP=PUMPING SYSTEM
PDC=HEAT PUMP
FTV=PHOTOVOLTAIC SYSTEM
BHS=BAGGAGE HANDLING SYSTEM

KEYPLAN

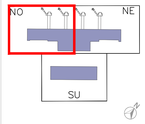

LEGENDA

NOTE

REVISIONI

REV	DATA	DESCRIZIONE
00	10/2022	Prima emissione
01		
02		
03		
04		
05		
06		

REDATTO
TEAM

VERIFICATO
Ing. A. Nencioni

APPROVATO
Ing. Lorenzo Simonetti

Data Emissione: 10/2022
Revisione: 00
Fase: PF
Scala: 1:200
Codice File: QE.Sec.1P.NO
Numero File: FLR.NT.IE.PL.01-12_QE.Sec.1P.NO

Sede di riferimento: AEROPORTO INTERNAZIONALE DI FIRENZE "AMERIGO VESPUCCI"

Opera: MASTERPLAN AEROPORTUALE 2035
INTERVENTI DI ADEGUAMENTO E OTTIMIZZAZIONE DELLE AREE TERMINALI

Titolo Documento: IMPIANTO ELETTRICO - QUADRI ELETTRICI SECONDARI
PIANO PRIMO QUADRANTE NORD OVEST

Fase di Progetto: PROGETTO DI FATTIBILITA' TECNICO ECONOMICA

MINISTERO DELLE INFRASTRUTTURE E DELLA MOBILITA' SOSTENIBILI

E.N.A.C. ENTE NAZIONALE per L'AVIAZIONE CIVILE

COMMITTENTE PRINCIPALE
Toscana Aeroporti

SUPPORTO SPECIALISTICO
ACI ENGINEERING S.A.
RAFAEL VIÑOLY ARCHITECTS PC

PROGETTISTA INTEGRATORE E COORDINATORE DELLA SICUREZZA IN FASE DI PROGETTAZIONE
Toscana Aeroporti engineering
Ing. Lorenzo Simonetti

PROGETTISTA ARCHITETTONICO
Eckersley O'Callaghan

PROGETTISTA STRUTTURALE
TEKNE

PROGETTISTA IMPIANTI MECCANICI
me engineers

PROGETTISTA IMPIANTI ELETTRICI
TECHNICON

PROGETTISTA IMPIANTI FOGNARI E IDRICI
HYDROGEO

PROGETTISTA IMPIANTI ELETTRONICI
ALCA

PROGETTISTA IMPIANTI AEROPORTUALI
TOLLIS

PROGETTISTA IMPIANTI AEROPORTUALI
ARS

PROGETTISTA IMPIANTI ELETTRICI DI SICUREZZA
TECNOGECO

PROGETTISTA IMPIANTI ELETTRICI DI SICUREZZA
ARCHIDEA

© RIPRODUZIONE VIETATA LA RIPRODUZIONE E/O LA DIVULGAZIONE A TERZI DI QUESTO DISEGNO, INTERA O IN PARTE, SENZA LA CONSENSO DELLA COMMITTENTE