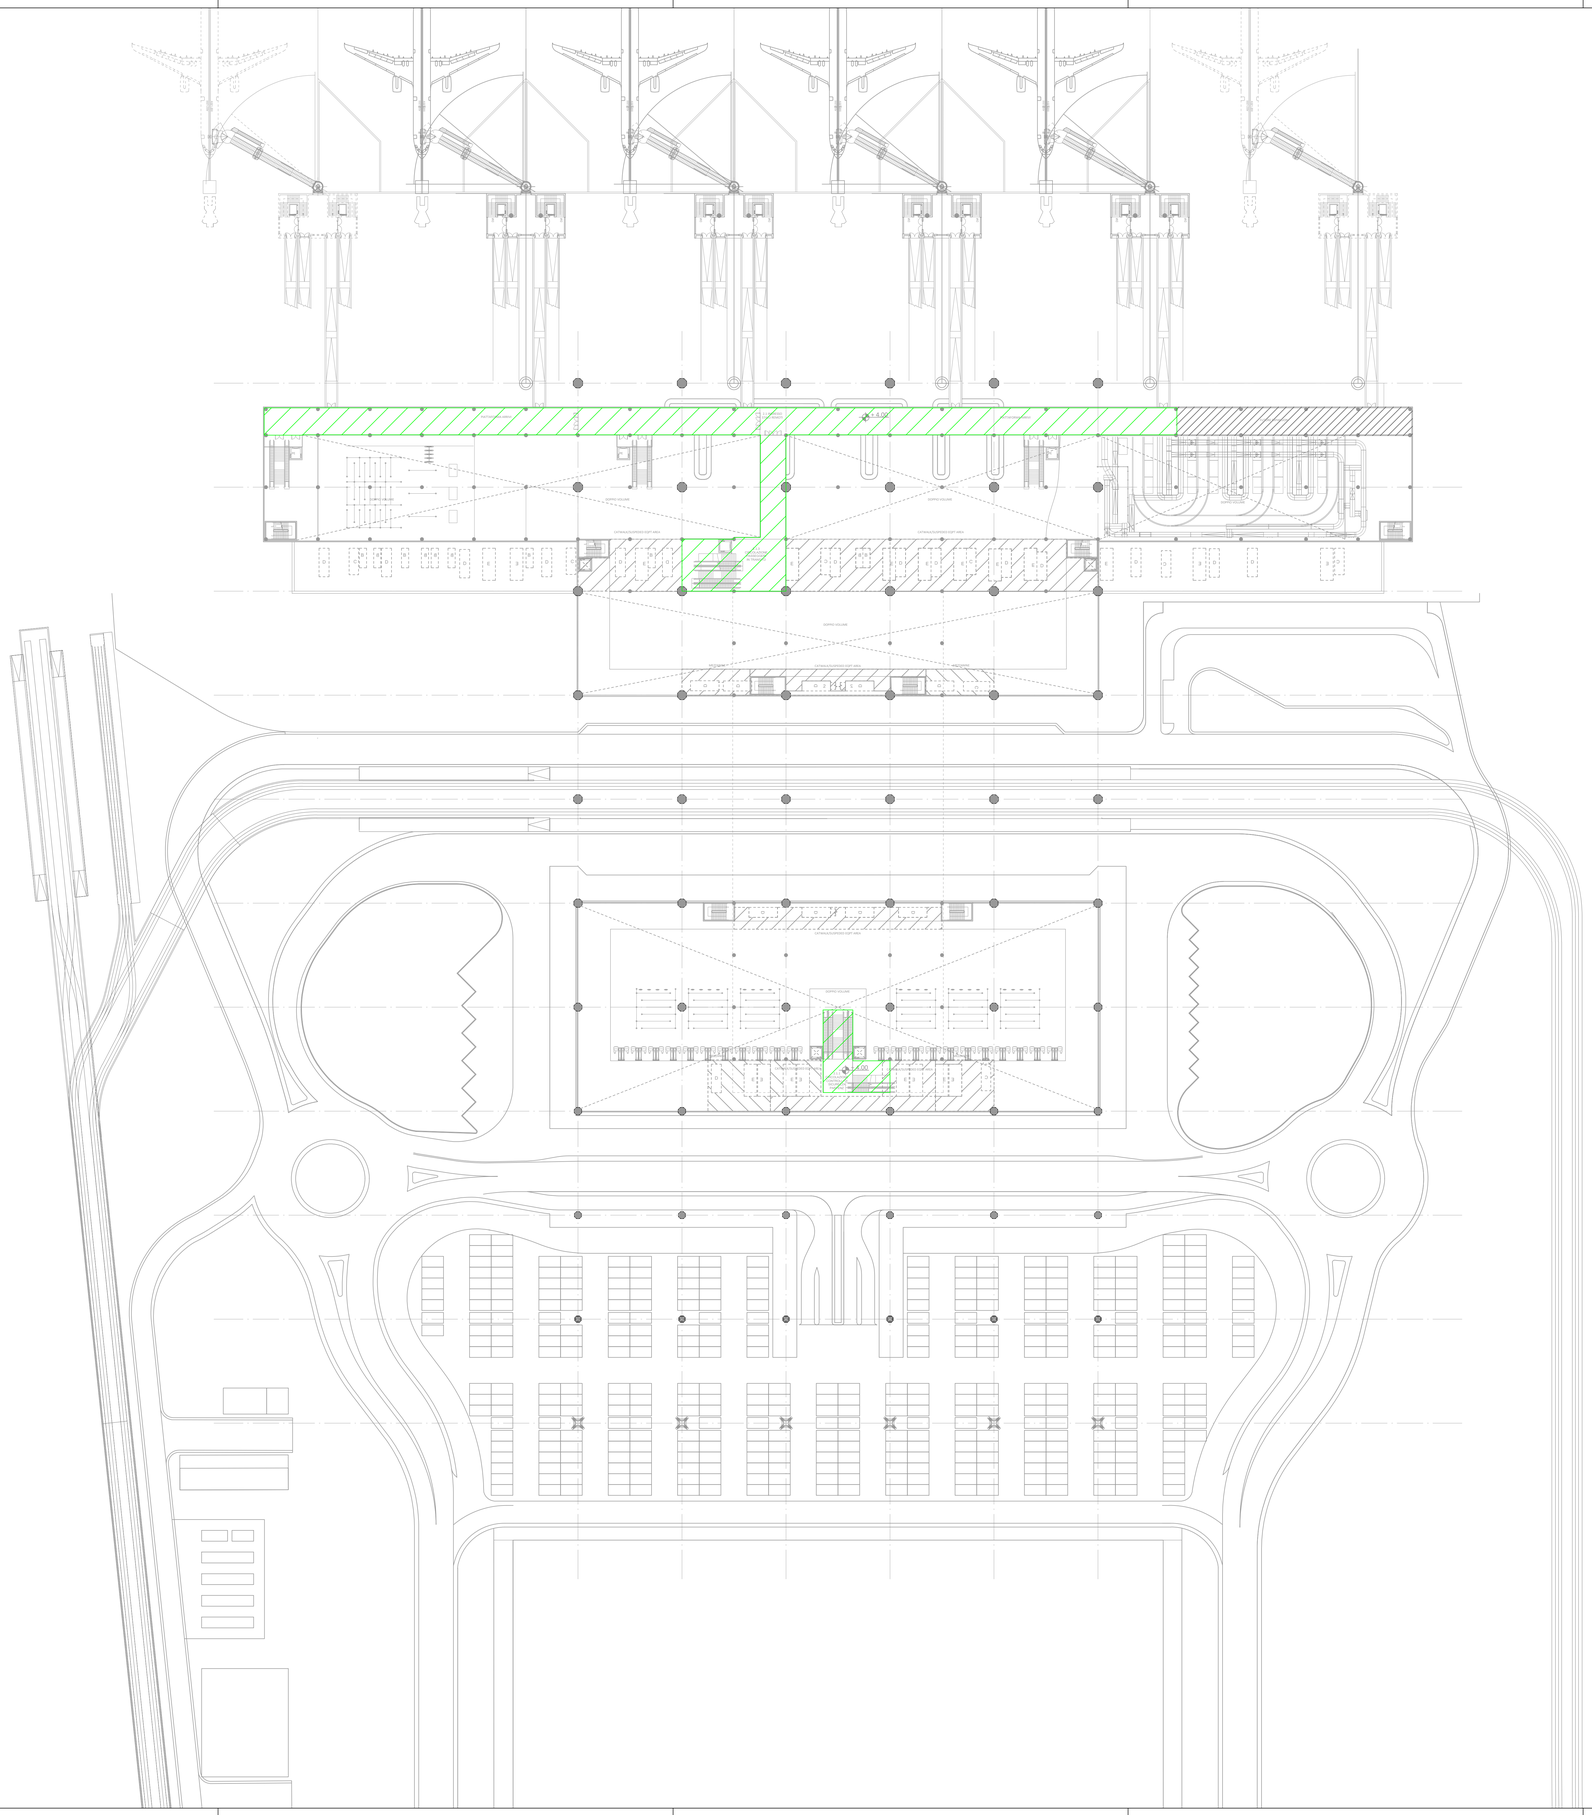

KEYPLAN

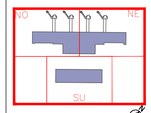

LEGENDA

Zone protette da impianti di spegnimento automatico ad acqua del tipo sprinkler e con idranti UNI 45. Grado di protezione OH3 secono UNI 12845/2020 e classe di rischio livello 3 secondo UNI 10779/2021

Zone protette da impianto di spegnimento con idranti UNI45 secondo normativa UNI 10779/2021 classe di rischio livello 3.

INDICAZIONI GENERALI

- L'impianto di spegnimento risponderà ai requisiti dalle norme tecniche di prevenzione incendio del DM 3 agosto 2015 ed il testo coordinato del DM 17 luglio 2014:
  "Regola tecnica di prevenzione incendi per la progettazione, la costruzione e l'esercizio delle attività di aerotaxiaxi con superficie coperta accessibile al pubblico superiore a 5.000 m2"
- L'edificio sarà dotato di protezione esterna mediante idranti UNI 70 dimensionato secondo i requisiti della classe di rischio livello 3 della UNI10779/2021.
- Gli ambienti saranno dotati di un adeguato numero di estintori portatili, di tipo omologato, distribuiti in modo uniforme nell'area da proteggere saranno ubicati in posizione facilmente accessibile e visibile in modo che la distanza che una persona deve percorrere per utilizzarli non sia superiore a 30 m. Gli estintori devono essere installati in ragione di almeno uno ogni 200 m² di pavimento, o frazione, con un minimo di due estintori per piano o per compartimento e di almeno due per piano impianto a rischio specifico e per ciascuna attività pericolo presente

NOTE

- Le apparecchiature e gli impianti di estinzione degli incendi devono essere progettate, installate, e gestiti secondo la regola dell'arte, conformemente alle normative specifiche e a quanto di seguito indicato

REVISIONI

REV	DATA	DESCRIZIONE
00	10/2022	Prima emissione
01		
02		
03		
04		
05		
06		

REDATTO: TENE
VERIFICATO: Ing. A. Brocato
APPROVATO: Ing. Lorenzo Franceso

Data emissione: 10/2022
Revisione: 00
Fase: PF
Scala: 1:500
Cartella: Piani M1 Imp Antin
Nome File: F18 INT GA PL M1-01_Piani M1 Imp Antin

Ente di riferimento:
AEROPORTO INTERNAZIONALE DI FIRENZE "AMERIGO VESPUCCI"

Opera:
MASTERPLAN AEROPORTUALE 2035
INTERVENTI DI AMPLIAMENTO E OTTIMIZZAZIONE DELLE AREE TERMINALI

Titolo Documento:
IMPIANTI ANTINCENDIO
PIANTA PIANO MEZZANINO

Fase di Progetto:
PROGETTO DI FATTIBILITA' TECNICO ECONOMICA

MINISTERO DELLE INFRASTRUTTURE E DELLA MOBILITA' SOSTENIBILI

E.N.A.C. ENTE NAZIONALE per L'AVIAZIONE CIVILE

COMMITTENTE PRINCIPALE
Toscana Aeroporti
A.D. Vittorio Fanti

SUPPORTO SPECIALISTICO
ACI ENGINEERING S.A.
RAFAEL VIÑOLY ARCHITECTS PC

PROGETTISTA INTEGRATORE
TEKNE

E. RISTRAMENTI VISTA ELA DIPRESCRIZIONE C.V.I.A. CONFORME. E TESTO GENERALE AUTORIZZAZIONE DELLA COMMITTENTE