## FASE 0
- Indagini preliminari
- Bonifica ordigni bellici

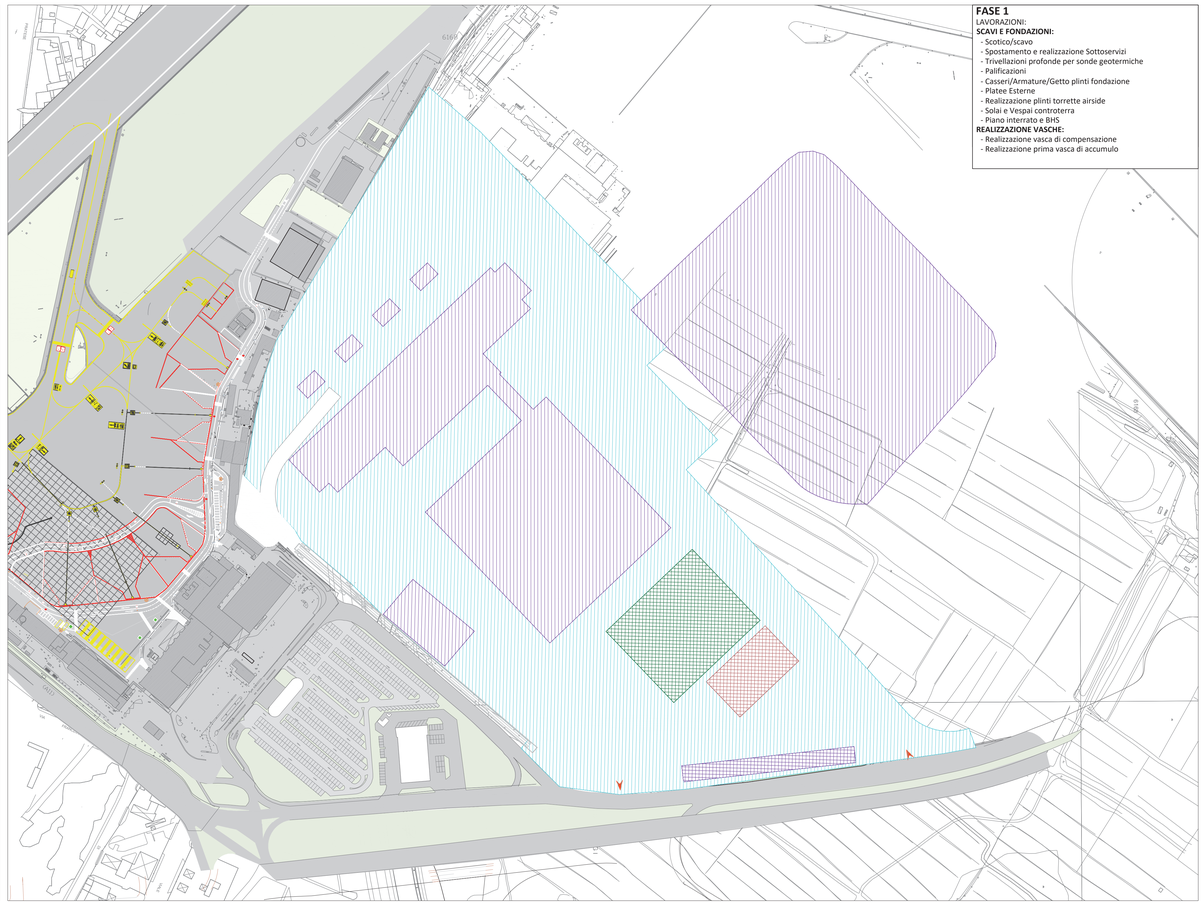

## FASE 1
LAVORAZIONI:
**SCAVI E FONDAZIONI:**
- Scotico/scavo
- Spostamento e realizzazione Sottoservizi
- Trivellazioni profonde per sonde geotermiche
- Palificazioni
- Casseri/Armature/Getto plinti fondazione
- Platee Esterne
- Realizzazione plinti torrette airside
- Solai e Vespai controterra
- Piano interrato e BHS

**REALIZZAZIONE VASCHE:**
- Realizzazione vasca di compensazione
- Realizzazione prima vasca di accumulo

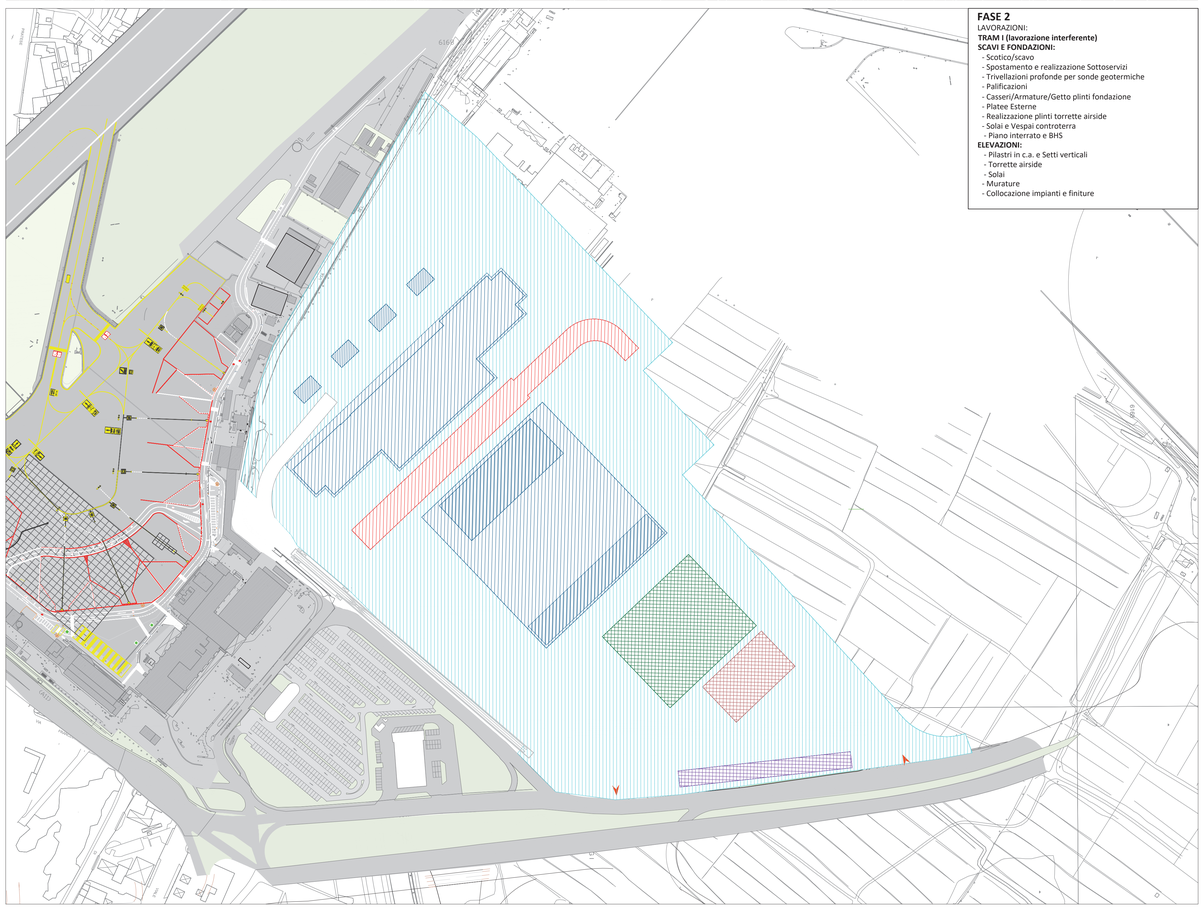

## FASE 2
LAVORAZIONI:
**TRAM I (lavorazione interferente)**
**SCAVI E FONDAZIONI:**
- Scotico/scavo
- Spostamento e realizzazione Sottoservizi
- Trivellazioni profonde per sonde geotermiche
- Palificazioni
- Casseri/Armature/Getto plinti fondazione
- Platee Esterne
- Realizzazione plinti torrette airside
- Solai e Vespai controterra
- Piano interrato e BHS

**ELEVAZIONI:**
- Pilastri in c.a. e Setti verticali
- Torrette airside
- Solai
- Murature
- Collocazione impianti e finiture

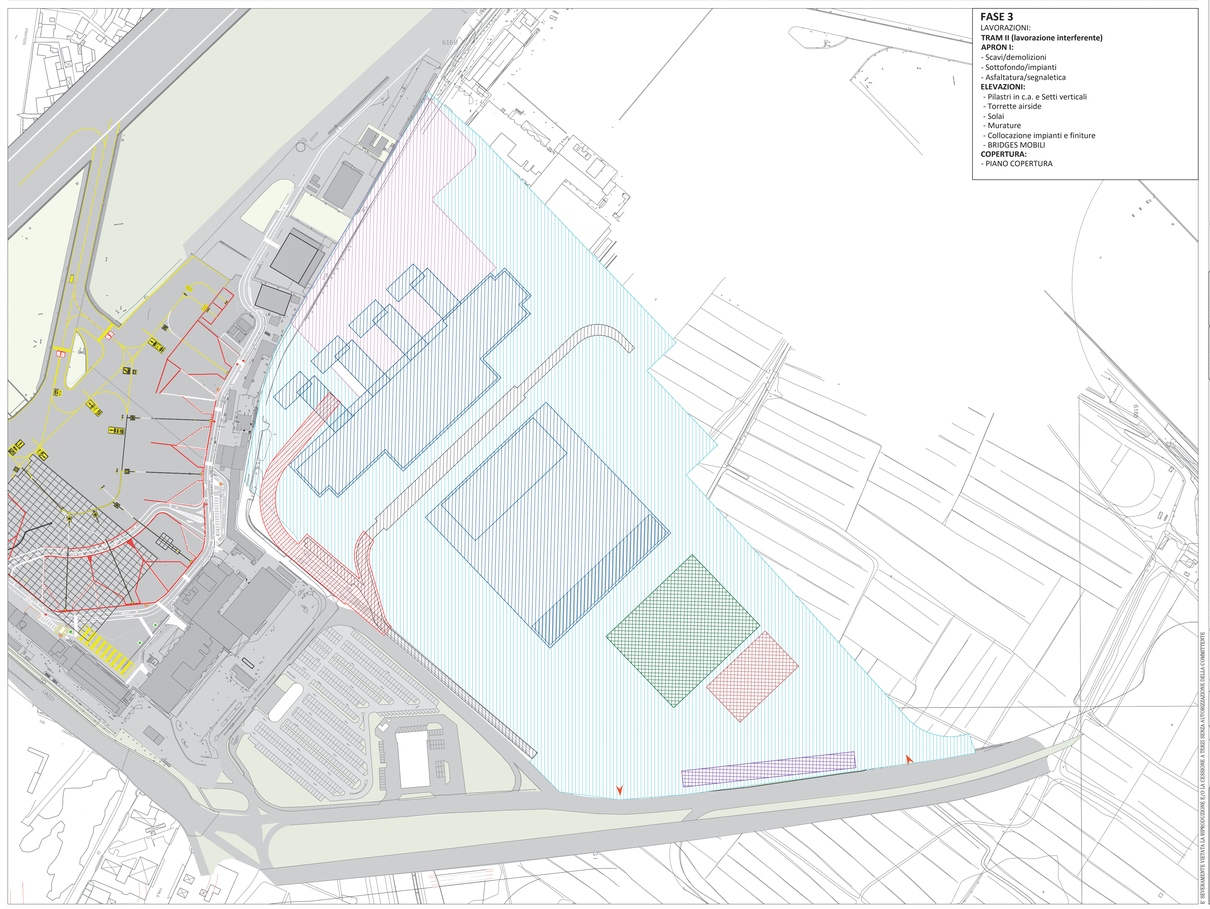

## FASE 3
LAVORAZIONI:
**TRAM II (lavorazione interferente)**
**APRON I:**
- Scavi/demolizioni
- Sottofondo/impianti
- Asfaltatura/segnaletica

**ELEVAZIONI:**
- Pilastri in c.a. e Setti verticali
- Torrette airside
- Solai
- Murature
- Collocazione impianti e finiture
- BRIDGES MOBILI

**COPERTURA:**
- PIANO COPERTURA

KEYPLAN

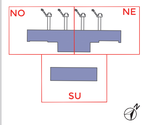


LEGENDA

- Ingresso/uscita di cantiere
- Recinzione cantiere
- Recinzione aeroportuale
- Aree di cantiere
- Aree di indagine
- Area logistica cantiere
- Area di stoccaggio e prefabbricazione
- Depositi temporanei
- Aree di lavorazione (scavi vasche e fondazioni)
- Aree di lavorazione (strutture in elevazione e copertura)
- Cantiere tram
- Aree di lavorazione (Apron)
- Aree di lavorazione (sistemazioni esterne)
- Aree di lavorazione (copertura)

NOTE

REVISIONI

| REV | DATA | DESCRIZIONE |
|---|---|---|
| 00 | | |
| 01 | | |
| 02 | | |
| 03 | | |
| 04 | | |
| 05 | | |
| 06 | | |

REDATTO A.Calcolo | VERIFICATO F. Conti | APPROVATO Ing. Lorenzo Tavanti

Revisione: 00
Data emissione: 06/2022
Scala: 1:2000
Fase: PF
Codice file: Plan Cantieriz_01
Titolo Elaborato: PLANIMETRIA 01 FASI DI CANTIERIZZAZIONE
Nome File: F1-R-NT-CS-PL-00-02_Plan Cantieriz 01
Fase di Progetto: PROGETTO DI FATTIBILITA' TECNICO ECONOMICA
Opera: INTERVENTI DI ADEGUAMENTO E OTTIMIZZAZIONE DELLE AREE TERMINALI
Sito di ubicazione: AEROPORTO INTERNAZIONALE DI FIRENZE "AMERIGO VESPUCCI"

MINISTERO DELLE INFRASTRUTTURE E DELLA MOBILITA' SOSTENIBILI

E.N.A.C. ENTE NAZIONALE per L'AVIAZIONE CIVILE

COMMITTENTE PRINCIPALE
Toscana Aeroporti
ACCOUNTABLE MANAGER
Claudio Lucchesi
RESPONSABILE UNICO DEL PROCEDIMENTO
Ing. Riccardo Rosetti
POST HOLDER PROGETTAZIONE
Ing. Francesco Agresti Architettura
POST HOLDER MANUTENZIONE
Ing. Nicolino D'Aquilio
POST HOLDER AREA DI MOVIMENTO
Geom. Luca Grassi
Toscana Aeroporti INGEGNERIA
DIRETTORE TECNICO
Ing. Fabrizio Bellandi
RESPONSABILE INTEGRAZIONE PROGETTAZIONE SPECIALISTICA
Dott.ssa Agr. Eugenia Di Giacomo
PROGETTISTA ARCHITETTURA E STRUTTURE
Dott.Arch. Gianni Bulgarelli
PROGETTISTA OPERE ELECTRO MECCANICHE
Dott.Ing. Alessandro Bertini
PROGETTISTA IMPIANTI ELECTRO MECCANICI
Dott.Ing. Fabio Fantoni
PROGETTISTA IMPIANTI ELECTRO MECCANICI
Dott.Ing. Fabio Fantoni
SUPPORTO SPECIALISTICO
Eclaireur D.Callaghan
SUPPORTO SPECIALISTICO
TEKNE
SUPPORTO SPECIALISTICO
me engineers
SUPPORTO SPECIALISTICO
VERTICON s.r.l.
SUPPORTO SPECIALISTICO GEOLOGIA
HYDROGEO
SUPPORTO SPECIALISTICO APRON
ACP
GEOLOGIA
TRE-I ERRE SRL
ARCHEOLOGIA
ARS
SUPPORTO SPECIALISTICO
TRENDGEO
SUPPORTO SPECIALISTICO
CONSORZIO ARCHEOLOGI

SUPPORTO PROGETTAZIONE ARCHITETTONICA
ACI ENGINEERING S.A.
RAFAEL VIÑOLY ARCHITECTS PC

E' VIETATA LA RIPRODUZIONE ANCHE PARZIALE O LA TRASMISSIONE A TERZI DI TESTI, DISEGNI, TABELLE, ELABORATI E DATI IN ESSI CONTENUTI SENZA LA PREVENTIVA AUTORIZZAZIONE SCRITTA DELLA COMPETENTE