


ALLEGATO 1 – PLANIMETRIA DEL LOCALE

PIANTA STATO DI PROGETTO – SCALA 1:20

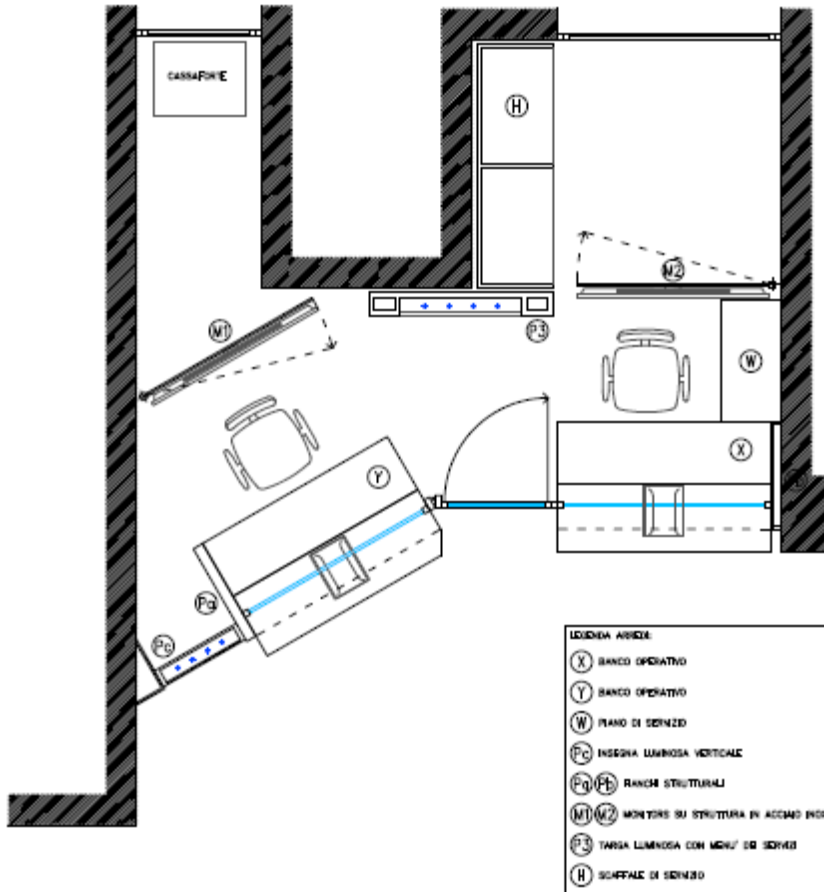

PROSPETTO FRONTALE – SCALA 1:20