


2 KEYPLAN

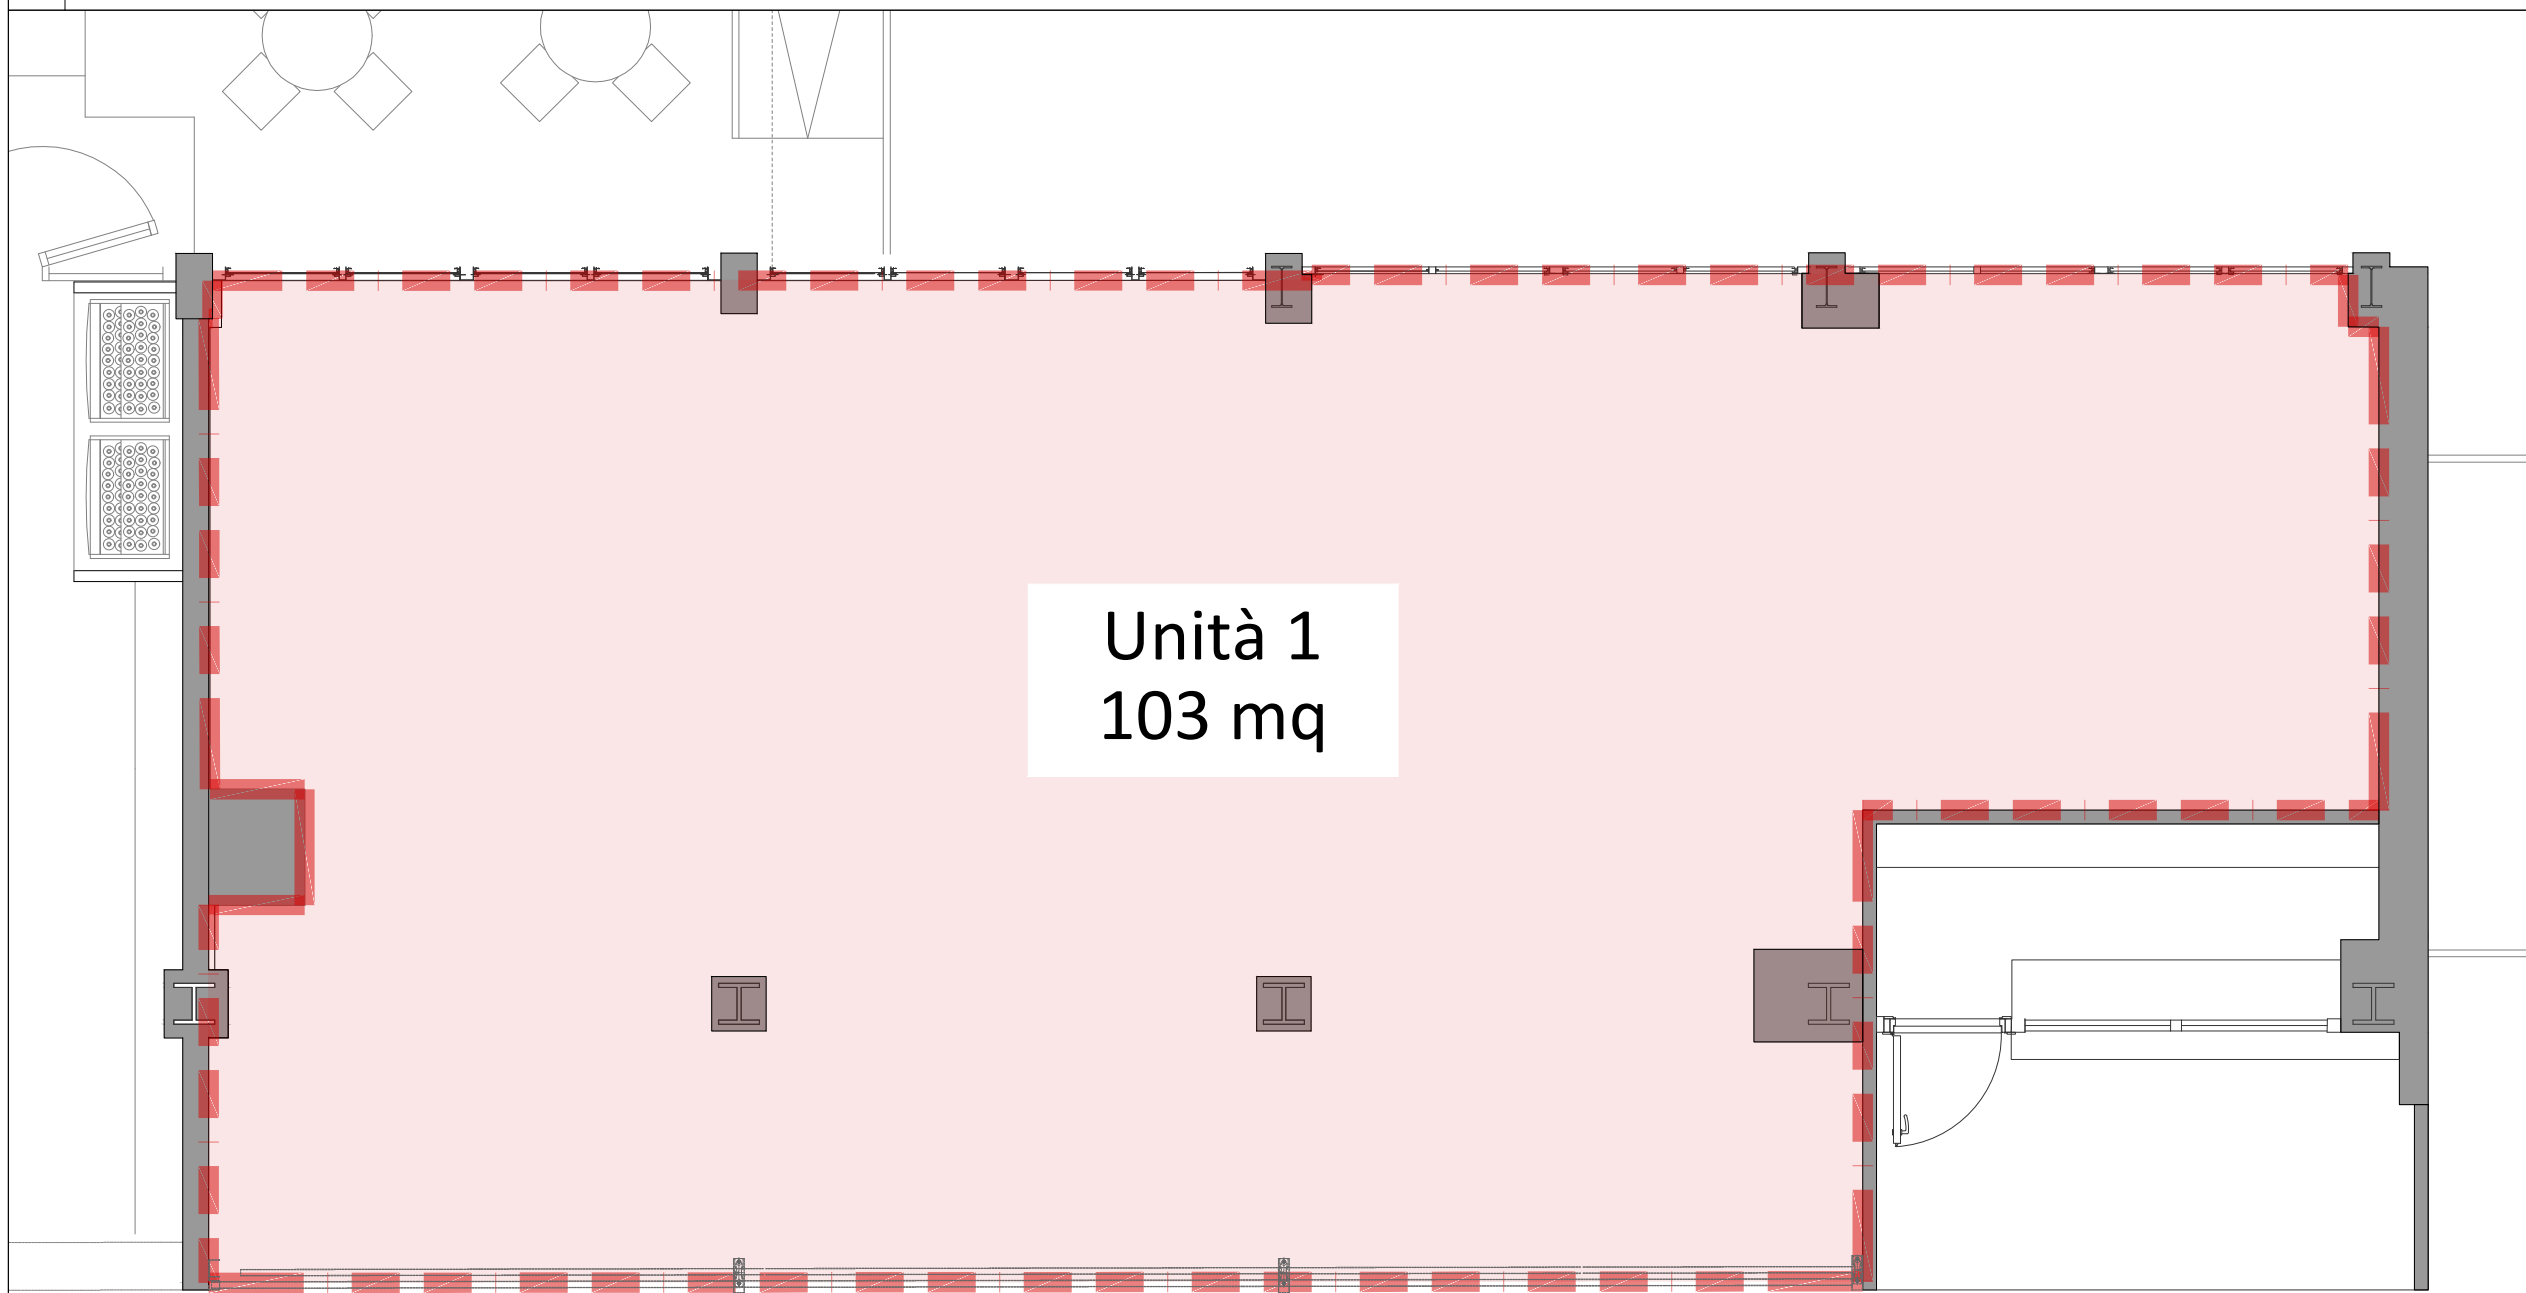

1 Planimetria Stato di Progetto  
SCALE: 1:50



<p>REDATTO SDM</p>		<p>VERIFICATO CG</p>		<p>APPROVATO LT</p>	
<p>Revisione <b>REV-1</b></p>		<p>Scala <b>1:50</b></p>		<p>Titolo Documento Ridotto <b>PSA-UNITA1</b></p>	
<p>Ultima Emissione</p>		<p>Livello di Progetto</p>		<p>Codice Elaborato</p>	
<p>Aeroporto <b>AEROPORTO INTERNAZIONALE DI PISA "GALILEO GALILEI"</b></p>		<p>Opera <b>UNITA' 1</b></p>		<p>Titolo Documento <b>PSA-CM-PI-CP-AR-PL_Unit 1</b></p>	
<p>Inquadramento <b>PLANIMETRIA STATO DI PROGETTO</b></p>		<p>SEVERAMENTE VIETATA LA RIPRODUZIONE E/O LA CESSIONE A TERZI SENZA AUTORIZZAZIONE DELLA COMMITTENTE</p>			
<p>MINISTERO DELLE INFRASTRUTTURE E DELLA MOBILITA' SOSTENIBILI</p>		<p>ENTE NAZIONALE per L'AVIAZIONE CIVILE</p>			
<p>GESTORE AEROPORTUALE</p> <p>ACCOUNTABLE MANAGER Dott. Vittorio Fanti</p>		<p>GRUPPO DI PROGETTAZIONE</p> <p>DIRETTORE TECNICO Ing. Lorenzo Tenerani</p>			
<p>RESPONSABILE DEL PROCEDIMENTO ING.-1</p>		<p>RESPONSABILE DELLE INTEGRAZIONI SPECIALISTICHE Ing. Lorenzo Tenerani</p>			
<p>POST HOLDER DI AREA</p> <p>POST HOLDER PROGETTAZIONE Ing. Lorenzo Tenerani</p>		<p>PROGETTISTA SPECIALISTICO ARCHITETTONICO Arch. Celiana Grouman</p>			
<p>POST HOLDER MANUTENZIONE Ing. Nicolino D'ippolito</p>		<p>PROGETTISTA SPECIALISTICO IMPIANTISTICO Ing.</p>			
<p>POST HOLDER AREA DI MOVIMENTO Geom. Luca Ermini</p>					