


Tutte le misure sono da verificare in cantiere

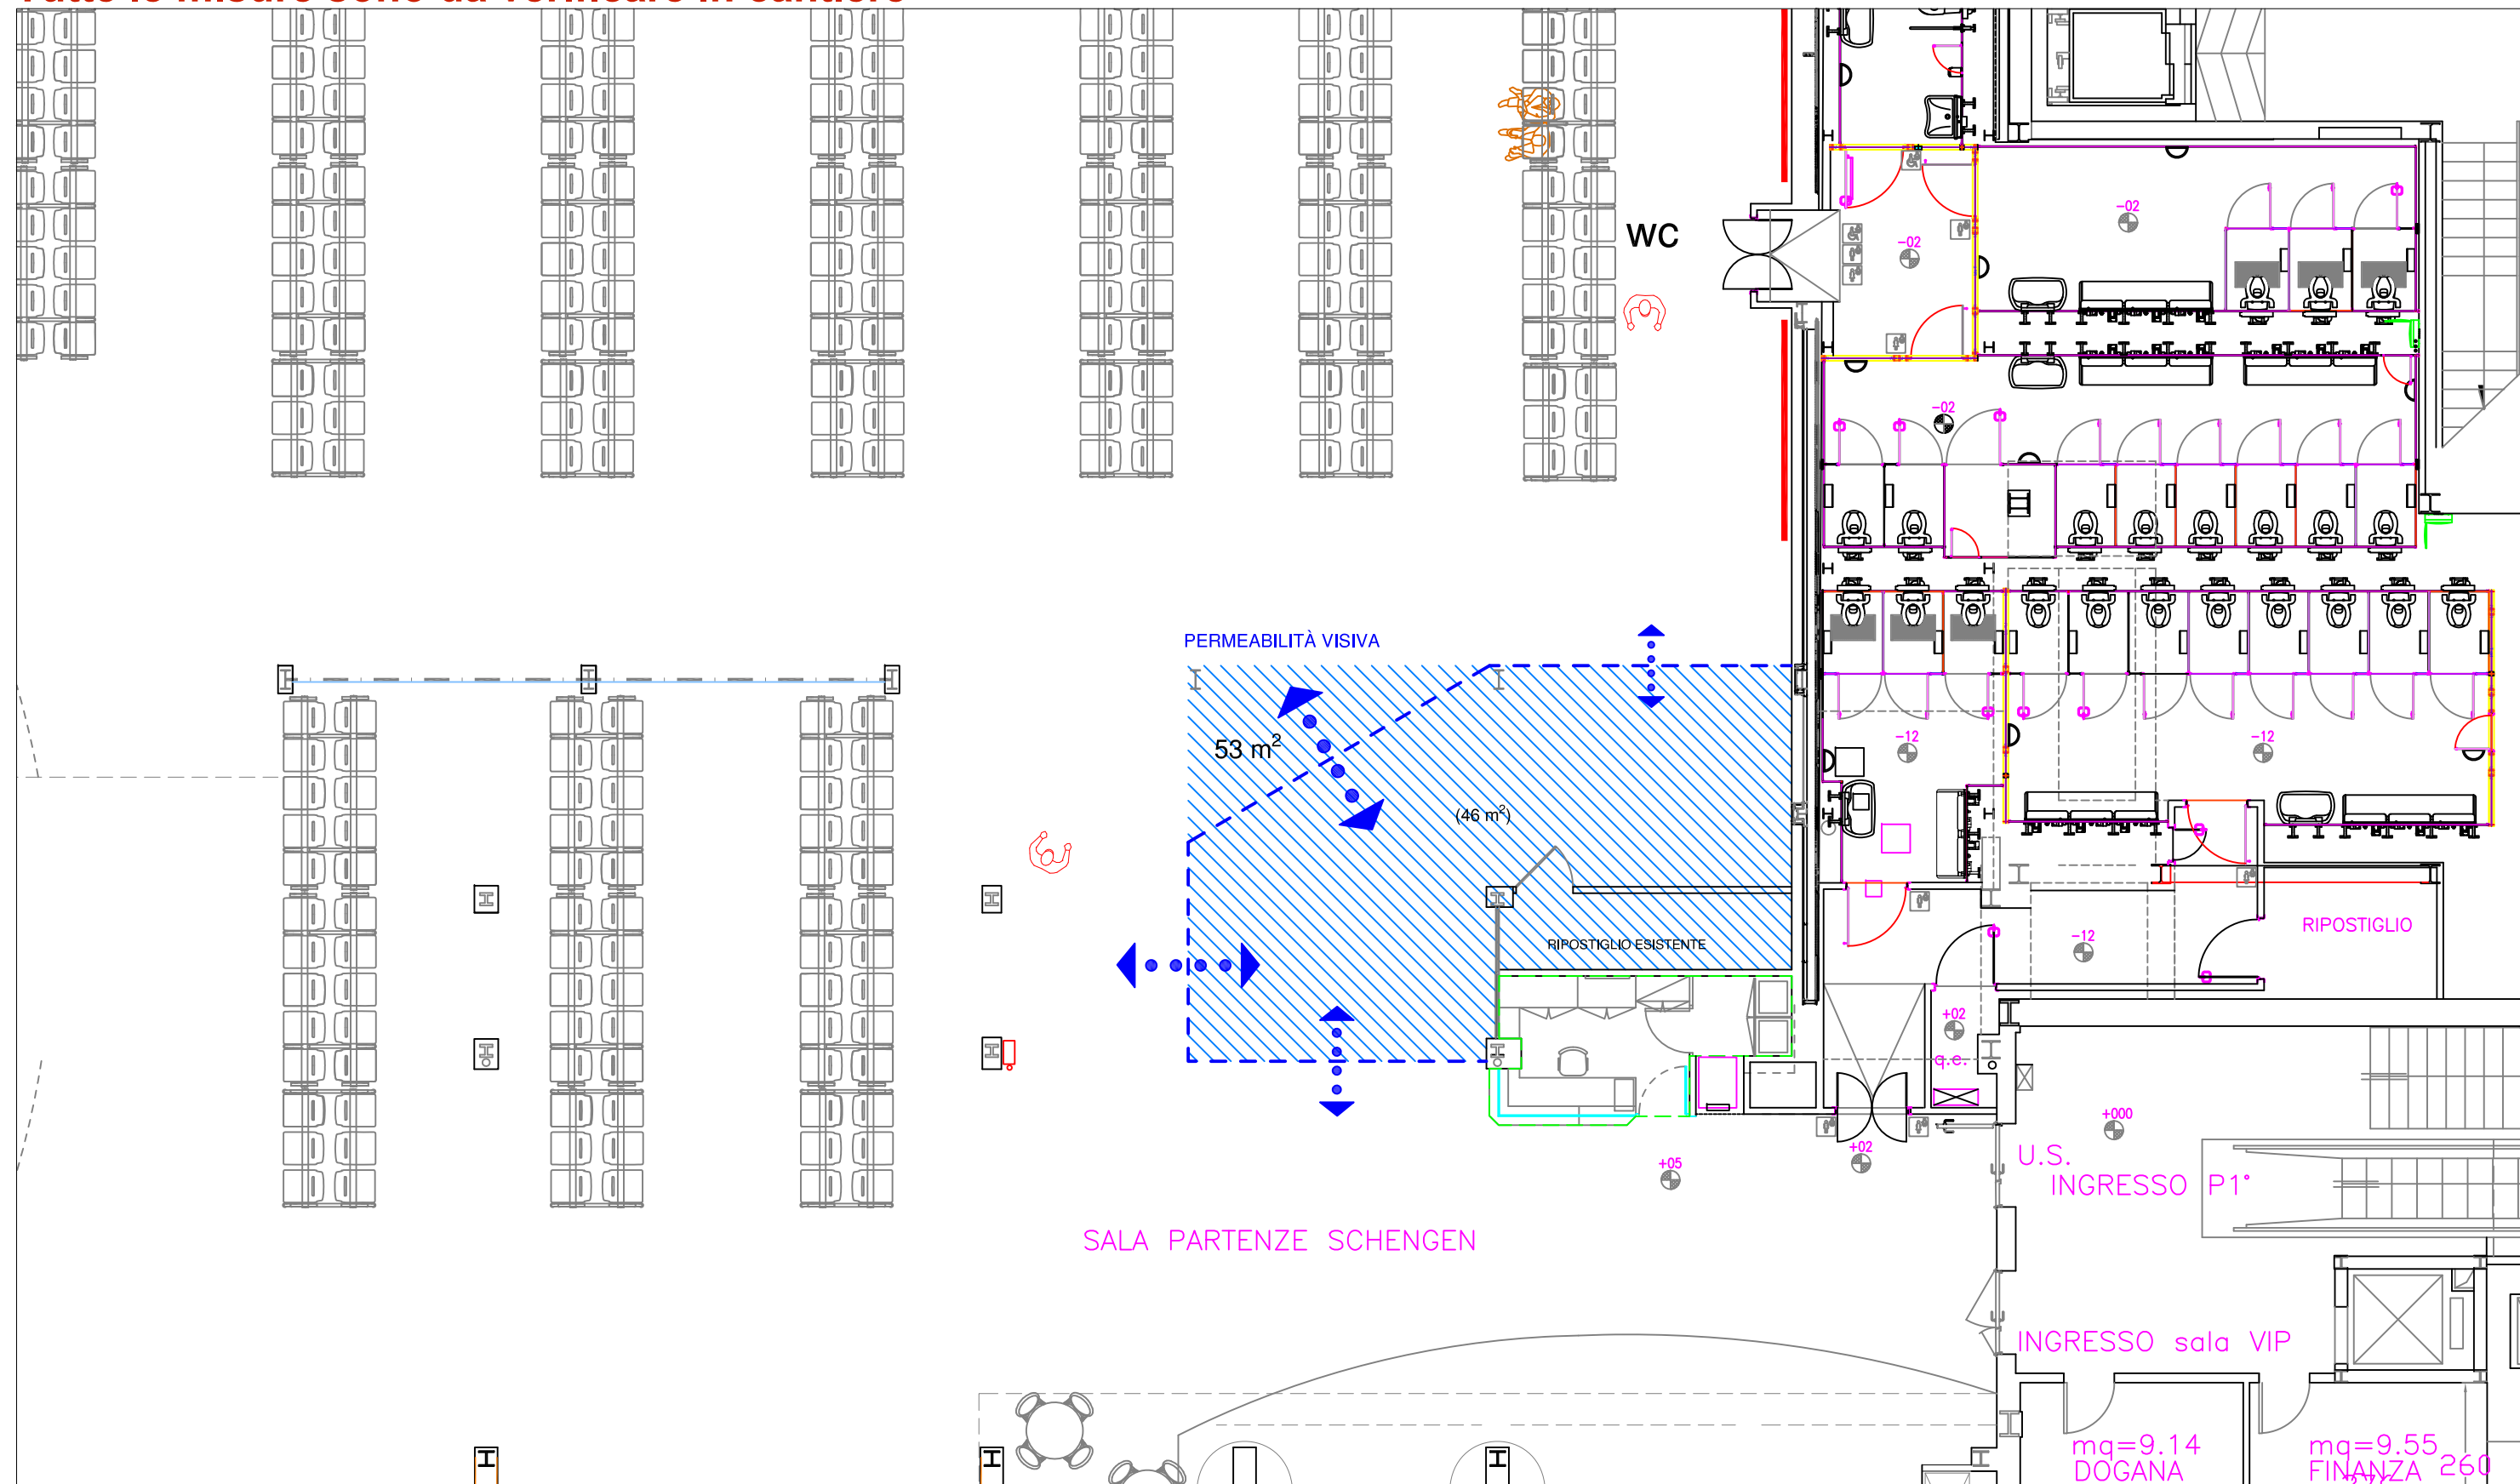

PIANTA STATO SOVRAPPOSTO

PSA RICONFIGURAZIONE RETAIL E SEDUTE SALA PARTENZE

CONCEPT AND DESIGN DEPARTMENT

Preparato per Toscana Aeroporti

05 SETTEMBRE 2019

01

PIANTA LOCALE
SCALA 1:100 @A3

DISEGNATO DA FILIPPO BOSI
APPROVATO DAVID PERRI

