


1 KEYPLAN

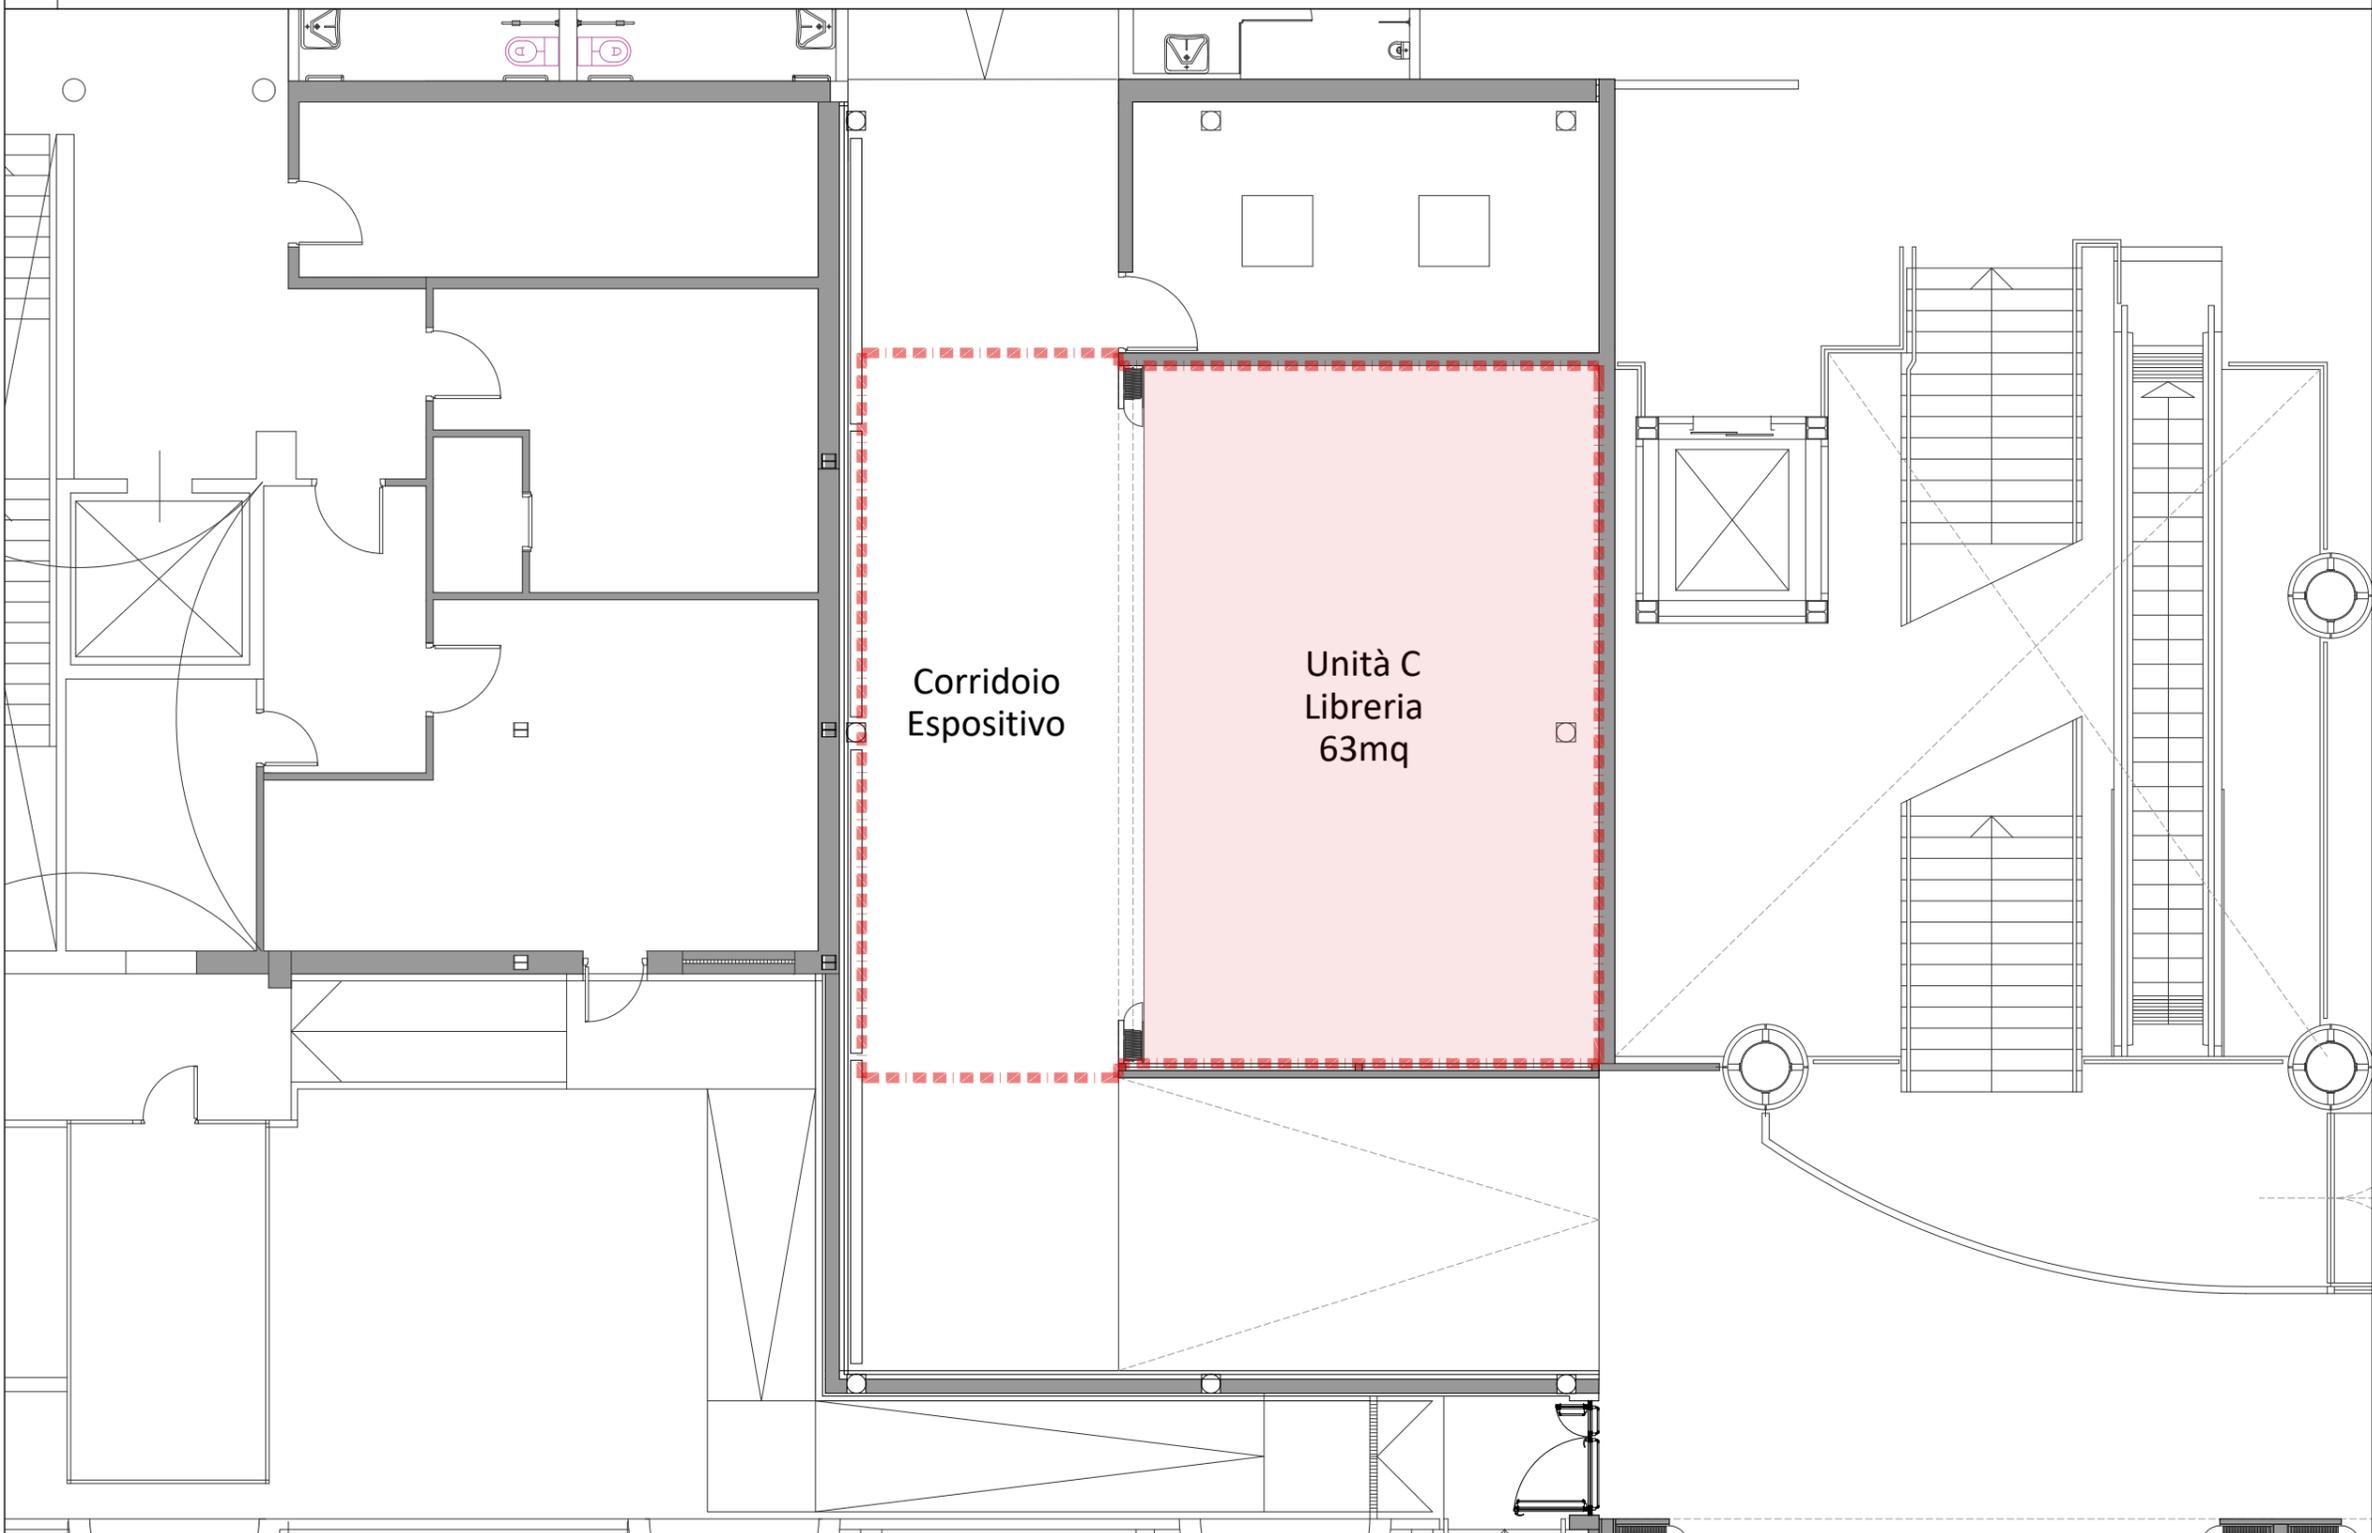

1 Planimetria Stato Attuale
SCALE: 1:100

Sito di intervento		AEROPORTO INTERNAZIONALE DI FIRENZE "AMERIGO VESPUCCI"	
Ultima Emissione	06/03/2023	Revisione	00
Fase	P.E.	Scala	1:100
Opera	PIANO PRIMO - UNITA' GIUNTI LIBRERIA	Codice File	
Elaborato	Pianta Stato Attuale Unità C		
 MINISTERO DELLE INFRASTRUTTURE E DELLA MOBILITÀ SOSTENIBILI		 ENTE NAZIONALE per L'AVIAZIONE CIVILE	
GESTORE AEROPORTUALE  ACCOUNTABLE MANAGER Dott. Vittorio Fanti		GRUPPO DI PROGETTAZIONE  DIRETTORE TECNICO Ing. Lorenzo Tenerani Ordine degli Ingegneri di Massa Carrara n°631	
POST HOLDER PROGETTAZIONE Ing. Lorenzo Tenerani		PROGETTISTA SPECIALISTICO ARCHITETTONICO Arch. Celianna Grouman	
POST HOLDER MANUTENZIONE Ing. Nicolino D'ippolito		PROGETTISTA SPECIALISTICO IMPIANTI Ing. Andrea Bonciani Ordine degli Ingegneri di Firenze N° 4150	
POST HOLDER AREA DI MOVIMENTO/TERMINAL Geom. Luca Ermini			
SUPPORTO SPECIALISTICO			

E' SEVERAMENTE VIETATA LA RIPRODUZIONE E/O LA CESSIONE A TERZI SENZA AUTORIZZAZIONE DELLA COMMITTENTE