


2 KEYPLAN



1 Planimetria Stato Attuale  
PIANO TERRA - SCALA: 1:50

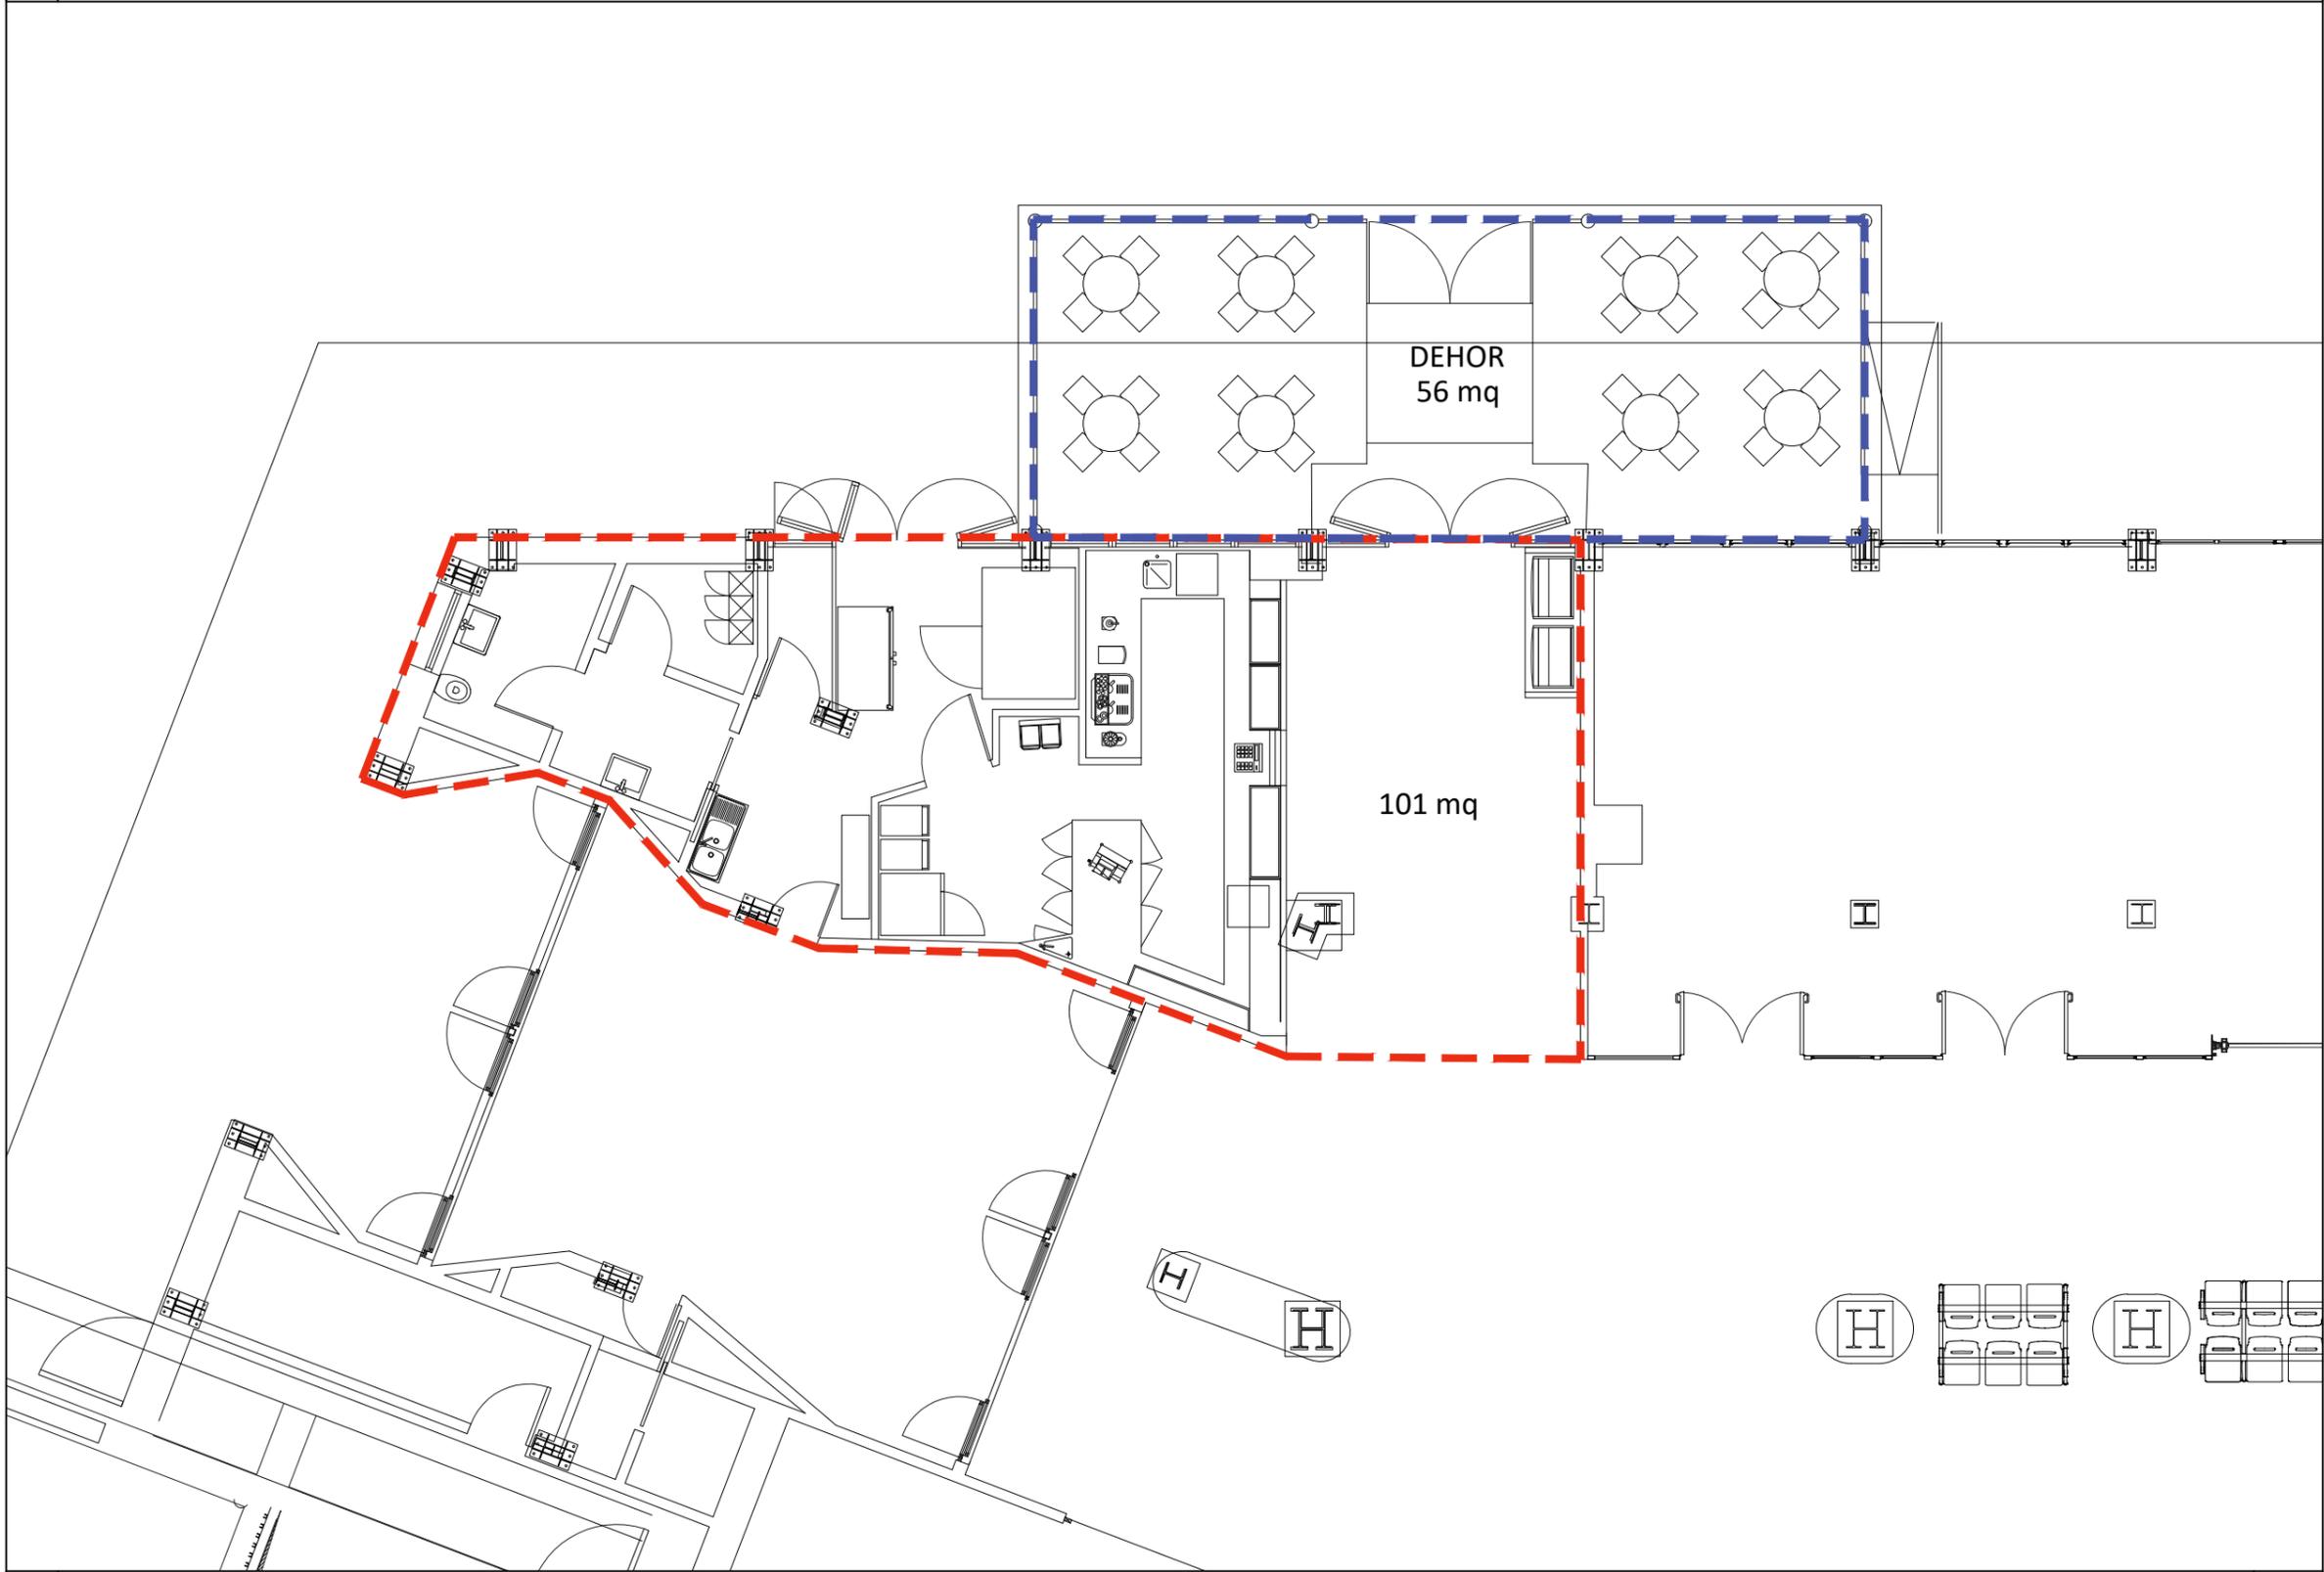

E' SEVERAMENTE VIETATA LA RIPRODUZIONE E/O LA CESSIONE A TERZI SENZA AUTORIZZAZIONE DELLA COMMITTENTE

<b>AEROPORTO INTERNAZIONALE DI PISA</b> <b>"GALILEO GALILEI"</b>		Ultima Emissione <b>SET-23</b>	Revisione <b>REV-00</b>	REDATTO SDM
<b>F&amp;B</b>		Livello di Progetto <b>CONP</b>	Scala <b>1:100</b>	VERIFICATO CG
<b>PLANIMETRIA INQUADRAMENTO</b> <b>CONTRATTO</b>		Codice Elaborato <b>PSA-COM-CONP-AR-PL-P0</b>		APPROVATO LT
Titolo Documento <b>PIANO TERRA</b> <b>ZONA CHECK-IN</b>		Titolo Documento Ridotto		
 MINISTERO DELLE INFRASTRUTTURE E DEI TRASPORTI		 ENTE NAZIONALE per L'AVIAZIONE CIVILE		
GESTORE AEROPORTUALE  ACCOUNTABLE MANAGER Dott. Vittorio Fanti		GRUPPO DI PROGETTAZIONE  DIRETTORE TECNICO Ing. Lorenzo Tenerani		
POST HOLDER DI AREA POST HOLDER PROGETTAZIONE Ing. Lorenzo Tenerani		VERIFICA PROGETTO ARCHITETTONICO Arch. Celiana Grouman		
POST HOLDER MANUTENZIONE Ing. Mirko Calicchia		VERIFICA PROGETTO IMPIANTISTICO Ing. Andrea Bonciani		
POST HOLDER AREA DI MOVIMENTO/TERMINAL Dott. Luca Antonelli		VERIFICA PROGETTO ARCHITETTONICO Arch. Simone Di Maria		