


2 KEYPLAN



1 Planimetria Stato Attuale

PIANO PRIMO - SCALA: 1:50

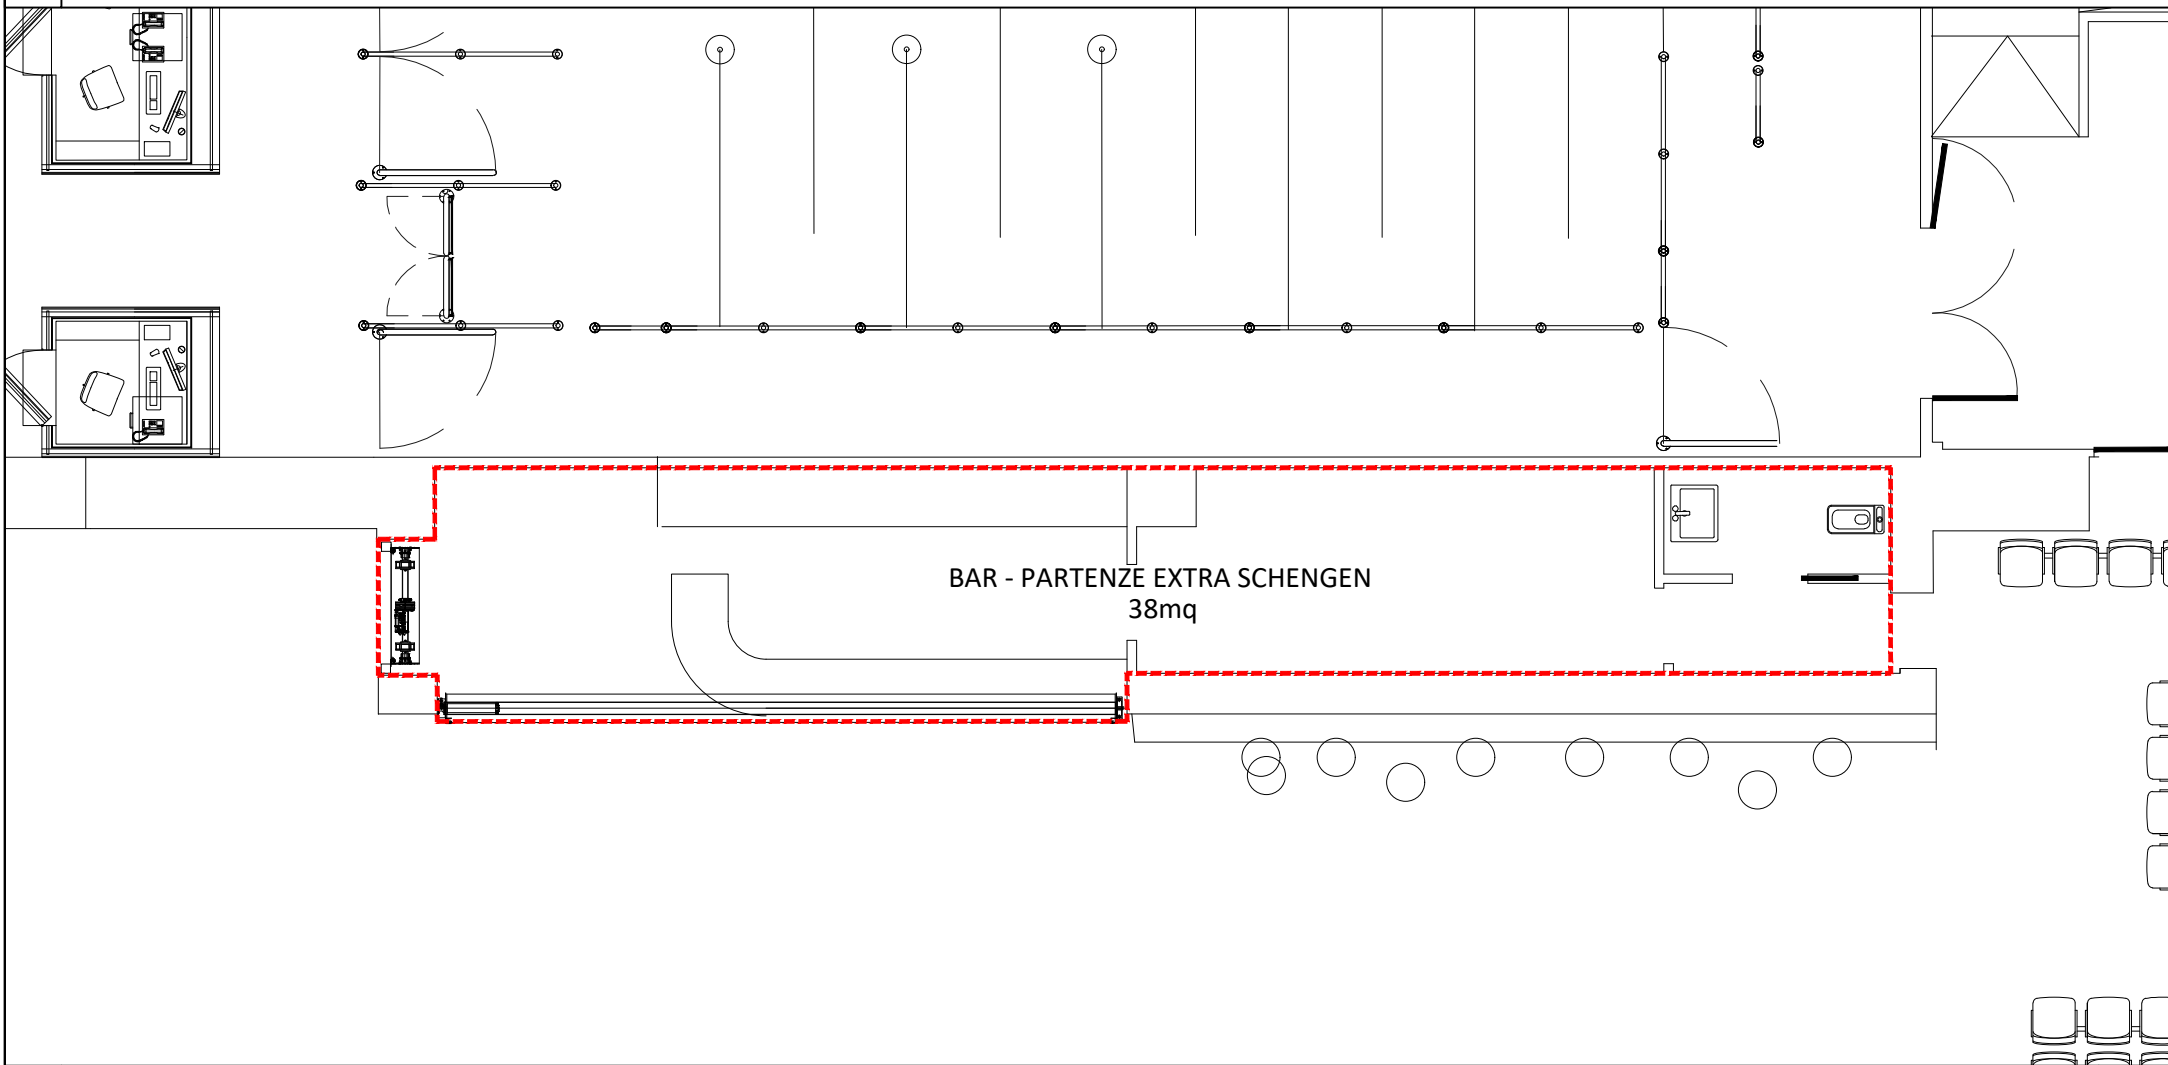