






2 KEYPLAN

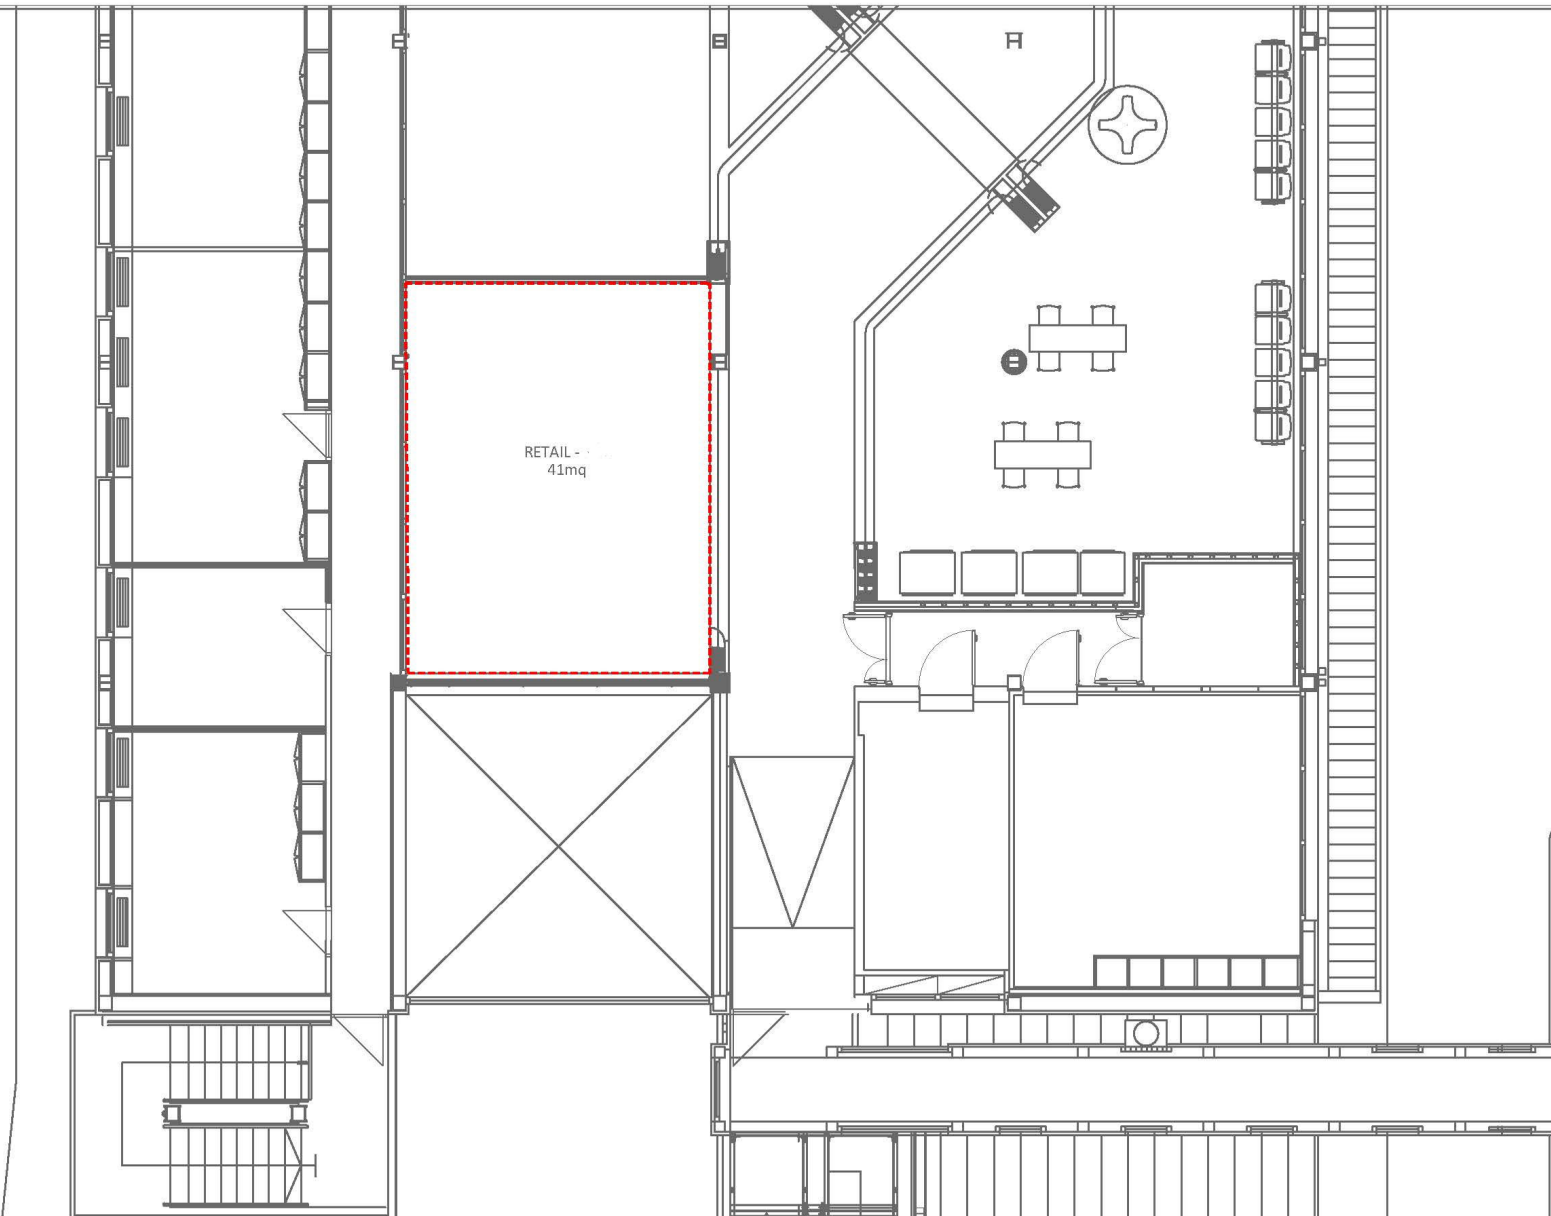

1 Planimetria Stato Attuale
PIANO TERRA - SCALA: 1:50



 MINISTERO DELLE INFRASTRUTTURE E DEI TRASPORTI		 ENAC ENTE NAZIONALE per L'AVIAZIONE CIVILE	
GESTORE AEROPORTUALE  Toscana Aeroporti <small>ACCOUNTABLE MANAGER Dott. Vittorio Parisi</small>		GRUPPO DI PROGETTAZIONE  Toscana Aeroporti engineering <small>DIRETTORE TECNICO Ing. Andrea Tenerani</small>	
POST HOLDER PROGETTAZIONE <small>Ing. Lorenzo Tenerani</small>		VERIFICA PROGETTO ARCHITETTONICO <small>Arch. Celsiana Groussan</small>	
POST HOLDER MANUTENZIONE <small>Ing. Niccolò D'Uppollo</small>		VERIFICA PROGETTO IMPIANTISTICO <small>Ing. Andrea Boncinigi</small>	
POST HOLDER AREA DI MOVIMENTO TERMINAL <small>Geom. Luca Ermini</small>		VERIFICA PROGETTO ARCHITETTONICO <small>Arch. Simone Di Maria</small>	
AEROPORTO INTERNAZIONALE DI FIRENZE "AMERIGO VESPUCCI"			
RETAIL -			
PLANIMETRIA INQUADRAMENTO CONTRATTO			
PIANO PRIMO GALLERIA COMMERCIALE			
Ultima Emissione SET-23		Revisione REV-00	
Livello di Progetto COMP		Scala 1:100	
Codice Elaborato FLR-COM-CONP-AR-PL-P1		VERIFICATO <small>CG</small>	
Titolo Documento Redatto		APPROVATO <small>LT</small>	

E' OBBLIGATORIO VIERTE DA LA RIPRODUZIONE E/O LA CESSIONE A TERZI SENZA AUTORIZZAZIONE DELLA COMMITTENTE