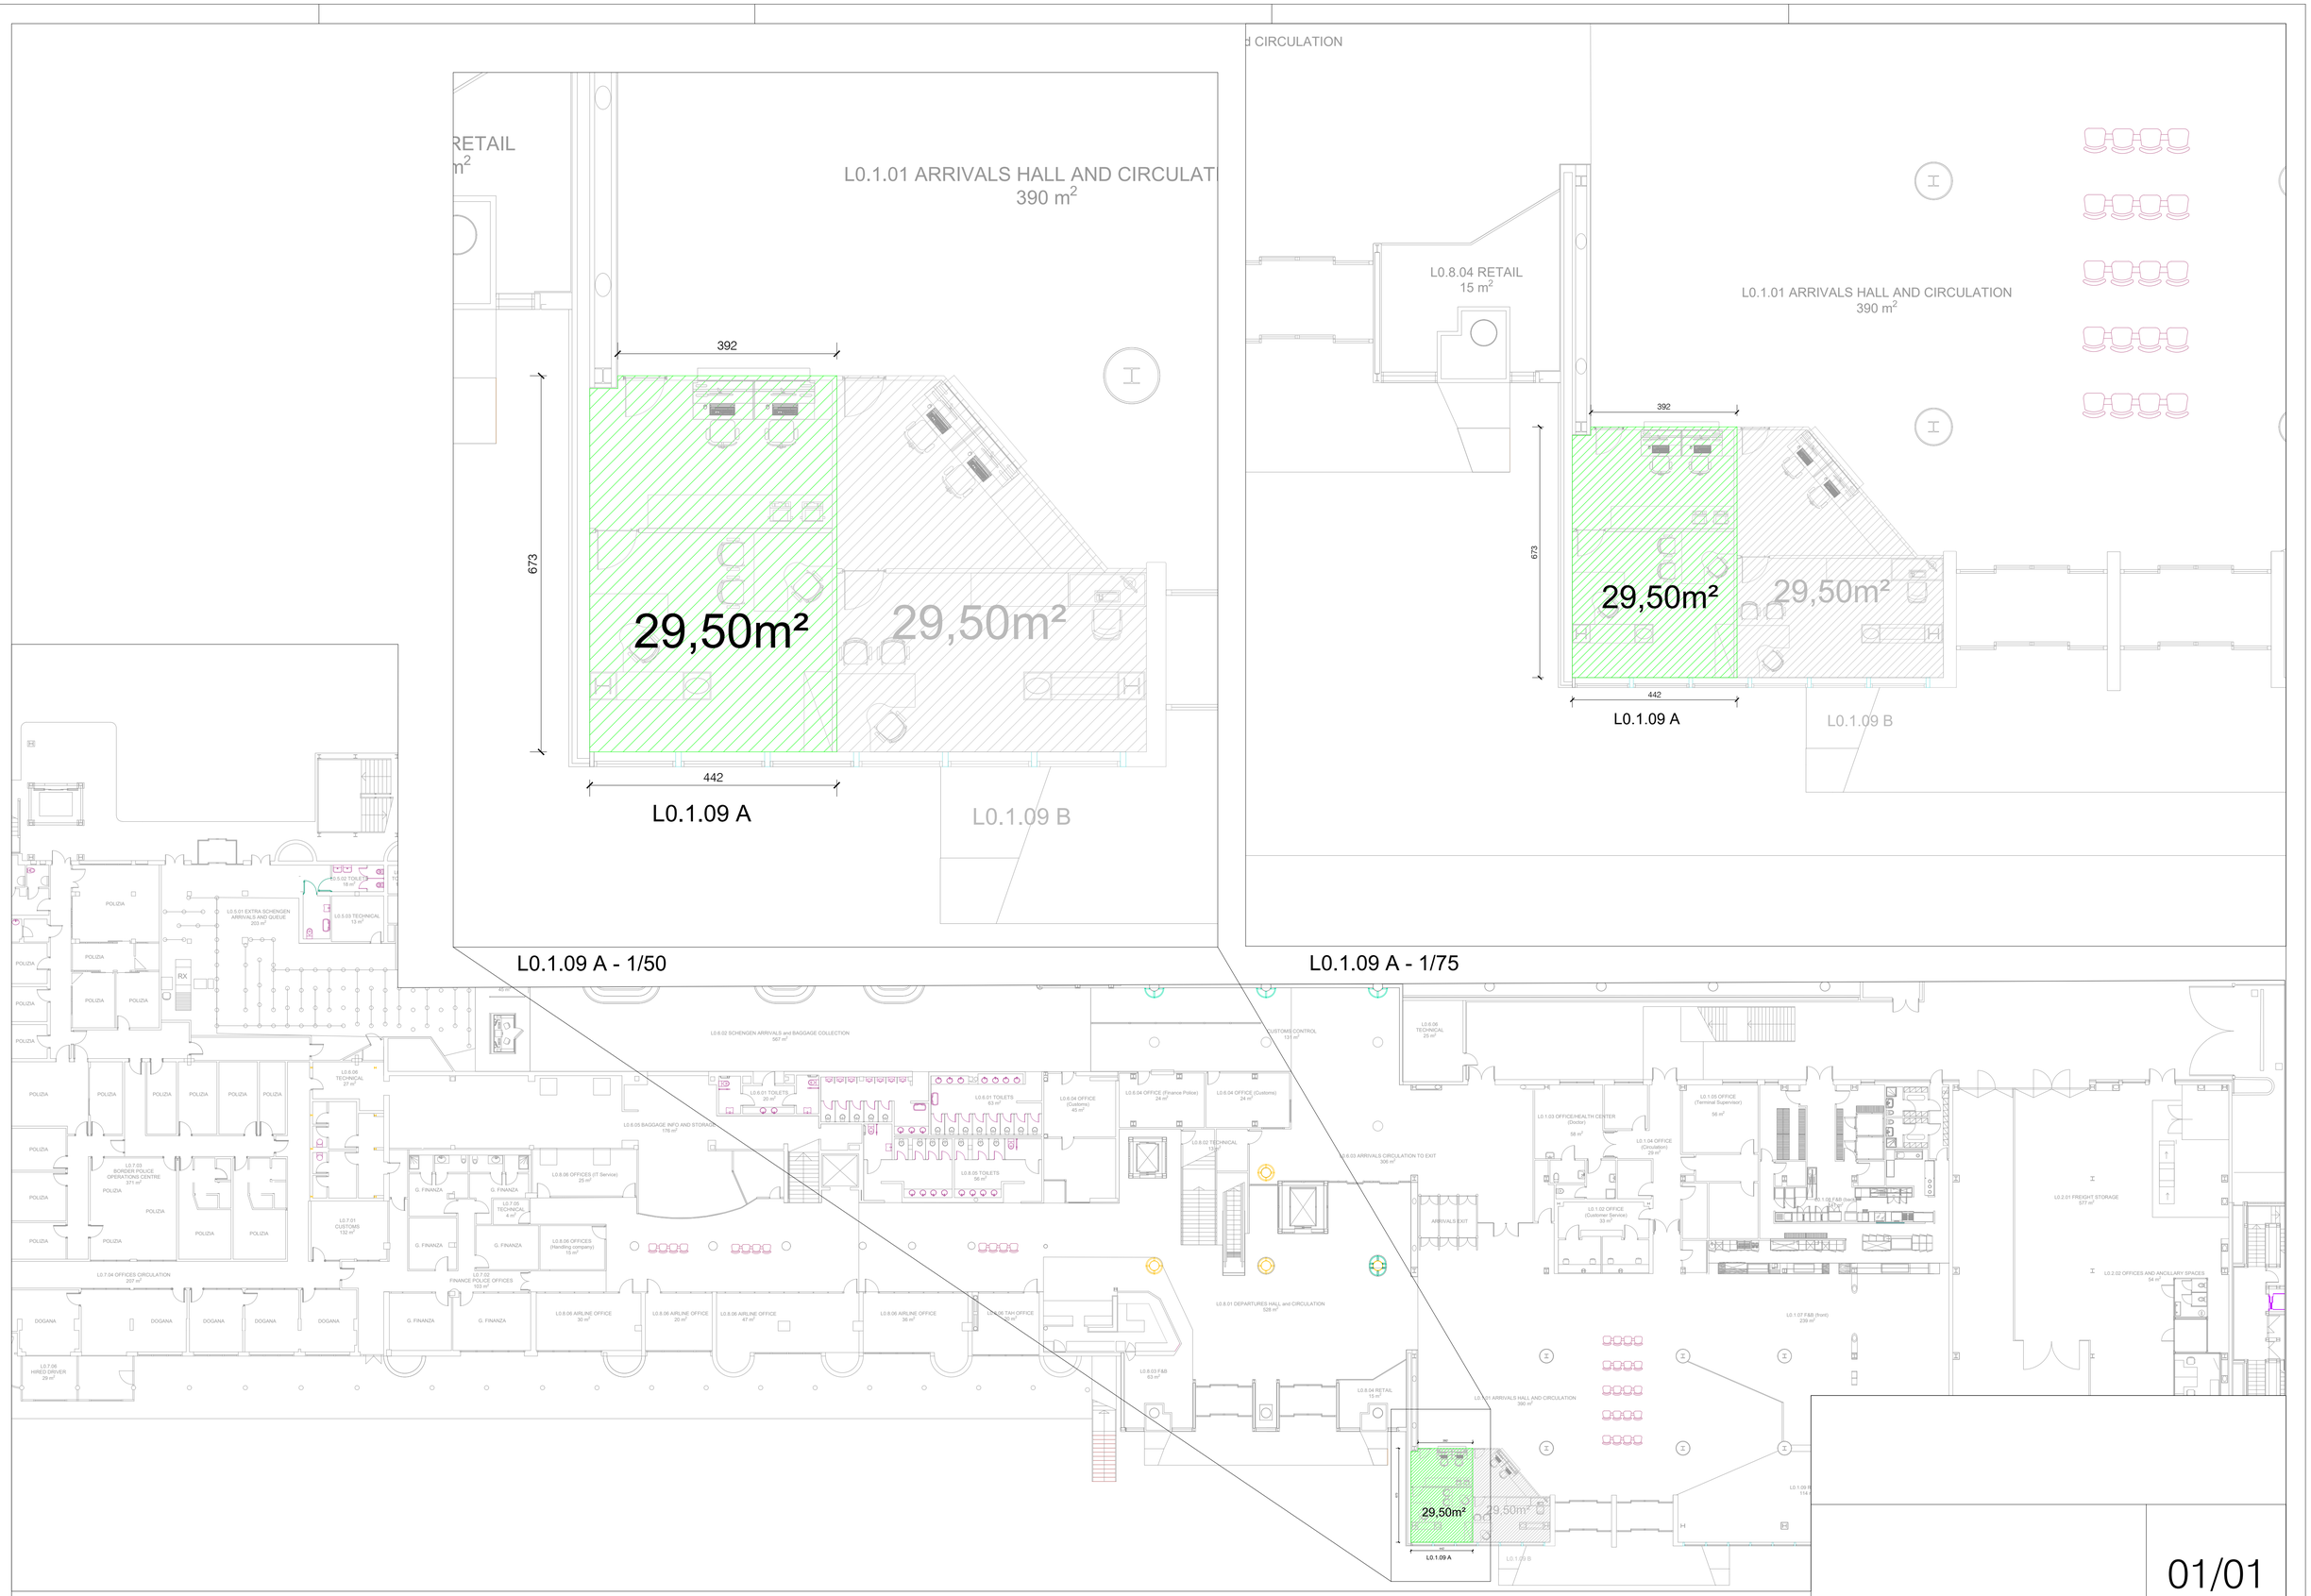

RETAIL
m²
L0.1.01 ARRIVALS HALL AND CIRCULATI
390 m²
392
673
29,50m²
29,50m²
442
L0.1.09 A
L0.1.09 B
d CIRCULATION
L0.8.04 RETAIL
15 m²
L0.1.01 ARRIVALS HALL AND CIRCULATION
390 m²
392
673
29,50m²
29,50m²
442
L0.1.09 A
L0.1.09 B
L0.1.09 A - 1/50
L0.1.09 A - 1/75
29,50m²
L0.1.09 A

SC 1/600

01/01