


Situazione attuale

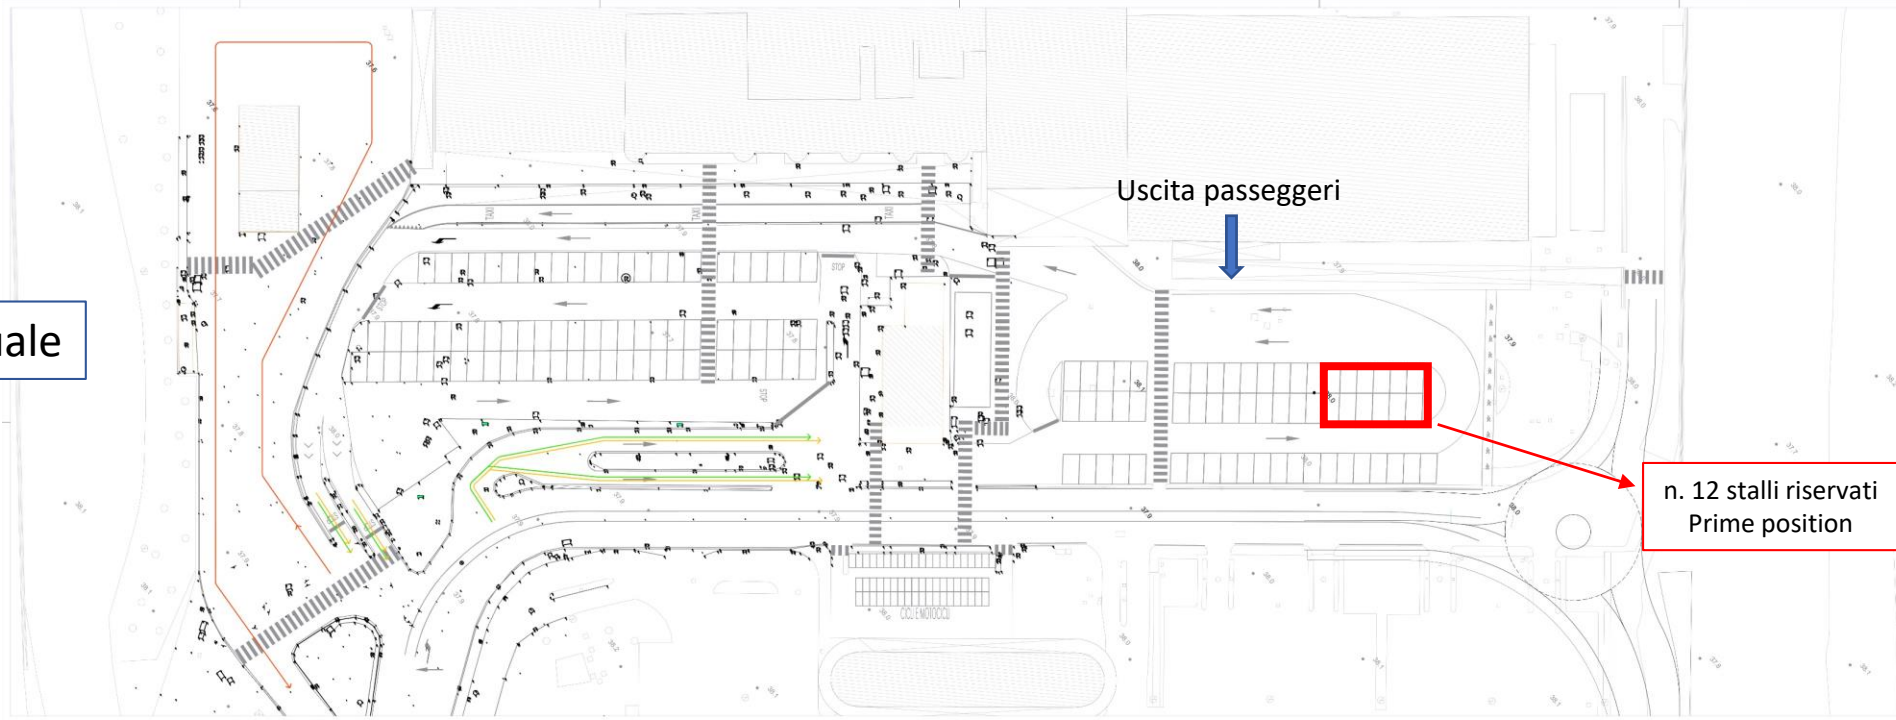

Uscita passeggeri


n. 12 stalli riservati
Prime position

NOTE

STATO DI FATTO
N. STALLI: 136
N. STALLI PRM: 6
N. STALLI NCC: 4
N. STALLI INT: 6
STATO DI PROGETTO
N. STALLI: 135
N. STALLI PRM: 8
N. STALLI NCC: 5
N. STALLI INT: 4



Nuova viabilità

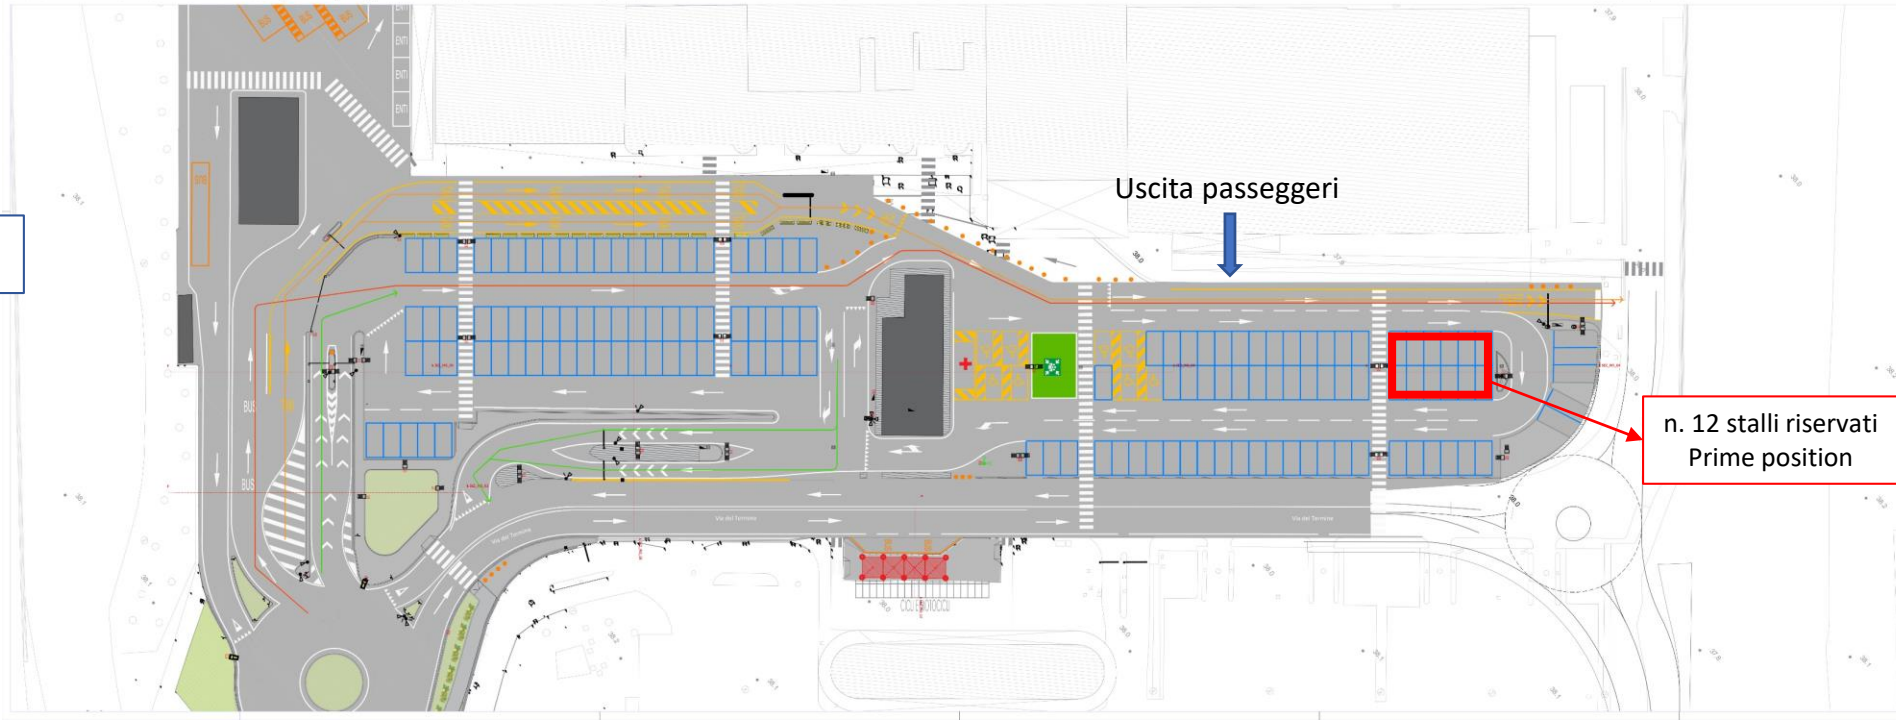

Uscita passeggeri

n. 12 stalli riservati
Prime position

REVISIONI

REV	DATA	DESCRIZIONE
00	AGD '23	PRIMA TRASMISSIONE
01	SET '23	SECONDA TRASMISSIONE
02		
03		
04		
05		

PROGETTO ESECUTIVO

Autore Progettazione	SET '23	01	
Autore	PE	1.292	
Scale	MAP PE ANU PE 003		
Autore			
Autore			

AEROPORTO INTERNAZIONALE DI FIRENZE
"AMERIGO VERGOGGI"
PROGETTO DI REALIZZAZIONE DELLA NUOVA
E RISTRUTTURAZIONE DELLA SOSTA BREVE
E SOSTA PER TAXI E BUS
CLASSI E STALLI SOF/OSP

