


2 KEYPLAN

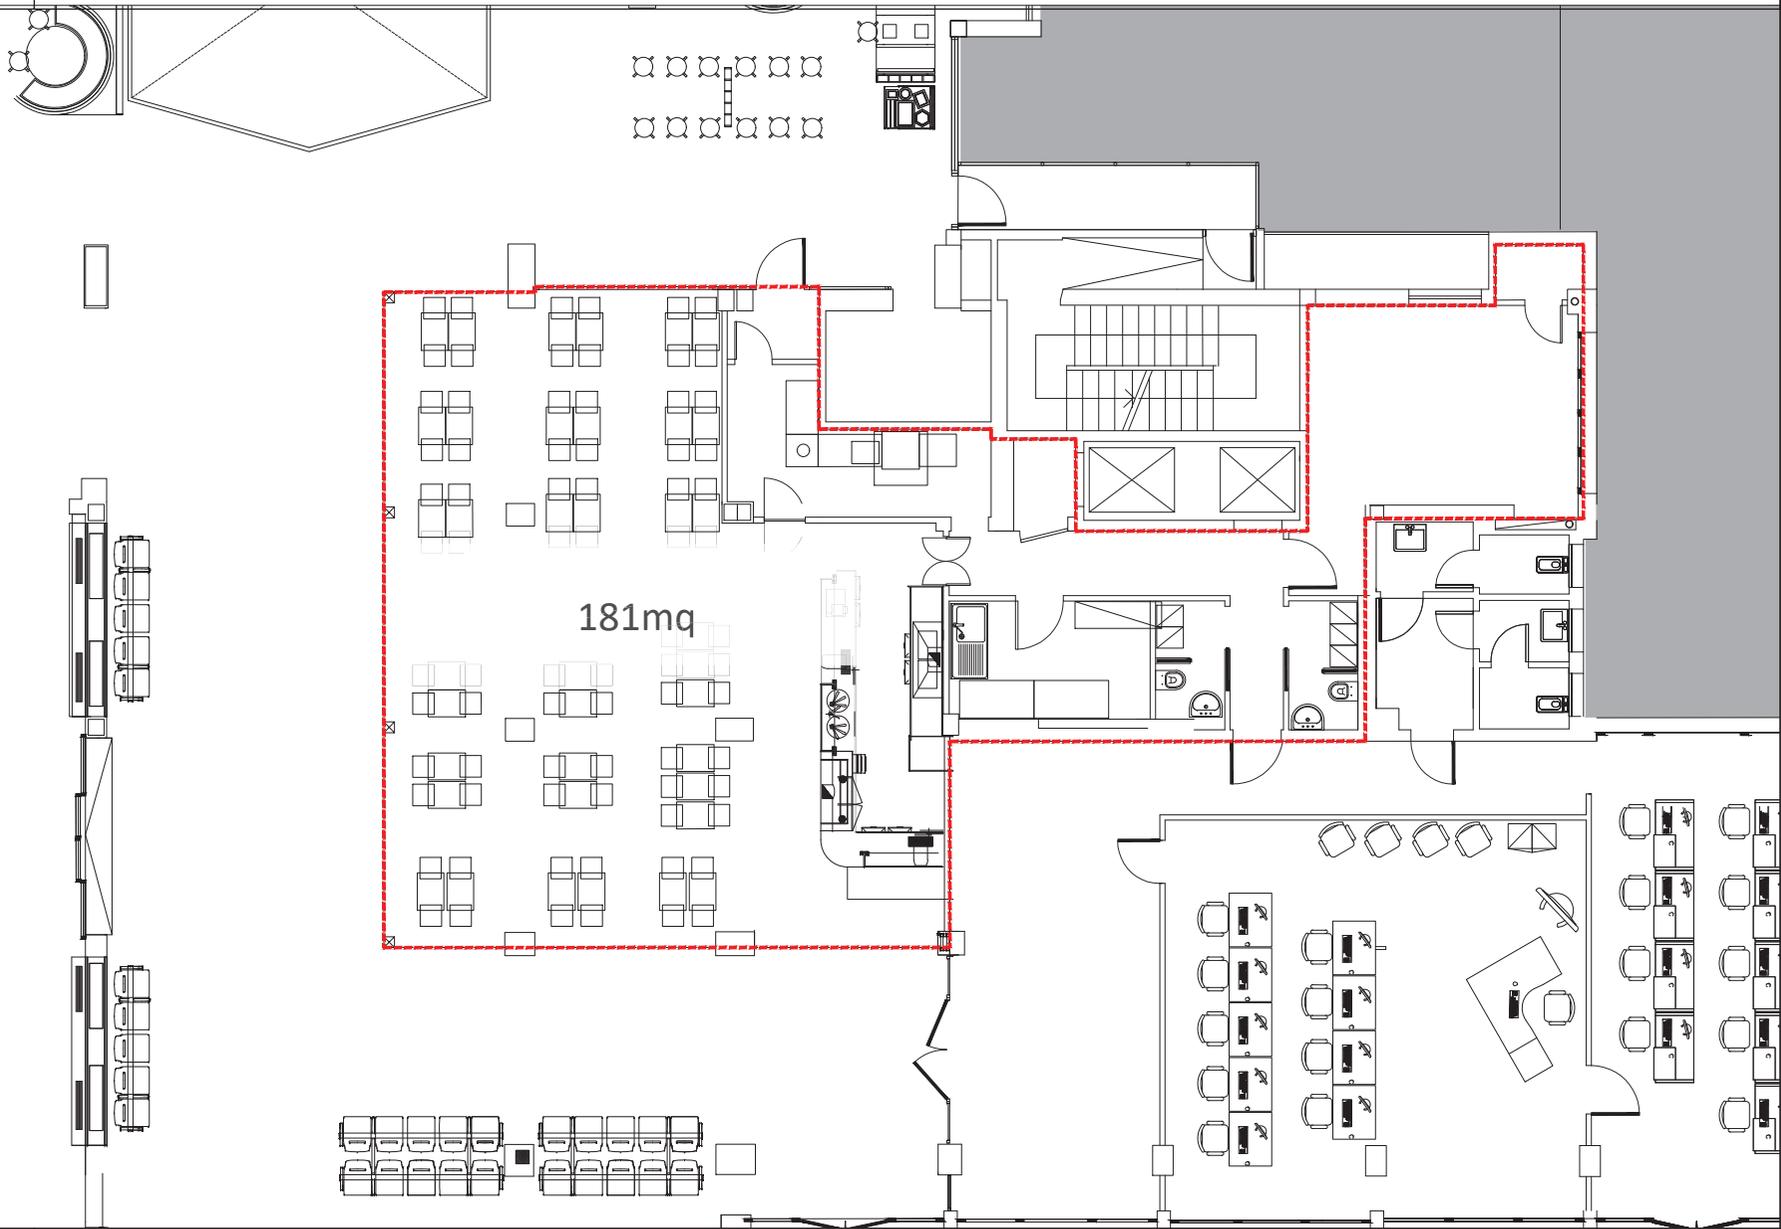

1 Planimetria Stato Attuale
PIANO TERRA - SCALA: 1:50

AEROPORTO INTERNAZIONALE DI PISA GALILEO GALILEI F&B PLANIMETRIA INQUADRAMENTO CONTRATTO PIANO PRIMO HALL PUBBLICA	Ultima Emissione SET-23	Revisione REV-00	REDATTO SDM
	Livello di Progetto COMP	Scala 1:100	VERIFICATO CG
Titolo Documento PSA-COM-CONP-AR-PL-P1	Codice Elaborato PSA-COM-CONP-AR-PL-P1	Titolo Documento Ridotto PSA-I	APPROVATO LT
AEROPORTO			
OPERA			
MINISTERO DELLE INFRASTRUTTURE E DEI TRASPORTI			
ENAC ENTE NAZIONALE per L'AVIAZIONE CIVILE			
GESTORE AEROPORTUALE Toscana Aeroporti ACCOUNTABLE MANAGER Dott. Vittorio Fantì		GRUPPO DI PROGETTAZIONE Toscana Aeroporti engineering DIRETTORE TECNICO Ing. Lorenzo Tenerani	
POST HOLDER PROGETTAZIONE Ing. Lorenzo Tenerani		VERIFICA PROGETTO ARCHITETTONICO Arch. Catiana Grouman	
POST HOLDER MANUTENZIONE Ing. Mirko Calchiotta		VERIFICA PROGETTO IMPIANTISTICO Ing. Andrea Bonciani	
POST HOLDER AREA DI MOVIMENTO/TERMINAL Dott. Luca Antonelli		VERIFICA PROGETTO ARCHITETTONICO Arch. Simone Di Maria	

E' SEVERAMENTE VIETATA LA RIPRODUZIONE E/O LA CESSIONE A TERZI SENZA AUTORIZZAZIONE DELLA COMMITTENTE