


DETTAGLIO AREA NUOVO SPAZIO BAR 1:100

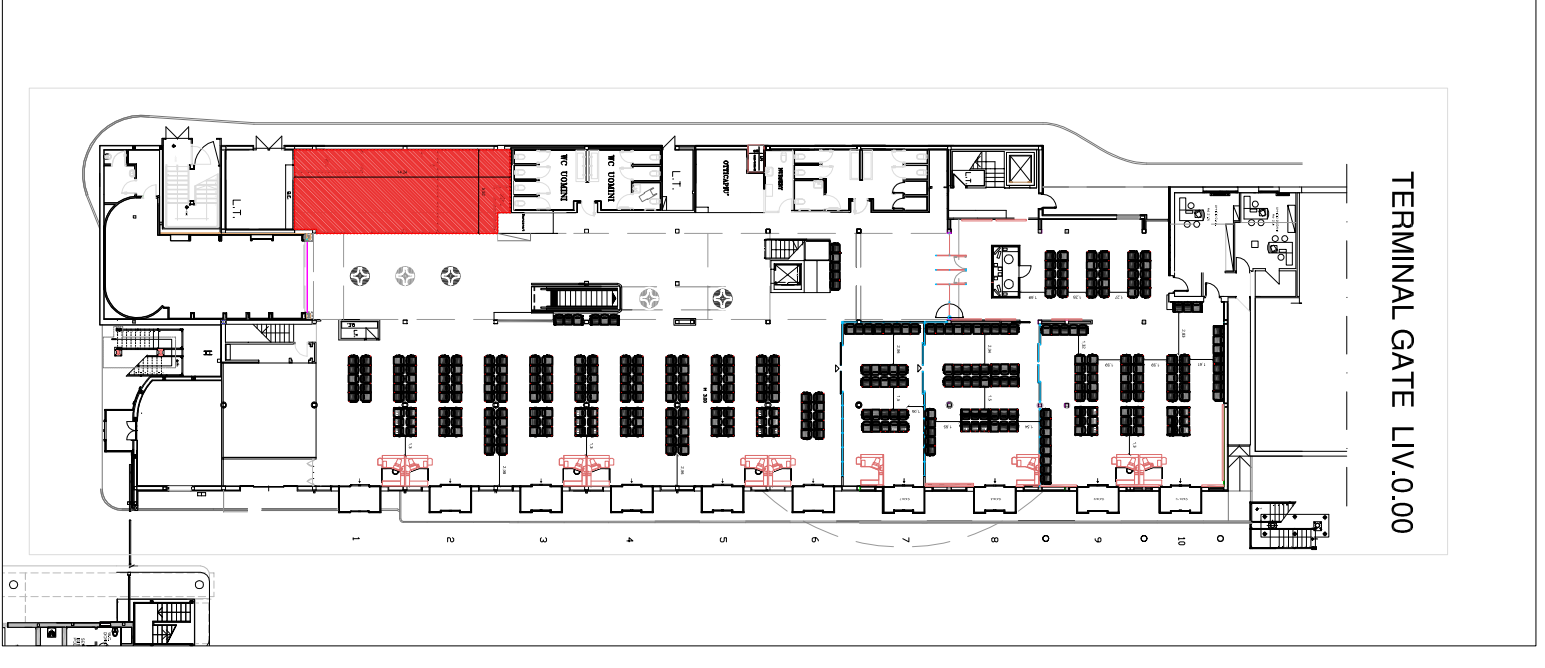

INQUADRAMENTO GENERALE 1:500

NUOVO SPAZIO COMMERCIALE BAR PIANO TERRA AREA PARTENZE

CONCEPT AND DESIGN DEPARTMENT

Preparato per COMM-TA

NOVEMBRE 2017